


tabulka místností

| číslo | název | plocha |
|-------|-----------------------------|--------|
| 3.11 | hlavní schodiště | 32,20 |
| 3.12 | schodišťová hala | 150,00 |
| 3.13 | výtah osobní | 4,20 |
| 3.14a | WC - páni | 11,80 |
| 3.14b | WC - dámy | 12,40 |
| 3.14c | uklidová komora | 1,70 |
| 3.30 | schodiště - západní | 33,10 |
| 3.45 | výtah nákladní | 6,10 |
| 3.45a | manipulace | 9,30 |
| 3.60 | schodiště - východní | 37,10 |
| 3.80 | výstavní sál | 204,00 |
| 3.81 | místnost rozvaděčů | 13,30 |
| 3.82 | WC - invalida s předslítkou | 10,70 |
| 3.83 | výstavní sál - západní | 527,50 |
| 3.84 | výstavní sál - východní | 576,10 |
| 3.85 | chodba | 15,30 |
| 3.86 | kancelář | 23,40 |
| 3.87 | zasedací místnost | 31,30 |
| 3.88a | WC - dámy | 8,10 |
| 3.88b | WC - páni | 8,00 |
| 3.88c | uklidová komora | 1,40 |
| 3.88d | čapová kuchyňka | 5,30 |
| 3.89 | chodba | 36,20 |
| 3.90 | kancelář | 20,20 |
| 3.91 | kancelář | 16,80 |
| 3.92 | kancelář | 16,80 |
| 3.93 | kancelář | 17,90 |
| 3.94 | kancelář | 14,90 |
| 3.95 | kancelář | 14,90 |
| 3.96 | kancelář | 14,90 |
| 3.97 | kancelář | 14,90 |
| 3.98 | kancelář | 14,10 |
| 3.99 | výtah osobní | 4,80 |

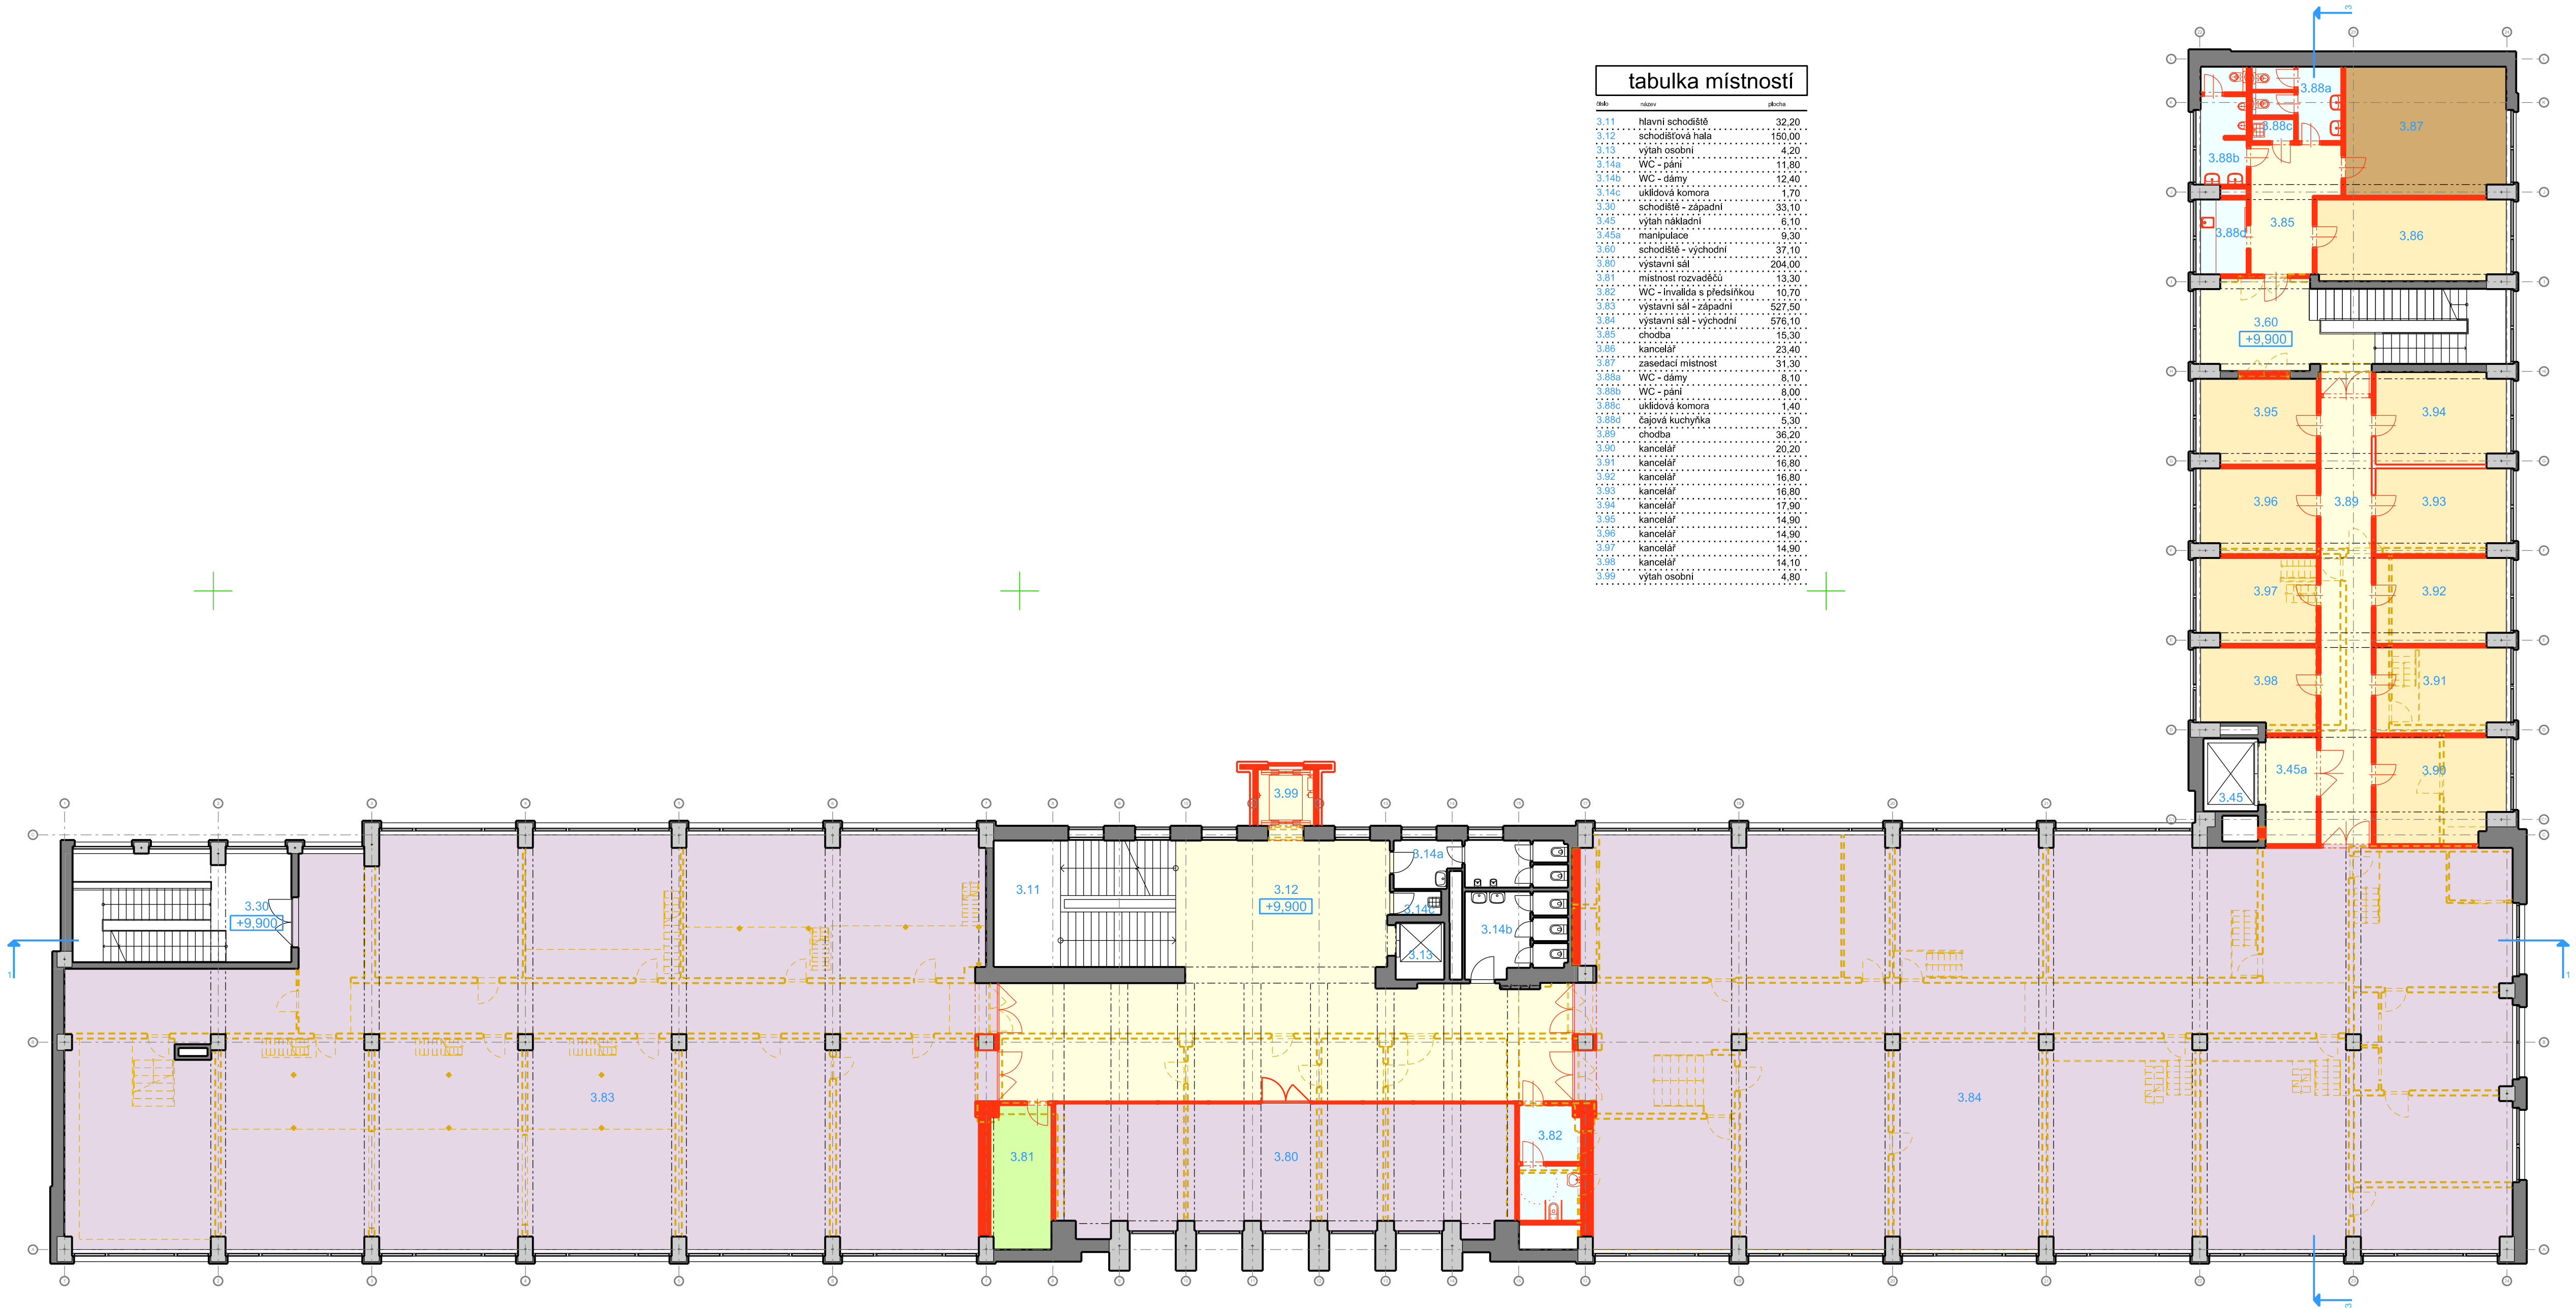

legenda ploch

- plocha výstavních sálů
- plocha kanceláří
- plocha zasedací místnosti
- plocha komunikací
- plocha hygienického zázemí
- plocha technického a provozního zázemí
- plocha depozitáře a archivu
- plocha terasy
- neřešené prostory

legenda konstrukcí

- konstrukce stávající
- konstrukce bourané
- konstrukce nové

OBJEDNATEL



Národní zemědělské muzeum Praha
Kostelní 44, 170 00 Praha 7 - Letná
IČ: 75075741 DIČ: CZ75075741



± 0,000=230,930

výškový systém BpV

PROJEKTOVÁ, INŽENÝRSKÁ A KONZULTAČNÍ ORGANIZACE
CERTIFIKÁT ISO 9001
VPU DECO PRAHA o.s., POOBARSKÁ 1014/20, 160 00 PRAHA 6
DIČ CZ60193280
www.vpupraha.cz

| | | | |
|-------------------|----------------------|-------------------|-------------------|
| PROJEKTANT | VYPRACOVAL | KONTROLA | HL.INŽ.PROJEKTU |
| Ing.arch.J.Ksandr | Ing. Sylva Neumanová | Ing.arch.J.Ksandr | Ing.arch.J.Ksandr |

STUDIE ZÁMĚRU OBNOVY NZM
KONCEPT

OBSAH PŘÍLOHY
DISPOZIČNÍ A FUNKČNÍ VYUŽITÍ PROSTOR
půdorys 3.NP

DOCUMENTACI LZE UŽÍVAT POUZE VE SMYSLU PŘÍSLUŠNÉ SMLOUVY O DÍLO, VÝKRES, O JEHO ČÁSTI, NÁŽE BYL KOPÍROVÁN NEBO JINAK ZPŮSOBEM ROZŠÍŘOVÁN POUZE PO PŘEDCHOZÍM SOUHLASU VPU DECO PRAHA o.s.

ATELIÉR POZEMNÍCH STAVEB
VPU DECO PRAHA o.s.

| | | |
|---------------|---------------|-------------|
| ČÍSLO ZAKÁZKY | Z-0368-00/20 | |
| DOKUMENTACE | STUDIE | |
| MĚŘÍTKO | 1:150 | |
| DATUM | 12.2014 | |
| POČET FORMÁTŮ | 8xA4 | |
| ČÁST | ČÍSLO PŘÍLOHY | ČÍSLO KOPIE |
| KÓD | | |