


PŮDORYS MEZIPATRA A KROVU:

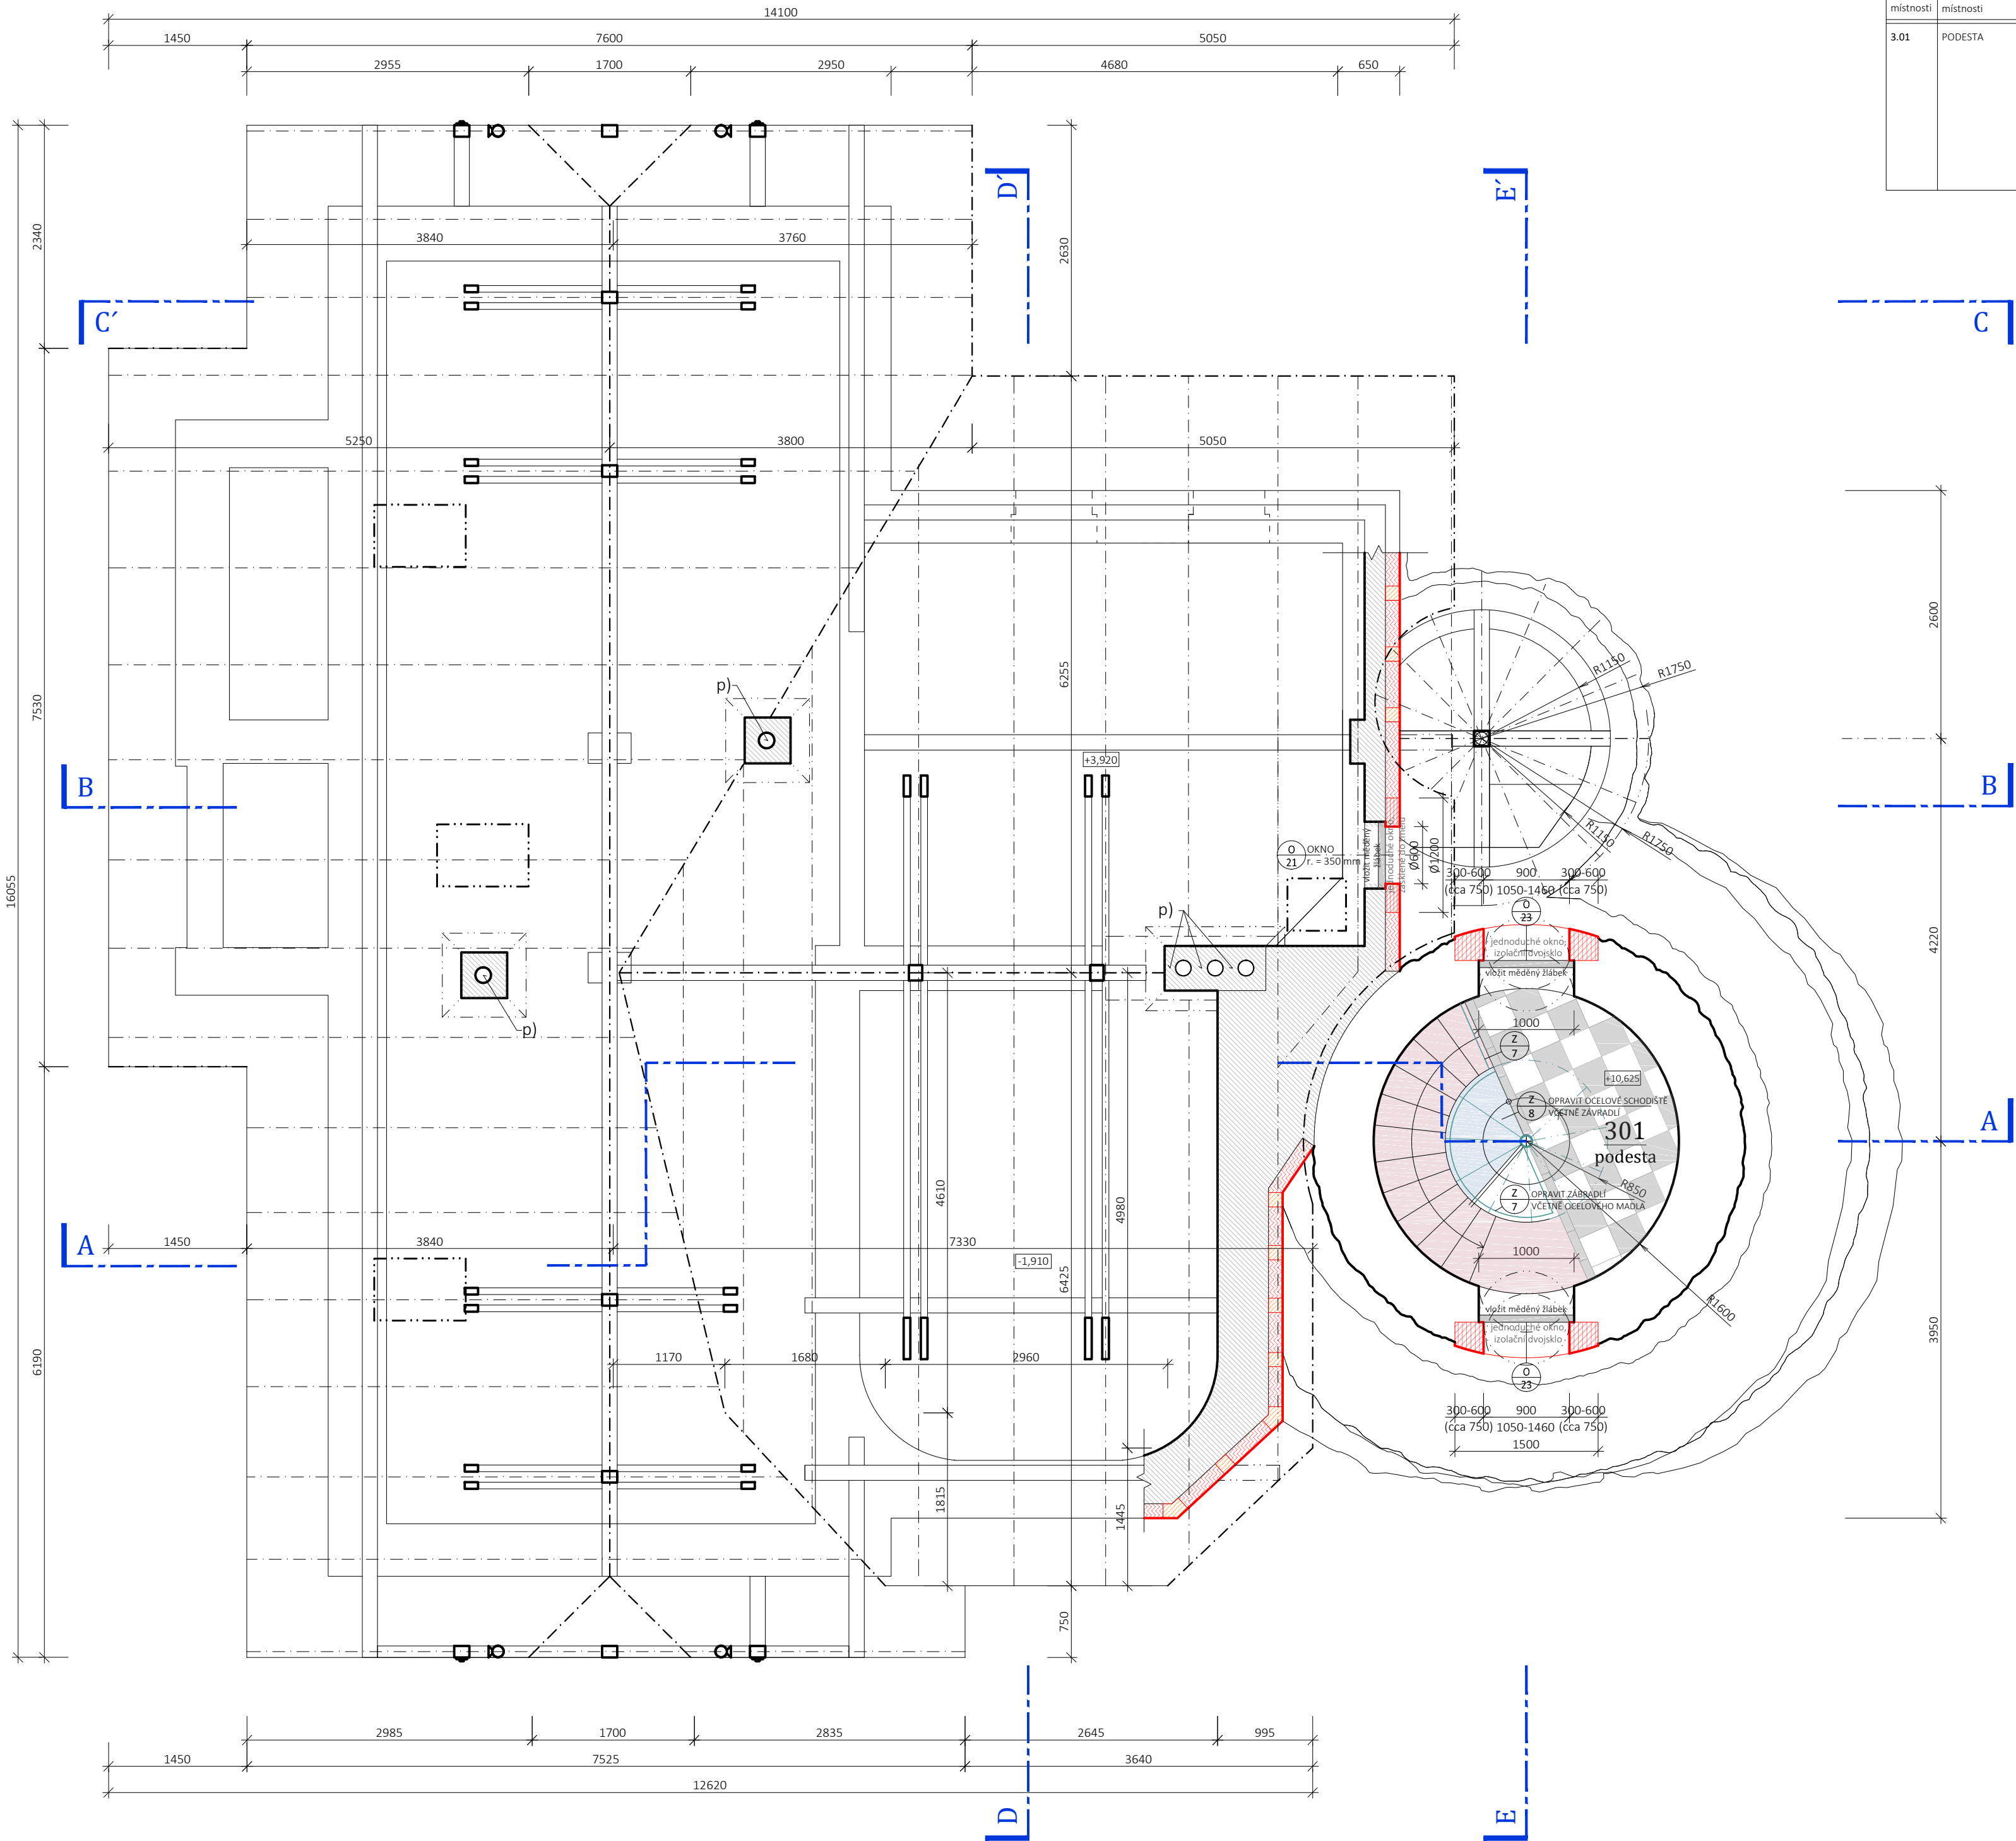

TABULKA MÍSTNOSTÍ

číslo místnosti	název místnosti	plocha m2	podlaha	poznámka
3.01	PODESTA	4,8	repasovaná cementová dlažba	C3 - Odstranit stávající omítky. - Restaurovat detaily a barevnost ocelového schodiště včetně zábradlí. - Stávající omítky budou nahrazeny novými prodýšnými jednovrstvými vápennými omítkami připravené z hašeného vzdušného vápna v podobě kaše, odleštělého v jamě min. 2-5 let a s objemovou hmotností min. 1 400 kg/m3.

LEGENDA :

- KONSTRUKCE STÁVAJÍCÍ - KAMENNÉ ZDIVO
- KONSTRUKCE STÁVAJÍCÍ - CIHELNÉ ZDIVO
- KONSTRUKCE BOURANÉ
- ZDIVO Z CIHEL POROTHERM 11,5 Profi
- TEPELNÁ IZOLACE Z DESEK MULTIPOR
- REPRODUKČNÍ OPRAVA HRÁZDĚNÉHO ZDIVA
- REPRODUKČNÍ OPRAVA SUPRAFENESTER S KLENÁKY Z PLŇNÝCH, LÍCOVÝCH, OSTRÉ PÁLENÝCH CIHEL ZDĚNÉ NA MALTU Z VÁPENNÉ KAŠE. (viz podmínky NPÚ)
- REPRODUKČNÍ OPRAVA OSTĚNÍ, PARAPETŮ, SUPRAFENESTER S KLENÁKY A ŘÍMS Z PLŇNÝCH, LÍCOVÝCH, OSTRÉ PÁLENÝCH CIHEL ZDĚNÝCH NA MALTU Z VÁPENNÉ KAŠE. (viz podmínky NPÚ)
- OPRAVA KAMENNÉHO OSTĚNÍ A NADPRAŽÍ DVEŘÍ VČETNĚ NÁTĚRU NA ZÁKLADĚ PRŮZKUMU. (viz podmínky NPÚ)

POZNÁMKA :

- VZHLÉDEM K TOMU, ŽE PROJEKTANT NEMĚL K DISPOZICI KOMPLEXNÍ ZAMĚŘENÍ STÁVAJÍCÍHO STAVU VE FORMÁTU dwg, STAVEBNĚ TECHNICKÝ PRŮZKUM, JE NUTNO MÍT TUTO SKUTEČNOST NA ZŘETELI A JE POTŘEBA POČÍTAT S TÍM, ŽE PROJEKTANT VYCHÁZEL Z URČITÉHO STUPNĚ POZNÁNÍ, OD NĚHOŽ SE SKUTEČNÝ STAV MŮŽE LIŠIT, TUDÍŽ JE NUTNO POČÍTAT S TÍM, ŽE NA STAVBĚ MŮŽE DOJÍT K URČITÝM ZMĚNÁM A ODCHYLKÁM OD PROJEKTOVÉ DOKUMENTACE.
- TENTO VÝKRES VZNIKL PŘEKRESLENÍM PŮVODNÍHO SPATNĚ ČITELNÉHO VÝKRESU STAVBY A NEKOMPLEXNÍHO ZAMĚŘENÍ STAVBY.
- BUDOU VYBOURÁNY VEŠKERÉ NEPŮVODNÍ, POŠKOZENÉ, NEBO DOŽILÉ KONSTRUKCE A PRVKY, DOŽILÉHO A NAPADENÉHO DŘEVA V NEZBYTNÉM ROZSAHU - viz technická zpráva. V 1. NP VYBOURAT STÁVAJÍCÍ PODLAHY NA TERÉNU O 450 mm, NEBO NA KONSTRUKCE KLENB A VE 2.NP NA SPODNÍ ZÁKLOP DŘEVĚNÝCH STOPŮ, NEBO NA KONSTRUKCE KLENB. NÁŠLAPNÉ PRVKY OPATRNĚ SNĚST PRO OPĚTOVNÉ POUŽITÍ.
- ZÁSTUPCŮM PAMÁTKOVÉ PĚČE BUDOU PŘED PROVEDENÍM PRACÍ PŘEDLOŽENY K ODSOUHLASENÍ VZORKY NOVÝCH MATERIÁLŮ.
- POŠKOZENÉ CIHELNÉ FASÁDNÍ PRVKY, JAKO JSOU CIHELNÉ ŘÍMSY PŘEDĚLUJÍCÍ JEDNOTLIVÁ PODLAŽÍ, OKENNÍ A DVEŘNÍ ŠPALETY, SUPRAFENESTRY S KLENÁKY, PARAPETY, CIMBURIÍ NA VĚŽI VČETNĚ GLAZOVANÝCH PREJZŮ apod., BUDOU NA ZÁKLADĚ NÁLEZOVÉHO PRŮZKUMU REPRODUKČNĚ OPRAVENY A NAHRAZENY REPLIKAMI O STEJNÝCH VLASTNOSTECH JAKO BYLY PŮVODNÍ. ROZSAH MĚNĚNÝCH PRVKŮ BUDE DOKUMENTOVÁN V DOKUMENTACI SKUTEČNÉHO PROVEDENÍ STAVBY.
- NOVODOBE TRUHLÁŘSKÉ PRVKY A VÝPLNĚ OTVORŮ BUDOU V CÍLEM OBJEKTU NAHRAZENY REPLIKAMI VÝROBKŮ PŮVODNÍCH.
- STÁVAJÍCÍ TRUHLÁŘSKÉ PRVKY A VÝPLNĚ OTVORŮ BUDOU OPRAVENY, REPASOVÁNY A REPRODUKOVÁNY.
- OSTŮPNY A TYPY POLYCHROMNÍ DŘEVĚNÝCH PRVKŮ BUDOU URČENY NA ZÁKLADĚ STRATIGRAFICKÉHO PRŮZKUMU.
- TECHNOLOGII OBNOVY A OPRAVY SPÁROVÁNÍ KAMENNÉHO ZDIVA, VČETNĚ OČIŠTĚNÍ A ODSTRANĚNÍ IMPREGNACE KAMENE VODNÍM SKLEM, JE NUTNÉ DÁT PŘEDEM ODSOUHLASIT ZÁSTUPCŮM PAMÁTKOVÉ PĚČE. ROZSAH MĚNĚNÝCH PRVKŮ BUDE DOKUMENTOVÁN V DOKUMENTACI SKUTEČNÉHO PROVEDENÍ STAVBY.
- NUTNO ODSTRANIT TRÁMOVÝ STROP NAD HLAVNÍM SCHODIŠTĚM č. 101 A V CELÉM ROZSAHU OPĚTOVNĚ PROVĚST JAKO REPLIKU.
- HODNOTNÉ STÁVAJÍCÍ KLEMPÍŘSKÉ VÝROBKY, JAKO JSOU TŘI PLECHOVÉ MAKOVICE A ŽLABOVÉ KOTLIČKY VČETNĚ STŘEŠNÍCH ŽLABŮ, SVODŮ A VÝTOKOVÝCH KOLÉN BUDOU RESTAUROVÁNY.
- NUTNO POSUJIT SKUTEČNÝ ROZSAH POŠKOZENÍ HRÁZDĚNÝCH A OSTATNÍCH TESAŘSKÝCH KONSTRUKCÍ.
- VEŠKERÉ BIOLOGICKY NAPADENÉ DŘEVO VČETNĚ MYCELII DŘEVOKAZNÝCH HUB MUSÍ BÝT ODSTRANĚNO A NAHRAZENO NOVÝMI PRVKY STEJNÉHO PRŮŘEZU A POVRCHOVÝHO OPRACOVÁNÍ A TO PLATOVÁNÍM, PLOMBOVÁNÍM (BEZ PŘILOŽOVÁNÍ) A SE ZAJIŠTĚNÍM DŘEVĚNÝMI KOLÍKY. SKUTEČNÝ ROZSAH VÝMĚNY PRVKŮ, NEBO JEJICH ČÁSTÍ, BUDE PODROBNĚ ZDOKUMENTOVÁN V DOKUMENTACI SKUTEČNÉHO PROVEDENÍ STAVBY. ZDIVO A KLENBOVÉ STROPNÍ KONSTRUKCE KOLEM NAPADENÉHO DŘEVA NUTNO OŠETŘIT VHDNÝM ZPŮSOBEM, např. TERMIZOVÁNÍM NA min. 80°C PO DOBU min. 48 hod.
- OCHRANA PROTI DŘEVOKAZNÉMU HMYZU A HOUBÁM BUDE PROVEDENA TRANSPARENTNÍM PŘÍSTŘEDKEM, např. LIGNOFIX E-PROFI - BEZBARVÝ.
- NA OCHOZU VĚŽE BUDOU PONECHÁNY A REPASOVÁNY PŮVODNÍ KOTEVNÍ PRVKY URČENÉ K MANIPULACI S TYČÍ NA PRAPORY
- STÁVAJÍCÍ KOMÍNOVÉ PRŮDUCHY NA ZÁKLADĚ KOMINICKÉHO PRŮZKUMU VYVOKOZVAT A UKONČIT JOHNOVÝM NÁSTAVCEM

±0,000 = 329,625 m.n.m. (B.p.v. = Jadran - 0,417 m)



GENERÁLNÍ PROJEKTANT:  
Architekti Headhand, s.r.o., U Obecního dvora 7, 110 00 Praha 1  
tel: +420 222 310 403, e-mail: architekti@headhand.cz

PROJEKTANTY ČÁSTI:  
Ing. arch. Zdeňka Zymáková, Ing. arch. Miroslav Šajtar  
Ing. Ondřej Korčák

HEAAND  
architekti

AKCE:  
**VODNÍ DÍLO LES KRÁLOVSTVÍ, OBNOVA NKP**

NÁZEV VÝKRESU:  
**O1 - DŮM HRÁZNÉHO - MEZIPATRO A KROV**

STUPEŇ DOKUMENTACE:  
Projekt pro provedení stavby

ČÁST DOKUMENTACE:  
D - dokumentace stavebních objektů

FORMÁT:  
A2

MĚŘÍTKO:  
1:50

DATUM:  
03/2017

ČÍSLO VÝKRESU:  
O1.D1.14

INVESTOR:  
Povodí Labe, státní podnik, Vita Nejedlého 951, 500 03 Hradec Králové, tel. 495 088 111