



## DOPRAVNÍ SITUACE

M 1:500, 1:750



CELKOVÁ SITUACE STAVBY M 1:

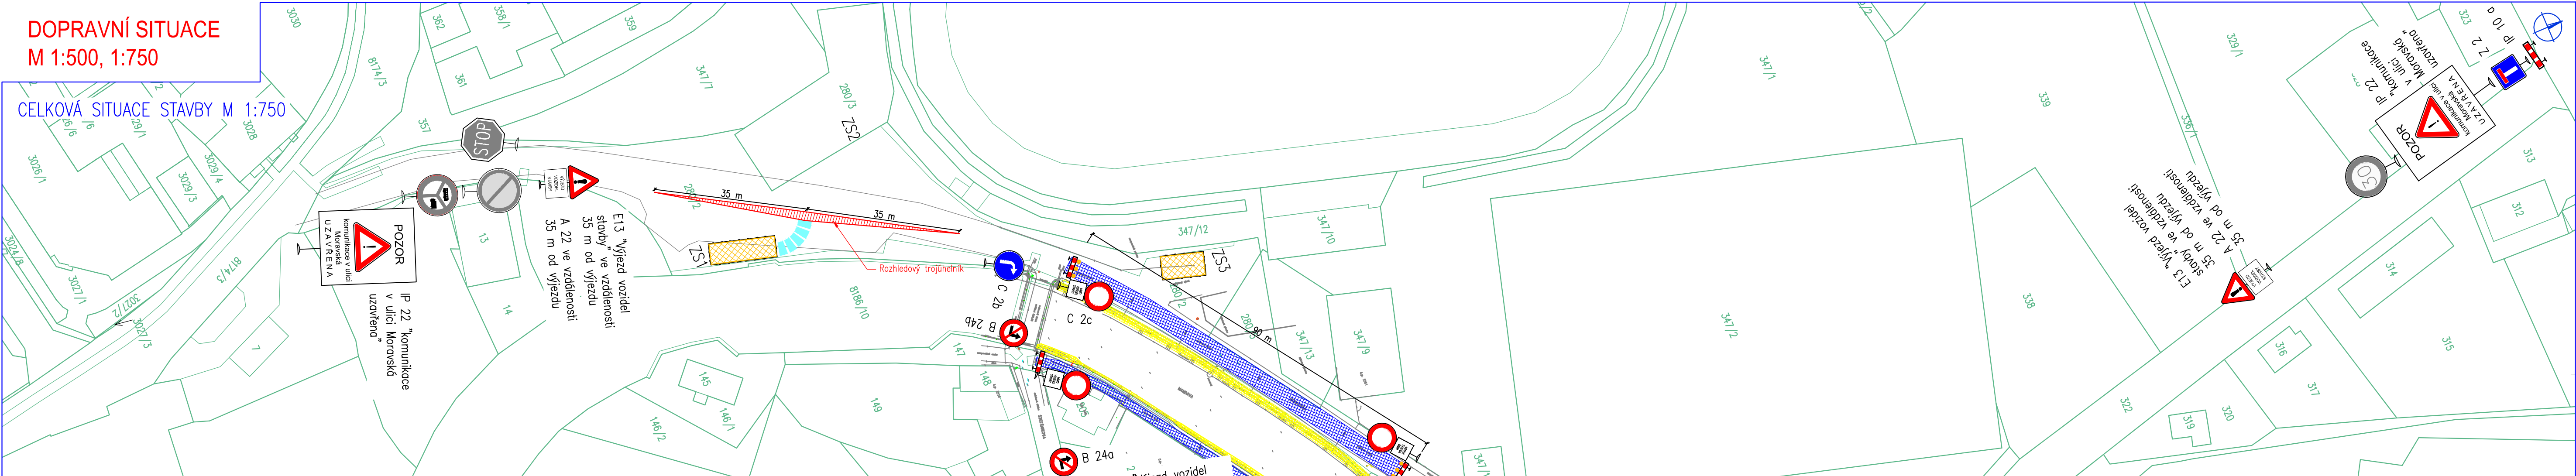

13	5	tel	347/6
----	---	-----	-------

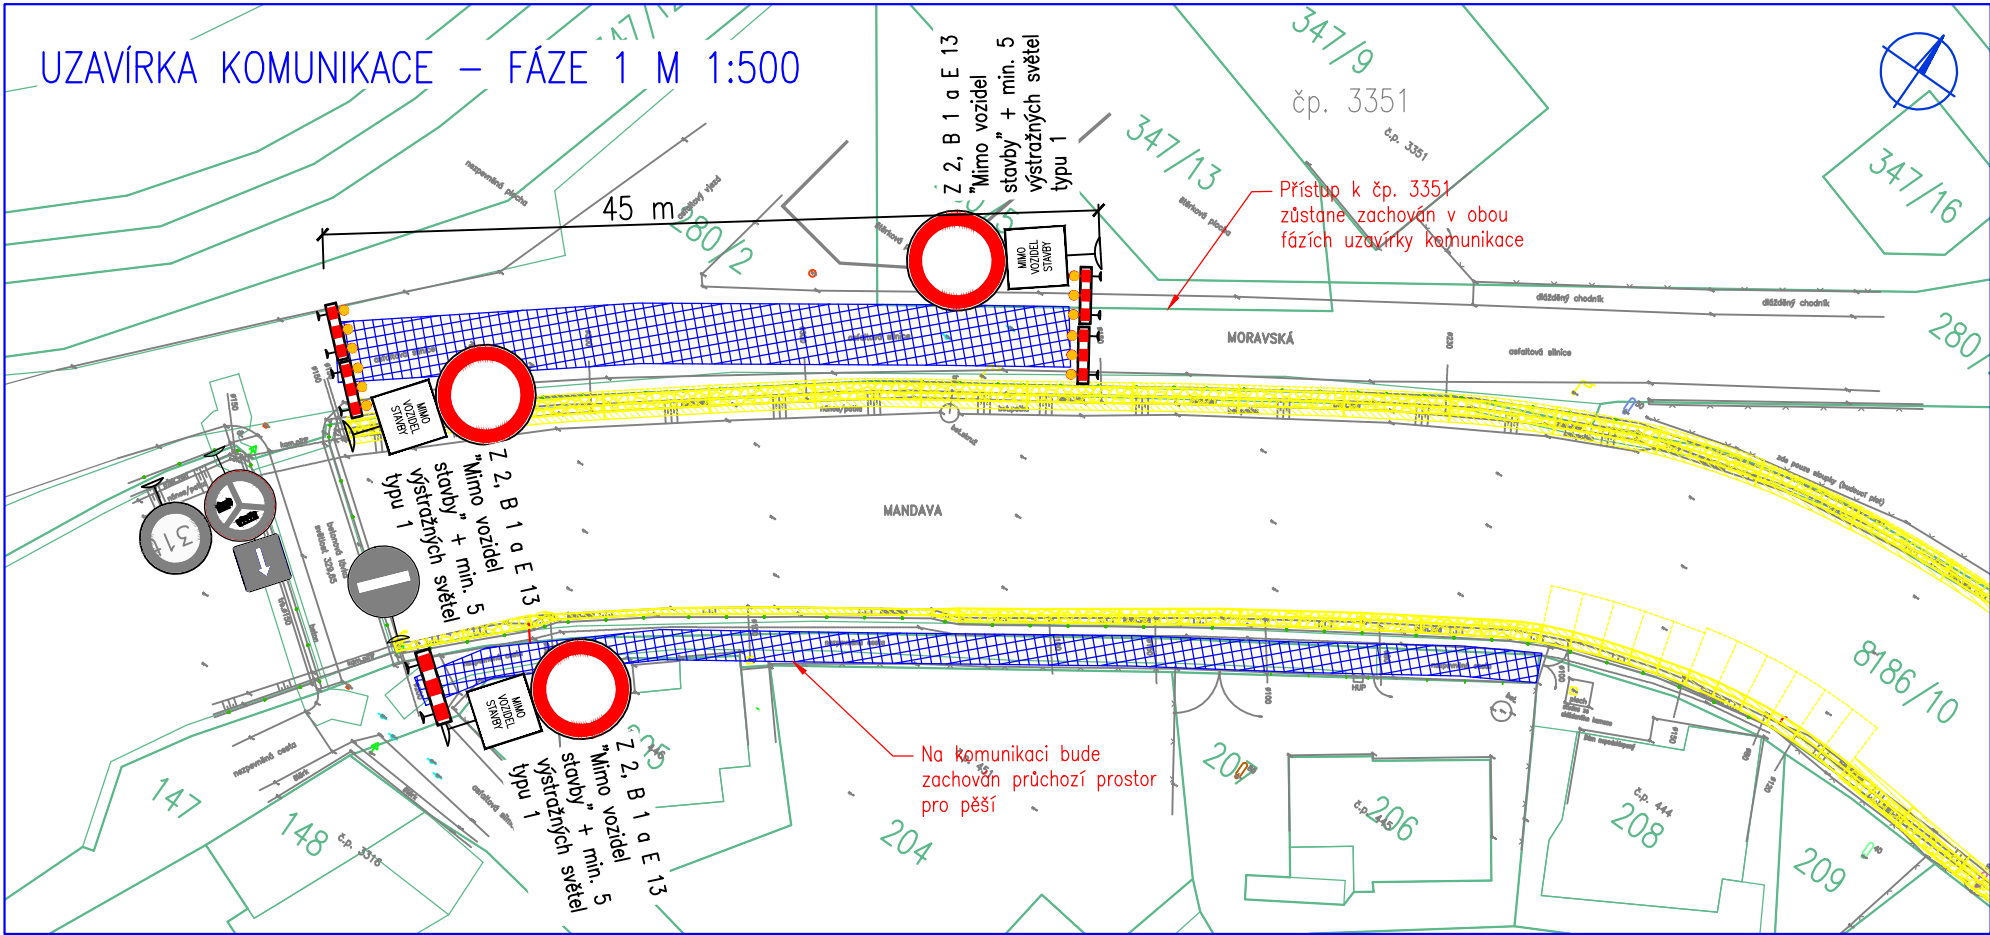

347/13 347/13 13 5 tel

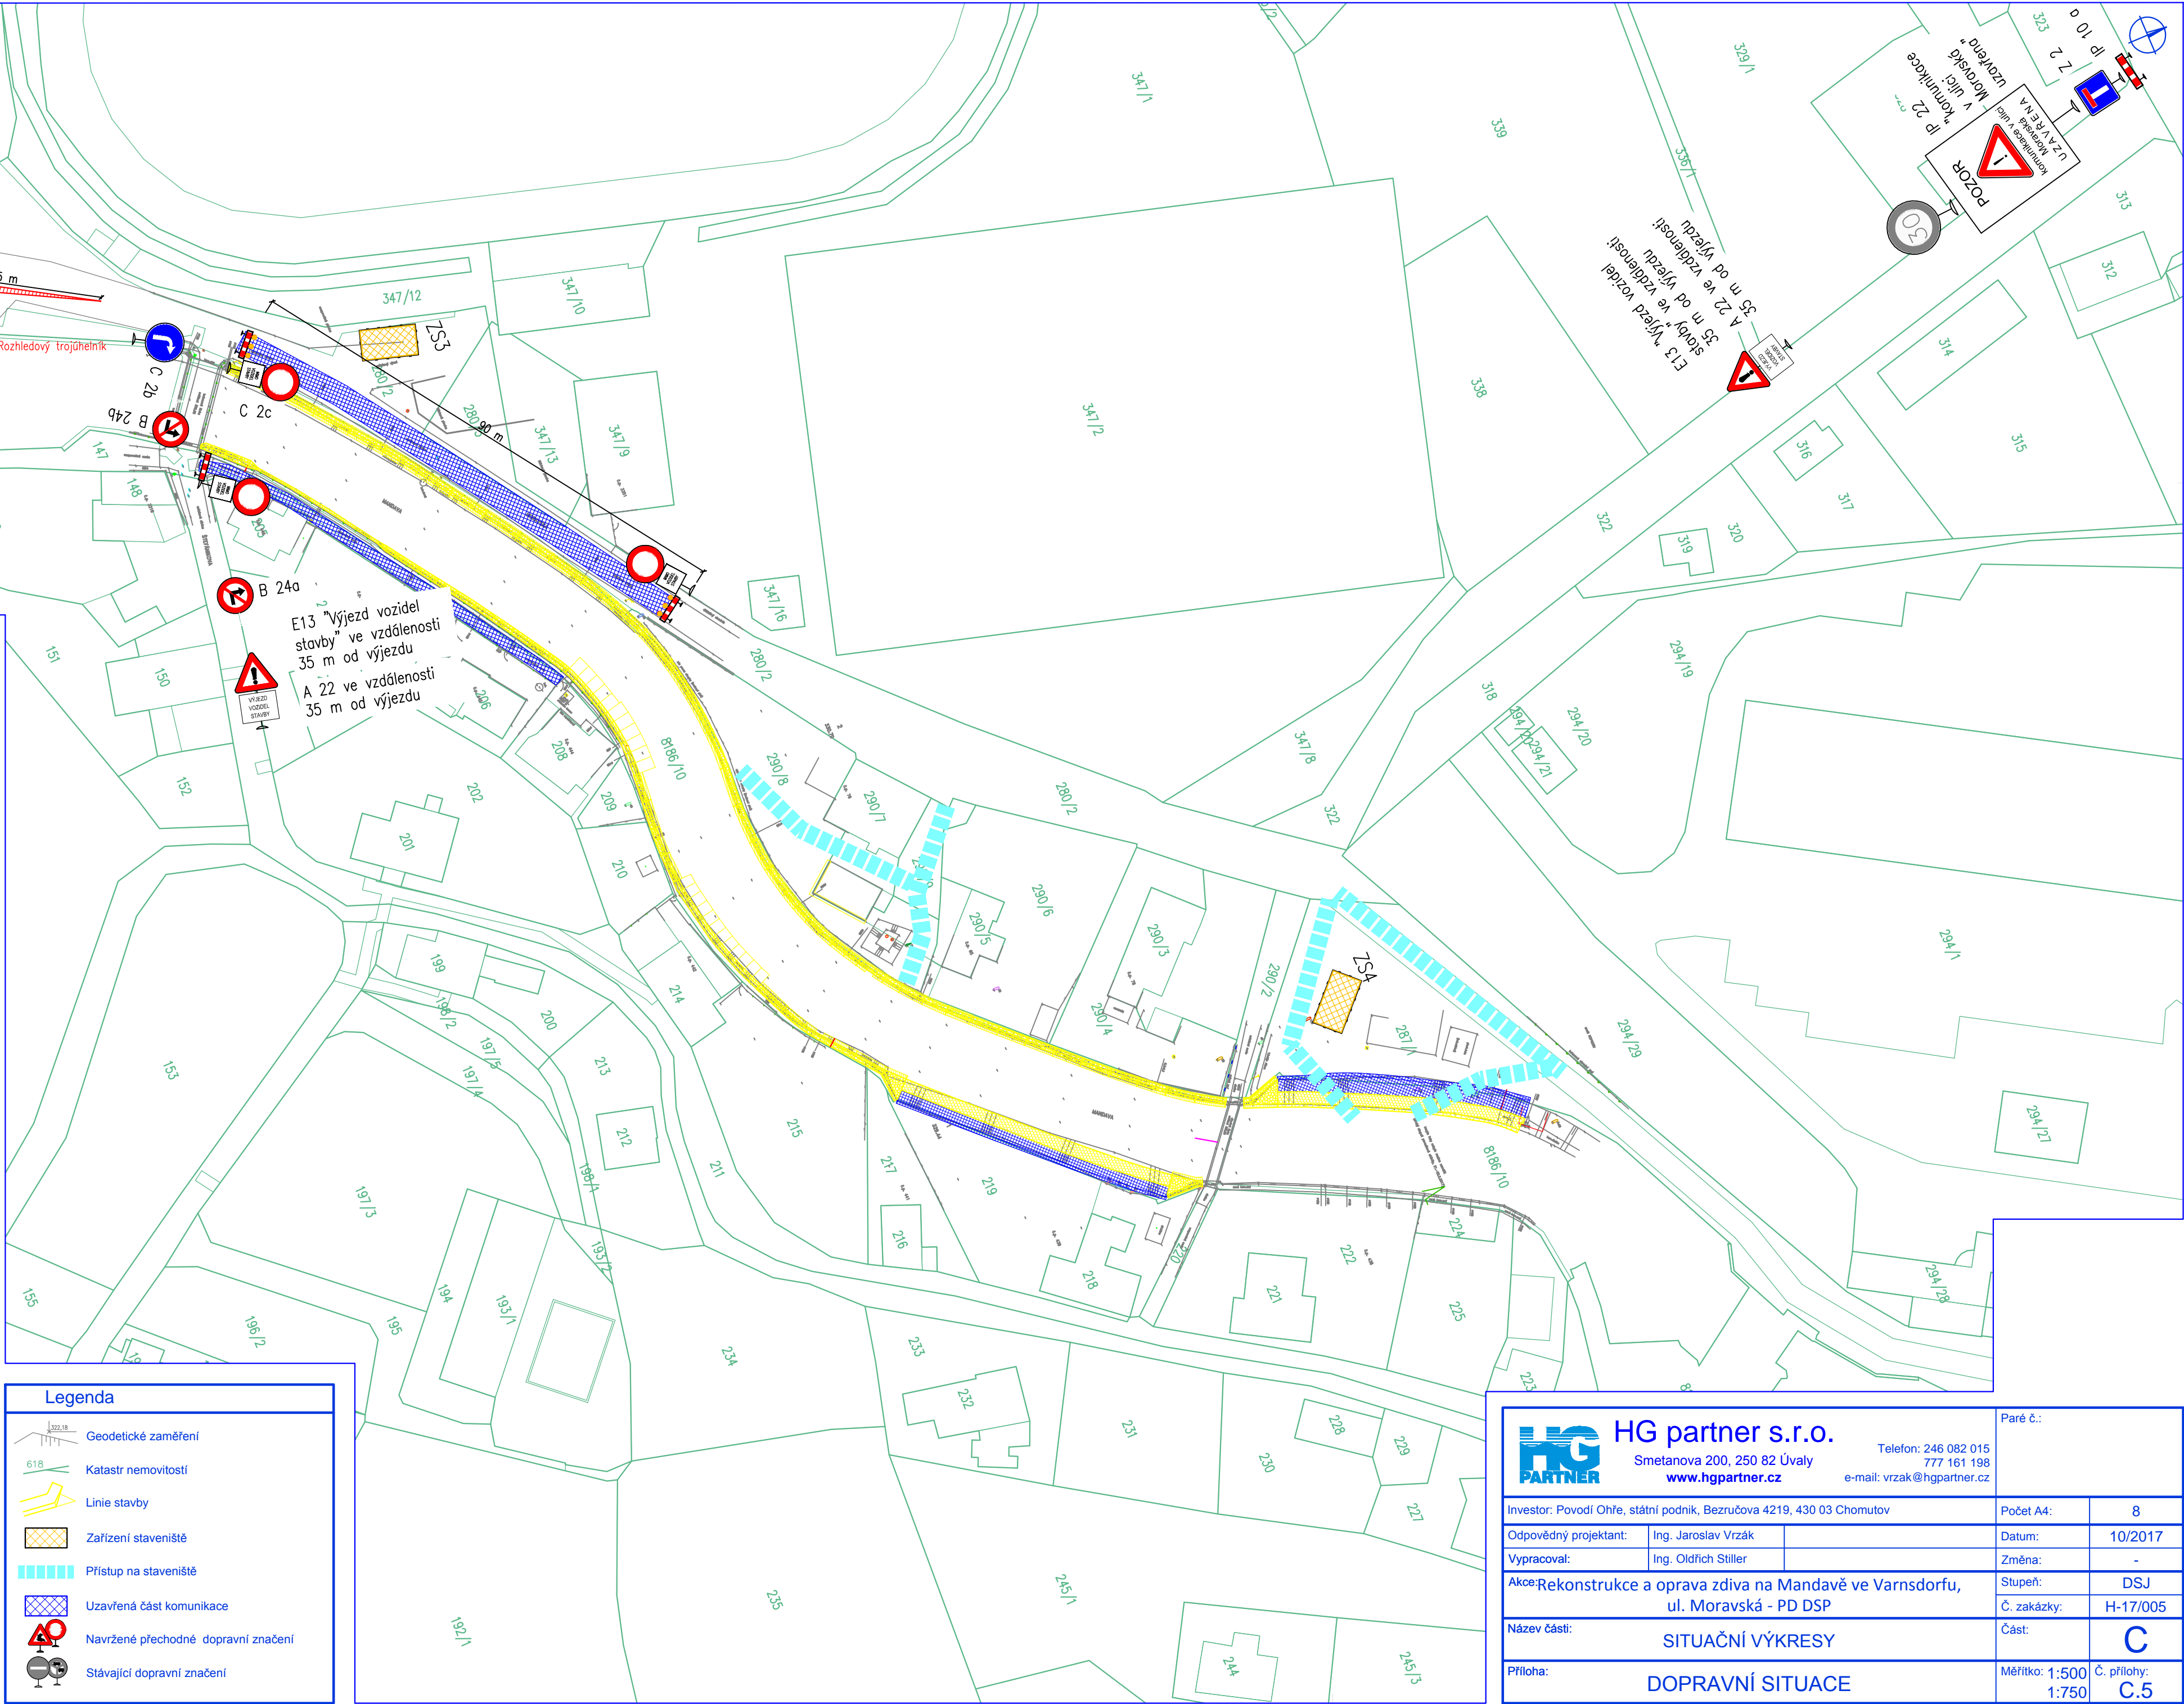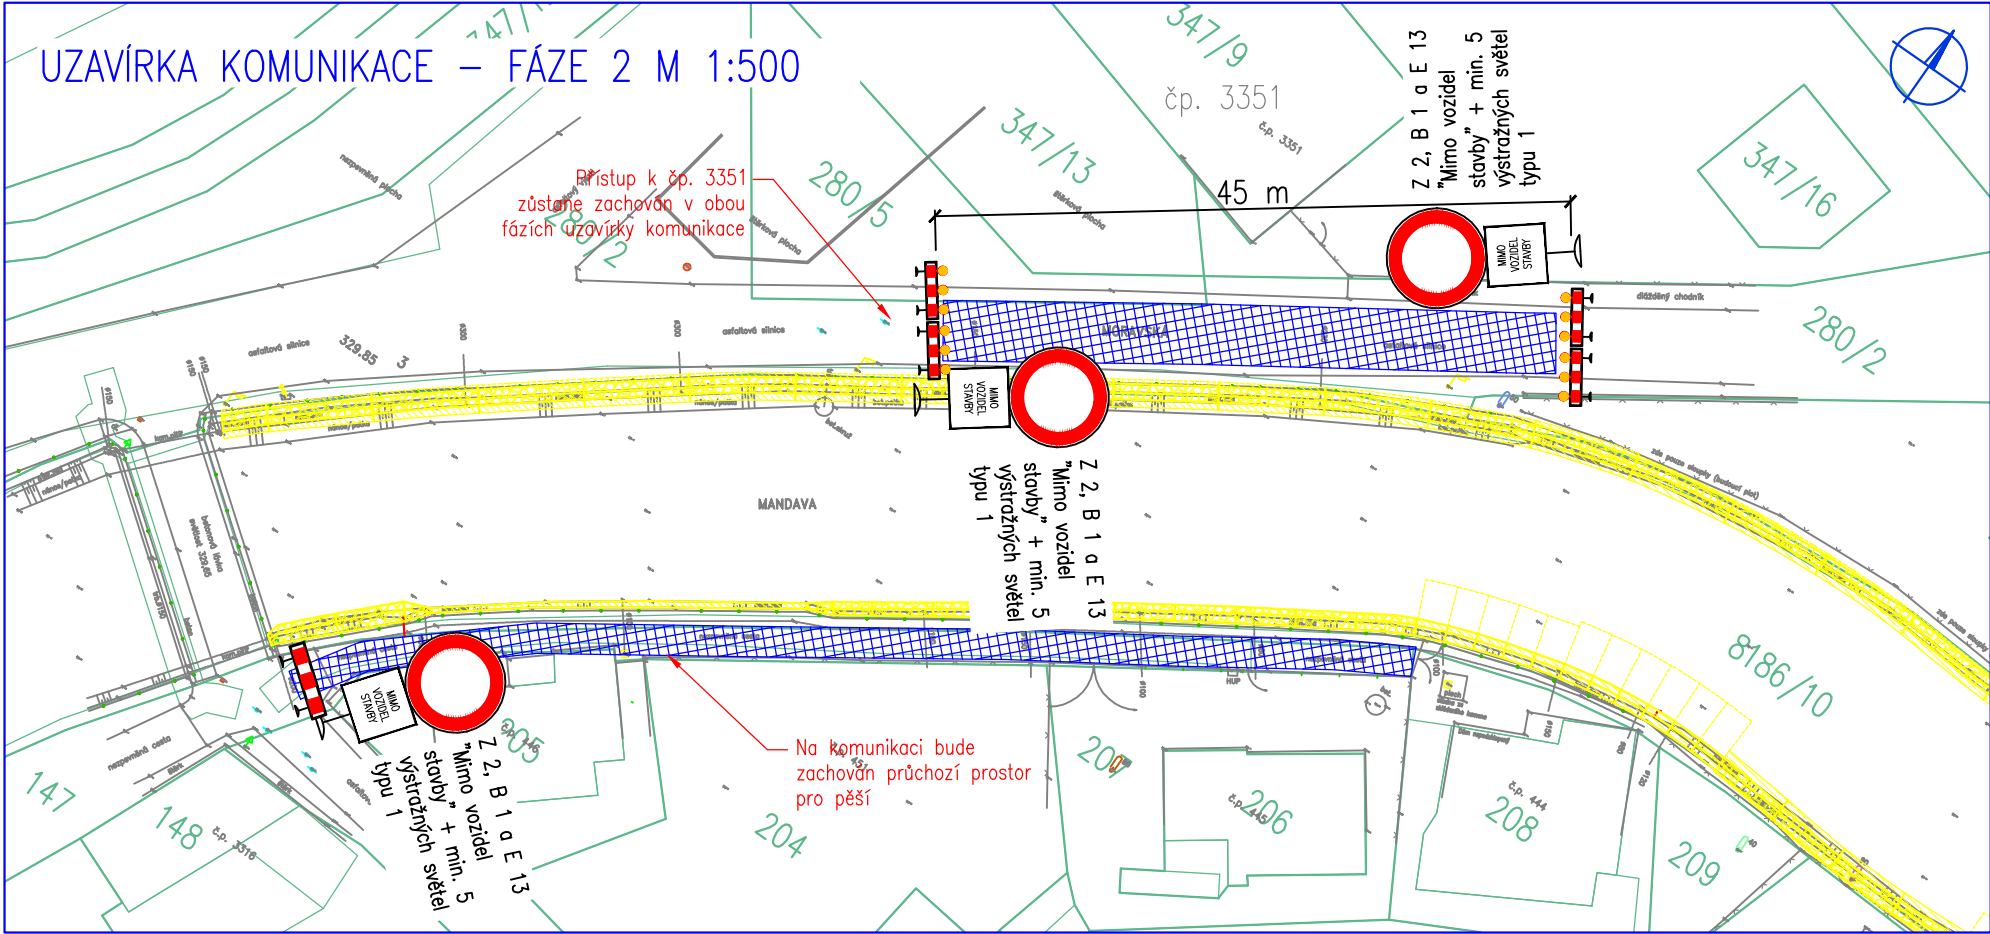

 <b>HG partner s.r.o.</b> Smetanova 200, 250 82 Úvaly <a href="http://www.hgpartner.cz">www.hgpartner.cz</a>		Telefon: 246 082 015 777 161 198 e-mail: <a href="mailto:vrzak@hgpartner.cz">vrzak@hgpartner.cz</a>		Paré č.:	
Investor: Povodí Ohře, státní podnik, Bezručova 4219, 430 03 Chomutov				Počet A4: 8	
Odpovědný projektant: Ing. Jaroslav Vrzák				Datum: 10/2017	
Vypracoval: Ing. Oldřich Stiller				Změna: -	
Akce: Rekonstrukce a oprava zdiva na Mandavě ve Varnsdorfu, ul. Moravská - PD DSP				Stupeň: DSJ	
				Č. zakázky: H-17/005	
Název části: SITUAČNÍ VÝKRESY				Část: C	
Příloha: DOPRAVNÍ SITUACE				Měřítko: 1:500 1:750	
				Č. přílohy: C.5	