



SITUACE M 1:150

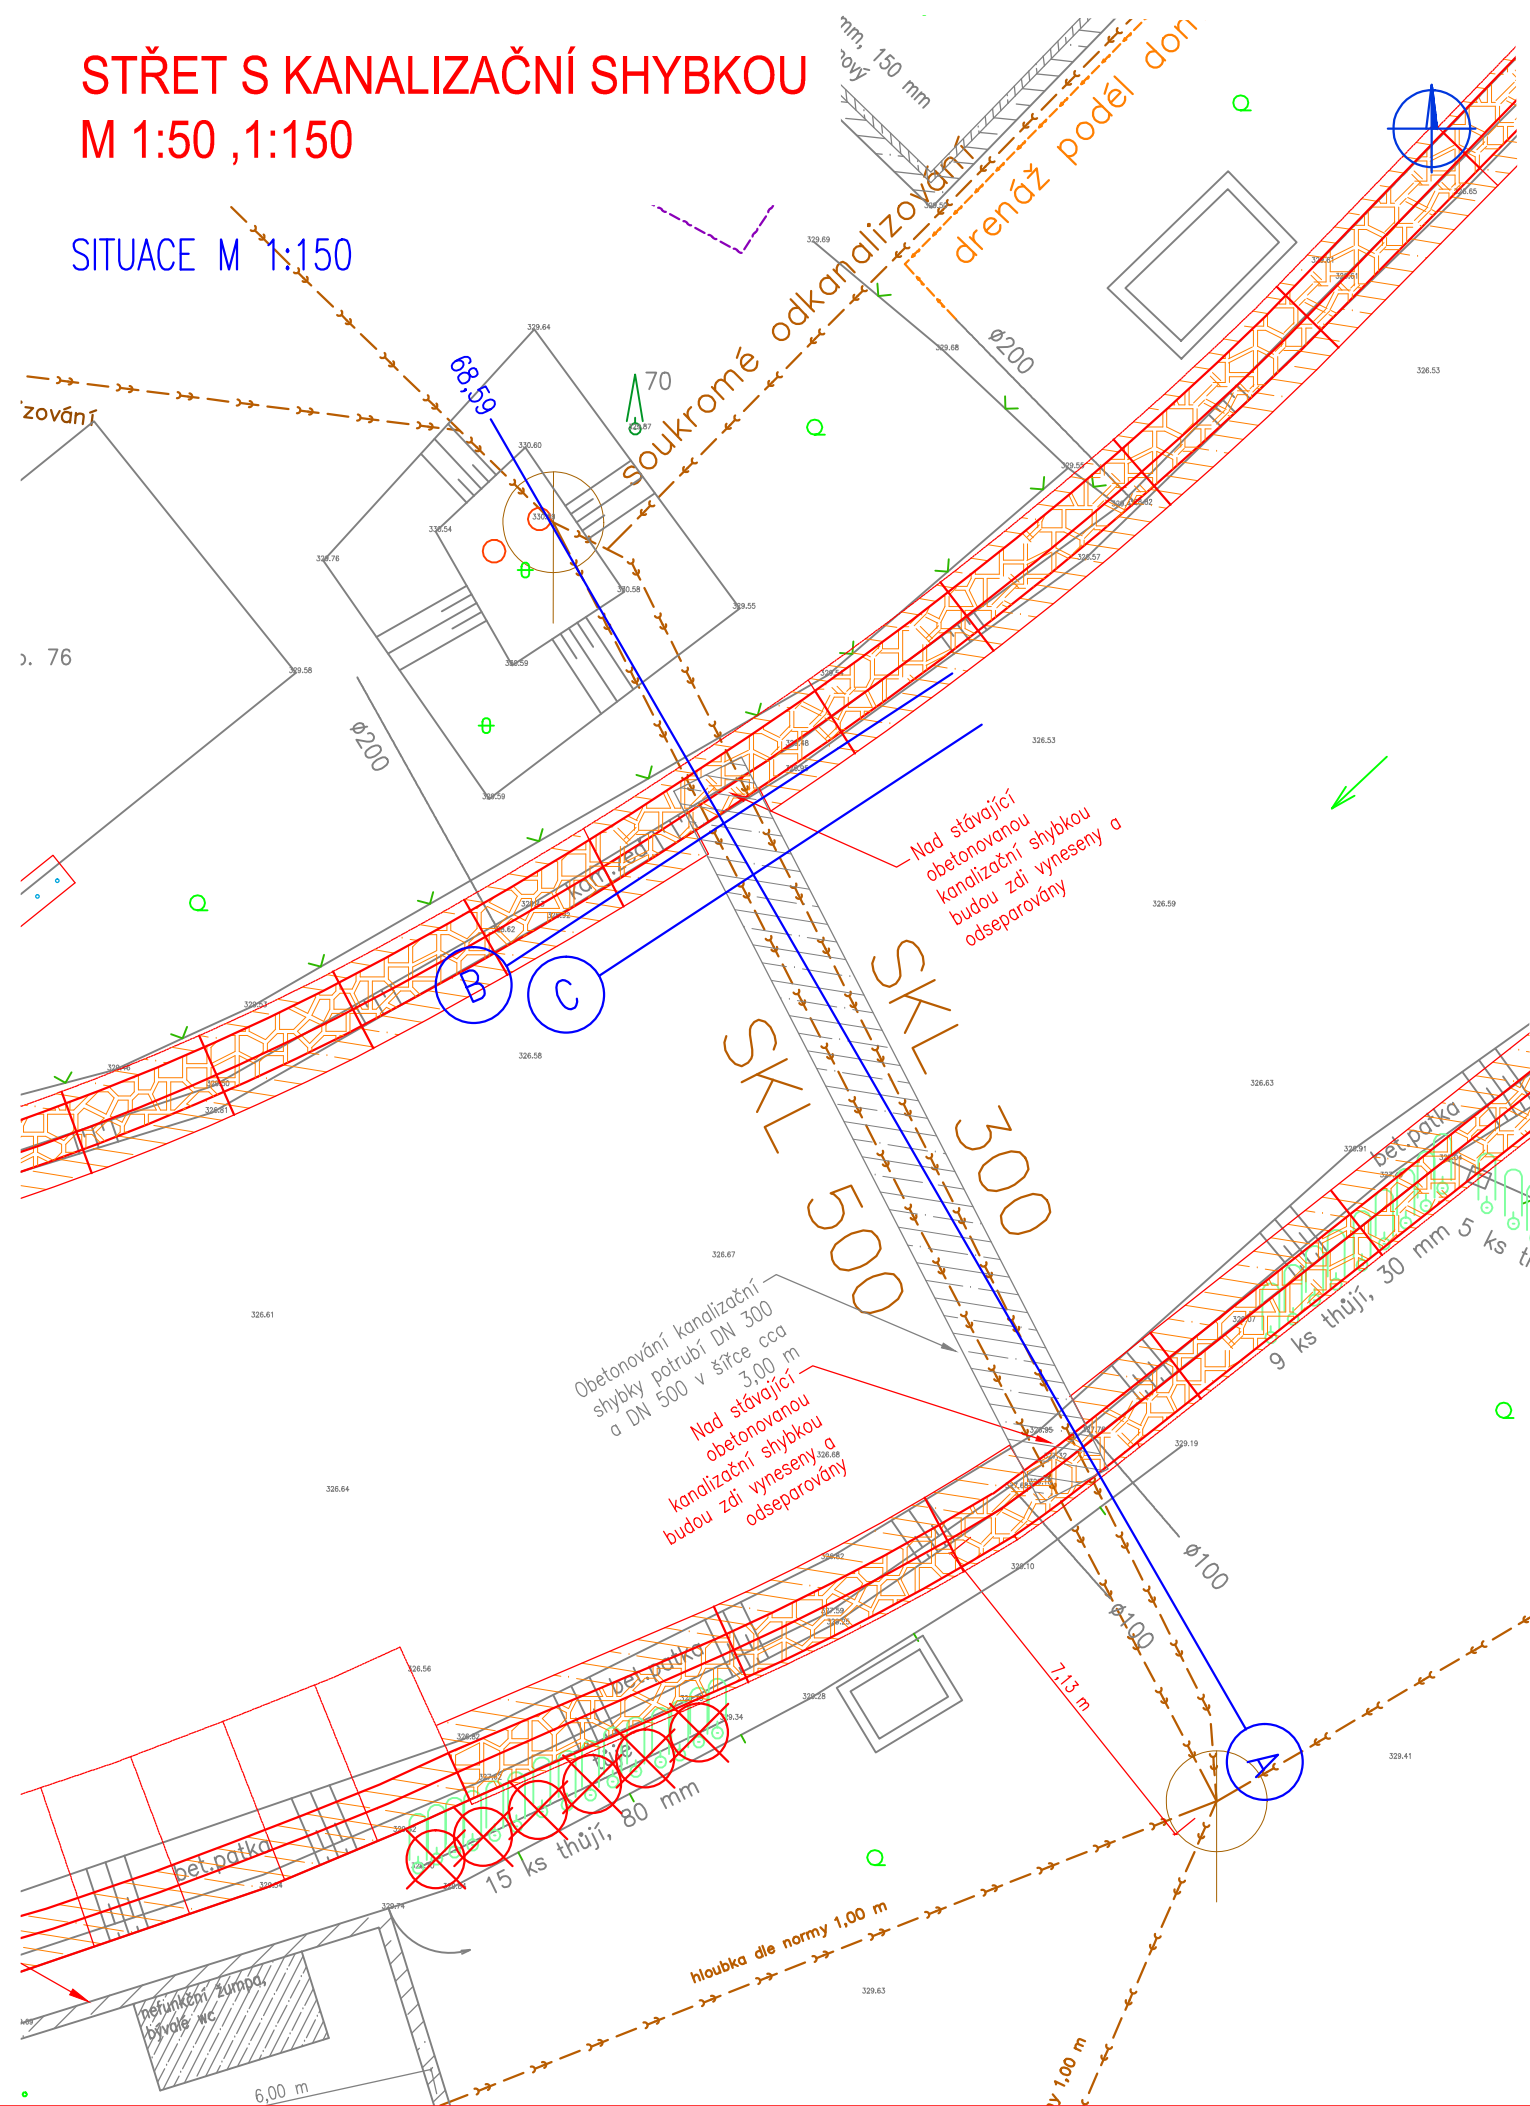

PŘÍČNÝ ŘEZ B M 1:50

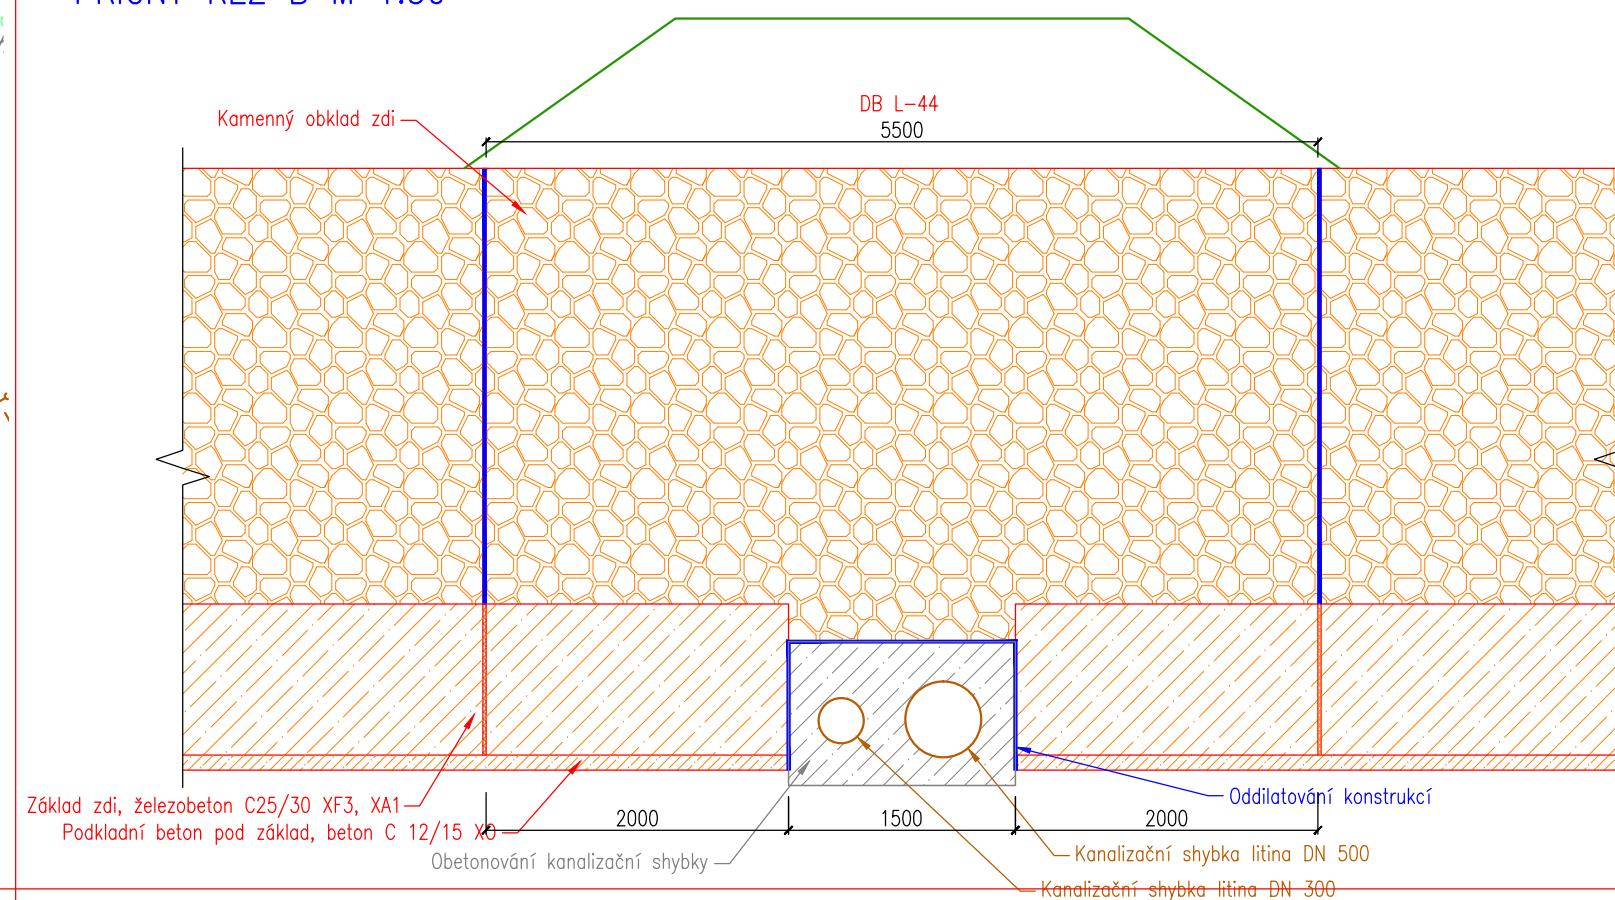

Kanalizační šyбка litina DN 500

Kanalizační šyбка litina DN 300

Obnova stávající ochrany šybký  
- lomový kámen tl. 200 mm do betonu


4000

300

Kamenný zához ve výkopové rýze  
pro základ zdi, kámen navazující na  
šybký bude okolo obetonování  
skládán se zvýšenou opatností

1500

Obetonování kanalizační šybký

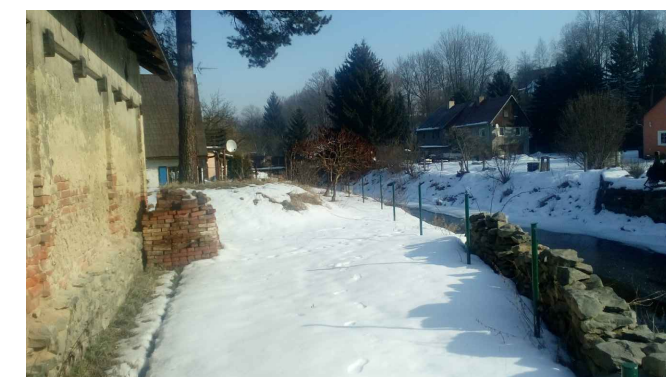

- Poznámky:**
- Železobetónová zeď bude nad betónovou šchybkou vynesená ocelovou výztuží
  - Schéma vyztužení je předmětem přílohy Schéma vyztuže
  - Dilatační spáry budou vyplněny extrudovaným polystyrenem tl. 20 mm, okraj spáry bude doplněn tvrdé pružným těmlem
  - V současnosti je místy patrné, že vrstva lomového kamene se na šybce již nenachází a povrch obetónování šybky lícuje s dnem toku. V případě, že by ochrana lomovým kamenem vytvořila ve dně vyvýšený práh, bude zachován stávající stav a ochrana z lomového kamene do betonu tl. 200 mm nebude realizována

	<b>HG partner s.r.o.</b> Smetanova 200, 250 82 Úvaly <a href="http://www.hgpartner.cz">www.hgpartner.cz</a>	Telefon: 246 082 015 777 161 198 e-mail: <a href="mailto:vzak@hgpartner.cz">vzak@hgpartner.cz</a>	Paré č.:
	Investor: Povodí Ohře, státní podnik, Bezručova 4219, 430 03 Chomutov		
Odpovědný projektant: Ing. Jaroslav Vrzák	Datum: 10/2017	Počet A4: 4	
Vypracoval: Ing. Oldřich Stiller	Změna: -	Akce: Rekonstrukce a oprava ždva na Mandavě ve Varnsdorfu, ul. Moravská - PD DSJ	
Stupeň: DSJ	Č. zakázky: H-17/005	Název části: DOKUMENTACE OBJEKTŮ	
Příloha: STŘET S KANALIZAČNÍ SHYBKOU	Měřítko: 1:50 1:150	Č. přílohy: D.10	