



NAVÁZÁNÍ NA PŘEDSAZENOU ZEĎ
M 1:25, 1:50

PŘÍČNÝ ŘEZ M 1:25

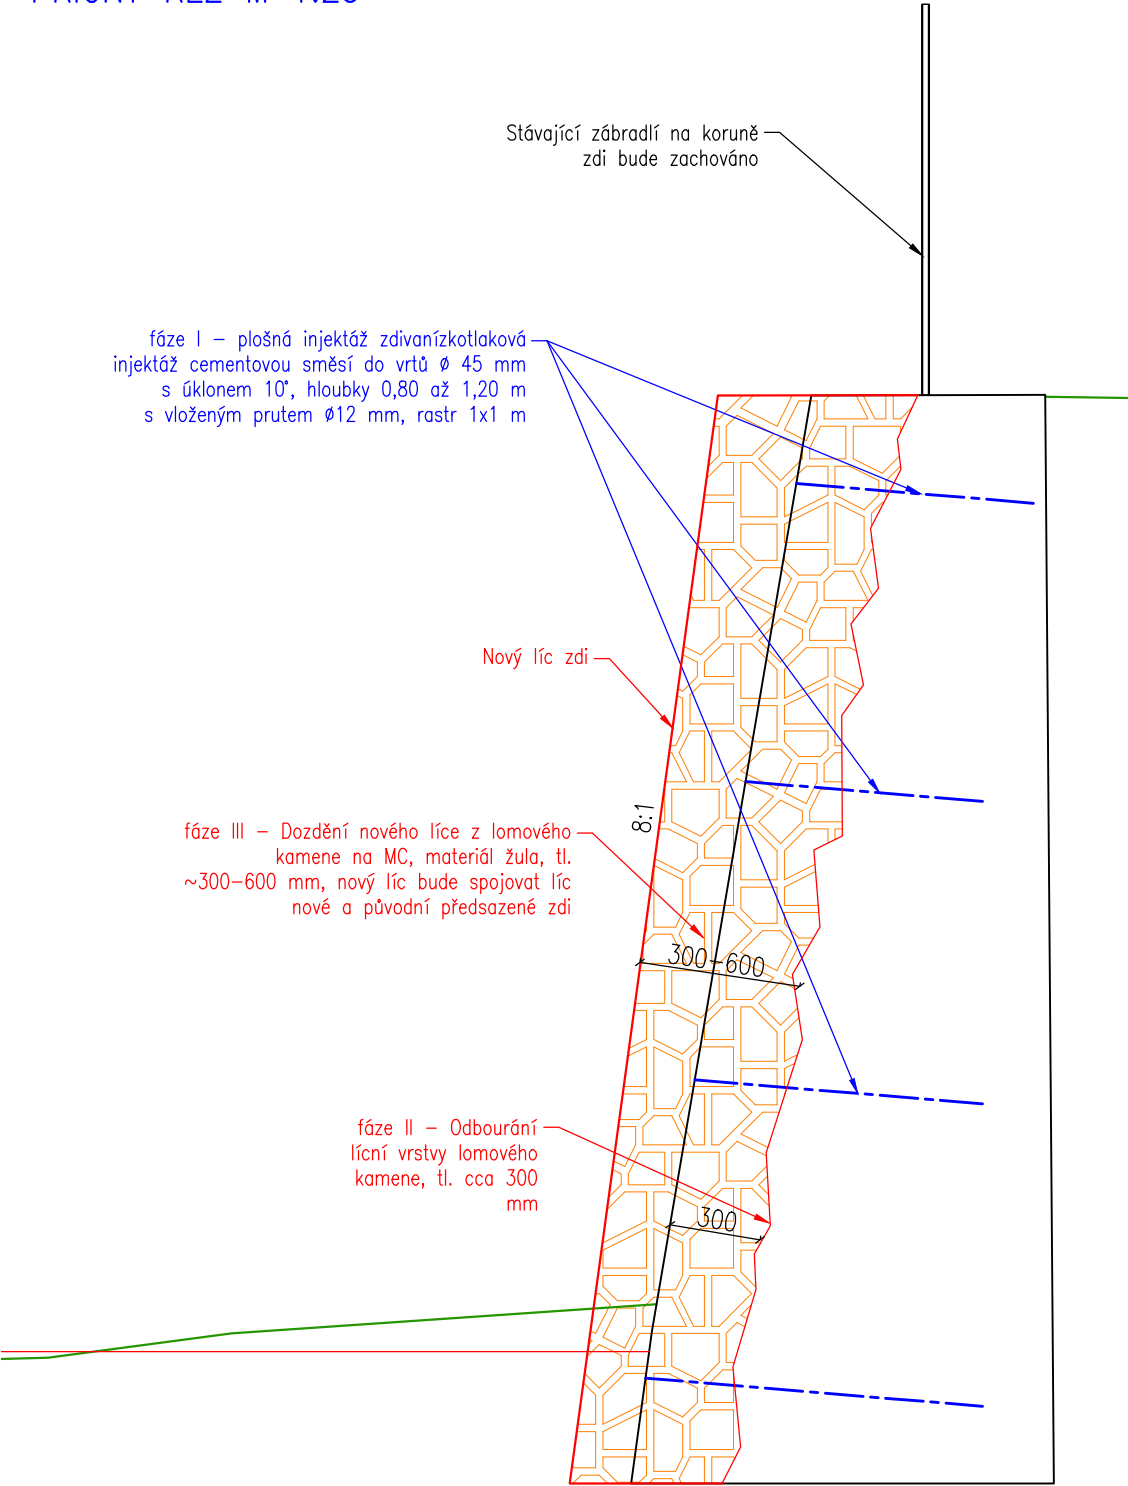

SITUACE M 1:50

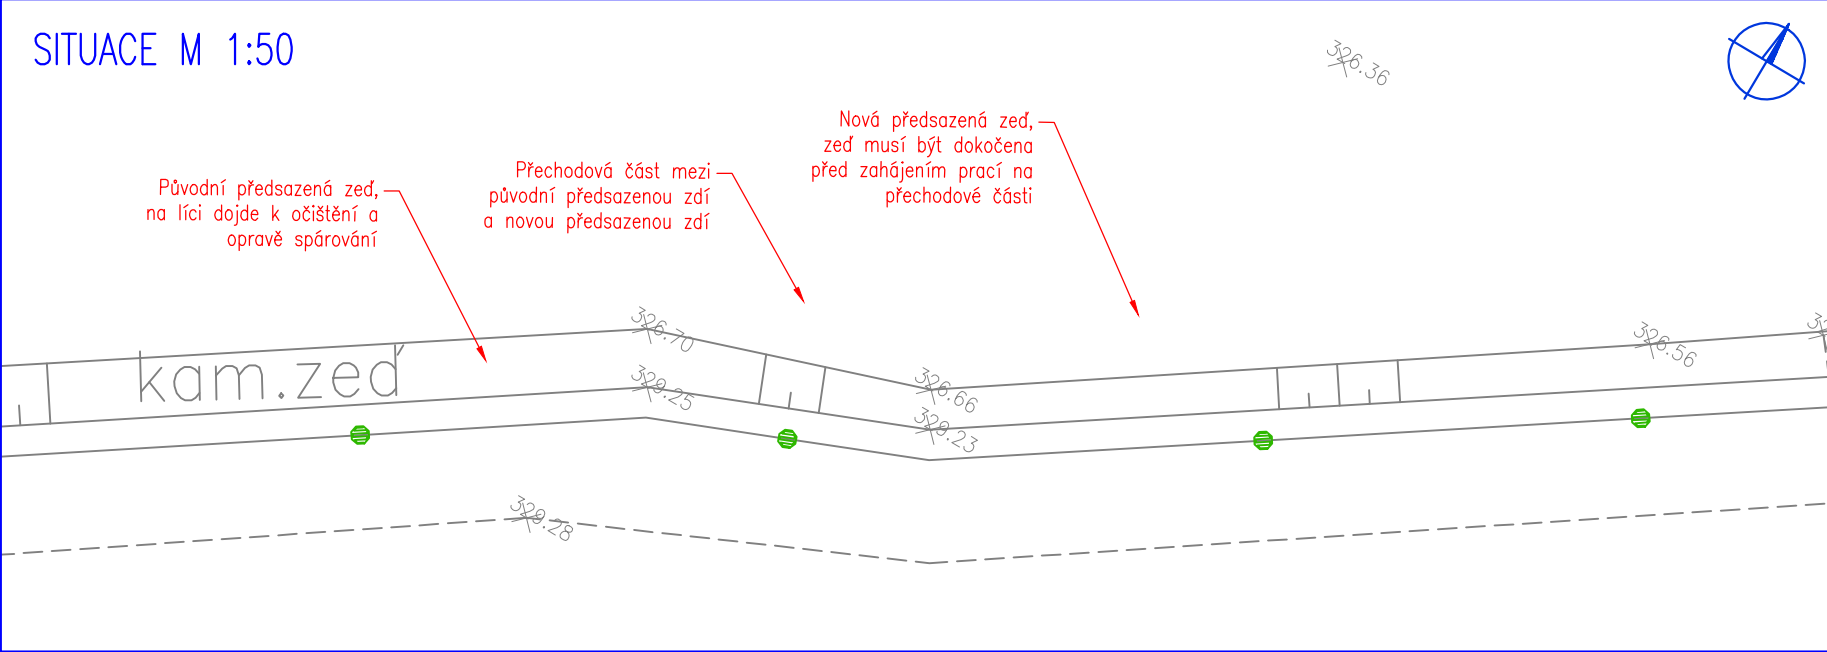

Poznámky:
Odbourání lícni vrstvy kamene (fáze II) a vyzdění nového líce zdi (fáze III) bude probíhat po etážích šířky cc 600 mm.
Práce na navázání mohou probíhat až po dokončení sousedního dilatačního železobetonového bloku nové předsazené zdi.

HG partner s.r.o. Smetanova 200, 250 82 Úvaly www.hgpartner.cz Telefon: 246 082 015 777 161 198 e-mail: vrzak@hgpartner.cz			Paré č.:	
Investor: Povodí Ohře, státní podnik, Bezručova 4219, 430 03 Chomutov			Počet A4:	2
Odpovědný projektant:	Ing. Jaroslav Vrzák		Datum:	10/2017
Vypracoval:	Ing. Oldřich Stiller		Změna:	-
Akce: Rekonstrukce a oprava zdiva na Mandavě ve Varnsdorfu, ul. Moravská - PD DSJ			Stupeň:	DSJ
			Č. zakázky:	H-17/005
Název části: DOKUMENTACE OBJEKTŮ			Část:	D
Příloha: NAVÁZÁNÍ NA PŘEDSAZENOU ZEĎ			Měřítko: 1:25, 1:50	Č. přílohy: D.6