



HG partner s.r.o.
Smetanova 200
250 82 Úvaly

Váš dopis čj.:

Ze dne:

Naše čj.: MUVA 13624/2017HajKI

Vyřizuje: Ing. Klára Hájková

Linka: 417545182

Datum: 23.05.2017

E-mail: klara.hajkova@varnsdorf.cz

Souhlas se stavbou

Město Varnsdorf souhlasí se stavbou „Rekonstrukce a oprava zdiva na Mandavě ve Varnsdorfu, ul. Moravská PD DSP“ v k.ú. Varnsdorf, jejímž investorem je Povodí Ohře, státní podnik. Stavba bude realizována v souladu se zpracovanou projektovou dokumentací.

S pozdravem

Ing. Stanislav Horáček
starosta města



Město Varnsdorf
(3)

příloha: situace


KOORDINAČNÍ SITUAČNÍ VÝKRES

M 1:500

KÚ Varnsdorf

Legenda

- Geodetické zaměření
- Osa loku
- Linie stavby
- Průřez profily
- Katastr nemovitosti
- Zařízení stavení
- Průřez na stavení
- NV ČEZ Distribuce (podzemní vedení)
- VN ČEZ Distribuce (podzemní vedení)
- Vodovod SCVK (podzemní vedení)
- Kanalizace SCVK (podzemní vedení)
- Sběrovací vedení ČETM (podzemní vedení)
- STL plynovod RWE (podzemní vedení)
- NTL plynovod RWE (podzemní vedení)
- Plynovod z uliční RWE (podzemní vedení)

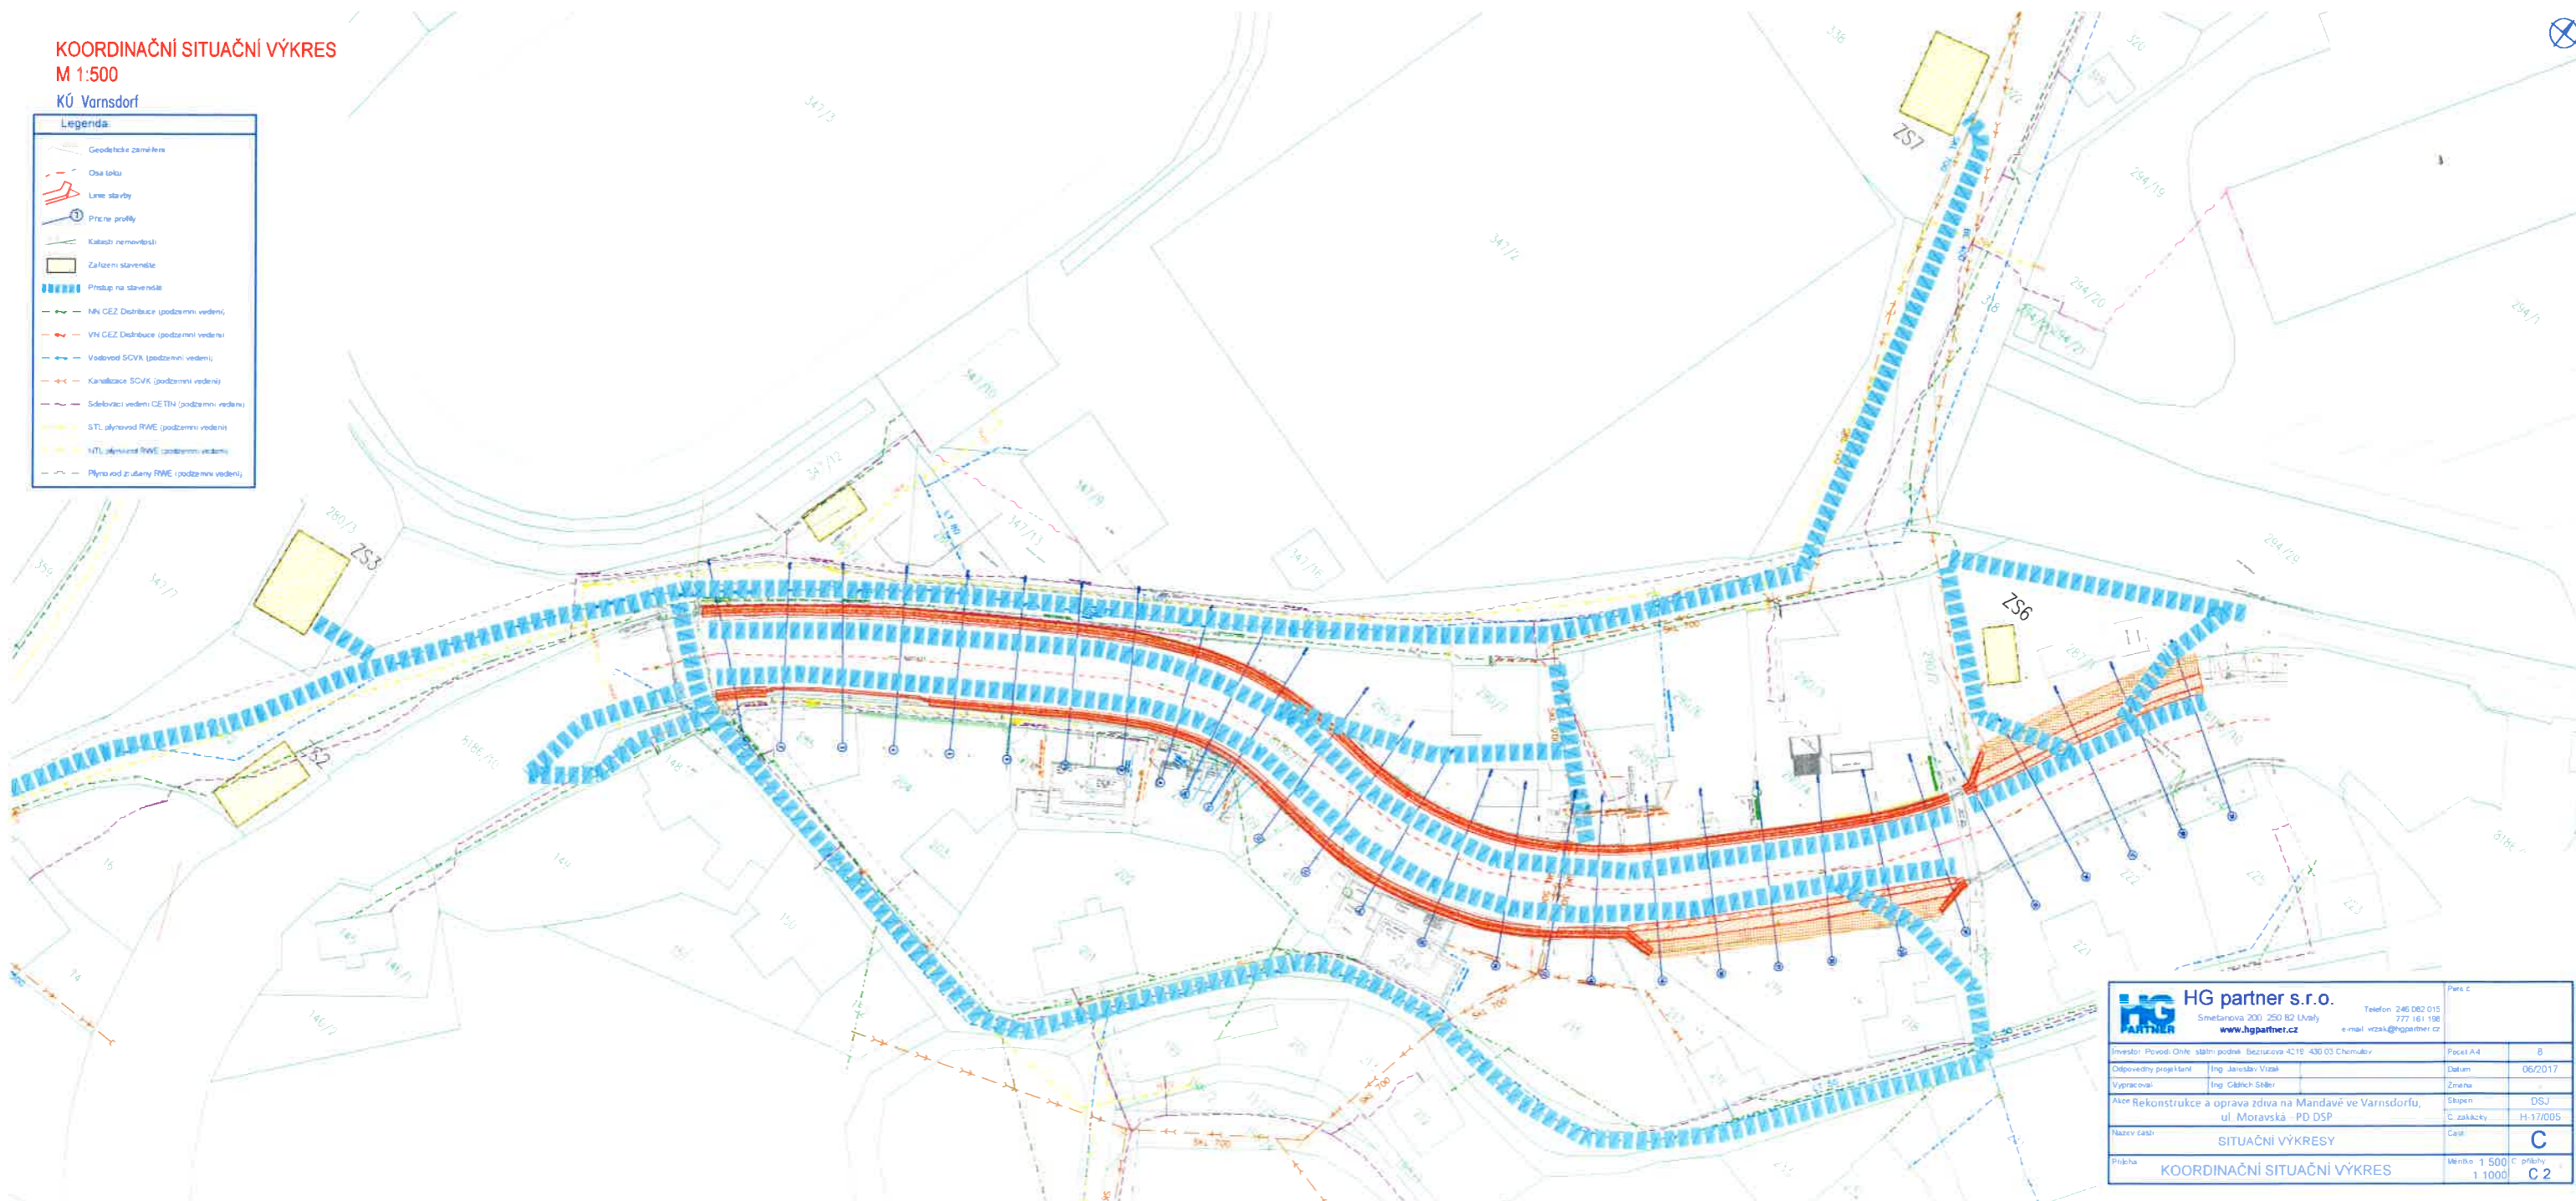

HG partner s.r.o.		Part C	
Smetanova 200 250 82 Ústí nad Labem www.hgpartner.cz		Telefon: 246 082 015 777 161 198 e-mail: vzak@hgpartner.cz	
Investor: Povodňové území, státní podnik, Bezručova 4215, 430 03 Chomutov	Parcel A4	8	
Odpovědný projektant: Ing. Jaroslav Vrzák	Datum	06/2017	
Vypracoval: Ing. Ctěmír Stiller	Změna	1	
Akce: Rekonstrukce a oprava zdi na Mandavě ve Varnsdorfu, ul. Moravská - PD DSP		Sápen	DSJ
Název části: SITUAČNÍ VÝKRESY		C. zakázky	H-17/005
Průřez		Část	C
KOORDINAČNÍ SITUAČNÍ VÝKRES		Měřítko 1:500	průřez
		1:1000	C 2

PRÍLOHA K VYHODNĚNÍ MĚSTA

č.j. MUA 13624/2017 Hg/KI

Hořej



Městský úřad
Varnsdorf