


úsek č.1 SO-01  
REVITALIZACE KORYTA  
ř.km 1,070 ÷ 1,146  
(ř.km 1,059 ÷ 1,167)

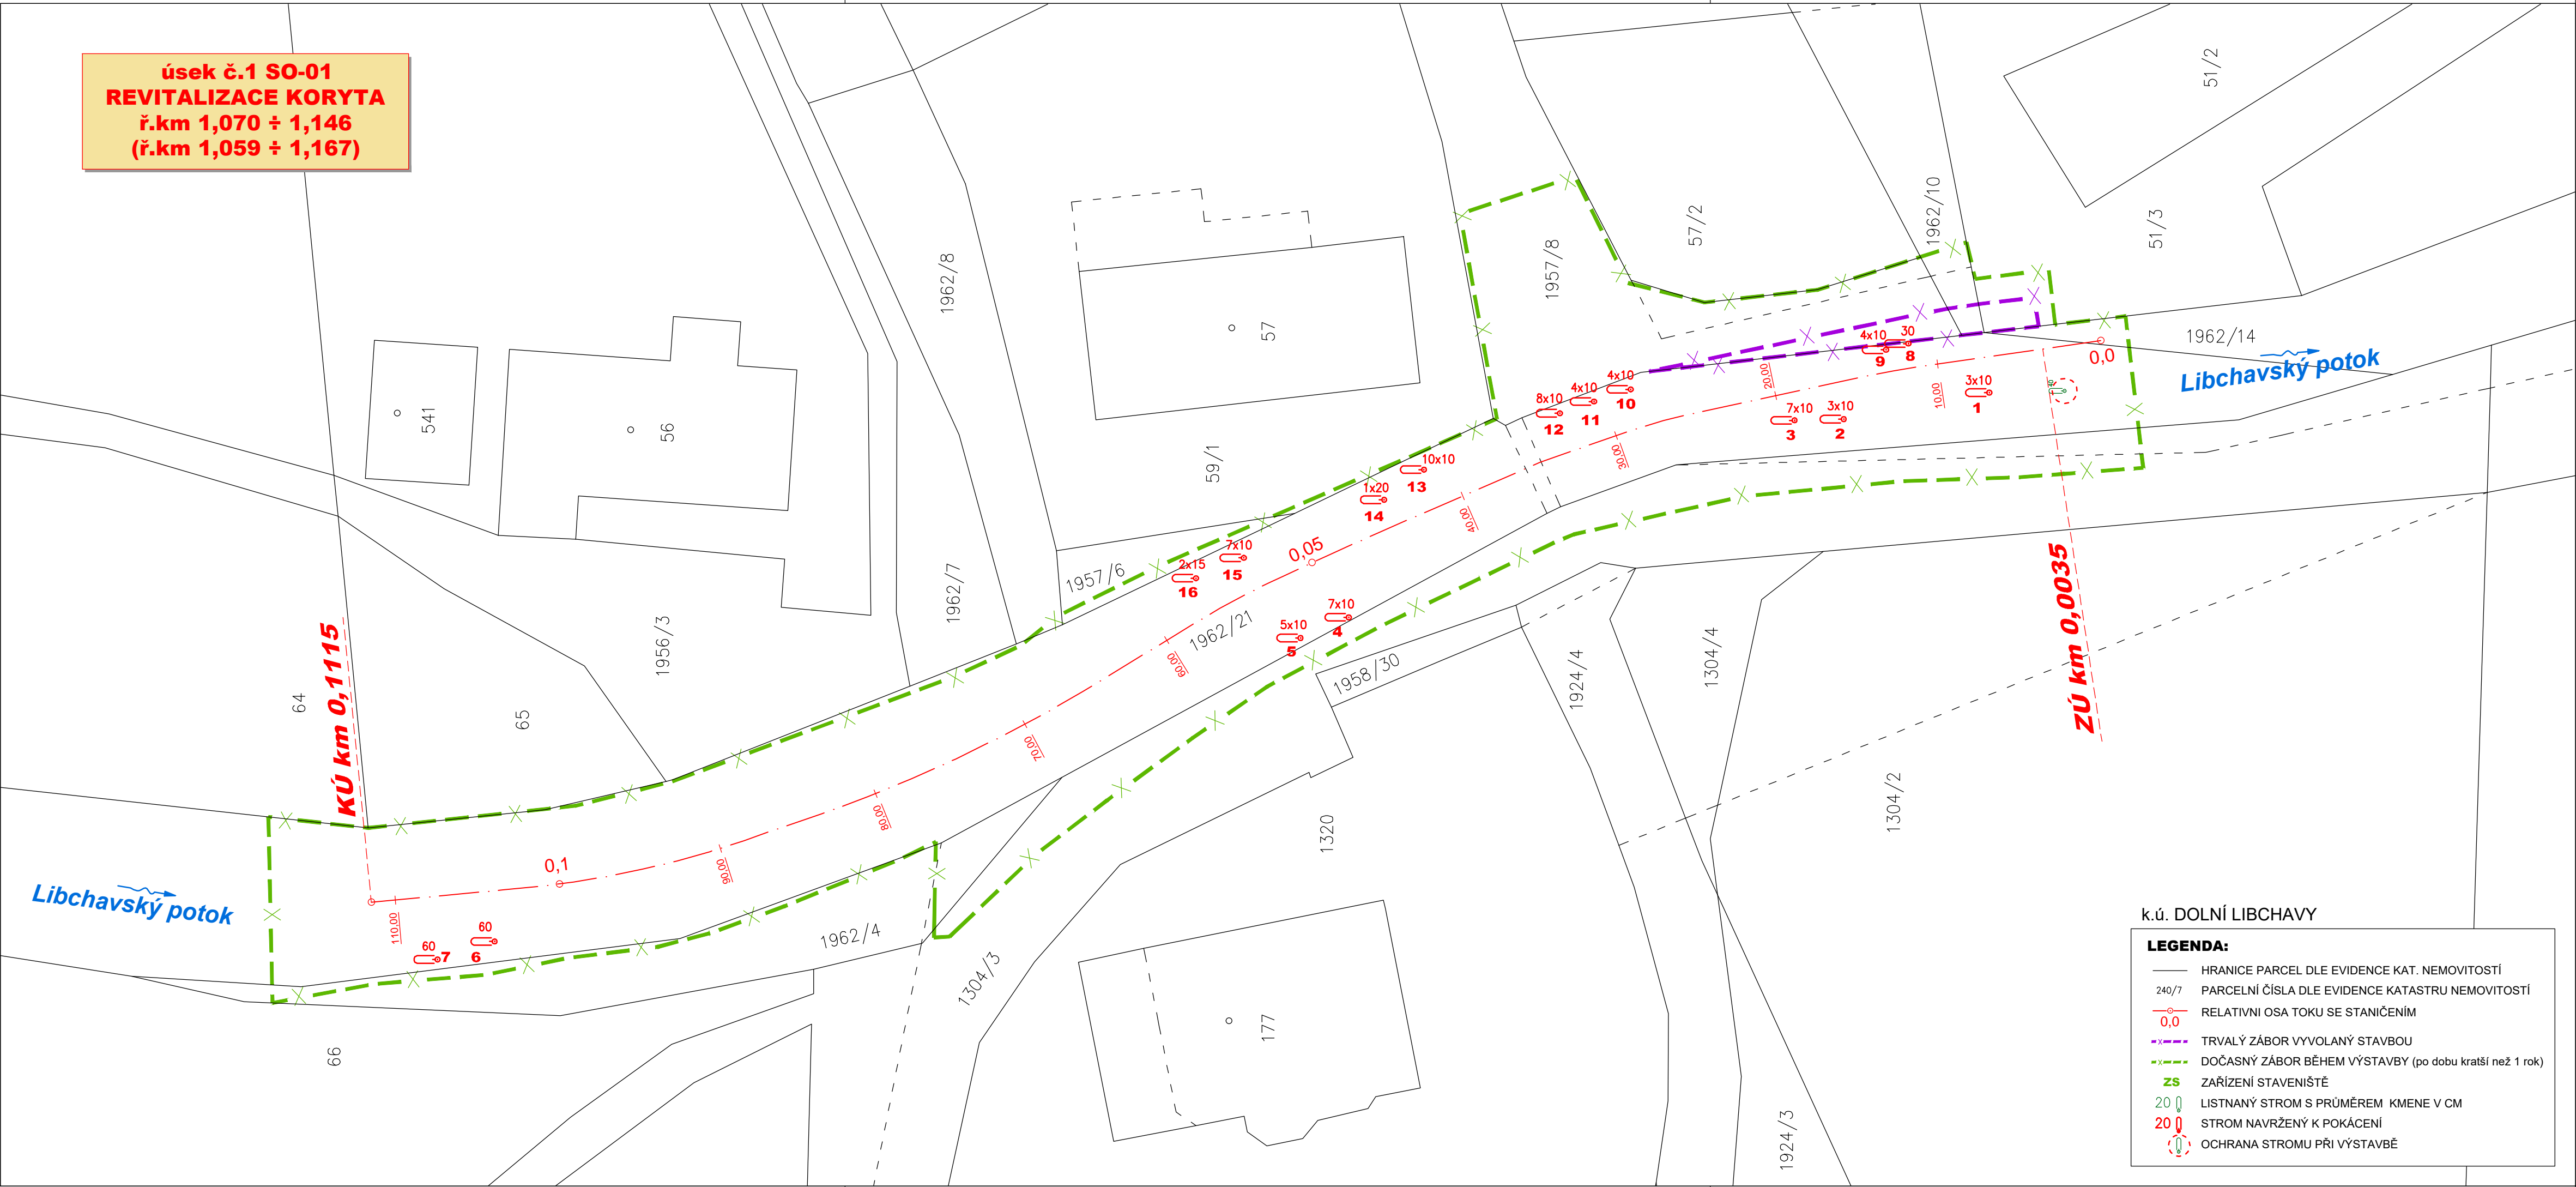


Tabulka stromů navržených ke kácení

strom č.	katastr.č. pozemku	druh dřeviny	počet ks x průměr (mm)
PRAVÝ BŘEH			
1	1962/21	olše lepkavá (Alnus glutinosa)	3x 100
2	1962/21	javor klen (Acer pseudoplatanus)	3x 100
3	1962/21	olše lepkavá (Alnus glutinosa)	7x 100
4	1962/21	javor klen (Acer pseudoplatanus)	7x 150
5	1962/21	jasan ztepilý (Fraxinus excelsior)	5x 150
6	1962/21	vrba bílá (Salix alba)	1x 600
7	1962/21	vrba bílá (Salix alba)	1x 600
LEVÝ BŘEH			
8	1962/21	jasan ztepilý (Fraxinus excelsior)	1x 300
9	1962/21	jasan ztepilý (Fraxinus excelsior)	4x 100
10	1962/21	javor klen (Acer pseudoplatanus)	4x 100
11	1962/21	javor mlč (Acer platanoides)	4x 100
12	1962/21	jasan ztepilý (Fraxinus excelsior)	8x 100
13	1962/21	jasan ztepilý (Fraxinus excelsior)	10x 100
14	1962/21	jasan ztepilý (Fraxinus excelsior)	1x 200
15	1962/21	javor klen (Acer pseudoplatanus)	7x 100
16	1962/21	javor klen (Acer pseudoplatanus)	2x 150

CELKEM KÁCENÝCH STROMŮ: 68 ks

SEZNAM STAVEBNÍCH OBJEKTŮ:

- SO-01** Úsek č.1 - km 1,070-1,146 (1,059 ÷ 1,167)  
**SO-02** Úsek č.2 - km 1,395-1,441 (1,380 ÷ 1,435)  
**SO-03** Úsek č.3 - km 1,490-1,543 (1,491 ÷ 1,540)  
**SO-04** Rekonstrukce pilířů lávky v ř.km 1,09  
(SO-04 není součástí stavební dodávky, jedná se o samostatnou investici obce Libchavy)

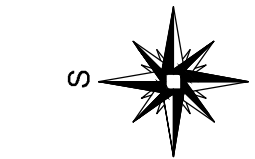

Souřadnicový systém S-JTSK, výškový systém Bpv

HLAVNÍ INŽENÝR PROJEKTU Ing. Marcel LAUERMAN		PROJEKTANT Ing. David BŮŽEK	VYPRACOVAL Ing. David BŮŽEK	<div><b>ENVISYSTEM</b> s.r.o. U Nikolajky 15, Praha 5 Tel. 2 51 56 60 62-3, Fax. 2 51 56 09 24 e-mail: info@envisystem.cz</div>	
INVESTOR  POVOŘÍ LABE, státní podnik					
<div><b>Libchavský potok</b> <b>Libchavy, ř.km 1,070 - 1,543</b> <b>rekonstrukce úpravy</b></div>				SPEC.	stavební
				STUPEŇ	DPS
				FORMÁT	4 A4
				DATUM	4/2017
				ZAK.ČÍSLO	
OBSAH				MĚŘÍTKO 1 : 250	ČÍS. VÝKR. <b>C.5.1</b>
<b>SITUACE - KÁCENÍ STROMŮ (SO-01)</b>					