



LEGENDA MÍSTNOSTI:


OZN.	ÚČEL MÍSTNOSTI	PLOCHA SKL. (m ²)	ÚPRAVA PODLAHY	ÚPRAVA STŘEŠNÍ	ÚPRAVA SÍŤOVÉHO
2.01	VSTUP	10,9	P2.01 PNC VYS. ŽALÍZ	OK SÁDKOVÁ	OK SÁDKOVÁ
2.02	CHODBA	54,5	P2.01 PNC VYS. ŽALÍZ	OK SÁDKOVÁ	OK SÁDKOVÁ
2.03	ÚKLID	1,7	P2.03 DLÁŽBA	OK SÁDKOVÁ	OK SÁDKOVÁ
2.04	SKLAD PRÁDLA	9,0	P2.02 PNC	OK SÁDKOVÁ	OK SÁDKOVÁ
2.06	POKOJ	12,6	P2.02 PNC	OK SÁDKOVÁ	OK SÁDKOVÁ
2.07	ZÁDVEŘI	1,6	P2.02 PNC	OK SÁDKOVÁ	OK SÁDKOVÁ
2.08	HYGIENA	4,1	P2.03 DLÁŽBA	OK SÁDKOVÁ	OK SÁDKOVÁ
2.09	HYGIENA	4,1	P2.03 DLÁŽBA	OK SÁDKOVÁ	OK SÁDKOVÁ
2.10	ZÁDVEŘI	1,6	P2.02 PNC	OK SÁDKOVÁ	OK SÁDKOVÁ
2.11	POKOJ	12,6	P2.02 PNC	OK SÁDKOVÁ	OK SÁDKOVÁ
2.12	POKOJ	12,6	P2.02 PNC	OK SÁDKOVÁ	OK SÁDKOVÁ
2.13	ZÁDVEŘI	1,6	P2.02 PNC	OK SÁDKOVÁ	OK SÁDKOVÁ
2.14	HYGIENA	4,1	P2.03 DLÁŽBA	OK SÁDKOVÁ	OK SÁDKOVÁ
2.15	HYGIENA	4,1	P2.03 DLÁŽBA	OK SÁDKOVÁ	OK SÁDKOVÁ
2.16	ZÁDVEŘI	1,6	P2.02 PNC	OK SÁDKOVÁ	OK SÁDKOVÁ
2.17	POKOJ	12,6	P2.02 PNC	OK SÁDKOVÁ	OK SÁDKOVÁ
2.18	POKOJ	12,6	P2.02 PNC	OK SÁDKOVÁ	OK SÁDKOVÁ
2.19	ZÁDVEŘI	1,6	P2.02 PNC	OK SÁDKOVÁ	OK SÁDKOVÁ
2.20	HYGIENA	4,1	P2.03 DLÁŽBA	OK SÁDKOVÁ	OK SÁDKOVÁ
2.21	KUCHYNKA	10,1	P2.01 PNC VYS. ŽALÍZ	OK SÁDKOVÁ	OK SÁDKOVÁ
2.22	HYGIENA	4,0	P2.03 DLÁŽBA	OK SÁDKOVÁ	OK SÁDKOVÁ
2.23	ZÁDVEŘI	2,3	P2.02 PNC	OK SÁDKOVÁ	OK SÁDKOVÁ
2.24	POKOJ	11,6	P2.02 PNC	OK SÁDKOVÁ	OK SÁDKOVÁ
2.25	POKOJ	12,6	P2.02 PNC	OK SÁDKOVÁ	OK SÁDKOVÁ
2.26	ZÁDVEŘI	1,6	P2.02 PNC	OK SÁDKOVÁ	OK SÁDKOVÁ
2.27	HYGIENA	4,1	P2.03 DLÁŽBA	OK SÁDKOVÁ	OK SÁDKOVÁ
2.28	HYGIENA	4,1	P2.03 DLÁŽBA	OK SÁDKOVÁ	OK SÁDKOVÁ
2.29	ZÁDVEŘI	1,6	P2.02 PNC	OK SÁDKOVÁ	OK SÁDKOVÁ
2.30	POKOJ	12,6	P2.02 PNC	OK SÁDKOVÁ	OK SÁDKOVÁ
2.31	POKOJ	12,6	P2.02 PNC	OK SÁDKOVÁ	OK SÁDKOVÁ
2.32	ZÁDVEŘI	1,6	P2.02 PNC	OK SÁDKOVÁ	OK SÁDKOVÁ
2.33	HYGIENA	4,1	P2.03 DLÁŽBA	OK SÁDKOVÁ	OK SÁDKOVÁ

2.34	HYGIENA	4,1	P2.03 DLÁŽBA	OK SÁDKOVÁ	OK SÁDKOVÁ
2.35	ZÁDVEŘI	1,6	P2.02 PNC	OK SÁDKOVÁ	OK SÁDKOVÁ
2.36	POKOJ	12,6	P2.02 PNC	OK SÁDKOVÁ	OK SÁDKOVÁ
2.37	POKOJ	12,6	P2.02 PNC	OK SÁDKOVÁ	OK SÁDKOVÁ
2.38	ZÁDVEŘI	1,6	P2.02 PNC	OK SÁDKOVÁ	OK SÁDKOVÁ
2.39	HYGIENA	4,1	P2.03 DLÁŽBA	OK SÁDKOVÁ	OK SÁDKOVÁ
2.40	SCHODIŠTĚ	19,0	P2.04 PROXIM. FUNKČNOSTI	OK SÁDKOVÁ	OK SÁDKOVÁ



Generální projektant:

0.000-207.250

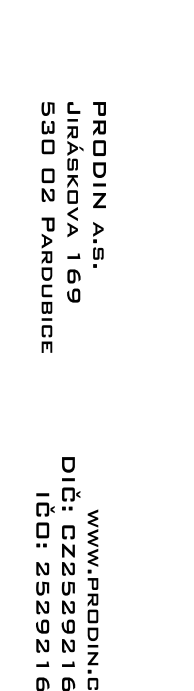

PRDIN A.S.
JIRÁKOVA 169
500 02 PANDŮVCE

DIČ: CZ25292161
IČO: 25292161
www.prdin.cz

Zpracovatel dílčí části dokumentace:

Vypracoval: Bc. Lenka Novotná

Proj. a detaily: Ing. Michal Procházka

Průběh: Ing. Pavel Janda

Průběh: Kladruhy nad Lábeni

Průběh: Kladruhy nad Lábeni s.p.o.

Průběh: Soutěžní systém S-JTSK, výškový systém Bpv

Průběh: PROVOZNĚ STRAVOVACÍ OBJEKT

Průběh: INTERIER

Průběh: PŮDORYS 2NP NÁBYTEK

Průběh: A

Průběh: 02



Formát: A4
Datum: 12/2017
Účel: AUTORSKÝ DOKZOR
Č. zakázky: 3110-17-022
Zadání: C:topce
Měřítko: 1:50
Číslo dokumentace: A
C: výkresu: 02