


PŮDORYS NA KÓTĚ 208.60
M 1:20

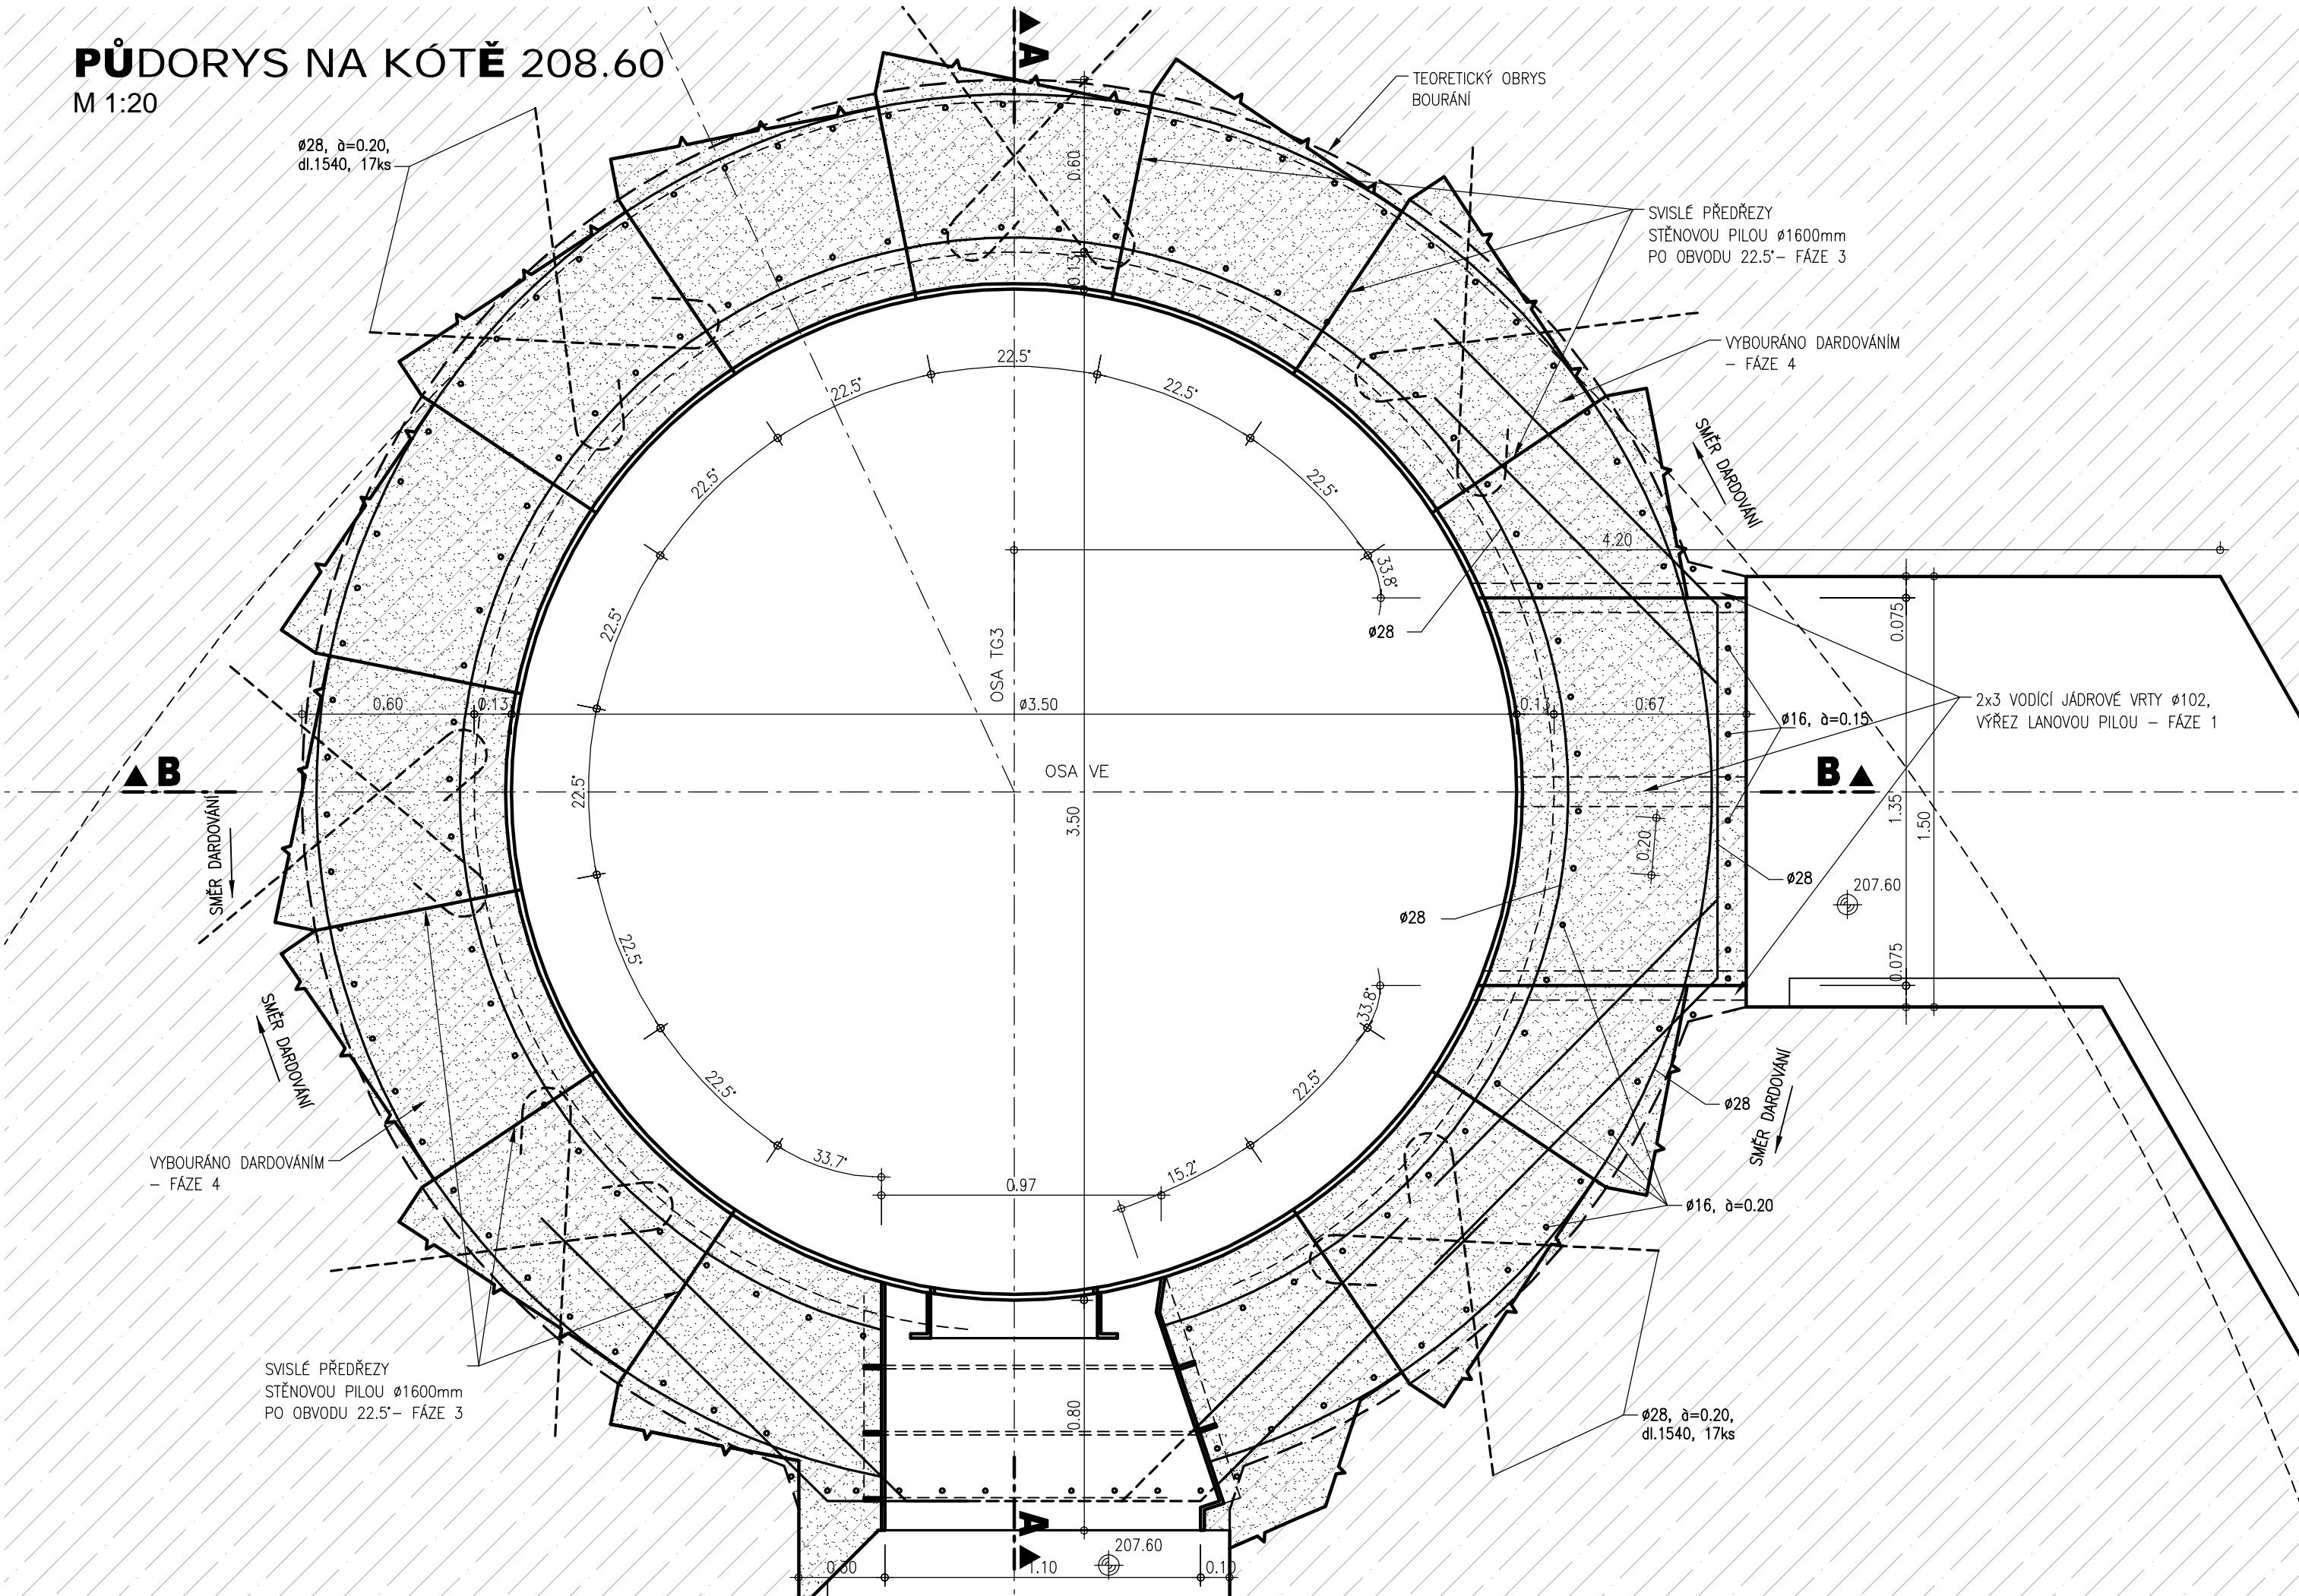

- FÁZE 1 - VYBOURÁNÍ VSTUPNÍHO OTVORU
- FÁZE 2 - ODMANĚNÍ PŮVODNÍHO OCELOVÉHO PLÁŠTĚ
- FÁZE 3 - VODOROVNÉ ODŘEZY POD PŘÍRUBAMI
- FÁZE 4 - SVISLÉ PŘEDŘEZY A VYBOURÁNÍ ŽELEZOBETONOVÉHO PLÁŠTĚ

LEGENDA :

- BOURACÍ PRÁCE
- STÁVAJÍCÍ BETON

KÓTOVÁNO V M
VÝŠKOVÝ SYSTÉM: B.p.V.

AQUATIS a.s. Botanická 834/56, 602 00 Brno		Tel: +420 541 554 111 Fax: +420 541 211 205		E-mail: info@aquatis.cz http://www.aquatis.cz	
Zodpovědný projektant ING. OLDŘICH NEUMAYER, CSc.		Hlavní inženýr projektu ING. OLDŘICH NEUMAYER, CSc.		Vedoucí střediska ING. OLDŘICH NEUMAYER, CSc.	
Vpracoval RENÁTA NĚMEČKOVÁ		Kontroloval ING. MILOSLAV KUPSKÝ		Zakázkové číslo 171197.32	
Datum ŘÍJEN, 2017	Stupeň dokumentace DZVZ	Název souboru D1_TG1_Bourani.dwg			
Akce					
VE SLAPY - REKONSTRUKCE SAVKY TG1 D. SO 01 ŽELEZOBETONOVÝ PLÁŠŤ SAVKY D.2. VÝKRESY					
Příloha					
BOURACÍ PRÁCE - PŮDORYS (NA KÓTĚ 208.60)					
Měřítko 1 : 20			Číslo přílohy D.2.1.		
Objednatel Povodí Vltavy, státní podnik					