
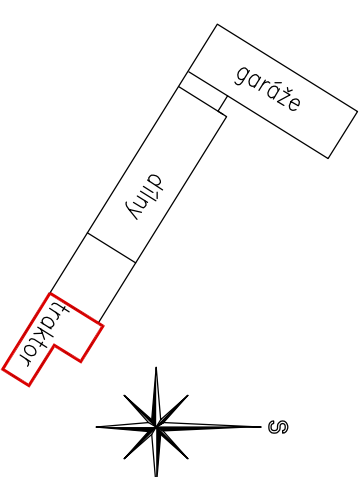


PŮDORYS TRAKTOROVÁ GARÁŽ A SKLADY

LEGENDA MÍSTNOSTÍ:

| č.m. | účel místn. | plocha sv.vř. | poznámka |
|------|--------------|----------------------|--------------|
| 1,1 | sklad nářadí | 36,14 m ² | podlažn |
| 1,2 | sklad | 15,05 m ² | bet.mezanina |
| 1,3 | sklad | 2,850 m ² | střešn |
| 1,4 | garáž | 5,980 m ² | bet.mezanina |
| 1,5 | garáž | 97,20 m ² | bet.mezanina |

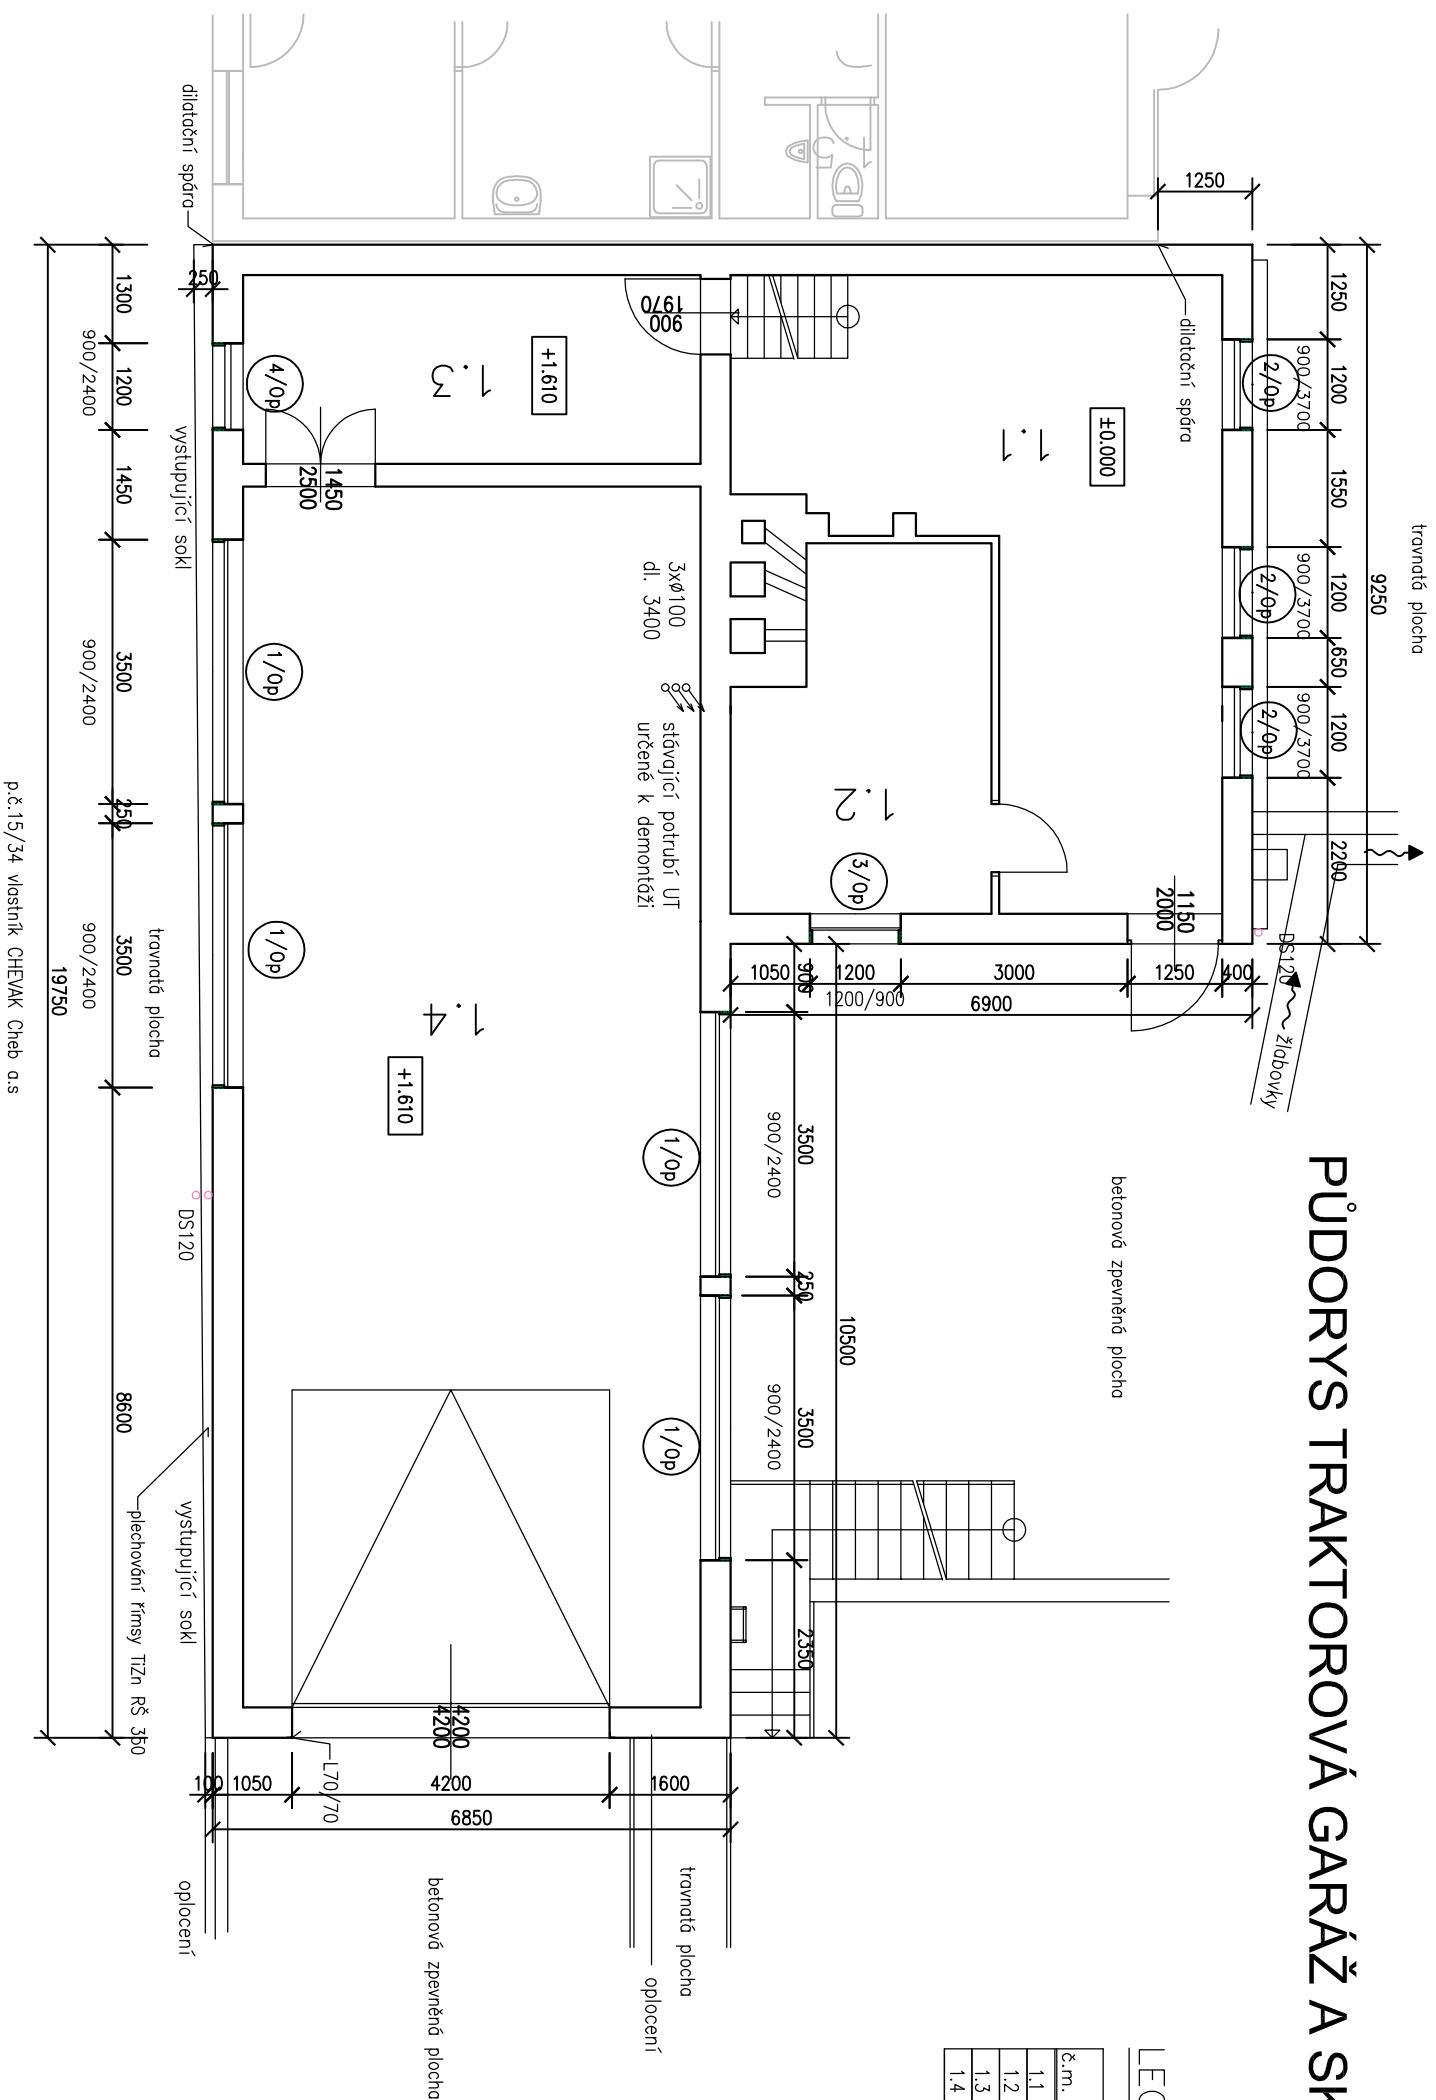

LEGENDA MATERIÁLŮ

- | | | | |
|-------------------------------------|-----------------------------|--------------------------|-----------------------|
| <input type="checkbox"/> | STÁVAJÍCÍ ZDIVO | <input type="checkbox"/> | KLEMPÍŘSKÉ KONSTRUKCE |
| <input type="checkbox"/> | SOUŠEDNÍ NAVAZUJÍCÍ OBJEKTY | <input type="checkbox"/> | TESAŘSKÉ KONSTRUKCE |
| <input checked="" type="checkbox"/> | PLETIVO OPLOČENÍ | | |

| | | | |
|---|---|----------------|--------------|
| navrhli: | P. DINDÁK | odp.prof.: | PAVEL DINDÁK |
| kraj: | KARLOVARSKÝ | stavební úřad: | CHEB |
| obec: | CHEB | stupeň: | DSJ |
| datum: | 12.2017 | zakázka číslo: | 170719 |
| investor: | POVODI OHŘE, BEZRUČOVA 4219, 430 03 CHOMUTOV | | |
| místo stavby: | POVODI OHŘE CHEB, HRADIŠTĚ, TRŠNICKÁ 133 | | |
| Název projektu: | PD CHEB- OPRAVA A REKONSTRUKCE FASÁD 3 OBJEKTŮ | | |
| SO(PS): | S0 03 TRAKTOROVÁ GARÁŽ A SKLADY | | |
| profese: | D.1.1 ARCHITEKTONICKÉ A STAVEBNĚ TECHNICKÉ ŘEŠENÍ | | |
| příloha: | PŮDORYS TRAKTOROVÁ GARÁŽ A SKLADY - STŘ | | |
| Výkres je duševním majetkem firmy KV engineering spol. s r.o., nesmí být použit a kopírován třetí osobou, ji předán či jinak s ním nakládáno bez písemného souhlasu firmy KV engineering spol. s r.o. | | | |
| číslo přílohy: | D.1.1.21 | | |
| formát: | 2 A4 | měřítko: | 1:100 |