


GARÁŽE PŮDORYS

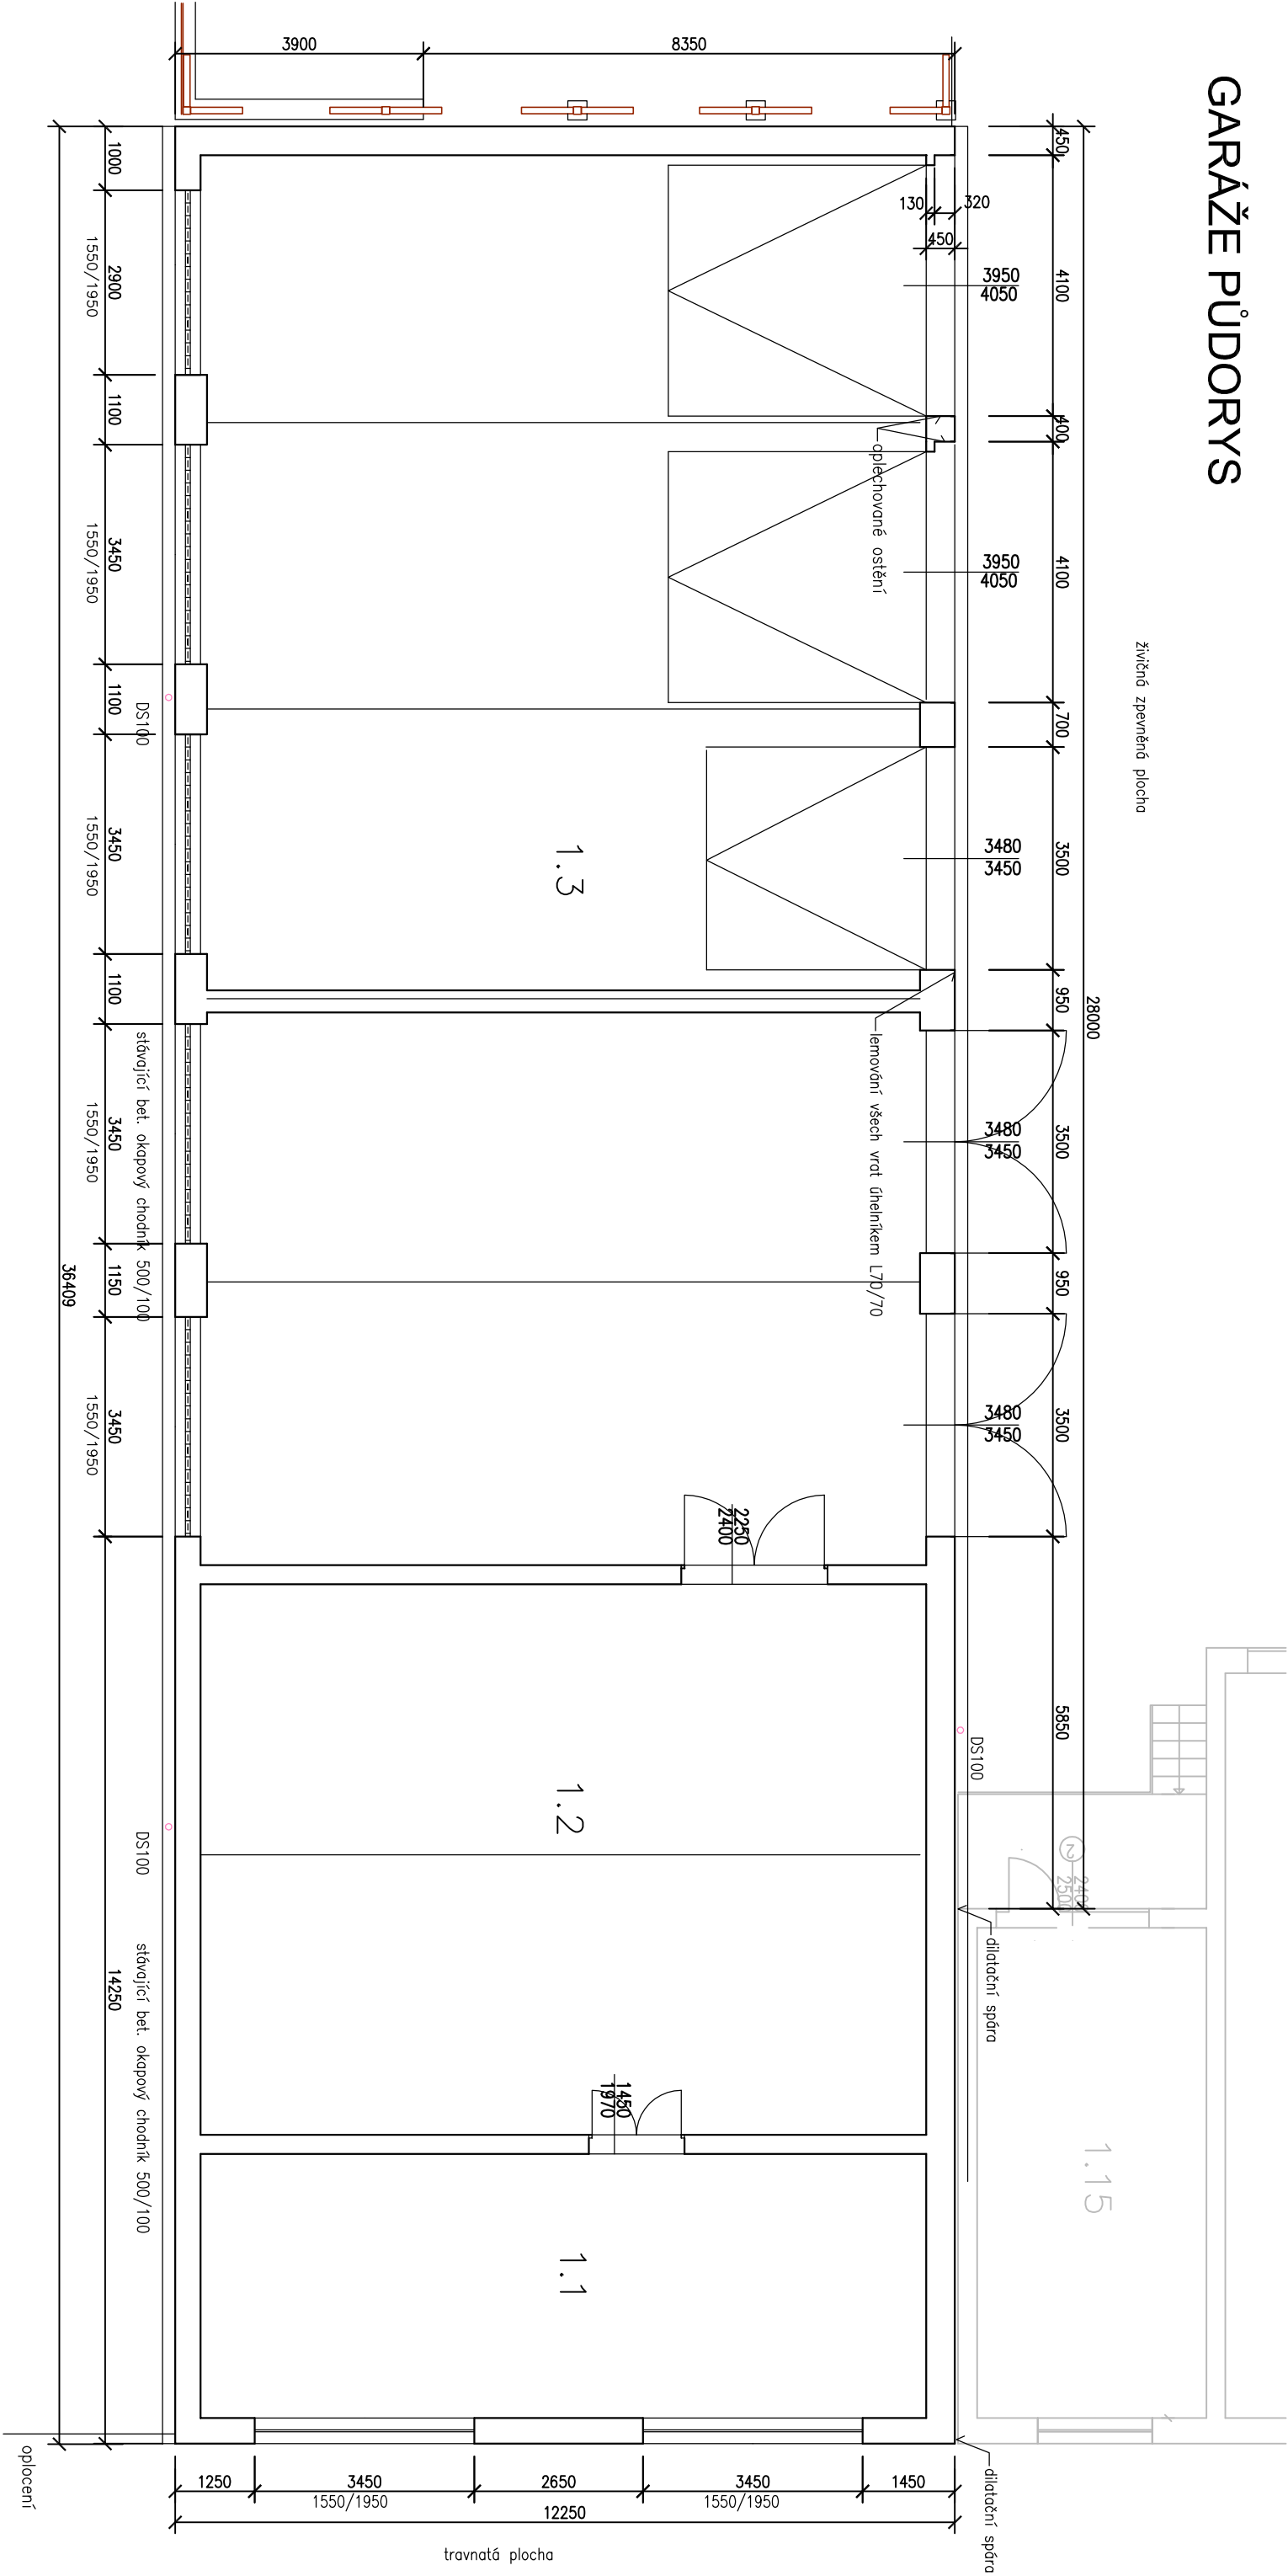


LEGENDA MÍSTNOSTÍ:

č.m.	účel místn.	plocha m2	mm	podlaha	poznámka
1.1	sklad	46,40	4500	stěrka	
1.2	sklad	98,04	4500	bet. mozanina	
1.3	sklad	252,51	4500	bet. mozanina	

LEGENDA MATERIÁLŮ

- STÁVAJÍCÍ ZDIVO
- Sousední navazující objekty
- PLETIVO OPLOCENÍ
- KLEMPÍŘSKÉ KONSTRUKCE
- TESAŘSKÉ KONSTRUKCE

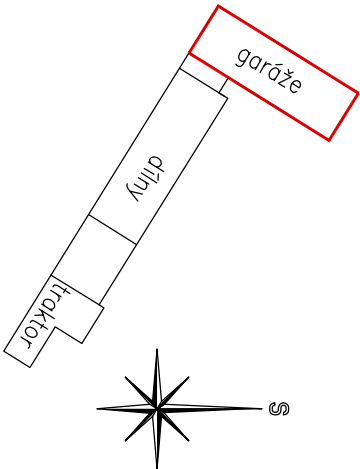

navrh: P. DINDÁK		odp.proj.: PAVEL DINDÁK
kraj: KARLOVARSKÝ	stavební úřad: CHEB	
obec: CHEB	stupeň: DSJ	
datum: 12.2017	zakázka číslo: 170719	
investor: POVODI OHŘE, BEZRUČOVA 4219, 430 03 CHOMUTOV		
místo stavby: POVODI OHŘE CHEB, HRADIŠTĚ, TRŠNICKÁ 133		
Název projektu:		
PD CHEB- OPRAVA A REKONSTRUKCE		
FASÁD 3 OBJEKTŮ		
SO(PS): S0 01 GARÁŽE A SKLADY (MRŽE)		
profese: D.1.1 ARCHITECTONICKÉ A STAVEBNĚ TECHNICKÉ ŘEŠENÍ		
příloha: PŮDORYS GARÁŽE - STÁVAJÍCÍ STAV		
Výkres je duševním majetkem firmy KV engineering spol. s r.o., nesmí být použit a kopírován třetí osobou, již předán či jinak s ním nakládáno bez písemného souhlasu firmy KV engineering spol. s r.o.		číslo přílohy: D.1.1.2
formát: 2 A4		měřítko: 1:100

**ENGINEERING s.r.o.**  
ZÁVODU MÍRU 584/7, KARLOVY VARY  
PSC 360 17 www.kveng.cz info@kveng.cz  
Tel.: 353447911 Fax: 353447929