


GARÁŽE POHLED 3

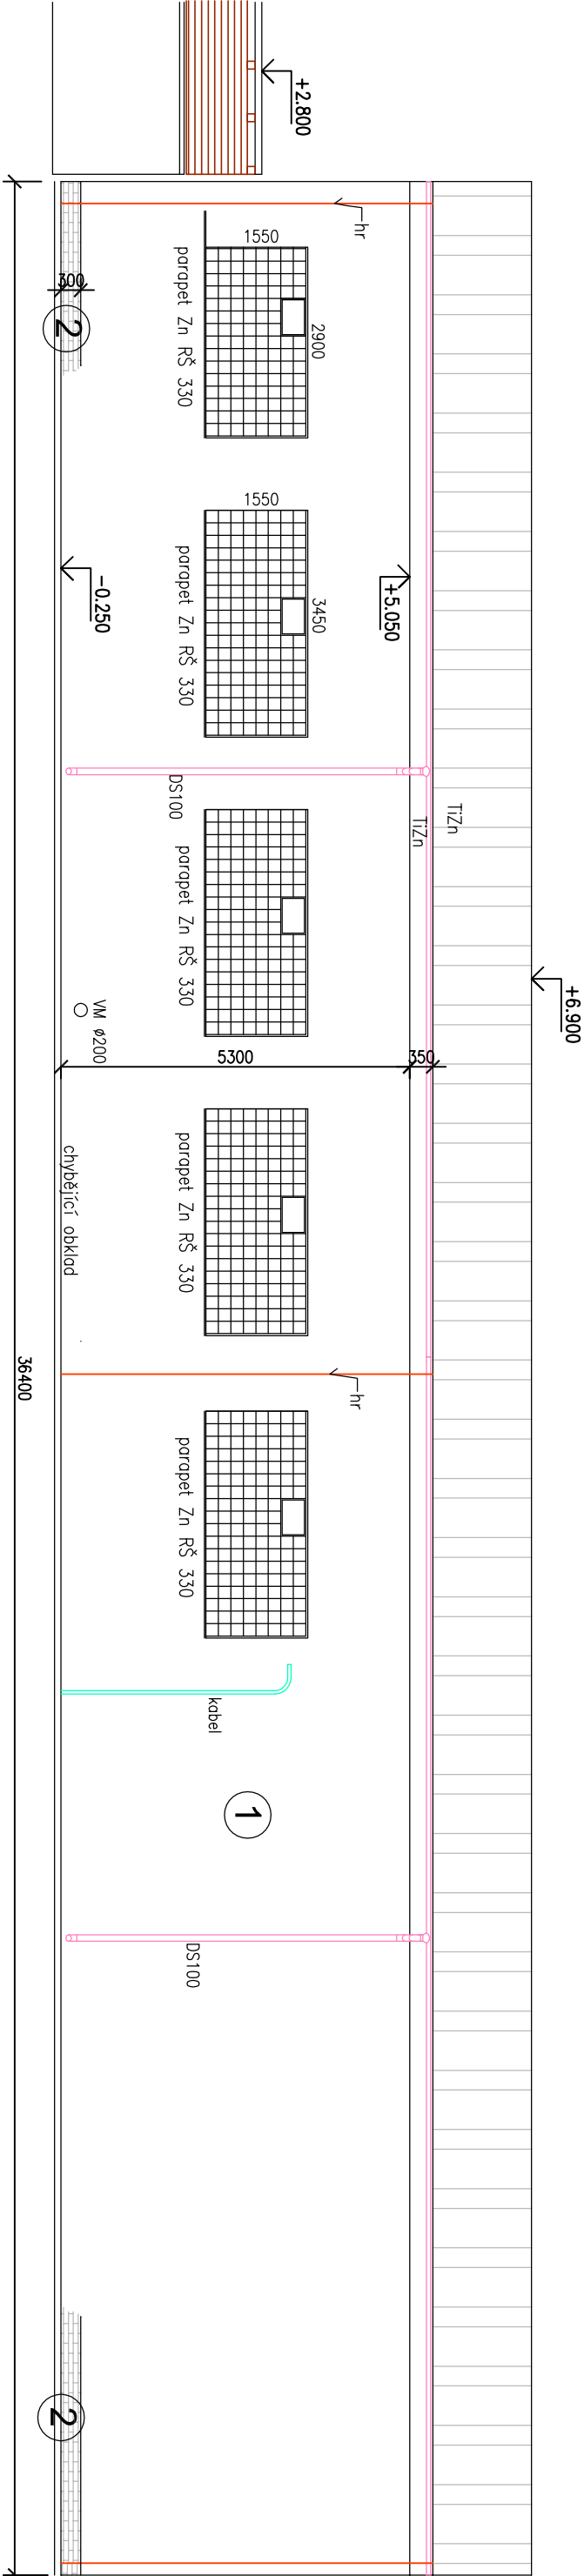


STÁVAJÍCÍ POVRCHOVÁ ÚPRAVA FASÁDY


- 1 stříkaná akrylátová omítka na jádrové omítce
- 2 keramické pásky na jádrové omítce

LEGENDA MATERIÁLŮ


- | | | | |
|--|--------------------------|--|---------------------|
| | STÁVAJÍCÍ ZDIVO | | SIGNÁLNÍ ZNAČENÍ |
| | PLECHOVÁNÍ TIZN | | HROMOSVOD |
| | PLETIVO | | DEŠŤOVÝ SVOD |
| | KERAMICKÝ OBKLAD Z PÁSKŮ | | VENTILAČNÍ MŘÍŽKA |
| | ELEKTROINSTALACE | | VZDUCHOTECHNIKA |
| | KLEMPÍŘSKÉ KONSTRUKCE | | PLNÁRENSKÁ ZAŘÍZENÍ |
| | TESAŘSKÉ KONSTRUKCE | | ZDIVO BEZ ROZLIŠENÍ |

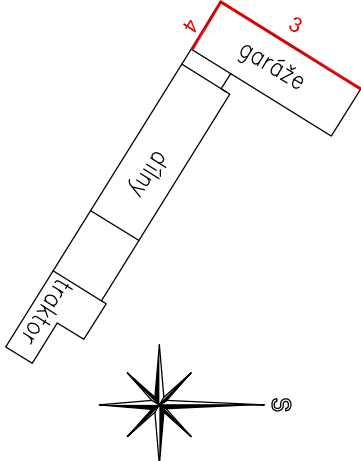

GARÁŽE POHLED 4

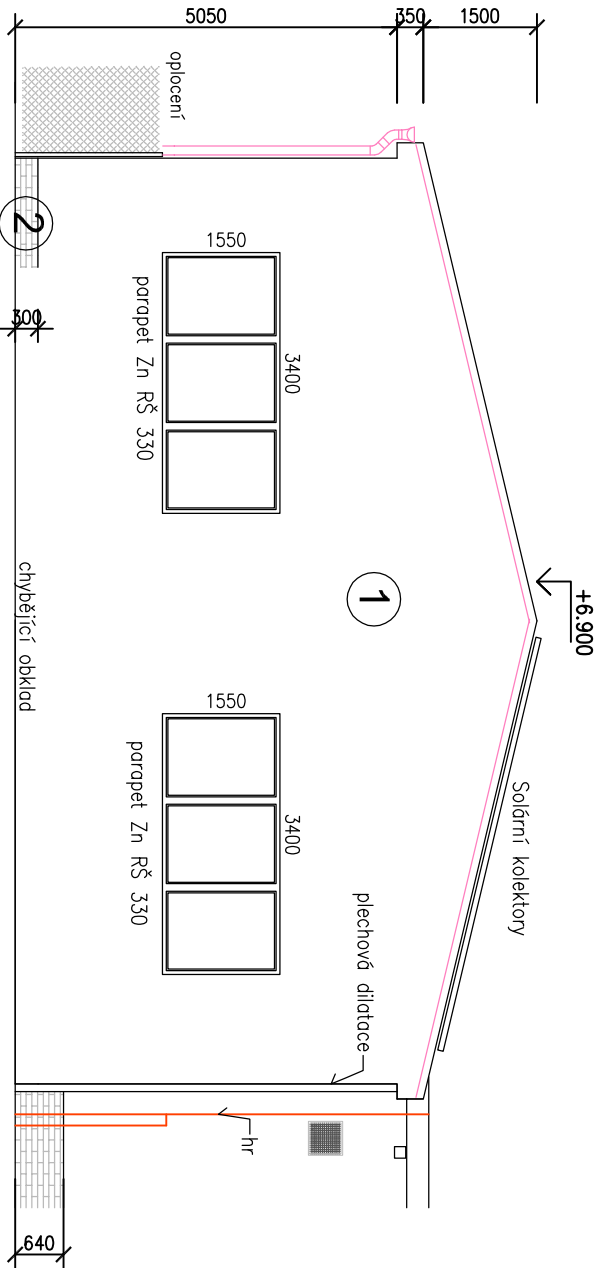

| | | | |
|---|---|----------------|--------------|
| navrhli: | P. DINDÁK | odp. proj.: | PAVEL DINDÁK |
| kraj: | KARLOVARSKÝ | stavební úřad: | CHEB |
| obec: | CHEB | stupeň: | DSJ |
| datum: | 12.2017 | zakázka číslo: | 170719 |
| investor: | POVODÍ OHŘE, BEZRUČOVA 4219, 430 03 CHOMUTOV | | |
| místo stavby: | POVODÍ OHŘE CHEB, HRADIŠTĚ, TRŠNICKÁ 133 | | |
| Název projektu: | PD CHEB- OPRAVA A REKONSTRUKCE FASÁD 3 OBJEKTŮ | | |
| SO(PS): | S0 01 GARÁŽE A SKLADY (MŘIŽE) | | |
| profese: | D.1.1 ARCHITEKTONICKÉ A STAVEBNĚ TECHNICKÉ ŘEŠENÍ | | |
| příloha: | POHLEDY 3 - 4 - STÁVAJÍCÍ STAV | | |
| Výkres je duševním majetkem firmy KV engineering spol. s r.o., nesmí být použit a kopírován třetí osobou, ji předán či jinak s ním nakládáno bez písemného souhlasu firmy KV engineering spol. s r.o. | | | |
| číslo přílohy: | D.1.1.4 | | |
| formát: | 2 A4 | měřítko: | 1:100 |



KV
ENGINEERING s.r.o.

ZÁVODU MÍRU 584/7, KARLOVY VARY
PSC 360 17 www.kveng.cz info@kveng.cz
Tel.: 353447911 Fax: 353447929