


MUZI

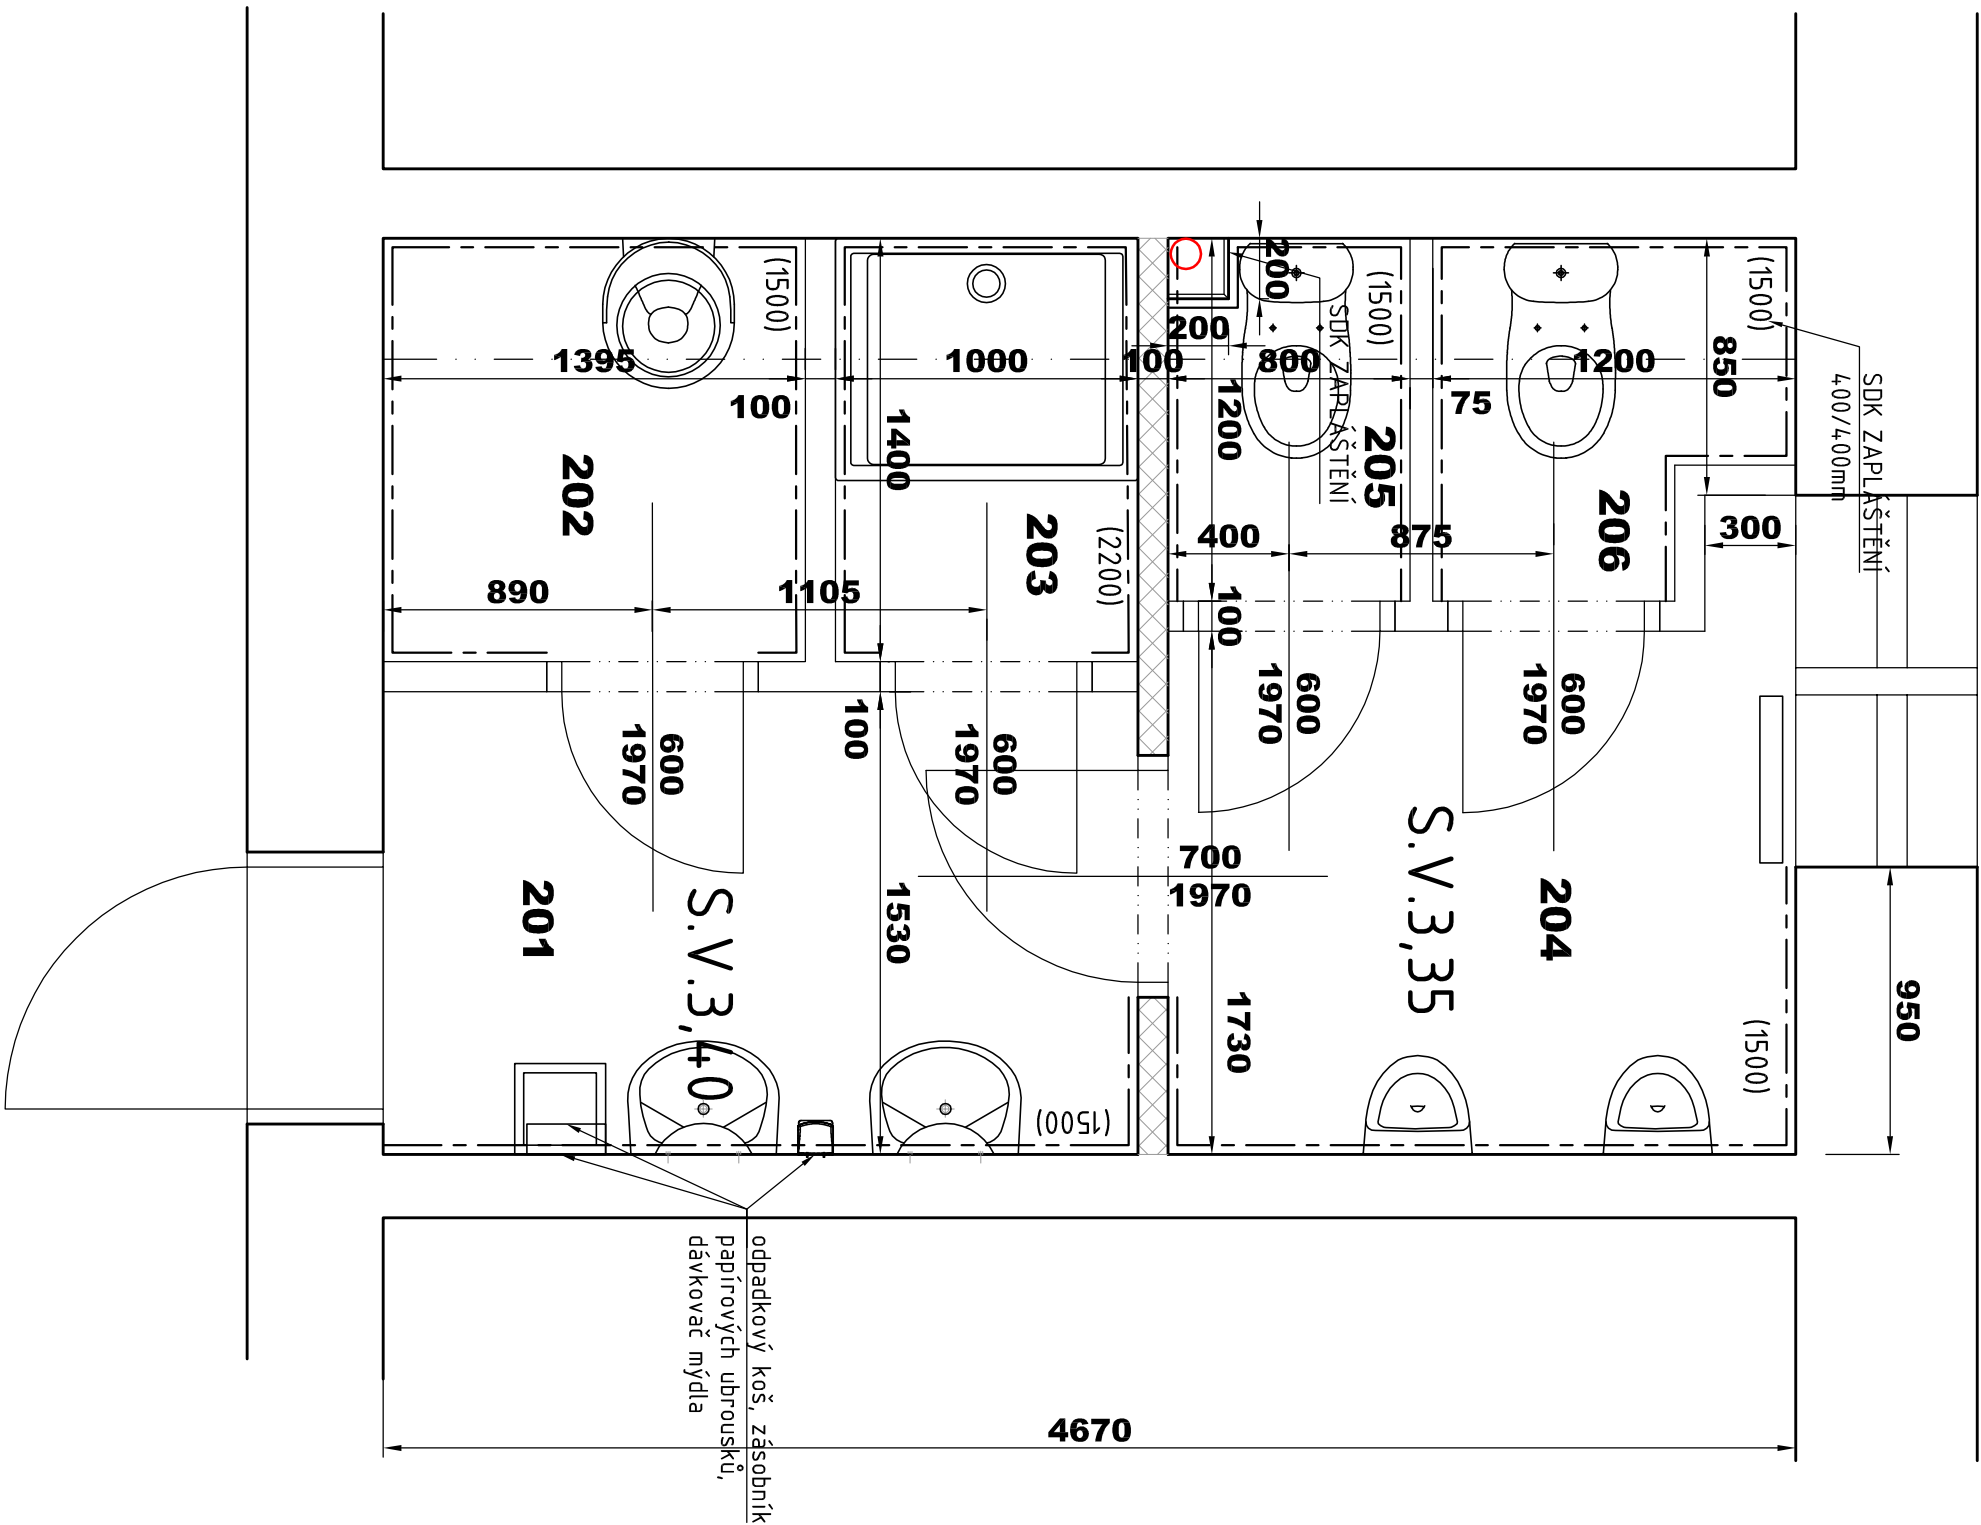

LEGENDA MÍSTNOSTÍ

ČÍSLO	ÚČEL MÍSTNOSTI	PLOCHA (m ²)	ÚPRAVY POVRCHŮ	
			PODLAHY	STĚNY
201	UMÝVÁRNA	3,82	KER.DLAŽBA	VÁP.OMÍTKA
202	ÚKLIDOVÁ KOMORA	1,95	KER.DLAŽBA	VÁP.OMÍTKA KERAM.OBKLAĐ
203	SPRCHA	1,40	KER.DLAŽBA	VÁP.OMÍTKA KERAM.OBKLAĐ
204	WC - PISOÁRY	0,96	KER.DLAŽBA	VÁP.OMÍTKA KERAM.OBKLAĐ
205	WC	1,27	KER.DLAŽBA	VÁP.OMÍTKA
206	WC	1,27	KER.DLAŽBA	VÁP.OMÍTKA

LEGENDA MATERIÁLŮ:

	NOVÉ PŘÍČKY Z BLOKŮ YTONG
	NOVÉ ZDĚNÉ PŘÍČKY v = 2,20 m

POPIS PRACÍ :

- BUDOU PROVEDENY NOVÉ ROZVODY ZTI VČETNĚ NOVÉ LEŽATÉ KANALIZACE
- BUDE ZPRAVENA PODLAHA PO UMÍSTĚNÍ LEŽATÉ KANALIZACE
- BUDE PROVEDENA VYROVNÁVACÍ SAMONIVELAČNÍ STĚRKA
- BUDE PROVEDENA HYDROIZOLAČNÍ STĚRKA NA PODLAZE, NA STĚNY V MÍSTĚ SPRCH
- BUDE PROVEDENA DO VÝŠKY STĚNY 2,0m, V MÍSTĚ PISOÁRŮ DO VÝŠKY 1,5m, V OSTATNÍCH PROSTORÁCH DO VÝŠKY MINIM 0,2m NAD PODLAHU
- BUDOU VYZDĚNÝ NOVÉ PŘÍČKY
- BUDE PROVEDENO SDK OPLÁŠTĚNÍ NOVÝCH ROZVODŮ KANALIZACE POD STROPEM
- BUDOU OSAZENY NOVÉ DVĚŘE VČETNĚ ZÁRUBNÍ
- BUDOU PROVEDENY OPRAVY OMÍTEK
- BUDE PROVEDENA NOVÁ VÝMALBA
- BUDOU PROVEDENY NOVÉ OBKLADY
- BUDOU PROVEDENY NOVÉ ROZVODY ELEKTRO
- BUDE PROVEDENA VÝMĚNA RADIAČNÍCH TĚLES
- BUDOU NAMONTOVÁNY NOVÉ ZAŘÍZOVACÍ PŘEDMĚTY

Poznámka

Před realizací nutno ověřit všechny rozměry dle skutečnosti po vybourání původní dispozice

VĚD.PROJEKTANT	PROJEKTANT	KRESLIL
ING.Š.KOLAJOVÁ	ING.Š.KOLAJOVÁ	ING.Š.KOLAJOVÁ
MÍSTO AKCE:ÚKZÚZ, Květná 173/19, 603 00 Brno		
INVESTOR:	ÚKZÚZ, Hroznová 63/2, 603 00 Brno	
AKCE:	STAVĚBNÍ ÚPRAVY HYGIENICKÝCH ZARÍZENÍ V BUDOVE ÚKZÚZ KVĚTNÁ	
OBJEKT:	ARCH.Č.	
NÁZEV	PŮDORYS 2.NP- NOVÝ STAV	MĚŘÍTKO 1:25
		VÝKRES Č. D.1.1.12