

## LEGENDA:

- BEHDNĚNÍ STŘECHY Z DESEK CETIS BASIC TL. 22 MM O CELKOVÉ PLOŠE 245 M2
- STŘEŠNÍ FOLIE DEKPLAN 76

## POZNÁMKA:

KLADENÍ DESEK CETIS BASIC  
DESKY SE KLADOU S PŘÍZNANOU SPÁROU, KOLMO KE SMĚRU CHODU PODPOR, VŽDY S ULOŽENÍM MINIMÁLNĚ PŘES DVĚ POLE MEZI PODPORAMI.


ŘEŠENÍ SPÁR, DILATAOVÁNÍ  
SPÁRA SE PŘÍZNÁVA MEZI JEDNOTLIVÝMI FORMÁTY DESEK A ZŮSTÁVA OTEVŘENÁ. POKUD JE POTŘEBA SPÁRU UTĚSNIT, JE MOŽNÉ POUŽÍT TRVALE PRUŽNÝ TMEL. VELIKOST SPÁRY ZÁVISÍ NA FORMÁTU DESKY CETIS (FORMÁT DO 1 670 MM – SPÁRA MIN. 4 MM, FORMÁT NAD 1670 MM – SPÁRA MIN. 8 MM).

KOTVENÍ KRYTINY DO STŘECHY  
KOTVENÍ MUSÍ BÝT PROVEDENO DLE TECHNOLOGICKÉHO PŘEDPISU POUŽITÉ KRYTINY.

VÝPIS OCELOVÝCH PROFILŮ						
OZNAČENÍ	PROFIL	DĚLKA M	POČET KUSŮ	DĚLKA CELKEM	KG/M	VÁHA CELKEM (KG)
Z1	U 8.160	5,10	4	20.4	16,00	326.40
Z2	U 8.160	6,00	12	72.0	16,00	1152.00
Z3	U 8.160	6,10	12	73.2	16,00	1171.20
Z4	I 8.140	5,86	25	146.5	14,30	2094.95
Z5	J 40/40/3	5,10	9	45.9	4,49	206.09
Z6	J 40/40/3	6,00	18	108.0	4,49	484.92
Z7	J 40/40/3	6,10	18	109.8	4,49	493.00
Z8	TR. 150/150/6,3	3,95	8	31.6	28,30	894.28
Z9	TR. 150/150/6,3	3,69	8	29.5	28,30	835.42
Z10	TR. 100/100/5	1,00	30	30.0	14,80	444.00
Z11	PL. 12 450/450	0,45	18	8.1	42,39	343.36
Z12	PL. 8 150/150	0,15	72	10.8	2,95	31.86
Z13	TR. 150/150/6,3	3,45	1	3.5	28,30	97.64
Z14	TR. 150/150/6,3	3,19	1	3.2	28,30	90.28
Z15	J 40/40/3	6,25	9	56.3	4,49	252.56
Z16	J 40/40/3	6,04	9	54.4	4,49	244.08
CELKOVÁ VÁHA						9162.0

VÝPIS KLEMPÍŘSKÝCH PRVKŮ				
OZNAČ.	POPIS	BAREVNÝ ODSTÍN	MNOŽSTVÍ	Poznámka
K1	ŽLAB PULKRUHOVÝ PODOKAPNÍ TITANZINKOVÝ R.Š. 250 MM	TITANZINEK	42 M	
K2	SVOD KRUHOVÝ TITANZINKOVÝ– ODPADNÍ ROURA Ø 100 MM	TITANZINEK	23 M	
K3	VIPLANYL – OPLECHOVÁNÍ OKAPŮ	ŠEDÁ	42 M	
K4	VIPLANYL – ZAVĚTRNÁ LIŠTA	ŠEDÁ	72 M	
K5	SVOD KRUHOVÝ Z POZINKOVANÉHO PLECHU– ODPADNÍ ROURA Ø 120 MM	GRAFITOVÁ ŠED RAL 7024	15,0 M	NAPOJIT NA STÁVAJÍCÍ ŽLABOVÝ KOTLIK

## SITUAČNÍ SCHÉMA

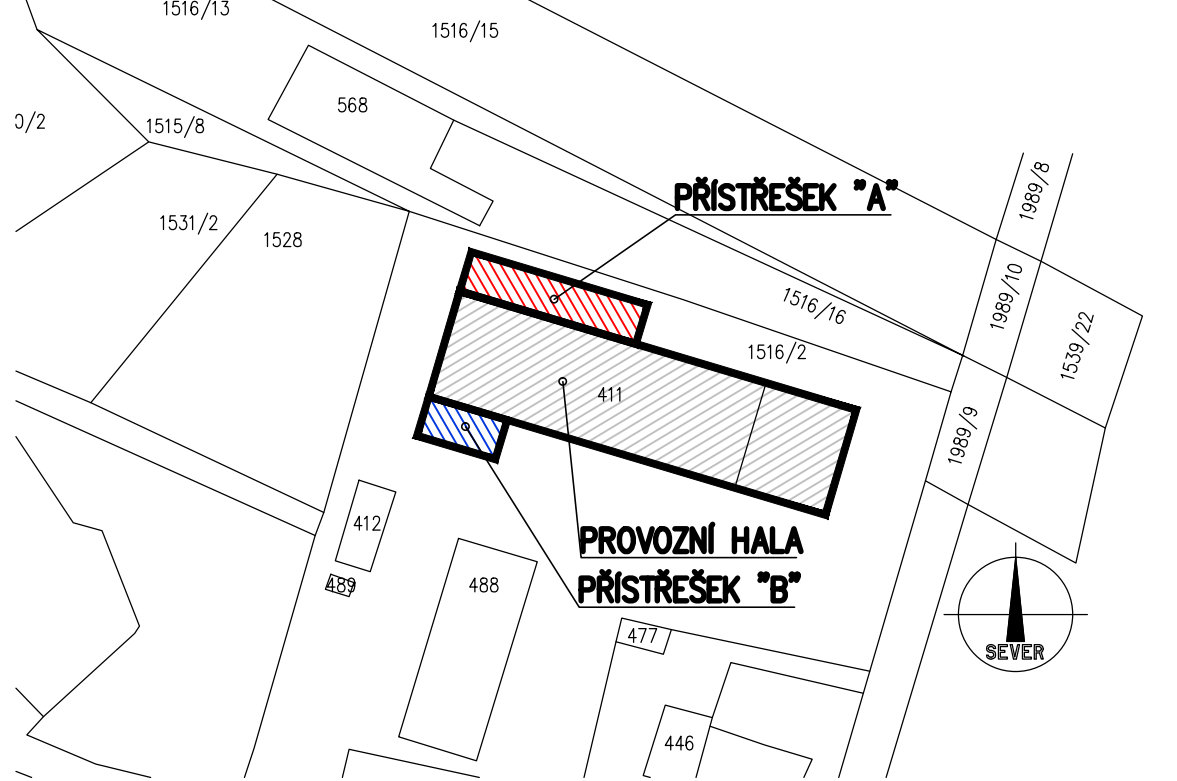

Vypracoval LAZEČSKÝ L. Kreslil LAZEČSKÝ L. Investor ÚKZÚZ, Hroznová 63/2, Pisárky, 60300 Brno Akce VÝSTAVBA PŘÍSTŘEŠKŮ KE STÁVAJÍCÍ PROVOZNI HALE Obsah výkresu PŮDORYS KONSTRUKCE STŘECHY	Zodp. projektant LAZEČSKÝ L. formát A1 datum 10/2016 účel DSP č. zakázky 411, 1516/2 č. kopie archivní č.	Tech. kontrola Měřítko 1:50 Č. výkresu 2
---	--	--