



SITUACE STÁVAJÍCÍHO STAVU A
BOURACÍCH PRACÍ
VYSVĚTLIVKY


- HRANICE AREÁLU
HRANICE STAVBY
STÁVAJÍCÍ OBJEKTY
BOURANÉ OBJEKTY
STÁVAJÍCÍ ZPEVNĚNÉ PLOCHY
ODSTRANĚNÉ STÁVAJÍCÍ ZPEVNĚNÉ PLOCHY (výjma plochy pro vodovodní, kanalizační přípojku je předmětem HTD)
STÁVAJÍCÍ ZELEN'

- VÝŠKY ZE ZAMĚŘENÍ
STÁVAJÍCÍ STROM S OZNAČENÍM – PONECHÁN
STÁVAJÍCÍ STROM/KEŘE S OZNAČENÍM – KÁCENÍ

- KATASTR NEMOVITOSTÍ
HRANICE PARCEL KN
VNITŘNÍ KRESBA
PARCELNÍ ČÍSLO KN (POZEMKOVÉ, STAVEBNÍ)

- STÁVAJÍCÍ INŽENÝRSKÉ SÍTĚ
KANALIZACE
VOODOV
SLABOPROUD
SLABOPROUD
AREÁLOVÉ OSVĚTLENÍ
STÁVAJÍCÍ STOŽAROVÉ AREÁLOVÉ OSVĚTLENÍ
PŘEMÍSTĚNÉ (RUŠENÉ) STOŽAROVÉ OSVĚTLENÍ

- Vnitroareálové síť převzatá z podkladů od investora. Z části ověřeny zpracováním profesních částeí.
- Plošové a výškové zaměření z roku 2014, provedl Petr Šrpy, Michalove Hradčítě
- Souřadnicový systém: S-JTSK
- Výškový systém: Bp.p.v.

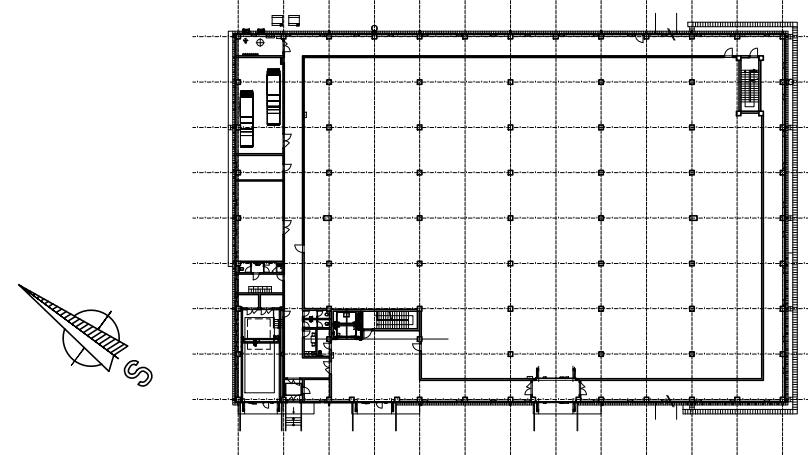

±0,000=270,200 B.p.v.
SOUDRNICÉ V SOUDRNICOVÉM SYSTÉMU S-JTSK A VÝŠKOVÉM SYSTÉMU BALT PO VÝROVNÍ.

REVIZE Č:	OBŠAH :	DATUM :

TENTO VÝKRES JE DÍLE AUTORSKÉHO ZÁKONA MAJETKEM PROJEKTOVÉHO ATÉLIÉRU, JEHO KOPÍROVÁNÍ A ROZŠŘOVÁNÍ JE MŮŽNO POUŽÍ SE SOUHLASEM AUTORA

MÍSTO STAVBY: AREÁL NÁRODNÍHO ZEMĚDĚLSKÉHO MUZEA V ČÁSLAVI, JENKOVSKÁ 1762, 286 01 ČÁSLAV
OBJEDNATEL: NÁRODNÍ ZEMĚDĚLSKÉ MUZEUM, S.P.O., KOSTELNÍ 44, 170 00 PRAHA 7
ZÁKAZNÍK: Ing. M. PŮČEK, MBA, Ph.D., GENERÁLNÍ ŘEDITEL A Ing. Z. VOCH, CS; PROVOZNĚ- EKONOMICKÝ NÁMĚSTK

PROJEKTANT: **PROJEKTOVÝ ATÉLIÉR
PRO ARCHITEKTURU A POZEMNÍ STAVBY, s.r.o.**
BELEHRAZSKÁ 199/70, 120 00, PRAHA 2, IČO : 45309618
TEL.: 224 255 555, 222 512 997 WWW.ATELIERTS.CZ EMAIL: ATELIERTS@ATELIERTS.CZ

ODPOV. PROJEKTANT: Ing. arch. T. SANTAVÝ	ZPRACOVATEL ČÁSTI: Ing. JIŘÍ KALINEC	KRESLE: Ing. JIŘÍ KALINEC	KONTROLOVAL: Ing. arch. T. SANTAVÝ
Č. ZÁK.: 912 110 17 00	NÁZEV DÍLA: PROJEKTOVÁ DOKUMENTACE PRO PROVEDENÍ STAVBY PRO PROVOZNĚ NIZKONÁKLADOVÝ DEPOZITÁŘ ČASLAV		Č. PŘÍLOH:
DATUM: 11/2017	SITUACNÍ VÝKRESY		Č. PŘÍLOH: SV 01
POČET A4: NÁZEV DWS:			
MĚŘÍTKO: 1:250	NÁZEV PŘÍLOH: SITUACE STÁVAJÍCÍ STAV, BOURACÍ PRÁCE, KÁCENÍ		
STUPEŇ: DPS			
PROFESÍ: SITUACNÍ VÝKRESY			