
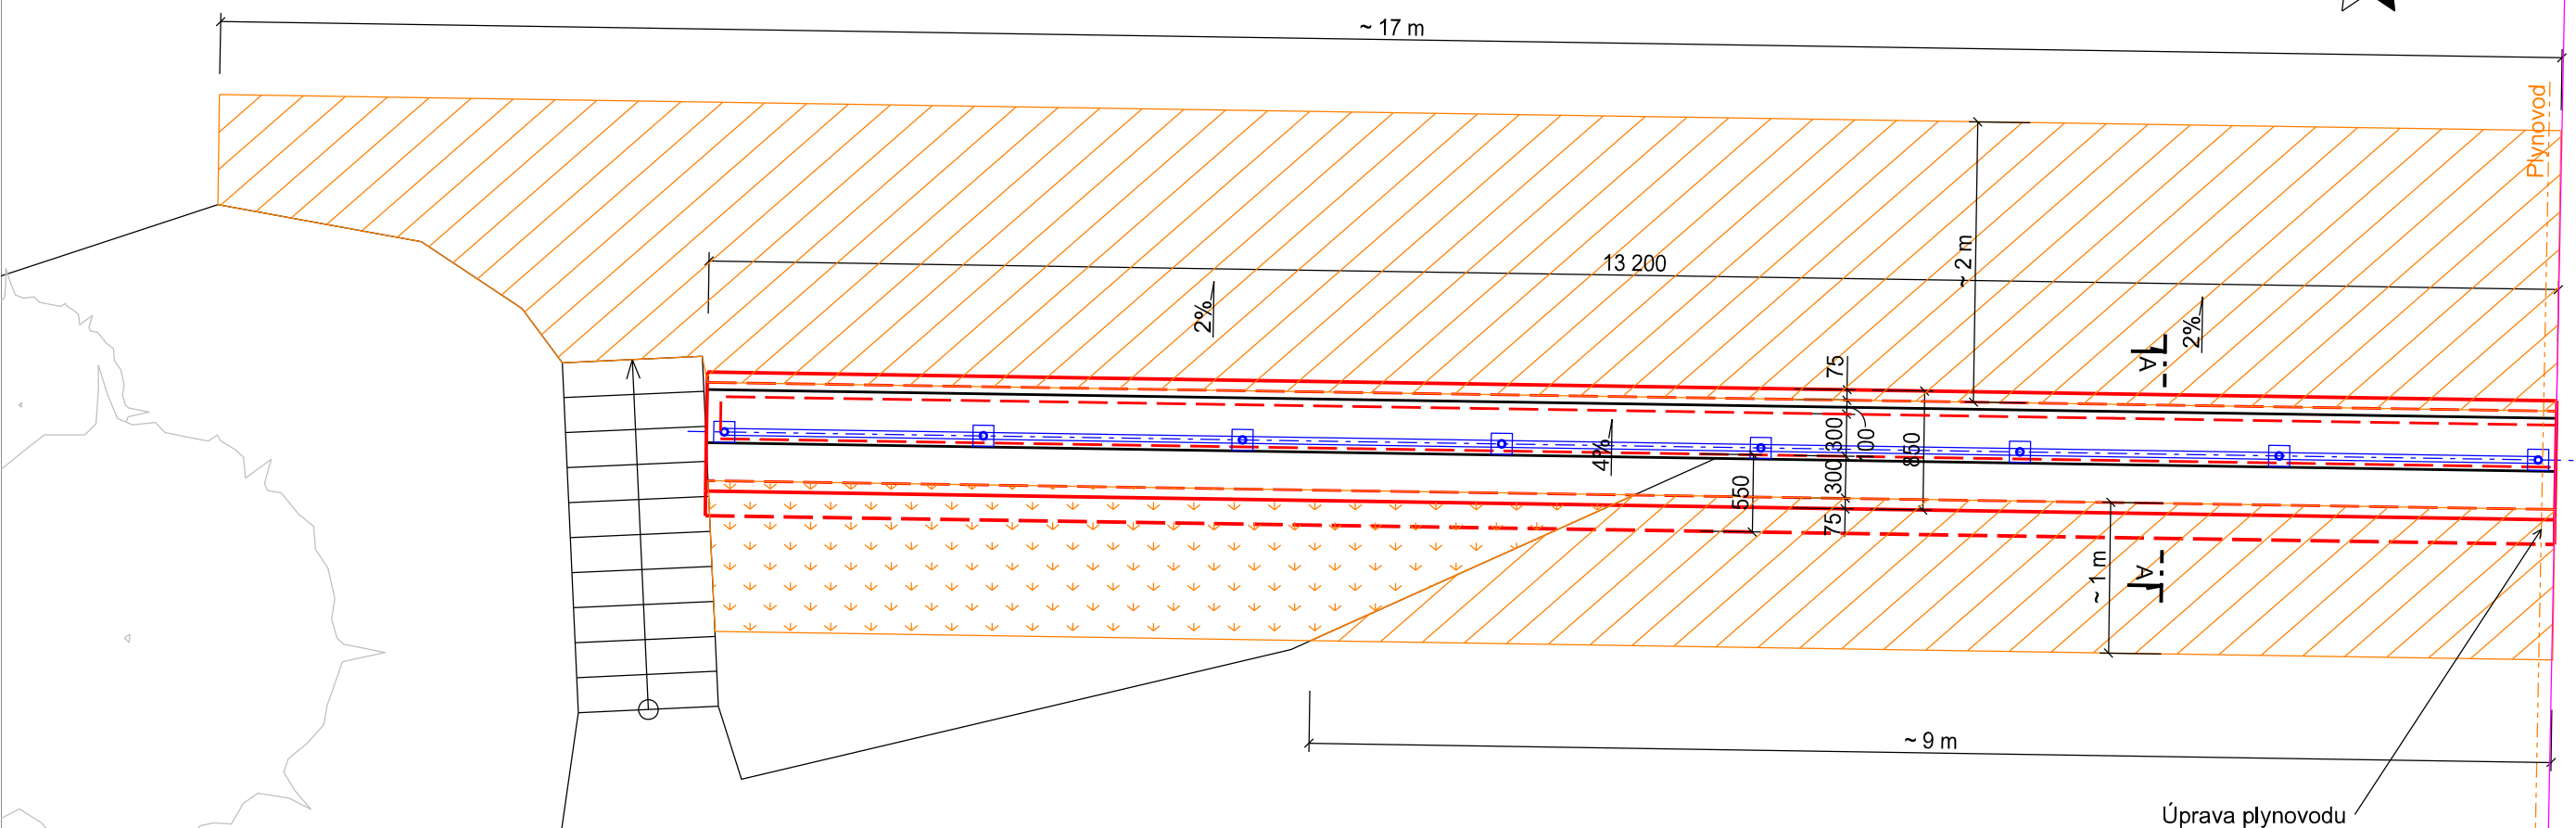


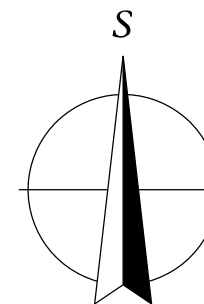


M 1:50


931

 $251\frac{1}{2}$

LEGENDA:

- | | |
|---|---|
|  | Oprava stávající opěrné zdi |
|  | Zpětná úprava povrchů - obnova asfaltového krytu |
|  | Zpětná úprava povrchů - urovnání terénu, zatravnění |

Úprava plynovodu

Výkres: Situace				Ing. Petr Vít  Brandtova 6, Ústí nad Labem, 400 1
Měřítko: 1:50	Formát: 2xA4	Archiv č.: -	Č. přílohy: D.1	