


PŘÍČNÝ ŘEZ BETONOVÝM SCHODIŠTĚM PŘED HLAVNÍM VSTUPEM (M1:25)


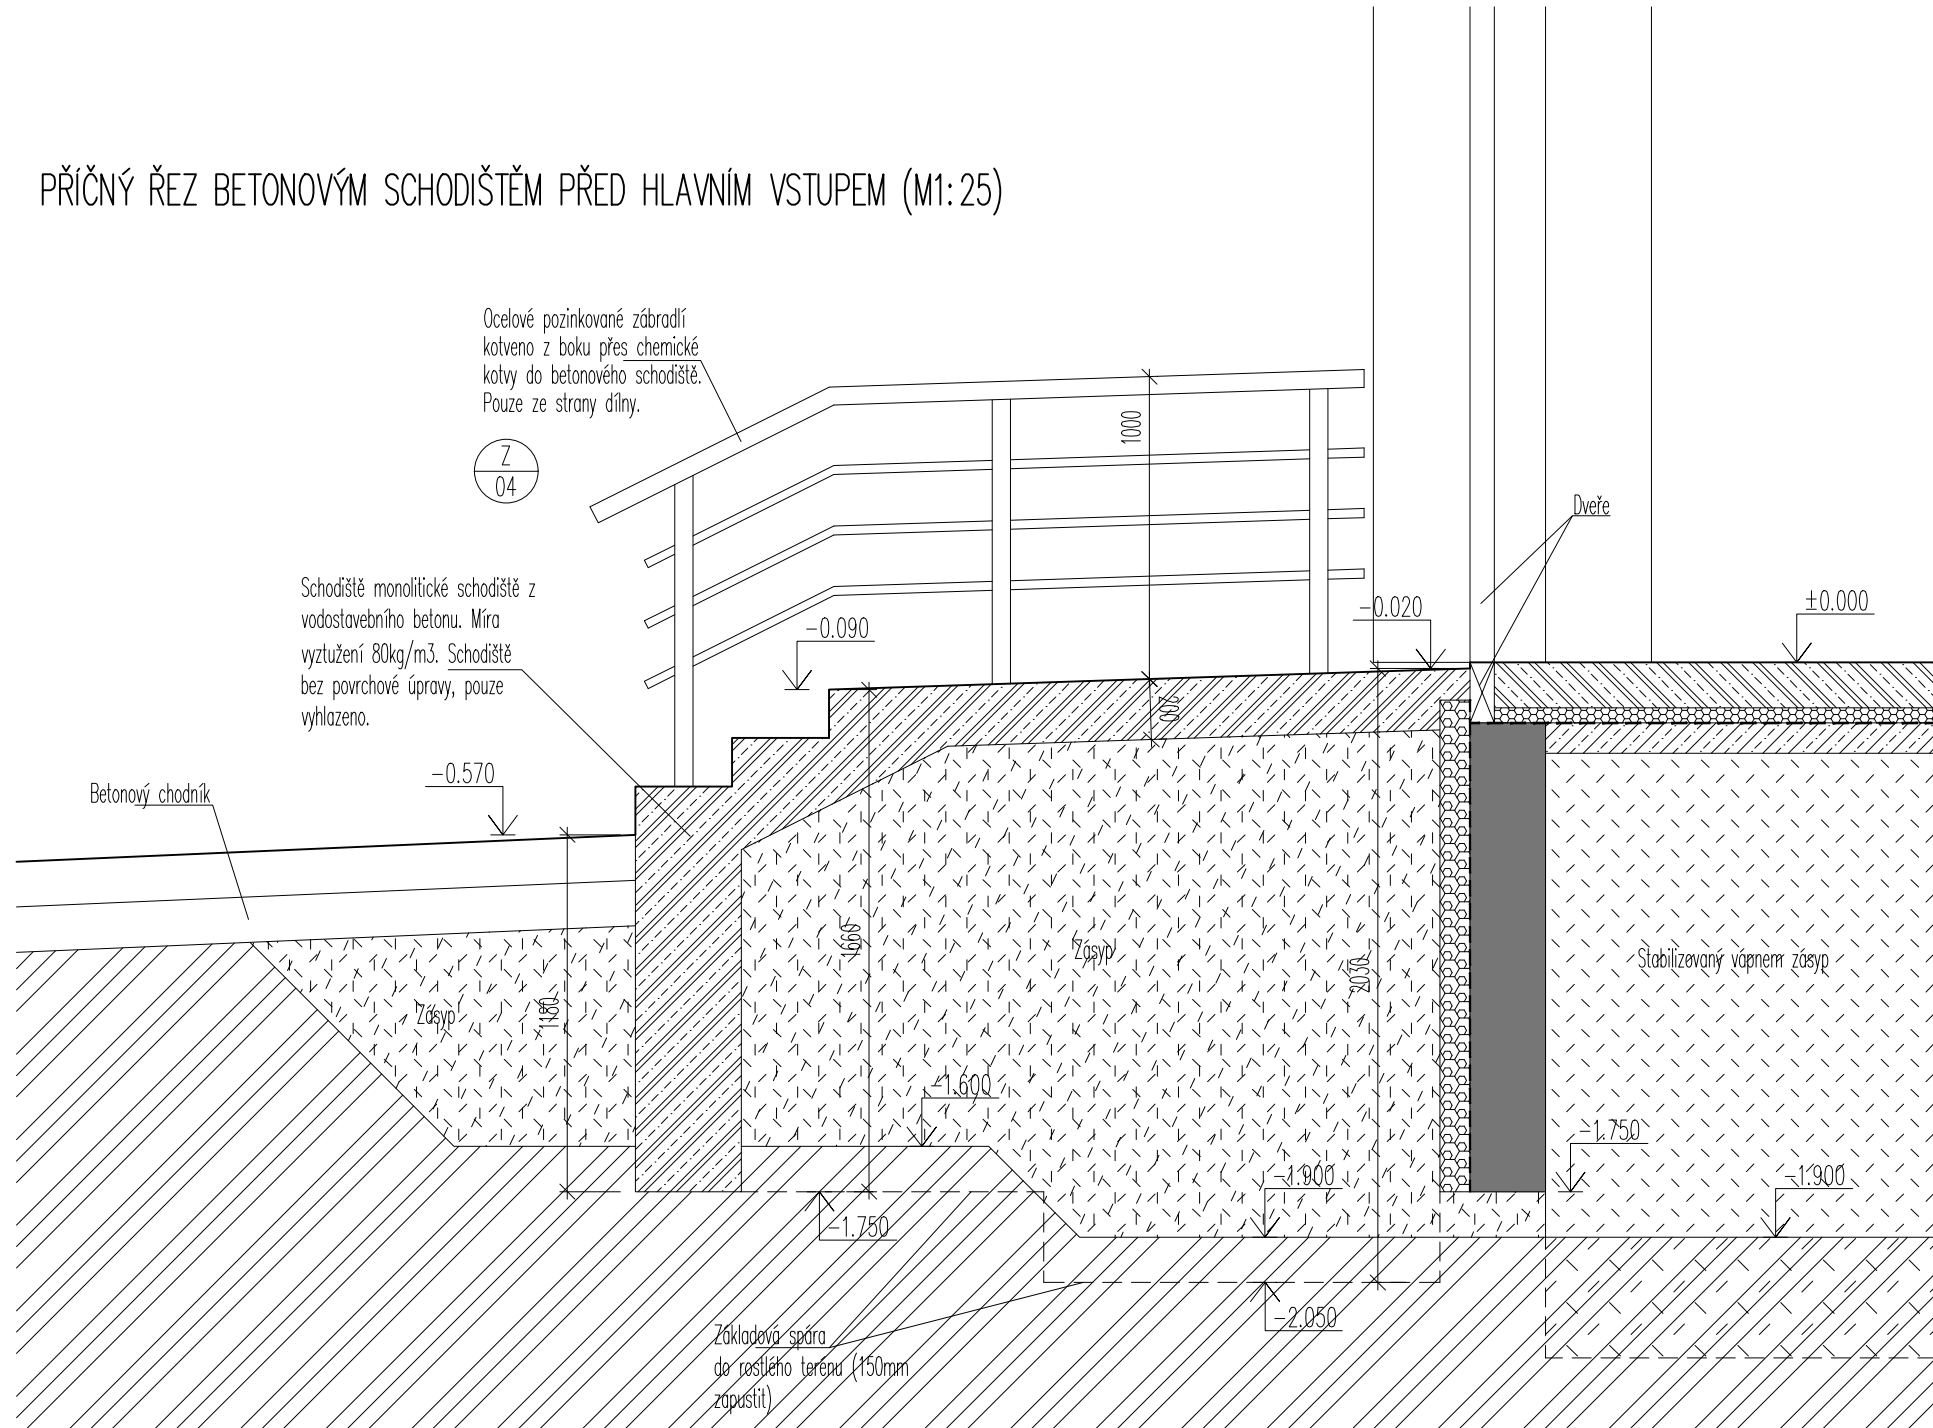


POZNÁMKY:

- HRANY BETONOVÝCH KONSTRUKCÍ ZKOSIT $\alpha = 5^\circ$
- PŘI VÝSTAVBĚ MUSÍ BÝT DODRŽOVÁNY PŘEDPISY A TECHNICKÉ NORMY PLATNÉ V ČESKÉ REPUBLICE
- PŘI VÝSTAVBĚ JE NUTNO VZÁJEMNĚ KOORDINOVAT VÝKRESOVOU DOKUMENTACI, ARCH. STAVEBNÍ A KONSTRUKČNÍ ČÁST S NÁVAZNOSTÍ NA JEDNOTLIVÉ PROJEKTY INSTALACÍ A POŽÁRNÍ BEZPEČNOSTI
- PODKLADNÍ VRSTVY POD OPĚRNÝMI STĚNAMI ŘÁDNĚ ZHUTNIT, TAK ABY NEDOCHÁZELO K DODATEČNÉMU SEDÁNÍ STĚN

BETON: C30/37 XC2,XA1, max. průsak 30mm
BETONÁŘSKÁ VÝZTUŽ B500B (R-10505)
MÍRA VYZTUŽENÍ 90KG/M3


PŮDORYS BETONOVÉHO SCHODIŠTĚ PŘED HLAVNÍM VSTUPEM (M1:25)

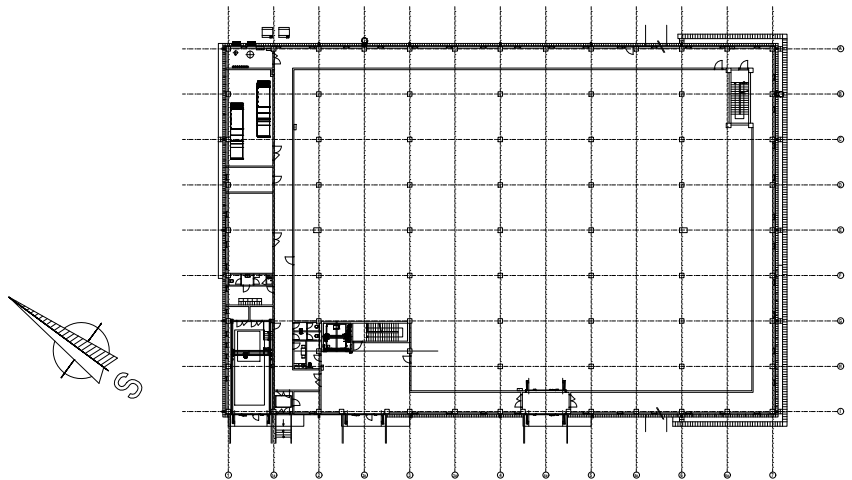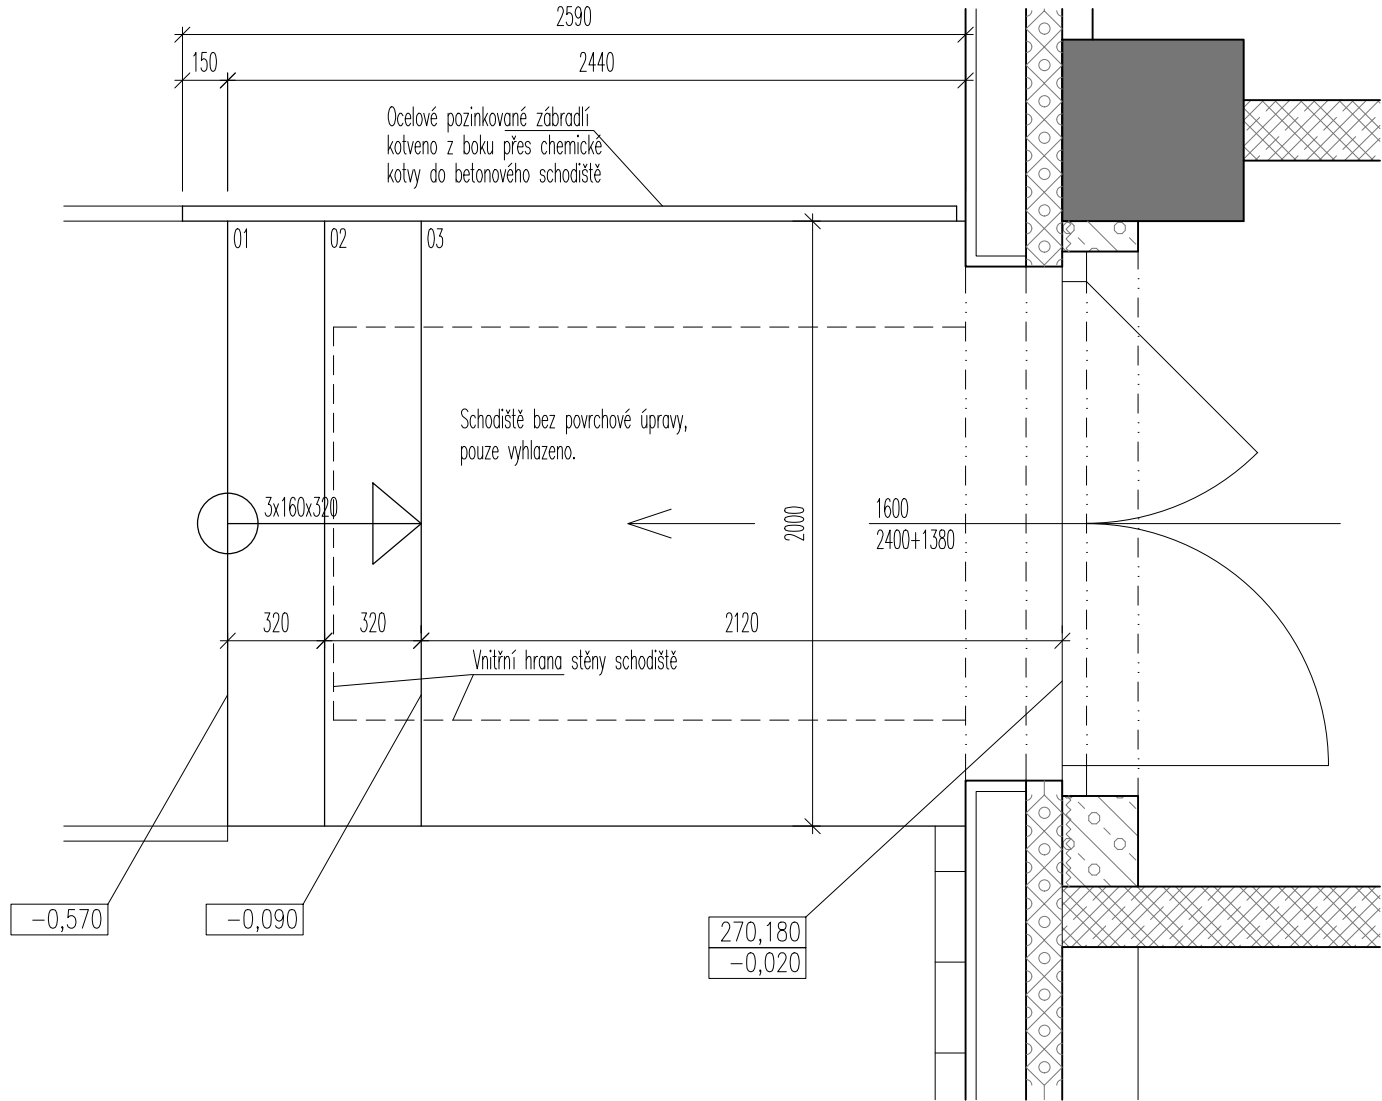

±0,000=270,200 B.p.v.
SOUŘADNICE V SOUŘADNICOVÉM SYSTÉMU S-JTSK A VÝŠKOVÉM SYSTÉMU BALT PO VYROVNÁNÍ.

REVIZE Č.:	OBSAH :	DATUM :

TENTO VÝKRES JE DLE AUTORSKÉHO ZÁKONA MAJETKEM PROJEKTOVÉHO ATELIERU, JEHO KOPIROVÁNÍ A ROZŠÍŘOVÁNÍ JE MOŽNO POUZE SE SOUHLASEM AUTORA

MÍSTO STAVBY:	AREÁL NÁRODNÍHO ZEMĚDĚLSKÉHO MUZEA V ČASLAVI, JENIKOVSKÁ 1762, 286 01 ČASLAV		
OBJEDNATEL:	NÁRODNÍ ZEMĚDĚLSKÉ MUZEUM, S.P.O., KOSTELNÍ 44, 170 00 PRAHA 7		
ZÁSTUPCE INVESTORA:	Ing. M.PŮČEK, MBA, Ph.D., GENERÁLNÍ ŘEDITEL A Ing. Z.VÍCH, CSc, PROVOZNĚ-EKONOMICKÝ NÁMĚSTEK		
PROJEKTANT:	<div><div></div><div>PROJEKTOVÝ ATELIER PRO ARCHITEKTURU A POZEMNÍ STAVBY, s.r.o. BĚLEHRADSKÁ 199/70, 120 00, PRAHA 2, IČO : 45308616 TEL.: 224 255 555, 222 512 997 WWW.ATELIERTS.CZ EMAIL: ATELIERTS@ATELIERTS.CZ</div></div>		
ODPOV.PROJEKTANT:	ZPRACOVATEL ČÁSTI:	KRESLIL:	KONTROLOVAL:
Ing.arch. T.ŠANTAVÝ	Ing. Jiří KALINEC	Ing. Jiří KALINEC	Ing.arch. T.ŠANTAVÝ
Č.ZAK.: 912 110 17 00	PROJEKTOVÁ DOKUMENTACE PRO PROVEDENÍ STAVBY PRO PROVOZNĚ NÍZKONÁKLADOVÝ DEPOZITÁŘ ČASLAV		Č.PARÉ:
DATUM: 11/2017			
POČET A4:			
NÁZEV*.DWG:			
MĚŘÍTKO: 1:25	ČÁST: D.1.1 ARCHITEKTONICKO STAVEBNÍ ŘEŠENÍ		Č.PŘÍLOHY:
STUPEŇ: DPS	BETONOVÉ SCHODIŠTĚ PŘED HLAVNÍM VSTUPEM		
PROFESE: STAVEBNĚ-ARCHITEKTONICKÁ			
		117	