

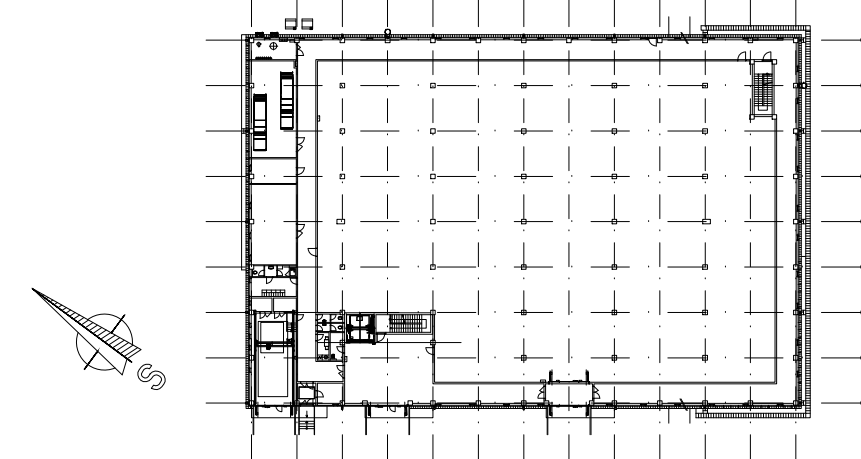
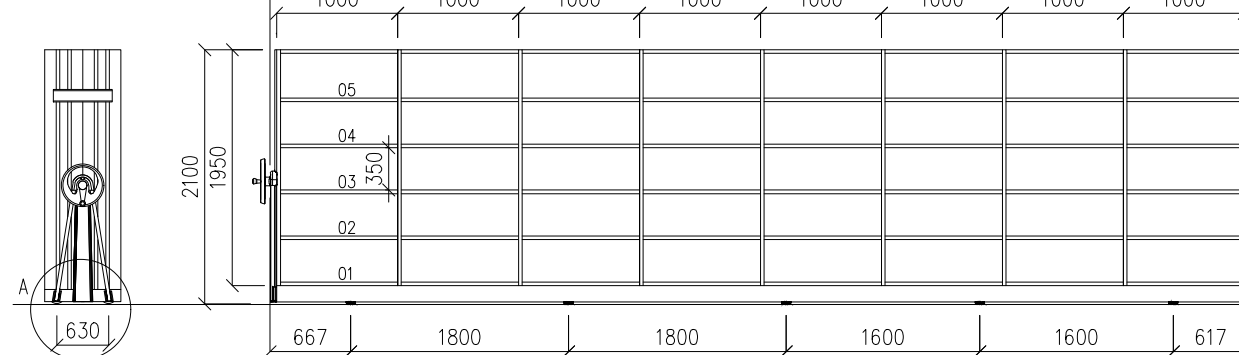
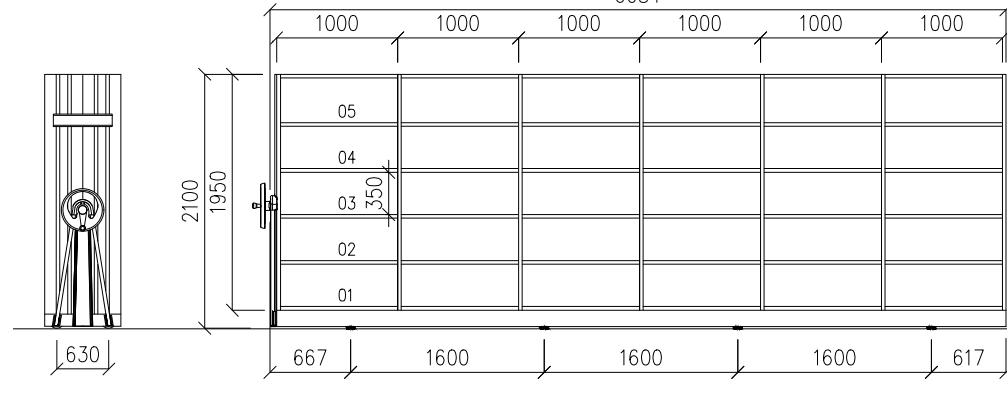
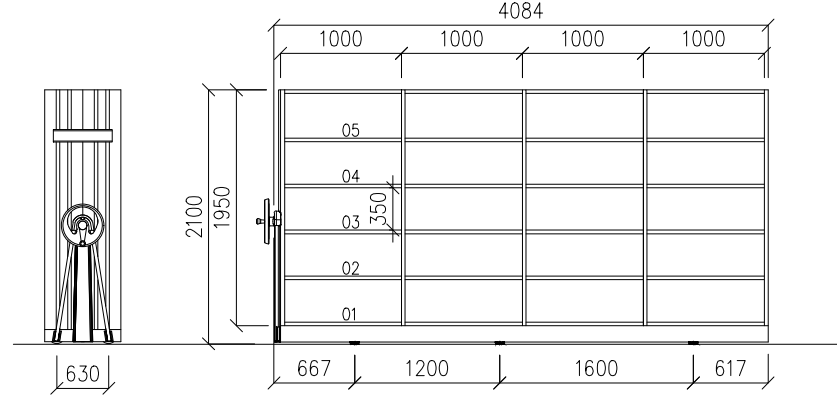


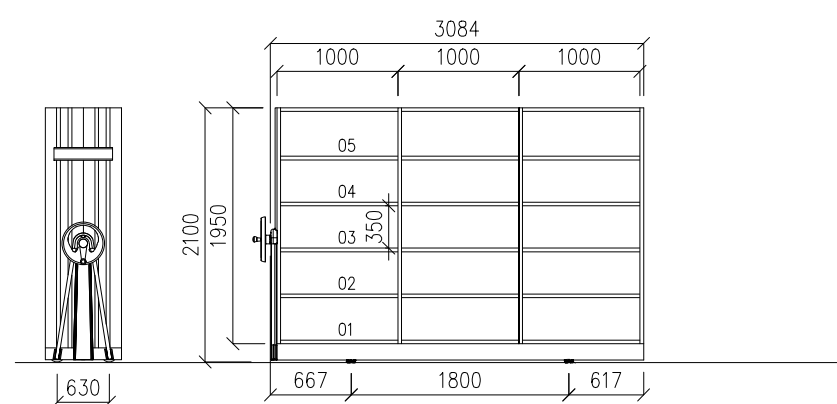

Tabulka místností		
Číslo	Jméno	Plocha [m²]
1.01	MANIPULACE	102,02
1.02	SKLADOVÁNÍ	17,11
1.03	VÝTAH	12,77
1.04	CHODBA	577,83
1.05	DEPOZITÁŘ 1	84,11
1.06	DEPOZITÁŘ 2	249
1.07	DEPOZITÁŘ 3	248,62
1.08	DEPOZITÁŘ 4	193,52
1.09	DEPOZITÁŘ 5	497,84
1.10	DEPOZITÁŘ 6	501,26
1.11	DEPOZITÁŘ 7	501,26
1.12	DEPOZITÁŘ 8	366,97
1.13	SKLADOVÁNÍ	16,28

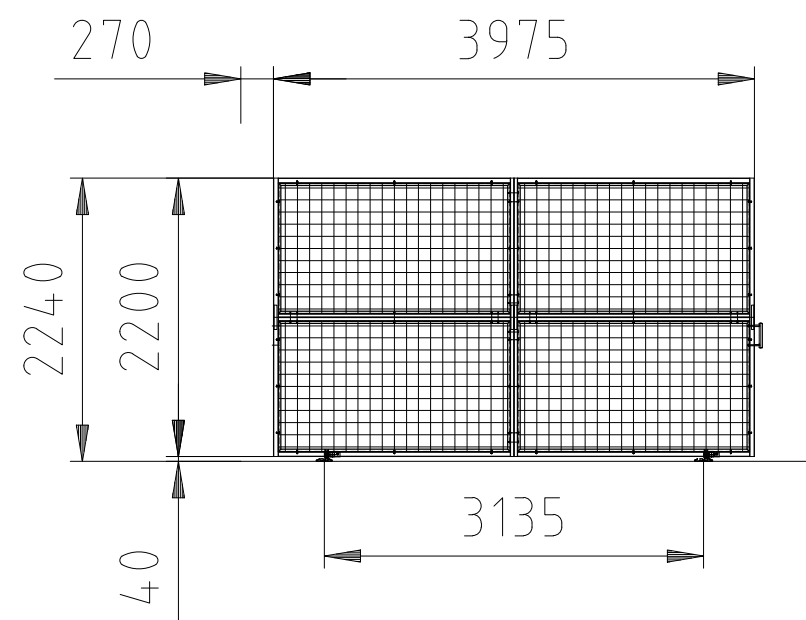

VYSVĚTLIVKY:

- VE VÝKRESU JE ZAKRESLEN Z INFORMATIVNÍCH DŮVODŮ ROZSAH REGÁLŮ VČETNĚ PODLAHOVÝCH DESEK MEZI KOLEJNICEMI, KTERÉ SE UVAŽUJÍ PŘÍZNANÉ A POLOŽENÉ NA STROPNÍ DESCE.
- VARIANTA ROZMÍSTĚNÍ REGÁLŮ JE VYDANÁ KE DNI 25.11.2017. NEJEDNÁ SE O FINÁLNÍ VERZI, NEBYLA PŘENESENA DO PROJEKTU.
- PRO OVĚŘENÍ OPTIMÁLNÍHO ROZMÍSTĚNÍ REGÁLŮ BYL ZVOLEN JAKO REFERENČNÍ VÝROBNÍ PROGRAM OD FIRMY DIPR (P.HAVLIK). REGÁLOVÝ SYSTÉM LZE ZAMĚNIT ZA JINÝ.

LEGENDA MATERIÁLŮ:

- POLOŽENÍ DESEK MEZI KOLEJNICEMI – DODÁVKA NENÍ PŘEDMĚTEM PO – DESKY MUSÍ SPOLŮŽÍVAT PODÁVÁKY PRO DEPOZITÁŘE

±0,000–270,200 R.p.v.
SOUŘADNICE V SOUŘADNICOVÉM SYSTÉMU S–JTSK A VÝŠKOVÉM SYSTÉMU BALT PO VYROVNÁNÍ.

REVIZE	Číslo	Obsah	Datum
TOTO VÝKRES JE DÍL AUTORSKÉHO ZÁKONA AUTORSKÝCH PRÁV, JEHO VYPOURÁNÍ A ROZŠÍŘOVÁNÍ JE VÝŠKOVÉ PRÁVE SE SOUHLASEM AUTORA			
MÍSTO STAVBY: NÁRODNÍ MUZEUM V ČESKÉ REPUBLICE, JENKOVSKÁ 1762, 286 01 ČASLAV			
OBJEDNATEL: NÁRODNÍ ZEMĚDĚLSKÉ MUZEUM, S.P.O., KOSTELNÍ 44, 170 00 PRAHA 7			
ZÁSTUPCE INVESTORA: Ing. M. PŮŽEK, MBA, Ph.D., GENERÁLNÍ ŘEDITEĽ A Ing. ZVONČ, CSC, PROVOZNĚ- EKONOMICKÝ NÁMĚSTK			
PROJEKTANT: PROJEKTOVÝ ATELIER PRO ARCHITEKTURU A POZEMNÍ STAVBY, s.r.o. BĚLEHRAZSKÁ 199/70, 120 00, PRAHA 2, IČO : 45308616 TEL.: 224 286 565, 222 512 497, WWW.ATELIERSTAVBY.CZ, EMAIL: ATELIERSTAVBY@ATELIERSTAVBY.CZ			
OPOV/P/PROJEKTANT: Ing. arch. T. SANTAVÝ		KRESEL: Ing. arch. KALINEC	
KONTROLA: Ing. arch. T. SANTAVÝ		Č. PRÁCE:	
Č. ZÁK.: 912 110 17 00		NÁZEV PRÁCE: PROJEKTOVÁ DOKUMENTACE PRO PROVEDENÍ STAVBY PRO PROVOZNĚ NÍZKOKLADOVÝ DEPOZITÁŘ ČASLAV	
DATUM: 11/2017		Č. PRÁCE:	
POČET AR:		D.1.1 ARCHITECTONICKO STAVEBNÍ ŘEŠENÍ	
NÁZEV PRÁCE:		Půdorys 2.NP REGÁLOVÝ SYSTÉM	
MĚŘÍTKO: 1:100		Č. PRÁCE: 111	
STAVBA: 1. NP			
PROJEKT: STAVEBNĚ-ARCHITECTONICKÁ			