

PROVÁDĚCÍ DOKUMENTACE KNIHOVNA ANTONÍNA ŠVEHLY



Inovace studovny v Knihovně Antonína Švehly

OBSAH DOKUMENTACE

A/ Průvodní zpráva

B/ Souhrnná technická zpráva

C/ Situační výkresy

C.1. PŮDORYS - Stávající stav

D/ architektonicko-interiérové řešení

D.1. **FÁZE 1** stavební část

D1.1. místnosti

D1.2. navrhovaný stav

D1.2.1 navrhovaný stav - řezopohled A-A, B-B

D1.2.2 navrhovaný stav - řezopohled C-C, D-D

D1.3. osvětlení

D1.3.1 osvětlení- řezopohled A-A

D1.4. elektro strop

D1.5. elektro zásuvky

D1.6. podlaha

D1.7. voda

D1.8. dveře do badatelny

D.2. **FÁZE 2** Architektonická část

D2.1. knihovní box

D2.2. knižní regál- A

D.2.2.1. knižní regál- A - Dělení knihovny

D2.3. knižní regál- B

D2.4. výdejní pult

D2.5. výstavní rošt 1

D2.6. stohovatelné stoly

D2.7. truhlík na rostliny

D2.8. studijní stoly

D2.9. vitrína na bustu

D2.10. šatní skříň

D2.11. výstavní vitrína

D2.11.1. Kompletace D2.9., D2.10., D2.11.

D2.12. infopanel s pc

D2.13. výstavní rošt 2

D2.14. dveře na výtah

D2.15. kustické rolety

D2.16. umístění jednotlivých interiérových prvků

E.1. **PŘÍLOHY**

E1.1. vizualizace

PRŮVODNÍ ZPRÁVA

Knihovna Antonína Švehly
Slezská 7, 120 00 Praha – Vinohrady

A.1 Údaje o stavbě

A.1.1 Zadavatel: Ústav zemědělské ekonomiky a informací
Mánesova 1453/75, 120 00 Praha 2

A.1.2

A/Název stavby: Knihovna Antonína Švehly
B/Místo stavby: Slezská 100/7, Vinohrady, 120 00

A.1.3 Údaje o zpracovateli projektové dokumentace

A/ MgA. Matyáš Fuchs
Nám. Bořislavka 8
IČO 88562476
+420 777 288 909
matyas.f@gmail.com

B/ akad. arch. Petr Fuchs
Na Pískách 1492/22, 160 00 Praha 6-Hanspaulka
VP: autorizace se všeobecnou působností (A.0)

A.2 Členění stavby na objekty a technická a technologická zařízení

není pro inovaci interiéru zapotřebí


A.3 Seznam vstupních podkladů

A/ Inovace interiéru nezasahuje do nosných konstrukcí stavby, nemění vzhled stavby ani způsob užívání stavby, nevyžaduje posouzení vlivů na životní prostředí a provedení nemůže negativně ovlivnit požární bezpečnost. Stavební povolení tedy není zapotřebí.

B/ dokumentace byla vypracovaná na základě výkresů dodaných od zadavatele a osobních rozměření.

C 1. STÁVAJÍCÍ STAV

Knihovna Antonína Švehly
Slezská 7, 120 00 Praha – Vinohrady

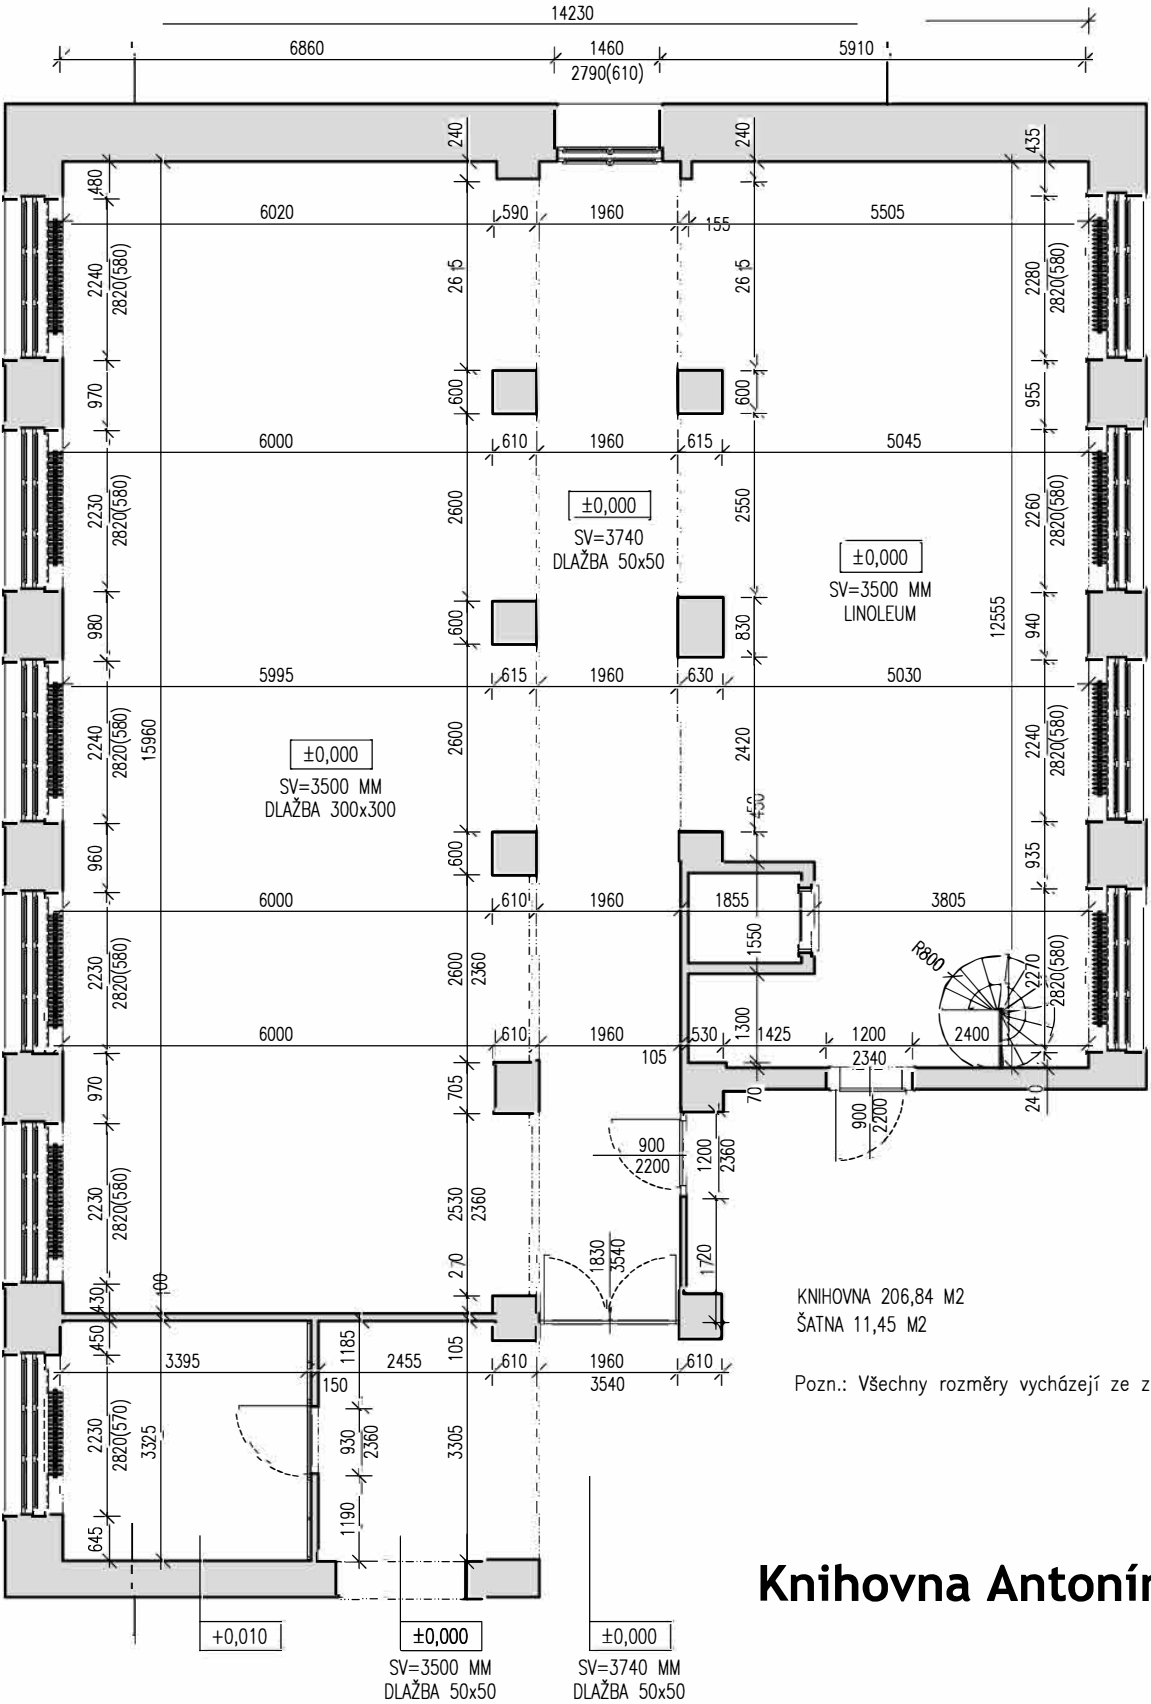

Pozn.: Všechny rozměry vycházejí ze zaměření na místě. Jsou možné lokální odchylky vlivem nepřesnosti výstavby.

01_Půdorys | 1:100 | A3

Stávající stav 12/2017
Knihovna Antonína Švehly | Slezská 7, 120 00 Praha 2

SOUHRNNÁ TECHNICKÁ ZPRÁVA

Knihovna Antonína Švehly
Slezská 7, 120 00 Praha – Vinohrady

1. Základní údaje stavby

Jedná se o provedení architektonického návrhu inovace prostoru studovny v Knihovně Antonína Švehly (KAŠ). Cílem je vytvořit prostor, který bude vyhovovat aktuálním nárokům a potřebám knihovny a zároveň bude odrážet význam a architektonický styl celé budovy.

2. Přehled výchozích podkladů

Zpracovaná zjednodušená projektová dokumentace vychází z požadavků objednavatele, z jejich podkladů zaměření.

3. Doba výstavby

Doba výstavby by neměla přesáhnout 90 dní.

4. Architektonicko – dispoziční řešení

Ve vlastním architektonickém řešení nedochází k žádným změnám. Inovace knihovny bude zhotovována na místě současného prostoru, bez zásahu do nosných konstrukcí stavby a nebude se měnit vzhled stavby ani způsob užívání stavby.

5. Technické řešení

5.1. Demolice

Otvor do výtahu a nový průchod do zázemí z recepce bude po dílech rozebrán současně s opotřebovanými zařízeními předměty a případnými instalačními rozvody. Bude odstraněna původní podlahová krytina z PVC. Materiál bude odvezen na sběrný dvůr.

5.2. Stávající stavební konstrukce

Do ostatních přilehlých stavebních konstrukcí nebude zasahováno.

5.3. Nové stavební konstrukce

Vzniklé otvory budou vyzděny a zarahovány tak, aby nedošlo k výraznému přetížení stávající vodorovné konstrukce - možnost použití ocelového rámu. V celém prostoru mimo chodby budou podlahy opatřeny novými náslapnými vrstvami. Podlahová konstrukce bude ve skladbě: betonová stěrka a litá podlaha. Přejít mezi stávající keramickou dlažbu a novou litou podlahou bude kryt hliníková lišta.

5.4. Úprava povrchů

Všechny stávající povrchy stěn a stropů budou opatřeny celoplošným novými nátěry viz. soupis prací.

5.5. Vodovod

Do kanceláře bude zapotřebí z vedlejšího WC zavést vodovodní řád a odpad. Stávající rozvody zůstávají zachovány v případě WC. U nových zařízení předmětů - dřez a myčku budou realizovány nové rozvody napojené na stávající vodovodní rozvody a WC. Stávající potrubí se nachází v prostoru wc hned za stěnou. Připojovací potrubí od zařízení předmětů koupelny a kuchyni budou vedeny skrz stěnu. Na stěnách Wc jsou

obkady, které musí být vráceny či vyměněny za podobné. Místnost wc musí předán v původním stavu.

5.6. Elektroinstalace:

Rekonstruovaný prostor bude vybaven novými elektrickými instalacemi. Všechny rozvody budou provedeny pod omítkou či ve spárách stěn v PVC chráničkách a budou napojeny na stávající rozvodnou skříň nebo na stávající síť. Stavební firma zajistí dokumentaci skutečného stavu a revizre pro provoz elektroniky.

6. Životní prostředí:

Provoz v rekonstruovaných prostorech vzhledem ke své povaze nenaruší životní prostředí v přilehlých objektech ani veřejných prostorech. Jedná se zejména o hlukové a světelné emise, které vzhledem k povaze objektu splňují všechny zákonné normy ve znění předpisů a vyhlášek.

7. Stavební práce:

Stavební práce budou probíhat tak, aby nenarušily provoz okolních domů a klid nájemníků. Doprava stavebních materiálů bude zajištěna tak, aby neznečišťoval domovní chodník, komunikaci ani veřejné prostory domu. Převážná část stavebních prací bude vzhledem k charakteru objektu probíhat ručně s použitím drobné mechanizace s maximální mírou předpřípravy v dílenských provozech. Stavba bude probíhat v souladu s právním řádem a prováděcími předpisy, zejména o odpadech ze stavební činnosti, užitím komunikací, požadavky na hladiny hluku atd.

MgA. Matyáš Fuchs


Dosílací adresa: Q designers
Straroměstské náměstí 3/1
110 00, Praha 1
Tel.:(+420) 77 288 909

STAVEBNÍ ČÁST

FÁZE 1



Inovace studovny v Knihovně Antonína Švehly

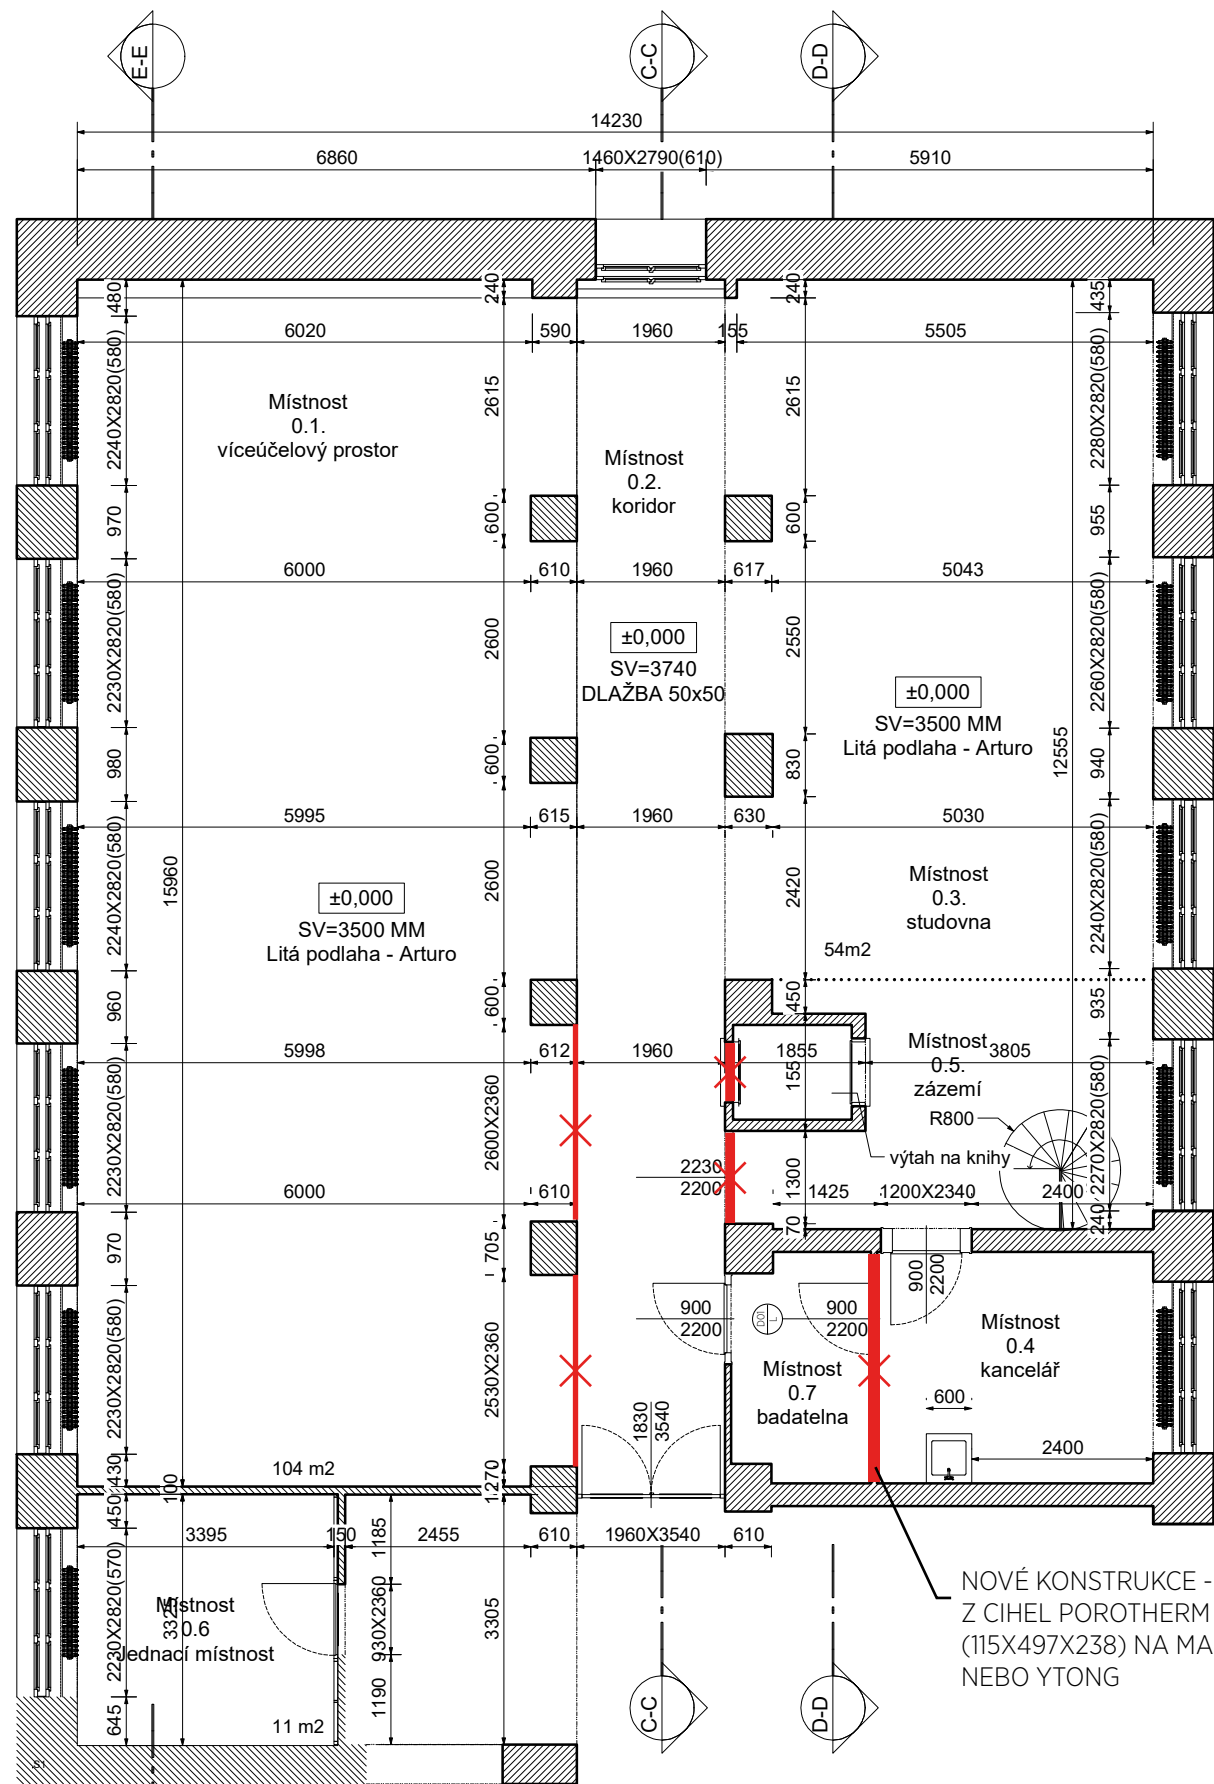


LEGENDA	
	NOVÉ PRÁCE
	STÁVAJÍCÍ STAV
	PŮVODNÍ ZDĚNÍ

Č.	MÍSTNOST	PLOCHA (m²)	PODLAHY	STROP	STĚNY-POVRCH
0.1	VÍCEÚČELOVÁ	103	LITÁ PODLAHA RAL 9001	DISPERZNÍ NÁTĚR BÍLÍ	DISPERZNÍ NÁTĚR BÍLÍ
0.2	KORIDOR	30,4	STÁVAJÍCÍ	DISPERZNÍ NÁTĚR BÍLÍ	DISPERZNÍ NÁTĚR BÍLÍ
0.3	STUDOVNA	76,5	LITÁ PODLAHA RAL 9001	DISPERZNÍ NÁTĚR BÍLÍ	DISPERZNÍ NÁTĚR BÍLÍ
0.4	KANCELÁŘ	11,1	STÁVAJÍCÍ	DISPERZNÍ NÁTĚR BÍLÍ	DISPERZNÍ NÁTĚR BÍLÍ
0.5	ZÁZEMÍ	15,3	LITÁ PODLAHA RAL 9001	DISPERZNÍ NÁTĚR BÍLÍ	DISPERZNÍ NÁTĚR BÍLÍ
0.6	JEDNACÍ MÍSTNOST	11,2	STÁVAJÍCÍ	DISPERZNÍ NÁTĚR BÍLÍ	DISPERZNÍ NÁTĚR BÍLÍ
0.7	BADATELNA	5,3	STÁVAJÍCÍ	DISPERZNÍ NÁTĚR BÍLÍ	DISPERZNÍ NÁTĚR BÍLÍ

VÝKRES Č. D 1.1. MÍSTNOSTI | MĚŘÍTKO 1:100 | FORMÁT A3

06/2018

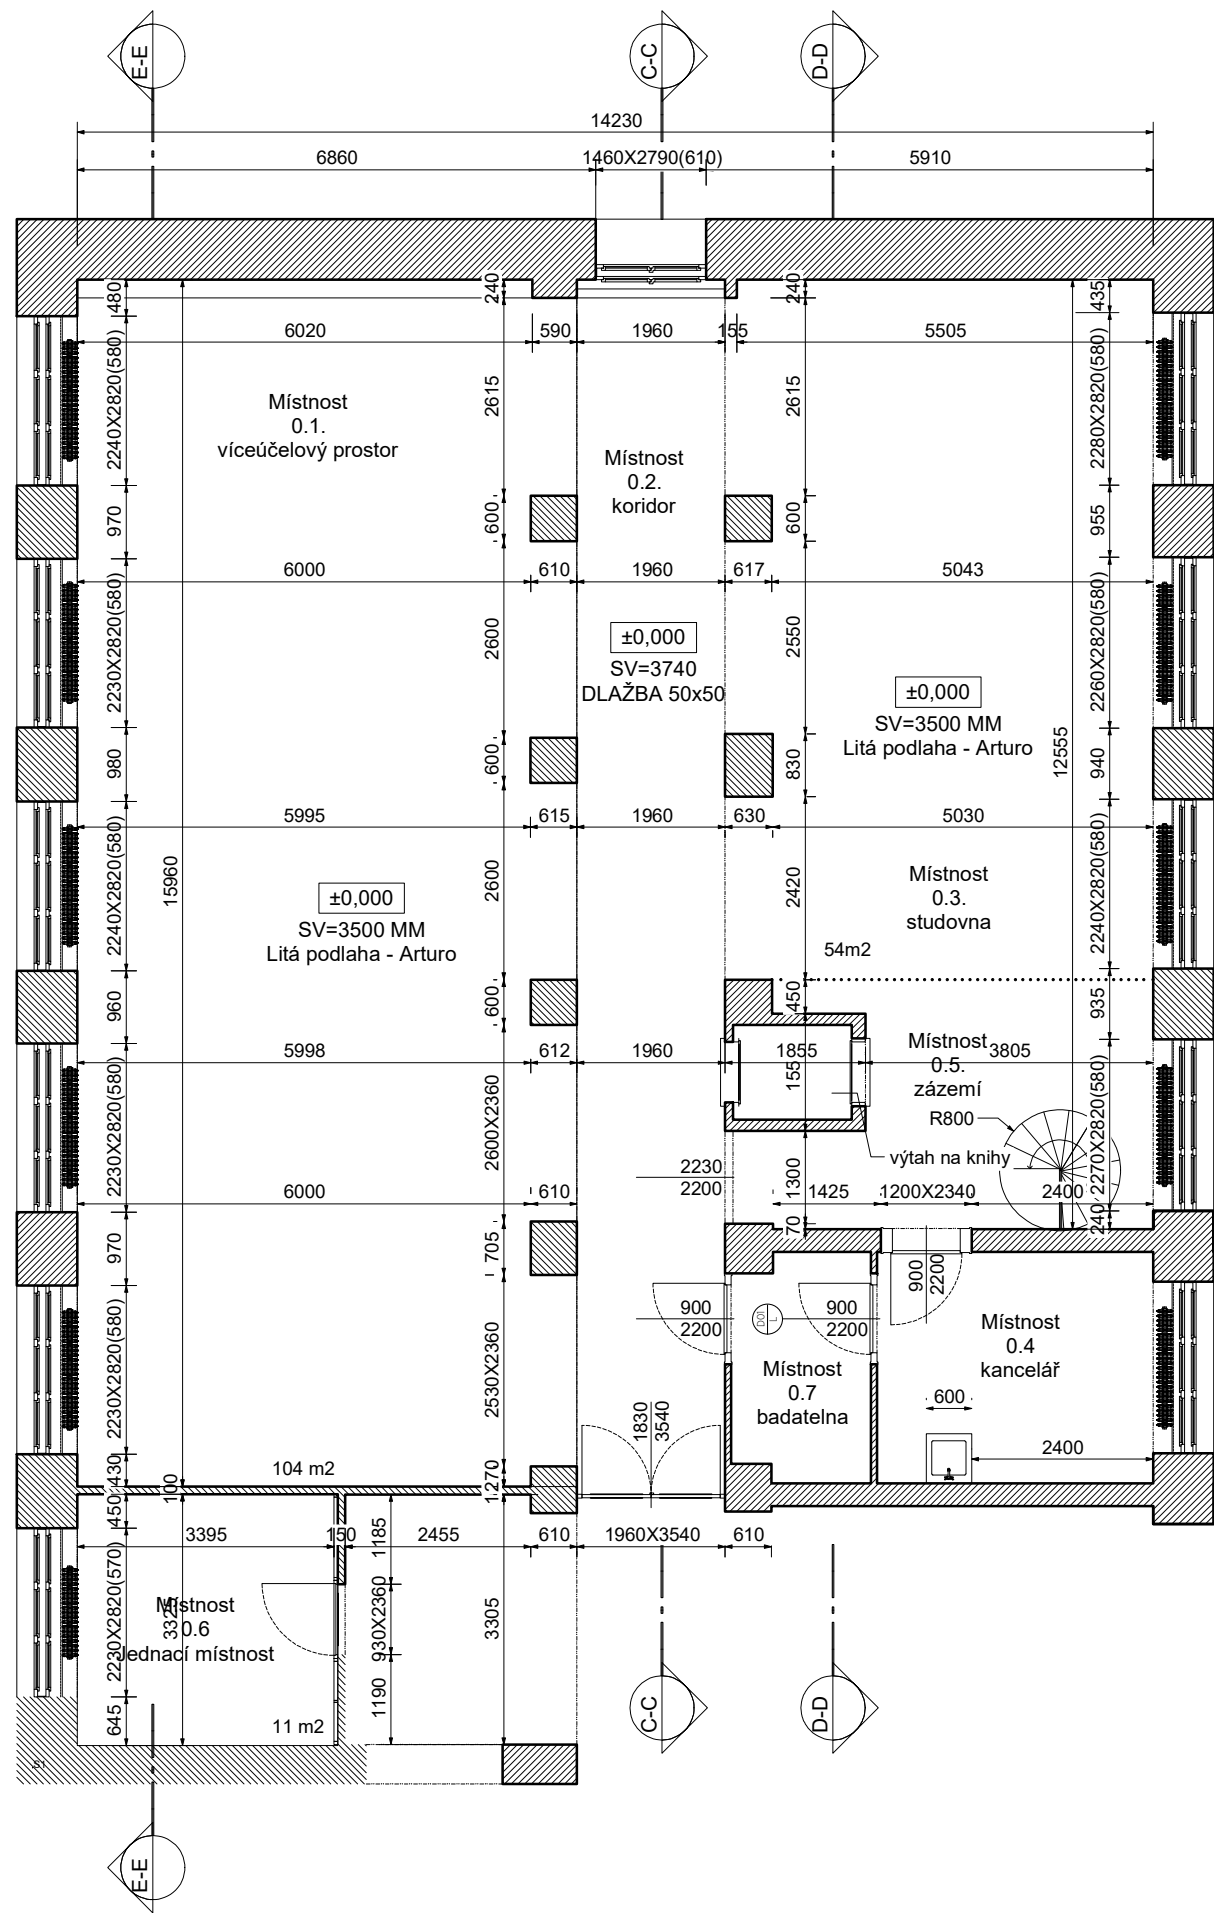


LEGENDA	
	NOVÉ PRÁCE
	STÁVAJÍCÍ STAV
	PŮVODNÍ ZDĚNÍ

Č.	MÍSTNOST	PLOCHA (m²)	PODLAHY	STROP	STĚNY-POVRCH
0.1	VÍCEÚČELOVÁ	103	LITÁ PODLAHA RAL 9001	DISPERZNÍ NÁTĚR BÍLÍ	DISPERZNÍ NÁTĚR BÍLÍ
0.2	KORIDOR	30,4	STÁVAJÍCÍ	DISPERZNÍ NÁTĚR BÍLÍ	DISPERZNÍ NÁTĚR BÍLÍ
0.3	STUDOVNA	76,5	LITÁ PODLAHA RAL 9001	DISPERZNÍ NÁTĚR BÍLÍ	DISPERZNÍ NÁTĚR BÍLÍ
0.4	KANCELÁŘ	11,1	STÁVAJÍCÍ	DISPERZNÍ NÁTĚR BÍLÍ	DISPERZNÍ NÁTĚR BÍLÍ
0.5	ZÁZEMÍ	15,3	LITÁ PODLAHA RAL 9001	DISPERZNÍ NÁTĚR BÍLÍ	DISPERZNÍ NÁTĚR BÍLÍ
0.6	JEDNACÍ MÍSTNOST	11,2	STÁVAJÍCÍ	DISPERZNÍ NÁTĚR BÍLÍ	DISPERZNÍ NÁTĚR BÍLÍ
0.7	BADATELNA	5,3	STÁVAJÍCÍ	DISPERZNÍ NÁTĚR BÍLÍ	DISPERZNÍ NÁTĚR BÍLÍ


VÝKRES Č. NÁZEV MĚŘÍTKO FORMÁT
D 1.2. NAVRHOVANÝ STAV | 1:100 | A3

06/2018

ŘEZPOHLED A-A

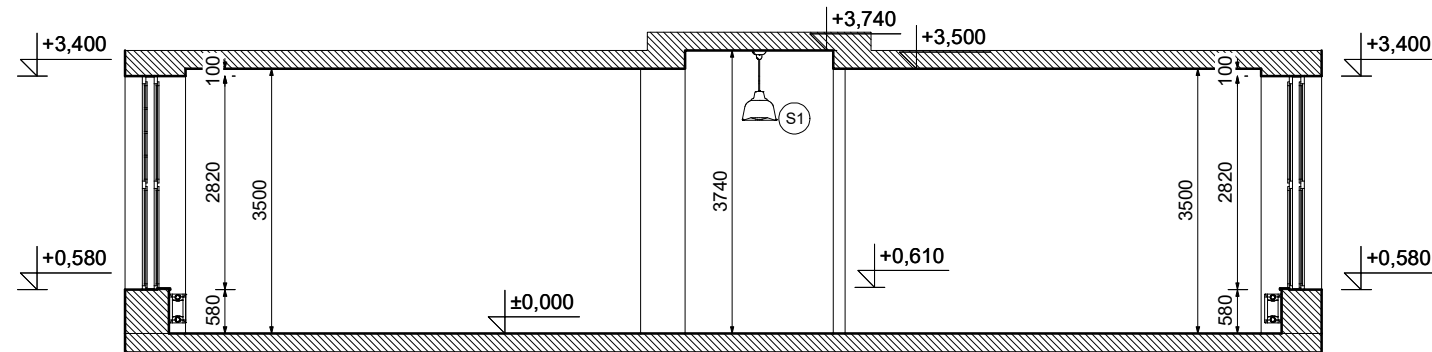

ŘEZPOHLED B-B

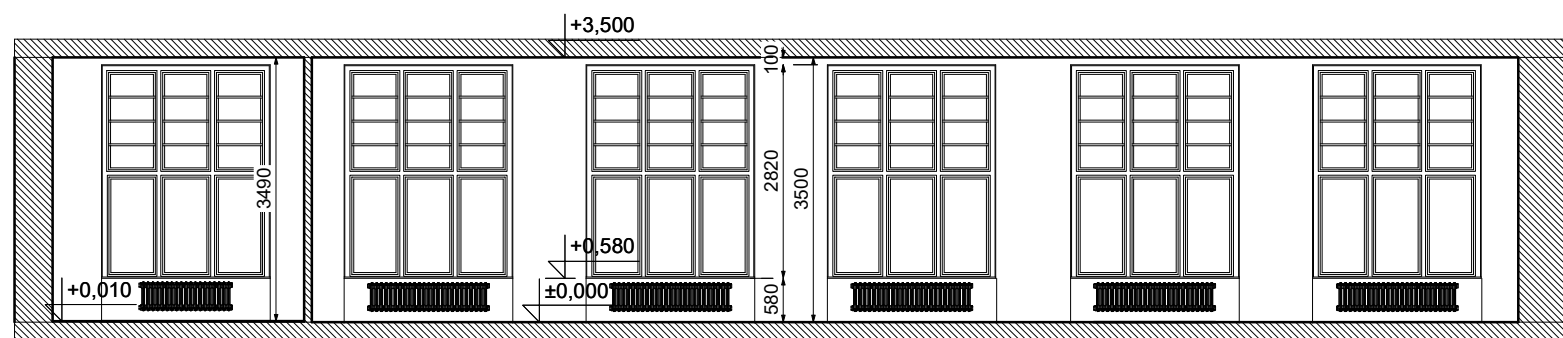


Pozn.: Všechny rozměry vycházejí ze zaměření na místě. Jsou možné lokální odchylky vlivem nepřesnosti výstavby.

VÝKRES Č. NÁZEV MĚŘÍTKO FORMÁT
D 1.2.1. NAVRHOVANÝ STAV | 1:100 | A3


06/2018

ŘEZOPOHLED C-C

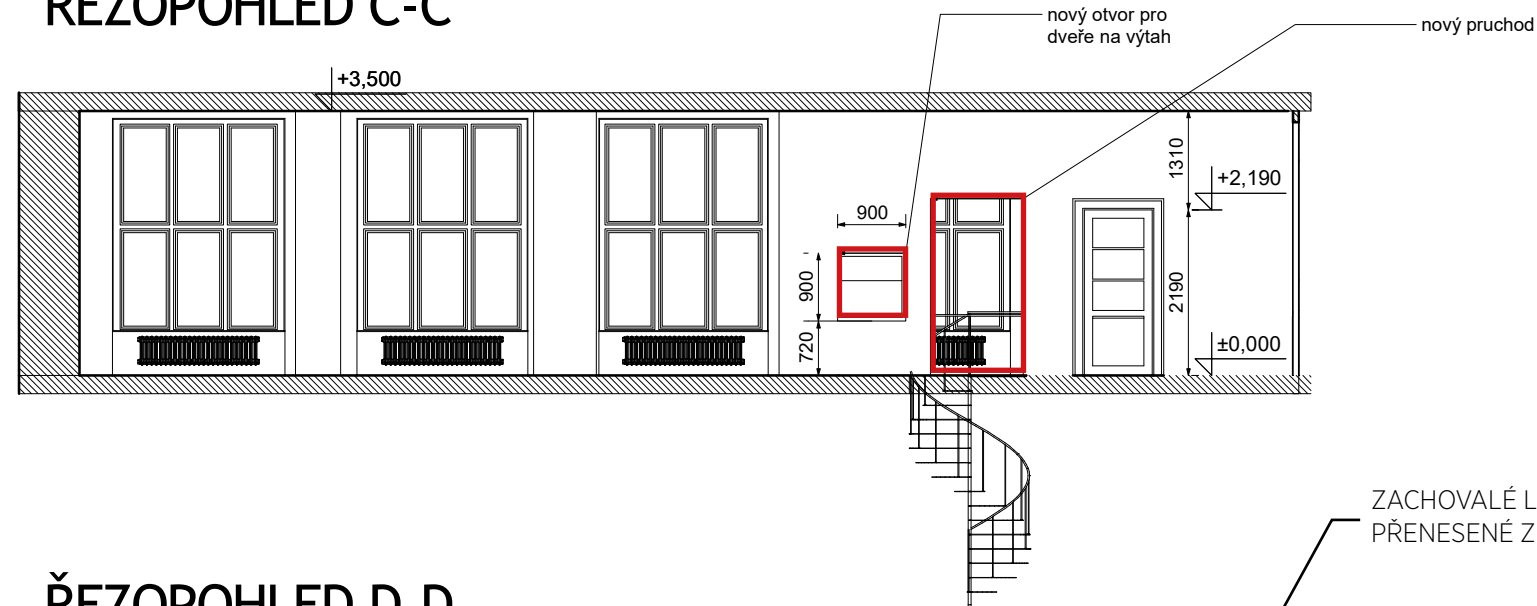


LEGENDA	
—	NOVÉ PRÁCE
—	STÁVAJÍCÍ STAV
▨	PŮVODNÍ ZDĚNÍ

ŘEZOPOHLED D-D

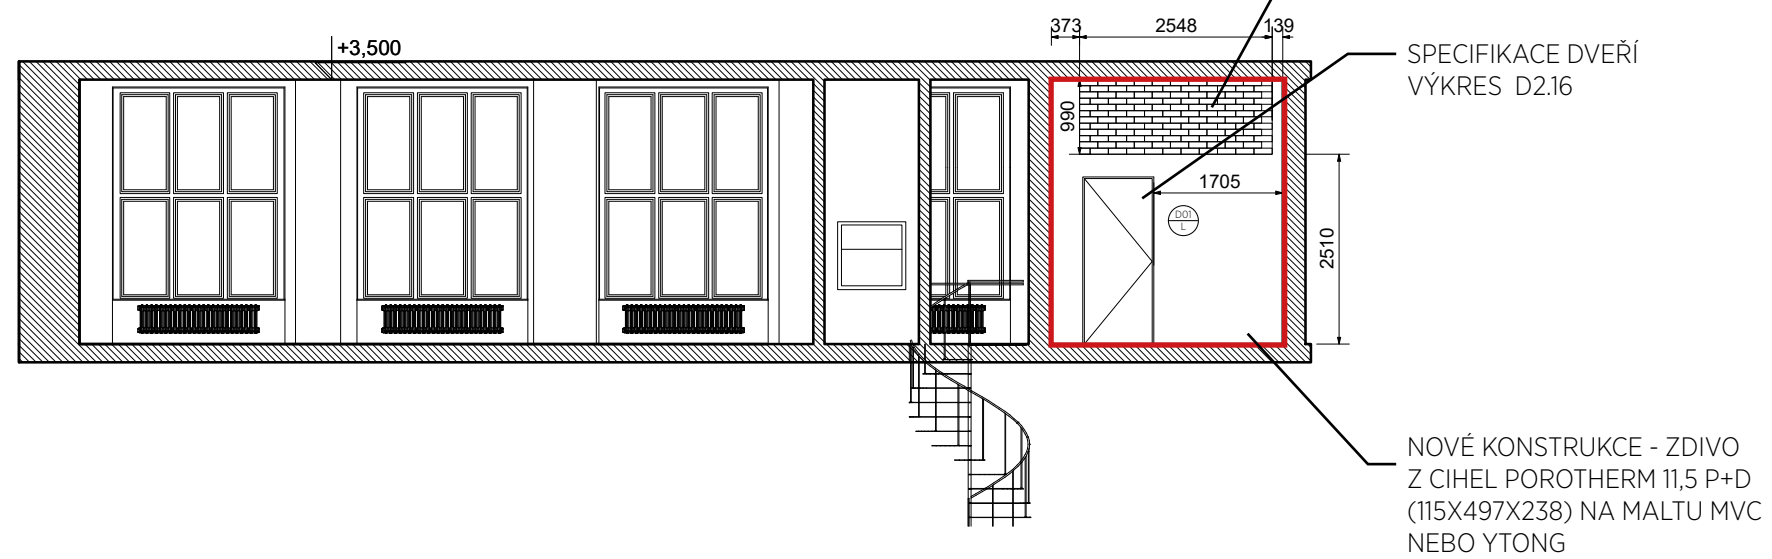

LEGENDA	
—	NOVÉ PRÁCE
—	STÁVAJÍCÍ STAV
▨	PŮVODNÍ ZDĚNÍ


ŘEZOPOHLED D-D

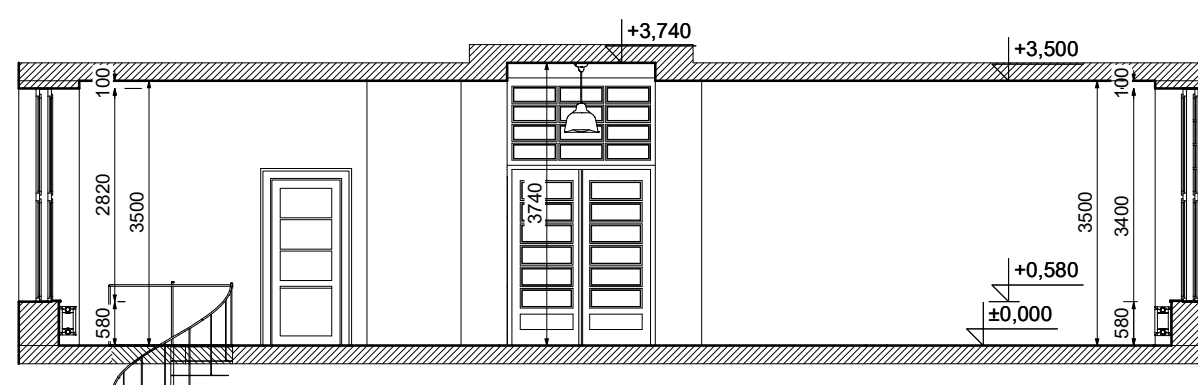

Pozn.: Všechny rozměry vycházejí ze zaměření na místě. Jsou možné lokální odchylky vlivem nepřesnosti výstavby.

VÝKRES Č. **D 1.2.2. NAVRHOVANÝ STAV** | MĚŘÍTKO **1:100** | FORMÁT **A3**

06/2018

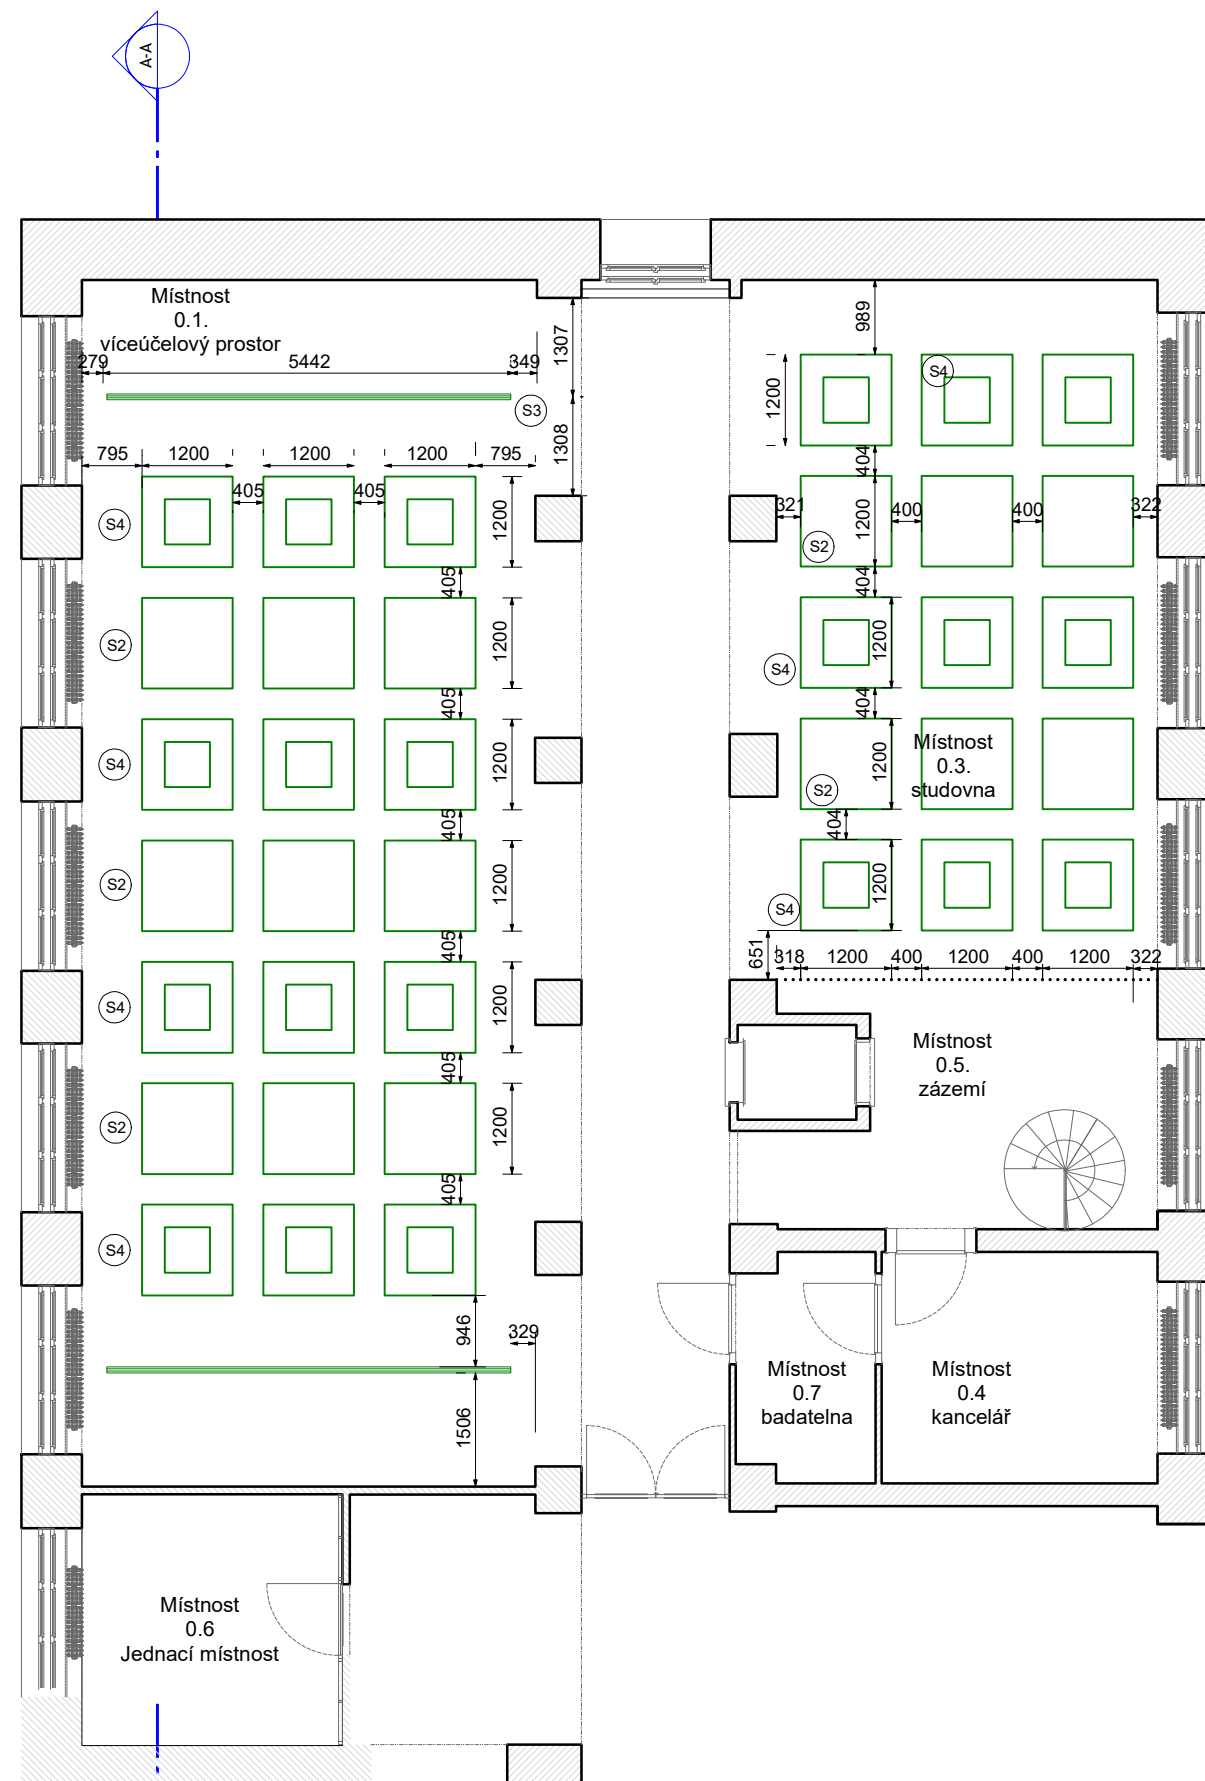


LEGENDA

označení	značka	popis
(S1)		stávající světlo
(S2)		akustický panel 1200x1200
(S3)		Světlo lišta
(S4)		akustický panel 1200x1200 s vestavěným světlem 600x600 Chromaticnost světla 4500K. Barva těla bílá. Stmívatelnost ano. Výkon LED 48W. Světelný tok 4440 lm. Napětí 230V. Vyzařovací úhel 160°. Stupeň krytí IP20 - vhodné do interiéru.

VÝKRES Č. NÁZEV MĚŘÍTKO FORMÁT
D1.3. OSVĚTLENÍ | 1:100 | A3

06/2018

ŘEZOPOHLED A-A

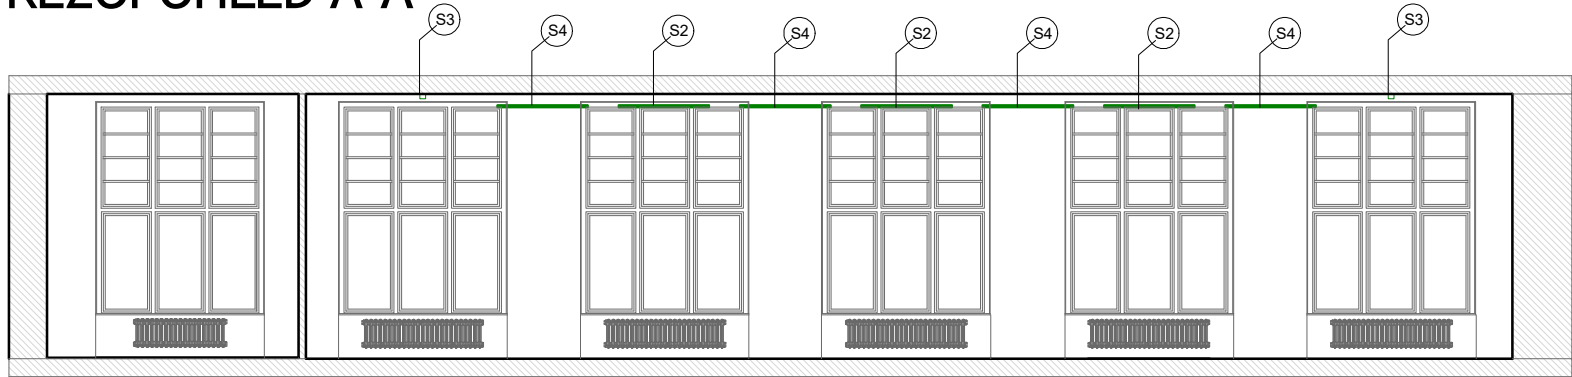


LEGENDA

označení	značka	popis
S1		stávající světlo
S2		akustický panel 1200x1200
S3		Světlo lišta
S4		akustický panel 1200x1200 s vestavěným světlem 600x600 Chromaticnost světla 4500K. Barva těla bílá. Stmívatelnost ano. Výkon LED 48W. Světelný tok 4440 lm. Napětí 230V. Vyzařovací úhel 160°. Stupeň krytí IP20 - vhodné do interiéru.

OZN	POPIS + GRAFICKÉ ZOBRAZENÍ	
S3 svítidla -kolejnice		
VÝROBCE		
TYP	3FÁZOVÁ NÁSTAVNÁ PŘÍPOJNICE S-TRACK	
ROZMĚR	5442x36x36	
BARVA	RAL 9016	
POČET	2	
UMÍSTĚNÍ	0.1 multifunkční místnost a 0.3 studovna	
POZNÁMKA		
ODKAZ		

OZN	POPIS + GRAFICKÉ ZOBRAZENÍ		
S3 svítidla - LED			
	VÝROBCE		
	TYP		
	ROZMĚR		
	BARVA		
POČET			
UMÍSTĚNÍ	0.1 multifunkční místnost		
POZNÁMKA	LED, 3000K, bílá, 35°, vč. 3fázového adaptéru		
TECH ÚDAJE	Možnost napájení	Ne	Třída ochrany I
	Včetně žárovky	Ano	Úhel záření 35 Stupeň
	Akční okruh	90 Stupeň	Materiál Hliník
	Rozsah otáčení	350 Stupeň	Barva bílá
	Délka	14 cm	Způsob montáže Montáž lišty
	Výška	15 cm	Průměrná životnost 30000 Hodiny
	Průměr	5.5 cm	Teplota barvy 3000 Kelvin
	Napětí	220-240V ~50/60Hz sek. 500mA	Index reprodukce barev (CRI) 90
	Max. výkon	11 W	Světelný tok 750 lm
			Průměrná životnost 30000 Hodiny

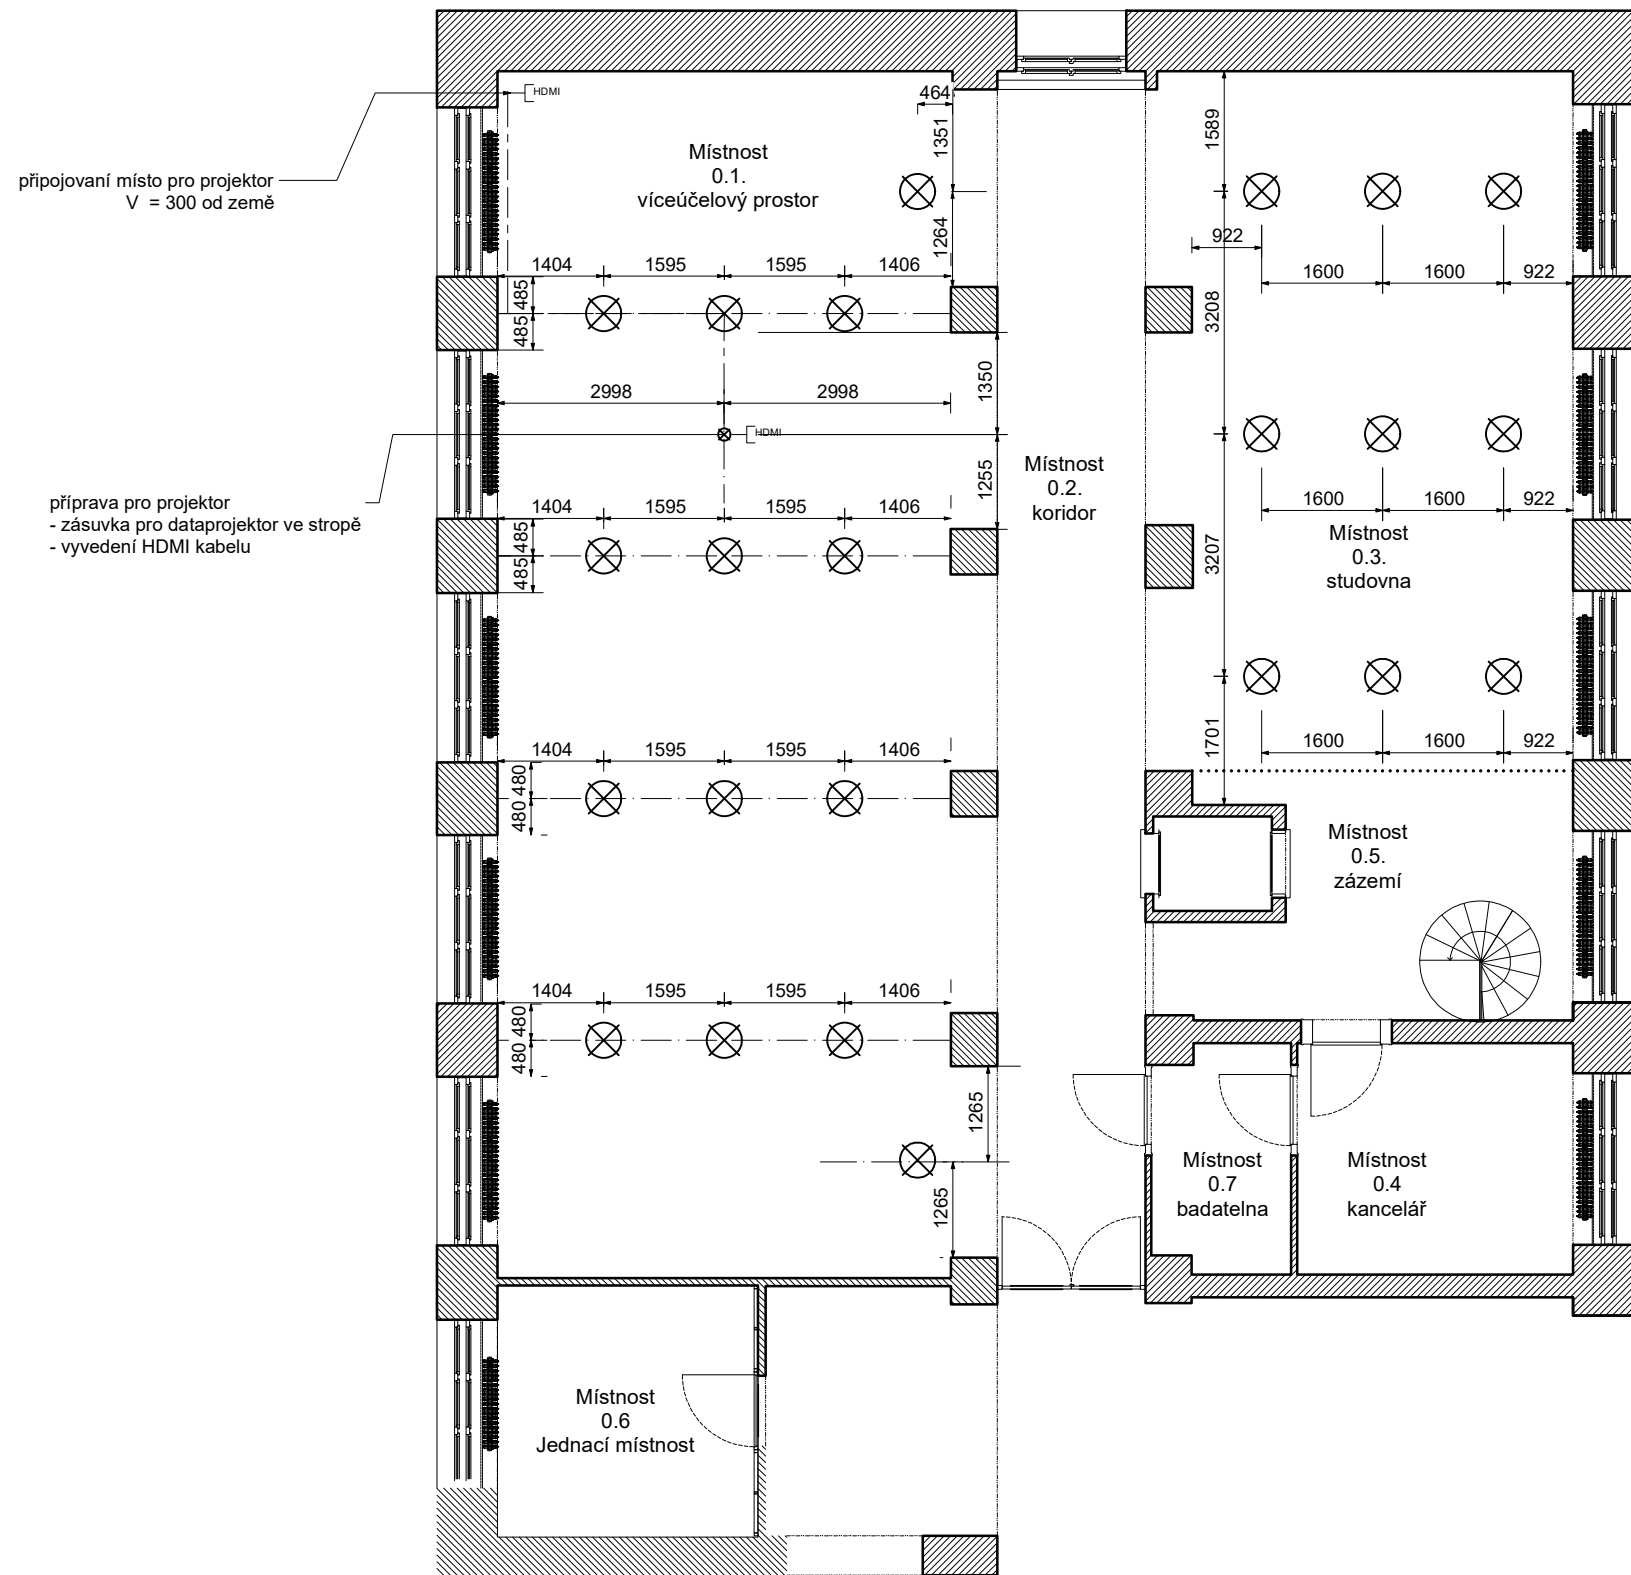

LEGENDA


	VÝVOD na světlo
	EL. VÝVOD
	EL. POŽÁRNÍ SIGNALIZACE
	PODLAHOVÁ DVOJZÁSUVKA + DATOVÁ ZÁSUVKA
	PODLAHOVÁ DVOJZÁSUVKA
	DATOVÁ ZÁSUVKA +HDMI KABEL K PROJEKTU
	HDMI KABEL K PROJEKTU

— stávající elektro
— navrhované elektro

	HDMI + EL KABEL PRO PROJEKTOR
	STÁVAJÍCÍ STAV
	PŮVODNÍ ZDĚNÍ

VÝKRES Č. NÁZEV MĚŘÍTKO FORMÁT
D 1.4. ELEKTRO VÝVODY SVĚTEL | 1:100 | A3

06/2018

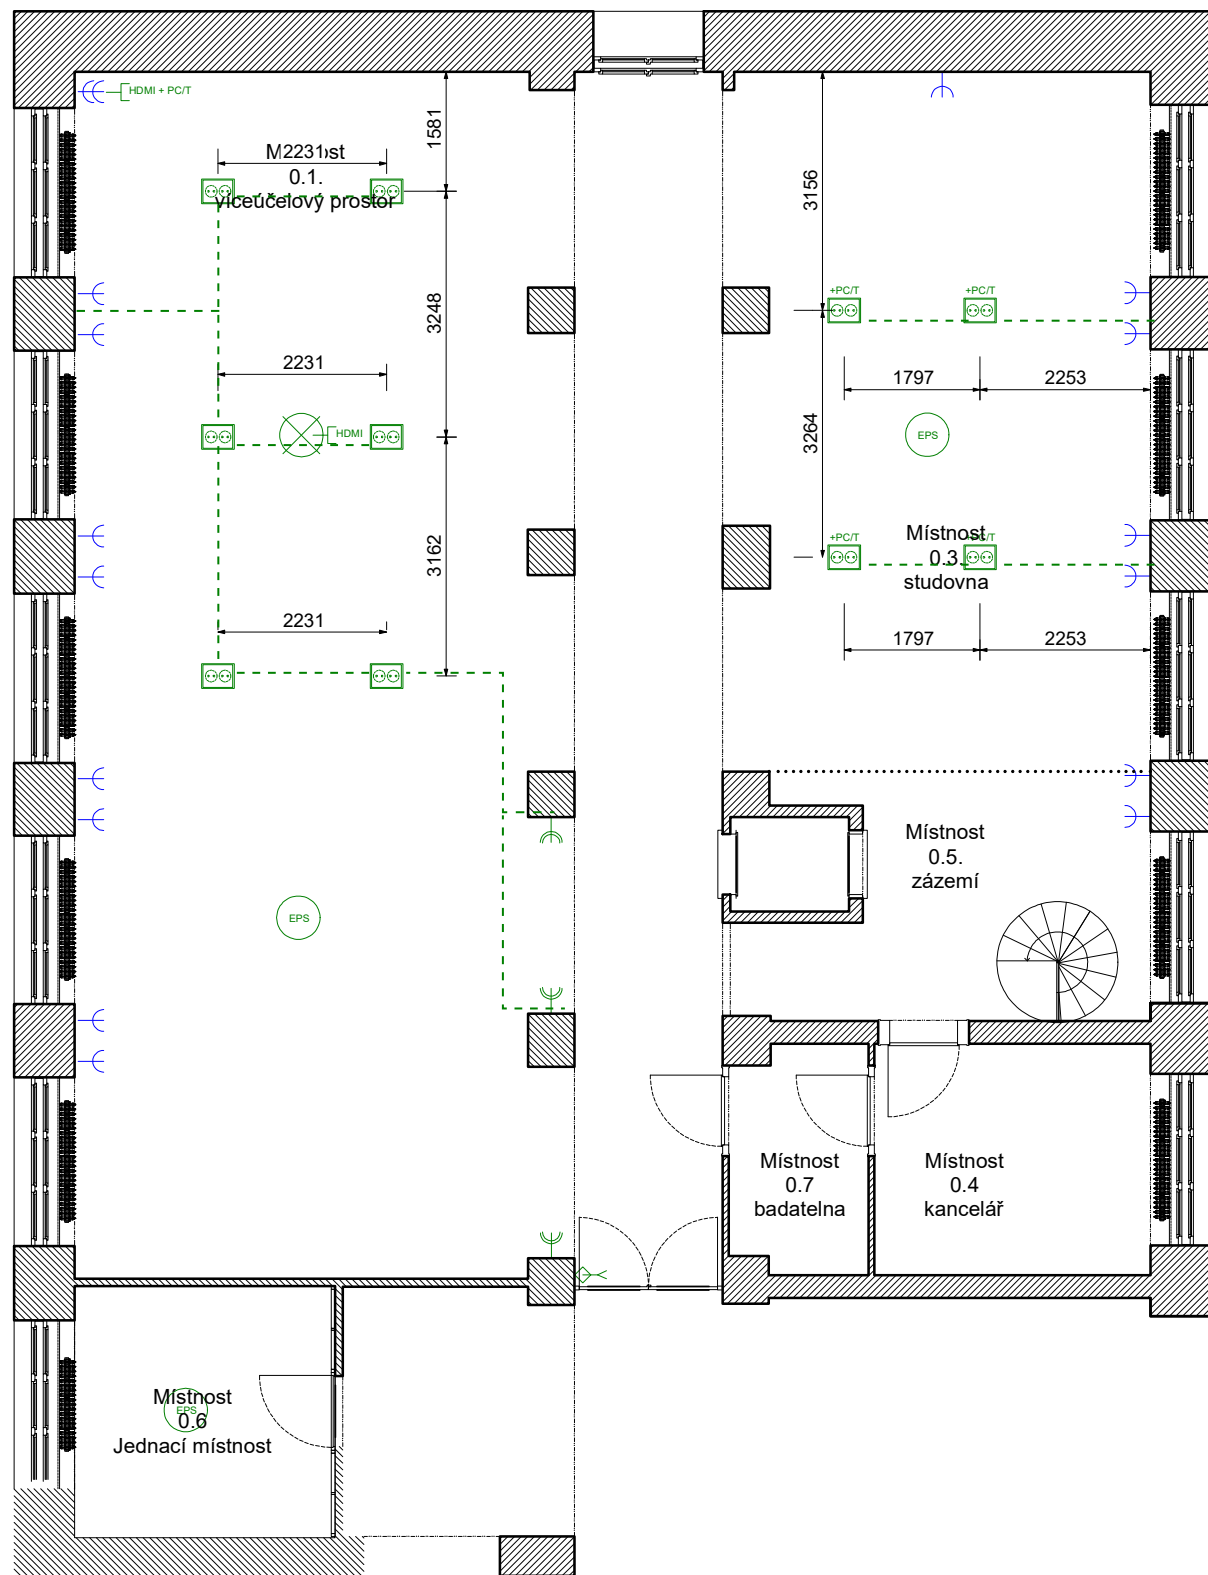

LEGENDA

	ZÁSUVKA
	EL. VÝVOD
	EL. POŽÁRNÍ SIGNALIZACE
	PODLAHOVÁ DVOJZÁSUVKA + DATOVÁ ZÁSUVKA
	PODLAHOVÁ DVOJZÁSUVKA
	DATOVÁ ZÁSUVKA +HDMI KABEL K PROJEKTU
	HDMI KABEL K PROJEKTU

— stávající elektro
— navrhované elektro


	HDMI + EL KABEL PRO PROJEKTOR
	STÁVAJÍCÍ STAV
	PŮVODNÍ ZDĚNÍ

POZNÁMKA:

- VÝŠKA NAVRHOVANÝCH ZÁSUVEK VE VÝŠCE 300MM OD ZEMĚ
- REKONSTRUOVANÝ PROSTOR BUDE VYBAVEN NOVÝMI ELEKTRICKÝMI INSTALACEMI. VŠECHNY ROZVODY BUDOU PROVEDENY POD OMÍTKOU ČI VE SPÁRÁCH STĚN V PVC CHRÁNIČKÁCH A BUDOU NAPOJENY NA STÁVAJÍCÍ ROZVODNOU SKŘÍŇ NEBO NA STÁVAJÍCÍ SÍŤ. STAVEBNÍ FIRMA ZAJISTÍ DOKUMENTACI SKUTEČNÉHO STAVU A REVIZRE PRO PROVOZ ELEKTRONIKY.

VÝKRES Č. NÁZEV MĚŘÍTKO FORMÁT
D1.5. ELEKTRO- KONCOVÉ PRVKY | 1:100 | A3

06/2018

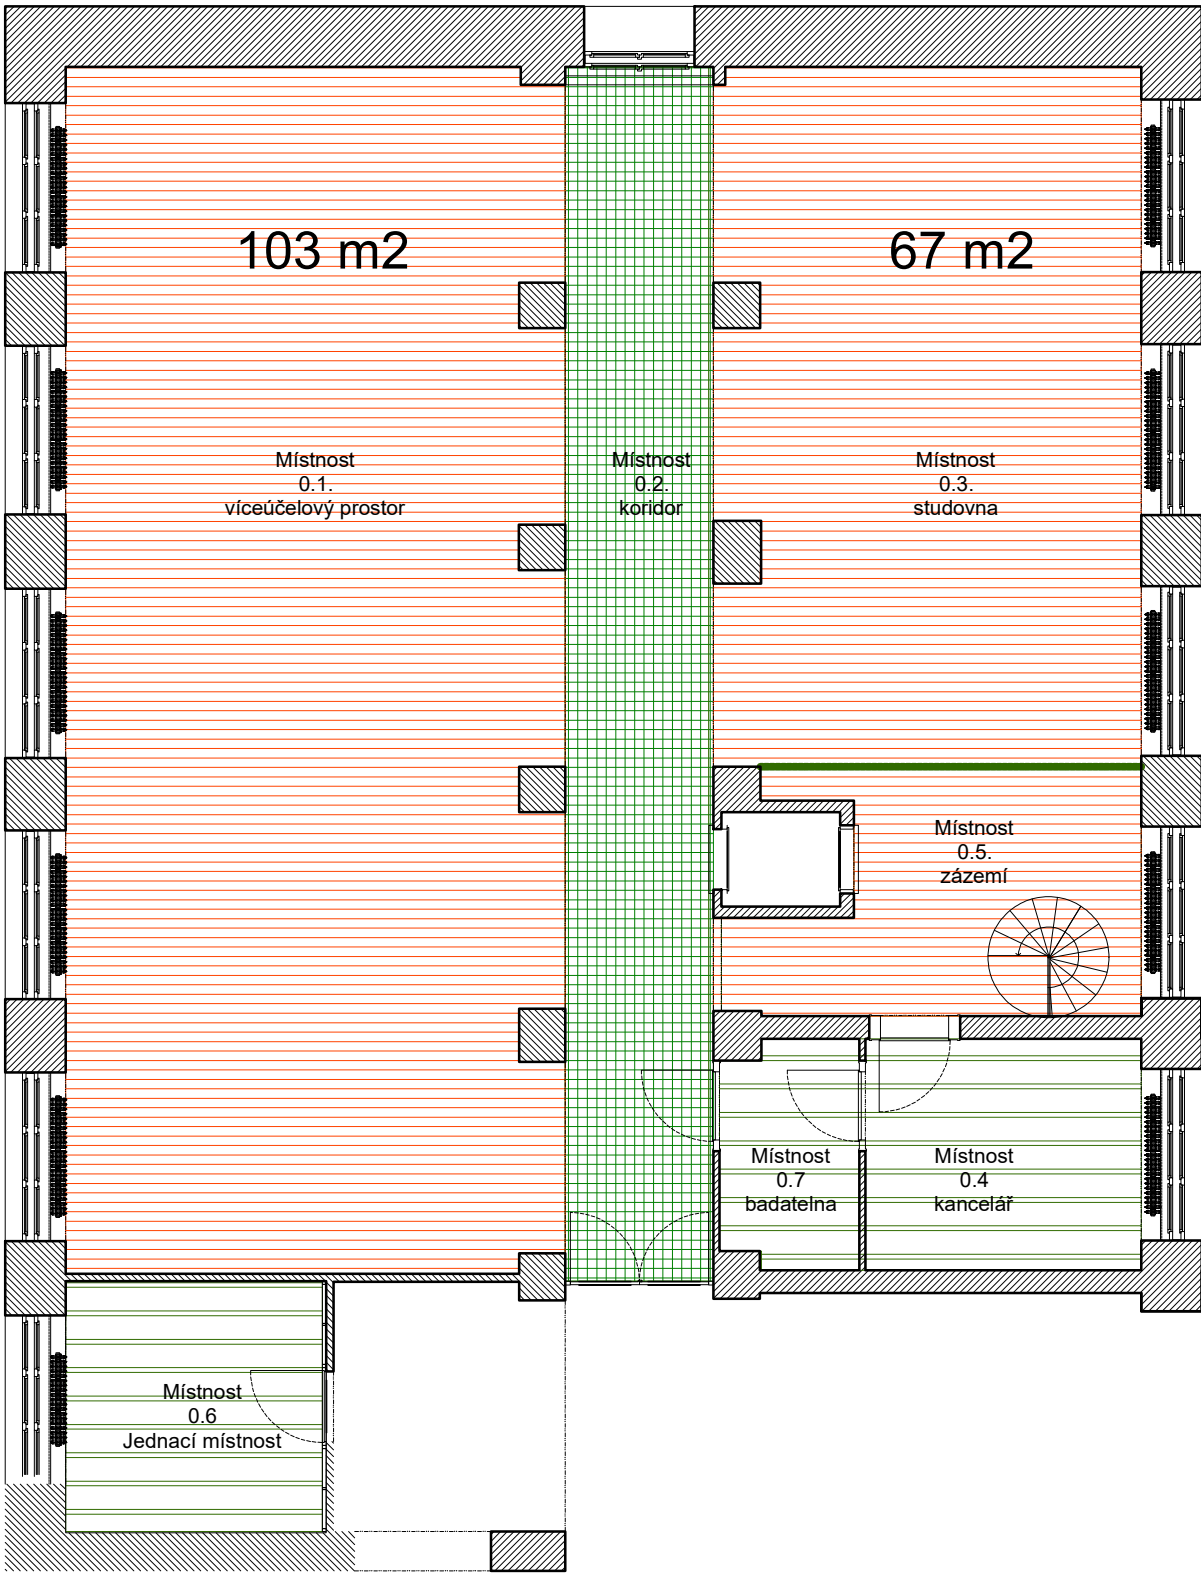


Legenda

- Nová podlaha
- Podlaha-stávající
- Stávající dlažba


Č.	MÍSTNOST	PLOCHA (m²)	PODLAHY	STROP	STĚNY-POVRCH
0.1	VÍCEÚČELOVÁ	103	LITÁ PODLAHA RAL 9001	OMÍTKA VAP. CEM. + DISPERZNÍ NÁTĚR BÍLÍ	OMÍTKA VAP. CEM. + DISPERZNÍ NÁTĚR BÍLÍ
0.2	KORIDOR	30,4	STÁVAJÍCÍ	OMÍTKA VAP. CEM. + DISPERZNÍ NÁTĚR BÍLÍ	OMÍTKA VAP. CEM. + DISPERZNÍ NÁTĚR BÍLÍ
0.3	STUDOVNA	76,5	LITÁ PODLAHA RAL 9001	OMÍTKA VAP. CEM. + DISPERZNÍ NÁTĚR BÍLÍ	OMÍTKA VAP. CEM. + DISPERZNÍ NÁTĚR BÍLÍ
0.4	KANCELÁŘ	16,7	STÁVAJÍCÍ	DISPERZNÍ NÁTĚR BÍLÍ	DISPERZNÍ NÁTĚR BÍLÍ
0.5	ZÁZEMÍ	15,3	LITÁ PODLAHA RAL 9001	OMÍTKA VAP. CEM. + DISPERZNÍ NÁTĚR BÍLÍ	OMÍTKA VAP. CEM. + DISPERZNÍ NÁTĚR BÍLÍ
0.6	JEDNACÍ MÍSTNOST	11,2	STÁVAJÍCÍ	OMÍTKA VAP. CEM. + DISPERZNÍ NÁTĚR BÍLÍ	OMÍTKA VAP. CEM. + DISPERZNÍ NÁTĚR BÍLÍ

Litá podlaha- vlastnosti

- uv stabilní
- PU materiál překlenující trhlinky
- barva dle NCS (RAL 9001)
- povrchový lak jednokomponentní 1k UVstabilní
- reference: UZIN

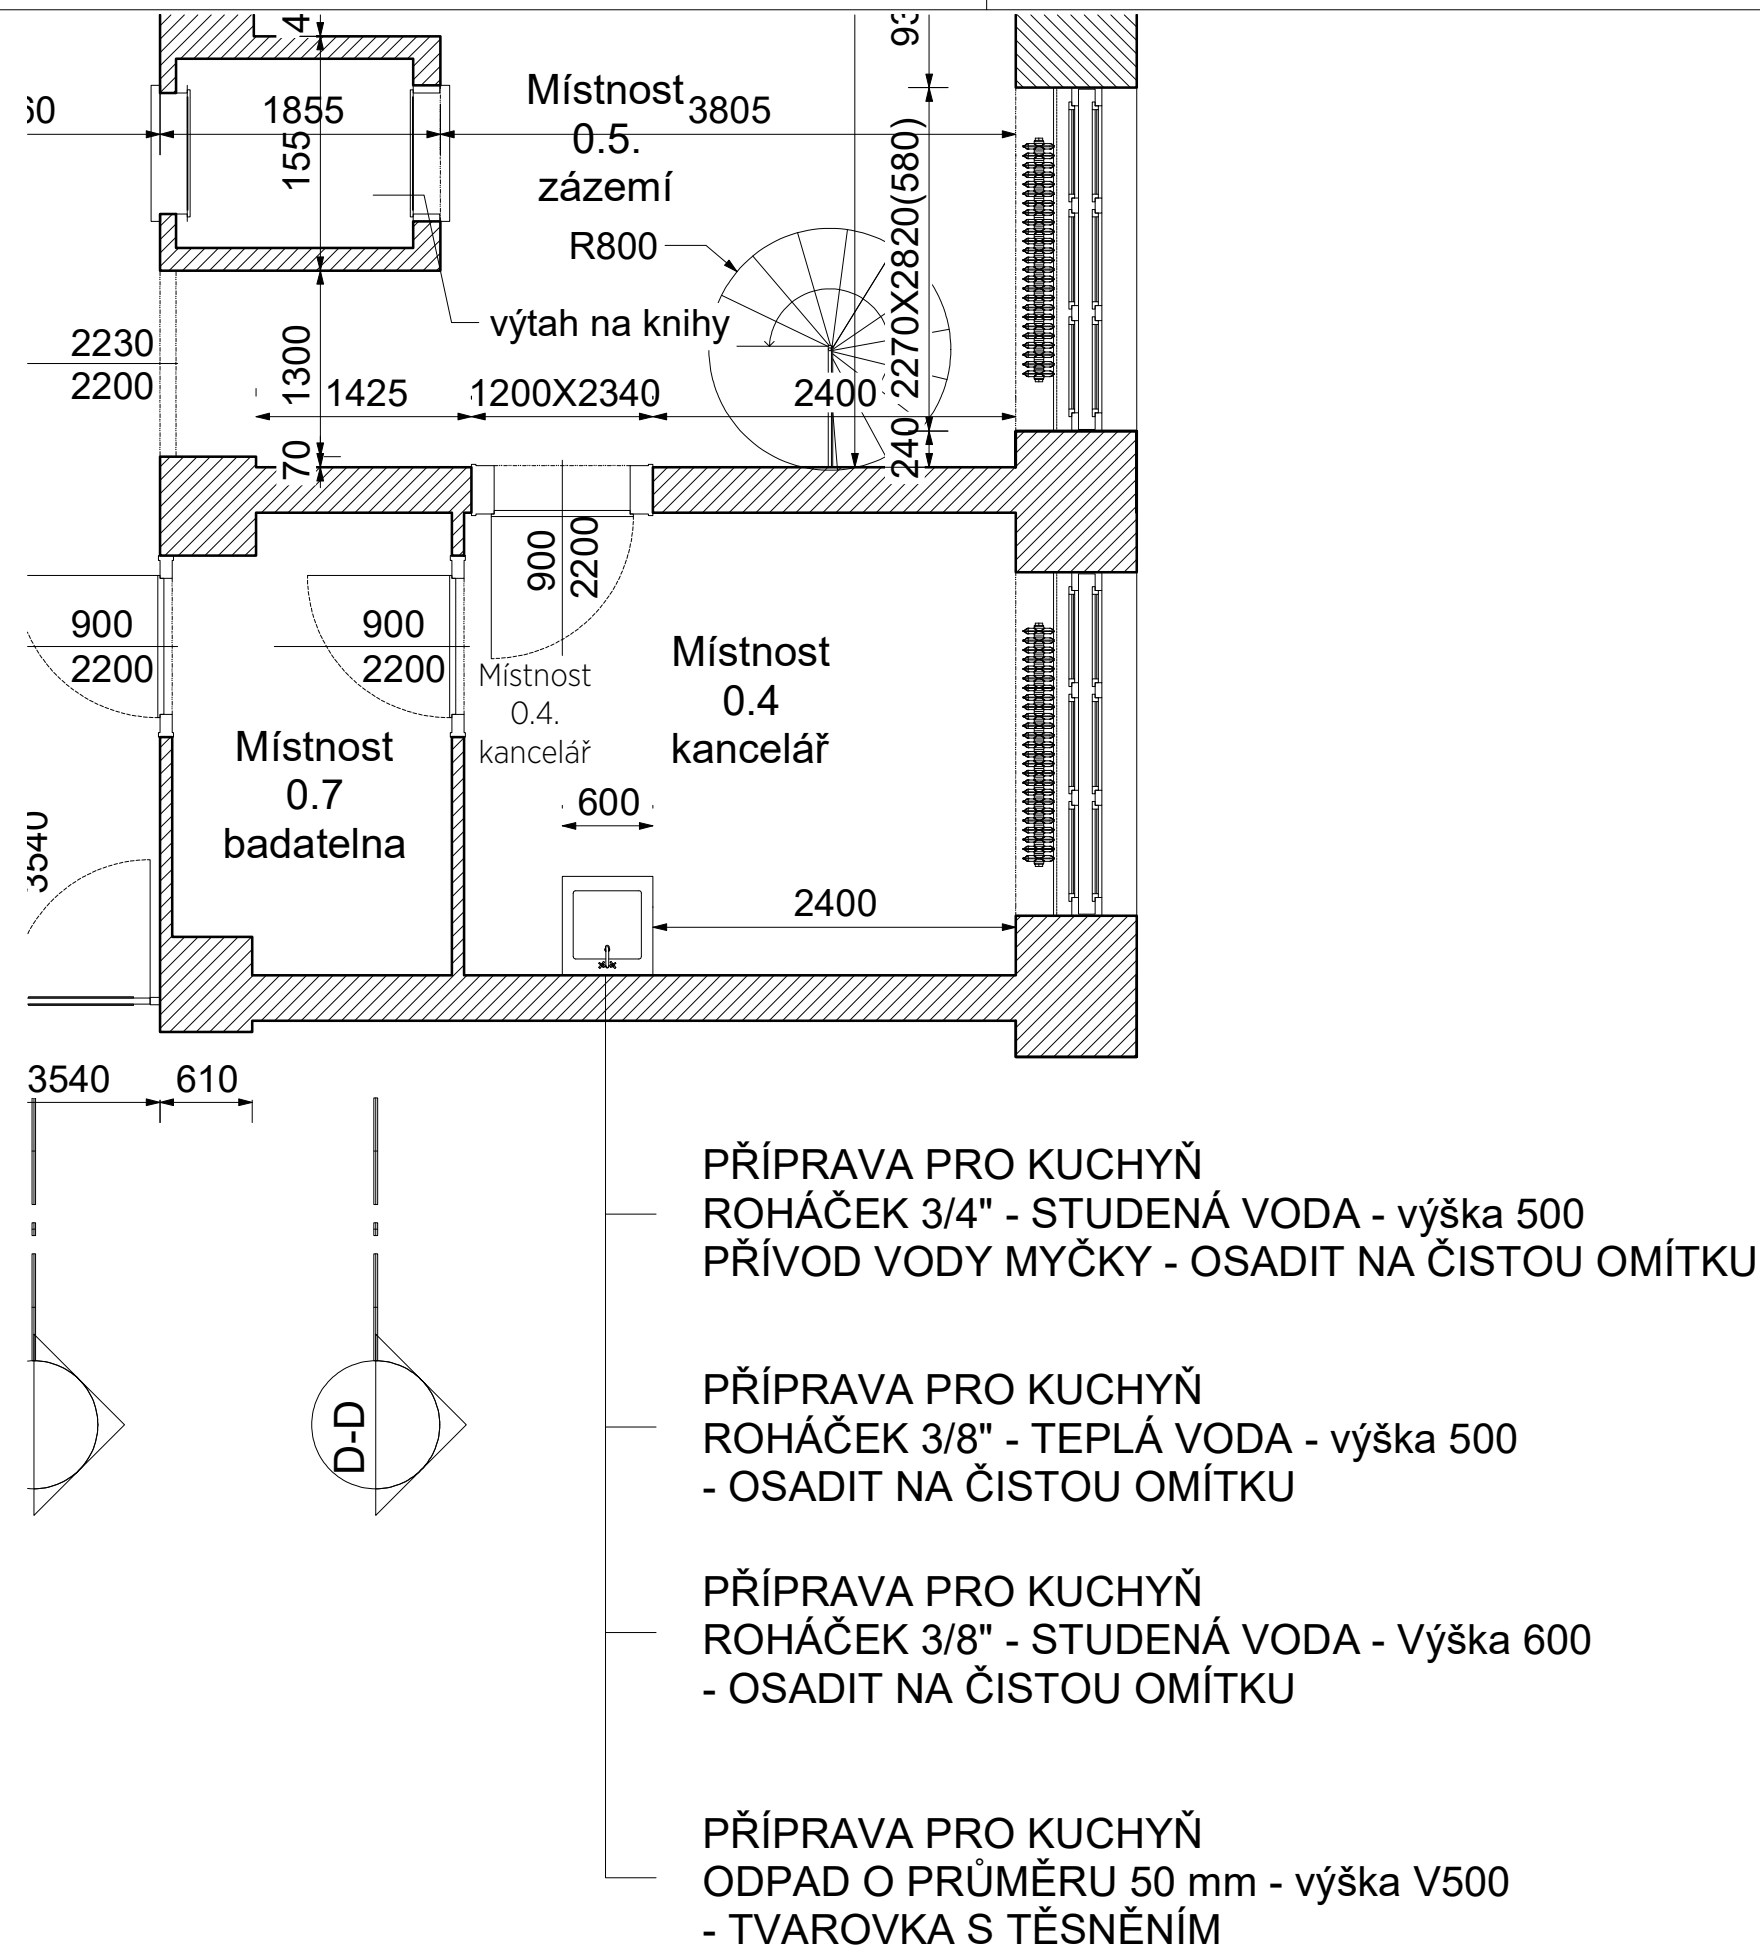

D 1.8. DVEŘE DO BADATELNY

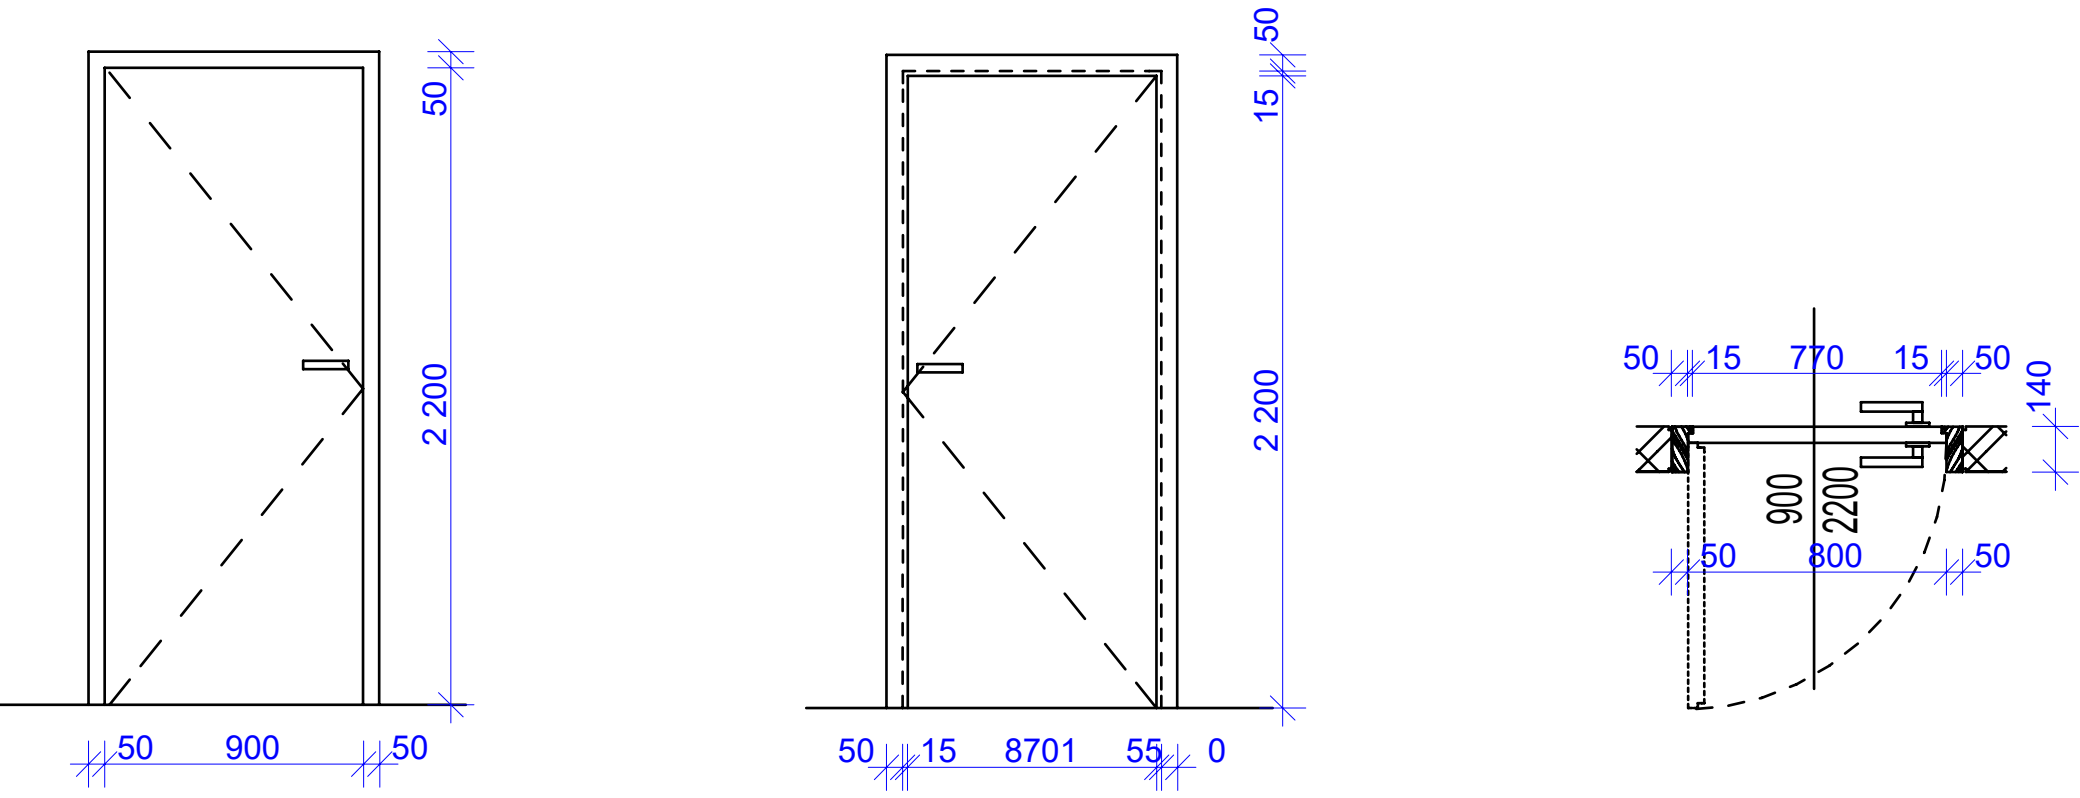

OZN.	POPIS	VNITŘNÍ DVEŘE JEDNOKŘÍDLÉ OTOČNÉ		
D 01 L	ROZMĚR DVEŘÍ Š/V [mm]	900 / 2200		
	SOUČINTEL PROSTUPU TEPLA	-		
	ZVUKOVÁ NEPRŮZVUČNOST	STANDART DLE NORMY PRO INT. DVEŘE		
	POŽÁRNÍ ODOLNOST	-		
	PRÁH	BEZ PRAHU		
	KOVÁNÍ	DLE STANDARTU DODAVATELE, SKRYTÉ ZÁVĚSY, NAPŘ.TECTUS		
	KLIKA	TWIN LOFT		
	SAMOZAVÍRAČ	NE		
	DVEŘNÍ KŘÍDLO	PLNÉ, OTOČNÉ		
	MATERIÁL	DLE NABÍDKY DODAVATELE		
	ZASKLENÍ	NE		
	POVRCHOVÁ ÚPRAVA	BÍLÁ MATNÁ / BÍLÁ MATNÁ		
	ZÁMEK	DÓZICKÝ, MAGNETICKÁ STŘELKA, DLE TECHN. DODAVATELE		
	ZÁRUBEŇ	V LÍCI SE STĚNOU		
	TLOUŠTKA	DLE KONSTRUKČNÍ TLOUŠTKY ZDI		
	POVRCHOVÁ ÚPRAVA	BÍLÁ MATNÁ / BÍLÁ MATNÁ		
	POZNÁMKA	-		
ZVLÁŠTNÍ ÚPRAVY		-		
POČET KUSŮ		P		CELKEM
		L		-
				1

ARCHITEKTONICKÁ ČÁST



FÁZE 2





Inovace studovny v Knihovně Antonína Švehly

D2.1. KNIHOVNÍ BOX

Knihovna Antonína Švehly
Slezská 7, 120 00 Praha – Vinohrady

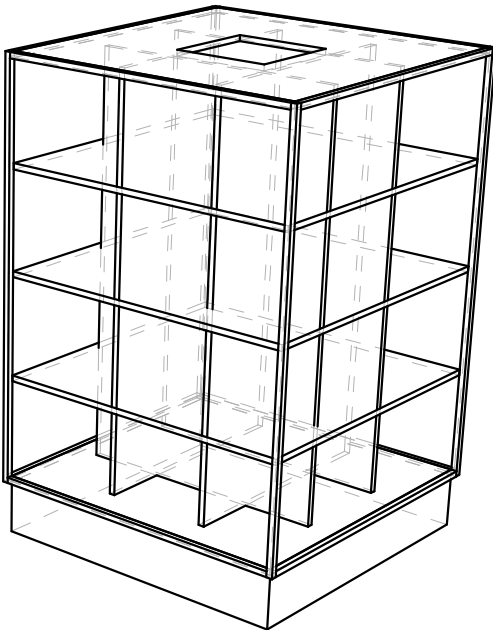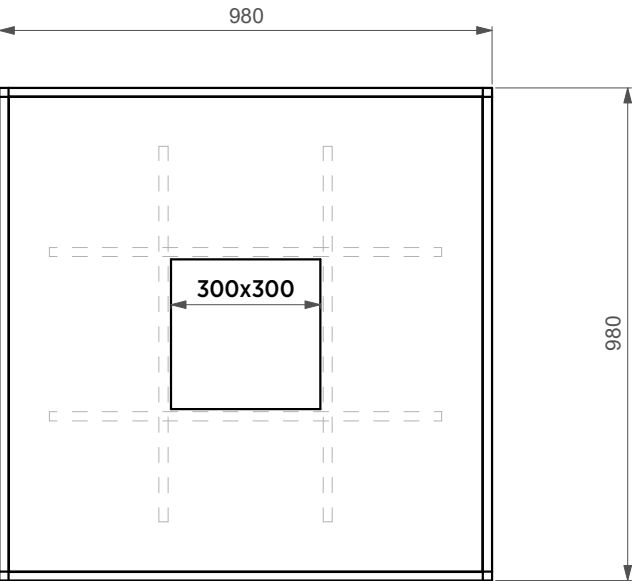

- Provedení :** A/ **box:** lamino/MDF
B/ **kovový rám:** ocelový jeřl
- Dekor:** A/MDF+NCS S 0502-G50Y kronospan
RAL 9010
B/ černý lak
- Poznámka:** NÁHLED VE VIZUALIZACI (PŘÍLOHA D 3.1.)
Z vrchní strany bude zabudovaný
samozavlažovací květináč s
rostlinou. ([Hranatý samozavlažovací květináč Quattro Aqua Pro](#))
- Kola:** Nosnost 500KG
otočná
s brzdou

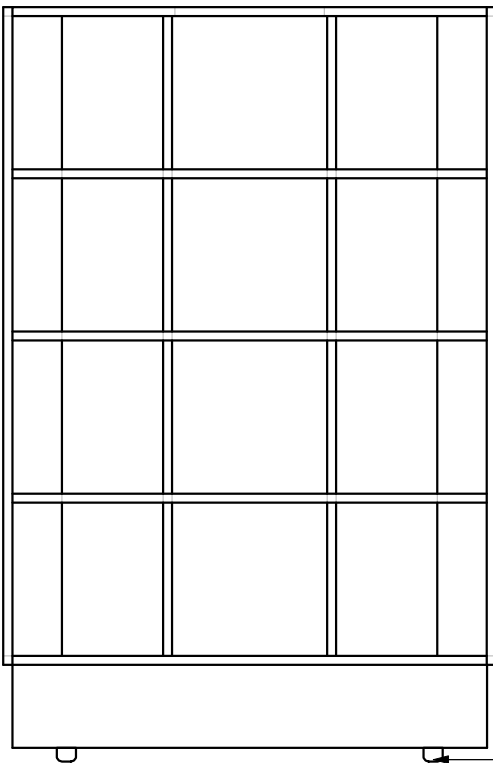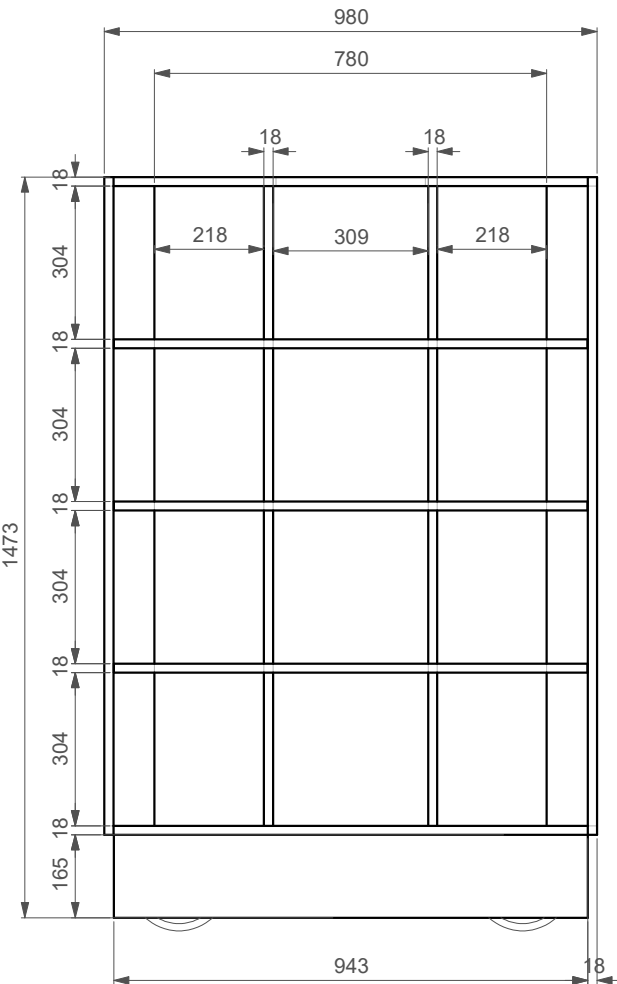


4x kola

M 1:15 | A3

D2.2. KNIŽNÍ REGÁL - A

Knihovna Antonína Švehly
Slezská 7, 120 00 Praha - Vinohrady

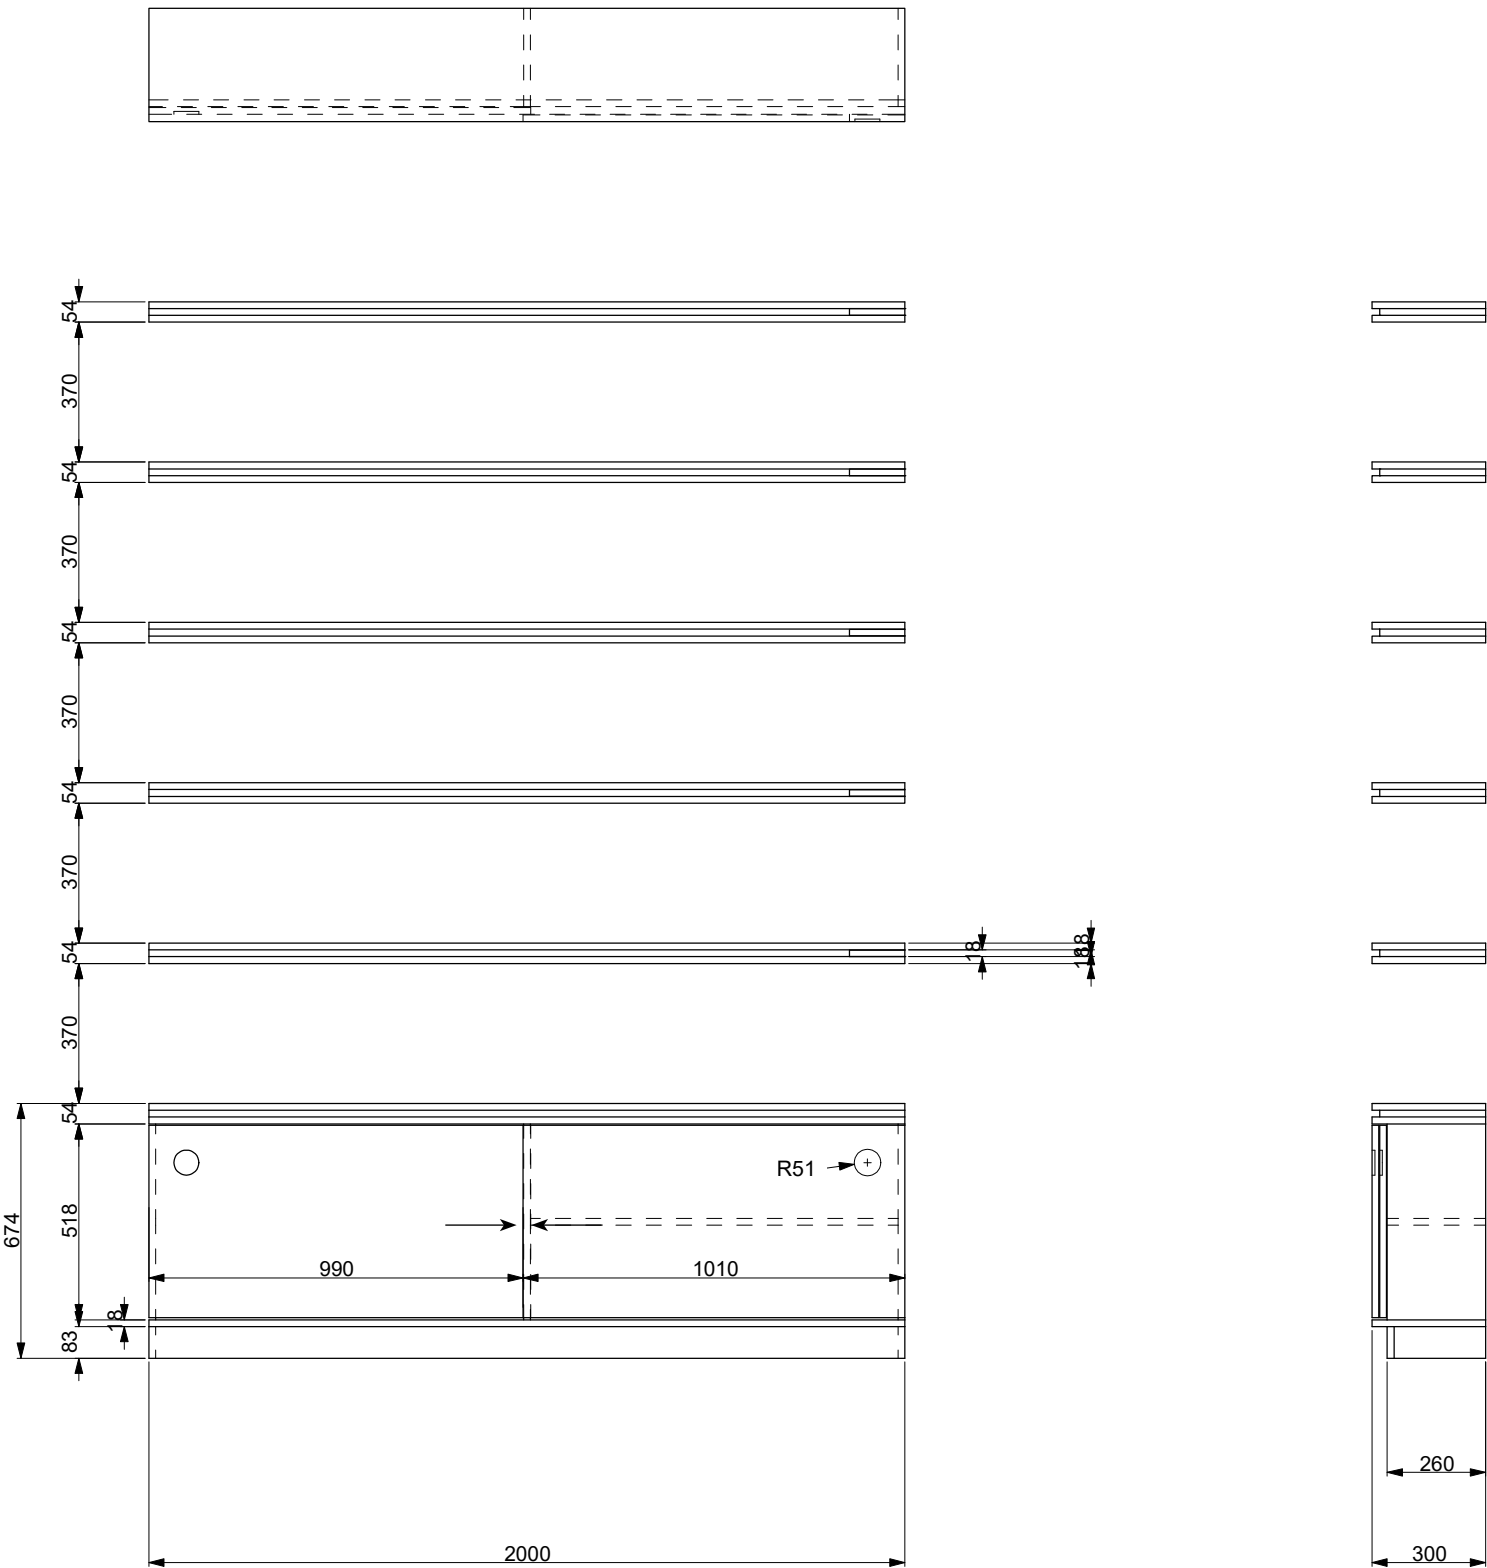


Provedení: Lamino DTDL Kronospan 0164 PE AnthraciteF
korpus: Lamino DTDL Kronospan 0164 PE AnthraciteF
police: Lamino DTDL Kronospan 0164 PE AnthraciteF
hrana: ABS hrana Kronospan 0164 PE Anthracite

Spodní skříňky: zašupovací dvířka
Úchyt na dvířka: Cobra Úchyt C kulatý (nerez)
-Kování na posuvné dveře


M 1:20 | A3

D 2.2.1. KNIHOVNA - A - DĚLENÍ

Knihovna Antonína Švehly
Slezská 7, 120 00 Praha - Vinohrady

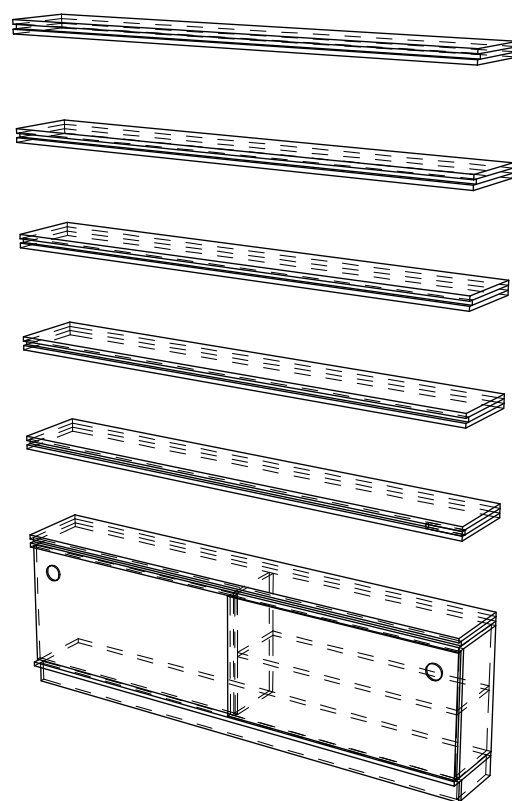


1 díl
knihovny

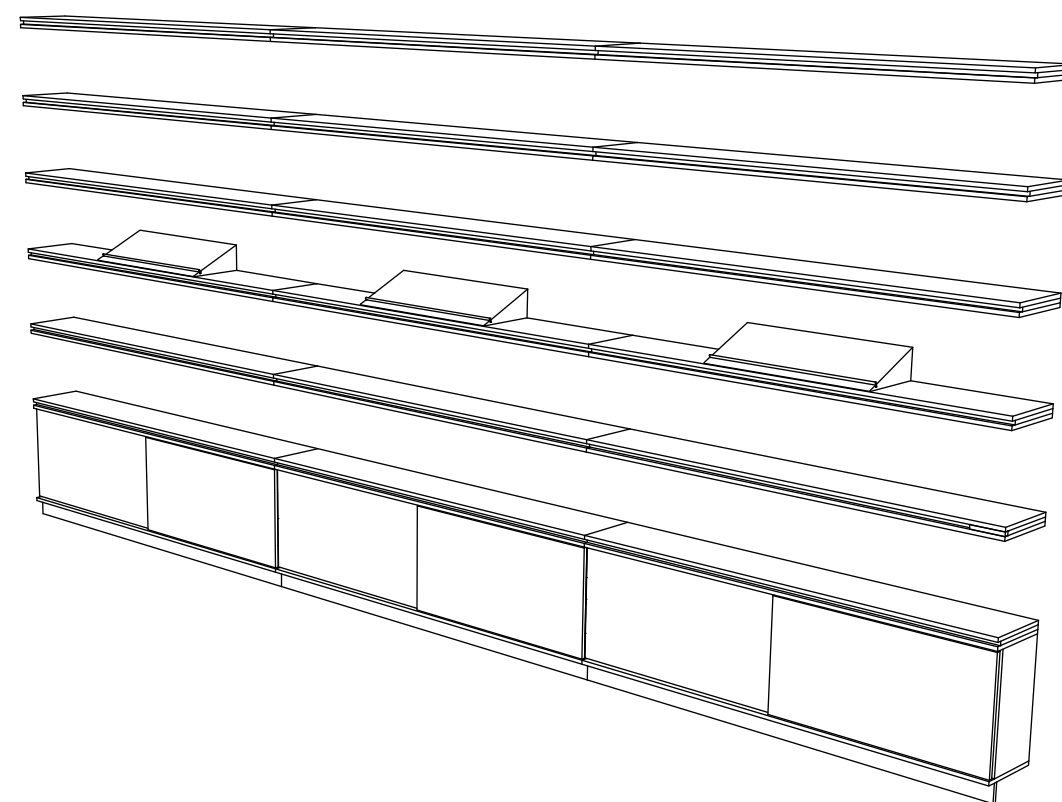

Složená knihovna
Knihovna složená
ze tří dílů





D 2.3. KNIŽNÍ REGÁL- B

Knihovna Antonína Švehly
Slezská 7, 120 00 Praha – Vinohrady

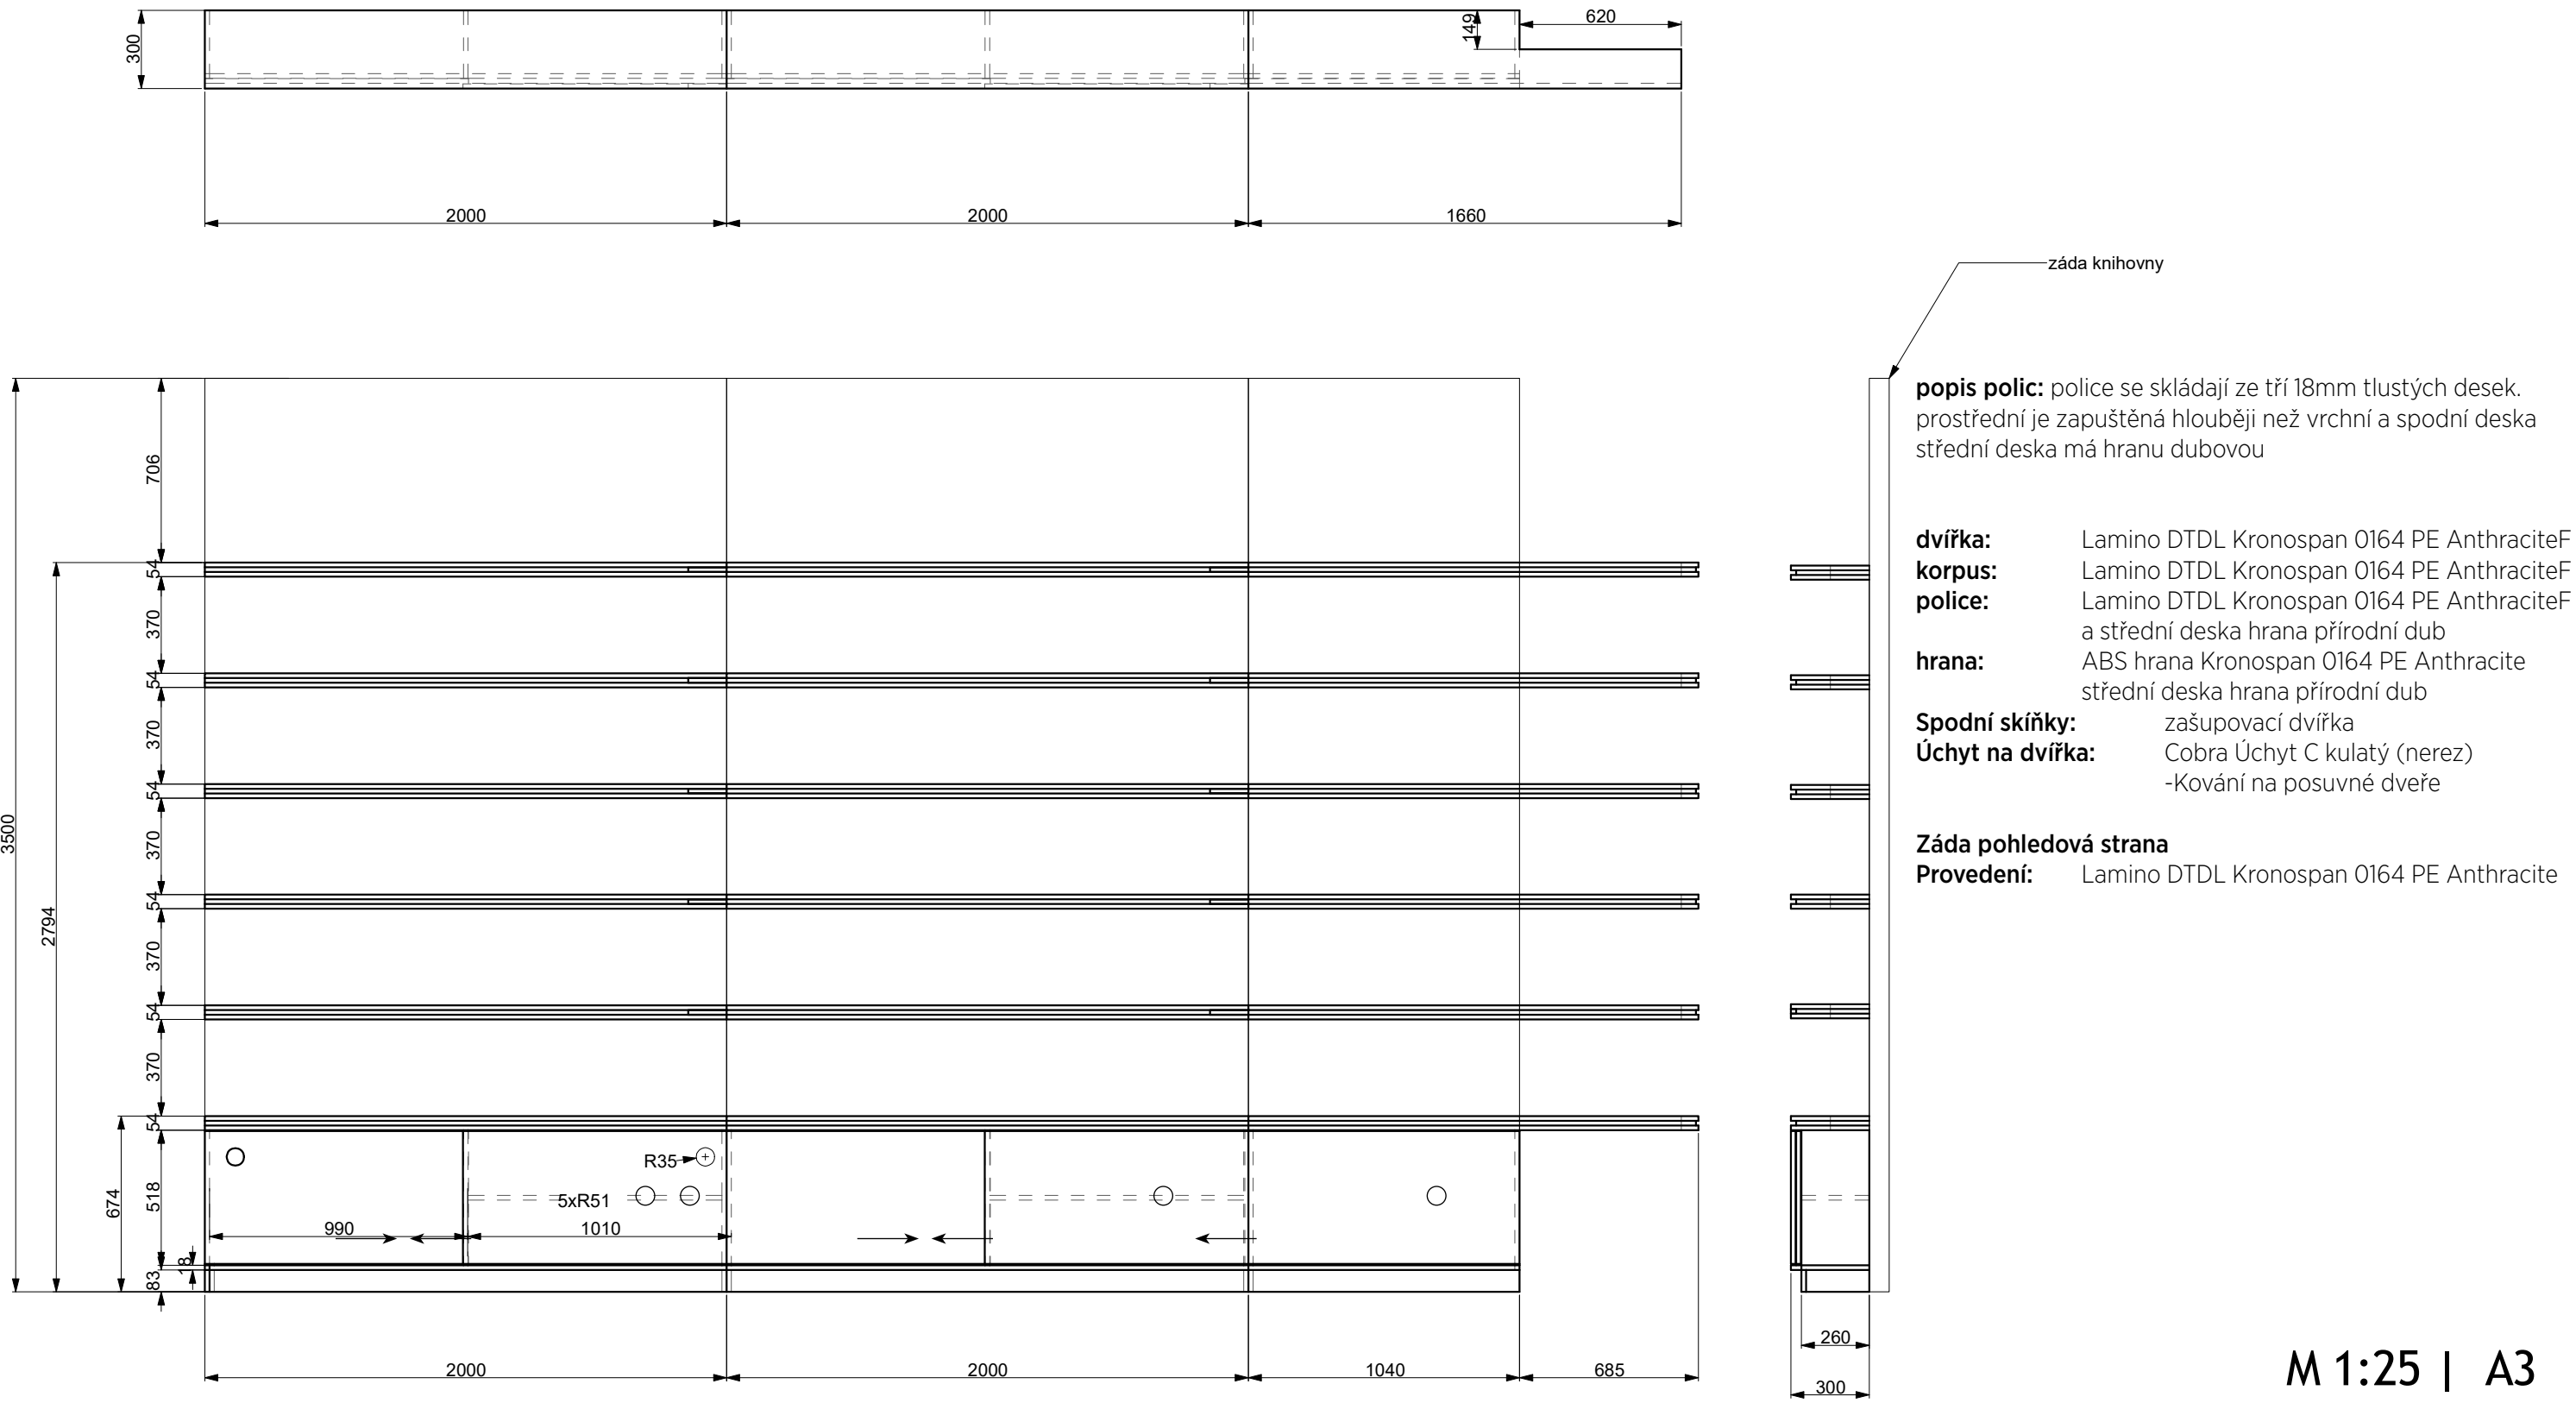

D2.4. VÝDEJNÍ PULT

Knihovna Antonína Švehly
Slezská 7, 120 00 Praha – Vinohrady

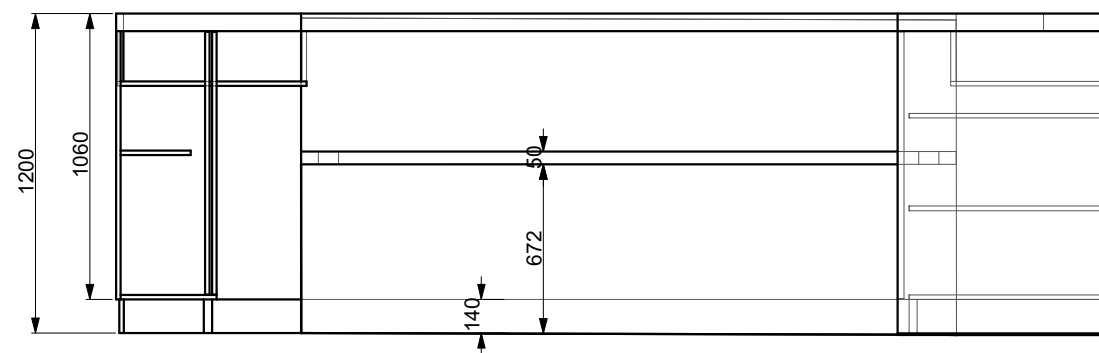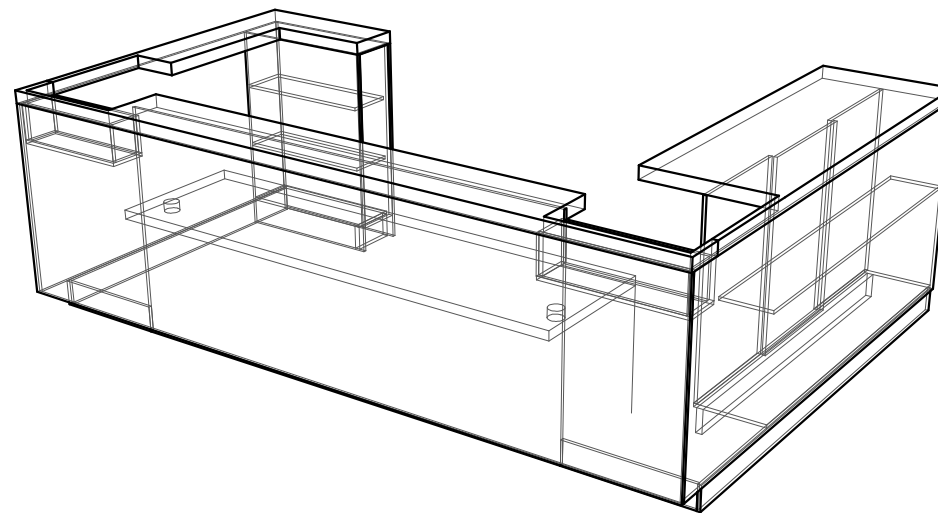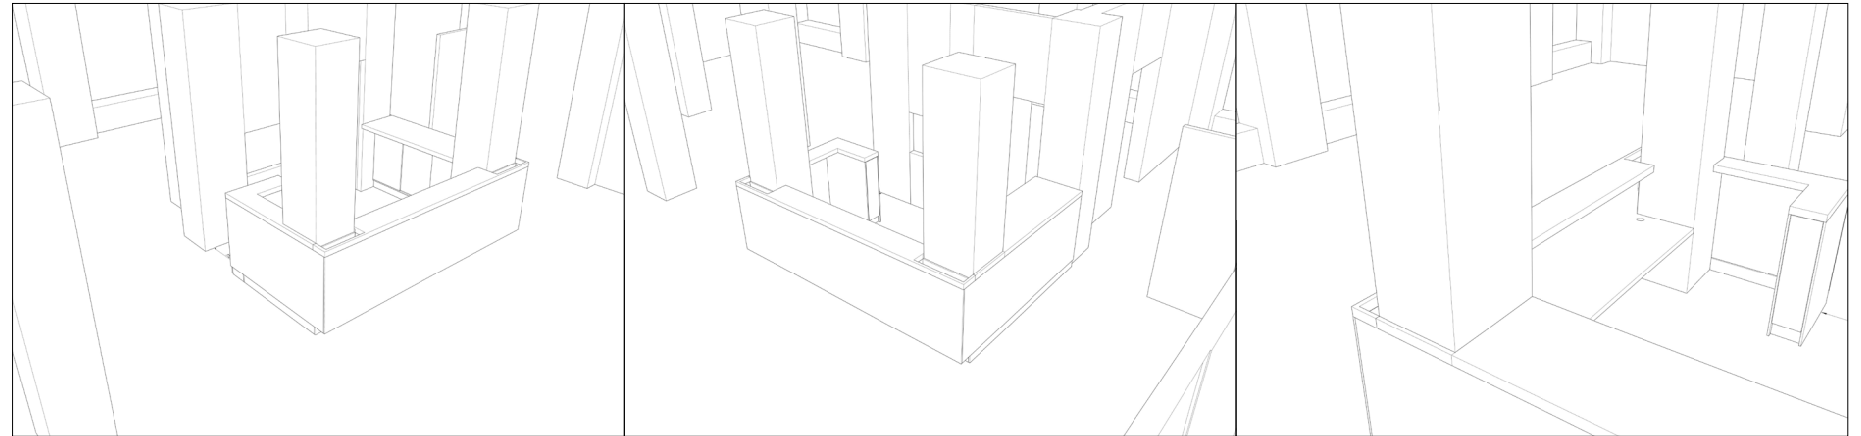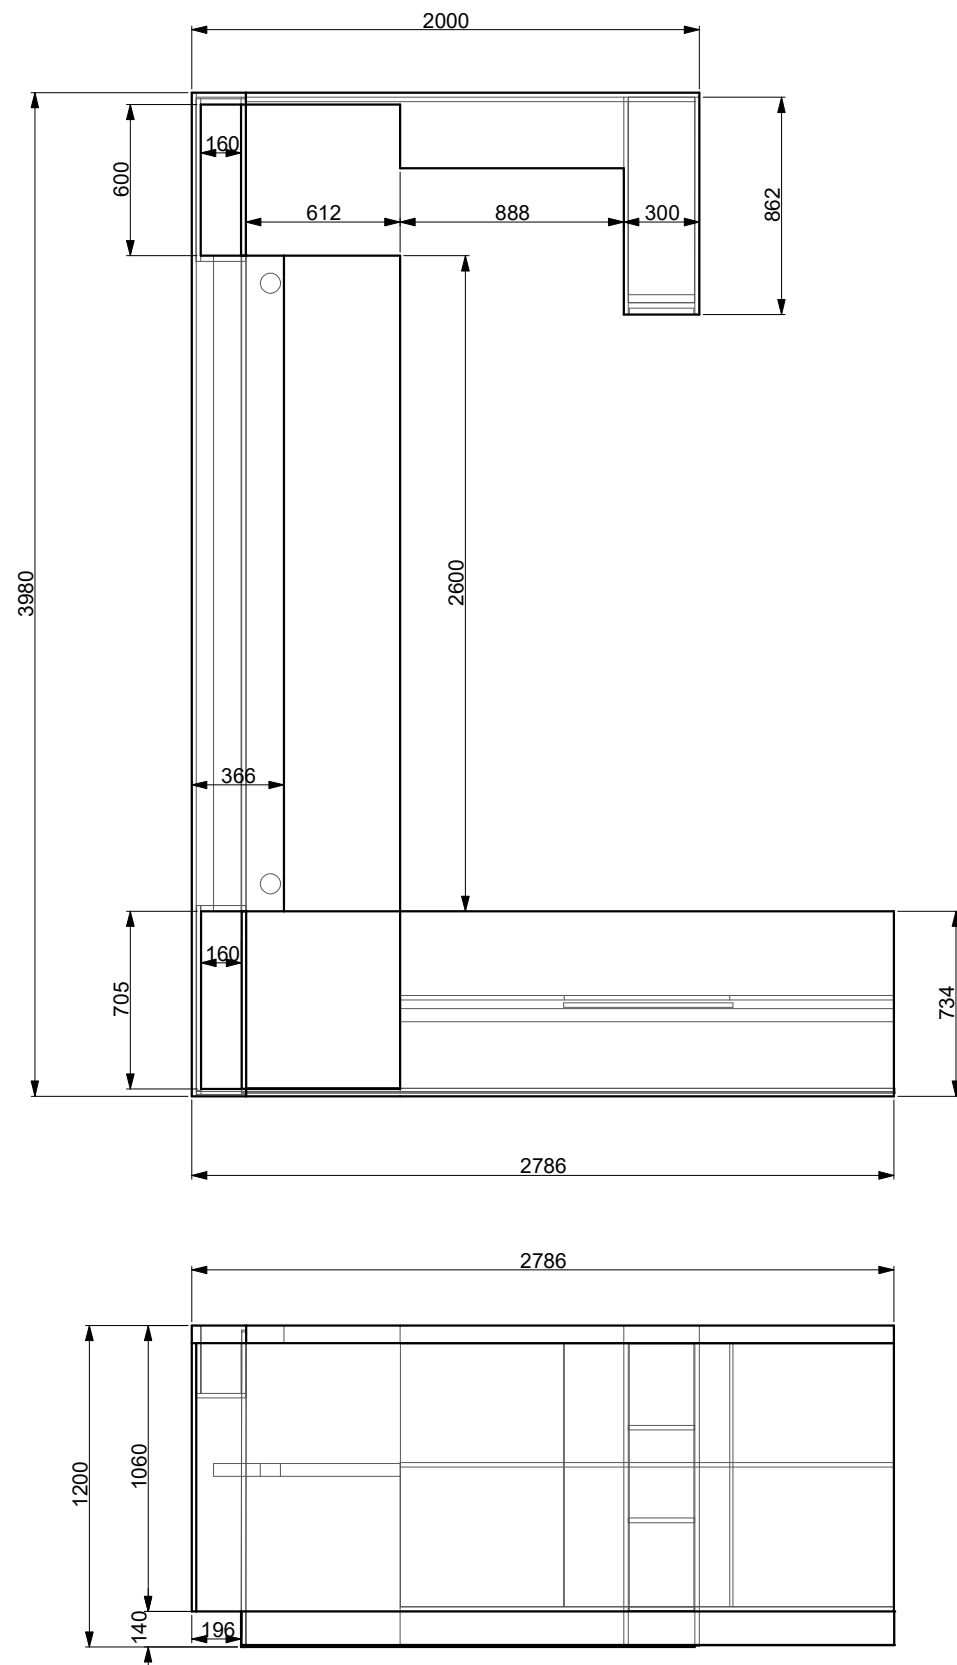

POPIS: Výdejní pult je navržený jako plnohodnotné pracovní místo s přípravou pro 2x PC, se zásuvkami na sloupech, úložnými a odkládacími prostory. dýha z rovnoleté textury.

Vrchní deska + pohledové boky

Provedení: přírodní dýha

Dekor: DUB rustik ADUST JAF 15177/0013

směr dýhy: horizontálně

Korpus:

Provedení: Bílé lamino/ LTD

Dekor: Bílé lamino + Lak

Pracovní deska :

Provedení: přírodní dýha

Dekor: DUB rovnoletý CHARISMO + Lak

Truhlík :

Provedení: Bílé lamino/ LTD

Dekor: Bílé lamino

sokl:

Provedení: Bílé lamino/ LTD

Dekor: Bílé lamino

LOGO



provedení - Laserové gravírování

M 1:30 | A3

Knihovna Antonína Švehly | Slezská 7, 120 00 Praha 2
MgA. Matyáš Fuchs | akad. arch. Petr Fuchs

D 2.5. VÝSTAVNÍ ROŠT 1

Knihovna Antonína Švehly
Slezská 7, 120 00 Praha – Vinohrady

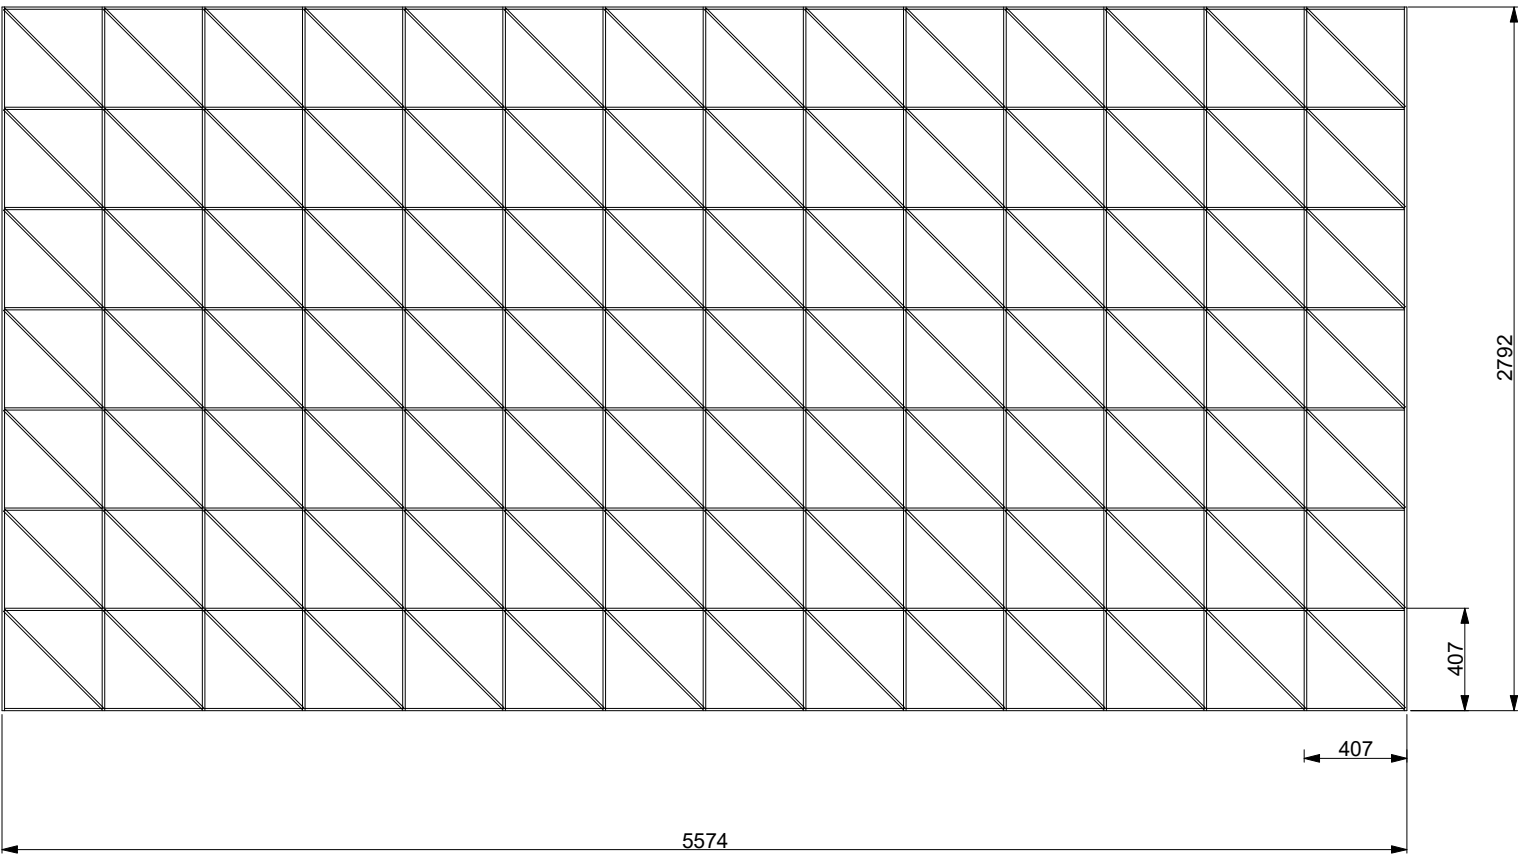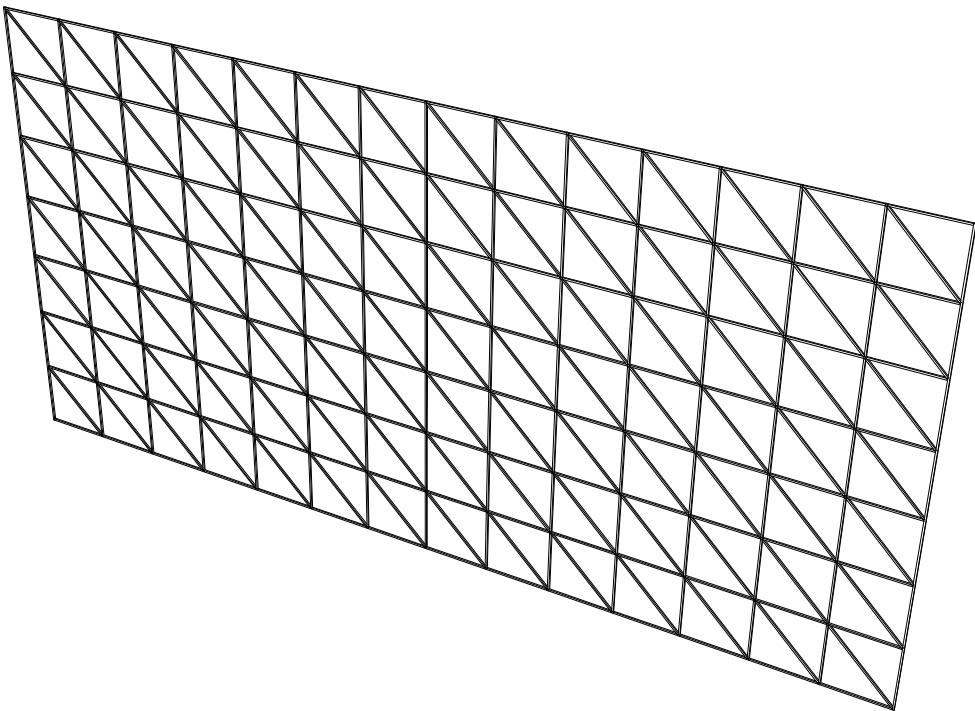

- Provedení:** Jekl 5x5
Dekor Lakování - Antracit
Poznámka: odsazení rastru od stěny 50mm

M 1:30 | A3





D 2.6. STOHOVATELNÉ STOLY

Knihovna Antonína Švehly
Slezská 7, 120 00 Praha – Vinohrady

Deska stolu- resopal HPL COOL WHITE - AJ - Artists Joyí
Snow White - NCS S 0500-N RAL 9016 hrana 1mm

Nohy-kovoá trubka, lakovaná, šedá

Spojení desky k nohám: ze spoda desky

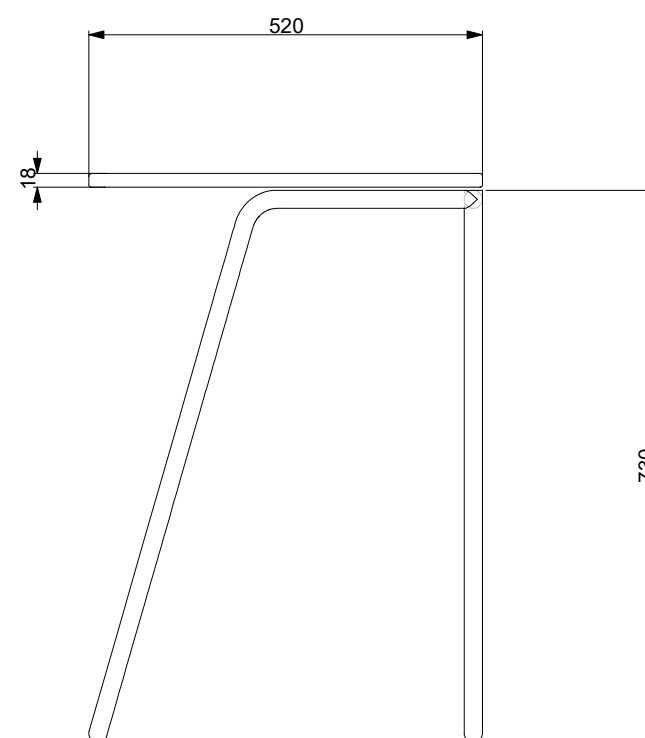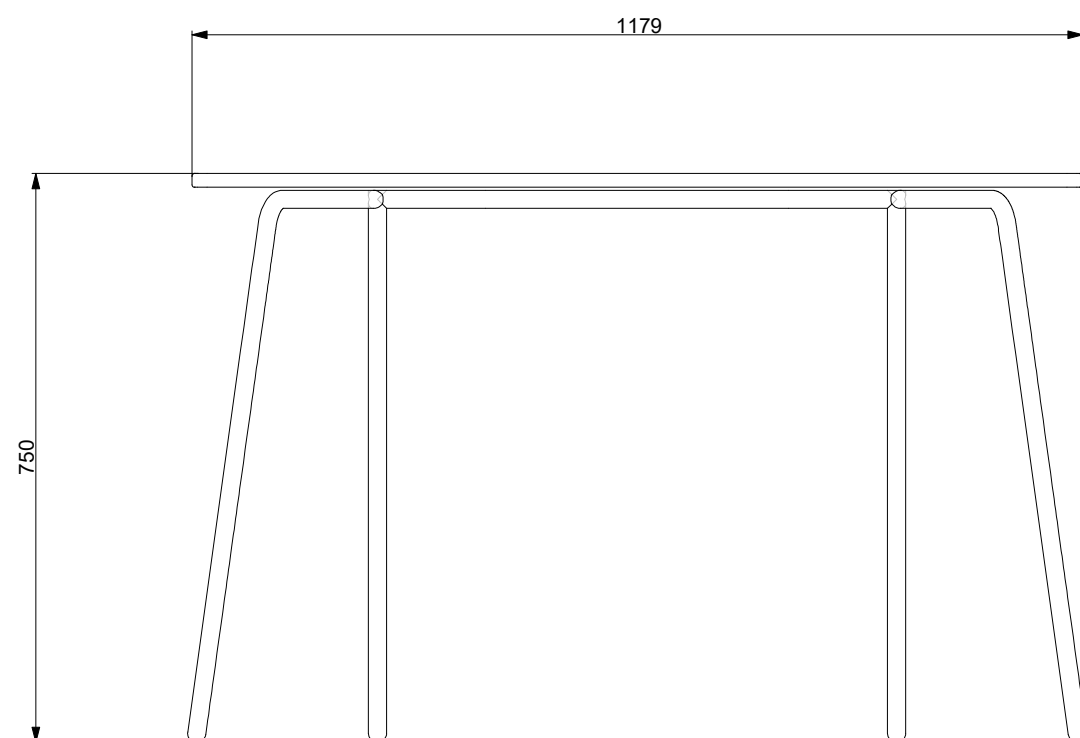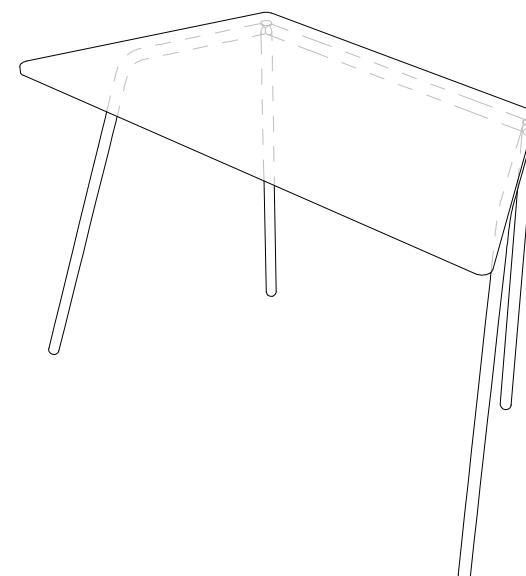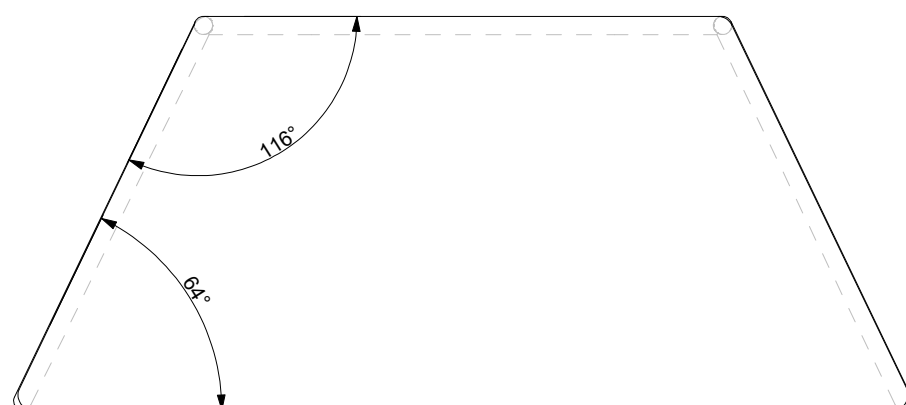

referenční obrázek







M 1:10 | A3

Knihovna Antonína Švehly | Slezská 7, 120 00 Praha 2
MgA. Matyáš Fuchs | akad. arch. Petr Fuchs

D2.7. TRUHLÍKY NA ROSTLINY

Knihovna Antonína Švehly
Slezská 7, 120 00 Praha – Vinohrady


Provedení: resopal HPL
Dekor: Snow White - NCS S 0500-N RAL 9016 hrana 1mm
Vnitřní příčky: Lamino

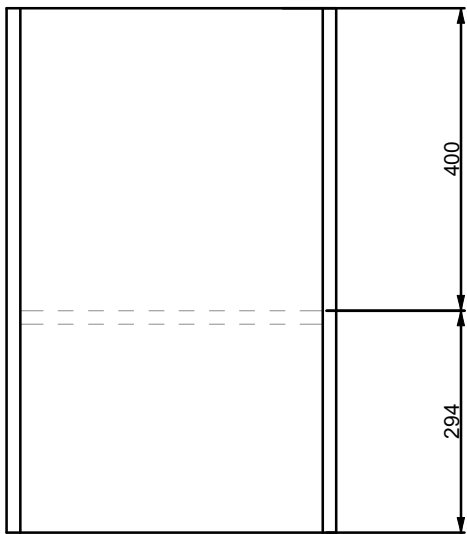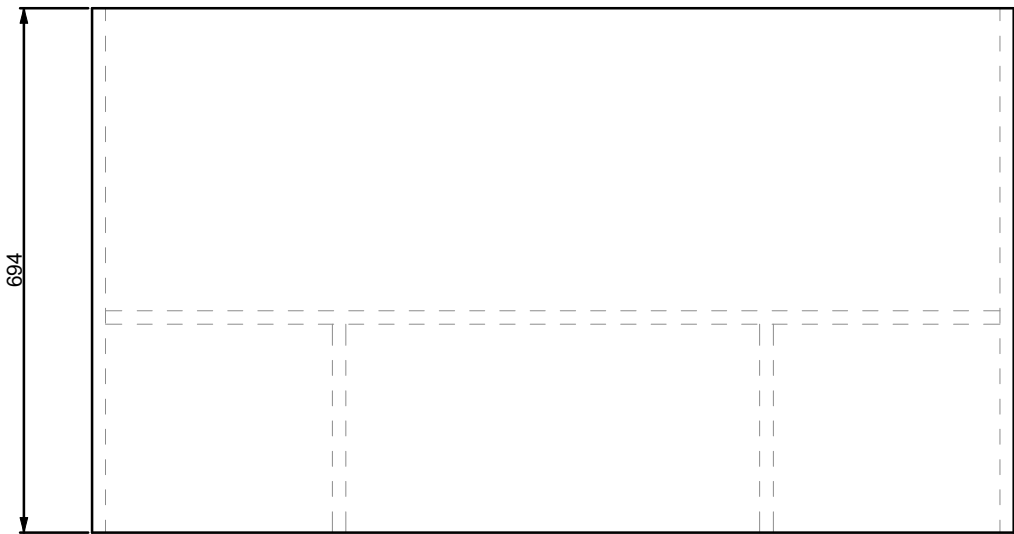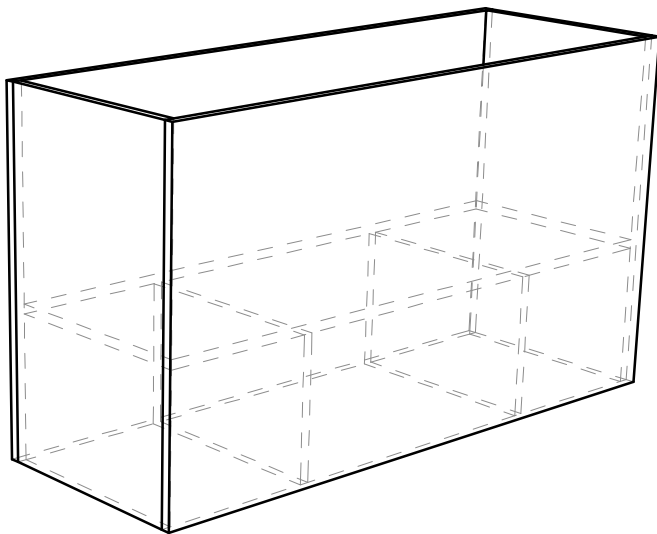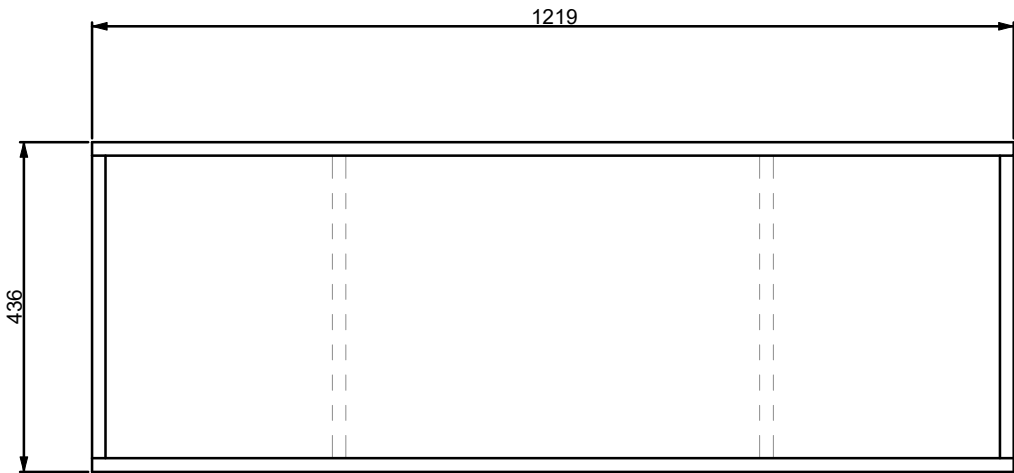


M 1:10 | A3

D 2.8. STUDIJNÍ STOLY

Knihovna Antonína Švehly
Slezská 7, 120 00 Praha – Vinohrady

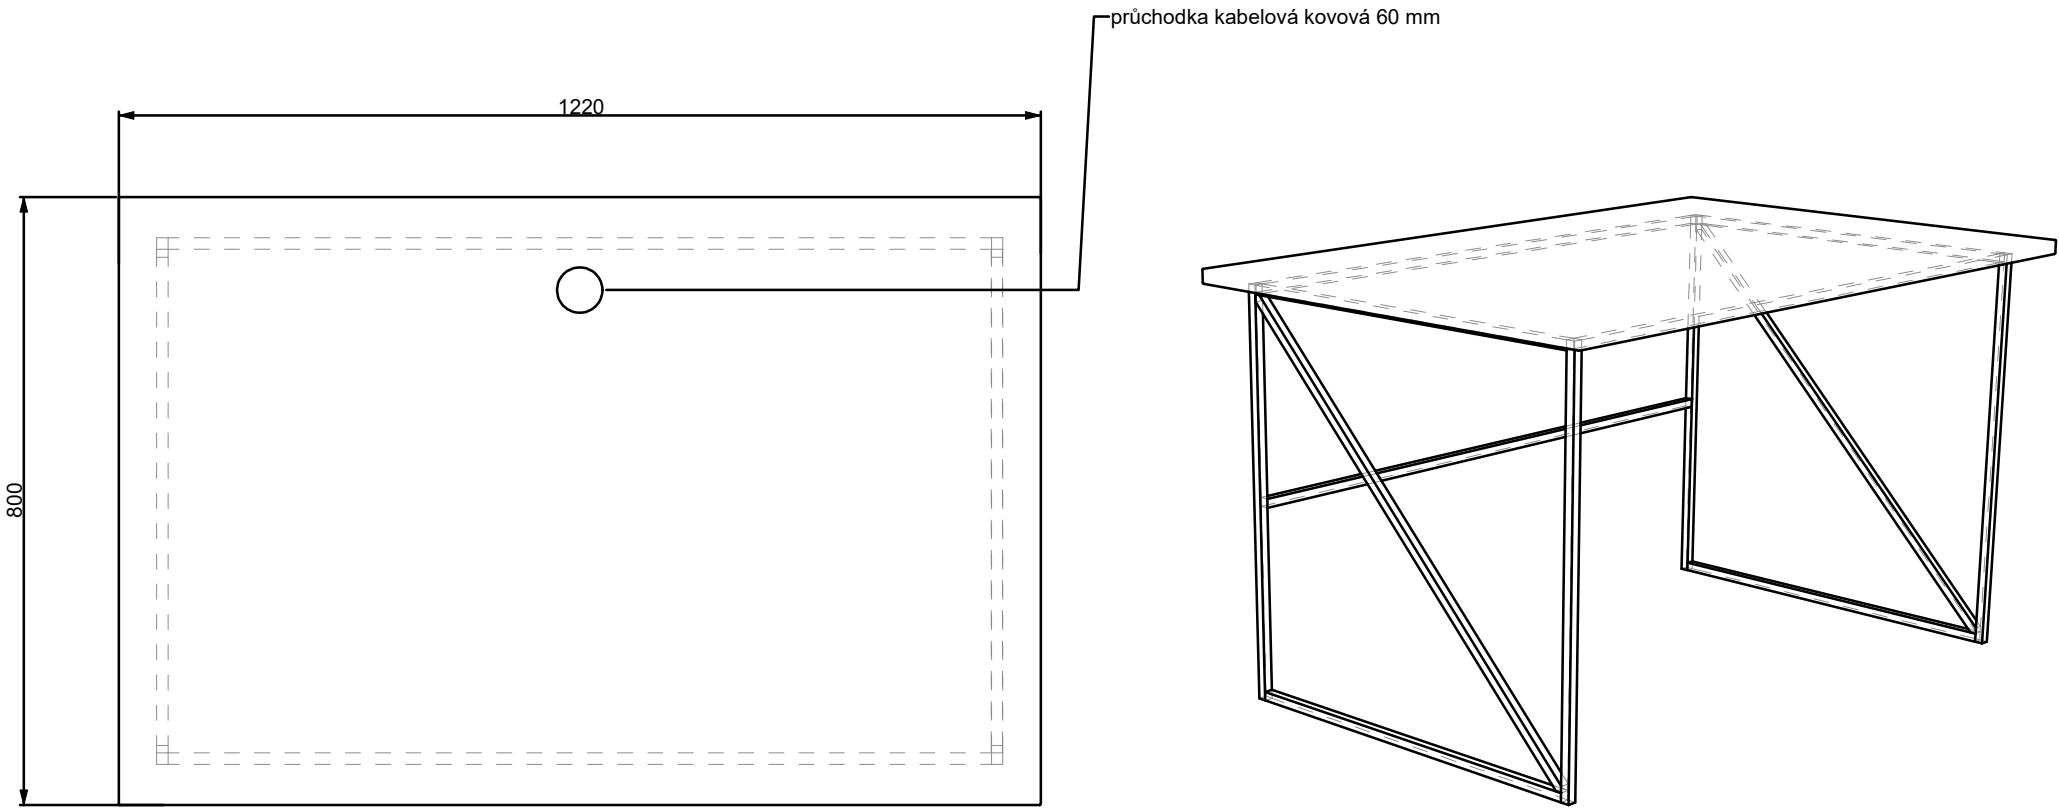

Deska stolu- resopal HPL
Snow White - NCS S 0500-N RAL 9016 hrana 1mm
Nohy- Jekl 15x15, svařovaný lakovaný černý polomat
Spojení desky k nohám: ze spoda desky

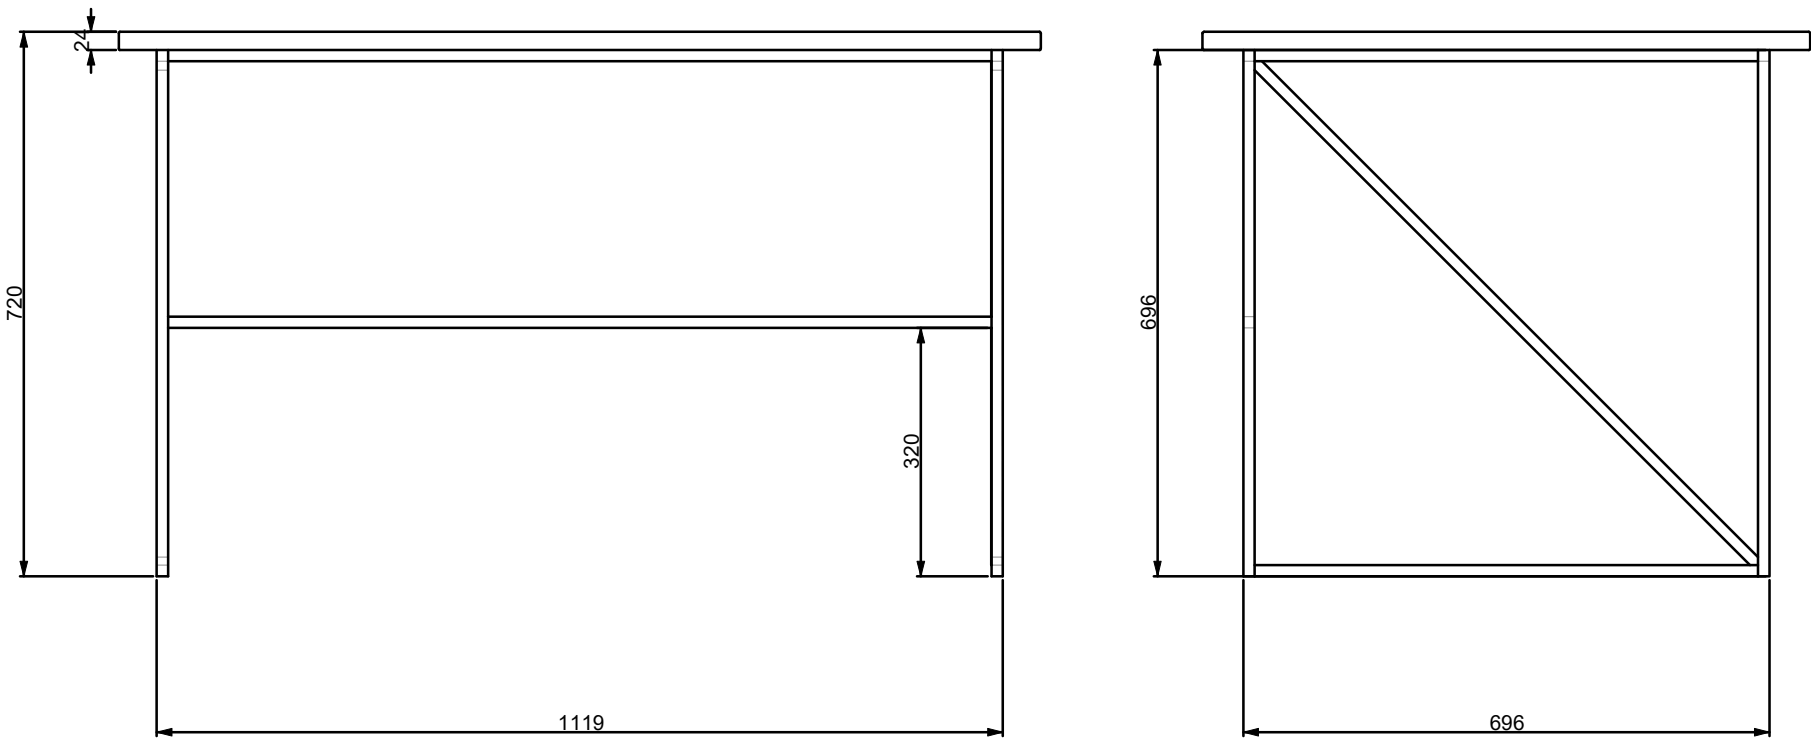


M 1:10 | A3

D 2.9. VITRÍNA NA BUSTU

Knihovna Antonína Švehly
Slezská 7, 120 00 Praha – Vinohrady

korpusy-Dýha dub přírodní-Rovnoletá textura
poličky-Dýha dub přírodní-Rovnoletá textura
záda-Dýha dub přírodní-Rovnoletá textura
sokl- Dýha dub přírodní-Rovnoletá textura
kování-BLUM-blumotion

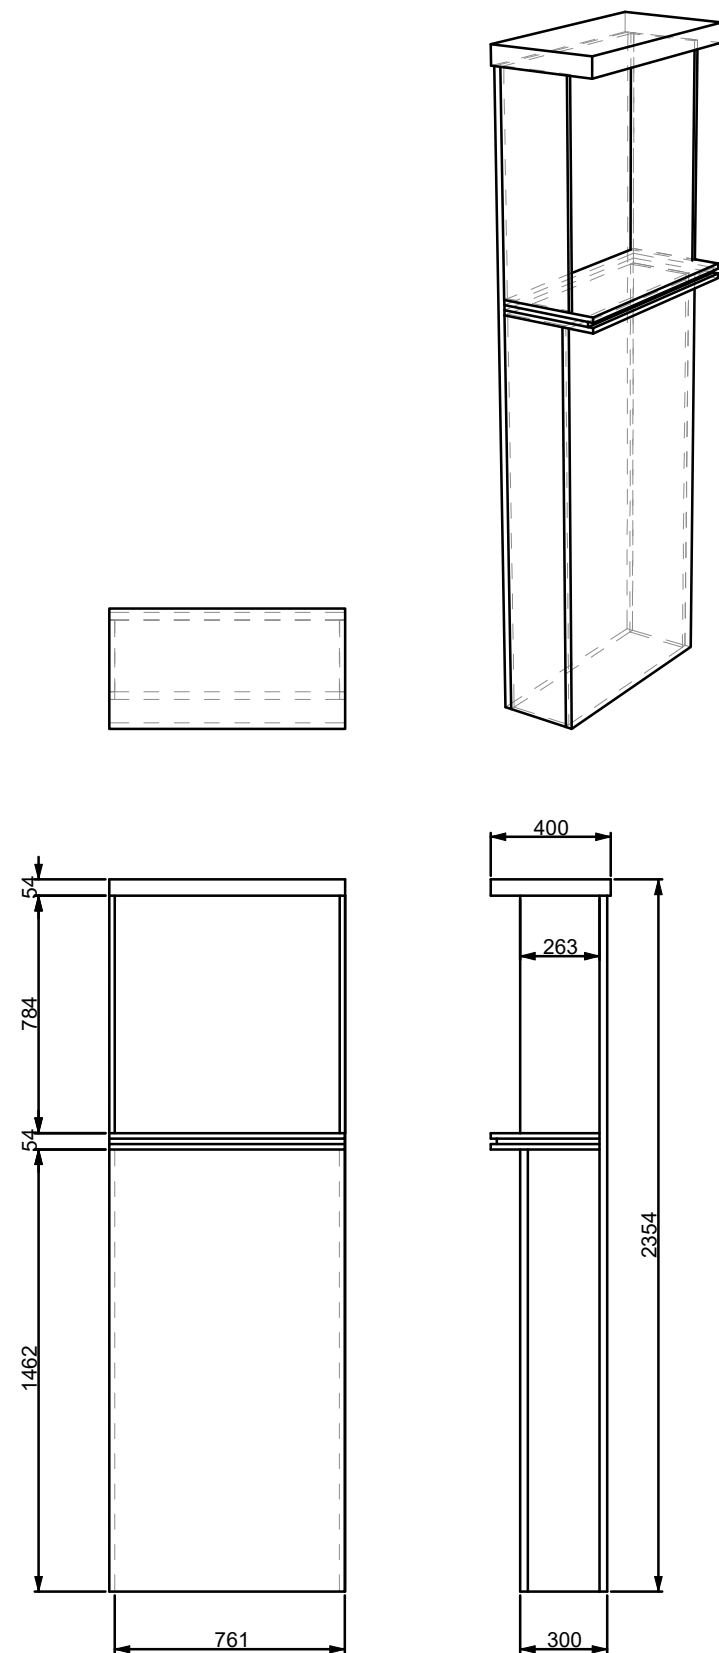



M 1:25 | A3

Knihovna Antonína Švehly | Slezská 7, 120 00 Praha 2
MgA. Matyáš Fuchs | akad. arch. Petr Fuchs

D 2.10. ŠATNÍ SKŘÍNĚ

Knihovna Antonína Švehly
Slezská 7, 120 00 Praha – Vinohrady



- korpusy**-Lamino DTDL Kronospan 0164 PE Anthracite
- dvířka**-Lamino DTDL Kronospan 0164 PE Anthracite
- poličky**-Lamino DTDL Kronospan 0164 PE Anthracite
- záda**-Lamino DTDL Kronospan 0164 PE Anthracite
- sokl**- Dýha dub přírodní
- úchytky**- uzamykatelné
- kování**-BLUM-blumotion

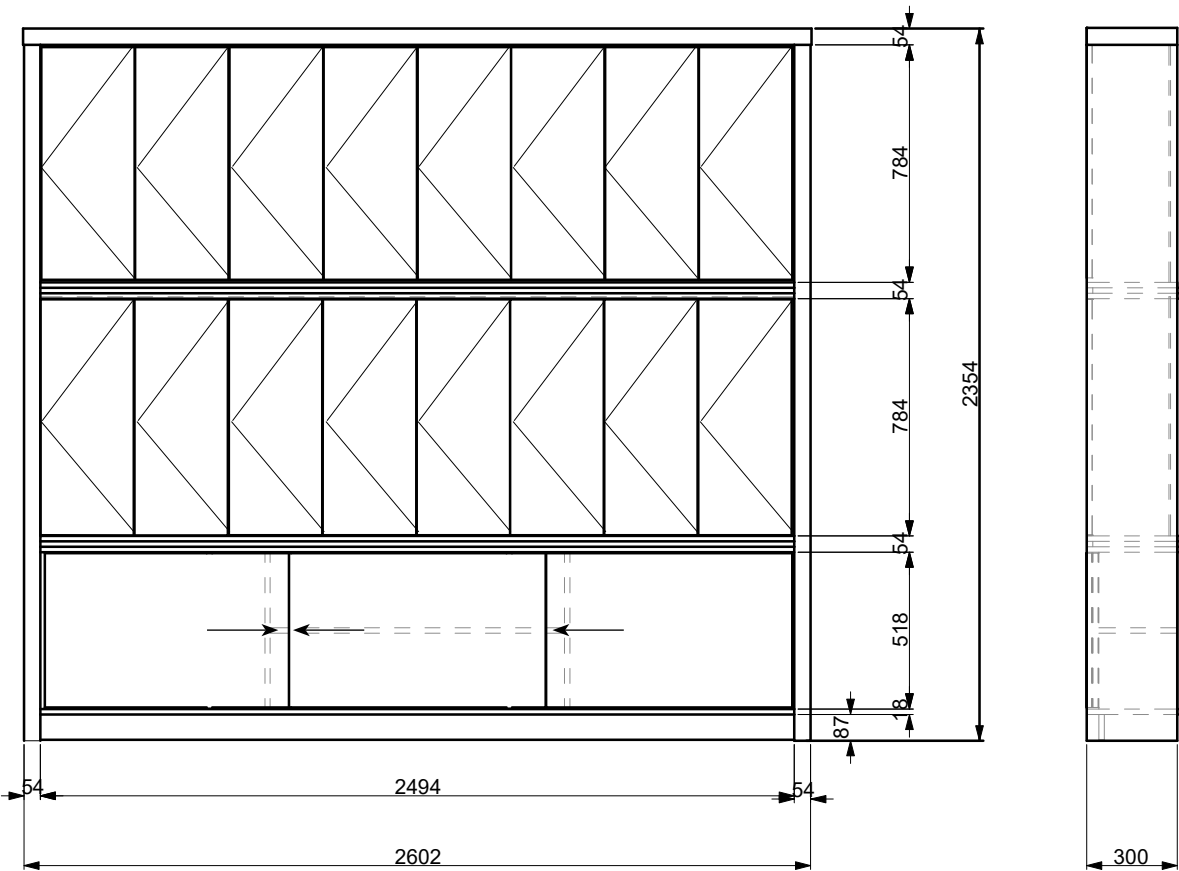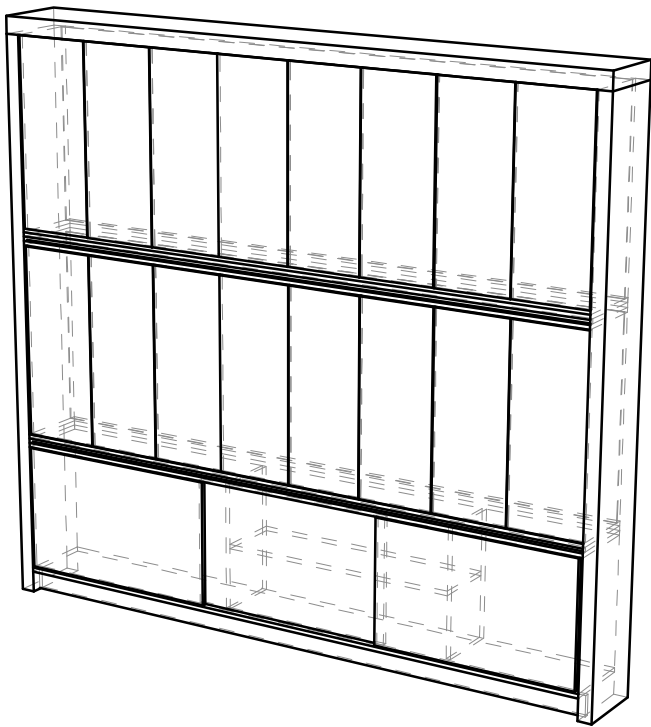

M 1:25 | A3

D 2.11. VÝSTAVNÍ VITRÍNA

Knihovna Antonína Švehly
Slezská 7, 120 00 Praha – Vinohrady


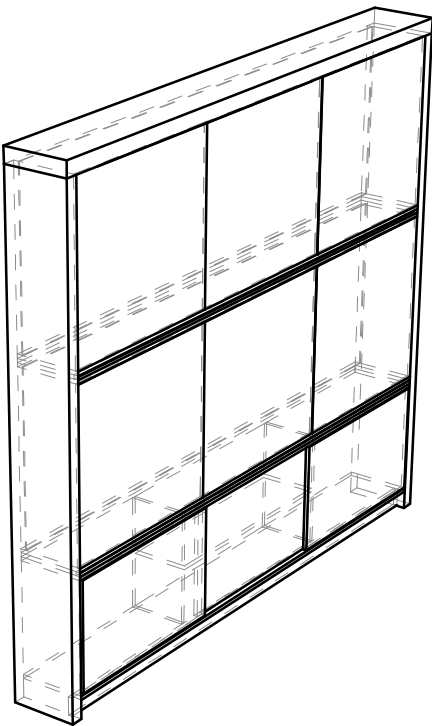
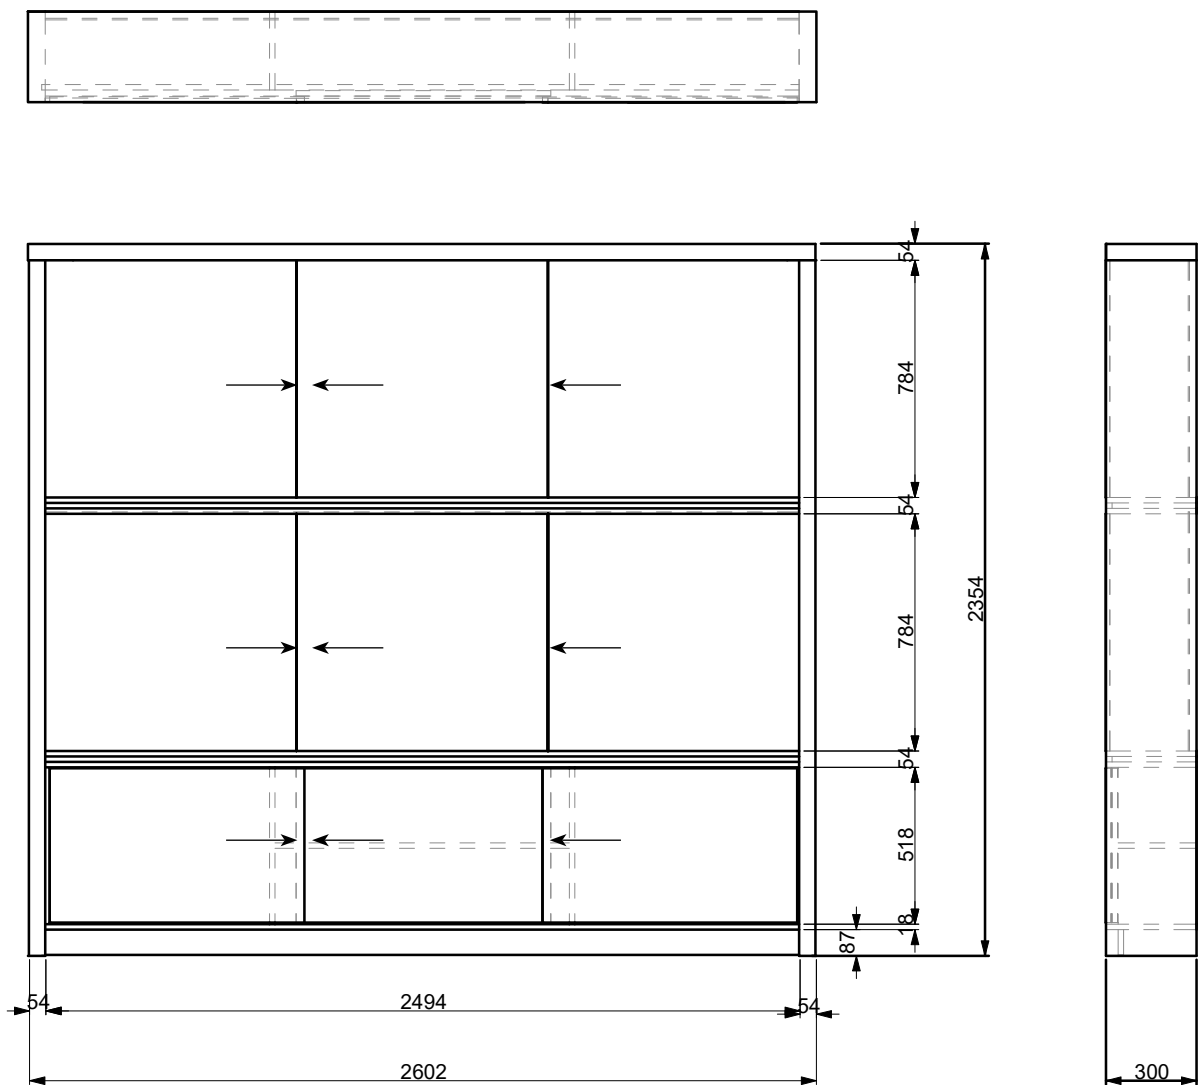


- korpusy**-Lamino DTDL Kronospan 0164 PE Anthracite
- sklešená dvířka**- bezpečnostní sklo tepelně tvrzené ESG, nebolepené VSG
- poličky**-Lamino DTDL Kronospan 0164 PE Anthracite
- záda**-Lamino DTDL Kronospan 0164 PE Anthracite
- sokl**- Dýha dub přírodní
- kování**-BLUM-blumotion
- kování posuvné dvířka**: Cobra Úchyt C kulatý (nerez)

M 1:25 | A3

D2.11.1. KOMPLET SKŘÍŇĚ+BUSTA+VITRÍNA

Knihovna Antonína Švehly
Slezská 7, 120 00 Praha – Vinohrady

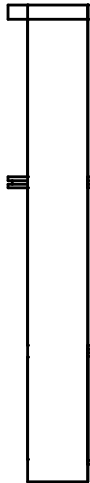
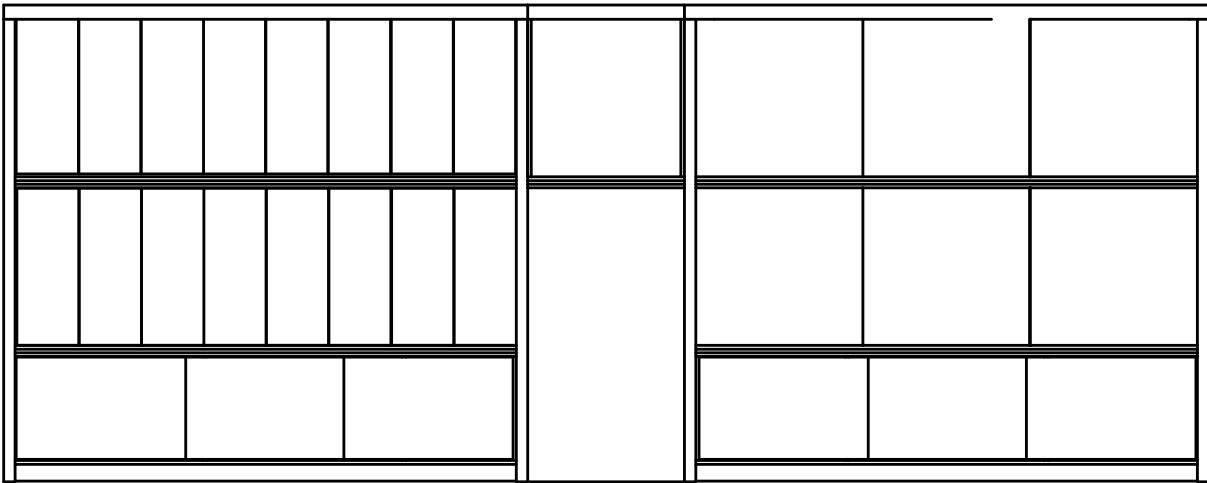
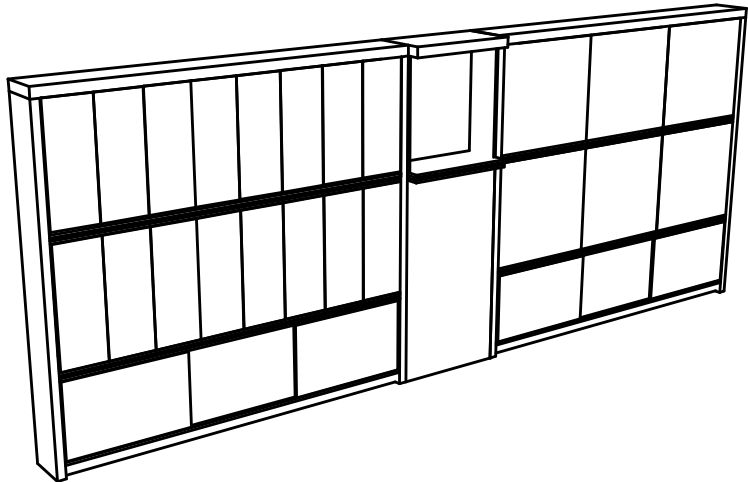


D 2.10.	D 2.9.	D 2.11.
---------	--------	---------

D 2.12. INFOPANEL S PC

Provedení: přírodní dýha
Dekor: DUB rustik ADUST JAF 15177/0013
směr dýhy: horizontálně

POZN.:
zadní konstrukce stěny není pohledová. Možnost
nechat navrhnout dodavatele

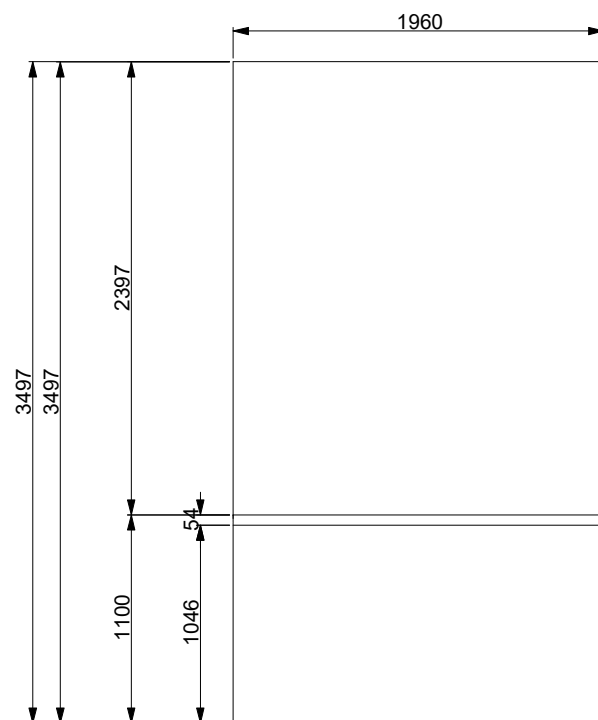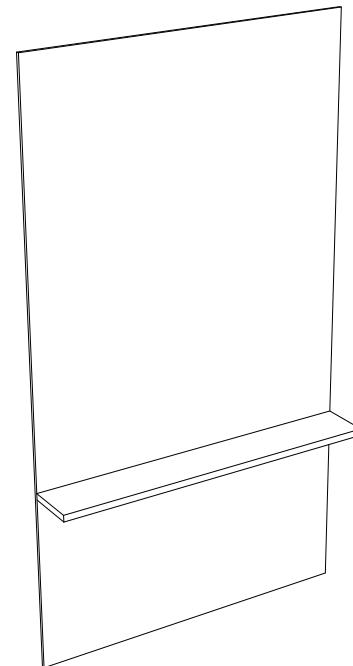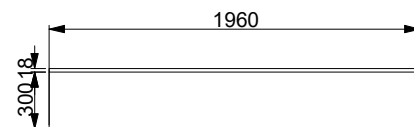


M 1:40 | A3

D 2.13. VÝSTAVNÍ ROŠT 2

Knihovna Antonína Švehly
Slezská 7, 120 00 Praha – Vinohrady




- Provedení: Jekl 5x5
- Dekor: Lakování - Antracit
- Poznámka: odsazení rastru od stěny 50mm

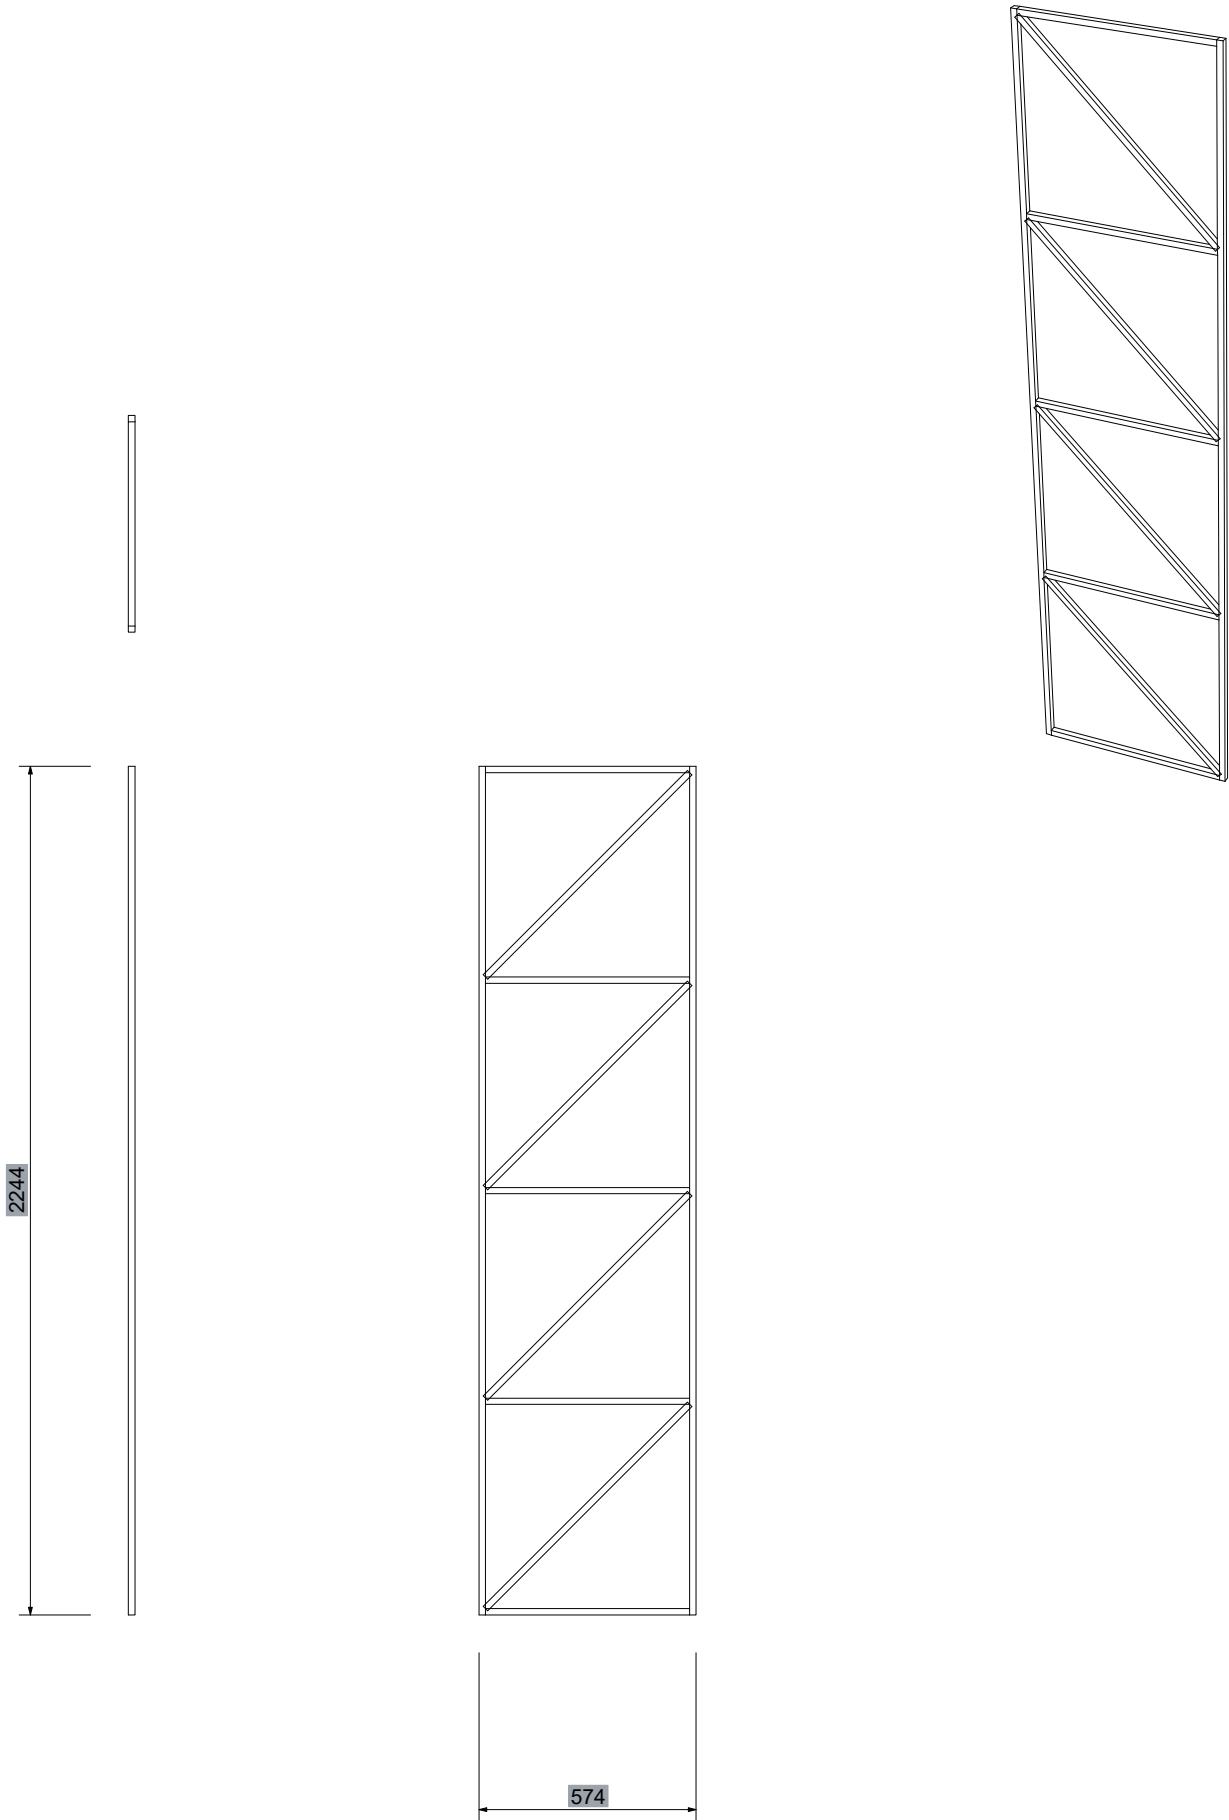

M 1:20 | A3

D 2.14. DVEŘE NA VÝTAH


Knihovna Antonína Švehly
Slezská 7, 120 00 Praha – Vinohrady

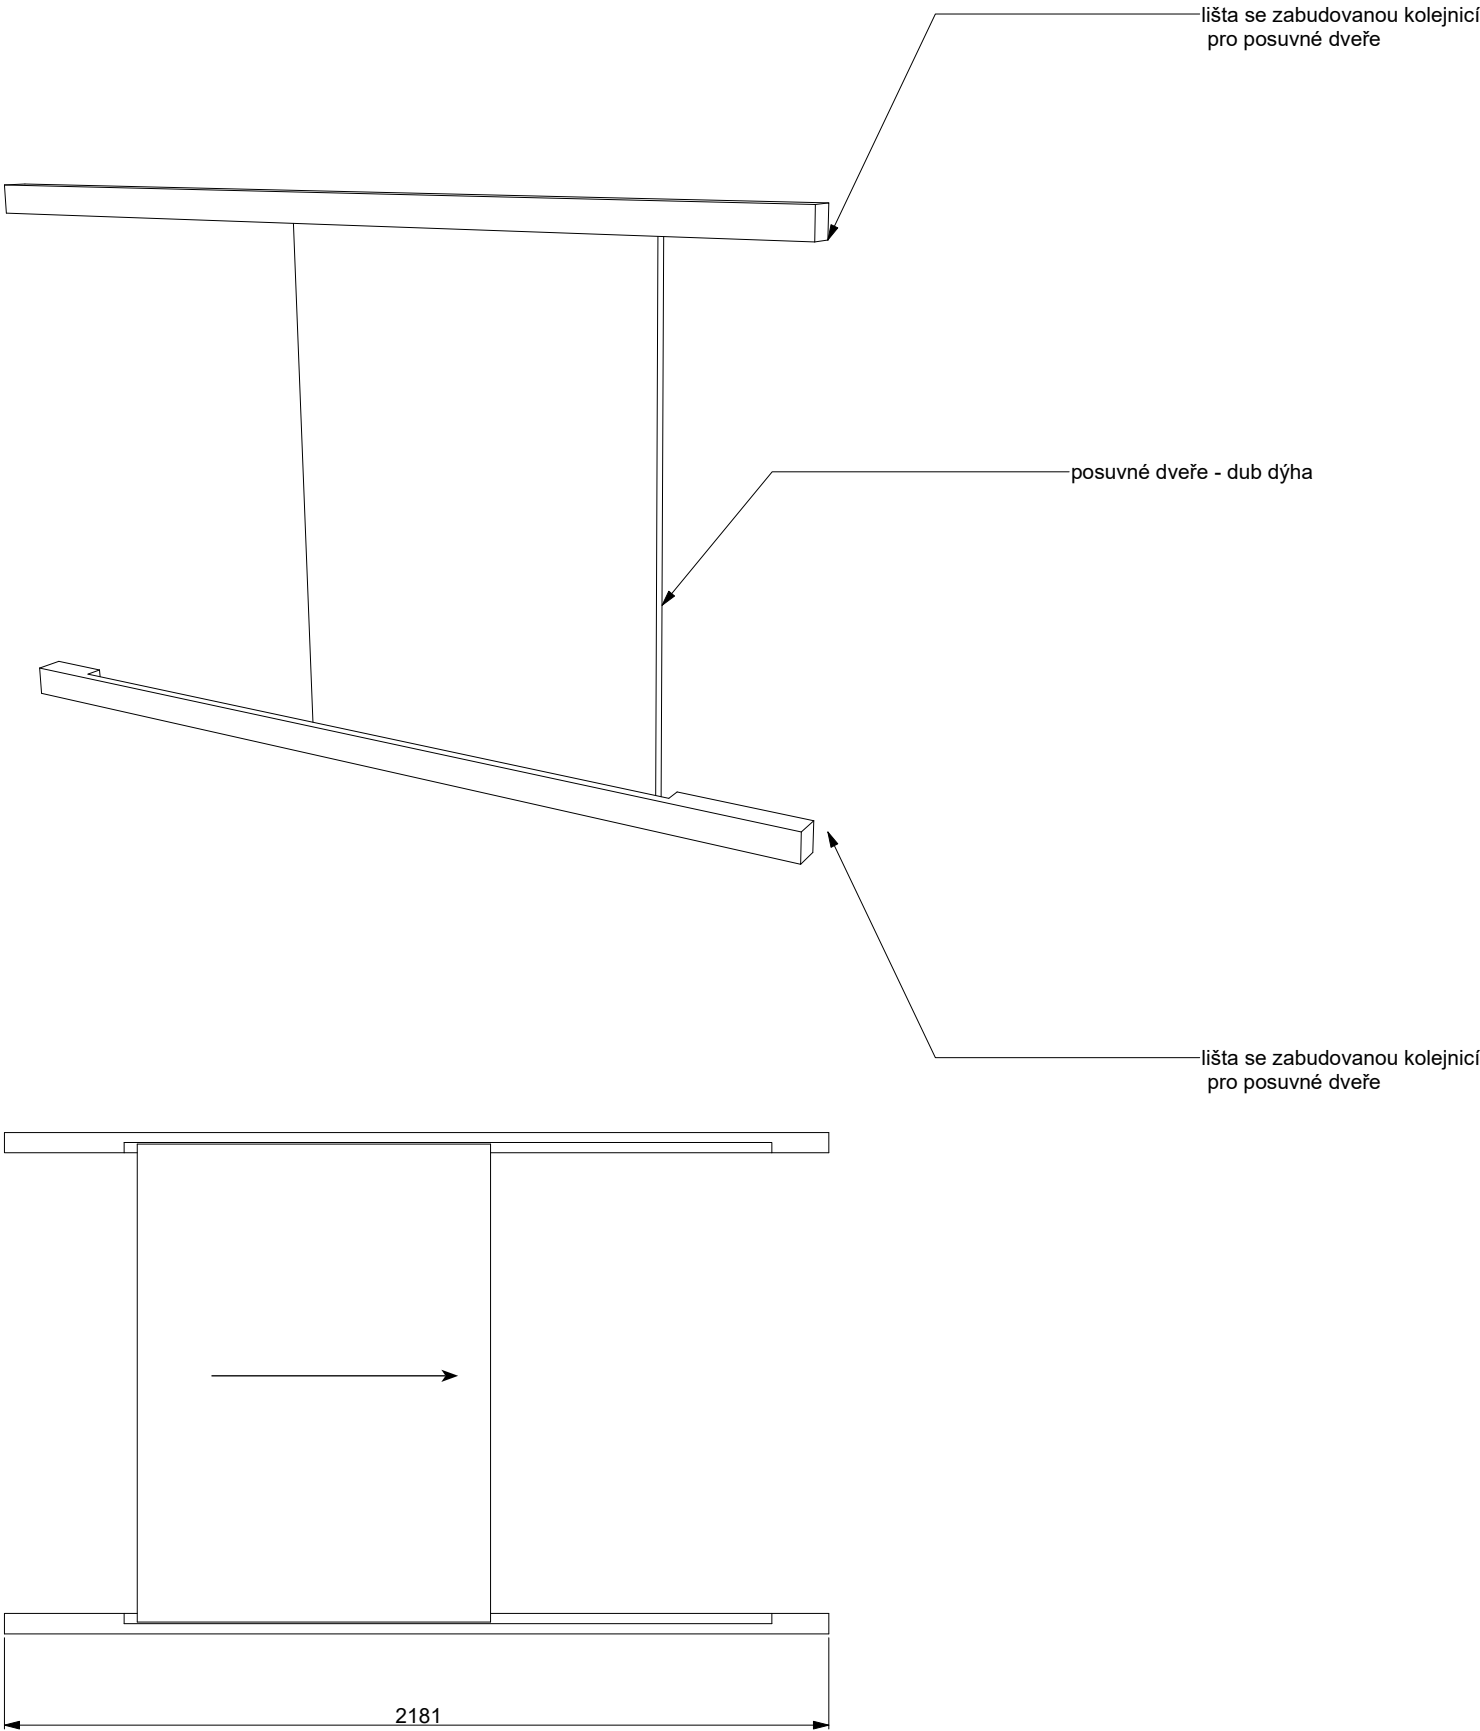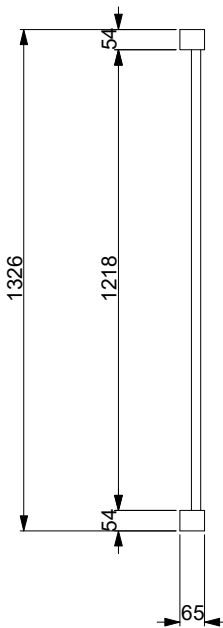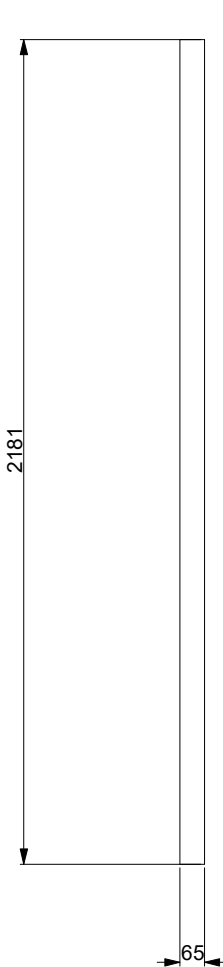

- lišta:
- Dekor: Lamino DTDL Kronospan 0164 PE Anthracite
- posuvná dvířka
- Dekor: DUB rustik ADUST JAF 15177/0013
- Kování: Cobra Úchyt C kulatý (nerez)

M 1:20 | A3


D 2.15. AKUSTICKÉ ROLETY

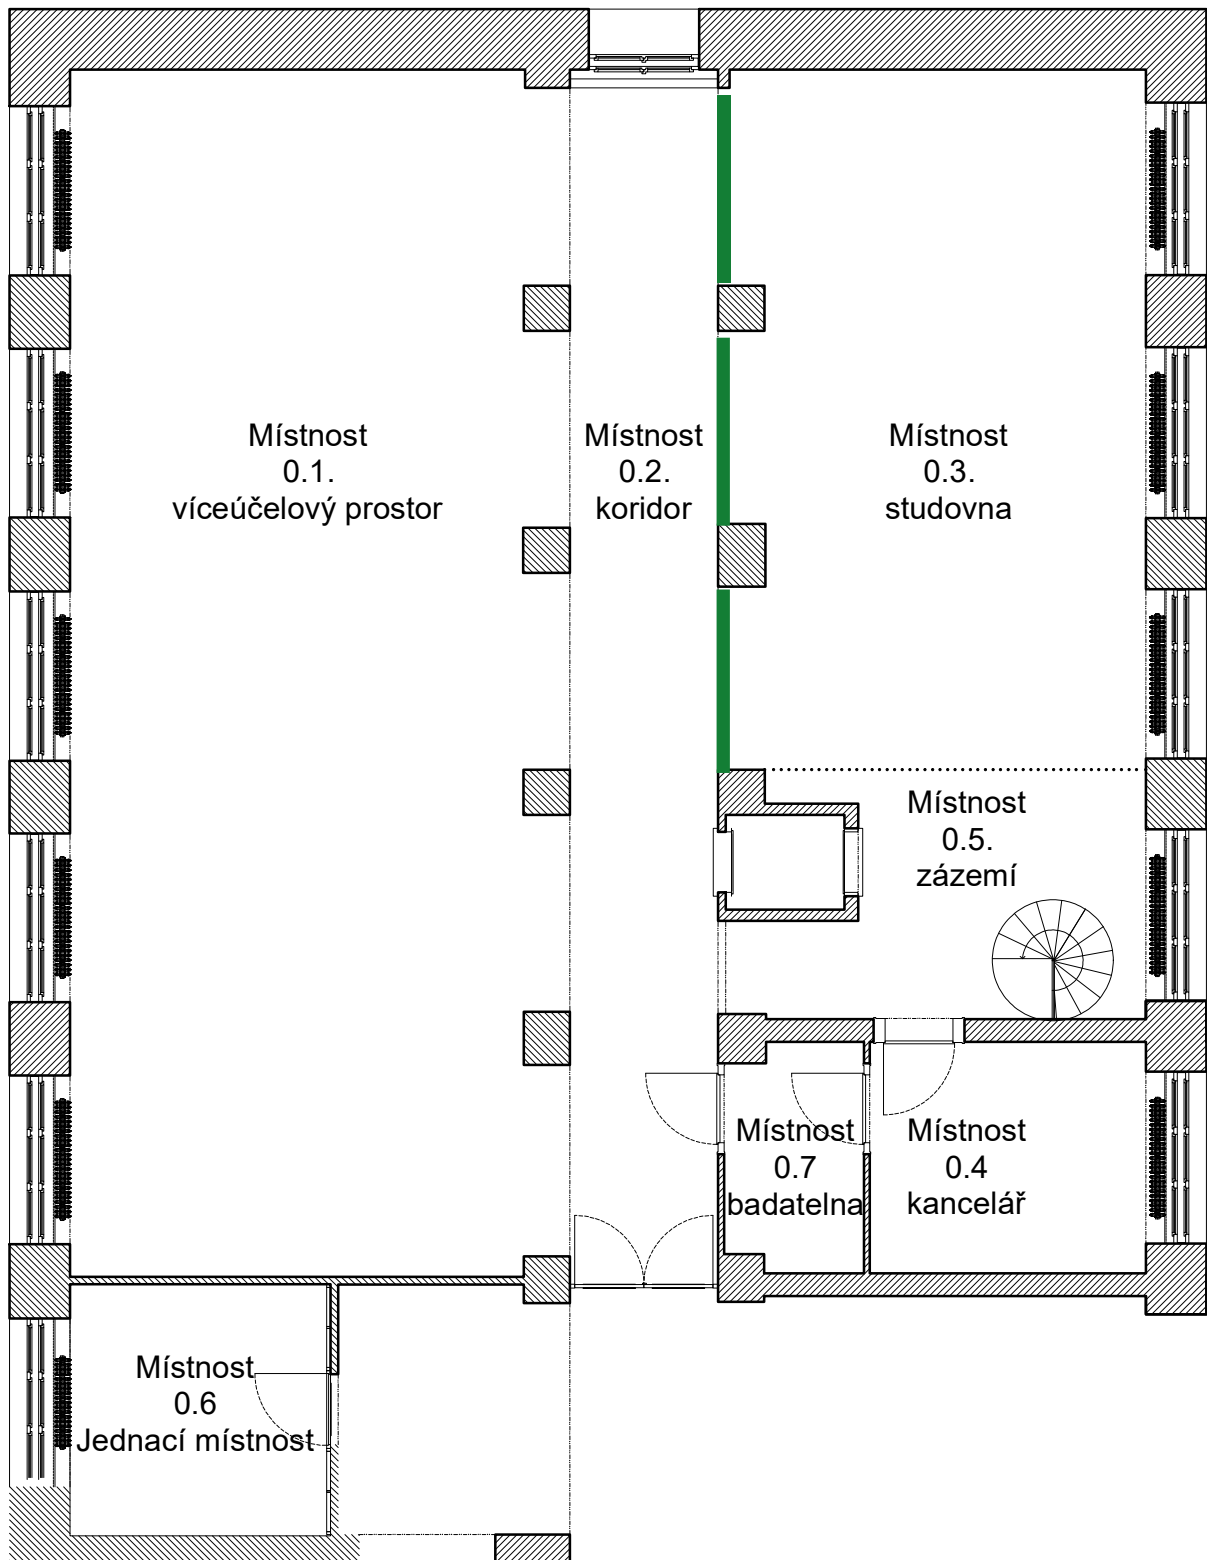


LEGENDA	
	UMÍSTĚNÍ ROLET U STROPU
	STÁVAJÍCÍ STAV
	PŮVODNÍ ZDĚNÍ

OZNP	OPIS + GRAFICKÉ ZOBRAZENÍ
Akustické rolety	
ROZMĚR	2200x 3500 ŠxV
BARVA	světle šedá
POČET	3
UMÍSTĚNÍ	0.2 STUDOVNA
POZNÁMKA	musí splňovat diagram vložený v příloze

PŘÍLOHA:

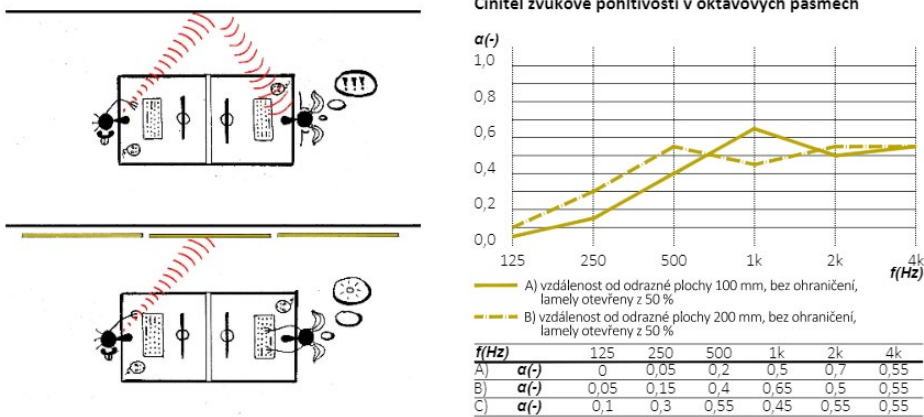

D 2.16. UMÍSTĚNÍ JEDNOTLIVÝCH INTERIÉROVÝCH PRVKŮ

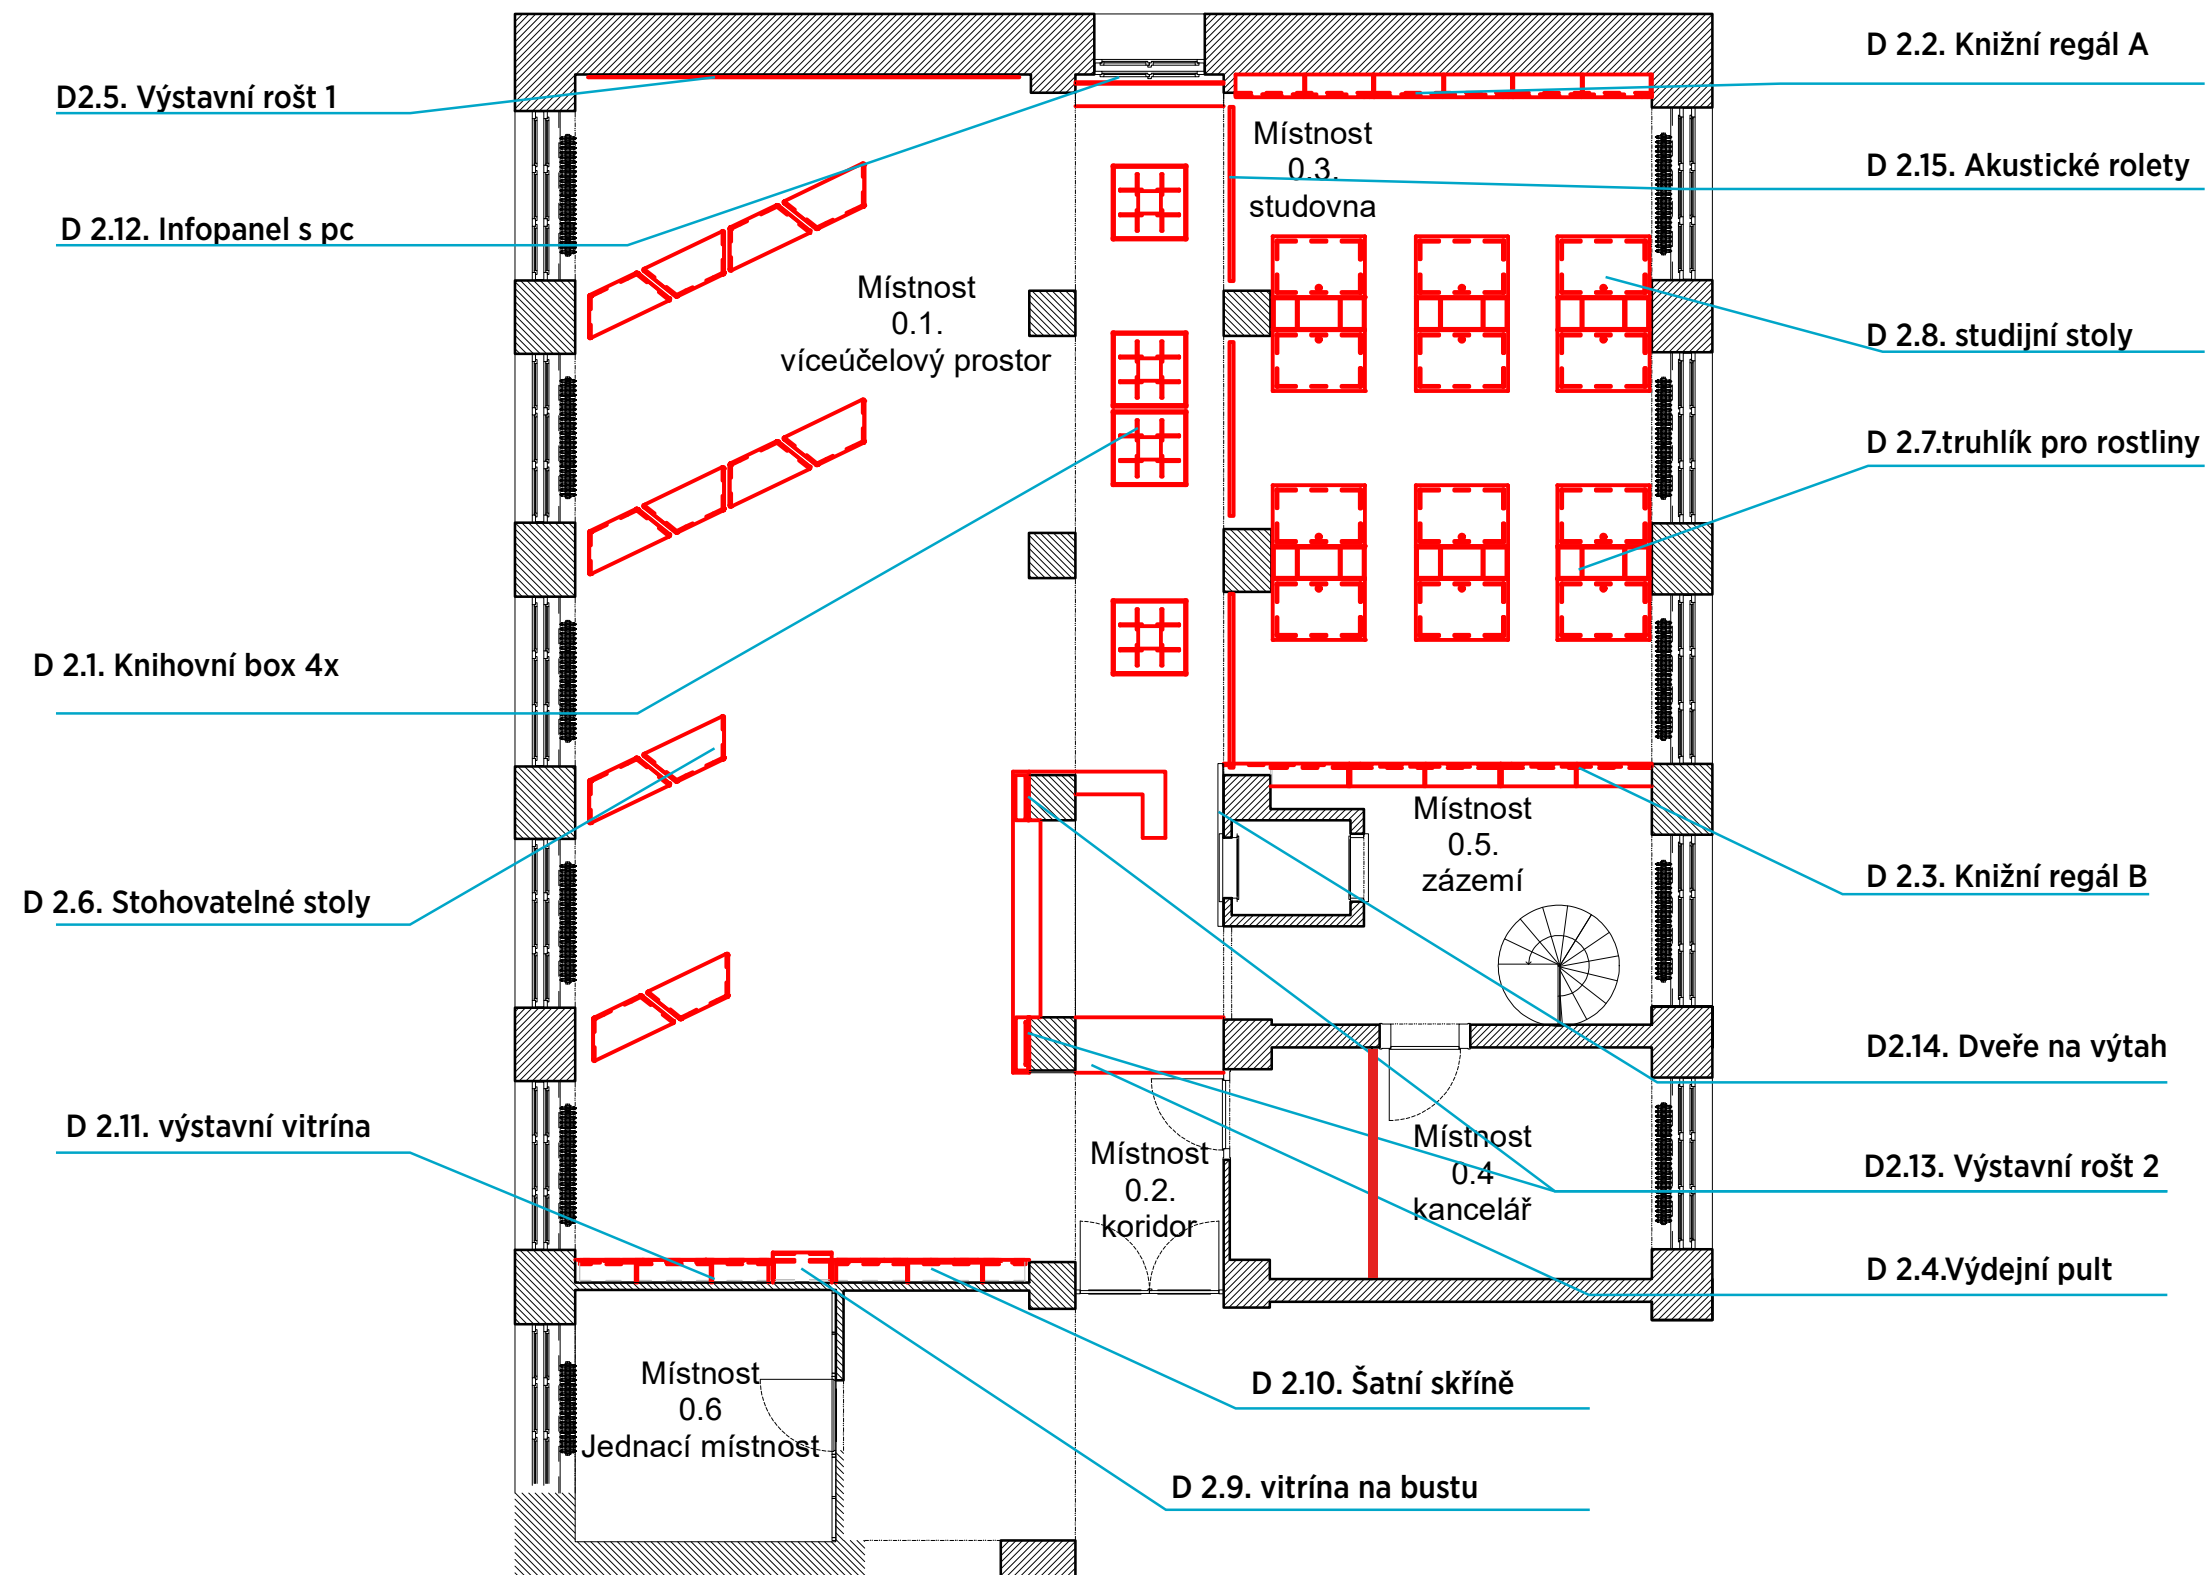

VÝKRES Č.

NÁZEV

MĚŘÍTKO

FORMÁT

D 2.16. Umístění jednotlivých interiérových prvků | 1:100 | A3

06/2018

E 1. PŘÍLOHA

E 1.1. VIZUALIZACE



Inovace studovny v Knihovně Antonína Švehly

VIZUALIZACE VCHOD

Knihovna Antonína Švehly
Slezská 7, 120 00 Praha – Vinohrady




VIZUALIZACE VCHOD

Knihovna Antonína Švehly
Slezská 7, 120 00 Praha – Vinohrady



VÝSTAVNÍ SYSTÉM

Knihovna Antonína Švehly
Slezská 7, 120 00 Praha – Vinohrady

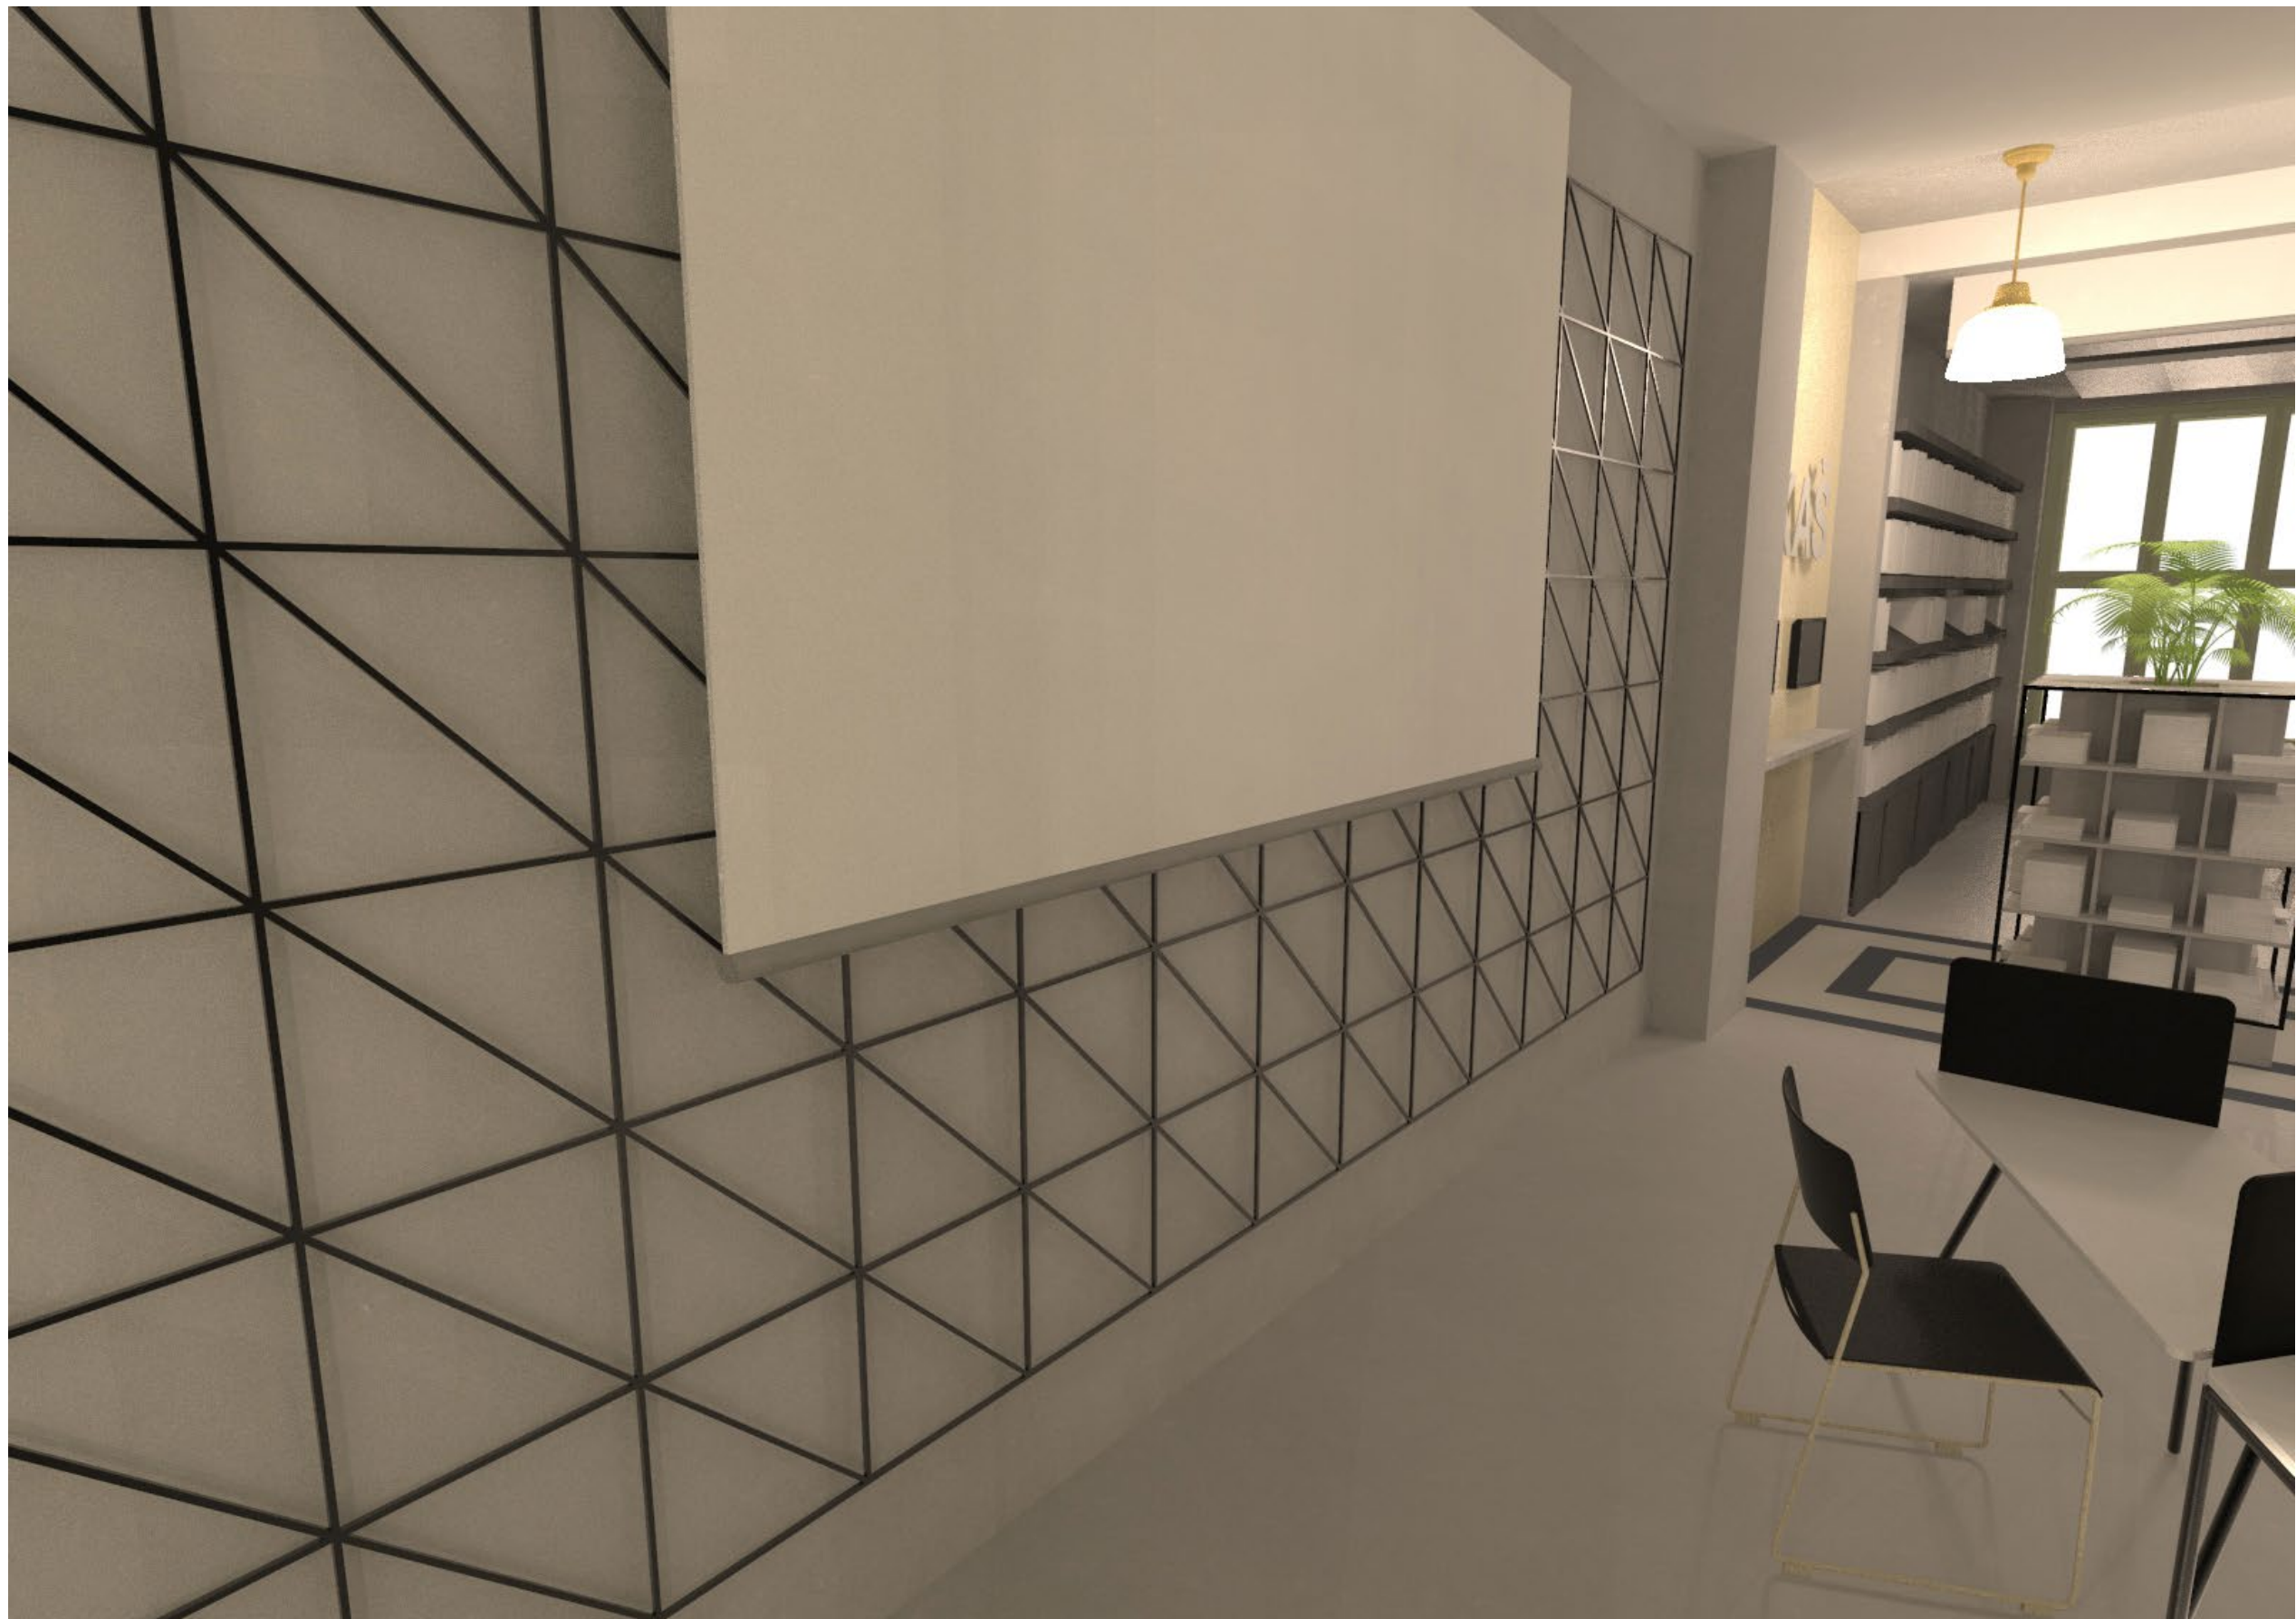

VIZUALIZACE VCHOD

Knihovna Antonína Švehly
Slezská 7, 120 00 Praha – Vinohrady



VIZUALIZACE VCHOD

Knihovna Antonína Švehly
Slezská 7, 120 00 Praha – Vinohrady



VIZUALIZACE VCHOD

Knihovna Antonína Švehly
Slezská 7, 120 00 Praha – Vinohrady



VIZUALIZACE STOLY S TRUHLÍKEM

Knihovna Antonína Švehly
Slezská 7, 120 00 Praha – Vinohrady

