



Stávající sklad zemědělského  
nářadí ( kočáry)  
opláštění sendvičové panely ezalitové desky

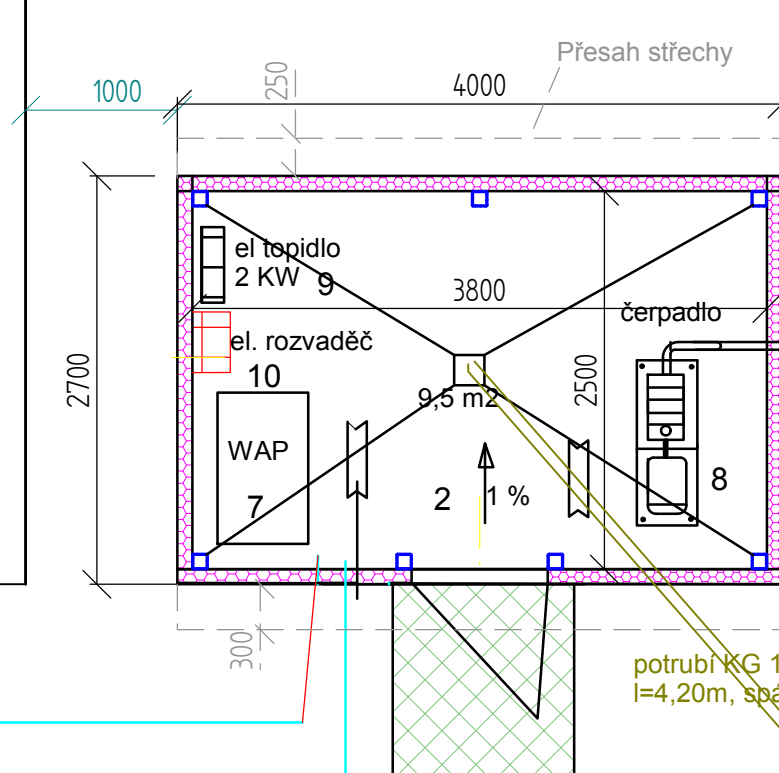

- Legenda:
- 1- Mycí plocha
  - 2 přístěšek na čerpadlo a WAP
  - 3- chodník zámková dlažba 3,6 m<sup>2</sup>
  - 4 sedimentační jímky
  - 5- odlučovač lehkých kapalin
  - 6- Zásobní jímka na vodu
  - 7- WAP
  - 8- čerpadlo
  - 9- topidlo
  - 10- rozvaděč

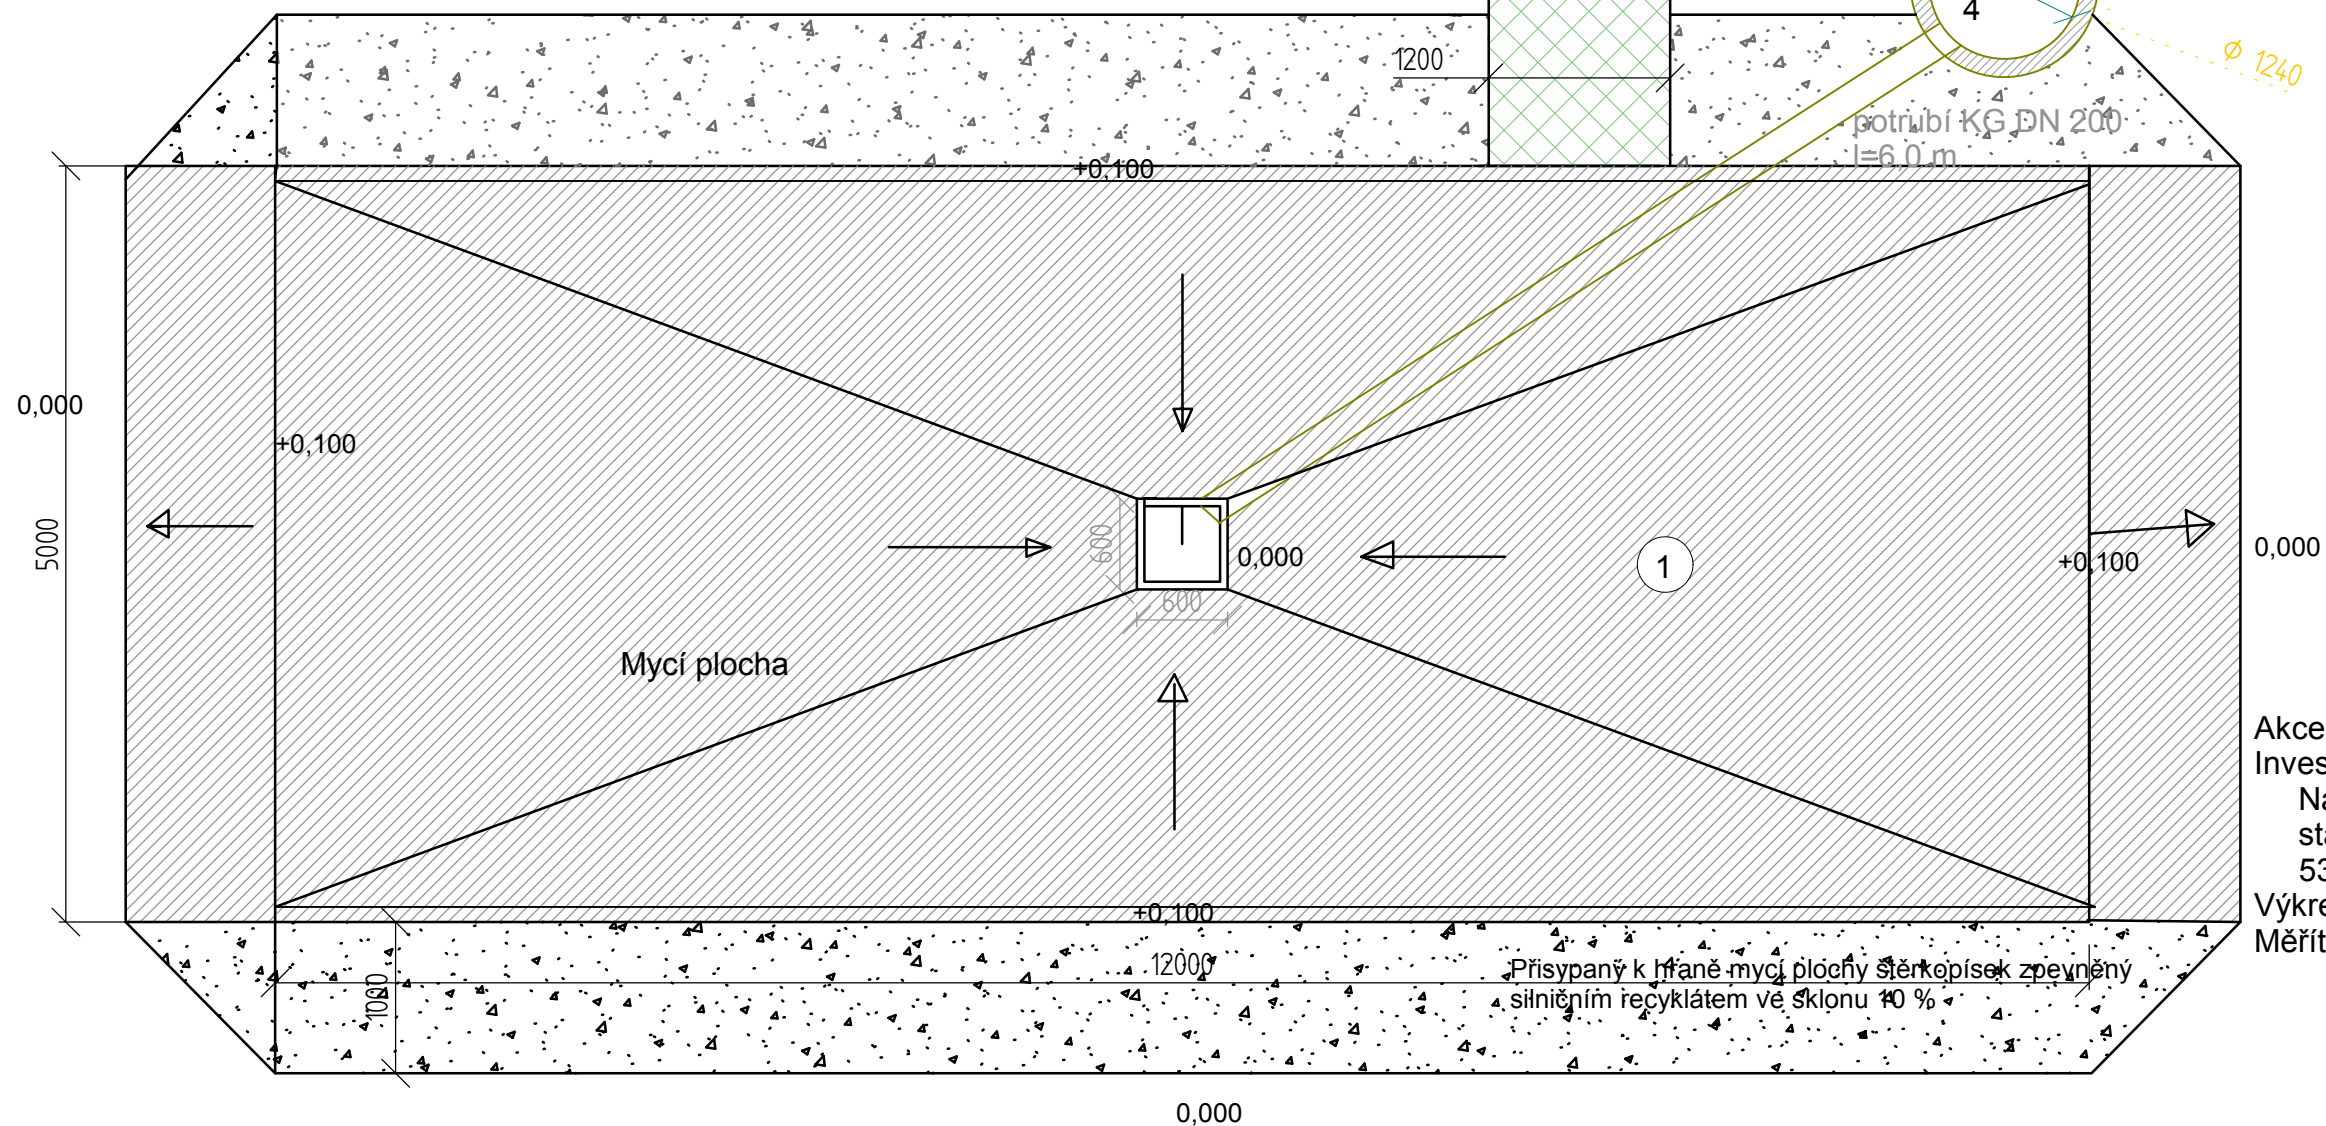

Akce: Mycí plocha pro zemědělskou techniku  
Investor: Česká republika  
Národní hřebčín Kladruby nad Labem  
státní příspěvková organizace č.p.1  
533 14 Kladruby nad Labem  
Výkres : D.1.2 Půdorysy  
Měřítko :1:50 datum :06/2018