


Půdorys 1.PP - stávající stav

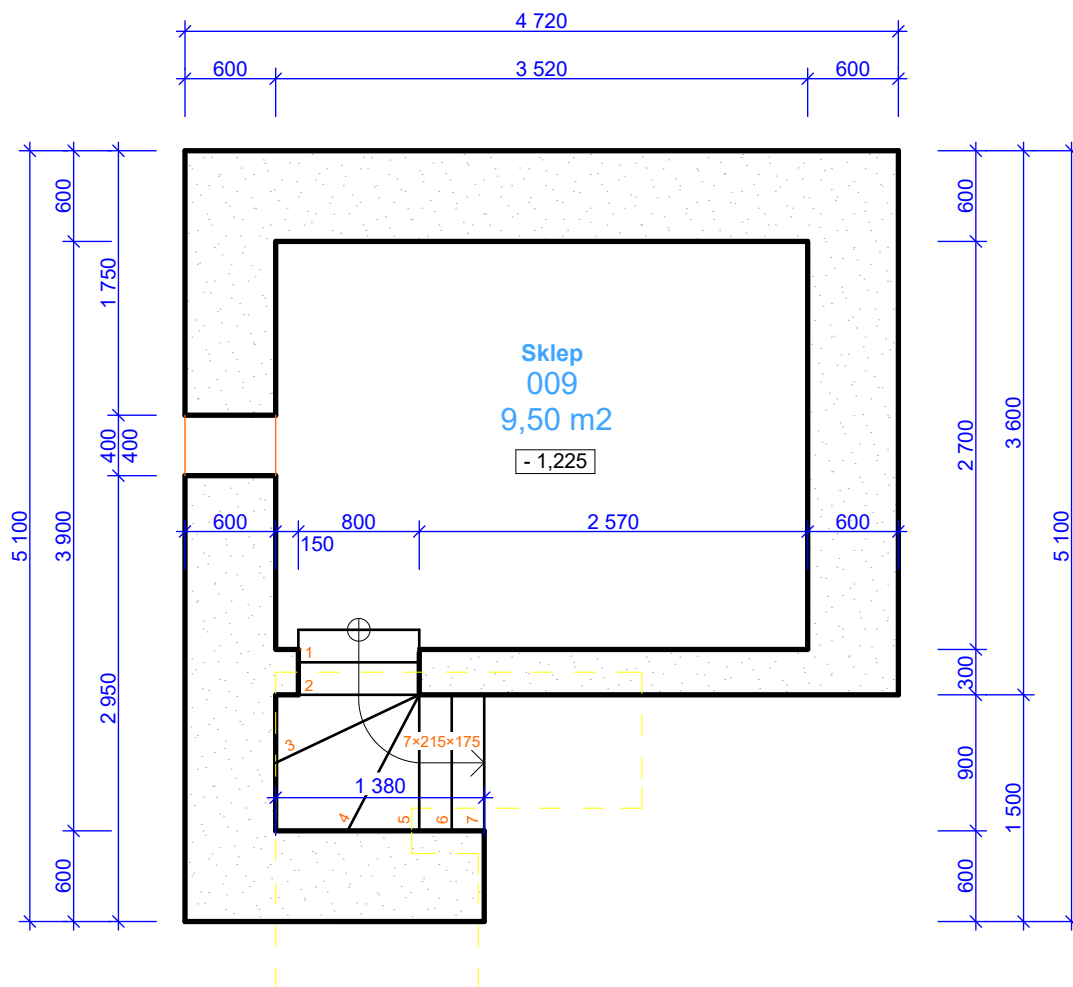


LEGENDA HMOT



obvodové nosné zdivo ze skládaných kamenů do cementového lože, tl. 300 a 600 mm

POZNÁMKY

Prostor suterénu bude odbahněn a vyčištěn. Kanalizační potrubí bude demontováno a prostup do 1.NP zaslepen.

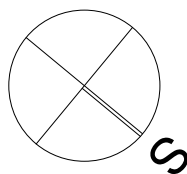

±0,000 = Úroveň 1.NP

ZHOTOVITEL	VYPRACOVAL	ZODP. PROJEKTANT
PLP Projektstav s.r.o. Rosice 336, 538 34 Rosice	Ing. Petr Hoffmann	Ing. Václav Pohorský tel. 776 850 534
INVESTOR Národní hřebčín Kladruby nad Labem, státní příspěvková organizace, č.p. 1, 53314 Kladruby nad Labem		
Stavební úpravy č.p. 122 na "Turistické centrum hřebčína Slatiňany"		
k.ú. Slatiňany [749796], par.č.st. 156, 63		
Profese: Architektonicko-stavební řešení		
Půdorys 1.PP - stávající stav		

FORMÁT	1×A4
DATUM	11 / 2017
STUPEŇ	DSP, DPS
MĚŘÍTKO 1:50	Č. VÝKRESU D.1.1.b.1