



SO 04 - VEGETAČNÍ VÝSADBY PODÉL TOKU měřítko 1:1000

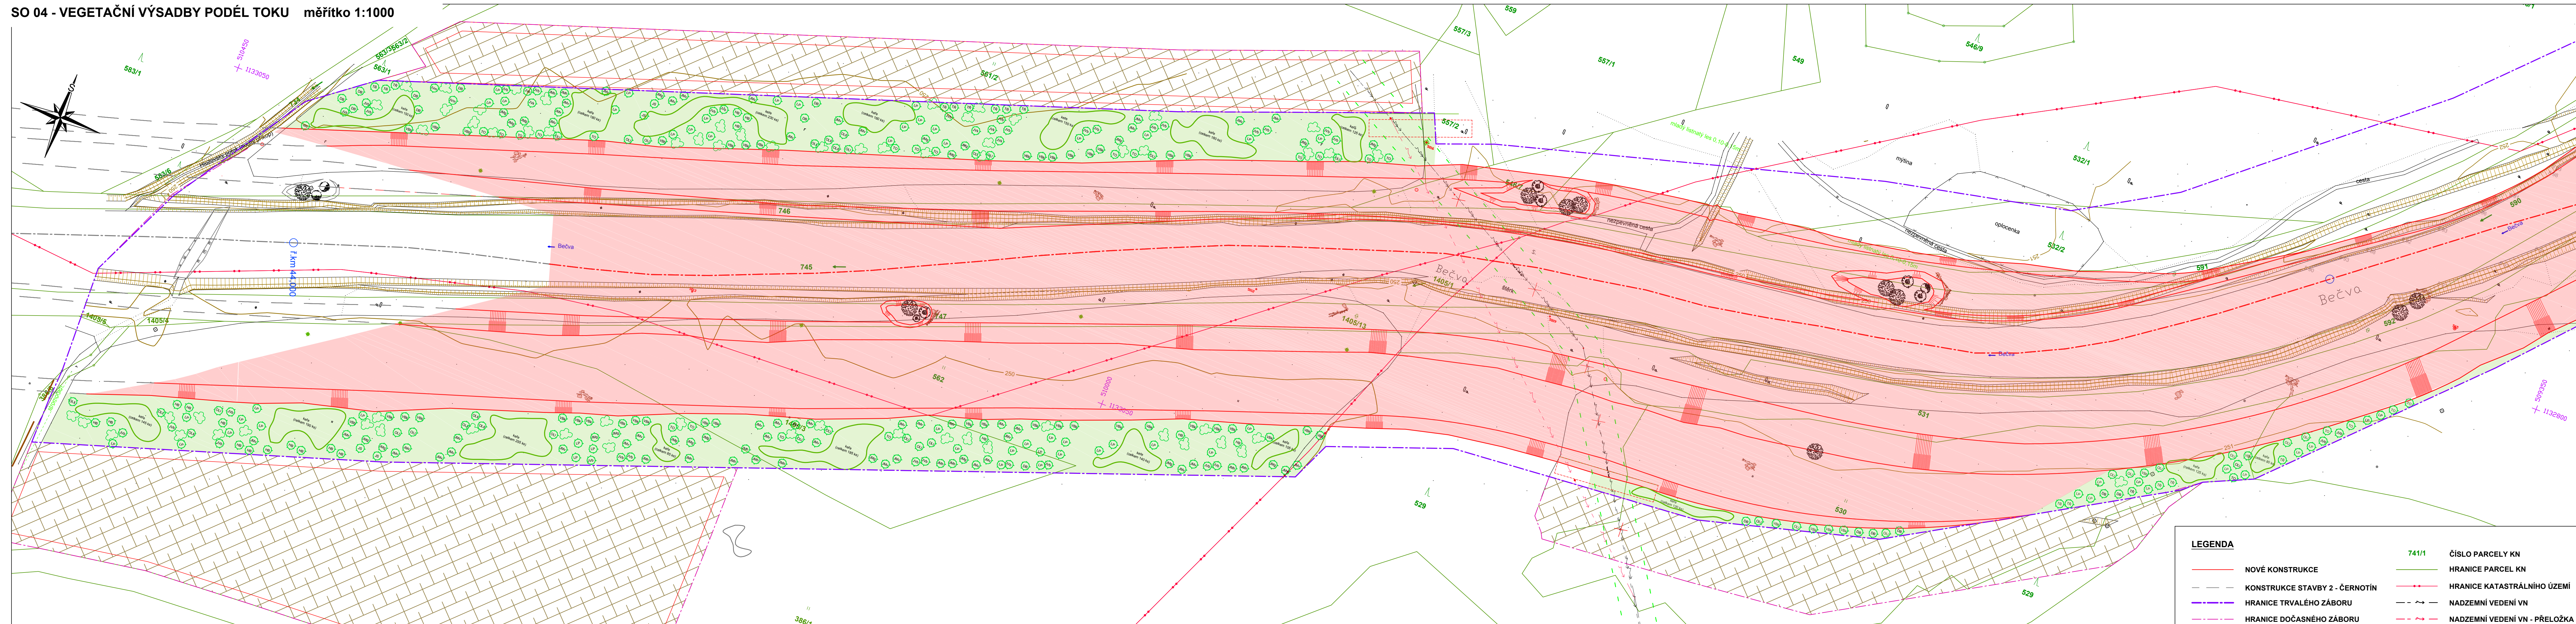

měřítko 1:1000

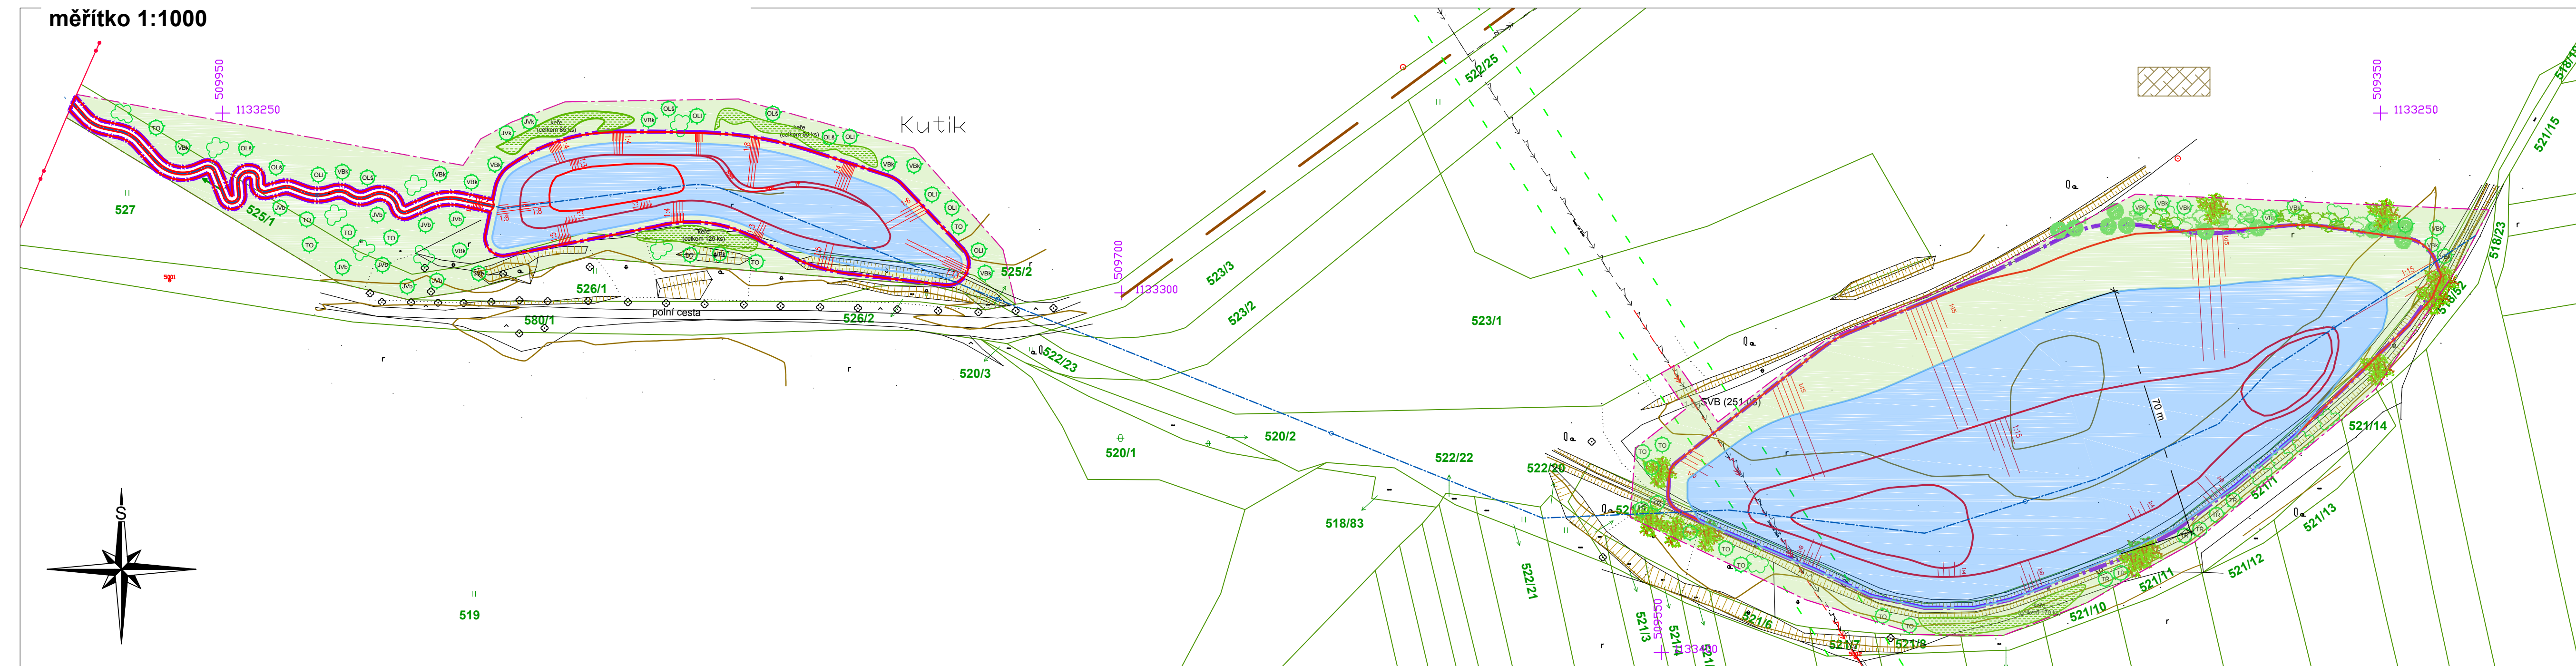

LEGENDA VÝSADBY:

- | | |
|----------------------------------------------|----------------------------------------|
| dub letní (<i>Quercus robur</i>) | oak leafhopper (<i>Alnus glabra</i>) |
| hahn obecný (<i>Carpinus betulus</i>) | oak leafhopper (<i>Alnus incana</i>) |
| žalstý ztepý (<i>Fraxinus excelsior</i>) | topol černý (<i>Populus nigra</i>) |
| borůvka babí (<i>Asclepias campestris</i>) | vřba bílá (<i>Salix alba</i>) |
| klest (<i>A. pseudocarpinus</i>) | vřba křehká (<i>S. fragilis</i>) |
| římský (<i>A. platanoles</i>) | |
| hloh habrůvský (<i>Ulmus minor</i>) | yvada klen (<i>S. nigra</i>) |
| hloh velký (<i>U. major</i>) | branký evropský |
| hloh japonský (<i>U. japonicus</i>) | hloh obecný |
| lipa srdčitá (<i>Tilia cordata</i>) | světlá křivka |
| leleční psací (<i>Prunus avium</i>) | leleční křivka |
| | kašna černá |

Výzkový systém Balt p.v.		Souřadný systém S-JTSK	
6			
5			
4			
3			
2			
1			
REVIZE	POPIS	DATUM	SCHVÁLIL

Sweco Hydroprojekt a.s. Ústředí Praha Tábořská 31, 140 16 Praha 4, Praha@sweco.cz; www.sweco.cz					
VYPRACOVAL	Ing. Brožová	HIP	Ing. Brožová	T. KONTROLA	Ing. Pavel
PROJEKTANT	Ing. Křimčíková	ŘEDITEL DIVIZE	Ing. Matějček	DATUM	7/2018
OBJEDNATEL	Povodí Moravy, s.p.			OKRES	Přerov
AKCE: Bečva, km 44,135 - 45,855 - revitalizace toku Skalička				ČÍSLO ZAKÁZKY	11-6342-0200
				STUPEŇ	DPS
				FORMÁT	12x44
				MĚŘITKO	1:1000
				ARCHIVNÍ ČÍSLO	013580/18/1
PŘÍLOHA: Podrobná situace SO 04				ČÍSLO PŘÍLOHY	D.1.4.2
					1

Tato dokumentace včetně všech příloh (s výjimkou dat poskytnutých objednatelem) je duševním vlastnictvím akciové společnosti Sweco Hydroprojekt a.s. Objednatel této dokumentace je oprávněn ji využít k účelům vyplývajícím z uzavřené smlouvy bez jakéhokoli omezení. Jiné osoby (jak fyzické, tak právnické) nejsou bez předchozího výslovného souhlasu objednatele oprávněny tuto dokumentaci ani její části jakkoli využívat, kopírovat (ani jiným způsobem rozmnožovat) nebo zpřístupnit dalším osobám. Poznámky: Podpisy zpracovatelů jsou připojeny pouze k výstisku číslo 01 nebo originálu přílohy (matrici).