



SITUACE PŘEHLEDNÁ M 1:10 000

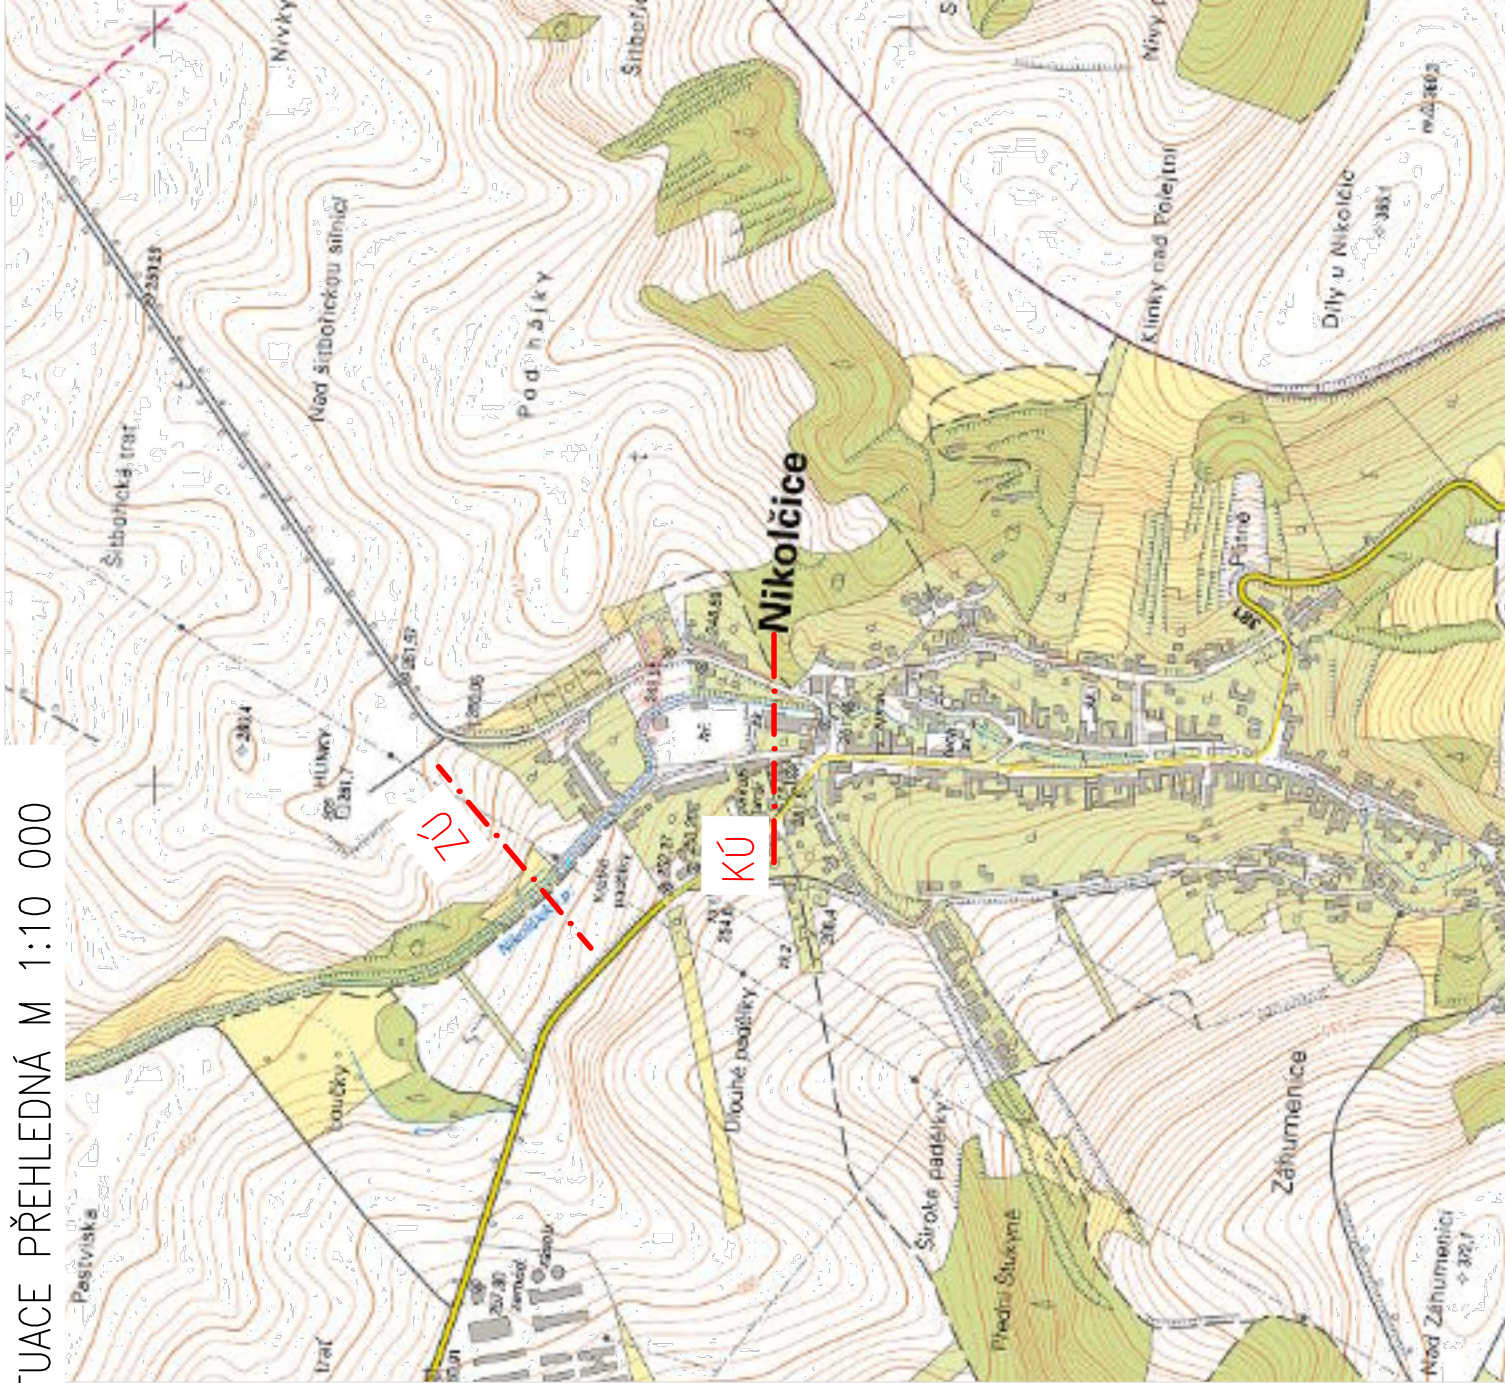

<div><div></div><div>Sicherova 1604/20, 198 00 Praha 9</div></div>		Legene s.r.o.	
Výkres č. C.1.2		Název výkresu SITUACE PŘEHLEDNÁ	
Měřítko 1 : 10 000		Stavba Nikolčický potok, ř. km 4,200 – 4,600, Nikolčice, oprava koryta	
Stupeň DOS			
Stav. úř. Hustopeče			
K. ú. Nikolčice		Místo stavby Nikolčice	Kraj Jihomoravský
Investor Povodí Moravy, s.p.		Adresa Dřevařská 11, 602 00 Brno	
Kreslil Ing. Tomáš Klement	Vypracoval Ing. Tomáš Klement	Odp. projektant Ing. Tomáš Bešta	Datum provedení prosinec 2017
		Paré č.	