


# SITUACE ŠIRŠÍCH VZTAHŮ M 1:50 000

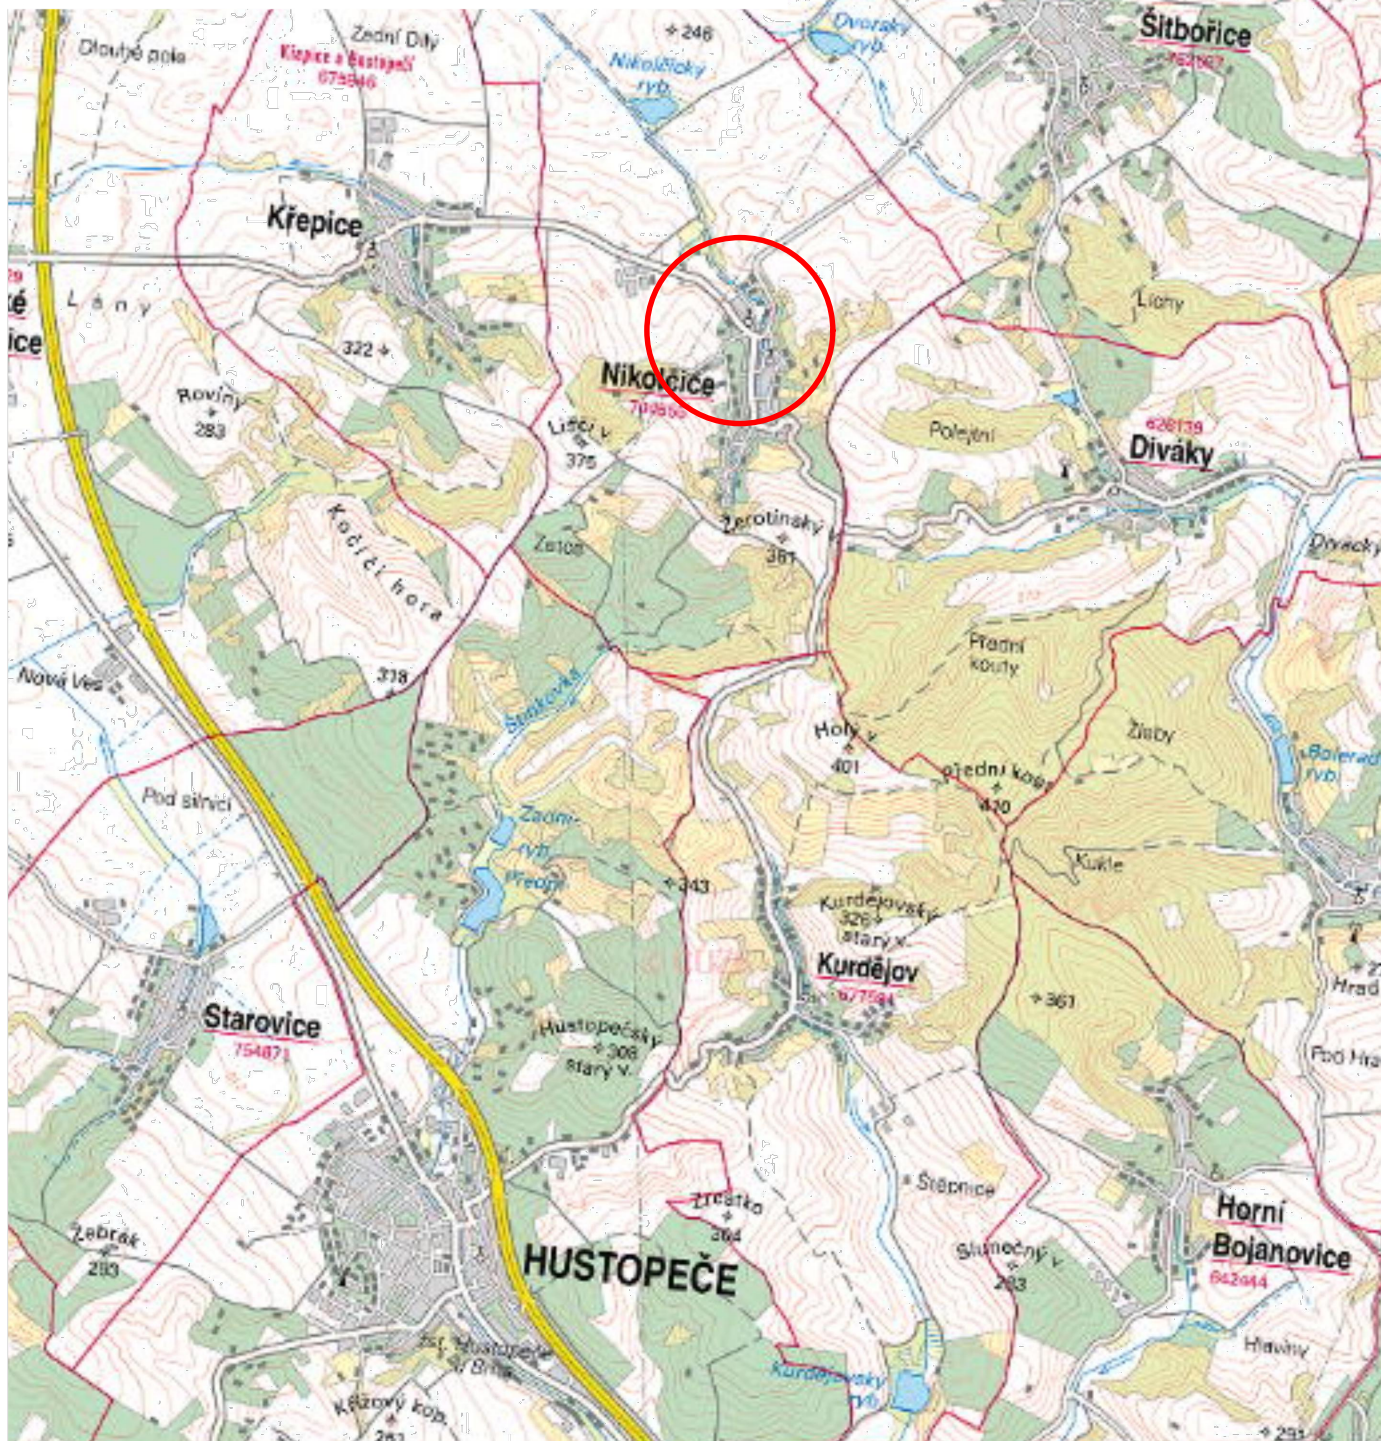

**Legene s.r.o.**

Sicherova 1604/20,  
198 00 Praha 9

Výkres č.

C.1.1

Název výkresu

**SITUACE ŠIRŠÍCH VZTAHŮ**

Měřítko

1 : 10 000

Stupeň

DOS

Stavba

Nikolčický potok, ř. km 4,200 – 4,600, Nikolčice,  
oprava koryta

Stav. úř.

Hustopeče

K. ú.

Nikolčice

Místo stavby

Nikolčice

Kraj

Jihomoravský

Investor

Povodí Moravy, s.p.

Adresa

Dřevařská 11, 602 00 Brno

Kreslil

Ing. Tomáš Klement

Vypracoval

Ing. Tomáš Klement

Odp. projektant

Ing. Tomáš Bešta

Datum provedení

prosinec 2017

Paré č.