


Žadatel:

Povodí Labe, státní podnik
Kunc Petr, Ing.
Víta Nejedlého 951
50003 Hradec Králové
IČ: 70890005

1340

Povodí Labe, státní podnik HRADEC KRÁLOVÉ				
Vodovody a kanalizace Pardubice, a.s.	29.09.2017	53647/2017/PLa		
Teplého 2014	Datum:			
530 02 PARDUBICE	Č.j.	17/41955		
listy	přílohy	spis. znak	sk. znak	lhůta
1	1	163		

10 bez příl. - TPO, 10^u

Evid. číslo žádosti
0000222261

Evid. číslo správce
0000000795

Důvod podání žádosti
Existence sítí

Žádám vás o vyjádření k technické infrastruktuře z výše uvedeného důvodu pro akci:
Jez Habrkovice, oprava dlažeb a odbahnění zdrže

Doplňkové informace:

Přílohy (názvy souborů příloh)

C.3 Situace organizace výstavby 1_1000.pdf

Způsob převzetí vyjádření: e-mailem

Poznámka:

Rekonstrukce stávajících dlažeb a odbahnění jezové zdrže, cca 500 m3.

S pozdravem

V

dne 25.9.2017 13:26

Kunc Petr, Ing.

Telefon: 495088789

Mobil:

Fax:

E-mail: kuncp@pla.cz

27. 09. 2017

VODOVODY A KANALIZACE PARDUBICE a.s.

středisko Přelouč
orientační zakres sítí

Vodovod
Orientační zakres potrubí
V zájmovém území se nenachází
zařízení v naší správě

Kanalizace
Orientační zakres potrubí
V zájmovém území se nenachází
zařízení v naší správě

..... vedoucí střediska

Tento orientační zakres neslouží jako podklad
pro územní nebo stavební řízení
O přesné vytyčení si požádejte středisko Přelouč
Trstenická 1490, tel.: 0457/619 113
Úřední hodiny pondělí 12 - 15, středa 8 - 11, 12 - 16

trvalý zábor stavby
dokladný zábor stavby méně než 1 rok
(obvod staveniště)
zařízení staveniště, depone
číslo popisné / parcelní číslo
zájmové parcely / číslo LV

stávající terén (hrana)
uprava terénu (hrana) - návrh
dlažby - návrh

el NN ČEZ
el VN ČEZ

PVSEK CETIN - pozemní síť

ZAKRESLENÍ INŽENÝRSKÝCH SÍTÍ POUZE ORIENTAČNÍ, PŘED ZAHÁJENÍM PRACÍ VYTÝČIT!
SOURADNÝ SYSTÉM JTSC
VÝSKOVÝ SYSTÉM BAL T PO VYROVNÁNÍ
KOTOVANO V MM

Ved. odd. proj. Ing. Petr VÁVRA
Zodp. proj. Ing. Petr KUNC
Kraj: Středočeský
Investor: Povodí Labe, státní podnik, Vláda Nejedlého 951, 500 03 Hradec Králové
Název akce:


Autor, Ing. Petr VÁVRA
Kreslil, Ing. Petr KUNC
Obec: Záběhův Labe, K.Ú.: Habrkovice

Jez Habrkovice,

oprava dlažeb a odbahnání zdiře

Příloha:

Situace organizace výstavby

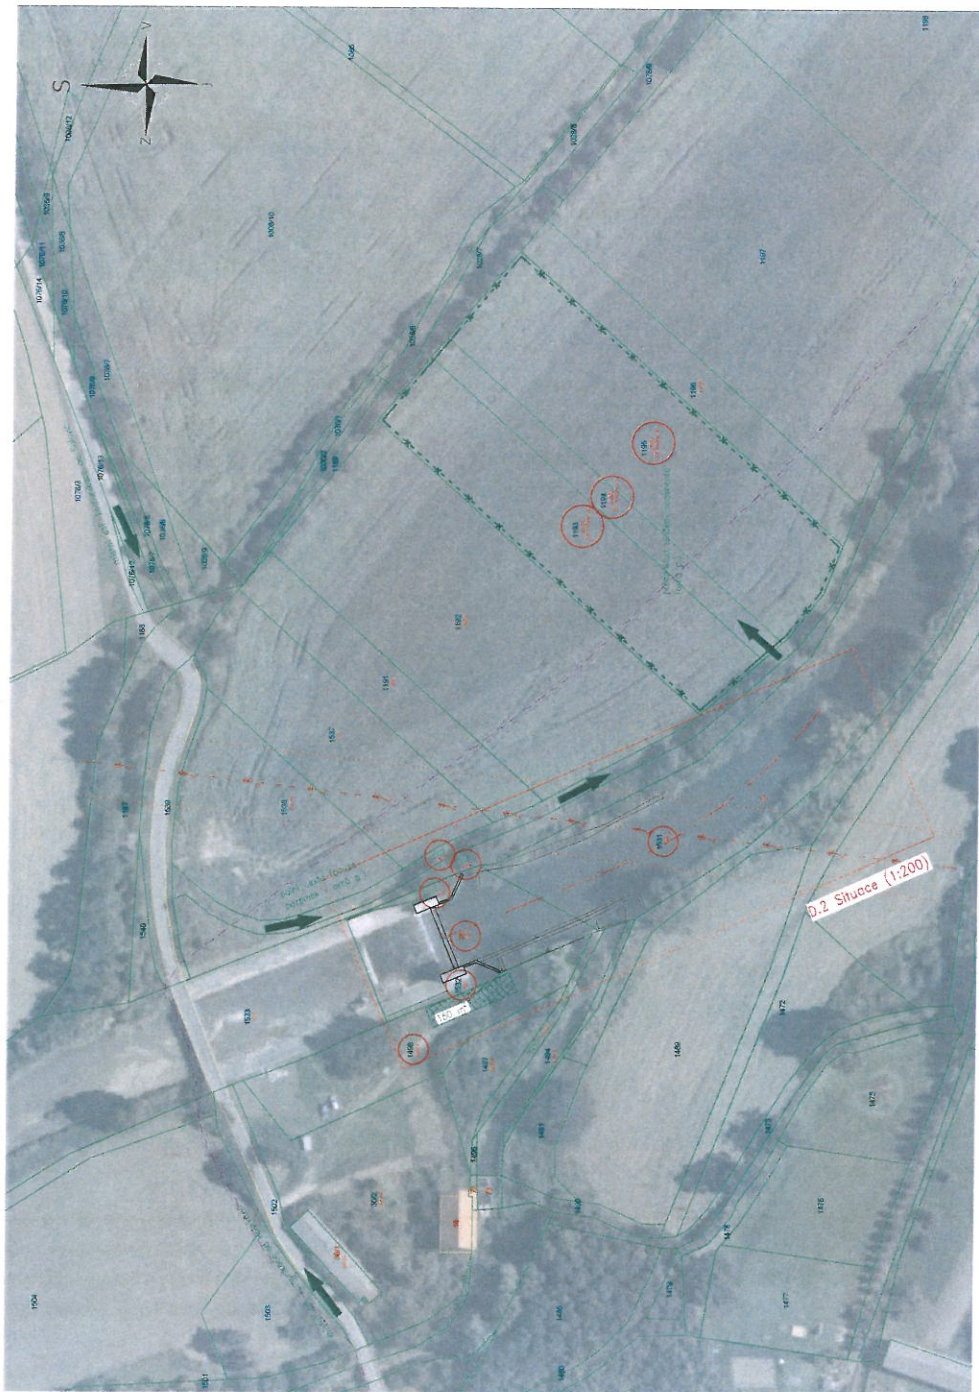

FORMAT 3x44



Datum
Stupeň
Poradové číslo
Číslo stavby
Č. přílohy

září 2017
DSJ

Měřítko
1 : 1000

C.3