


# Výkres zásuvkové skříně

Nadzemní zásuvková skříň

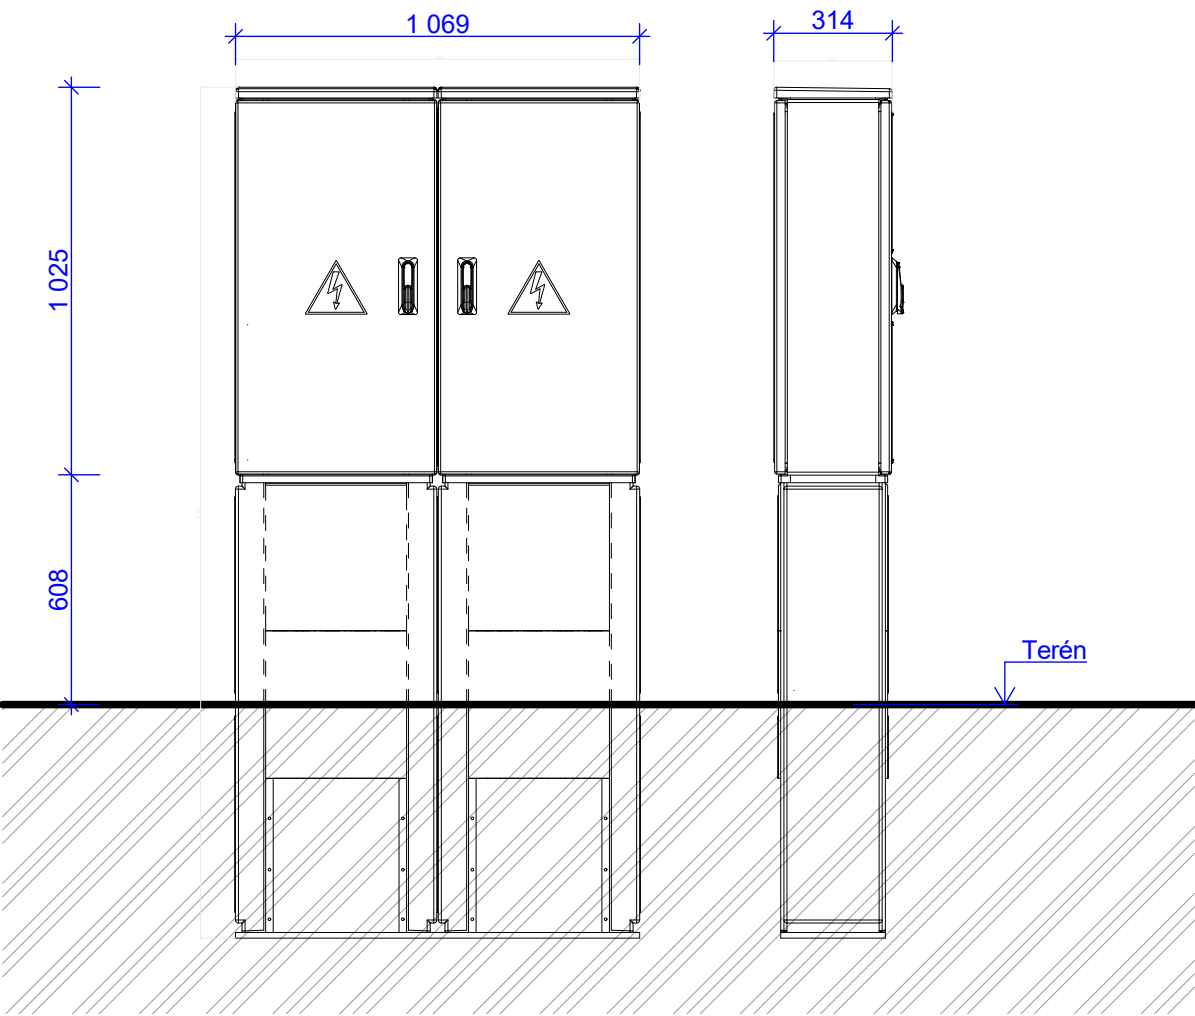

POZN.  
- Ocelová skříň z hliníkového plechu s povrchovou antikorozní úpravou z obou stran  
- Odstín sloupku bude upřesněn před realizací dle předloženého vzorku. Předpokládá se odstín zelené, nebo hnědé dle místních poměrů. Odstín odsouhlasí odbor Památkové péče Pardubického kraje

POZN.  
Před zahájením zemních prací je nezbytné vytýčení inženýrských sítí a následné vyznačení jejich polohy přímo v terénu stavby. V místech křížení je nutno provést sondy a zemní práce budou prováděny ručně!!!

Podzemní zásuvková skříň (šachta)



POZN.  
- vodotěsná šachta pro osazení ve volném terénu  
- betonový poklop 600×600 mm, uzamíkatelný  
- zatížitelnost poklopu D400 (7,5 t)  
- rozměr šachty 800×800 mm hl. 845 mm

**PLP**  
Projektstav s.r.o.

FORMÁT	2×A4
DATUM	09/2017
STUPEŇ	ÚŘ
MĚŘÍTKO 1:20, 1:1	Č. VÝKRESU D.2.1.4

ZHOTOVITEL	VYPRACOVAL	ZODP. PROJEKTANT
PLP Projektstav s.r.o. Rosice 336, 538 34 Rosice	Ing. Václav Pohorský	Ing. Václav Pohorský tel. 776 850 534
INVESTOR    Národní Hřebčín Kladruby nad Labem, s.p.o., Kladruby nad Labem 1, 533 14 Kladruby nad Labem		
Instalace sloupků zásuvkové skříně včetně svodů, datových a signálních kabelů k.ú. Kladruby nad Labem [665410], par.č. 894, 870, 873 a 872		
Profese:    Elektroinstalace		
Výkres zásuvkové skříně		