


VÝŠKOVÝ SYSTÉM BPV		SOUŘADNICOVÝ SYSTÉM JTSK	
GEODETICKÉ PODKLADY		GEMA – GEODETICKÉ PRÁCE	
		Frostava 340, 109 00 Praha 10	M: 720 363 203, T: 274 868 581
MĚŘIL:	ING. KATEŘINA JAROŠOVÁ	VYPRACOVAL:	ING. HELENA TROJÁKOVÁ
		VEDOUcí GEODET:	VLADIMÍR JAROŠ
NÁZEV ZAKÁZKY: VÝMOLA, VYŠEHOŘOVICE-KOZOVAZY, OPRAVA KORYTA, Ř.KM 6.900 A 8.600–9.000			
DRUH VÝKRESU: POLOHOPISNÝ A VÝŠKOPISNÝ PLÁN S001		OKRES:	PRAHA–VÝCHOD
		ČÍSLO ZAKÁZKY:	69/18
		MĚŘÍTKO:	1:200
		DATUM:	10.2018

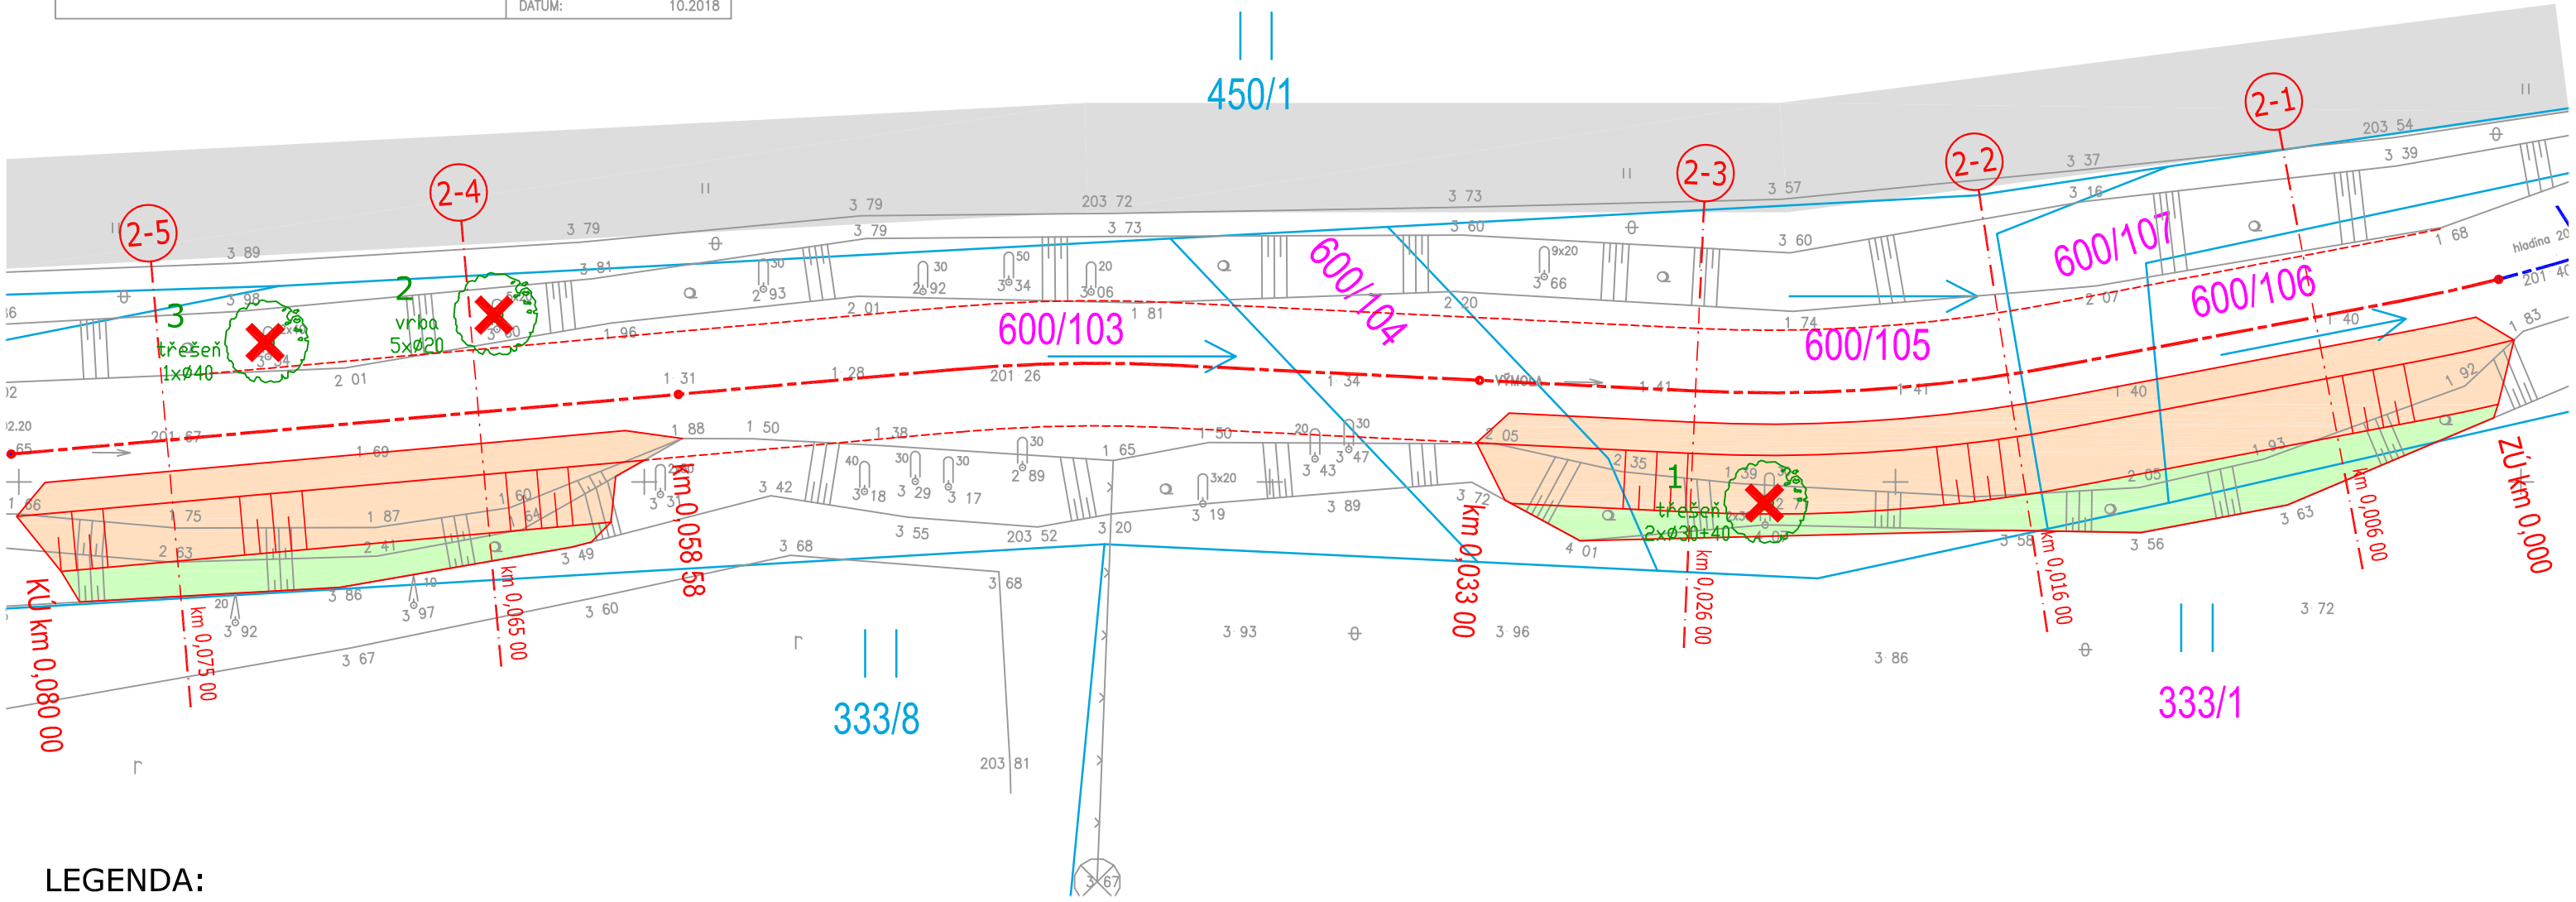

LEGENDA:

- OSA KORYTA VÝMOLY (dle zaměření)
- 0,123 45 PŘÍČNÉ ŘEZY, říční kilometr
- NAVRŽENÝ MANIPULAČNÍ PRUH

NAVRHOVANÉ OPRAVY

- ROVNANINA/PATKA Z LOMOVÉHO KAMENE
- OHUMUSOVÁNÍ, OSETÍ (vč. ZATRAVŇOVACÍ GEOTEXTILIE)

DEMOLICE, SANACE, KÁCENÍ DŘEVIN

- KÁCENÍ DŘEVIN; DRUH/PRŮMĚR

KATASTRÁLNÍ MAPA

- HRANICE POZEMKŮ DLE KN
- ČÍSLA PARCEL DLE KATASTRU NEMOVITOSTÍ
- STAVBOU DOTČENÉ POZEMKY (KORYTO p.)

Poznámka: Začátek úpravy (ZÚ) SO 02 ve staničení ř. km 0,000 odpovídá administrativnímu staničení správce toku cca ř. km 8,636.

SO 02 - nátrž Vyšehořovice 1

Zodpovědný projektant	Vypracoval	Technická kontrola	<div><div>multi aQua</div><div>MULTIAQUA s.r.o. VEVERKOVA 1343 500 02 HRADEC KRÁLOVÉ IČO: 60113111 TEL. +420 498 500 359 DIČ: CZ60113111 WWW.MULTIAQUA.CZ</div></div>	
Ing. Pavel Romášek	Ing. Pavel Romášek	Ing. Lubor Dítě		
Kraj: Středočeský	Obec: Vyšehořovice			
Investor: Povodí Labe, státní podnik, Váta Nejedlého 951, 500 03 Hradec Králové				
VÝMOLA, VYŠEHOŘOVICE-KOZOVAZY, OPRAVA KORYTA, ř. km 6,900 a 8,600-9,000			Stupeň	DSJ
			Datum	prosinec 2018
			Zakázkové číslo	M18/048
			Formát	2 x A4
Koordinační situace – SO 02			Měřítko: 1: 200	Číslo přílohy: C.2.2
			Předložená dokumentace je duševním vlastnictvím firmy Multiaqua s.r.o., Hradec Králové	