


# VN BOROTÍN II - REKONSTRUKCE

K.Ú. BOROTÍN U BOSKOVIC

PŘEHLEDNÁ SITUACE

M 1 : 50 000

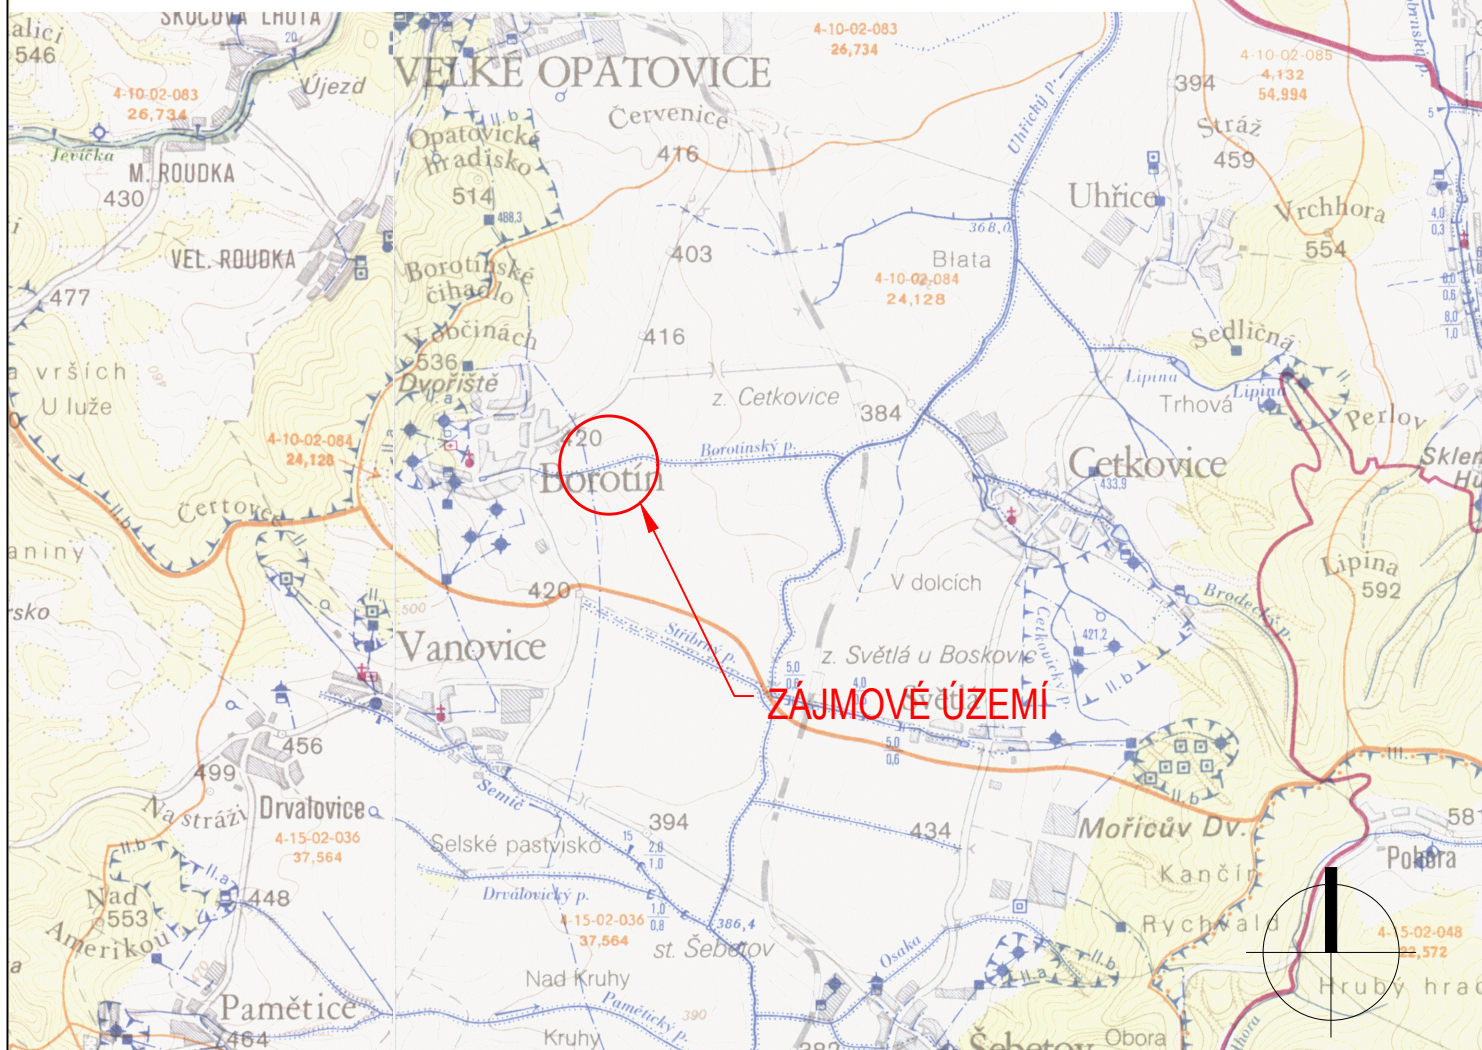

0 1 000 2 000 4 000 m



**POVODÍ MORAVY, a.s.**

Dřevařská 11, 602 00 Brno

IČ: 70890013, DIČ: CZ70890013

tel.: +420 541 637 111 e-mail: info@pmo.cz

OBJEDNATEL:  
CLIENT:

AUTORIZACE:  
AUTHORIZED BY:

ČÍSLO PARÉ:  
DOCUMENT SET NUMBER:

**Ing. Vít Pučálek**

M. Bureše 809, 572 01 Polička

IČ: 04373863, DIČ: CZ8208233528

tel.: +420 737 367 558 e-mail: v.pucalek@gmail.com

GENERÁLNÍ PROJEKTANT:  
GENERAL DESIGNER:

HLAVNÍ INŽENÝR PROJEKTU:  
CHIEF PROJECT MANAGER:

Ing. Vít Pučálek

NÁZEV AKCE:  
TITLE:

**VN BOROTÍN II  
REKONSTRUKCE**

PROJEKTANT:  
DESIGNER:

Ing. Vít Pučálek

ZAKÁZKA Č.:  
CONTRACT NO.:

18-05

DATUM:  
DATE:

10/2018

MĚŘÍTKO:  
SCALE:

1:50 000

STUPEŇ PD:  
PROJECT STATUS:

DPS

OBSAH:  
CONTENT:

PŘEHLEDNÁ SITUACE

ČÍSLO VÝKRESU:  
DRAWING NUMBER:

**C.1.**