



POŽERÁK - PŮDORYS
M 1 : 20

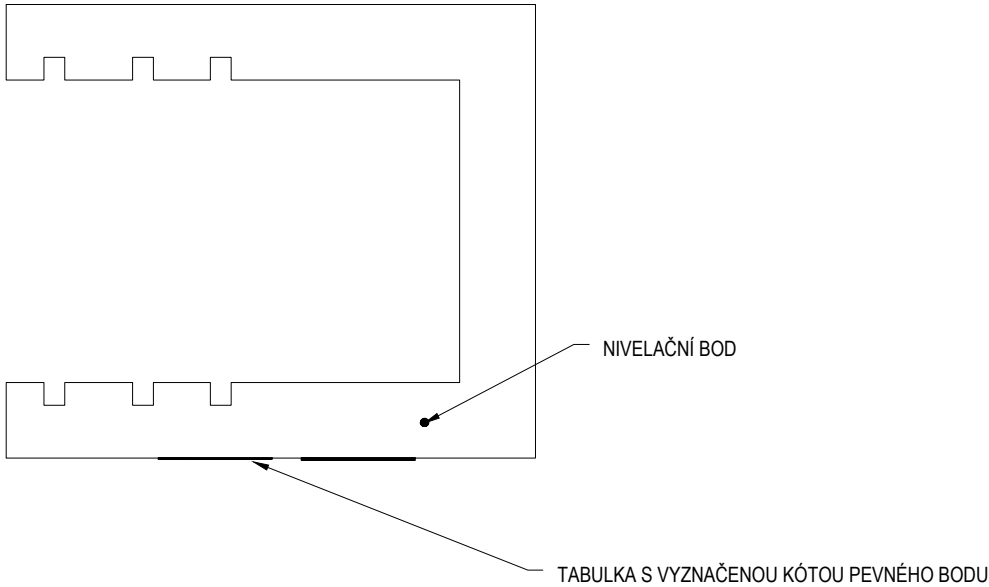

POŽERÁK - BOČNÍ POHLED
M 1 : 20

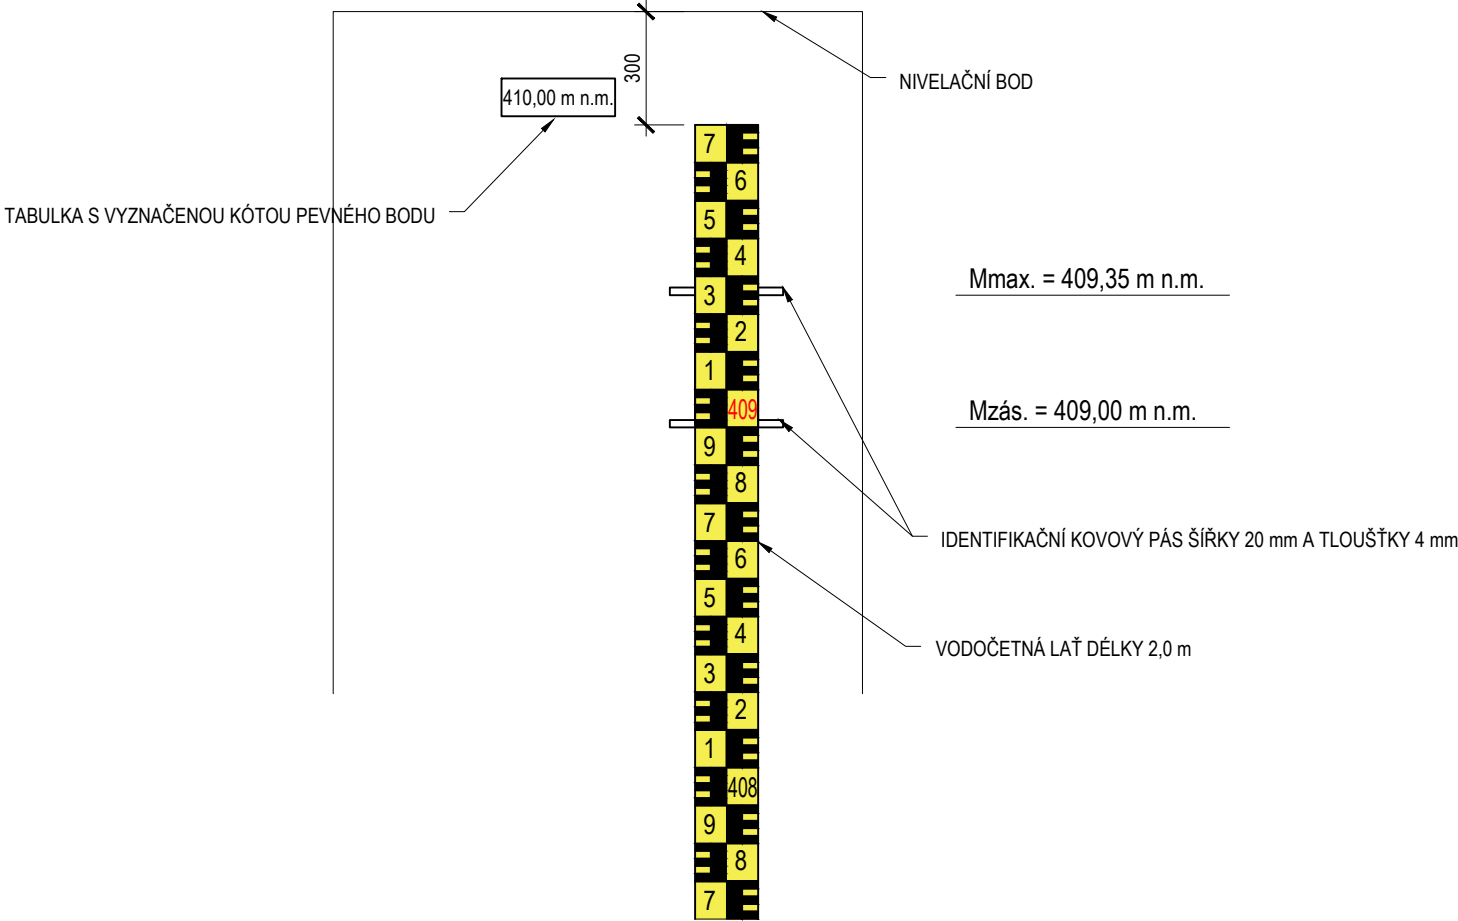

VN BOROTÍN II - REKONSTRUKCE



K.Ú. BOROTÍN U BOSKOVIC

VÝKRES VODOMĚRNÉ LATĚ A NIV. BODU
M 1 : 20

- POZNÁMKY - NIVELAČNÍ BOD:
1. NIVELAČNÍ BOD BUDE VYROBEN Z MASIVNÍ NEREZOVÉ TYČOVINY
 2. PRŮMĚR POUŽITÉ TYČOVINY BUDE 20 mm
 3. HORNÍ ČÁST NAD POVRCHEM BETONU BUDE KULOVĚ ZAOBLENA
 4. DÉLKA ZABETONOVANÉ ČÁSTI BUDE MIN. 500 mm
 5. TABULKA S VYZNAČENOU KÓTOU BUDE Z IDENTICKÉHO MATERIÁLU
 6. VYZNAČENÁ KÓTA BUDE V B.p.v. S PŘESNOSTÍ NA 2 DESETINNÁ MÍSTA
 7. TLOUŠŤKA MATERIÁLU TABULKY BUDE MIN. 5 mm
 8. VÝŠKA ČÍSLIC BUDE NA TABULCE MIN. 20 mm
 9. MATERIÁL PŘIPEVŇOVACÍCH PRVKŮ BUDE SHODNÝ S MATERIÁLEM TABULKY

- POZNÁMKY - VODOČETNÉ MÍSTO:
1. VODOČETNÁ LAŤ BUDE POUŽITA ČERNO-ŽLUTÁ, Z KOMPOZITNÍHO MATERIÁLU
 2. NULA ČTENÍ LATĚ BUDE OSAZENA NA ÚROVEŇ HLADINY ZÁSOBNÍHO PROSTORU
 3. DÉLKA LATĚ BUDE 2,0 m
 4. PŘES VODOČETNOU LAŤ BUDOU V ÚROVNI HLADINY ZÁSOBNÍHO PROSTORU A V ÚROVNI MAXIMÁLNÍ HLADINY OSAZENY PÁSY PŘESAHUJÍCÍ ŠÍŘKU LATĚ PO OBOU STRANÁCH O MIN. 50 mm
 5. KOVOVÉ PÁSY BUDOU MÍT ŠÍŘKU 20 mm A TLOUŠŤKU 4 mm
 6. PÁSY BUDOU VYROBENY Z NEREZOVÉ OCELI
 7. MATERIÁL PŘIPEVŇOVACÍCH PRVKŮ BUDE SHODNÝ S MATERIÁLEM PÁSŮ

B.p.v. S-JTSK

	POVODÍ MORAVY, a.s. Dřevařská 11, 602 00 Brno IČ: 70890013, DIČ: CZ70890013 tel.: +420 541 637 111 e-mail: info@pmo.cz	OBJEDNATEL: CLIENT:	AUTORIZACE: AUTHORIZED BY:
			ČÍSLO PARÉ: DOCUMENT SET NUMBER:
Ing. Vít Pučálek M. Bureše 809, 572 01 Polička IČ: 04373863, DIČ: CZ8208233528 tel.: +420 737 367 558 e-mail: v.pucalek@gmail.com		GENERÁLNÍ PROJEKTANT: GENERAL DESIGNER:	
			
NÁZEV AKCE: TITLE:	VN BOROTÍN II REKONSTRUKCE	HLAVNÍ INŽENÝR PROJEKTU: CHIEF PROJECT MANAGER:	Ing. Vít Pučálek
STAVEBNÍ OBJEKT: BUILDING PART:		PROJEKTANT: DESIGNER:	Ing. Vít Pučálek
		ZAKÁZKA Č.: CONTRACT NO.:	18-05
		DATUM: DATE:	10/2018
OBSAH: CONTENT:	VÝKRES VODOMĚRNÉ LATĚ A NIV. BODU	MĚŘÍTKO: SCALE:	1 : 20
		STUPEŇ PD: PROJECT STATUS:	DPS
		ČÍSLO VÝKRESU: DRAWING NUMBER:	D.10.