


OPRAVA SPÁROVÁNÍ 70% (29,53 X 0,7) = 20,67 M2

OPRAVA SPÁROVÁNÍ 50% (44,94 X 0,5) = 22,47 M2


OPRAVA SPÁROVÁNÍ 50% (24,75 X 0,5) = 12,375 M2

POHLED NA ZED'

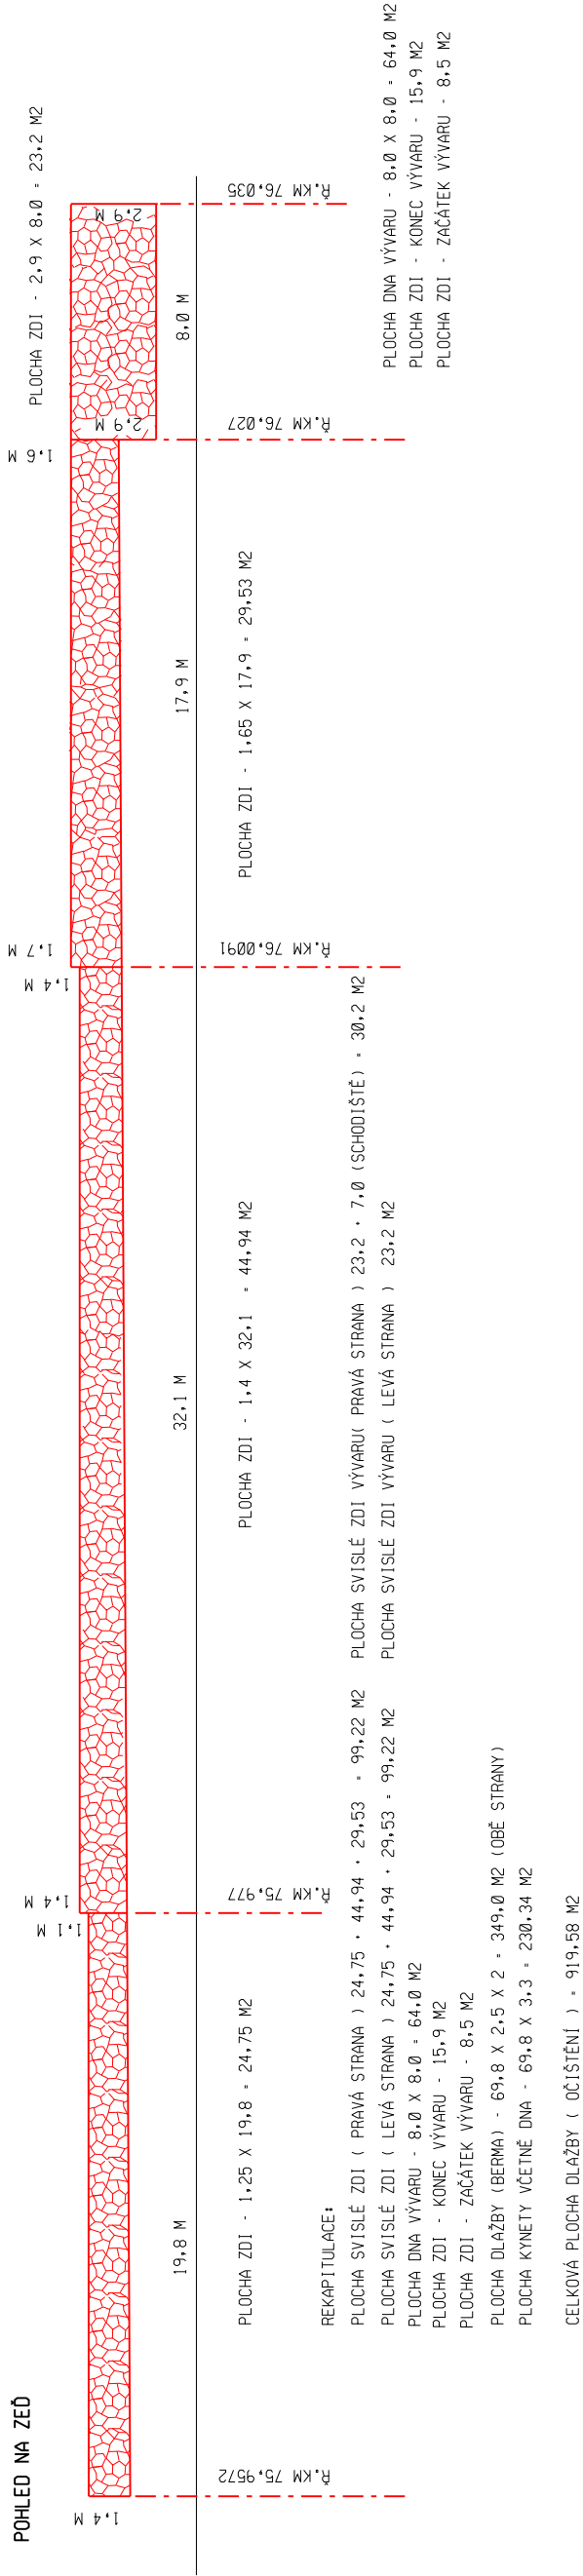

PŮDORYS

PROSTOR VÝVARU

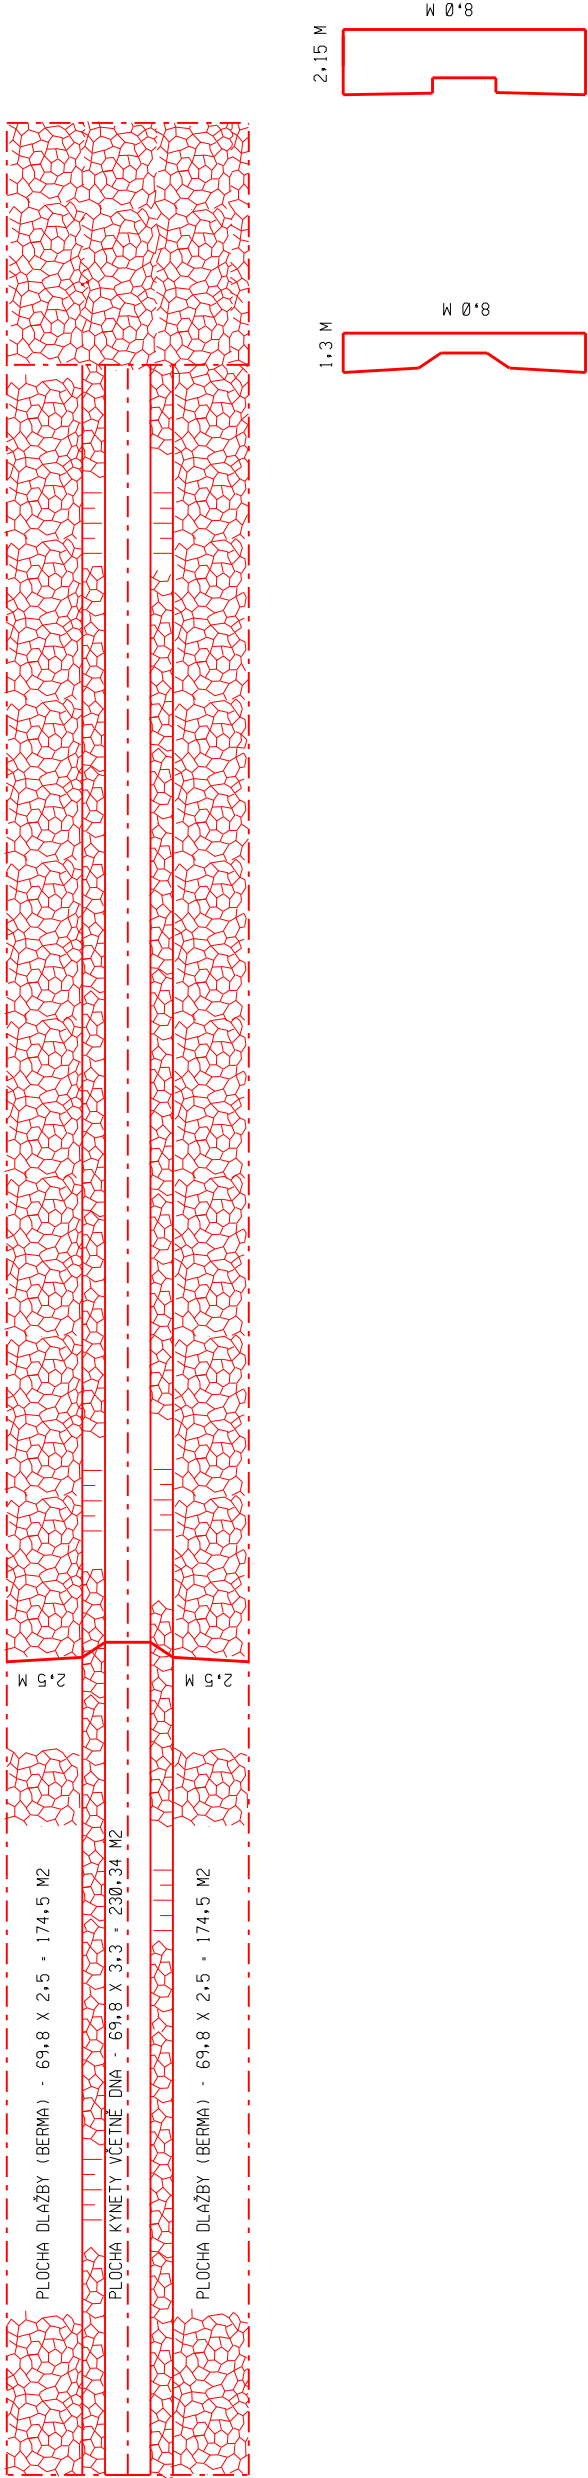

MĚŘÍTKO: 1:250

D.2.4. OPRAVA OPEVNĚNÍ