


VD MŠENO OPRAVA KORUNY HRÁZE
PODROBNÁ SITUACE STAVBY - ČÁST 1
M 1 : 100

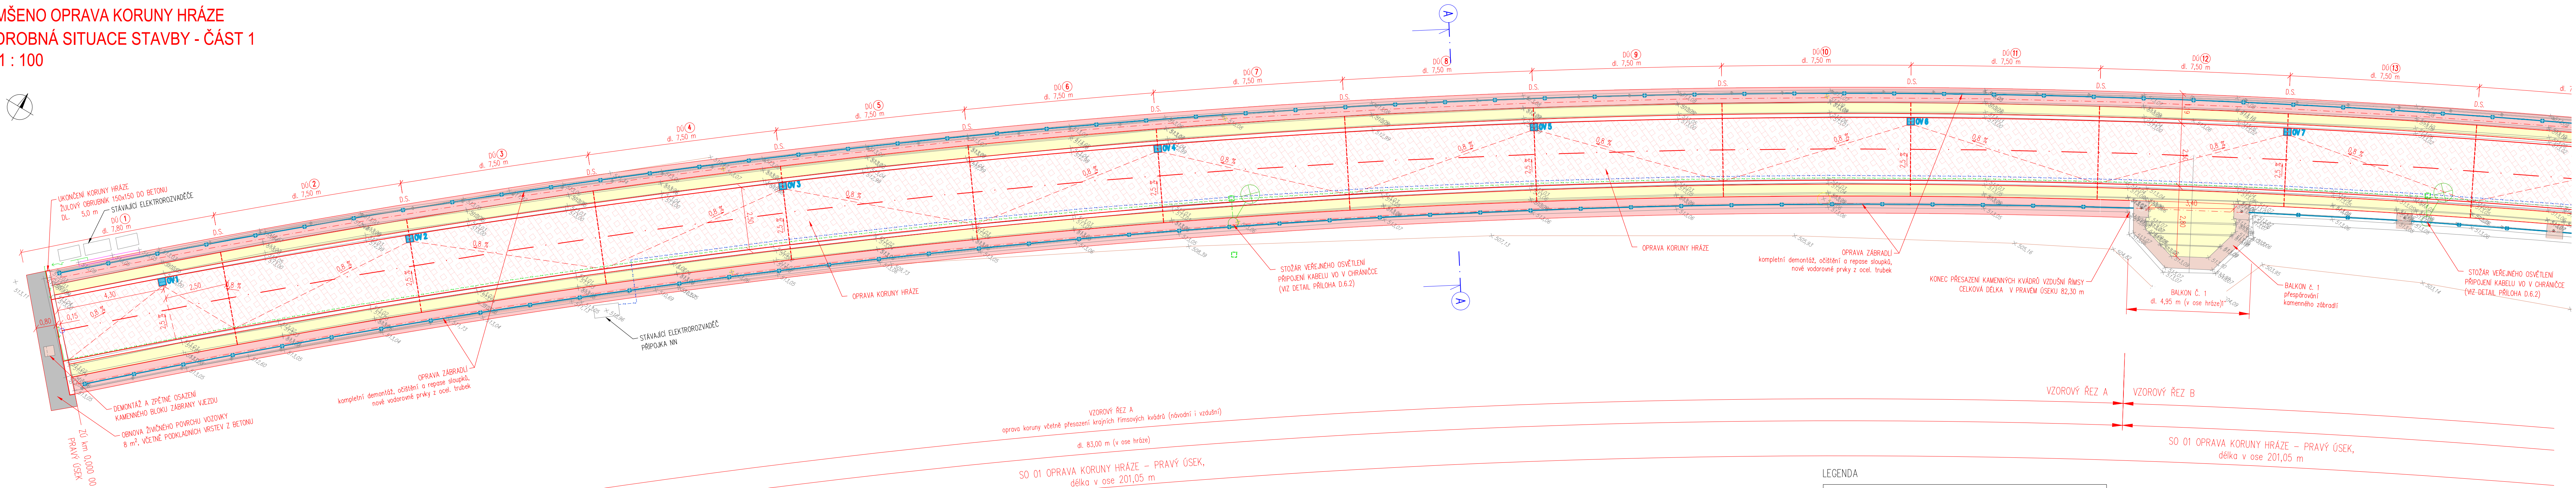

LEGENDA

- ROZEBRÁNÍ A NOVÉ ULOŽENÍ KRAJNÍCH ŘÍMSOVÝCH KVÁDRŮ (návodní i vzdušní strana)
- ROZEBRÁNÍ A NOVÉ ULOŽENÍ ŽULOVÝCH DESEK CHODNÍKŮ (návodní i vzdušní strana)
- ROZEBRÁNÍ DLAŽBY VOZOVKY DO ŠD, NOVÉ ULOŽENÍ DLAŽBY DO ŠD (návodní i vzdušní strana)
- ROZEBRÁNÍ ŽULOVÝCH OBRUB, NOVÉ ULOŽENÍ ŽULOVÝCH OBRUB DO BETONU (návodní i vzdušní strana)
- STÁVAJÍCÍ KAMENNÉ SLOPKY ZÁBRADLÍ A BALKONŮ – OPRAVA SPÁROVÁNÍ
- OPRAVA ZÁBRADLÍ – NOVÉ VODOROVNÉ PRVKY A REPASE SLOUPKŮ
- MOSTNÍ ODVODŇOVAČ DN150, 300x300 mm
- VEDENÍ KABELU VO V PVC CHRÁNIČCE
- VEDENÍ KABELU SÍLOVÝCH A OVLÁDACÍCH KABELŮ V PVC CHRÁNIČCE VČETNĚ REZERVNÍ CHRÁNIČKY

SOUŘADNICOVÝ SYSTÉM: S-JTSK

VÝŠKOVÝ SYSTÉM: Balt p.v.

HG partner s.r.o.
Smetanova 200, 250 82 Úvaly
www.hgpartner.cz
Telefon: 246 082 015
777 161 198
e-mail: vrzak@hgpartner.cz

Paré 6.:

Investor: Povodí Labe, státní podnik, Víta Nejedlého 951, 500 03 Hradec Králové
Odpovědný projektant: Ing. Michal Dvořák
Vypracoval: Ing. Michal Dvořák
Akce: VD Mšeno, oprava koruny hráze bez přemostění přelivu
Stupeň: DSJ
Č. zakázky: H-17/016

Název části: DOKUMENTACE OBJEKTŮ
Část: D

Příloha: PODROBNÁ SITUACE - ČÁST 1
Měřítko: 1:100
Č. přílohy: D.2.1