


VD MŠENO OPRAVA KORUNY HRÁZE

SITUACE ŠIRŠÍCH VZTAHŮ

M 1:50 000

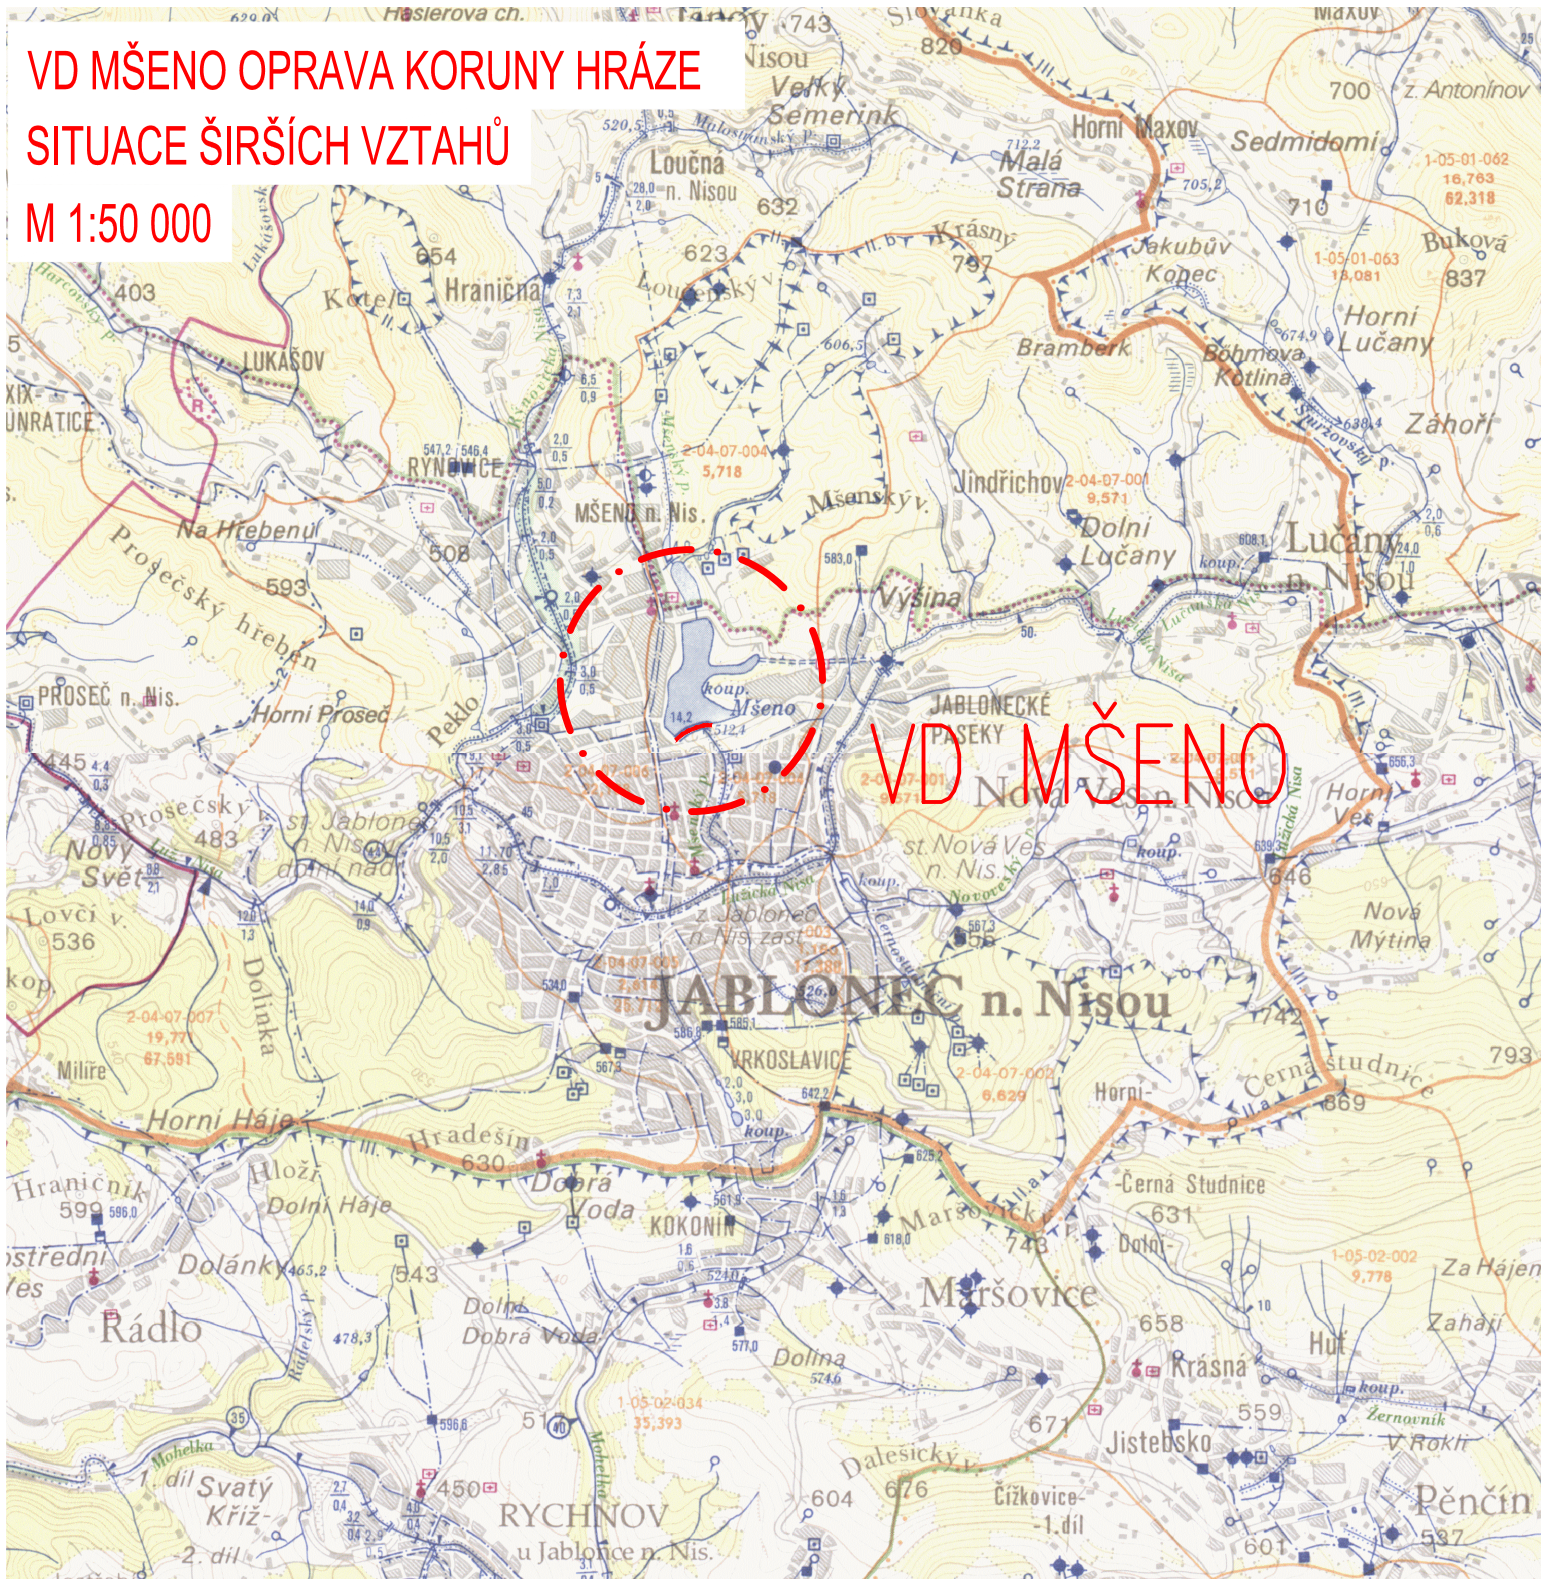

HG partner s.r.o.

Smetanova 200, 250 82 Úvaly
www.hgpartner.cz

Telefon: 246 082 015

777 161 198

e-mail: vrzak@hgpartner.cz

Paré č.:

Investor: Povodí Labe, státní podnik, Víta Nejedlého 951, 500 03 Hradec Králové

Počet A4:

1

Odpovědný projektant: Ing. Michal Dvořák

Datum:

08/2017

Vypracoval: Ing. Michal Dvořák

Č. stavby:

139160001

Akce:

VD Mšeno, oprava koruny hráze bez přemostění přelivu

Stupeň:

DSJ

Č. zakázky:

H-17/016

Název části:

SITUAČNÍ VÝKRESY

Část:

C

Příloha:

SITUAČNÍ VÝKRES ŠIRŠÍCH VZTAHŮ

Měřítko:

1:50 000

Č. přílohy:

C.1