


VODOHOSPODÁŘSKÁ MAPA ČR

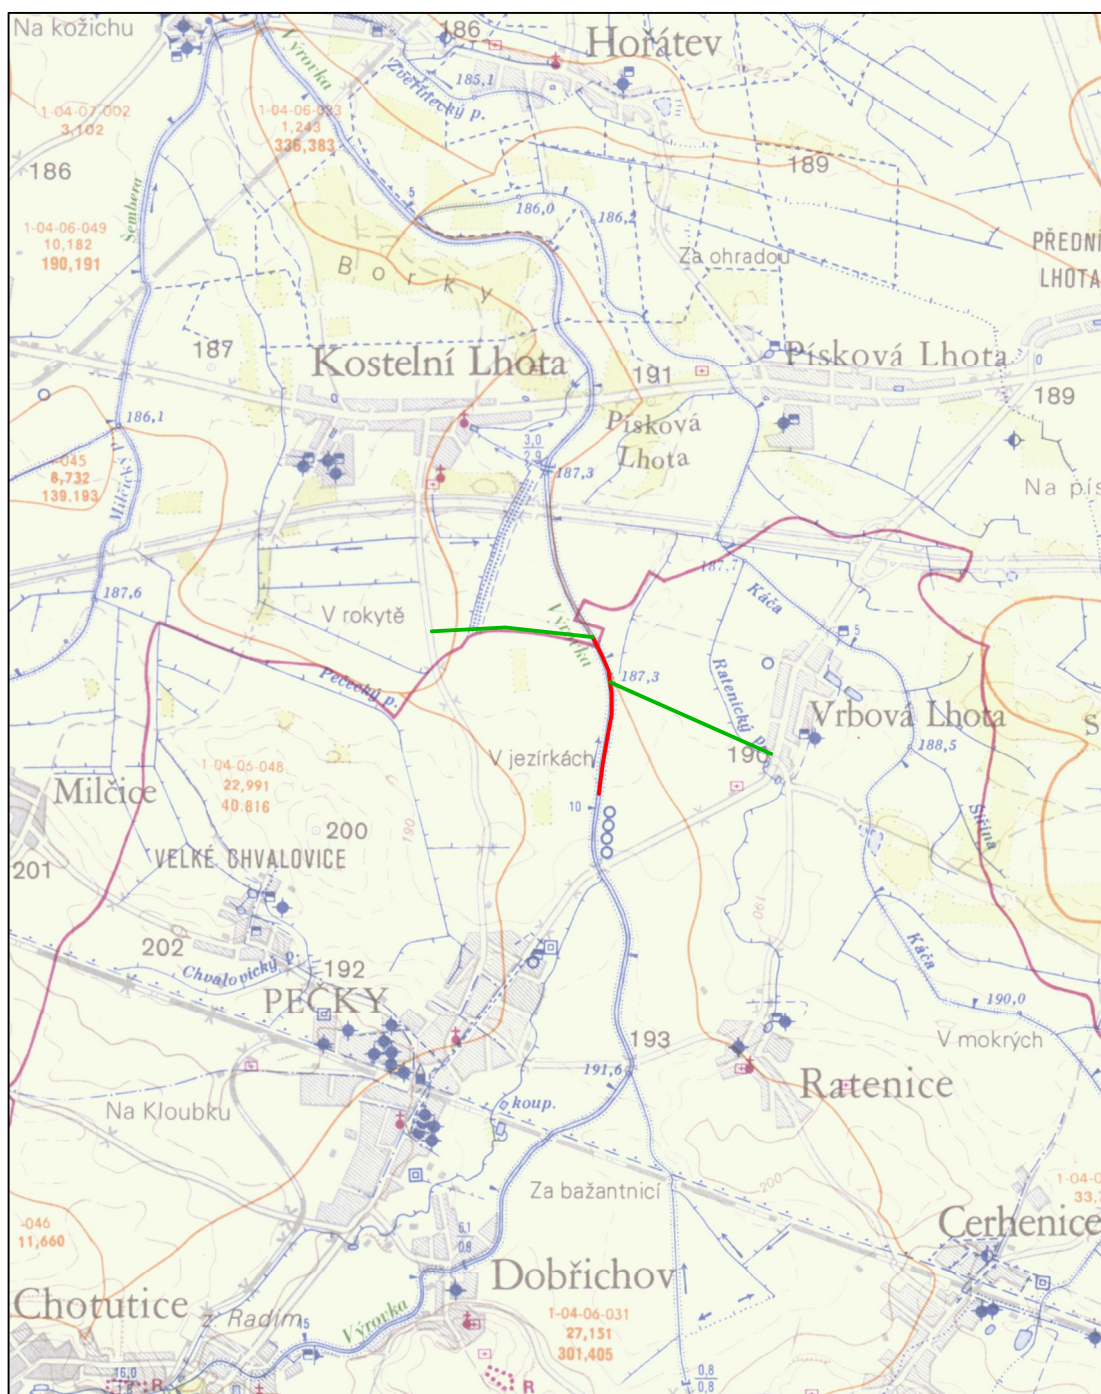

LEGENDA

— dotčený úsek toku

— přístup k LB a PB

 aquatest Geologická 4, Praha 5 +420 234 607 111 aquatest@aquatest.cz www.aquatest.cz	Projektant: Ing. Helena Ptáčková, Ph.D.	
	Odpovědný projektant: Ing. Helena Ptáčková, Ph.D.	
	Investor: Povodí Labe, s.p. Víta Nejedlého 951/8, 500 03 Hradec Králové	
	Místo: k.ú. Vrbová Lhota, k.ú. Kostelní Lhota, k.ú. Pečky	
Akce: Výchovka, Vrbová Lhota oprava koryta a údržba porostů, ř.km 8,500 - 10,000	Číslo zakázky: 241 180 163 000	
	Datum: 12/2018	Č.paré:
	Příloha: C.1.1	
Výkres: SITUACE ŠIRŠÍCH VZTAHŮ	Stupeň dok.: DPS	
	Měřítko: 1:50 000	