




ŘEZ 1-1'  
současný stav

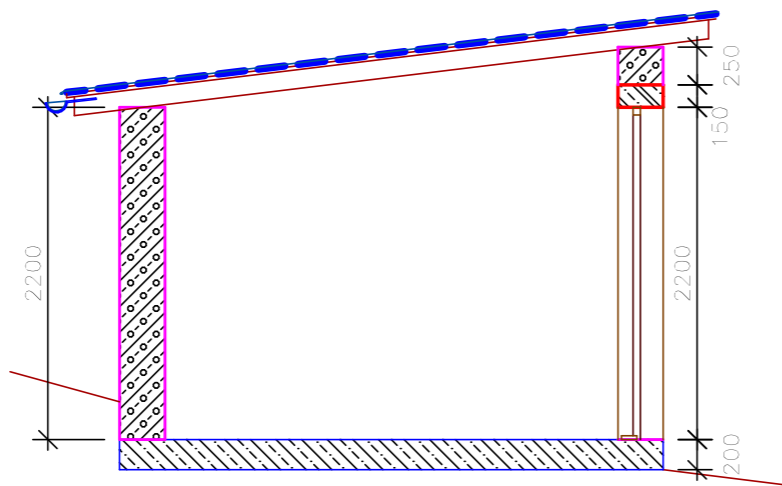

PŮDORYS  
současný stav

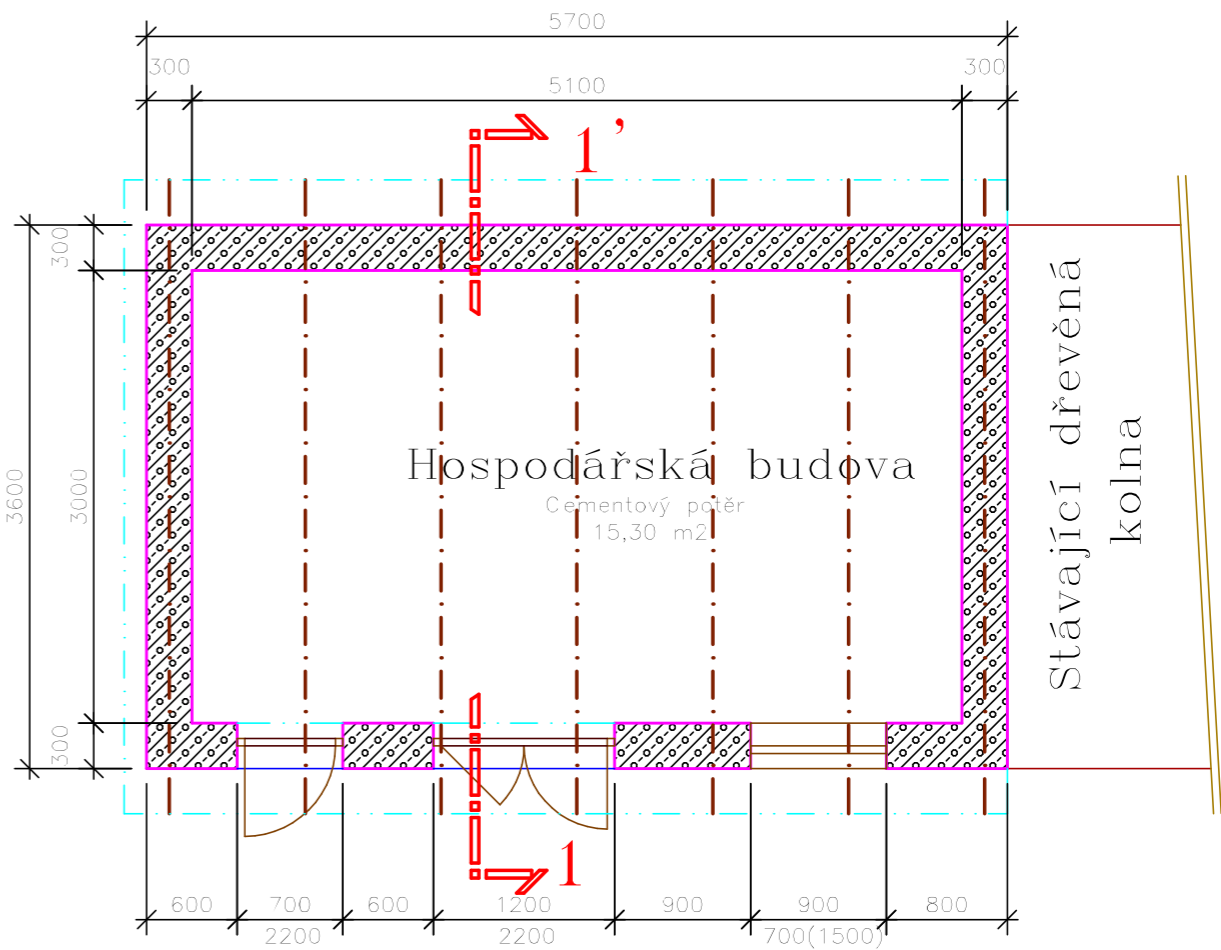

 Zdivo z lehčených plynosilikátových tvárnic

Vypracoval:	Kreslil:	Zodp. proj:	Vedoucí:	 POVODÍ OHŘE, s.p. Bezručova 4219 CHOMUTOV	
Ing. Slabyhoud P.	Ing. Slabyhoud P.	Ing. Slabyhoud P.	Ing. Fošumpaurová Ph.D.		
OU: Mariánské Lázně		Kraj: Karlovarský			
Stavebník: Povodí Ohře, s.p. CHOMUTOV				Formát: 2 A4	
VD Mariánské Lázně-rekonstrukce hospodářské budovy Provoz Cheb, Závod Karlovy Vary				Datum: 12/2018	
				Účel: DSJ	
				Č.zakázky: 502179	
				Arch.č. Q 5/2018	
Půdorys a řez - současný stav				Měřítko: 1:50	č.výkr. D1