


PŘEKLADY  
návrh





Překlad HELUZ 23,8 Nosný keramický překlad systémový, předepsané únosnosti (možno nahradit jiným systémem, např. POROTHERM), obdobně cihelné tvarovky.

ZÁKLADY  
návrh

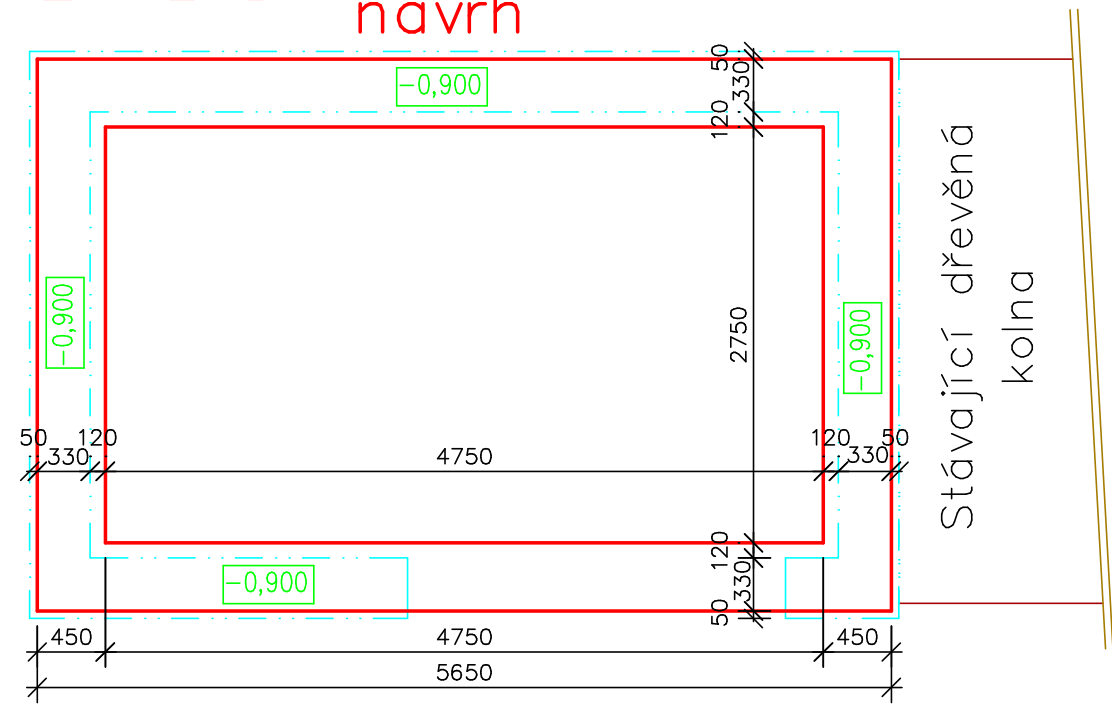

STŘECHA  
návrh

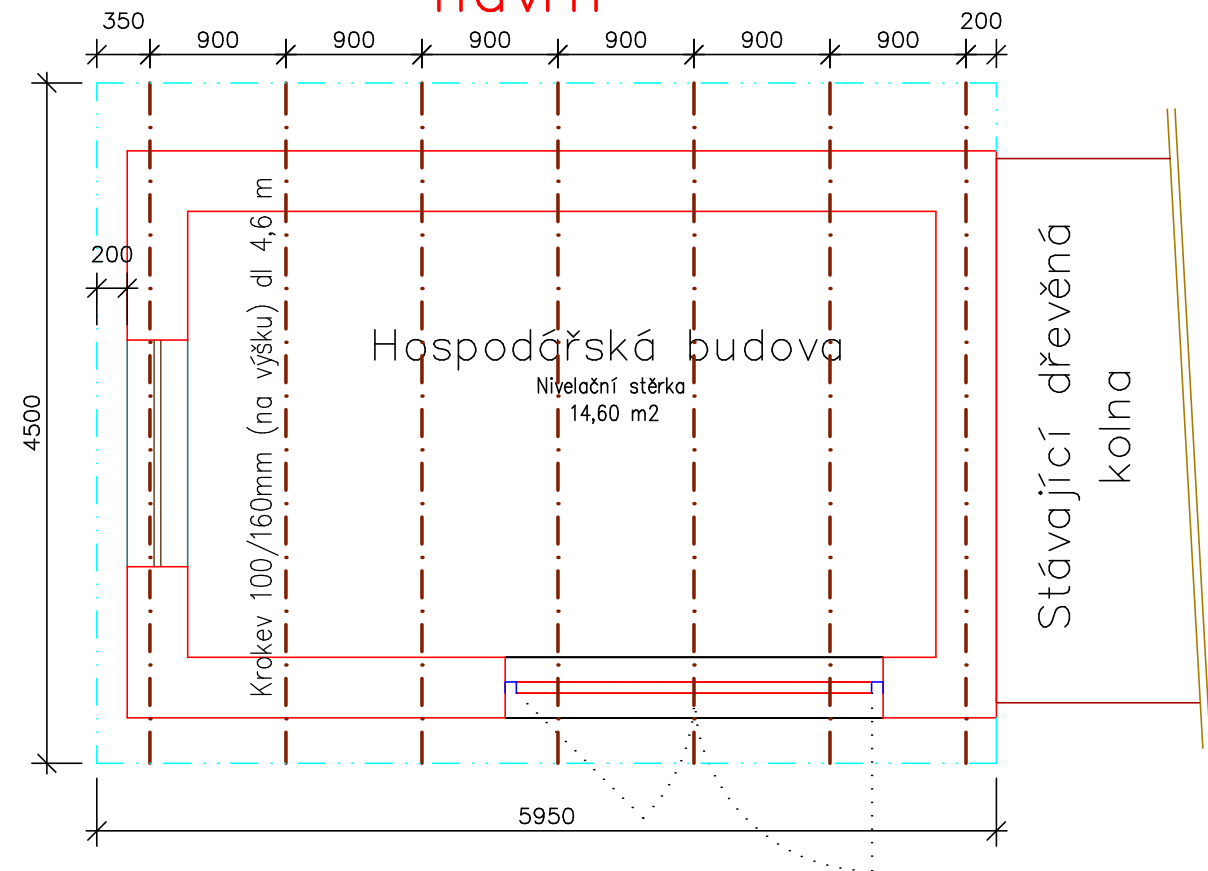

|   |                   |                   |                         |   |
|---|-------------------|-------------------|-------------------------|---|
| Vypracoval:   | Kreslil:          | Zodp. proj:       | Vedoucí:                |  POVODÍ OHŘE, s.p.<br>Bezručova 4219<br>CHOMUTOV |
| Ing. Slabyhoud P.   | Ing. Slabyhoud P. | Ing. Slabyhoud P. | Ing. Fošumpaurová Ph.D. |   |
|   |                   |                   |                         |   |
| OU: Mariánské Lázně   | Kraj: Karlovarský |                   |                         |   |
| Stavebník: Povodí Ohře, s.p. CHOMUTOV   |                   |                   |                         | Formát: 2 A4  |
| VD Mariánské Lázně-rekonstrukce hospodářské budovy<br>Provoz Cheb, Závod Karlovy Vary |                   |                   |                         | Datum: 12/2018  |
|   |                   |                   |                         | Účel: DSJ   |
|   |                   |                   |                         | Č.zakázky: 502179   |
|   |                   |                   |                         | Arch.č. Q 5/2018  |
| Půdorys - konstrukce základů, překladů a střechy                                      |                   |                   |                         | Měřítko: 1:50<br>č.výkr. D4   |