


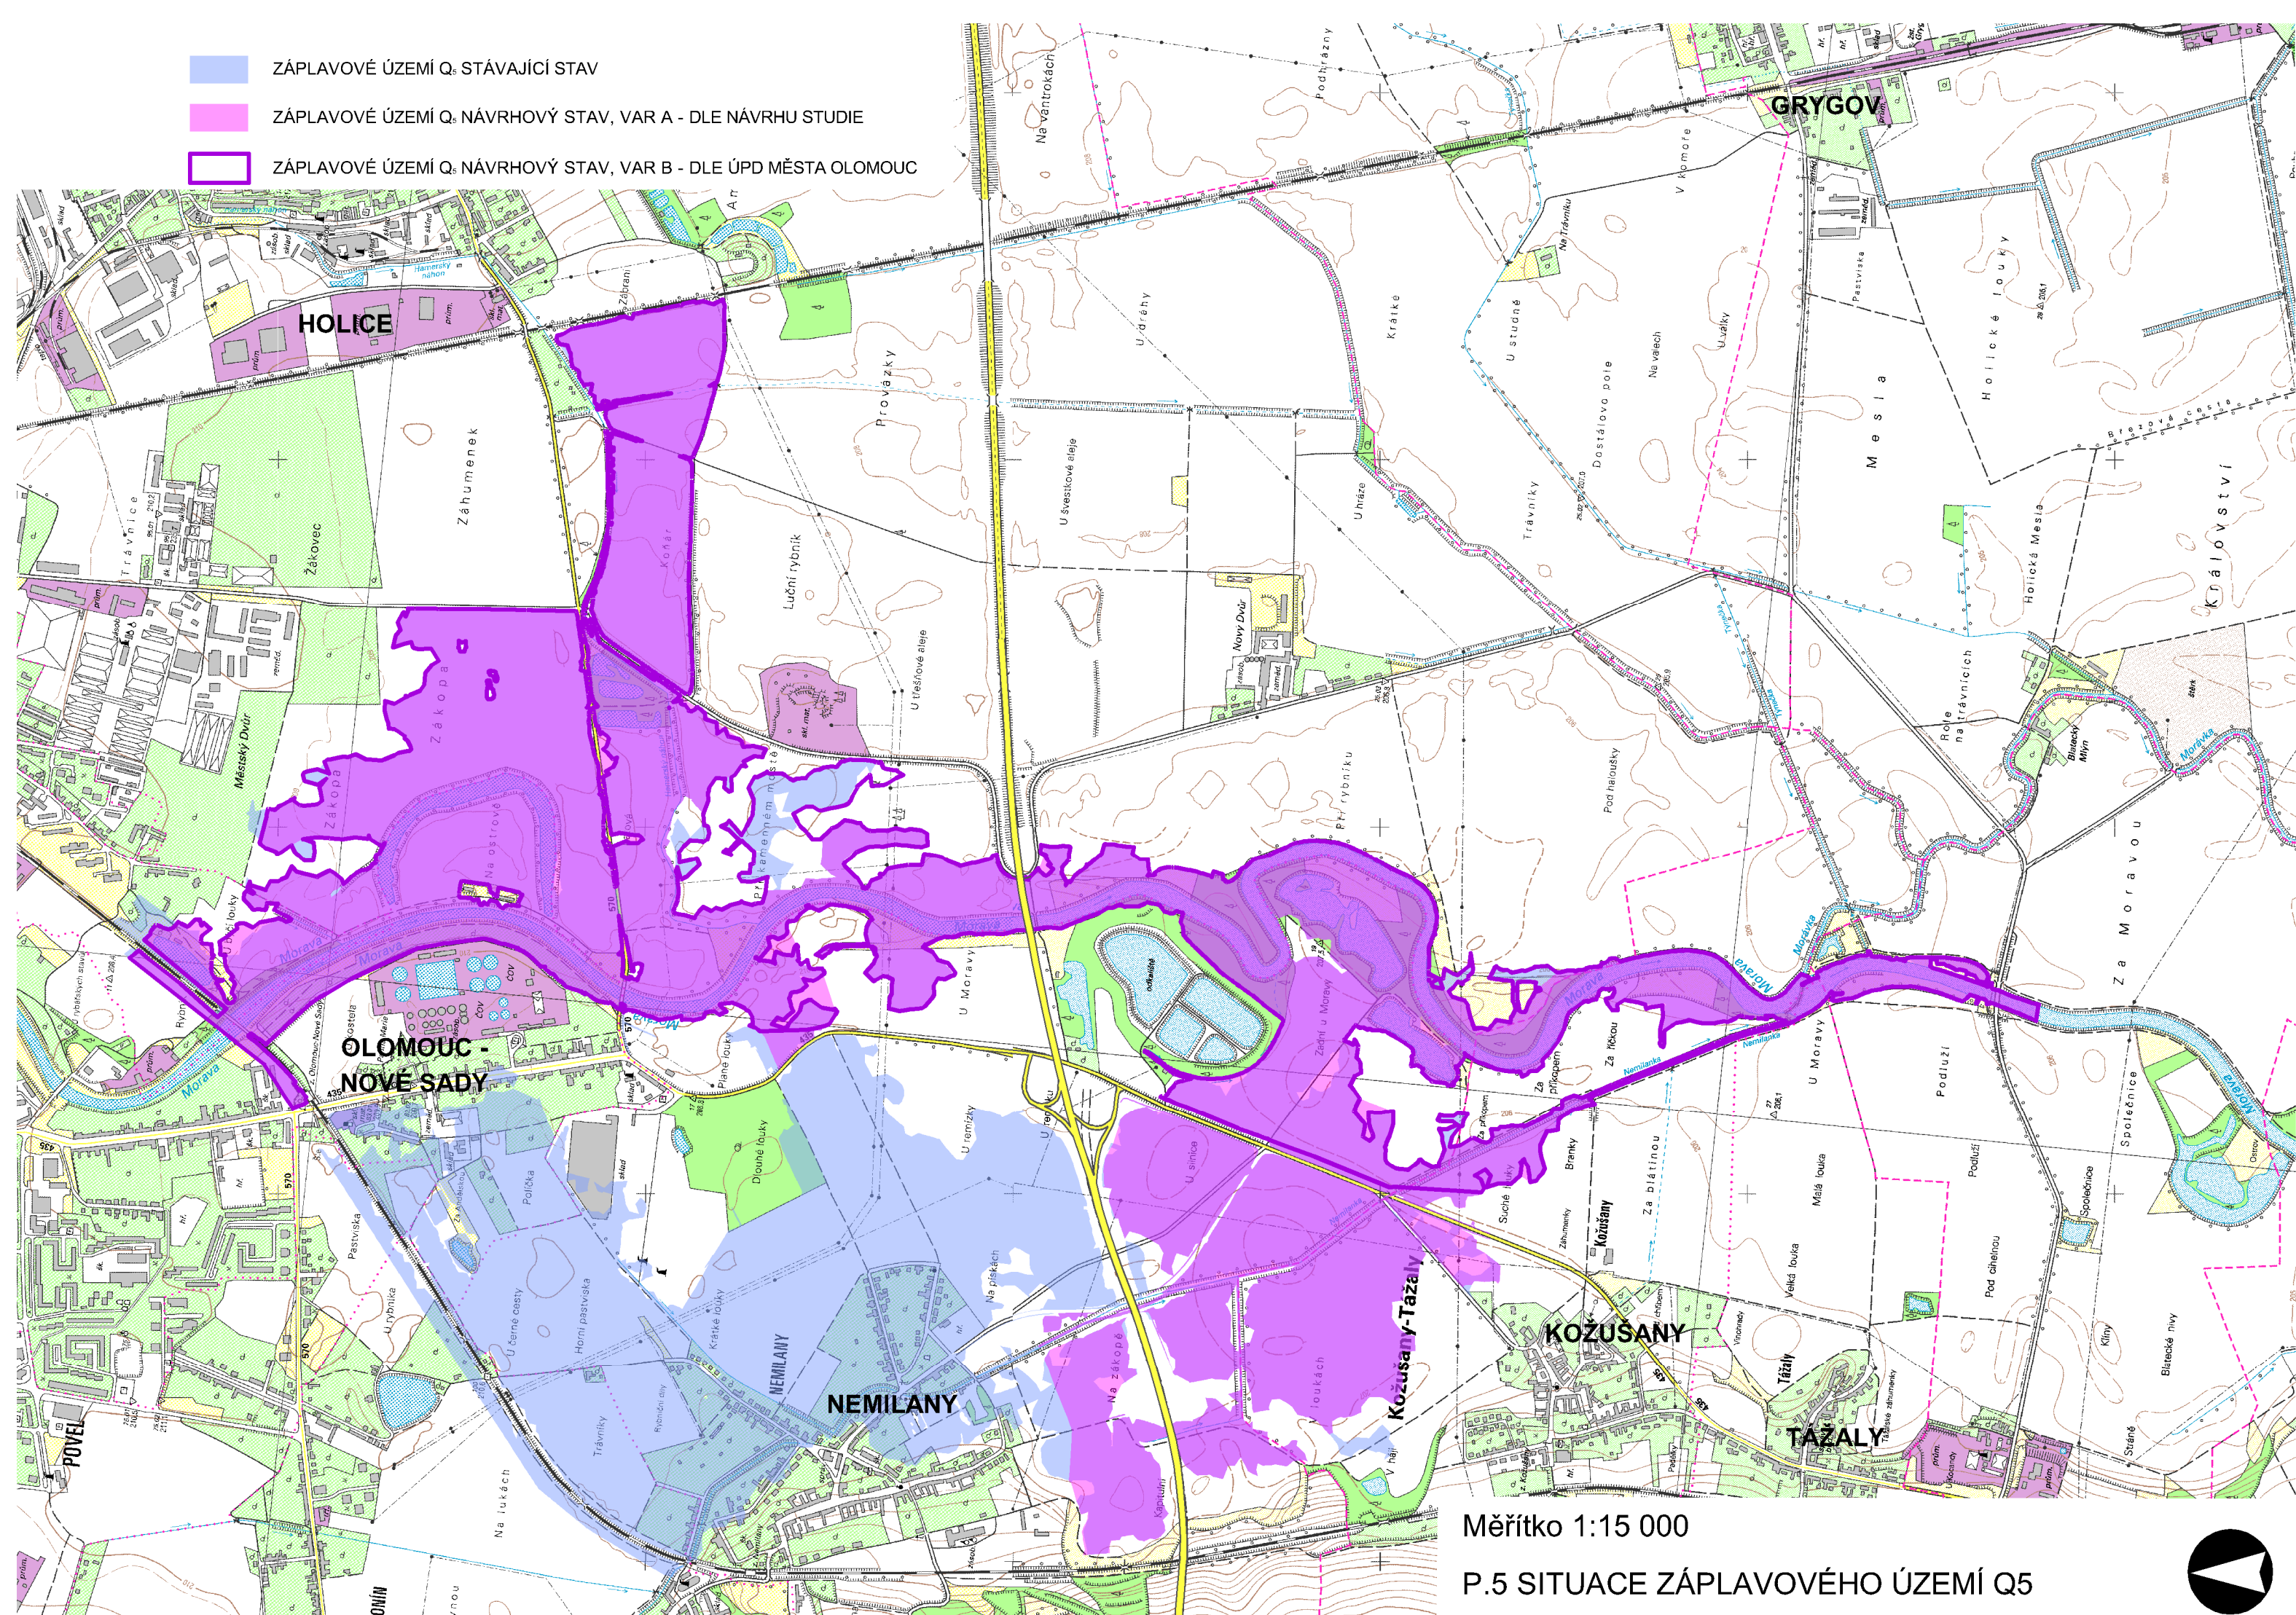


-  ZÁPLAVOVÉ ÚZEMÍ Q<sub>5</sub> STÁVAJÍCÍ STAV
-  ZÁPLAVOVÉ ÚZEMÍ Q<sub>5</sub> NÁVRHOVÝ STAV, VAR A - DLE NÁVRHU STUDIE
-  ZÁPLAVOVÉ ÚZEMÍ Q<sub>5</sub> NÁVRHOVÝ STAV, VAR B - DLE ÚPD MĚSTA OLOMOUC



Měřítko 1:15 000

P.5 SITUACE ZÁPLAVOVÉHO ÚZEMÍ Q<sub>5</sub>

