



PŮDORYS

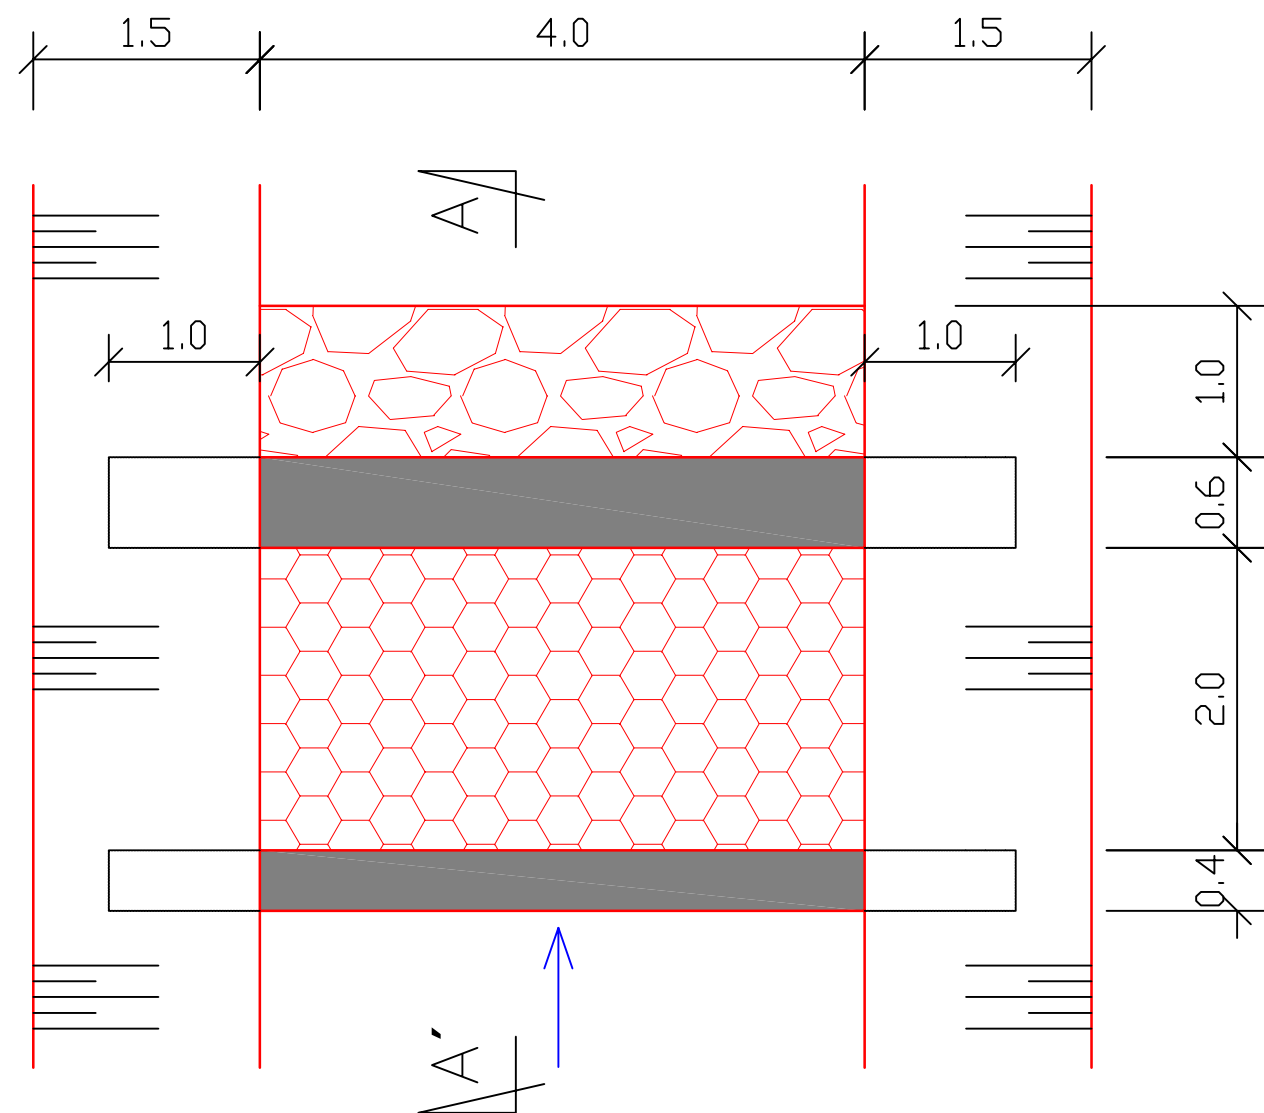




ŘEZ A-A'

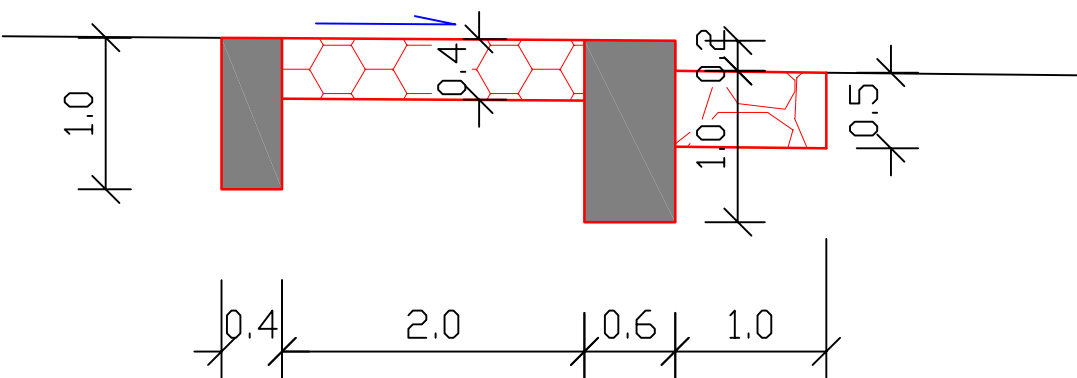


POZNÁMKY:

- tento výkres platí pouze pro stupně, které budou kompletně opravovány – tedy stupně v km 0,063, 0,089, 0,108 a 0,166
- tento výkres je pouze vzorovým výkresem, šířka stupně bude přizpůsobena stávajícímu korytu na daném místě
- výška stupně 0,2 m platí pro všechny stupně kromě stupně v km 0,166, který má výšku 0,3 m

LEGENDA:

-  kamenná rovnanina tl. 0,4 m nad stupněm ve dně
-  kamenný zához tl. 0,5 m z kamene hm. 200 – 500 kg
-  betonový práh/stupeň z vodostavebního betonu C25/30 XF3

Zodpovědný projektant	Vypracoval	Technická kontrola	<div> MULTIAQUA s.r.o. VEVERKOVA 1343 500 02 HRADEC KRÁLOVÉ IČO: 60113111 TEL. +420 498 500 359 DIČ: CZ60113111 WWW.MULTIAQUA.CZ</div>	
Ing. Ladislav Malý	Ing. Ladislav Malý	Ing. Lubor Dítě		
Kraj: Pardubický	Obec: Skuteč – Žďárec u Skutče			
Investor: Povodí Labe, státní podnik, závod Pardubice, Cihelna 135, 530 09 Pardubice			Stupeň	ohlášení stavby
Raná, 10185468, Žďárec u Skutče, 0,000 – 0,342, oprava koryta			Datum	červen 2017
			Zakázkové číslo	M17/052
			Formát	2 x A4
			Vzorový stupeň ve dně – kompletní oprava	Měřítko: 1: 50
Předložená dokumentace je duševním vlastnictvím firmy Multiaqua s.r.o., Hradec Králové				