



/ generální projektant: M Plus spol. s r.o. - U Průhonu 1589/13a, 170 00 Praha 7, tel.: 233 376 973, headquarters@mplusdesign.cz / projekt expozice: M Plus spol. s r.o. / architekt: MgA. Jakub Turek  
/ investor: Národní zemědělské muzeum, s. p. o. / akce: **Projekt expozice Potravinářství, pivovarnictví a vinařství** / místo: Kostelní 1300/44, 170 00 Praha 7 - 4.np\_pravé křídlo  
/ obsah: **Dokumentace pro provedení stavby - INTERIÉR EXPOZICE - výkresová část, technická zpráva** / formát: A3 / datum: 02/2018

seznam výkresů

textová zpráva	str. 1 - 4
1/ půdorys_základní členění	1:200
2/ půdorys_prostor A_tématické členění	1:100
3/ půdorys_prostor B_tématické členění	1:100
4/ půdorys_prostor A_prvky interiéru	1:100
5/ půdorys_prostor B_prvky interiéru	1:100
6/ půdorys_prostor A_současný stav + bourání	1:100
7/ půdorys_prostor B_současný stav + bourání	1:100
8/ půdorys_prostor A_nový stav	1:100
9/ půdorys_prostor B_nový stav, detail	1:100
10/ pol. A1 - A11_panely_konstrukce	1:50
11/ pol. A1 - A11_panely_konstrukce	1:25
12/ pol. A1_panely_půdorys, pohledy	1:50
13/ pol. A2_panely_půdorys, pohledy	1:50
14/ pol. A2_panely_půdorys, pohledy	1:50
15/ pol. A4_panely_půdorys, pohledy	1:50
16/ pol. A5_panely_půdorys, pohledy	1:50
17/ pol. A6_panely_půdorys, pohledy	1:50
18/ pol. A7_panely_půdorys, pohledy	1:50
19/ pol. A8_panely_půdorys, pohledy	1:50
20/ pol. A9_panely_půdorys, pohledy	1:50
21/ pol. A10_panely_půdorys, pohledy	1:50
22/ pol. A11_panely_půdorys, pohledy	1:50
23/ pol. B1_obklad stěny	1:50
24/ pol. B2, B3_stojan tiskárny, demonstrační vozík	1:25
25/ pol. V1 - V6_vitríny_konstrukce	
26/ pol. V1, V2_vitríny	1:50
27/ pol. V3, V4, V5, V6_vitríny	1:50
28/ pol. P1_podstavce_půdorys, pohledy, konstrukce	1:50
29/ pol. P2, P3, P4_podstavce_půdorys, pohled	1:50
30/ pol. P5, P6, P7_podstavce_půdorys, pohled	1:50
31/ pol. P8, P9, P10_podstavce_půdorys, pohled	1:50
32/ pol. H1_”karusel”	1:25
33/ pol. H2_”sklad”	1:25
34/ pol. H3_”komín”	1:25
35/ pol. H4_”kladky”	1:25
36/ pol. H5_”výroba mouky”	1:25
37/ pol. H6_”dopravník”	1:25
38/ pol. H6_”dopravník”	1:25
39/ pol. E1, E2, E3_inetraktivní exponáty	
40/ pol. E4, E5, E6_inetraktivní exponáty	
41/ pol. E7, E8, E9, E10_inetraktivní exponáty	
42/ pol. L1 - L10_lightboxy	
43/ řezy_AA, BB	1:100
44/ řezy_CC, DD	1:100
45/ řezy_EE, FF	1:100
46/ řezy_GG, HH	1:100
47/ perspektivy_nadhledové	
48/ perspektivy	
49/ perspektivy	

## Textová zpráva

### Popis stavby a prostorové řešení

Projekt pro provádění stavby – INTERIÉR EXPOZICE zpracovává prostor nacházející se ve 4.np v pravém hlavním a zadním křídle budovy Národního zemědělského muzea na pražské Letné. Objekt č.p. 1300 z roku 1941 je samostatně stojící, půdorysně do tvaru L situovaný mezi ulicemi Kostelní a Letohradskou. Objekt má 4 nadzemní a 2 podzemní podlaží. Konstrukční systém objektu je železobetonový skelet s železobetonovými sloupy a trámovými stropy, vnitřní i obvodové stěny jsou zděné, schodiště, výtahové šachty rovněž železobetonové, střecha rovná.

Expoziční prostor o celkové výměře 670 m<sup>2</sup> (bez prostoru za předstěnami) je přístupný na jedné straně z hlavní schodišťové haly a na straně druhé, z evakuačního schodiště v zadním křídle. Expoziční prostor lze vnímat jako průchozí, hlavním vstupem ale zůstává vstup na straně schodišťové haly.

Koncepce expozice Potravinářství, pivovarnictví a vinařství je navržena jako volně průchozí, bezbariérová, bez výrazného vedení návštěvníka. Prvkem formujícím dispozici expozice, jsou kruhové expoziční panely, které vymezují jednotlivé tématické celky. Součástí panelů jsou kromě grafických ploch též expoziční vitríny. Dále je prostor vybaven pódii – podstavci, které jsou osazeny podél obvodových stěn a které slouží z části jako sezení, odpočinková místa a z části jako platforma pro vystavení objemnějších sbírkových předmětů. Posledními dominantními prvky, jsou herní prvky osazené ve středu dispozice, kolem středových nosných sloupů. Obvodové stěny budou lokálně polepeny grafickými plochami doprovázející jednotlivá témata, ve formě makrofotografií potravin a širokých záběrů do zemědělské krajiny a výroby.

### Stavební příprava prostoru

V rámci stavební přípravy prostoru nebude zasahováno do nosných konstrukcí budovy. Nedojde ke změně dispozice prostoru, ani ke změně jeho vazeb na požární únikové cesty. Nedojde ke zbudování nových požárních prostupů mezi jednotlivými požárními úseky.

### Bourání

V rámci bourání zděných konstrukcí dojde pouze k vybourání otvoru pro osazení nových dveří do prostoru skladu v zadním křídle a k vybourání kovové zárubně dveří stávajících.

Dále dojde k demontáži stávajících jednostranně opláštěných SDK předstěn po obvodu prostoru v místě průchodu mezi hlavním a zadním křídlem a v místě skladu u vstupu do expozice.

Demontována budou některá stávající tělesa osvětlení a elektro rozvody v lištách na stropě.

Lokálně bude demontována propadlá podlaha v zadním křídle. Stávající historické parkety budou sejmuty zhruba v ploše 10 m<sup>2</sup> od kraje místnosti k místu propadu. Rozebrán bude prkenný záklop na dřevěných trámech, uložených na betonové desce. Degradovaná prkna budou demontována a nahrazena novými. Podkladní vrstva bude dále vyztužena, zaklopena a opětovně budou položeny původní parkety.

### Nové konstrukce

Osazeny budou nové vstupní dveře do prostoru skladu v zadním křídle. Zazděn bude otvor po původních dveřích. A následně bude opraven povrch, štuk v celé ploše této stěny. Povrch stěny bude před finální výmalbou sjednocen bílou podmalbou.

Zazděny příčkovým zdívkem budou otvory v boční stěně mezipatra, následně bude aplikován nový štuk v celé ploše této stěny. Povrch stěny bude před finální výmalbou sjednocen bílou podmalbou.

Dále budou po obvodu předního a zadního prostoru vybudovány SDK předstěny. Tyto předstěny plní funkci bariéry zabraňující přehřívání a přesvětlení prostoru vlivem slunečního záření. Prostor expozice zůstává uzavřen mezi těmito stěnami a jeho výstavní plocha je menší než plocha celého prostoru. Pro větrání vnitřního prostoru je navržen systém nucené cirkulace vzduchu z prostoru oken, který je součástí tohoto projektu (viz. projekt VZT). Součástí předstěn jsou též servisní lávky, sloužící k pohybu obsluhy při otevírání oken a ovládání rolet. Prostory za a pod lávkami budou přístupné dveřmi a přes servisní dvířka tak, aby byl zaručen přístup k radiátorům. Za předstěnami budou vedeny nové rozvody tak, aby bylo minimalizováno jejich vedení prostorem expozice. V předstěnách budou připraveny niky pro osazení expozičních vitrín.

Nová SDK příčka bude zbudována vlevo od vstupu a bude uzavírat prostor druhého skladu. Součástí příčky budou uzamykatelné dveře.

Ve snížené části, u vstupu do výtahu, bude provedena oprava podhledu formou instalace SDK podhledu. Podhled bude zároveň zakrývat otvor ve stropní desce.

V rámci přípravy dojde v přední části prostoru k přenesení reproduktorů požárního rozhlasu ze středových sloupů na obvodové stěny. Zachována budou lineární čidla EPS. V zadním prostoru bude zachováno stávající rozmístění stropních čidel i reproduktorů.

V expozičním prostoru budou po demontáži osvětlení a nepotřebných rozvodů provedeny lokální opravy a sjednocení povrchů před finálním malováním. Finální malba bude provedena jako ořezodolná v tmavém šedém odstínu.

Na podlahu v expoziční ploše bude položen nový povrch. Ten bude tvořen separační fólií a zdvojenými srovnávacími deskami tl. 7mm (např. typu Quickfit) a finální vrstvou Marmolea v tl. 2,5 mm. Před pokládkou nového povrchu bude stávající památkově chráněná parketová podlaha penetrována fungicidním transparentním nátěrem, tak aby bylo zabráněno vzniku plísní a šíření dřevokazných hub pod povrchem finální podlahy. Přesný typ nátěru bude volen s ohledem na historický charakter stávající podlahy. Srovnávací desky nové podlahy budou v místech nadměrných nerovností stávající podlahy podsypány speciálním pískem. Sokly budou realizovány po osazení expozičních prvků v odstínu a materiálu odpovídajícím podlaze. Ve spodní desce srovnávací vrstvy budou vedeny elektro rozvody k expozičním prvkům, jež nepřiléhají k obvodovým stěnám nebo sloupům. Lištováním a úpravou rozměrů bude řešena vazba nové podlahy na stávající vstupní dveře.

## Vybavení a prvky expozice

Projekt interiérového vybavení expozice je členěn dle konstrukční podobnosti jednotlivých prvků.

Podrobný programový a obsahový popis expozice, včetně jednotlivých exponátů je uveden **ve scénáři**, který tvoří samostatnou přílohu této dokumentace.

Mimo zajištění bezpečnosti návštěvníků je třeba zohlednit rovněž požadavky na ochranu sbírkových předmětů dle zákona 122/2000 Sb. v aktuálním znění, prováděcích vyhlášek a profesních standardů.

Použité materiály musí splňovat požadavky kladené na provoz muzejní expozice. Hlavním požadavkem je zdravotní nezávadnost a ochrana sbírkových předmětů, které mají např. vyšší sensitivu na VOC, prach nebo nevhodné záření.

Použité materiály nesmí emitovat VOC (nízkomolekulární organické sloučeniny). Především kyselinu octovou, kyselinu mravenčí, formaldehyd, acetylaldehyd apod. Nevhodné jsou materiály jako je kompozitní dřevo, OSB, MDF desky apod. Nevhodné jsou i některé druhy plastů (PVC, PVAC apod.)

Kompozitní dřevo (OSB, MDF apod.) jako rizikové materiály je možné použít jen v případě, že vnější povrch bude neprodyšně pokryt kovem (např. hliníkem).

Lze použít i jiné bezpečné materiály jako je modifikovaná deska SDK, která trvale odstraňuje a pohlcuje škodlivé látky z ovzduší a zabráňuje jejich zpětnému vylučování. SDK neztrácí účinnost ani po aplikaci maleb. U materiálů na bázi dřeva lze použít ty, které jsou lepeny disperzním lepidlem.

Materiál musí mít odpovídající certifikáty, být zdravotně nezávadný a splňovat předepsané normy (Zákon 258/200 Sb. o ochraně veřejného zdraví).

## pol. A\_panely

Expoziční panely sestávající ze dvou kruhových, vzájemně provázaných segmentů slouží jako základní dispoziční prvek, členící prostor do jednotlivých tematických celků. Sestava panelů je vždy věnována jednomu tematickému okruhu. Název okruhu a fotografie uvozující toto téma bude umístěna na vnějším plášti, jako jakýsi vývěsní štít. Vnitřní plášť bude formou celoplošného grafického polepu věnován historii a současnosti výroby a zpracování dané komodity. Jeden segment bude obsahovat historické schéma výroby a IGP panel se slideshow historických fotografií. Součástí panelu bude vitrína s historickými exponáty. Druhý segment bude věnován současné výrobě, prezentované formou stylizovaných schémat, infografiky a IGP panelem s filmovými sekvencemi. Panel bude též doplněn vitrínou s exponáty.

Konstrukce panelů sestává z nosné svařované struktury z ocelových profilů. Struktura je navržena jako samonosná, stabilní i bez opláštění. Kotvení do podlahy bude provedeno pouze v rámci srovnávací vrstvy podlahy. Panely přiléhající ke stěně budou uchyceny i do ní.

Vnější a vnitřní opláštění tvoří ohýbané hliníkové sendvičové desky, použité v co největším výrobním formátu tak, aby byl minimalizován počet spár. Hrany otvorů jsou opatřeny lakovanými plechy.

Panely jsou na spodním vnějším okraji opatřeny nepřímým podsvícením, které má navodit dojem jejich optického odlehčení.

Elektrické rozvody pro osvětlení, IGP panely a vitríny bude vedeno uvnitř nosné kostry panelů.

## pol. B1\_obklad stěny

Obklad stěny je tvořen třemi posuvnými panely, zavěšenými na horním pojezdu. Obklad tvoří zákryt vstupních dveří do nákladního výtahu a dveří k hydrantu. Panely budou tvořeny ocelovými rámy s opláštěním s hliníkových sendvičových desek s částečným grafickým polepem.

## pol. B2\_stojan tiskárny

Stojan pro osazení 3D tiskárny. Podstavec obložen sendvičovou deskou v provedení broušený hliník. Horní kryt z bezp. čirého skla. Zadní strana otevírací pro přístup k tiskárně a PC.

## pol. B3\_demonstrační vozík

Pojízdný vozík z překližkových desek s kompaktní deskou pro demonstrační účely a pomůcky.

## pol. V\_vitríny

Expoziční vitríny v šesti základních rozměrech budou osazeny v nikách SDK předstěn a ve stěnách expozičních panelů. Pasivně klimatizované vitríny jsou určené k vystavení sbírkových předmětů různých velikostí a hmotnosti.

U vitrín je požadována klimastabilita, inertní vnitřní prostředí (bez škodlivin) a také bezpečné osvětlení (kvalitní LED). Osvětlení budou tvořit výklopná bodová zápusťná světla ve stropě, doplněná vertikálním závěsným systémem s bodovými led světly, pro scénické nasvícení exponátů ve všech úrovních vitrín.

Vitríny budou sestaveny z horního a spodního rámu z alu profilů s bočními bezrámovými skleněnými panely.

Jedna strana bude otevíratelná na skrytých pantech, uzamykatelná, ostatní stěny pevné, v maximálním formátu skel.

Vnitřní police budou zavěšeny na lankách a budou umožňovat variabilní rozmístění v rámci celé vitríny.

Všechny konstrukce ze skla budou mít bezpečnostní úpravu z hlediska užívání prostoru (kalení, lepení aj). Všechny hrany těchto materiálů budou broušené a leštěné. Spojování bude provedeno s minimální viditelností transparentními lepidly.

Vitríny budou pro zvýšení stability svázané se stěnami a panely.

## pol. P\_podstavce

Expoziční dvou nebo tří úroňové podstavce, umístěné po obvodu prostoru, slouží pro vystavení objemných sbírkových předmětů a zároveň jako odpočinkové, sedací místo pro návštěvníky. Předměty nebudou přímo chráněny, jejich ochranu má částečně zaručit výškové členění podstavců. Nosná konstrukce bude tvořena žebry a záklopem z cementotřískových desek, ztužených smrkovými profily. Vrchní opláštění bude provedeno ze svařovaného polypropylenu nebo polyetyleny. Nosná kostra bude pro zvýšení stability kotvena ke stěně.

Při konstrukci bude zohledněna hmotnost jednotlivých exponátů, a základní kostra bude v případě potřeby dále vyztužena. Exponáty budou v případě potřeby, pro zvýšení stability, kotveny do podstavců.



## pol. H\_hry

Výraznými dominantami prostoru jsou herní prvky umístěné okolo nosných sloupů ve středu hlavního sálu a u průchodu do sálu zadního. Prvky slouží nejen jako výtvarné zpestření jinak tvarově čistého prostoru, ale zároveň jsou určeny pro hru dětských návštěvníků.

## pol. H1\_“karusel“

Exponát je volnou stylizací výrobního pásu s obaly, lahvemi apod. Výrazu průmyslové výroby se tedy blíží nejen jeho tvarové, ale i materiálové provedení z nerez oceli. Sestava polic s obaly různých barev a velikostí je rozdělena na dvě úrovně, přičemž spodní police budou provedeny jako otočné, pro možnost vyvolání pohybu, ale i „hluku“ s tím spojeného. Horní police budou pevné. Nosná ocelová kostra kce. bude kotvena do železobetonového sloupu. Konstrukce polic bude sestavena tak, aby umožňovala výměnu exponátů bez nutnosti celkové demontáže. Obaly budou bez potisku a symbolů výrobce.

## pol. H2\_“sklad“

Exponát je tvořen sloupem dřevěných kruhových polic, které budou ve spodní části vybaveny vyjímatelnými krabicemi. Dřevěné krabice budou opatřeny grafickým potiskem umožňujícím hru se slovy, symboly apod. Horní část polic bude osazena fixně, obaly z různých materiálů a od různých potravin. Obaly budou bez potisku a symbolů výrobce.

## pol. H3\_“komín“

Exponát zobrazuje typický symbol pivovaru apod. Je určen nejmenším návštěvníkům, čemuž odpovídá i výška a rozměry ochozu v jeho spodní části. Kruhové obložení sloupu bude provedeno jako plastická imitace dekoru cihel. Lávka bude svařena z ocelových profilů. Vše kotveno do sloupu.

## pol. H4\_“kladky“

Exponát umožňující hru se zdviháním typických potravinářských obalů. Na nosném ocelovém rámu pod stropem budou uchyceny čtyři kladky. Pomocí pevně kotveného lana, budou moci návštěvníci tyto různě těžké nádoby zdvihát. Sloup bude opatřen kruhovým kovovým obkladem a doplněn zábradlím.

## pol. H5\_“výroba mouky“

Exponát zobrazuje formou hry a ve stylizované formě průběh výroby mouky. Tvarové a designové řešení vychází z tvarosloví průmyslové výroby. Technicky se jedná o sestavu rovných a flexibilních čirých trubek, kterými návštěvník posílá předměty, s možností ovlivnění jejich toku, pomocí rozboček. K posunu předmětů je využit vzduch proudící potrubím. Vzduchové dmychadlo bude z důvodu omezení hlukové zátěže umístěno za SDK předstěnu.

## pol. H\_“dopravník“

Hlavním prvkem exponátu je historický dopravník na přepravu pytlů. Ten bude osazen mezi podlahou a stropním průvlakem a doplněn o podstavec. Historický přepravník bude před osazením opraven a opatřen novým nátěrem. Prvek hry v tomto případě bude reprezentován kladkou, s jejíž pomocí může návštěvník zdvihnout pytel s nákladem do horní části přepravníku a pustit jej dolů.

## pol. E\_interaktivní exponáty

Interaktivní exponáty určené především menším návštěvníkům doplňují hravou formou jednotlivá témata. Osazeny budou na pódiích, obvodových stěnách, případně na vnitřních stěnách uvnitř hnízd/panelů. Přesný popis významu a principu exponátů viz. scénář.

## pol. L\_lightboxy

Prosvětlené grafické plochy na obvodových SDK stěnách. Rámy organických tvarů z alu profilů. Napínaná průsvitná fólie nebo textilie s celoplošným UV odolným grafickým potiskem. Obvodové LED podsvícení.

## Osvětlení

Osvětlení expoziční části je tvořeno stropními lištami s LED reflektory s různou vyzařovací charakteristikou. Detailní popis, projekt hlavního a scénického osvětlení, je řešen v projektu elektro a AV techniky. Součástí této části jsou pouze vestavěná LED světla osazená uvnitř expozičních prvků. Osvětlení bude voleno s ohledem na muzejní charakter expozice a s tím spojené zvýšené nároky na ochranu sbírkových předmětů.

## Grafické plochy a doplňky pro vystavení exponátů

Grafické plochy a popisky budou tvořeny kombinací digitálního tisku na samolepící fólie s UV matnou laminací a částečně také grafikou řezanou ze samolepících barevných fólií.

U panelů přiléhajících ke stěně, budou grafické polepy plynule přecházet i na stěnu.

Na obvodových stěnách budou nalepeny velké, tvarově ořezávané grafické plochy, s makro-fotografiemi a pohledy do zemědělské krajiny.

Exponáty ve vitrínách budou doplněny plexisklovými stojánky, podstavci apod. a dále plexisklovými stojánky pro vložení popisek formátu A5, A6 s vloženou pískovanou fólií s čb potiskem.

## Zásady pro realizaci interiéru

Všechny prvky interiéru spojené se stavebními konstrukcemi je třeba před výrobou doměřit na místě. Nutná je koordinace rozměrů a požadavků s dodávkou AV techniky, jejíž požadavky vyplynou z konkrétních dodaných typů techniky a výrobků. Nabídka jednotlivých typů AV techniky se v čase mění a může tak dojít k odchylce způsobené časem vypracování této dokumentace a realizace expozice.

Přesné rozměry a rozvržení některých prvků vzejde z konečného obsahového a grafického řešení. Od grafického řešení budou tedy odvozeny nejen pozice prvků grafických, ale i některých částí fundusu.


Konečné rozměry vitrín, stejně jako jejich vnitřní členění, mohou být mírně upraveny dle konečného výběru, podoby a rozměru exponátů.

V konstrukci fundusu bude zohledněna hmotnost exponátů.

Podrobná koordinace v rámci profesí bude řešena během realizace.


Všechny prvky, materiály a barevnosti budou před výrobou odsouhlaseny na základě vzorků, výkresů a náhledů zástupcem investora (vitríny, interaktivní prvky, grafické plochy, obsahy apod.).

Dodavatel odpovídá za splnění všech dotčených norem, předpisů a pořízení certifikací týkajících se kvality materiálů, provedení a zajištění veškeré bezpečnosti provozu.

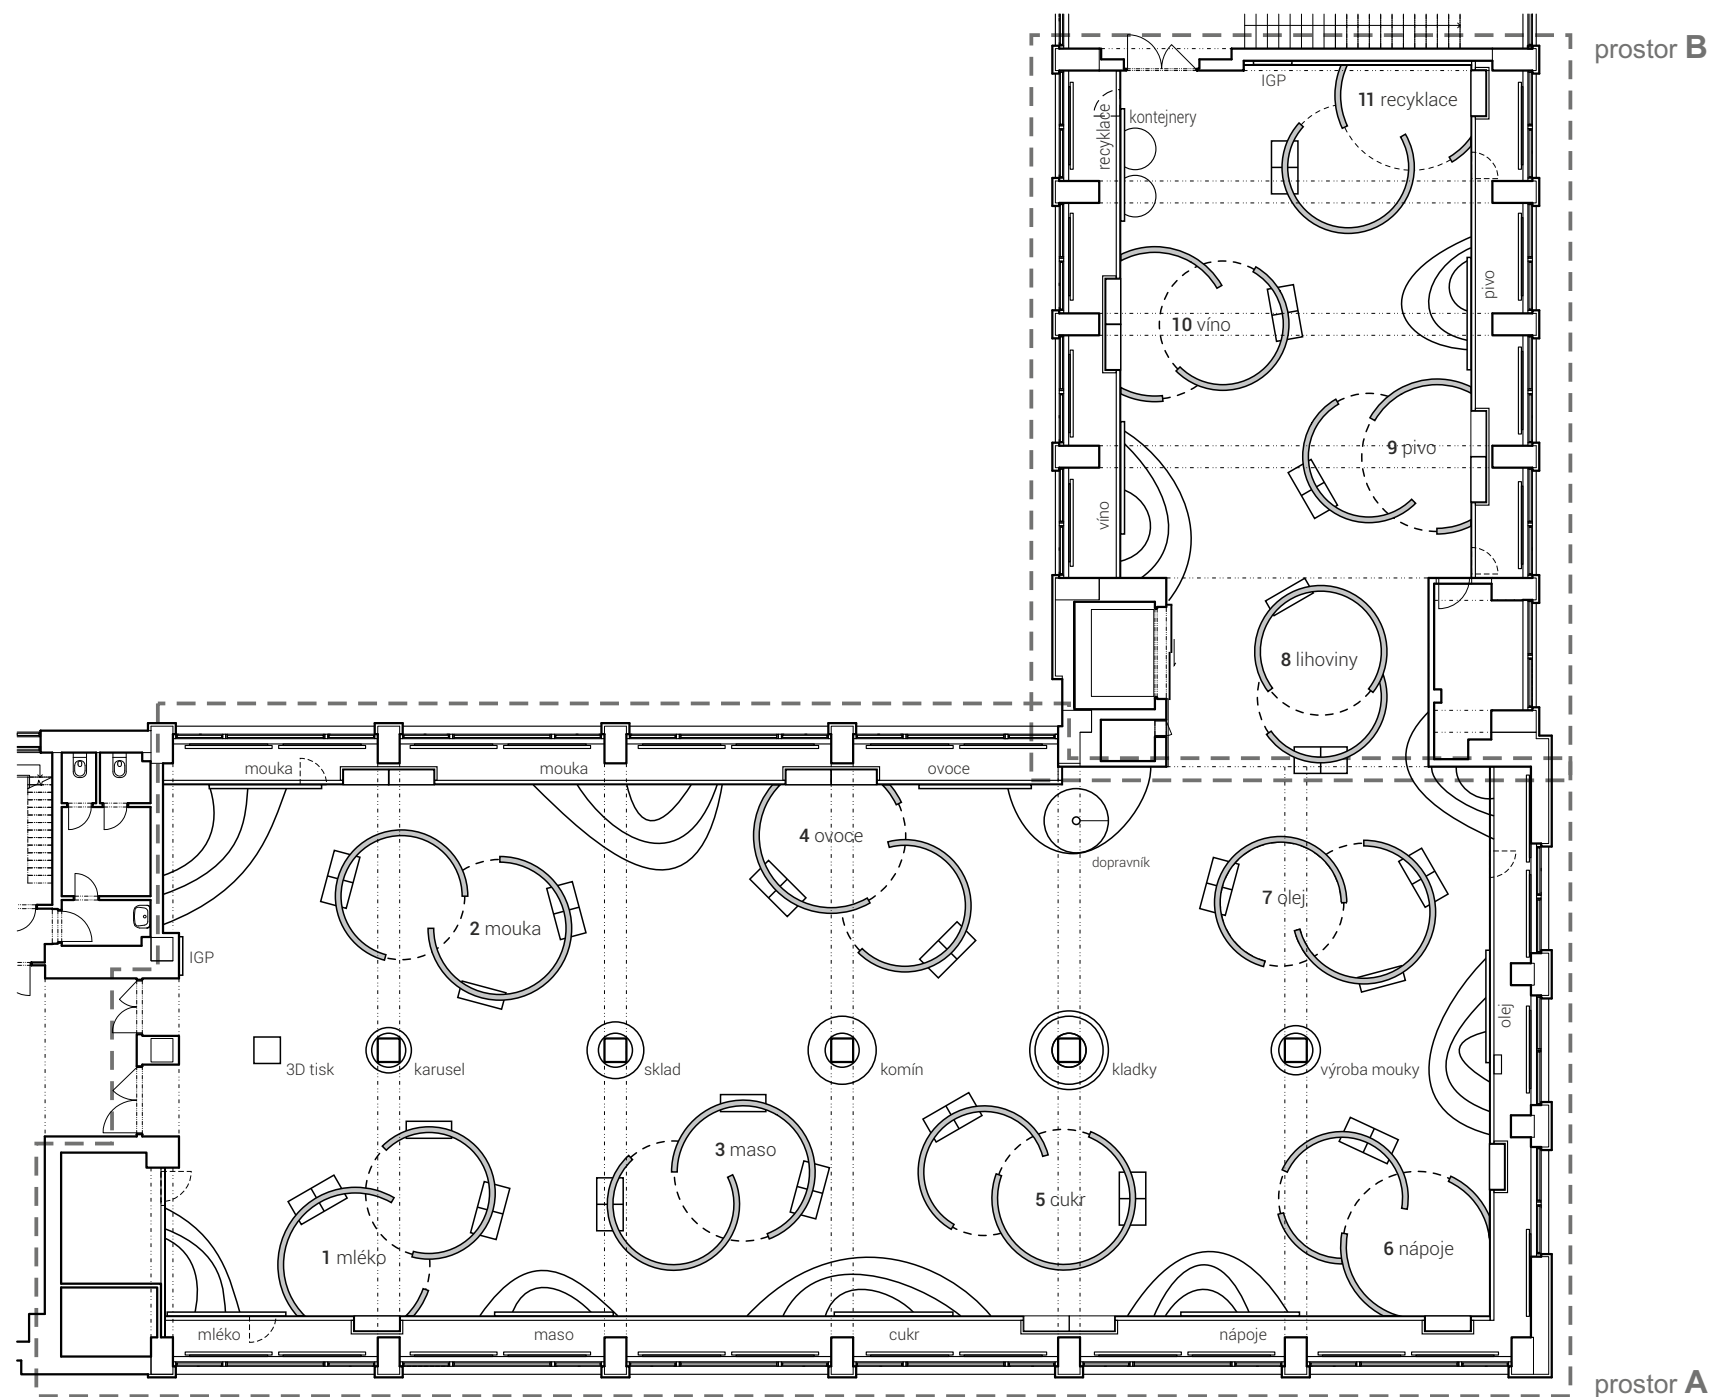

0 1 2 3 4 5 10 m

/ generální projektant: M Plus spol. s r.o. - U Průhonu 1589/13a, 170 00 Praha 7, tel.: 233 376 973, headquarters@mplusdesign.cz / projekt expozice: M Plus spol. s r.o. / architekt: MgA. Jakub Turek  
 / investor: Národní zemědělské muzeum, s. p. o. / akce: **Projekt expozice Potravinářství, pivovarnictví a vinařství** / místo: Kostelní 1300/44, 170 00 Praha 7 - 4.np\_pravé křídlo  
 / obsah: DPS - INTERIÉR EXPOZICE / výkres: **půdorys\_ základní členění** / měřítko: 1:200 / formát: A3 / datum: 02/2018 / č.v. 01

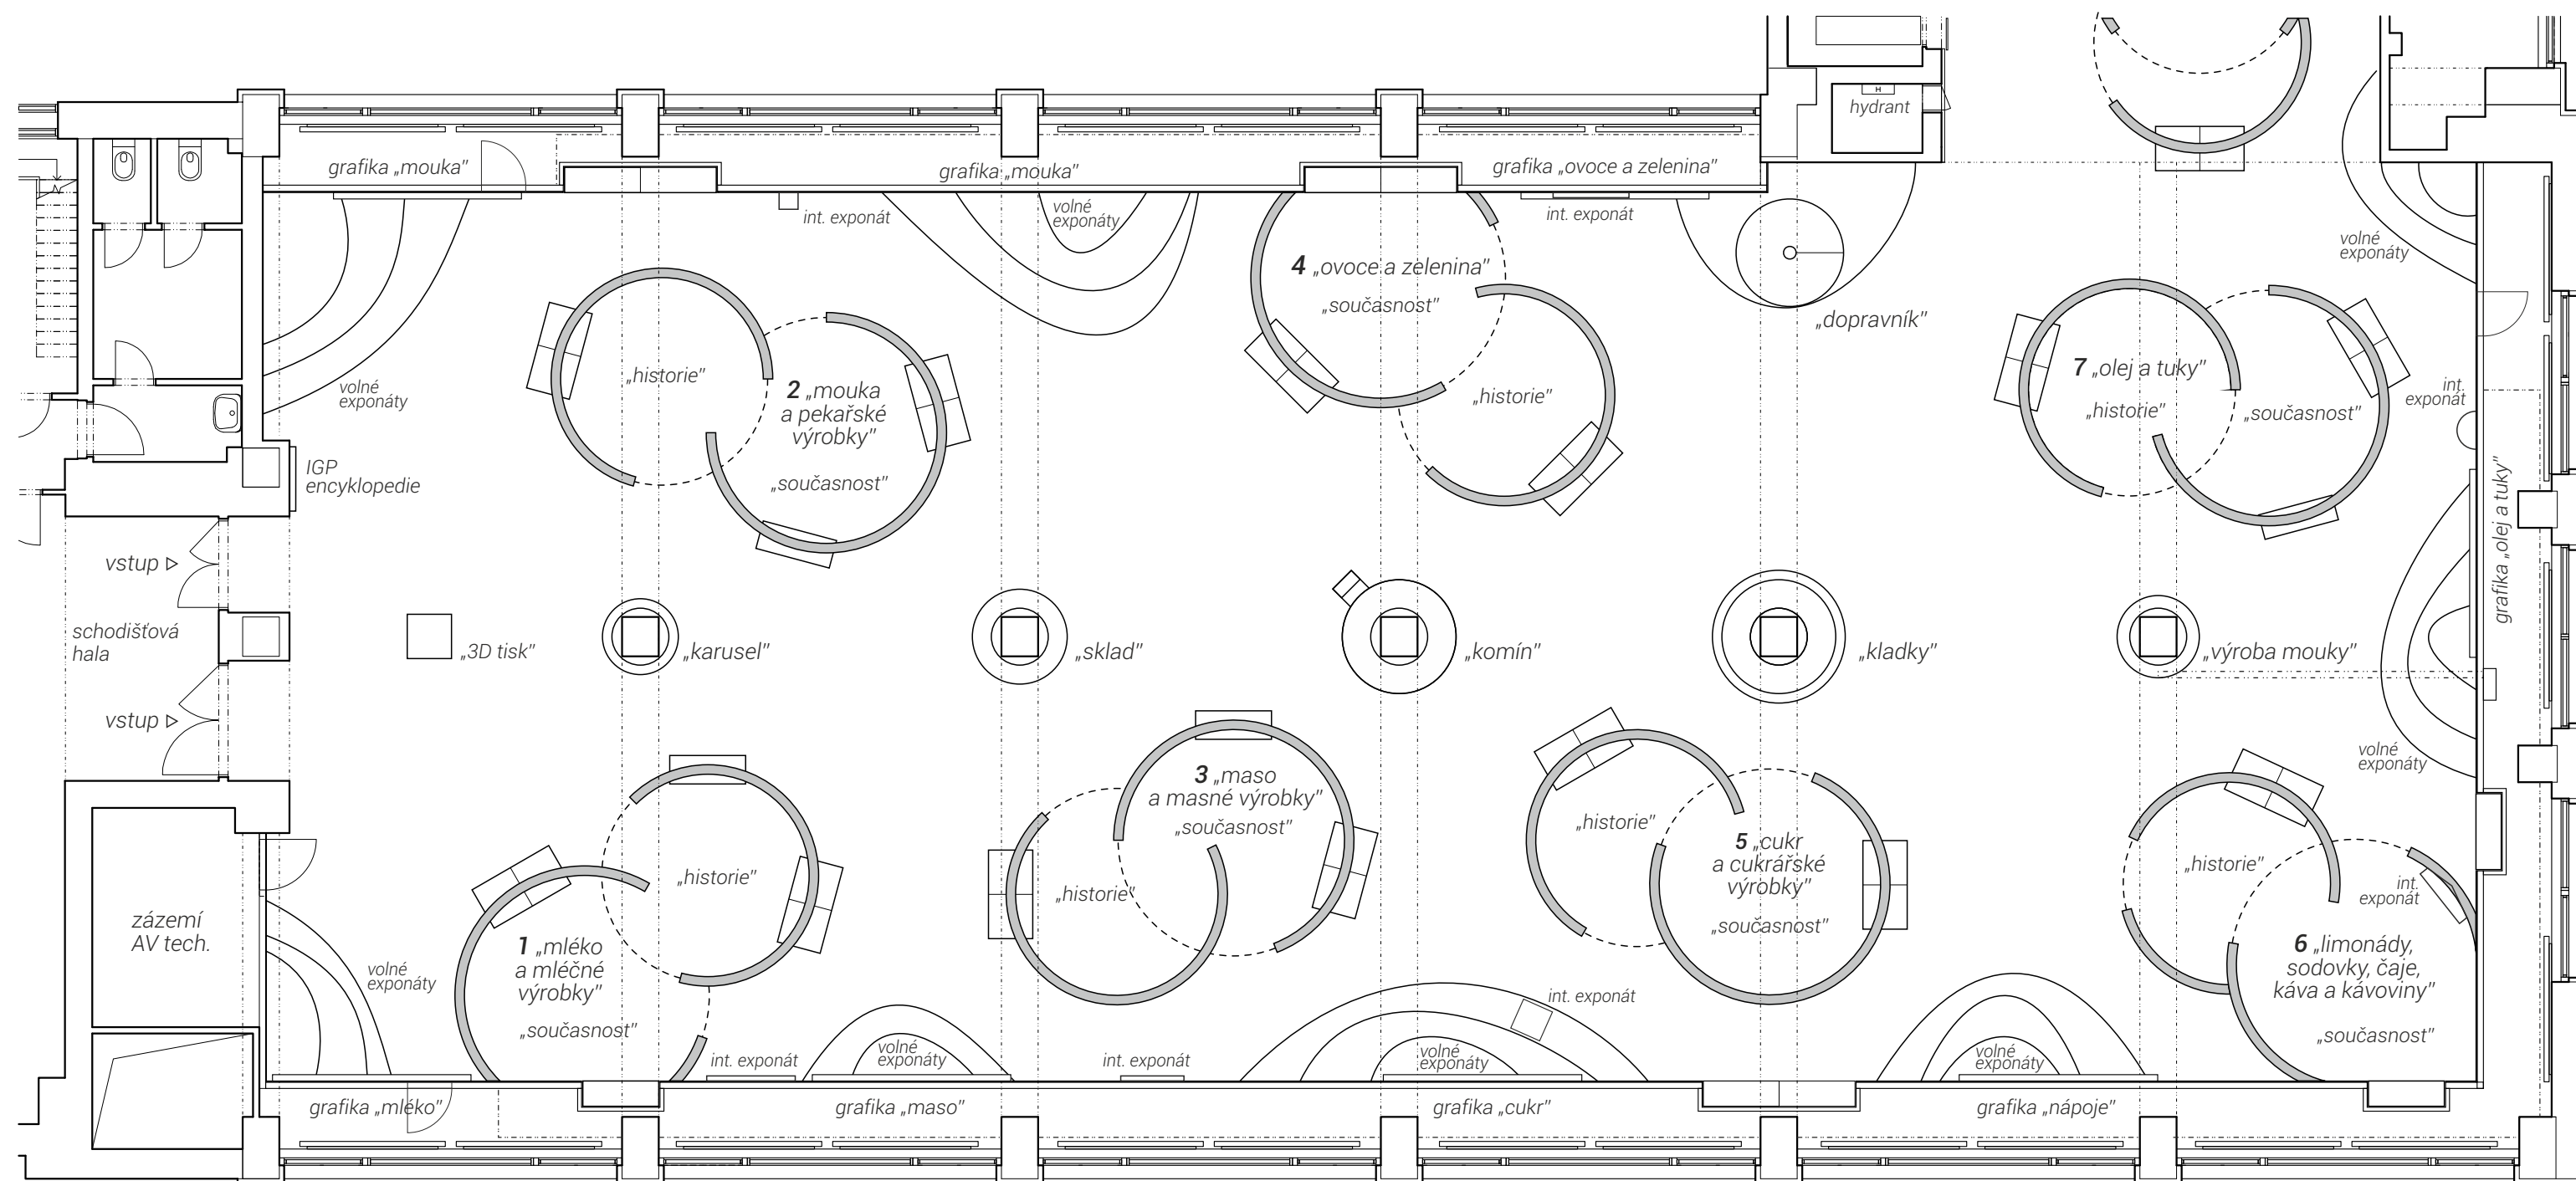


0 1 2 3 4 5m

rozměry před výrobou ověřit na stavbě / koordinovat s dodávkou AV techniky / koordinovat s rozměry exponátů / koordinovat s grafickým designem polepů a maleb

/ generální projektant: M Plus spol. s r.o. - U Průhonu 1589/13a, 170 00 Praha 7, tel.: 233 376 973, headquarters@mplusdesign.cz / projekt expozice: M Plus spol. s r.o. / architekt: MgA. Jakub Turek

/ investor: Národní zemědělské muzeum, s. p. o. / akce: **Projekt expozice Potravinářství, pivovarnictví a vinařství** / místo: Kostelní 1300/44, 170 00 Praha 7 - 4.np \_pravé křídlo

/ obsah: DPS - INTERIÉR EXPOZICE / výkres: **půdorys \_prostor A\_** tématické členění / měřítko: 1:100 / formát: A3 / datum: 02/2018 / č.v. 02

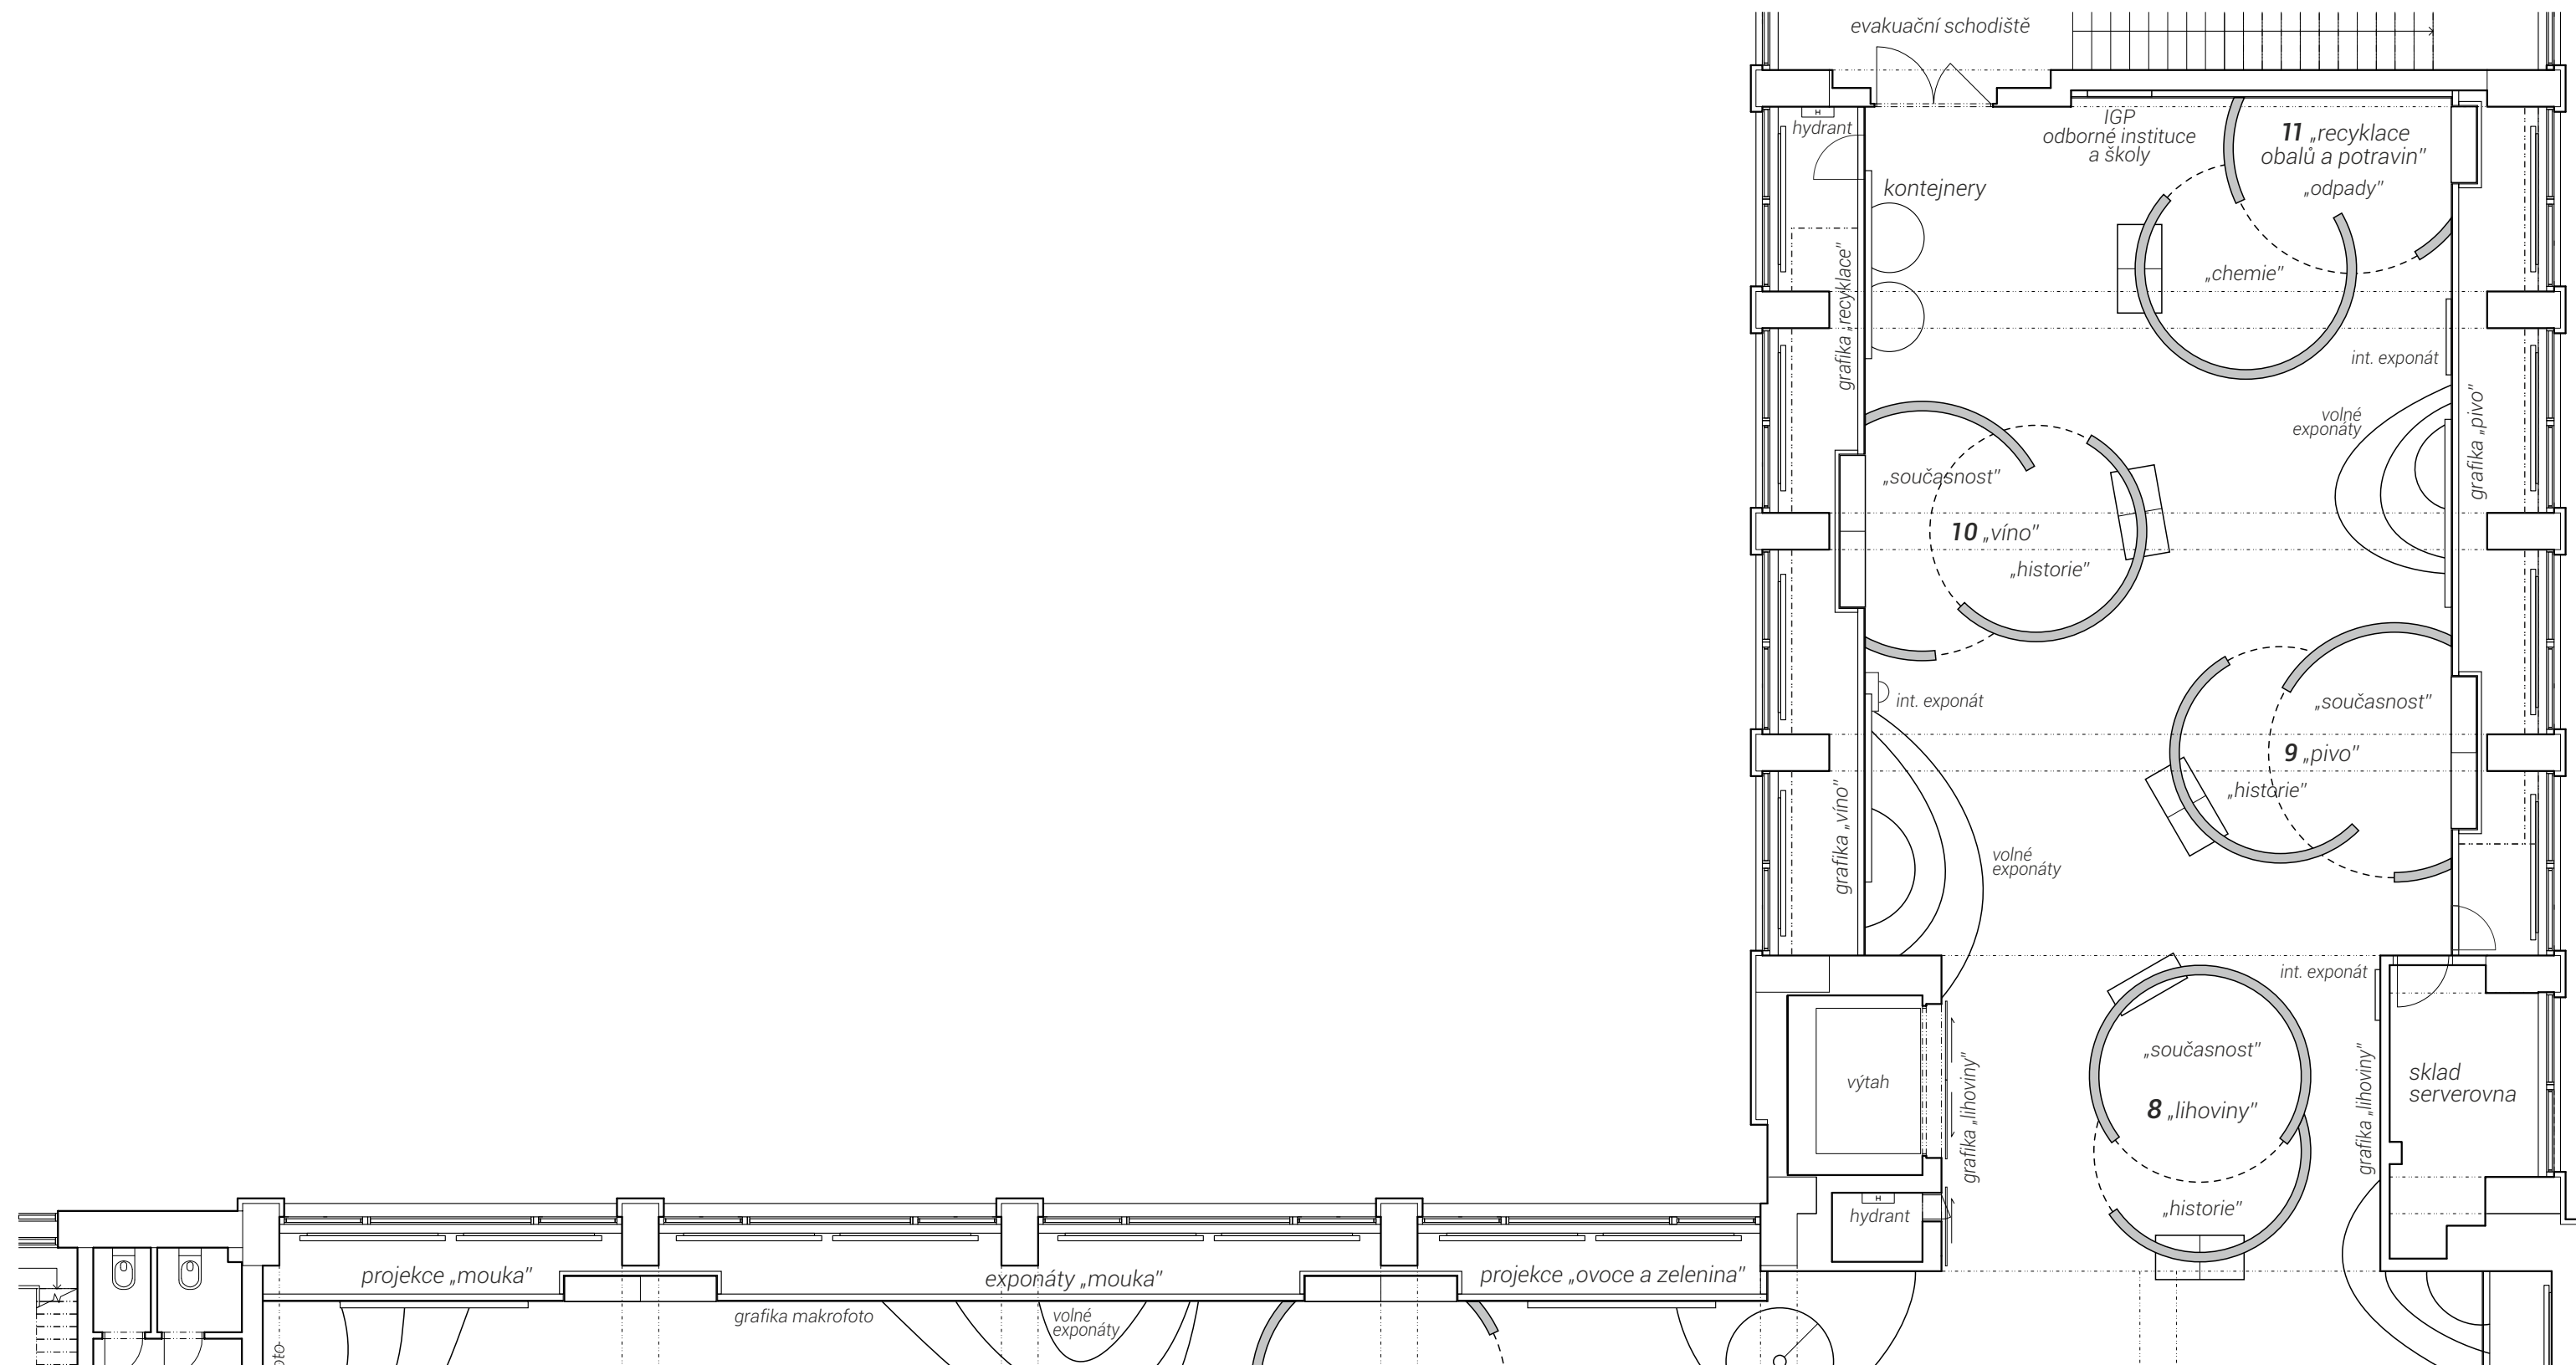

0 1 2 3 4 5m


rozměry před výrobou ověřit na stavbě / koordinovat s dodávkou AV techniky / koordinovat s rozměry exponátů / koordinovat s grafickým designem polepů a maleb

/ generální projektant: M Plus spol. s r.o. - U Průhonu 1589/13a, 170 00 Praha 7, tel.: 233 376 973, headquarters@mplusdesign.cz / projekt expozice: M Plus spol. s r.o. / architekt: MgA. Jakub Turek

/ investor: Národní zemědělské muzeum, s. p. o. / akce: **Projekt expozice Potravinářství, pivovarnictví a vinařství** / místo: Kostelní 1300/44, 170 00 Praha 7 - 4.np \_pravé křídlo

/ obsah: DPS - INTERIÉR EXPOZICE / výkres: **půdorys \_prostor B\_** tématické členění / měřítko: 1:100 / formát: A3 / datum: 02/2018 / č.v. 03



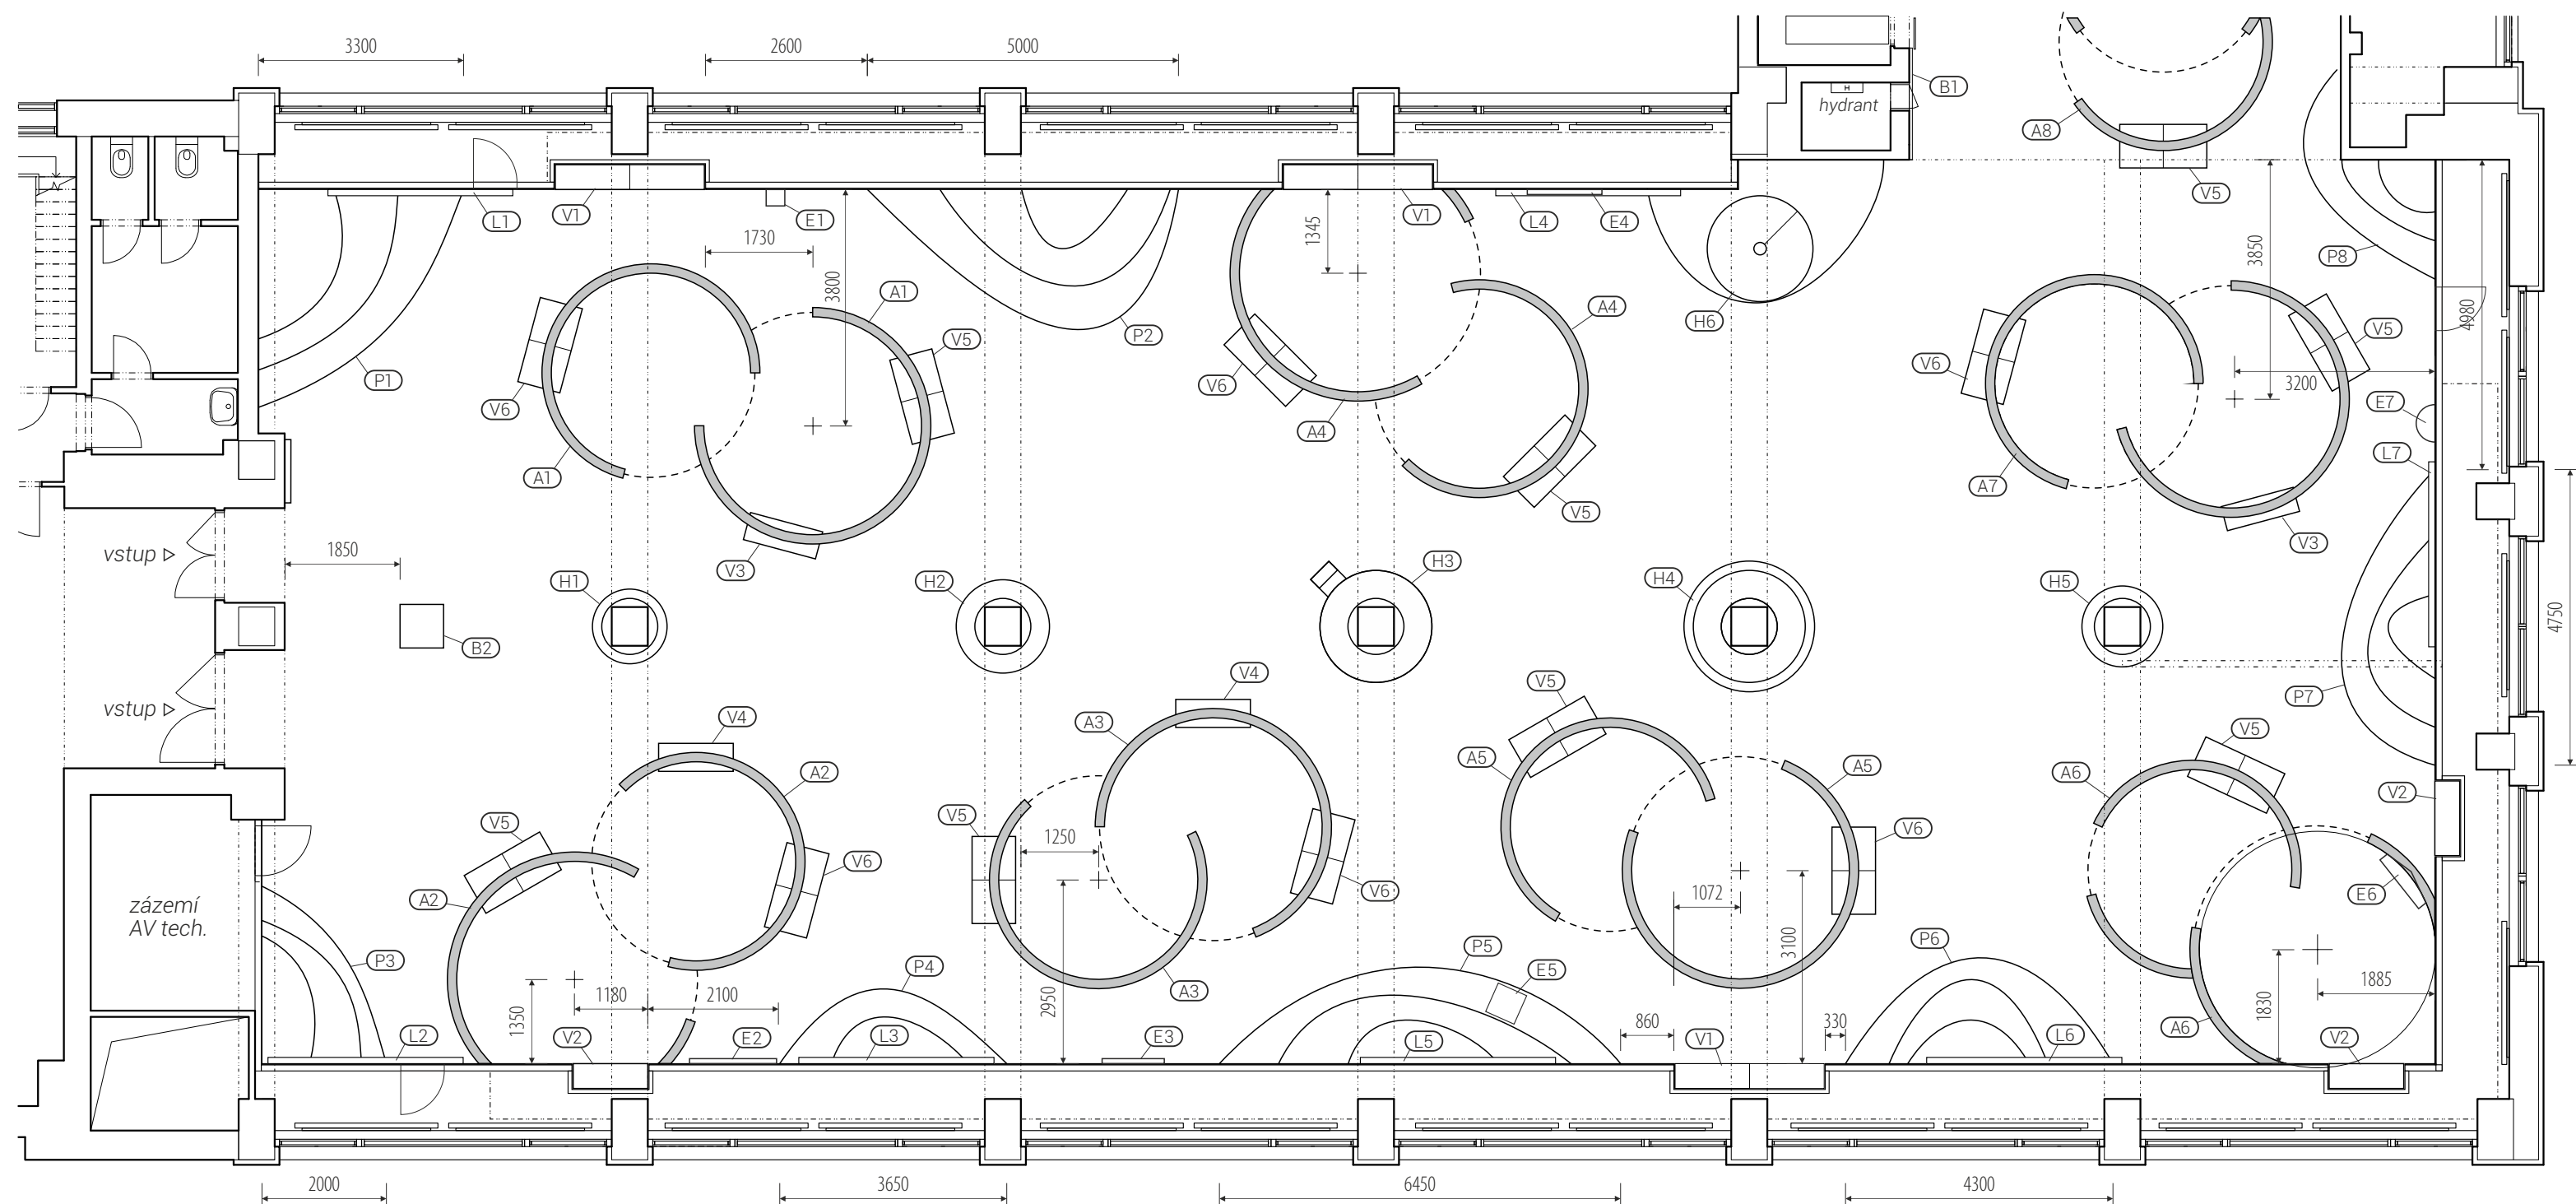


rozměry před výrobou ověřit na stavbě / koordinovat s dodávkou AV techniky / koordinovat s rozměry exponátů / koordinovat s grafickým designem polepů a maleb

/ generální projektant: M Plus spol. s r.o. - U Průhonu 1589/13a, 170 00 Praha 7, tel.: 233 376 973, headquarters@mplusdesign.cz / projekt expozice: M Plus spol. s r.o. / architekt: MgA. Jakub Turek

/ investor: Národní zemědělské muzeum, s. p. o. / akce: **Projekt expozice Potravinářství, pivovarnictví a vinařství** / místo: Kostelní 1300/44, 170 00 Praha 7 - 4.np \_pravé křídlo

/ obsah: DPS - INTERIÉR EXPOZICE / výkres: **půdorys \_prostor A \_prvky interiéru** / měřítko: 1:100 / formát: A3 / datum: 02/2018 / č.v. 04

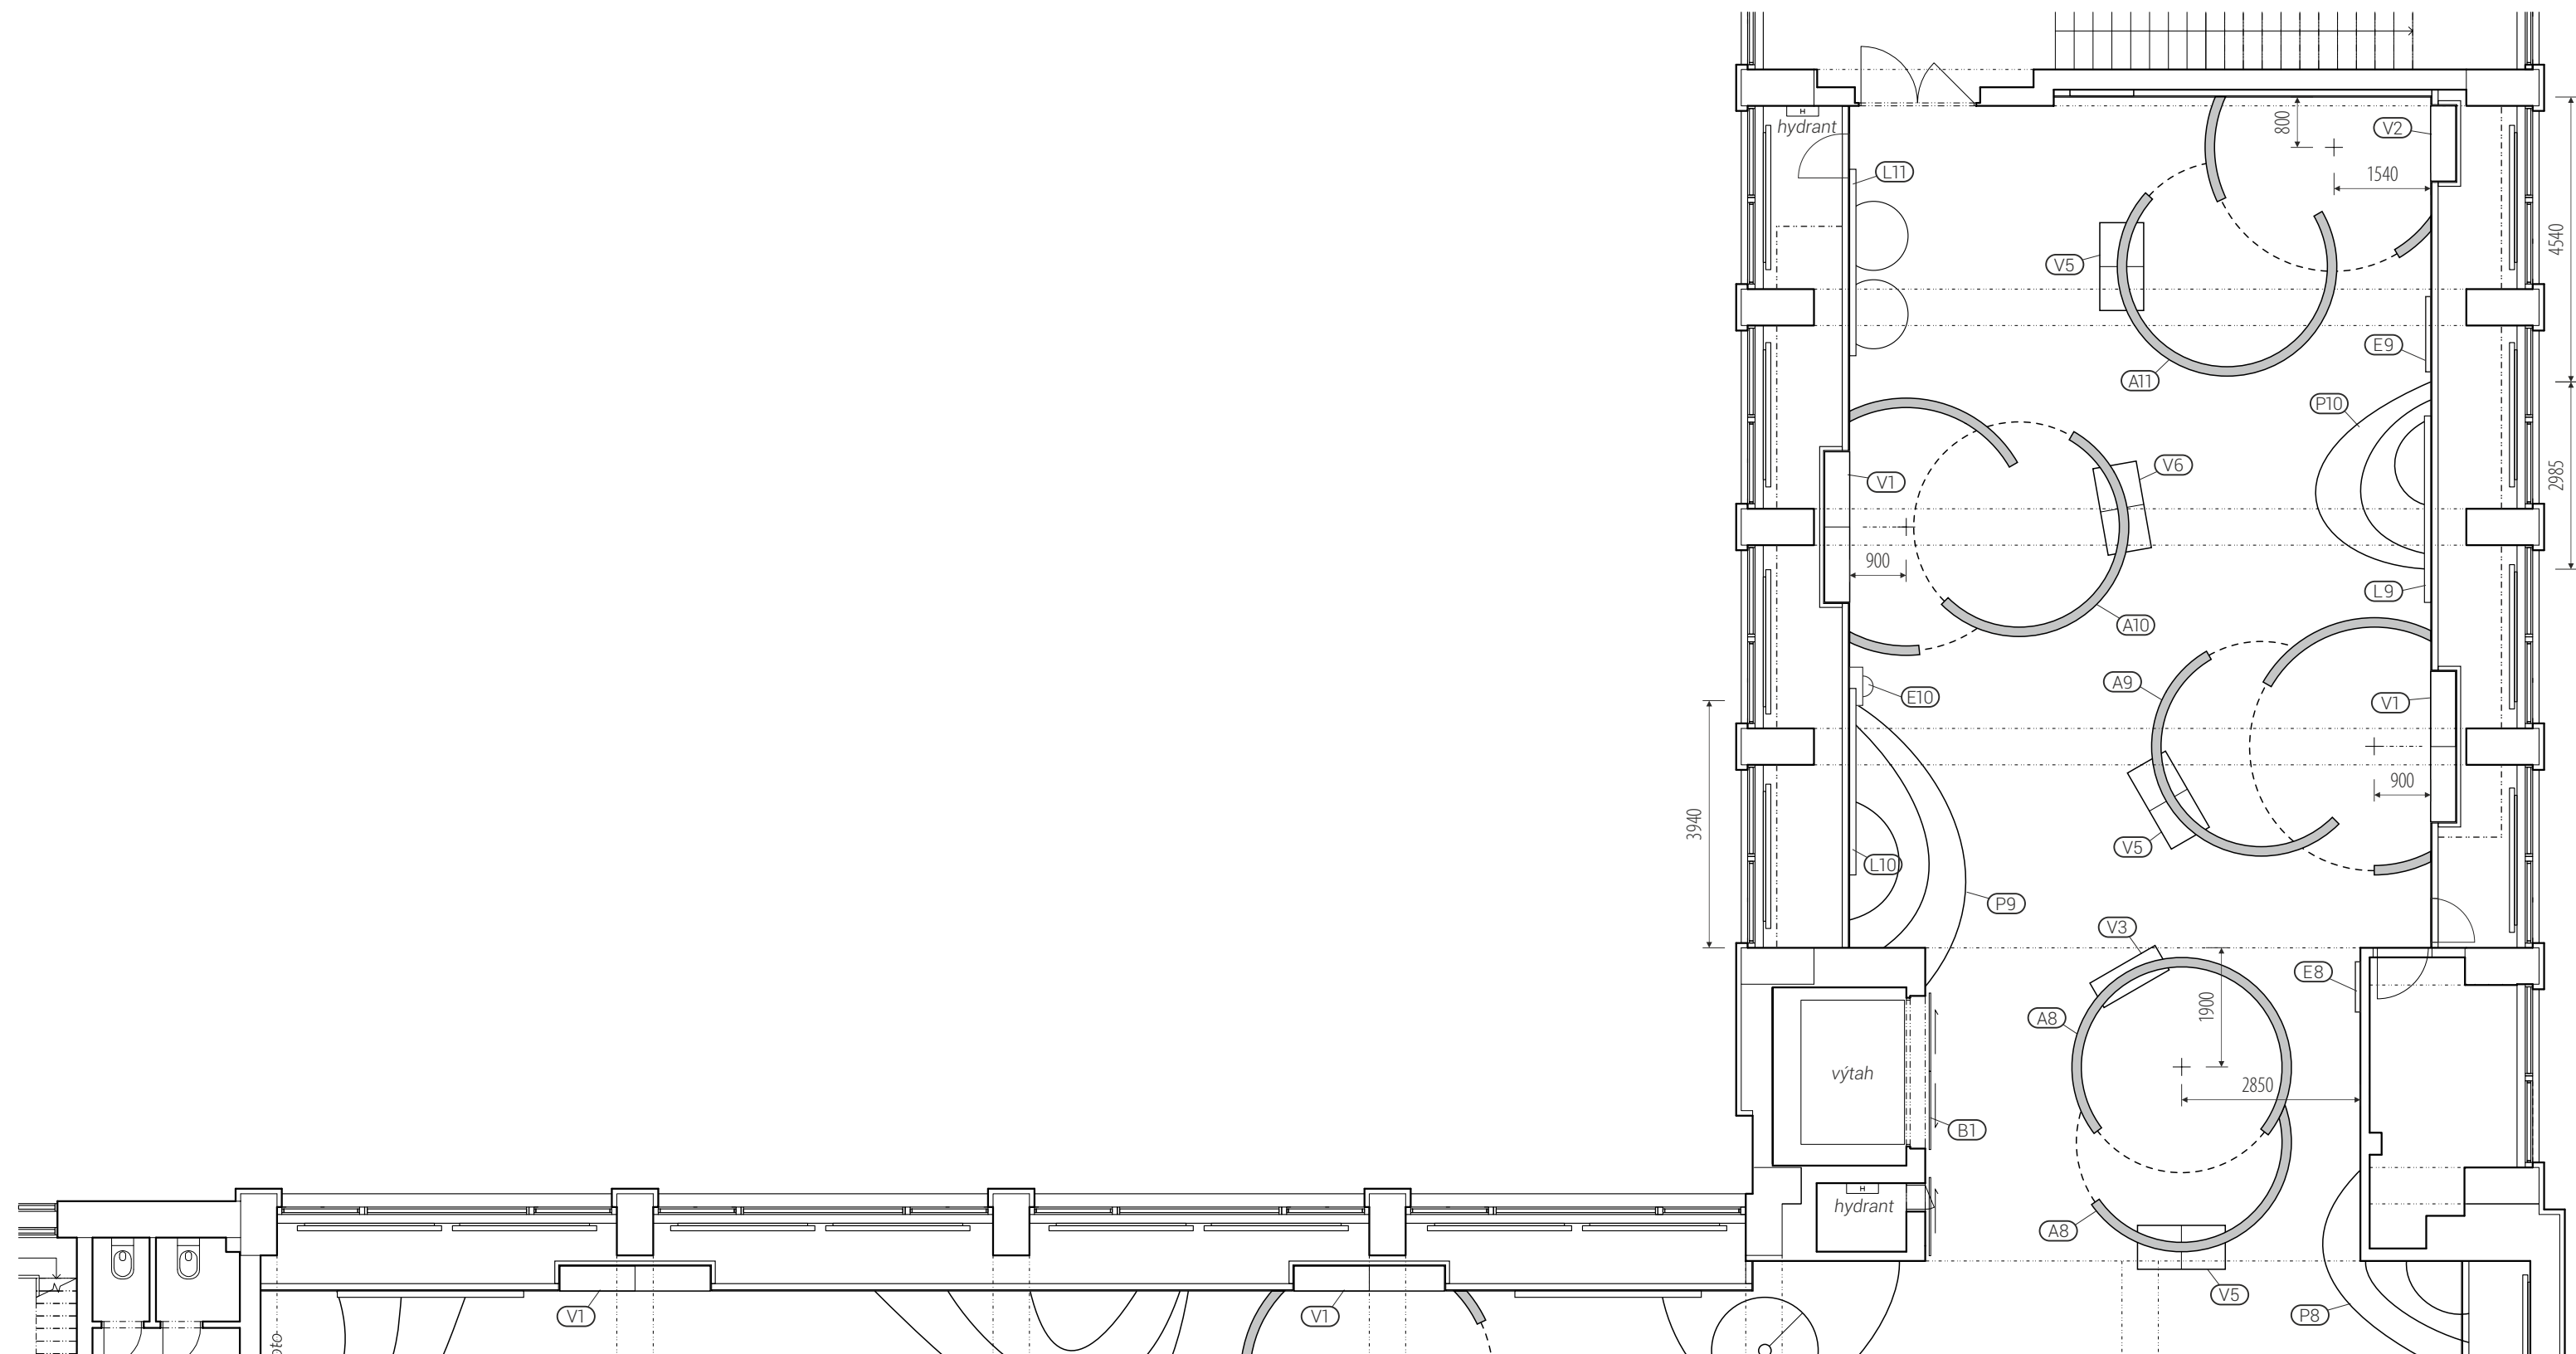


0 1 2 3 4 5m

rozměry před výrobou ověřit na stavbě / koordinovat s dodávkou AV techniky / koordinovat s rozměry exponátů / koordinovat s grafickým designem polepů a maleb

/ generální projektant: M Plus spol. s r.o. - U Průhonu 1589/13a, 170 00 Praha 7, tel.: 233 376 973, headquarters@mplusdesign.cz / projekt expozice: M Plus spol. s r.o. / architekt: MgA. Jakub Turek



/ investor: Národní zemědělské muzeum, s. p. o. / akce: **Projekt expozice Potravinářství, pivovarnictví a vinařství** / místo: Kostelní 1300/44, 170 00 Praha 7 - 4.np\_pravé křídlo

/ obsah: DPS - INTERIÉR EXPOZICE / výkres: **půdorys\_prostor B\_prvky** interiéru / měřítko: 1:100 / formát: A3 / datum: 02/2018 / č.v. 05

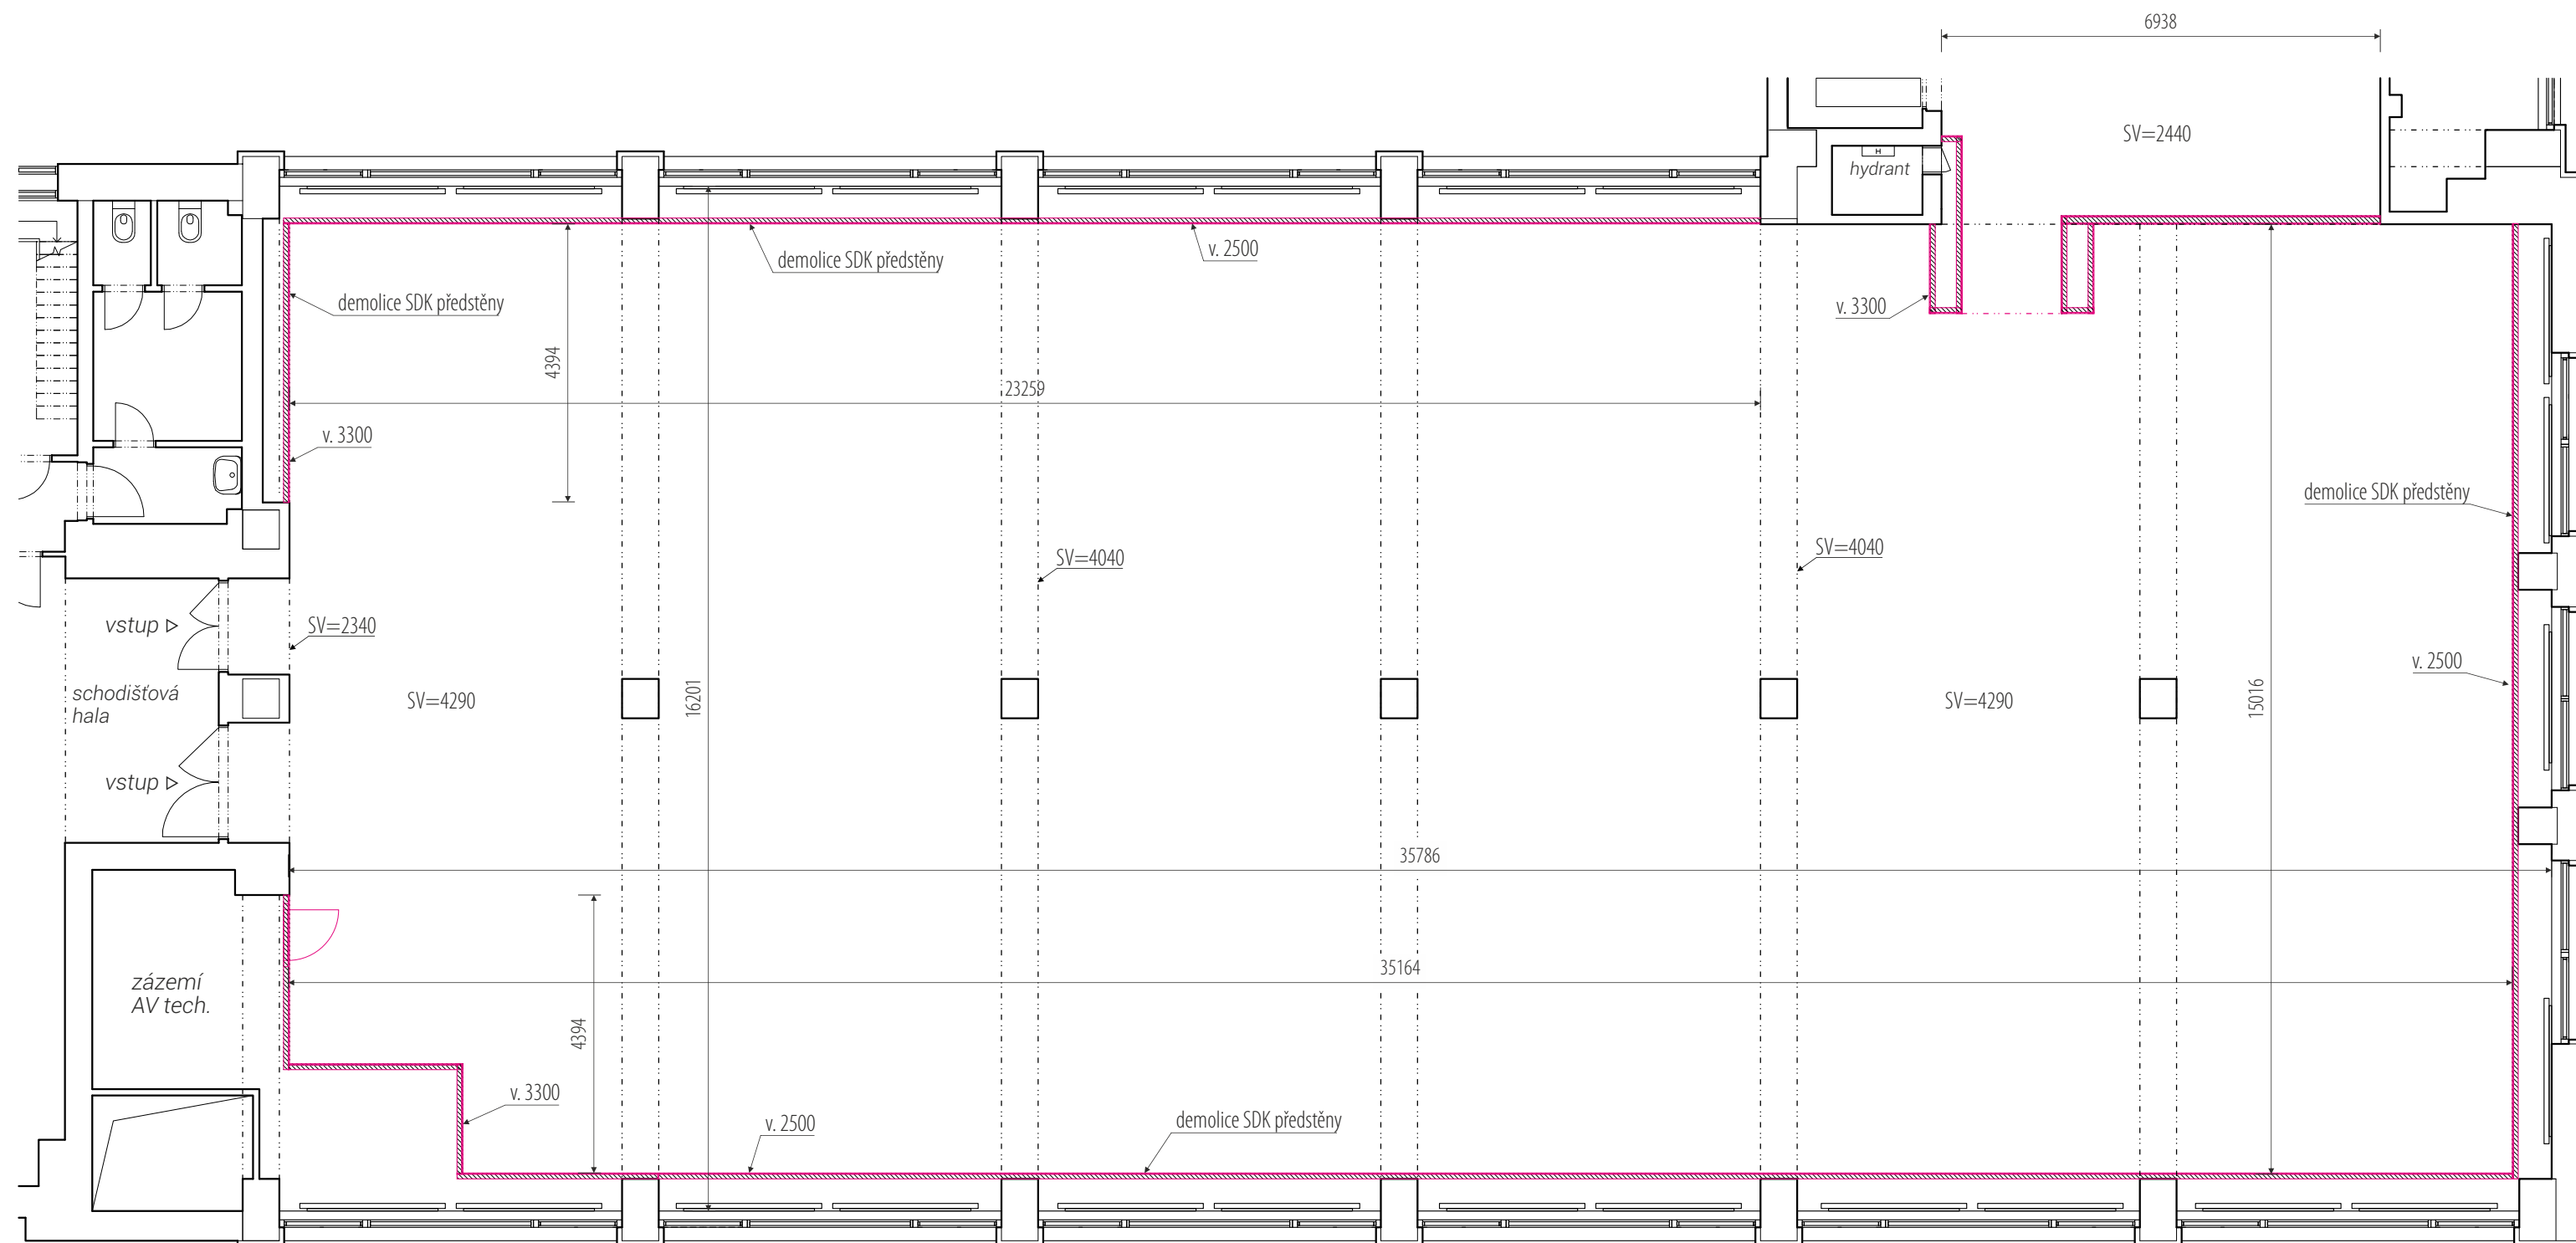


0 1 2 3 4 5m


rozměry před výrobou ověřit na stavbě / koordinovat s dodávkou AV techniky / koordinovat s rozměry exponátů / koordinovat s grafickým designem polepů a maleb  
/ generální projektant: M Plus spol. s r.o. - U Průhonu 1589/13a, 170 00 Praha 7, tel.: 233 376 973, headquarters@mplusdesign.cz / projekt expozice: M Plus spol. s r.o. / architekt: MgA. Jakub Turek  
/ investor: Národní zemědělské muzeum, s. p. o. / akce: **Projekt expozice Potravinářství, pivovarnictví a vinařství** / místo: Kostelní 1300/44, 170 00 Praha 7 - 4.np\_pravé křídlo  
/ obsah: DPS - INTERIÉR EXPOZICE / výkres: **půdorys\_prostor A\_současný stav + bourání** / měřítko: 1:100 / formát: A3 / datum: 02/2018 / č.v. 06

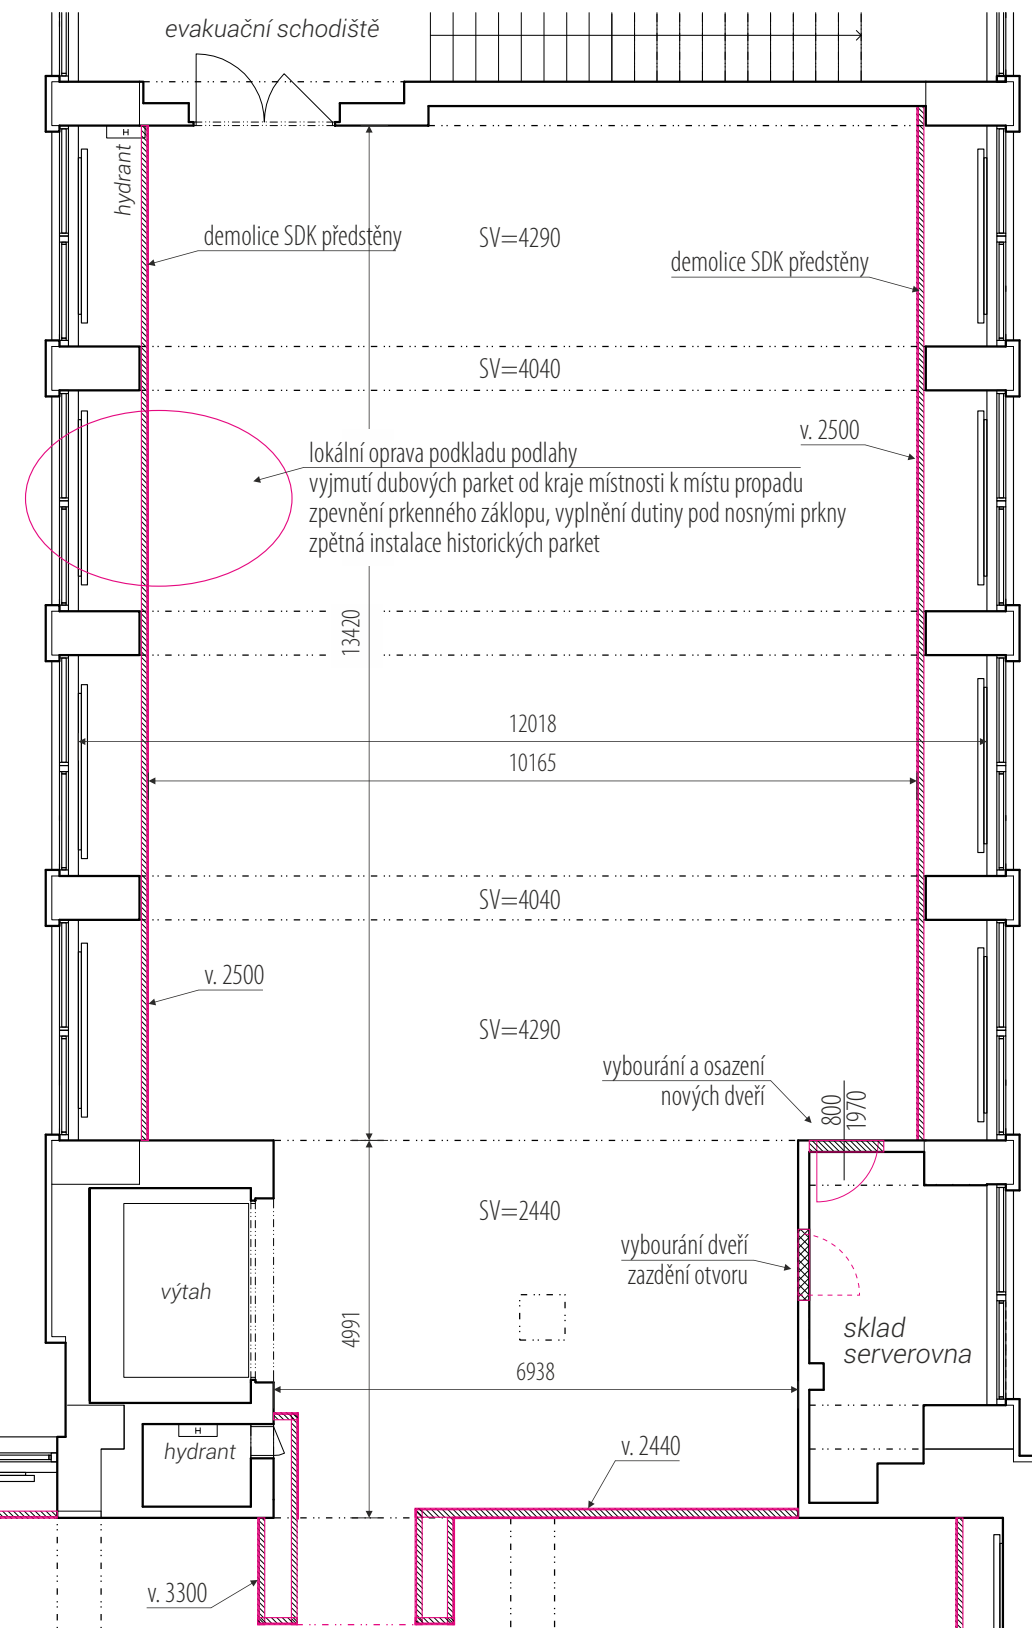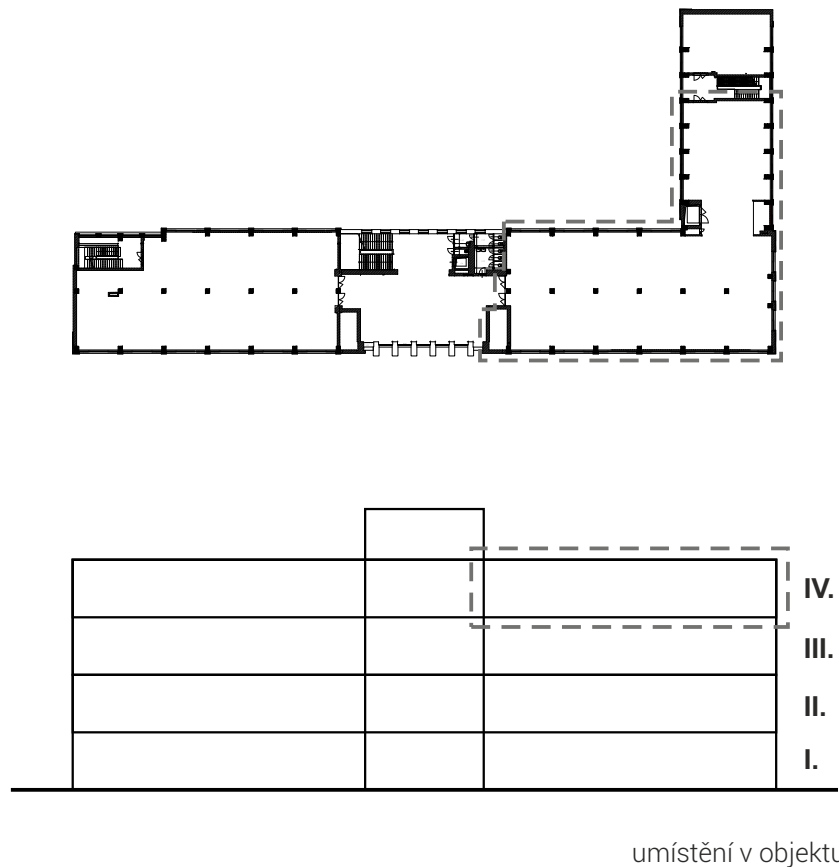

- dozdění příčkovým zdivem
- demolice SDK konstrukcí

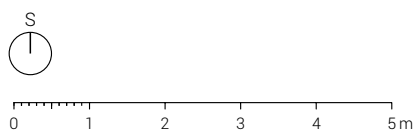

rozměry před výrobou ověřit na stavbě / koordinovat s dodávkou AV techniky / koordinovat s rozměry exponátů / koordinovat s grafickým designem polepů a maleb  
 / generální projektant: M Plus spol. s r.o. - U Průhonu 1589/13a, 170 00 Praha 7, tel.: 233 376 973, headquarters@mplusdesign.cz / projekt expozice: M Plus spol. s r.o. / architekt: MgA. Jakub Turek  
 / investor: Národní zemědělské muzeum, s. p. o. / akce: **Projekt expozice Potravinářství, pivovarnictví a vinařství** / místo: Kostelní 1300/44, 170 00 Praha 7 - 4.np\_pravé křídlo  
 / obsah: DPS - INTERIÉR EXPOZICE / výkres: **půdorys\_prostor B\_současný stav + bourání** / měřítko: 1:100 / formát: A3 / datum: 02/2018 / č.v. 07

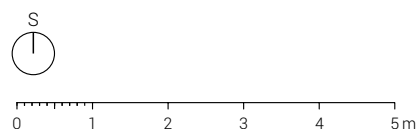

/ generální projektant: M Plus spol. s r.o. - U Průhonu 1589/13a, 170 00 Praha 7, tel.: 233 376 973, [headquarters@mplusdesign.cz](mailto:headquarters@mplusdesign.cz) / projekt expozice: M Plus spol. s r.o. / architekt: MgA. Jakub Turek  
/ investor: Národní zemědělské muzeum, s. p. o. / akce: **Projekt expozice Potravinářství, pivovarnictví a vinařství** / místo: Kostelní 1300/44, 170 00 Praha 7 - 4.np\_pravé křídlo  
/ obsah: DPS - INTERIÉR EXPOZICE / výkres: **půdorys** prostor **A** nový stav / měřítko: 1:100 / formát: A3 / datum: 02/2018 / č.v. 08







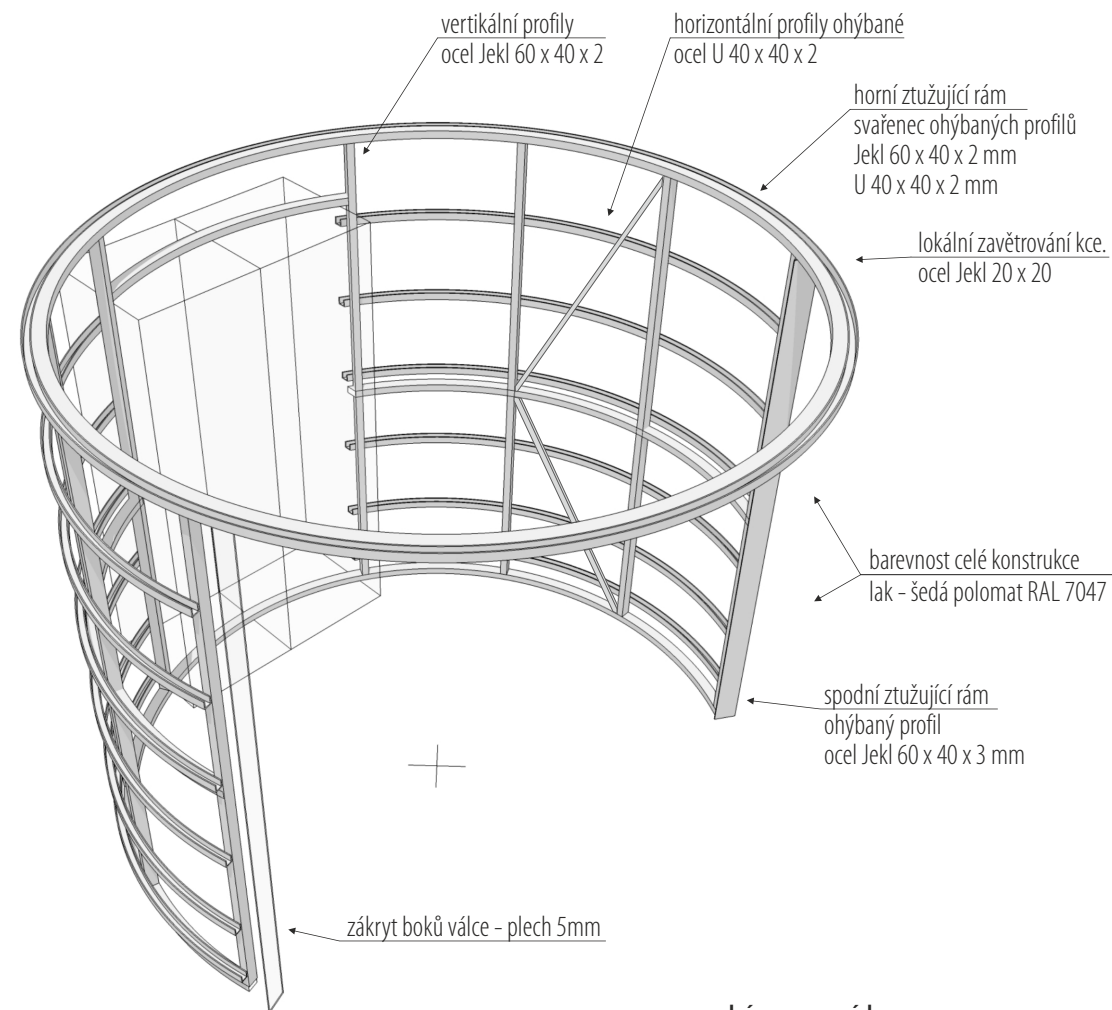



schéma nosné kce.

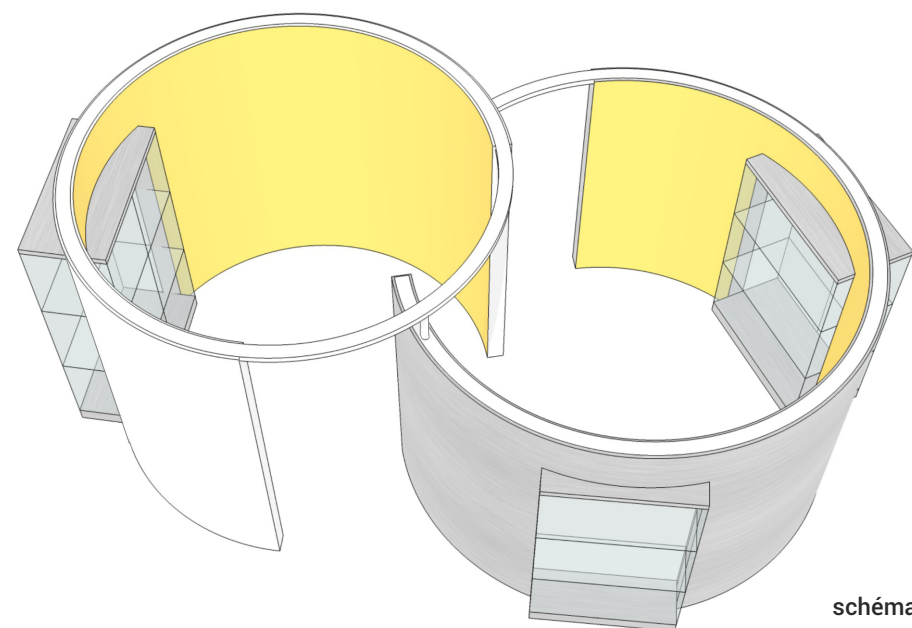

schéma

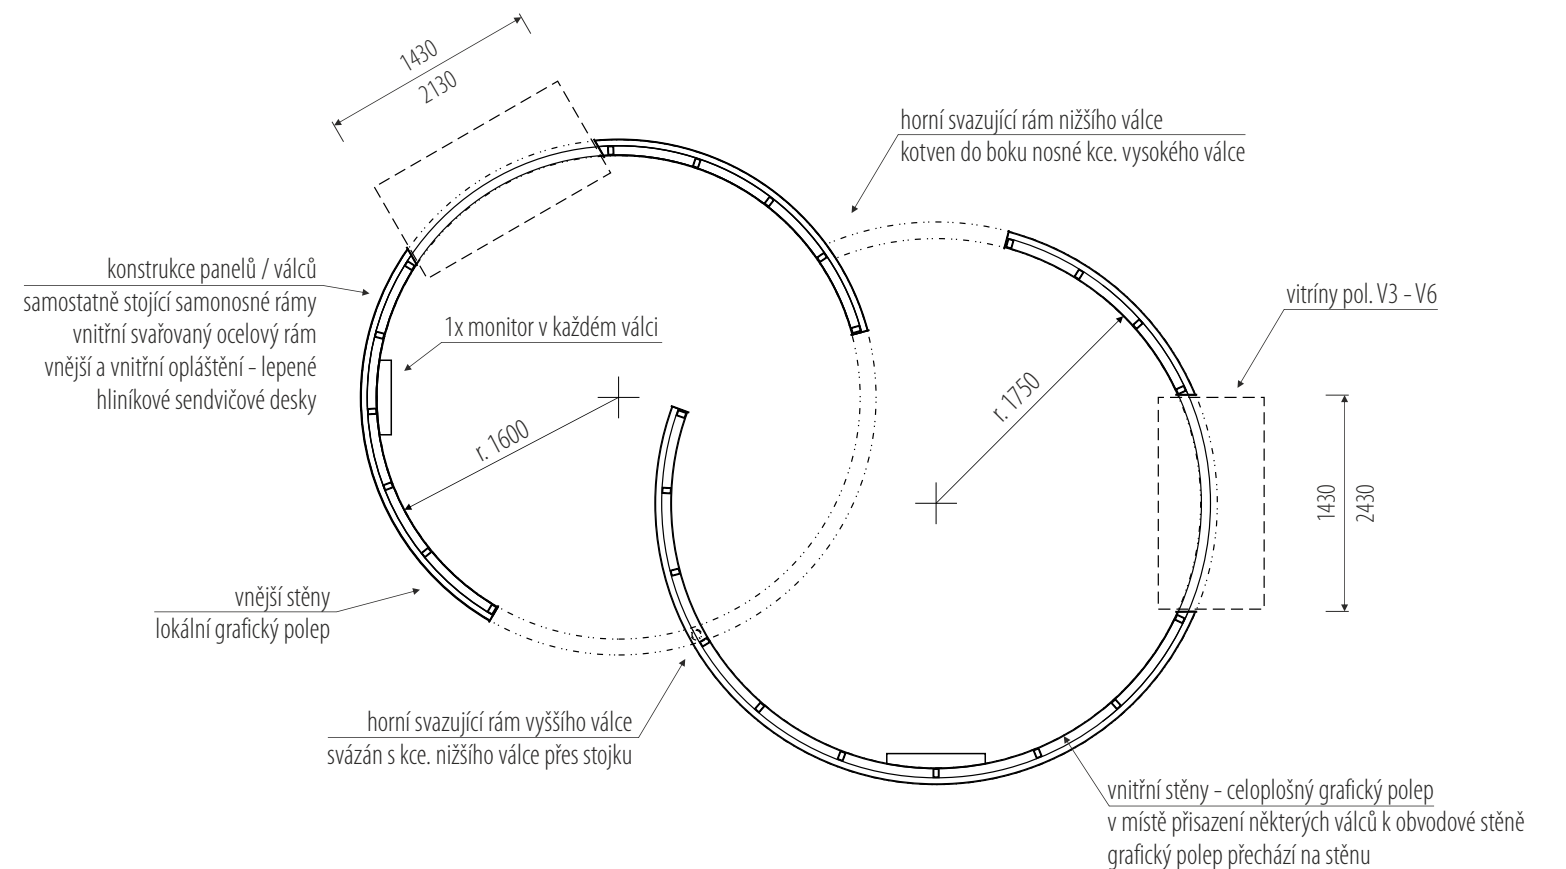


schématický půdorys

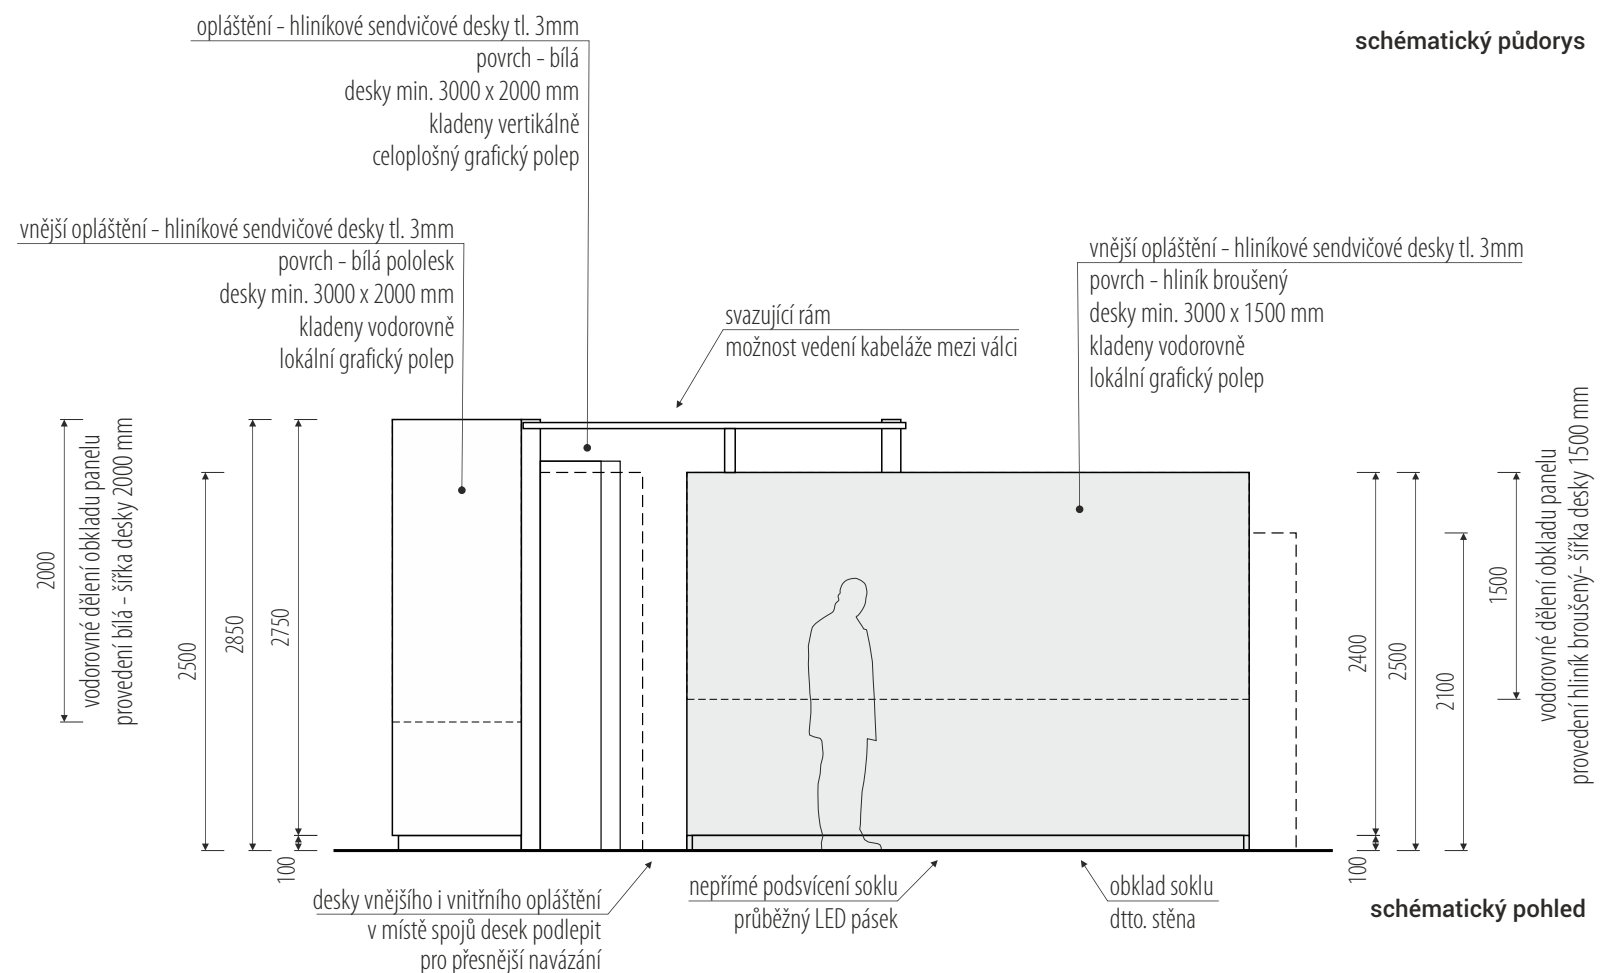

schématický pohled

rozměry před výrobou ověřit na stavbě / koordinovat s dodávkou AV techniky / koordinovat s rozměry vitin / koordinovat s grafickým designem polepů


/ generální projektant: M Plus spol. s r.o. - U Průhonu 1589/13a, 170 00 Praha 7, tel.: 233 376 973, headquarters@mplusdesign.cz / projekt expozice: M Plus spol. s r.o. / architekt: MgA. Jakub Turek  
/ investor: Národní zemědělské muzeum, s. p. o. / akce: **Projekt expozice Potravinářství, pivovarnictví a vinařství** / místo: Kostelní 1300/44, 170 00 Praha 7 - 4.np \_pravé křídlo  
/ obsah: DPS - INTERIÉR EXPOZICE / výkres: pol. **A1 -A11\_panely\_konstrukce** / měřítko: 1:50 / formát: A3 / datum: 02/2018 / č.v. 10

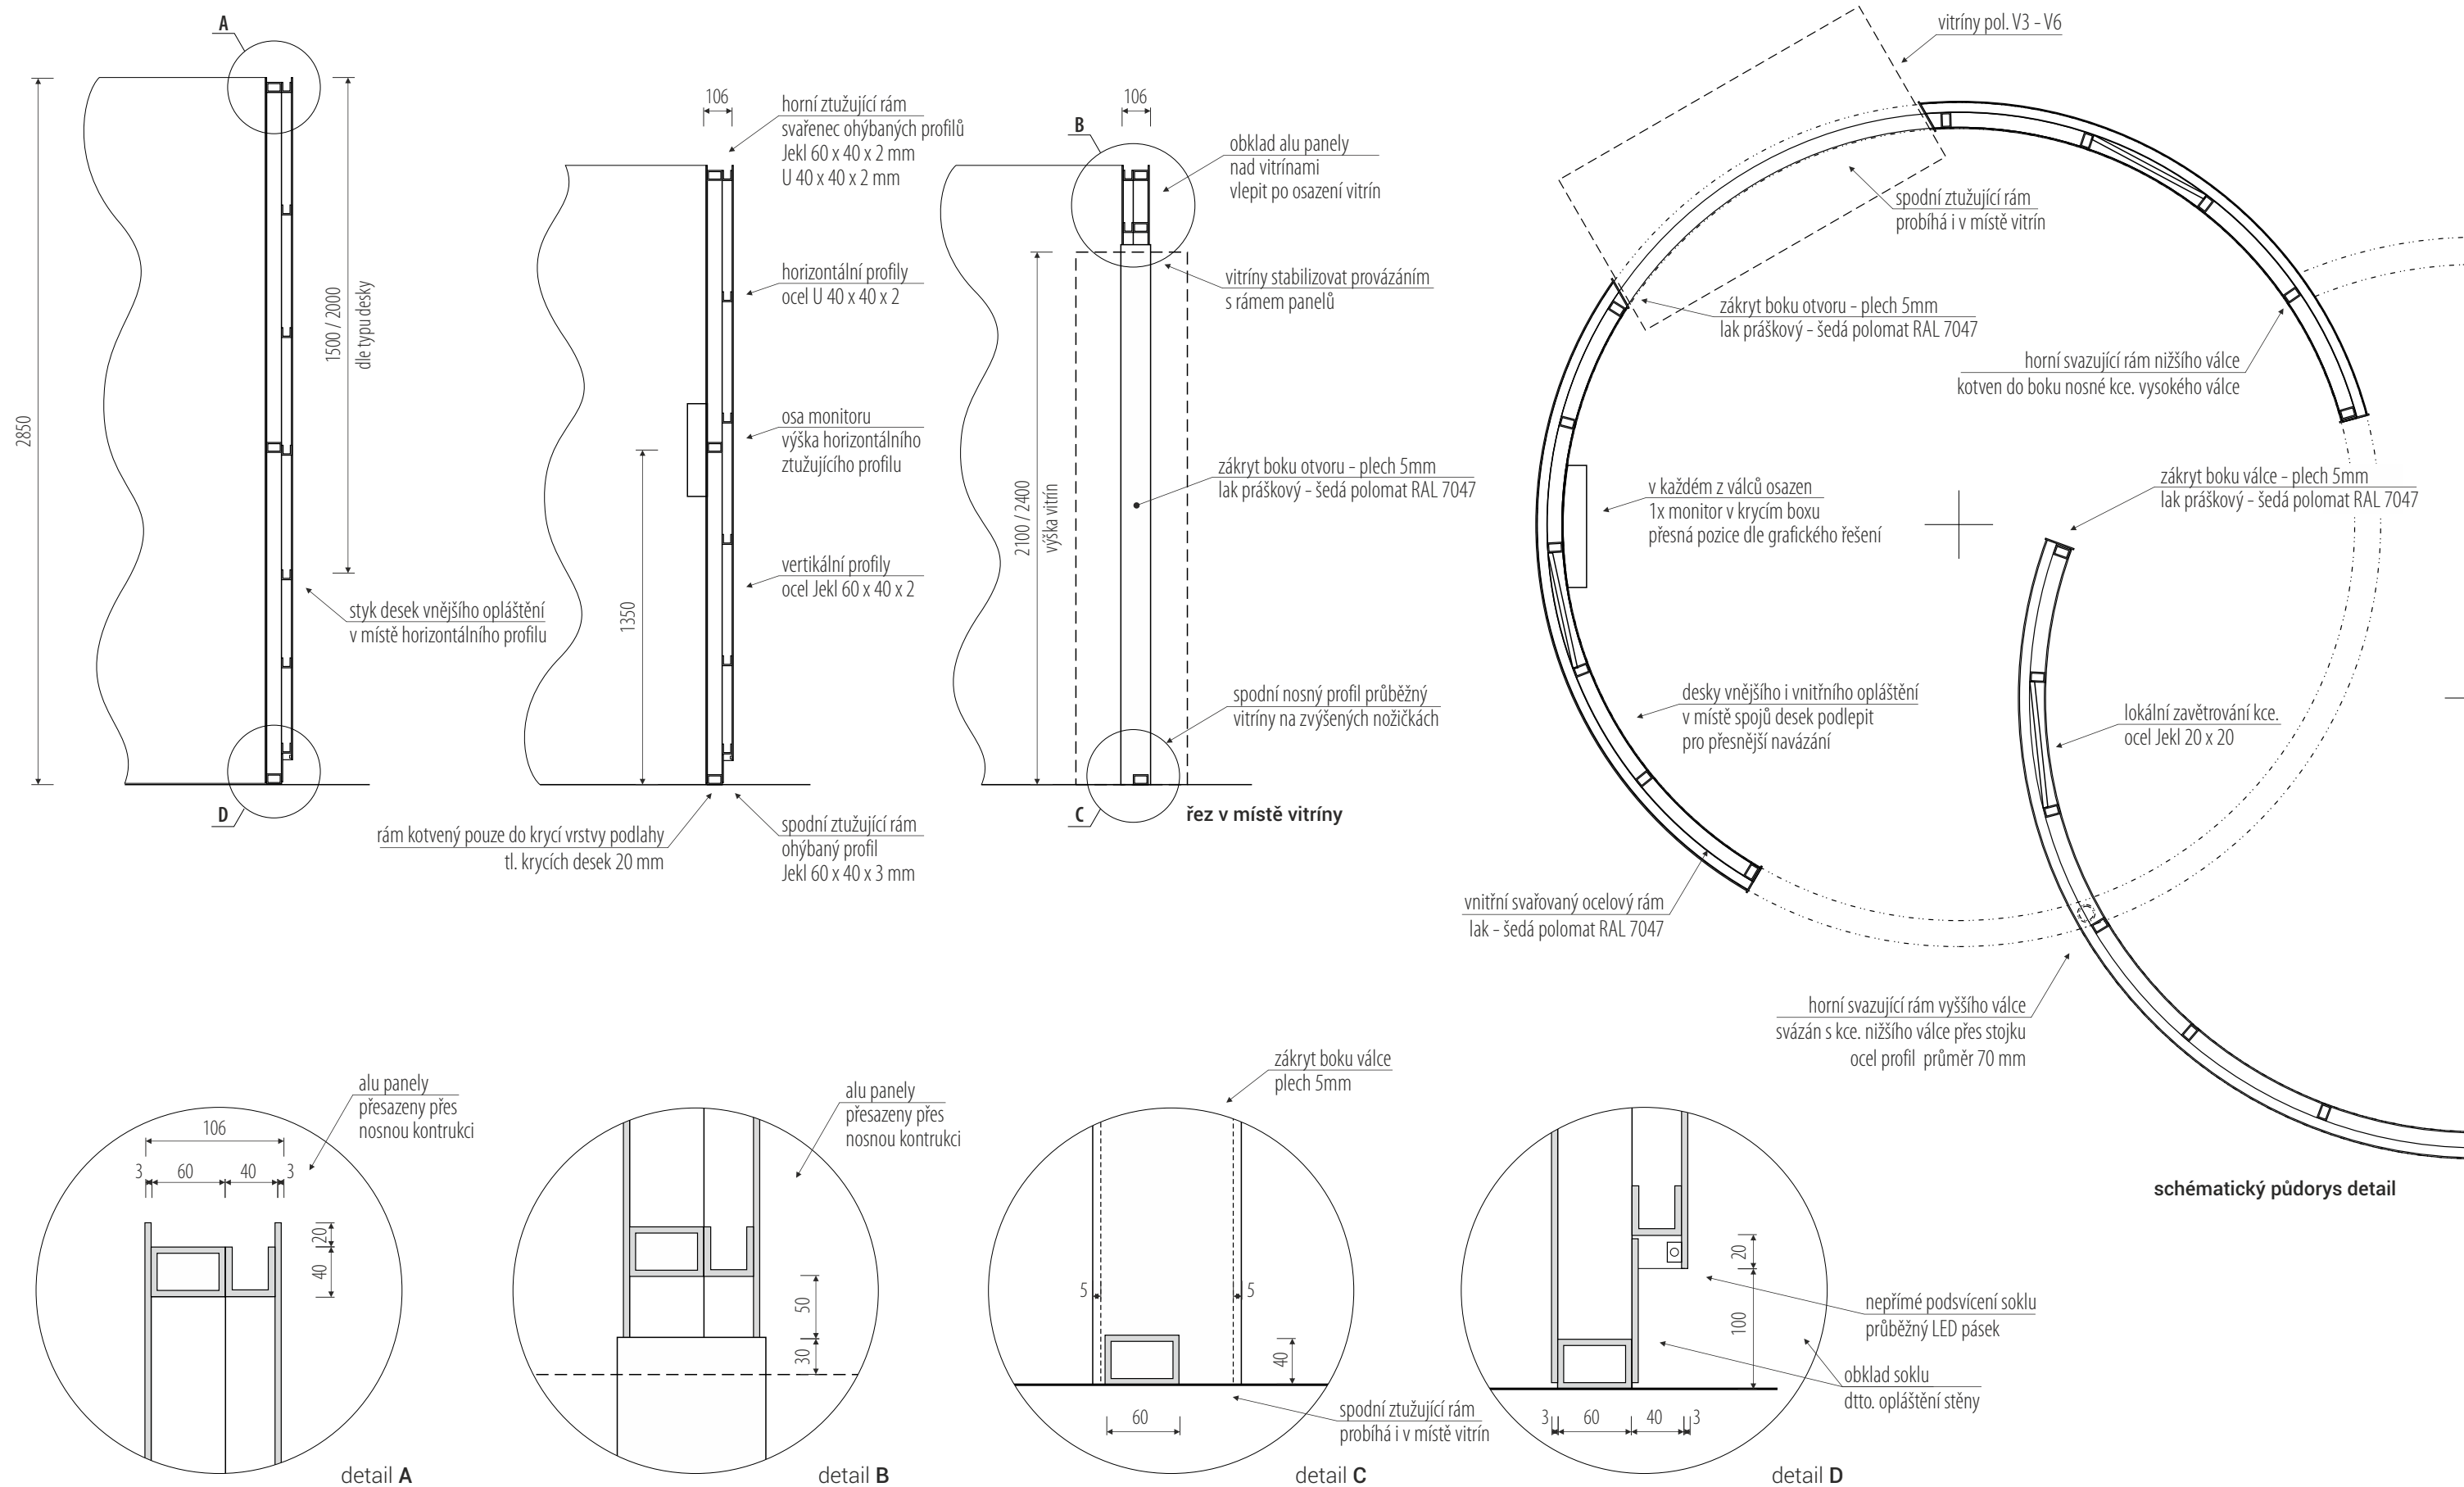


rozměry před výrobou ověřit na stavbě / koordinovat s dodávkou AV techniky / koordinovat s rozměry vitín / koordinovat s grafickým designem polepů

/ generální projektant: M Plus spol. s r.o. - U Průhonu 1589/13a, 170 00 Praha 7, tel.: 233 376 973, headquarters@mplusdesign.cz / projekt expozice: M Plus spol. s r.o. / architekt: MgA. Jakub Turek  
 / investor: Národní zemědělské muzeum, s. p. o. / akce: **Projekt expozice Potravinářství, pivovarnictví a vinařství** / místo: Kostelní 1300/44, 170 00 Praha 7 - 4.np\_pravé křídlo  
 / obsah: DPS - INTERIÉR EXPOZICE / výkres: pol. **A1 -A11\_panely\_konstrukce** / měřítko: 1:25 / formát: A3 / datum: 02/2018 / č.v. 11


„současnost“

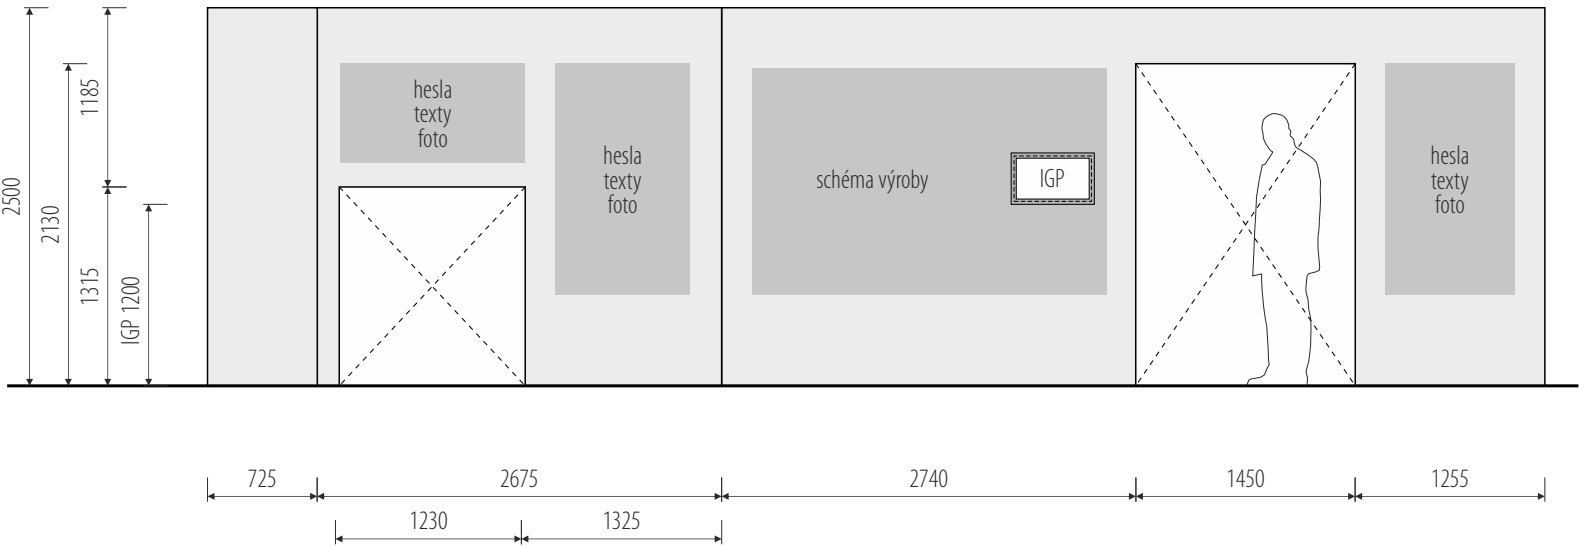

„historie“

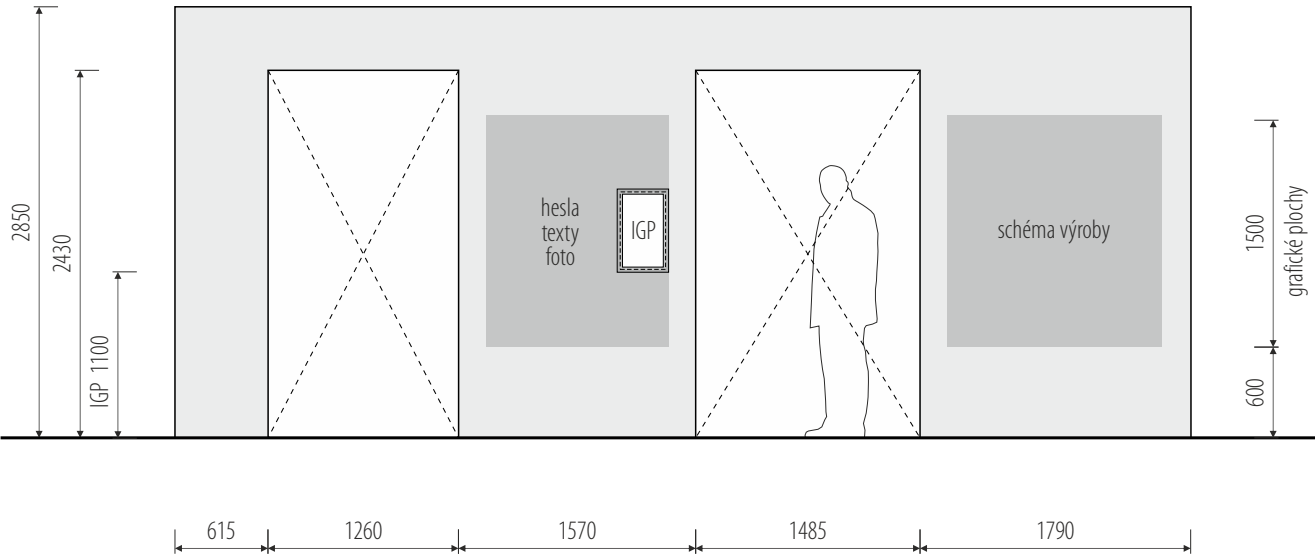

pohledy\_vnitřní plášť\_tématické členění  
**1 „mléko a mléčné výrobky“**

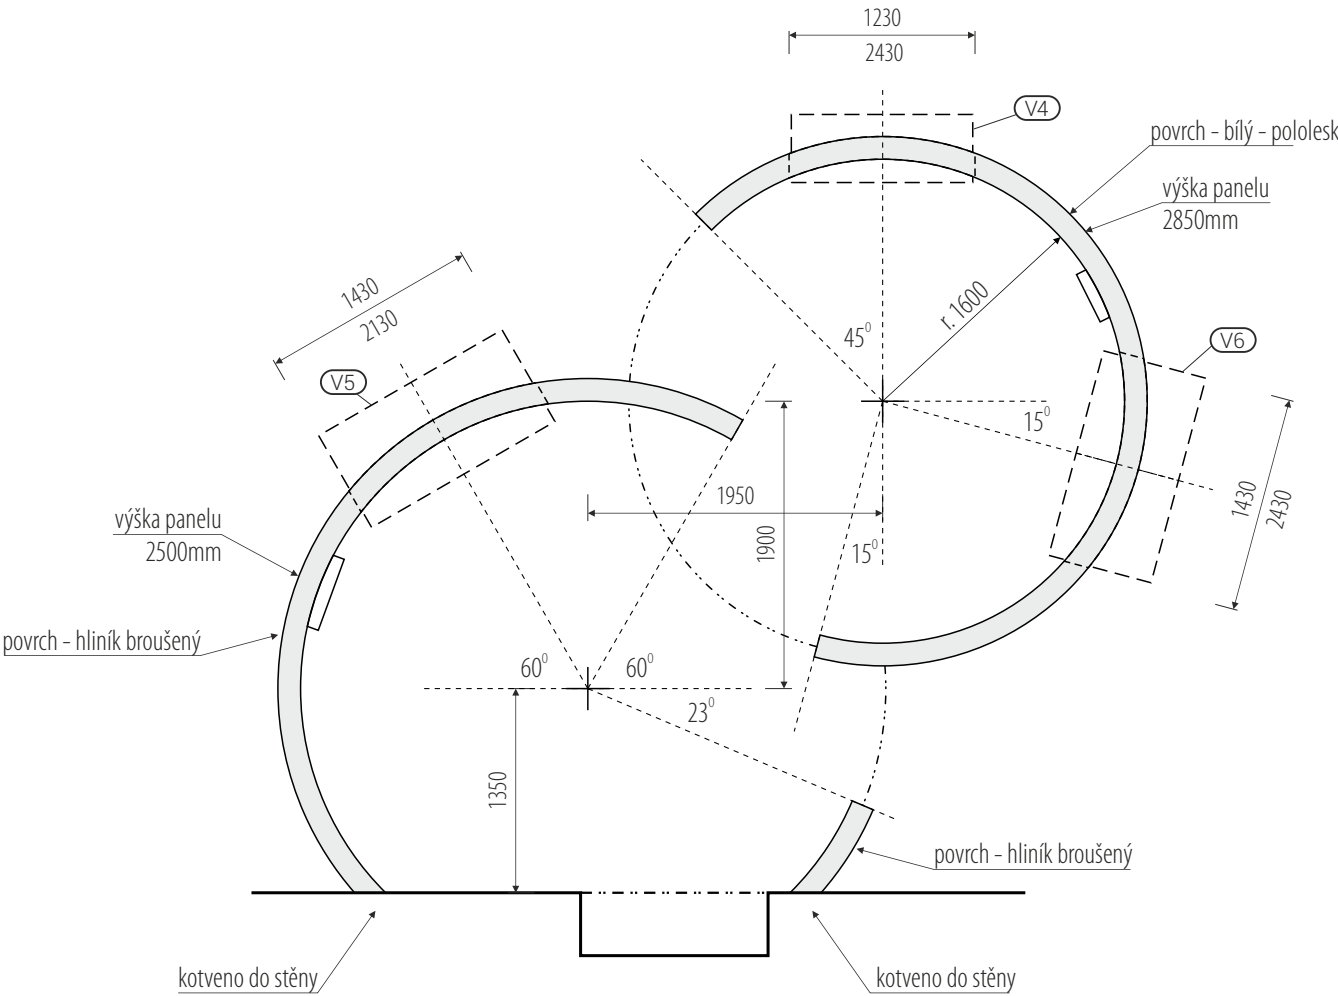

rozměry vitrín (š/v/h):  
V3 - 1200 x 2100 x 450mm  
V4 - 1200 x 2400 x 450mm  
V5 - 1400 x 2100 x 700mm  
V6 - 1400 x 2400 x 700mm

rozměry před výrobou ověřit na stavbě / koordinovat s dodávkou AV techniky / koordinovat s rozměry vitín / koordinovat s grafickým designem polepů

/ generální projektant: M Plus spol. s r.o. - U Průhonu 1589/13a, 170 00 Praha 7, tel.: 233 376 973, headquarters@mplusedesign.cz / projekt expozice: M Plus spol. s r.o. / architekt: MgA. Jakub Turek  
/ investor: Národní zemědělské muzeum, s. p. o. / akce: **Projekt expozice Potravinářství, pivovarnictví a vinařství** / místo: Kostelní 1300/44, 170 00 Praha 7 - 4.np\_pravé křídlo  
/ obsah: DPS - INTERIÉR EXPOZICE / výkres: pol. **A1\_panely\_půdorys, pohledy** / měřítko: 1:50 / formát: A3 / datum: 02/2018 / č.v. 12

Technical drawing of a wall display layout. The drawing shows a horizontal wall with a total width of 3890 mm and a total height of 2850 mm. The layout is divided into three main sections:

- Left Section (Width: 1765 mm):** Contains a large gray rectangular area labeled "hesla", "texty", and "foto".
- Middle Section (Width: 1485 mm):** Contains a white rectangular area with a dashed diagonal line and a silhouette of a person standing, indicating a viewing or interaction zone.
- Right Section (Width: 3890 mm):** Contains a large gray rectangular area labeled "schéma výroby". To its right is a smaller gray rectangular area labeled "hesla", "texty", and "foto", which includes a small white square labeled "IGP".

Vertical dimensions on the left side indicate a total height of 2850 mm, a height of 2430 mm for the main display area, and a height of 1100 mm for the IGP area.


Technical drawing of a wall display layout. The drawing shows a horizontal arrangement of five rectangular panels. The overall dimensions are 2500 mm in height and 1555 mm in width. The panels are labeled as follows:

- Panel 1 (leftmost): 1555 mm wide, 2130 mm high. Contains the text "hesla", "texty", and "foto".
- Panel 2: 1465 mm wide, 2130 mm high. Contains a silhouette of a person and a dashed 'X'.
- Panel 3: 2290 mm wide, 2130 mm high. Contains the text "schéma výroby".
- Panel 4: 1250 mm wide, 2130 mm high. Contains a dashed 'X'.
- Panel 5 (rightmost): 1645 mm wide, 2130 mm high. Contains a small rectangular area labeled "IGP" and the text "hesla", "texty", and "foto".

Additional dimensions and labels include:

- Overall height: 2500 mm.
- Height of the top section: 2130 mm.
- Height of the bottom section: 1200 mm (labeled "IGP 1200").
- Overall width: 1555 mm.
- Width of the first panel: 1555 mm.
- Width of the second panel: 1465 mm.
- Width of the third panel: 2290 mm.
- Width of the fourth panel: 1250 mm.
- Width of the fifth panel: 1645 mm.
- Height of the bottom section: 600 mm (labeled "grafické plochy").
- Height of the top section: 1500 mm (labeled "grafické plochy").

## 2 „mouka a pekařské výrobky“

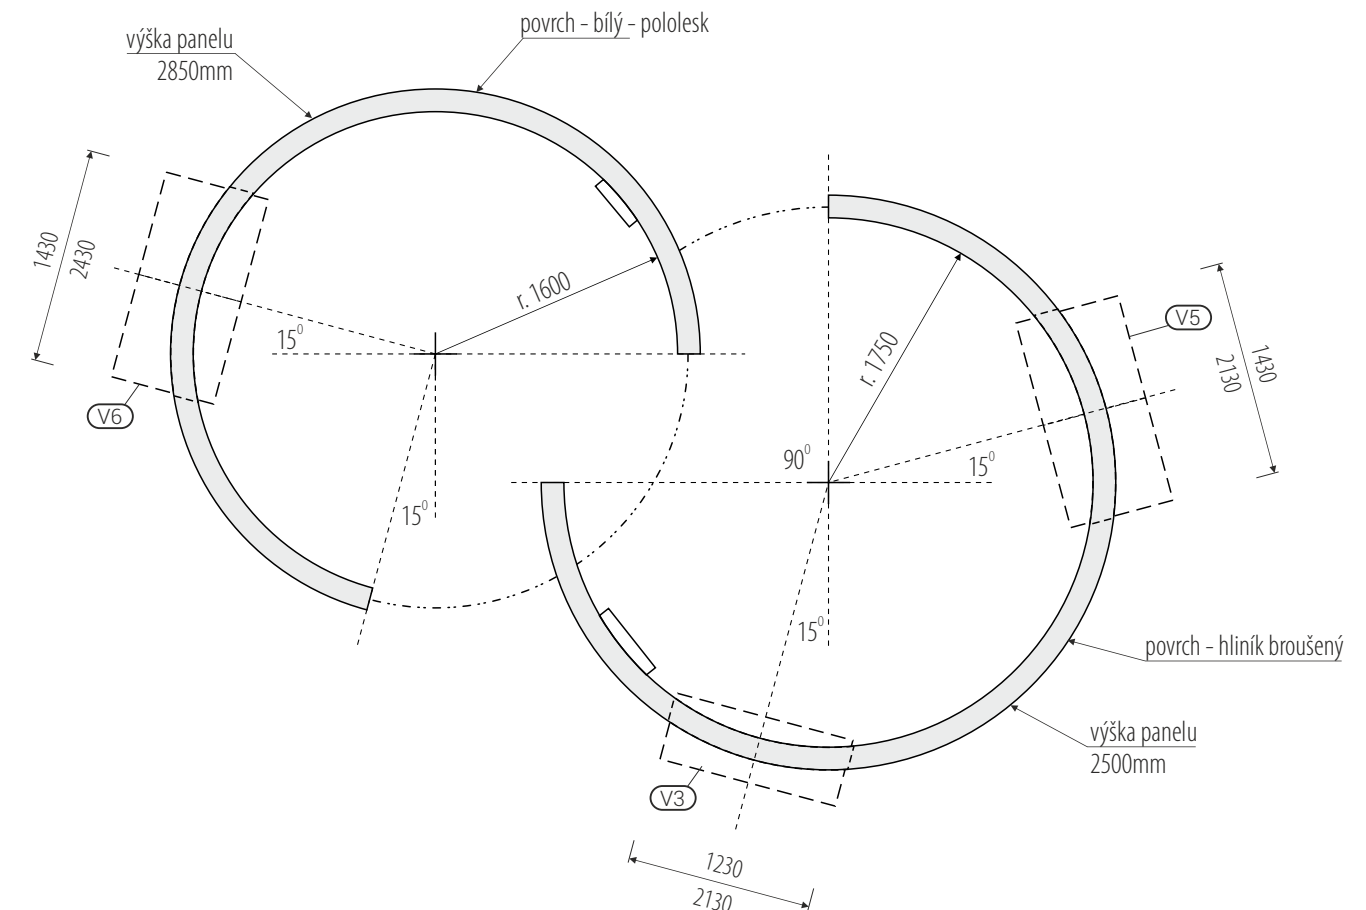

V3 - 1200 x 2100 x 450mm  
V4 - 1200 x 2400 x 450mm  
V5 - 1400 x 2100 x 700mm  
V6 - 1400 x 2400 x 700mm


/ obsah: DPS - INTERIÉR EXPOZICE / výkres: pol. **A2\_panely\_půdorys, pohledy** / měřítko: 1:50 / formát: A3 / datum: 02/2018 / č.v. 13



Technical drawing of a wall display layout. The drawing shows a horizontal arrangement of five panels with the following dimensions and content:



- Overall Dimensions:**
  - Height: 2850
  - Panel Height: 2430
  - IGP Height: 1200
  - Panel Widths: 1800, 1260, 1860, 1465, 855
  - Right-side Panel Height: 1500
  - Right-side Panel Spacing: 600
  - Right-side Panel Label: grafické plochy
- Panel Content:**
  - Panel 1 (1800 x 2430): hesla, texty, foto, IGP
  - Panel 2 (1260 x 2430): X (crossed out)
  - Panel 3 (1860 x 2430): schéma výroby
  - Panel 4 (1465 x 2430): X (crossed out) with a person silhouette
  - Panel 5 (855 x 2430): hesla, texty, foto

### 3 „maso a masné výrobky“

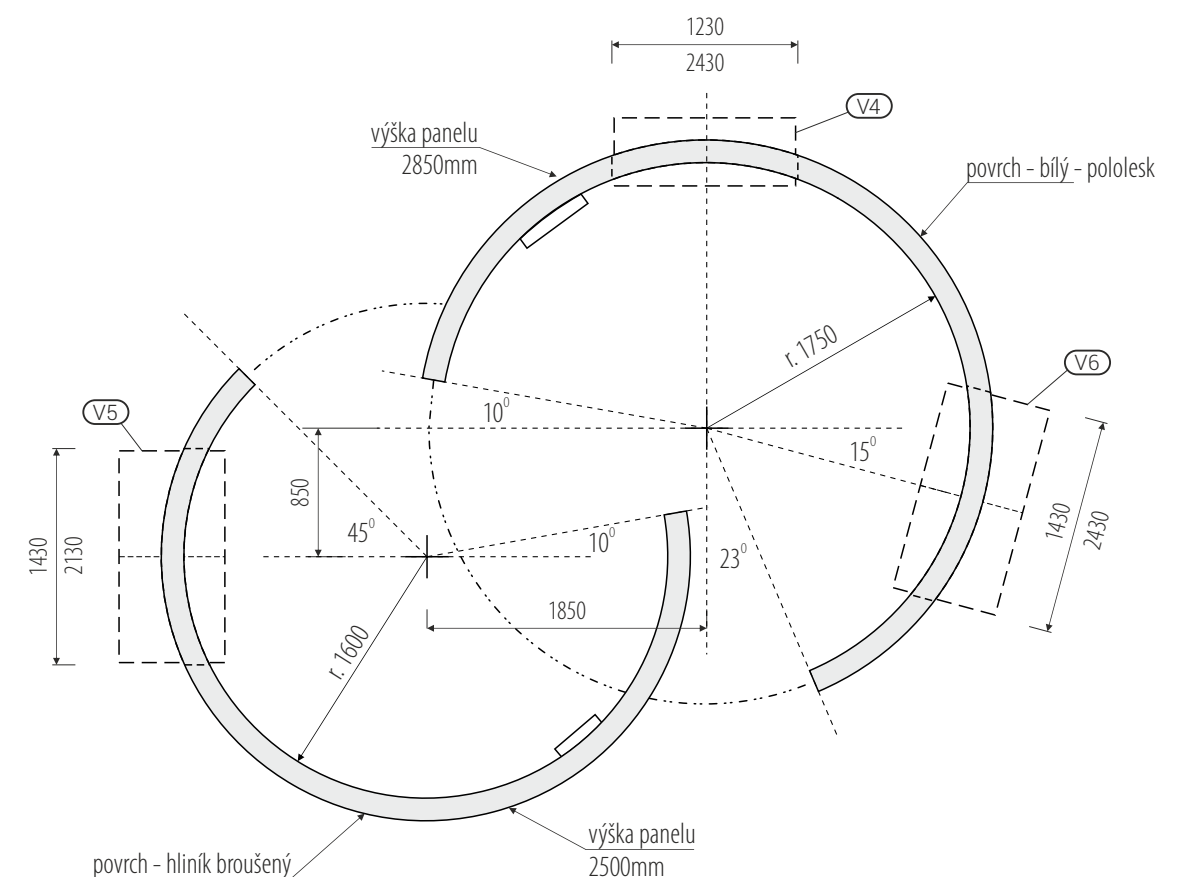


V3 - 1200 x 2100 x 450mm  
V4 - 1200 x 2400 x 450mm  
V5 - 1400 x 2100 x 700mm  
V6 - 1400 x 2400 x 700mm

/ obsah: DPS - INTERIÉR EXPOZICE / výkres: pol. **A3\_panely**\_půdorys, pohledy / měřítko: 1:50 / formát: A3 / datum: 02/2018 / č.v. 14

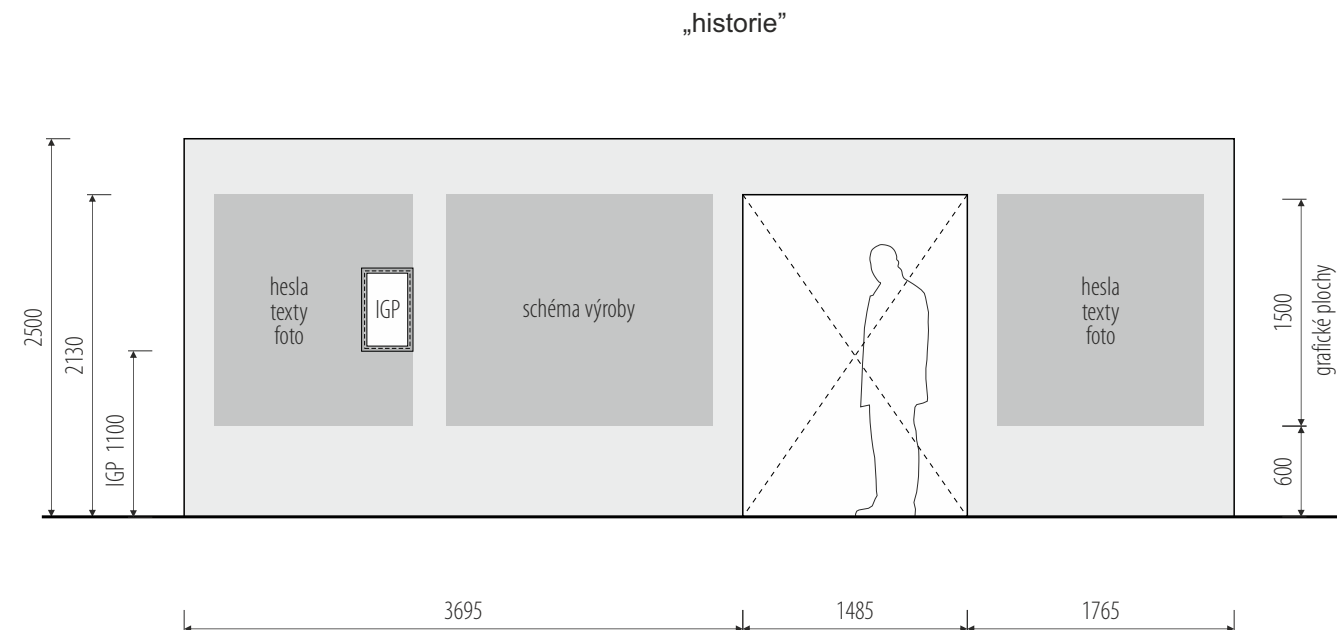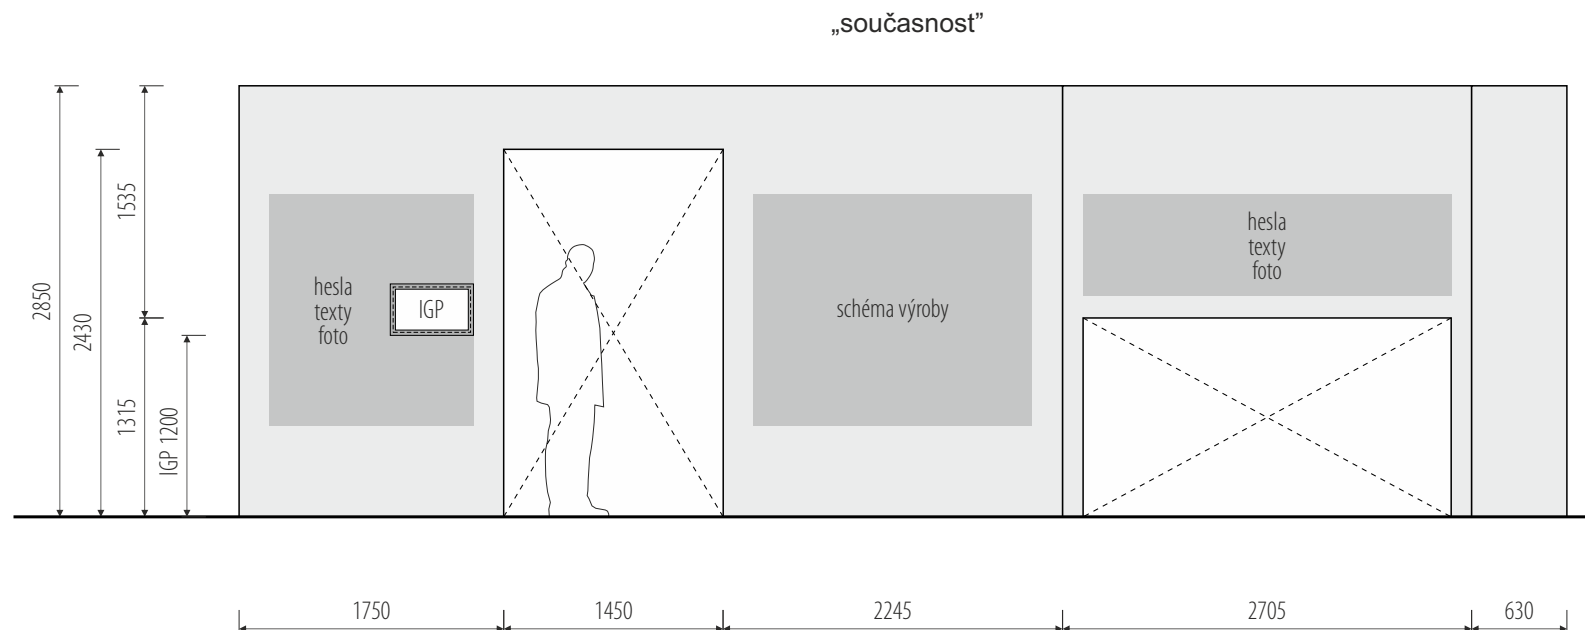

pohledy\_vnitřní plášť\_tématické členění

**4 „ovoce a zelenina“**

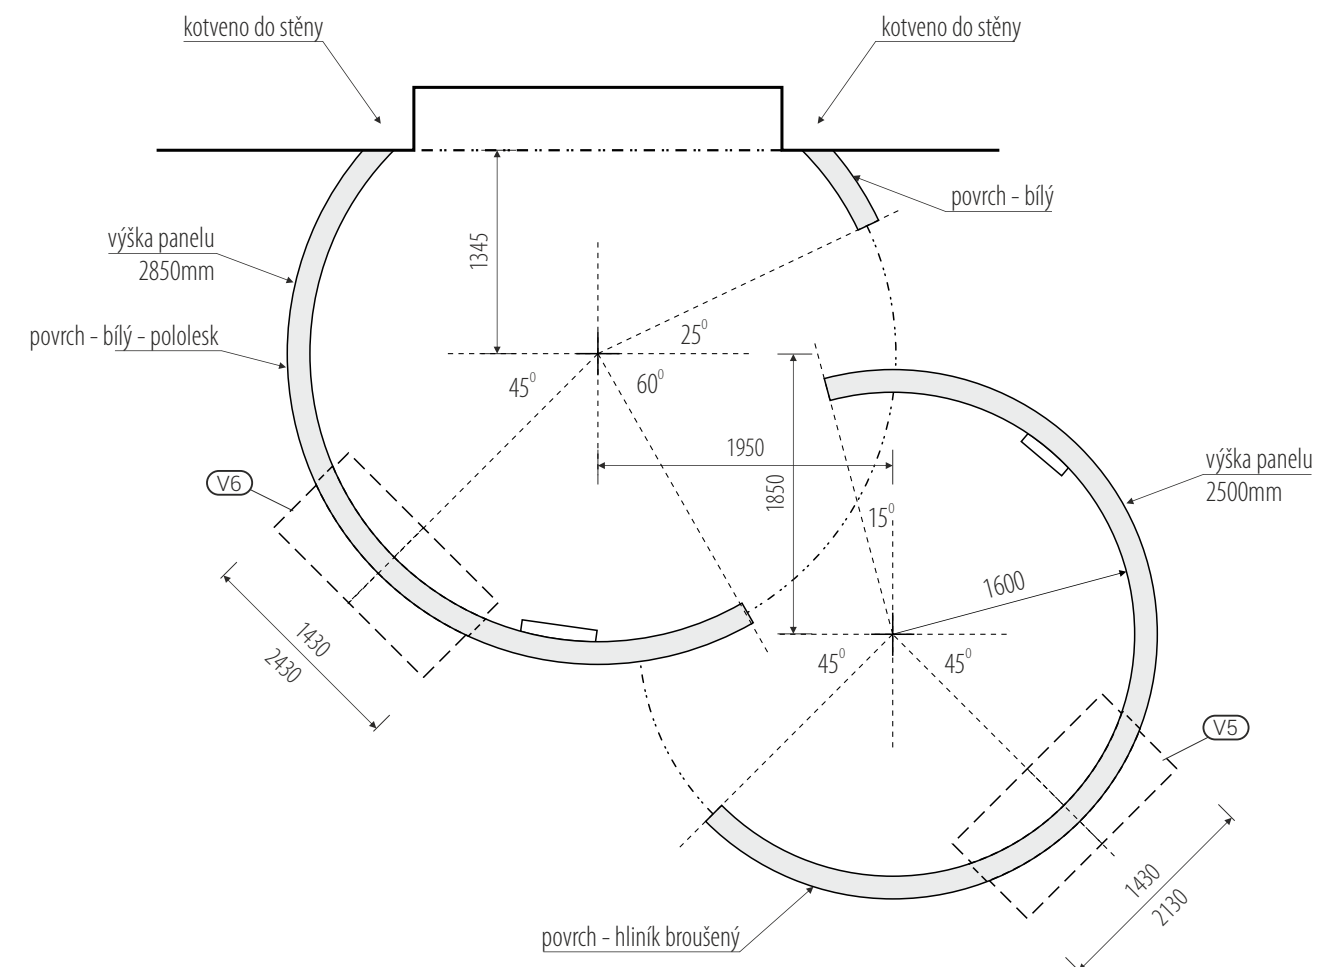

rozměry vitrín (š/v/h):

V3 - 1200 x 2100 x 450mm

V4 - 1200 x 2400 x 450mm

V5 - 1400 x 2100 x 700mm


V6 - 1400 x 2400 x 700mm

rozměry před výrobou ověřit na stavbě / koordinovat s dodávkou AV techniky / koordinovat s rozměry vitin / koordinovat s grafickým designem polepů


/ generální projektant: M Plus spol. s r.o. - U Průhonu 1589/13a, 170 00 Praha 7, tel.: 233 376 973, headquarters@mplusdesign.cz / projekt expozice: M Plus spol. s r.o. / architekt: MgA. Jakub Turek

/ investor: Národní zemědělské muzeum, s. p. o. / akce: **Projekt expozice Potravinářství, pivovarnictví a vinařství** / místo: Kostelní 1300/44, 170 00 Praha 7 - 4.np\_pravé křídlo

/ obsah: DPS - INTERIÉR EXPOZICE / výkres: pol. **A4\_panely\_půdorys, pohledy** / měřítko: 1:50 / formát: A3 / datum: 02/2018 / č.v. 15

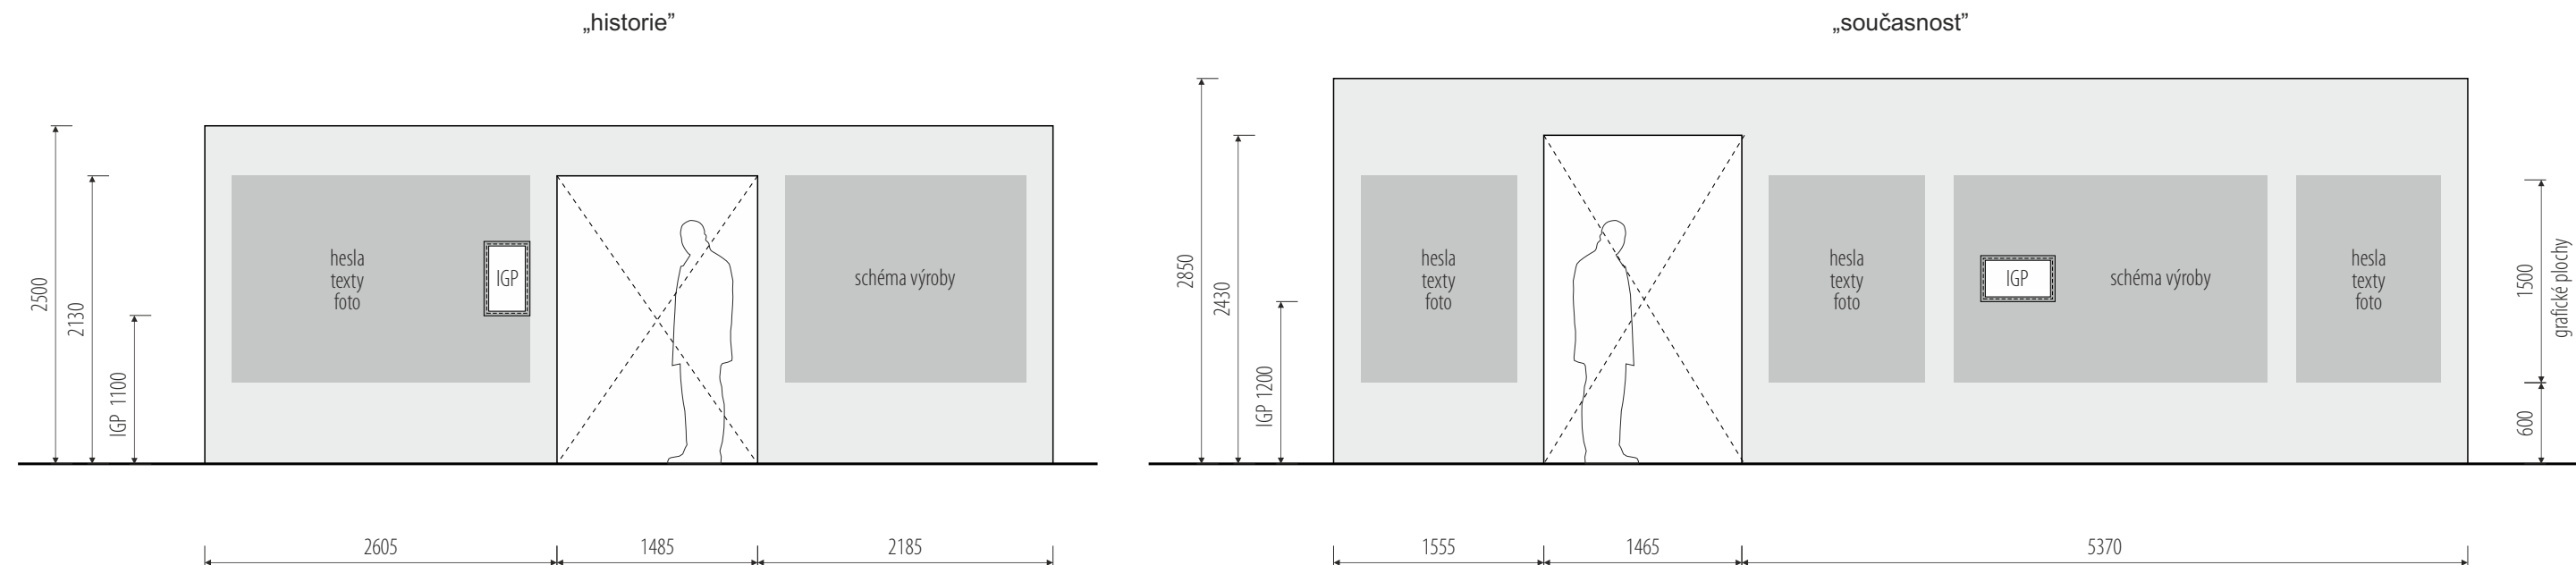

pohledy\_vnitřní plášť\_tématické členění  
**5 „cukr a cukrářské výrobky“**

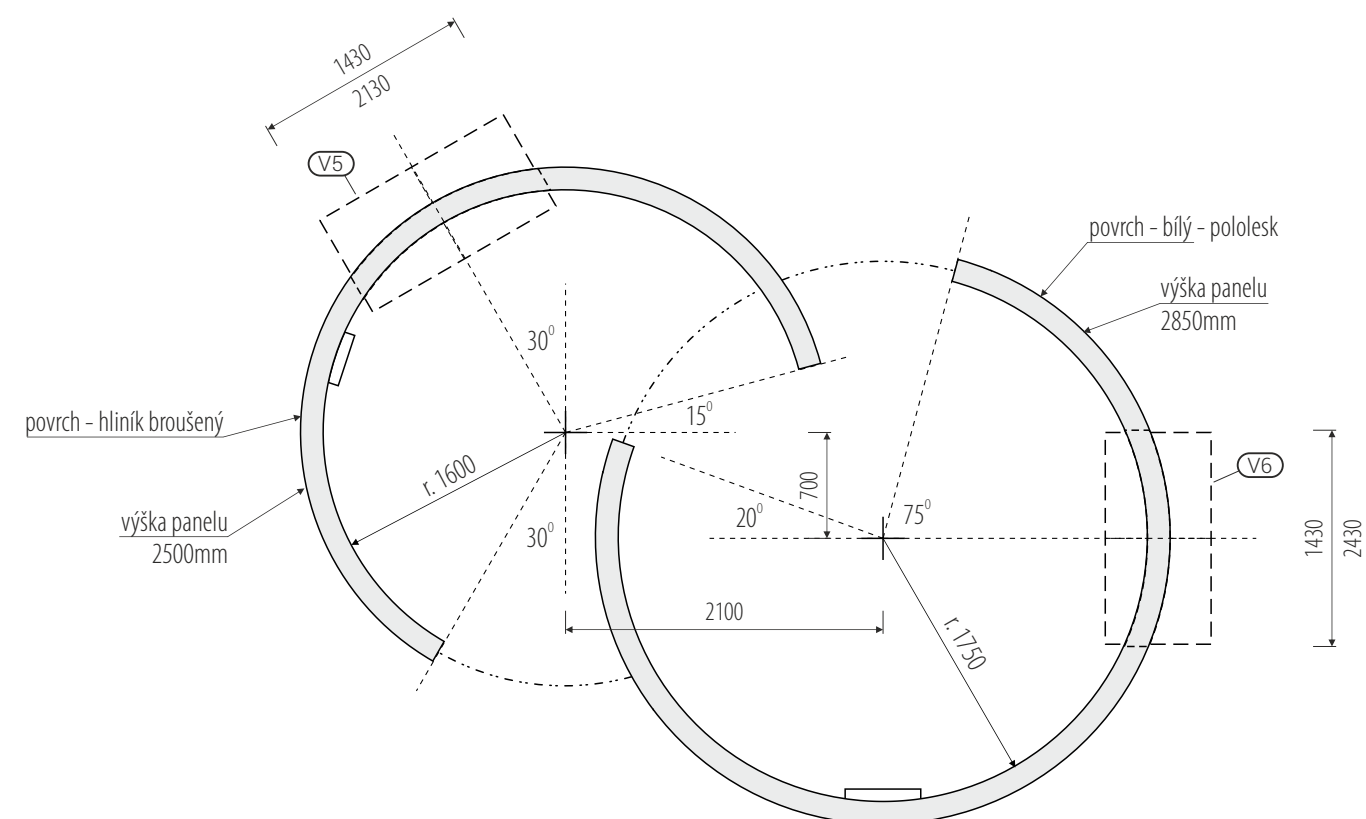


rozměry vitrín (š/v/h):  
V3 - 1200 x 2100 x 450mm  
V4 - 1200 x 2400 x 450mm  
V5 - 1400 x 2100 x 700mm  
V6 - 1400 x 2400 x 700mm


rozměry před výrobou ověřit na stavbě / koordinovat s dodávkou AV techniky / koordinovat s rozměry vitin / koordinovat s grafickým designem polepů

/ generální projektant: M Plus spol. s r.o. - U Průhonu 1589/13a, 170 00 Praha 7, tel.: 233 376 973, headquarters@mplusedesign.cz / projekt expozice: M Plus spol. s r.o. / architekt: MgA. Jakub Turek  
/ investor: Národní zemědělské muzeum, s. p. o. / akce: **Projekt expozice Potravinářství, pivovarnictví a vinařství** / místo: Kostelní 1300/44, 170 00 Praha 7 - 4.np\_pravé křídlo  
/ obsah: DPS - INTERIÉR EXPOZICE / výkres: pol. **A5\_panely\_půdorys, pohledy** / měřítko: 1:50 / formát: A3 / datum: 02/2018 / č.v. 16


„současnost“

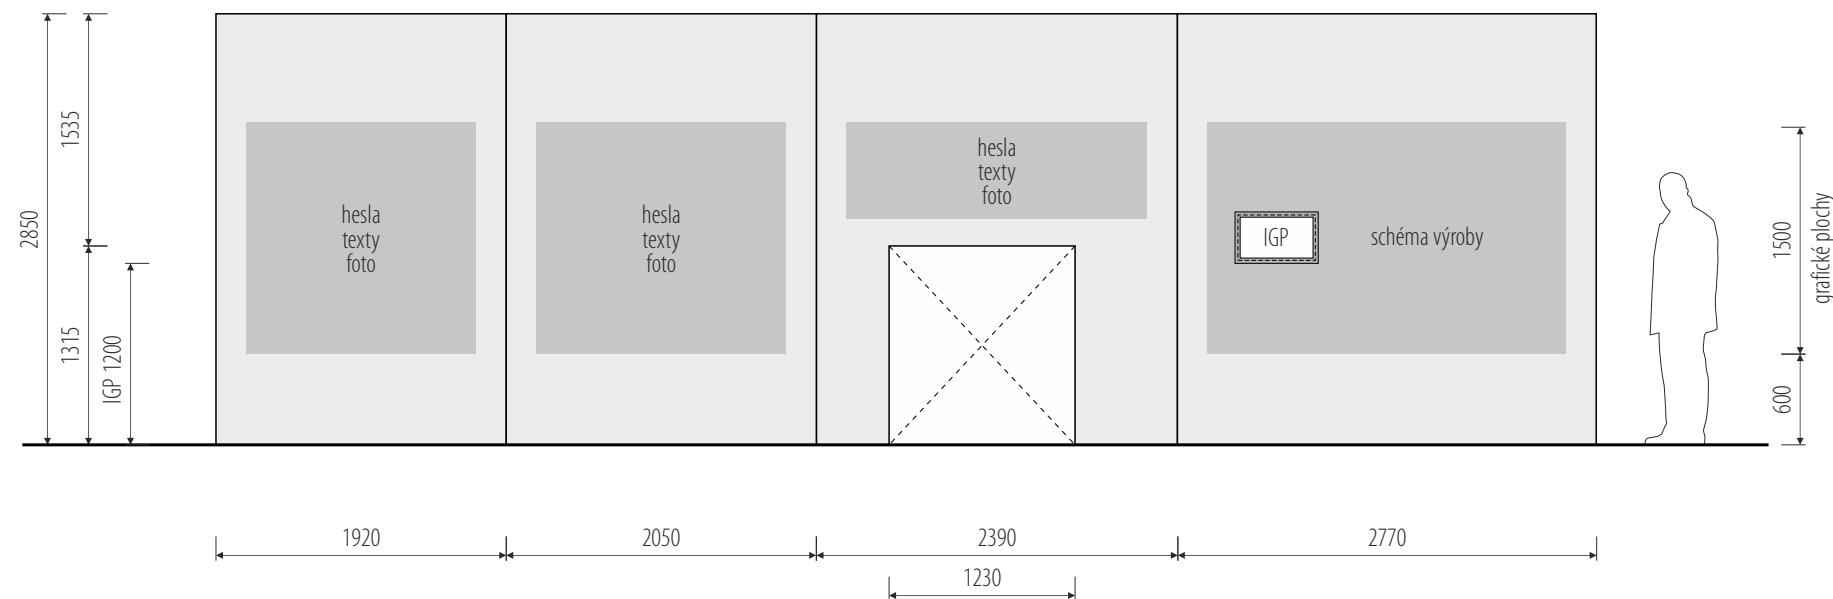

„historie“

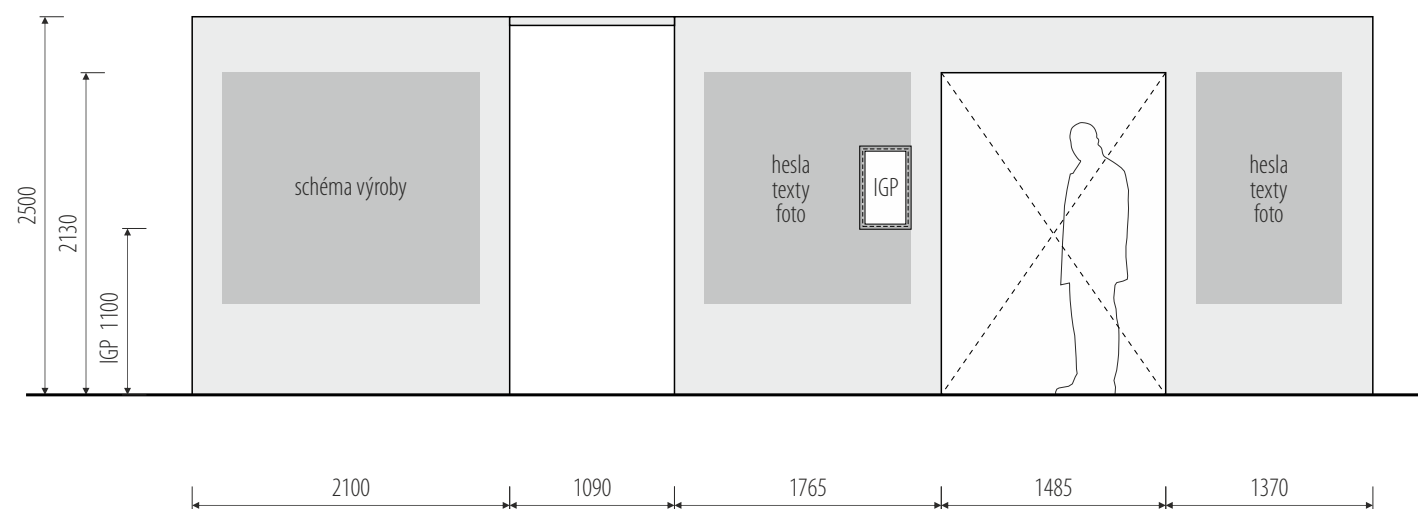



pohledy\_vnitřní plášť\_tématické členění  
6 „limonády,sodovky, čaje, káva a kávoviny“

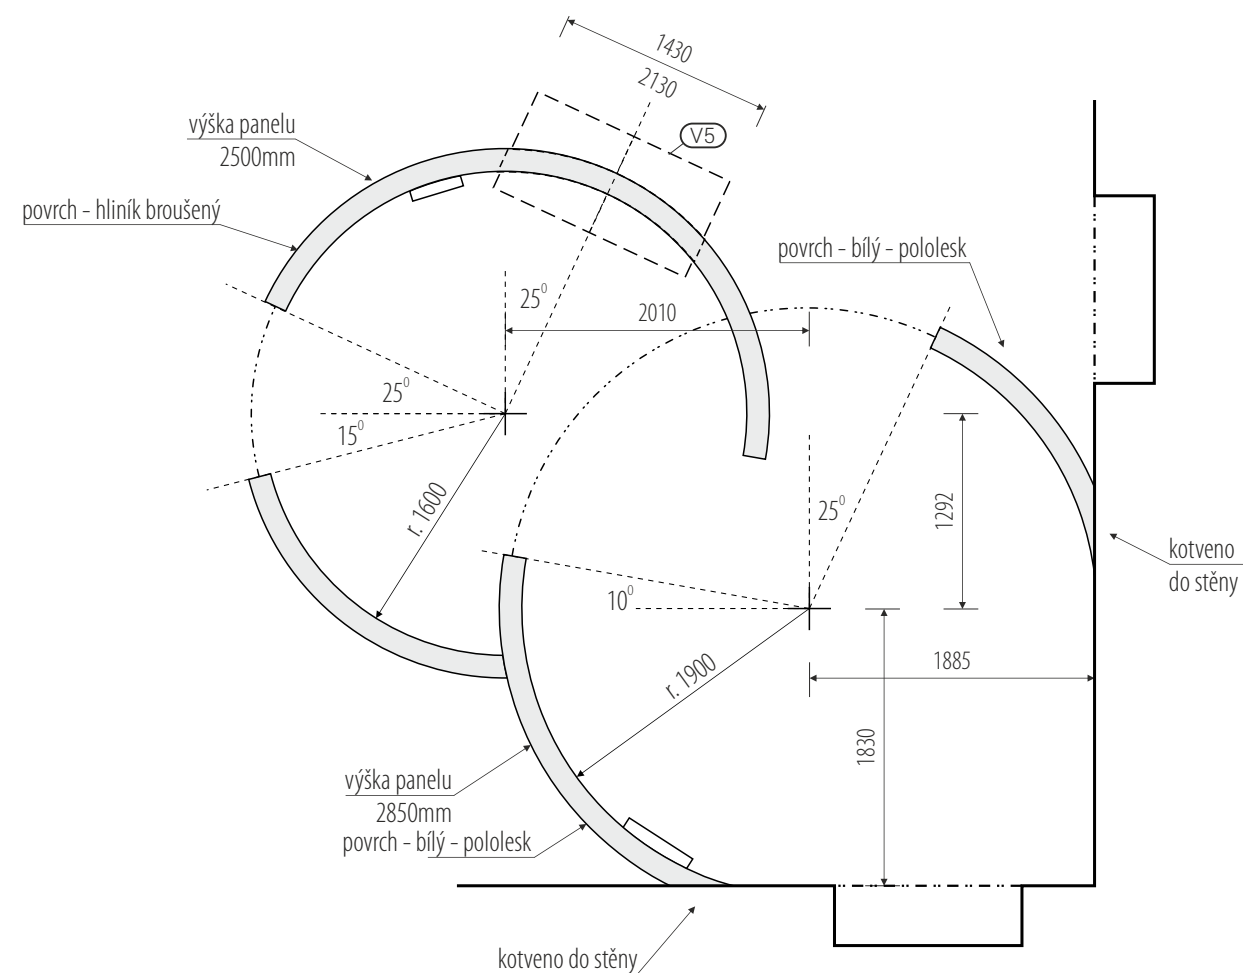


rozměry vitrín (š/v/h):  
V3 - 1200 x 2100 x 450mm  
V4 - 1200 x 2400 x 450mm  
V5 - 1400 x 2100 x 700mm  
V6 - 1400 x 2400 x 700mm

rozměry před výrobou ověřit na stavbě / koordinovat s dodávkou AV techniky / koordinovat s rozměry vitin / koordinovat s grafickým designem polepů

/ generální projektant: M Plus spol. s r.o. - U Průhonu 1589/13a, 170 00 Praha 7, tel.: 233 376 973, headquarters@mplusdesign.cz / projekt expozice: M Plus spol. s r.o. / architekt: MgA. Jakub Turek  
/ investor: Národní zemědělské muzeum, s. p. o. / akce: **Projekt expozice Potravinářství, pivovarnictví a vinařství** / místo: Kostelní 1300/44, 170 00 Praha 7 - 4.np\_pravé křídlo  
/ obsah: DPS - INTERIÉR EXPOZICE / výkres: pol. **A6\_panely\_půdorys, pohledy** / měřítko: 1:50 / formát: A3 / datum: 02/2018 / č.v. 17

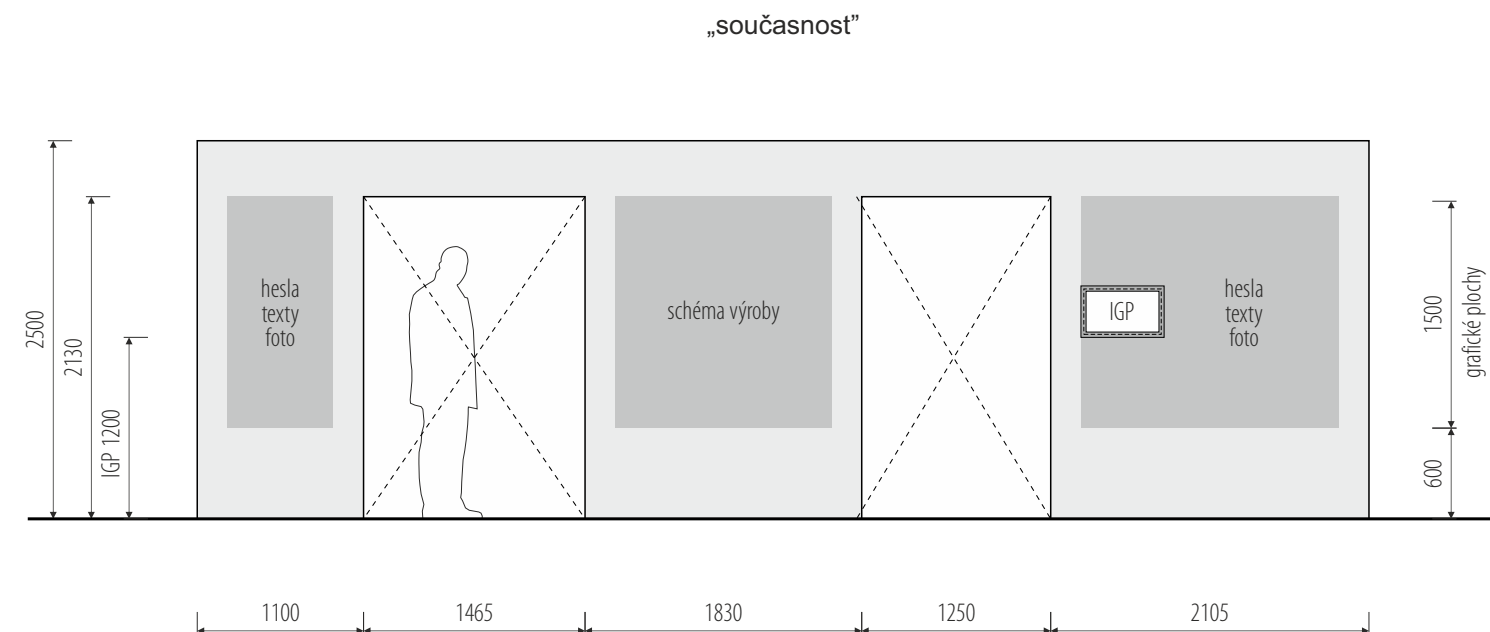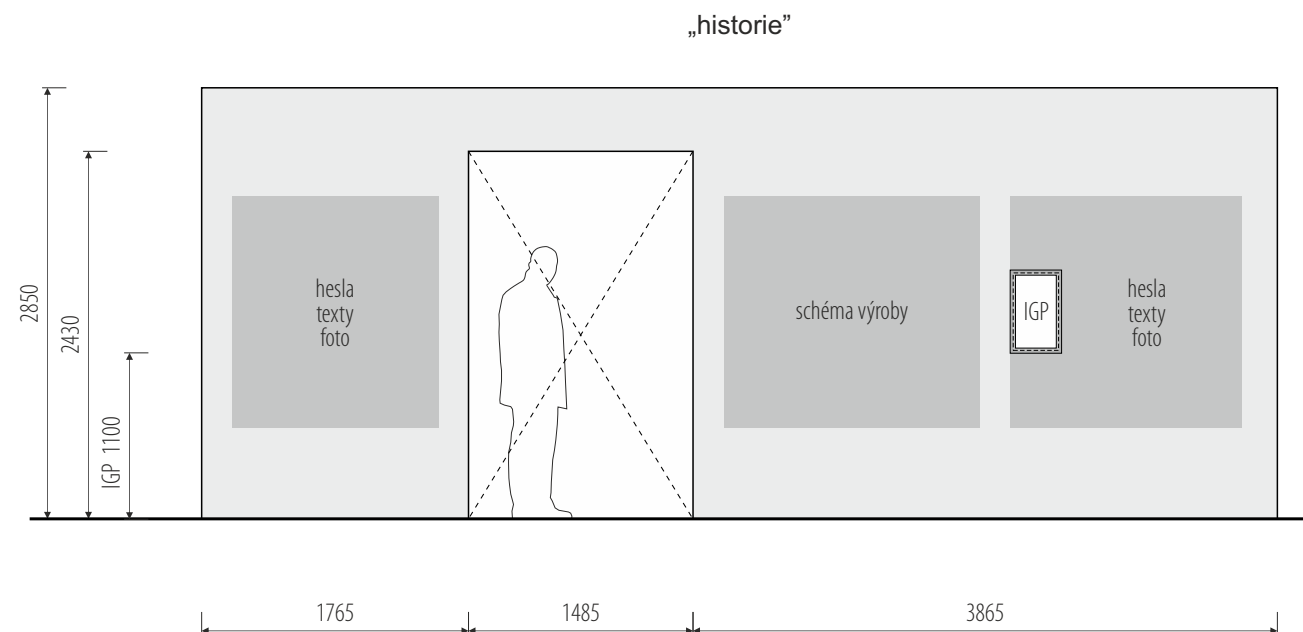

pohledy\_vnitřní plášť\_tématické členění  
7 „olej a tuky“

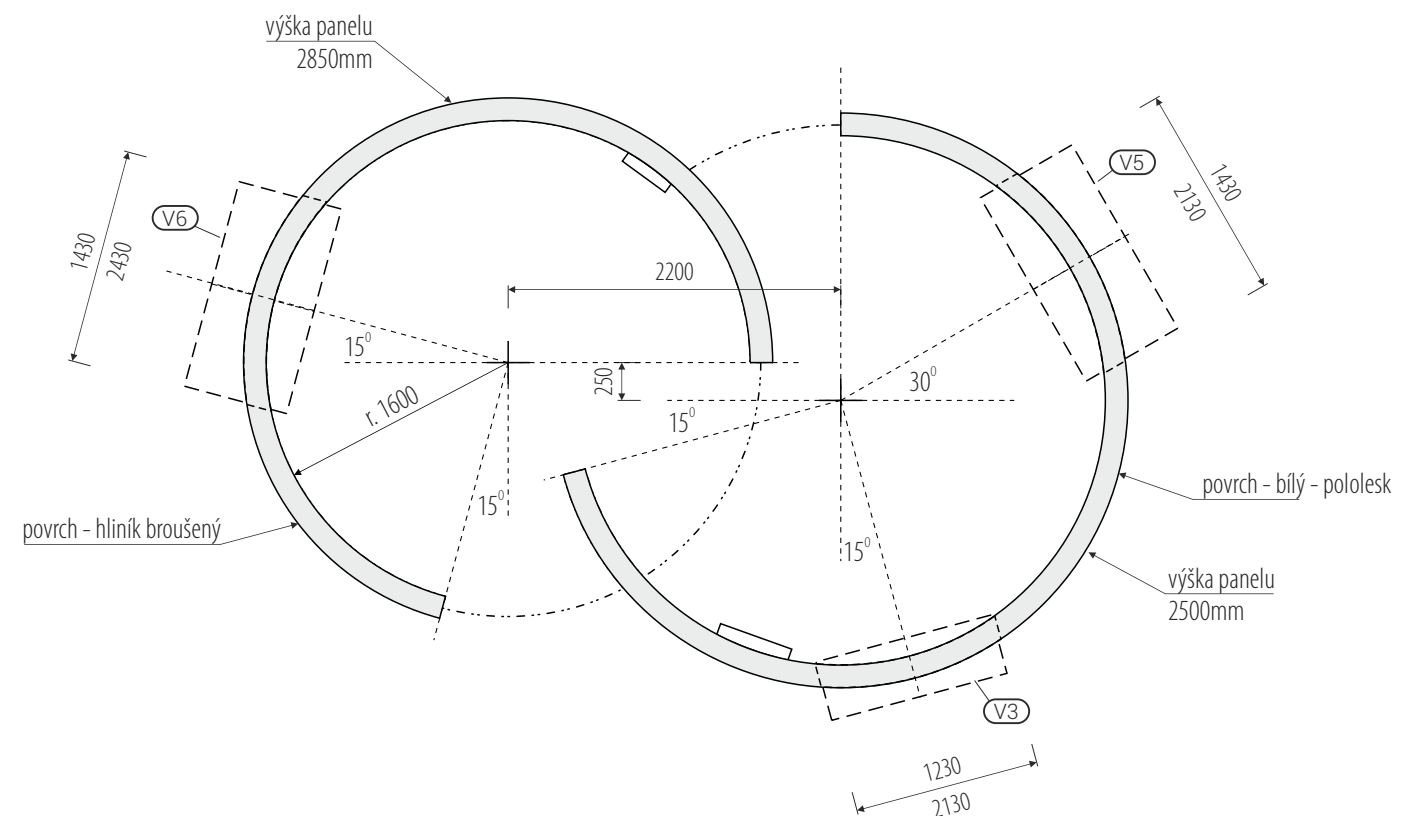


rozměry vitrín (š/v/h):  
V3 - 1200 x 2100 x 450mm  
V4 - 1200 x 2400 x 450mm  
V5 - 1400 x 2100 x 700mm  
V6 - 1400 x 2400 x 700mm

rozměry před výrobou ověřit na stavbě / koordinovat s dodávkou AV techniky / koordinovat s rozměry vitin / koordinovat s grafickým designem polepů


/ generální projektant: M Plus spol. s r.o. - U Průhonu 1589/13a, 170 00 Praha 7, tel.: 233 376 973, headquarters@mplusdesign.cz / projekt expozice: M Plus spol. s r.o. / architekt: MgA. Jakub Turek  
/ investor: Národní zemědělské muzeum, s. p. o. / akce: **Projekt expozice Potravinářství, pivovarnictví a vinařství** / místo: Kostelní 1300/44, 170 00 Praha 7 - 4.np\_pravé křídlo  
/ obsah: DPS - INTERIÉR EXPOZICE / výkres: pol. **A7\_panely\_půdorys, pohledy** / měřítko: 1:50 / formát: A3 / datum: 02/2018 / č.v. 18



„historie”

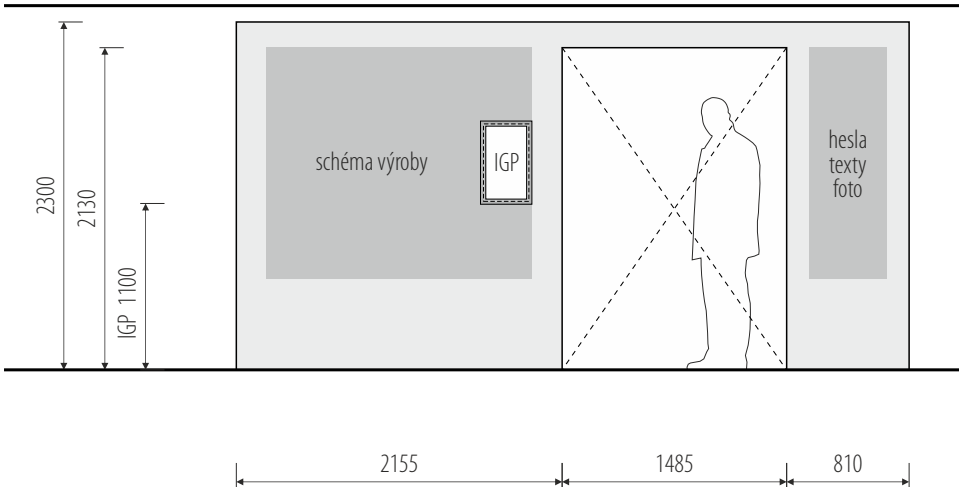


„současnost”

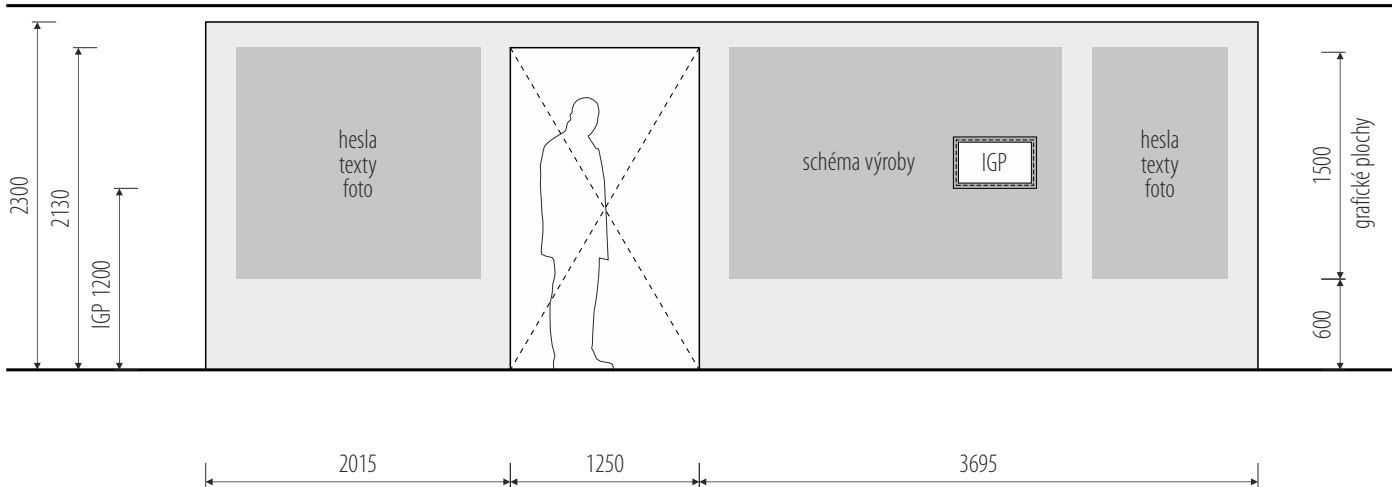

pohledy\_vnitřní plášť\_tematické členění



8 „lihoviny”

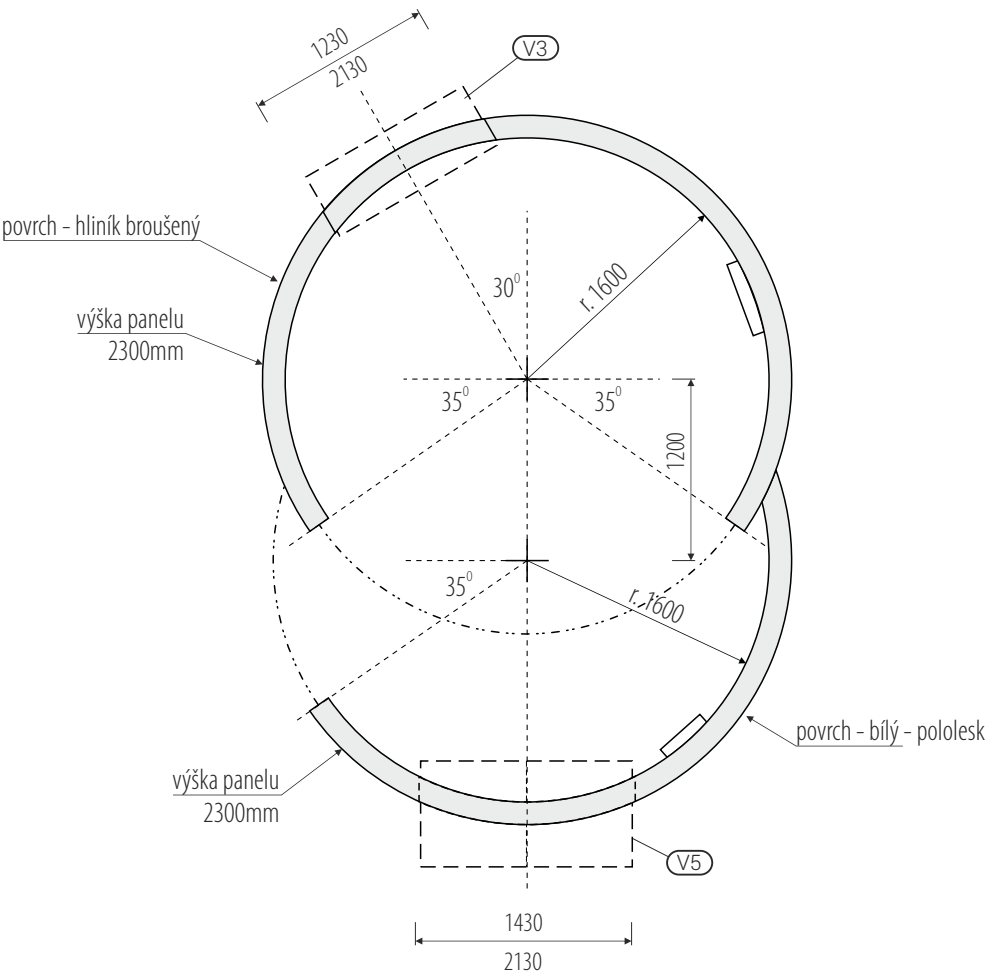

rozměry vitrín (š/v/h):  
V3 - 1200 x 2100 x 450mm  
V4 - 1200 x 2400 x 450mm  
V5 - 1400 x 2100 x 700mm  
V6 - 1400 x 2400 x 700mm


rozměry před výrobou ověřit na stavbě / koordinovat s dodávkou AV techniky / koordinovat s rozměry vitin / koordinovat s grafickým designem polepů

/ generální projektant: M Plus spol. s r.o. - U Průhonu 1589/13a, 170 00 Praha 7, tel.: 233 376 973, headquarters@mplusedesign.cz / projekt expozice: M Plus spol. s r.o. / architekt: MgA. Jakub Turek  
/ investor: Národní zemědělské muzeum, s. p. o. / akce: **Projekt expozice Potravinářství, pivovarnictví a vinařství** / místo: Kostelní 1300/44, 170 00 Praha 7 - 4.np\_pravé křídlo  
/ obsah: DPS - INTERIÉR EXPOZICE / výkres: pol. **A8\_panely\_půdorys, pohledy** / měřítko: 1:50 / formát: A3 / datum: 02/2018 / č.v. 19

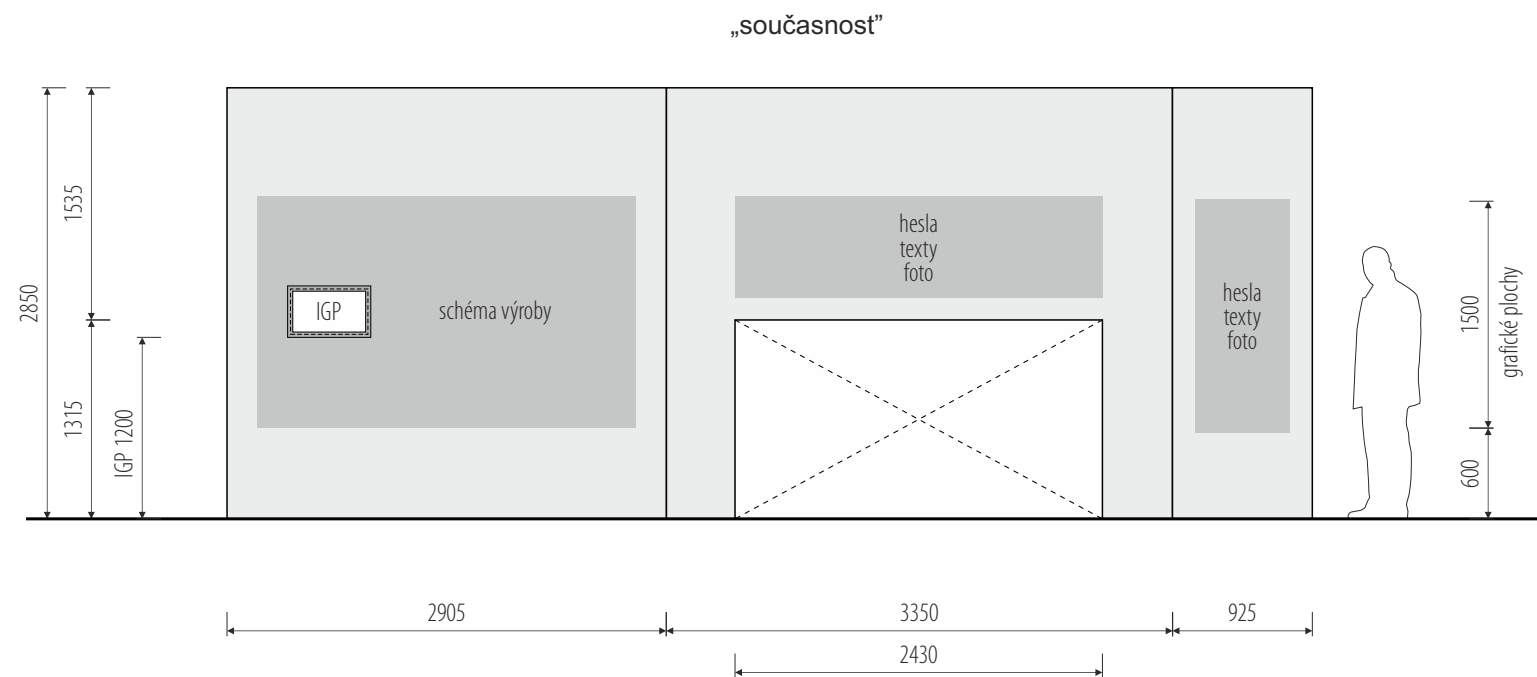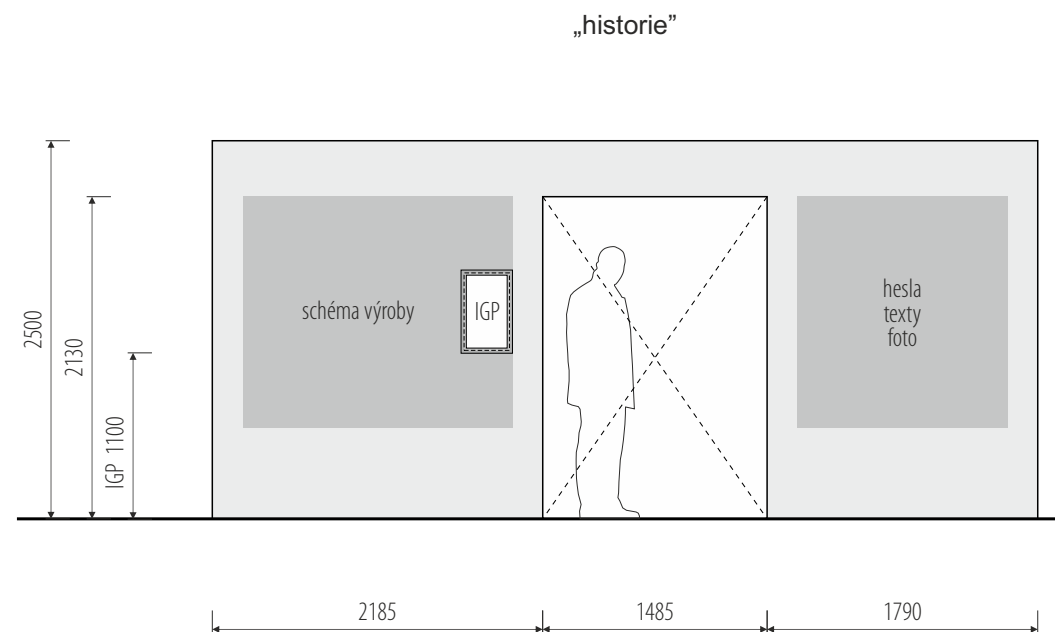

pohledy\_vnitřní plášť\_tématické členění

9 „pivo”

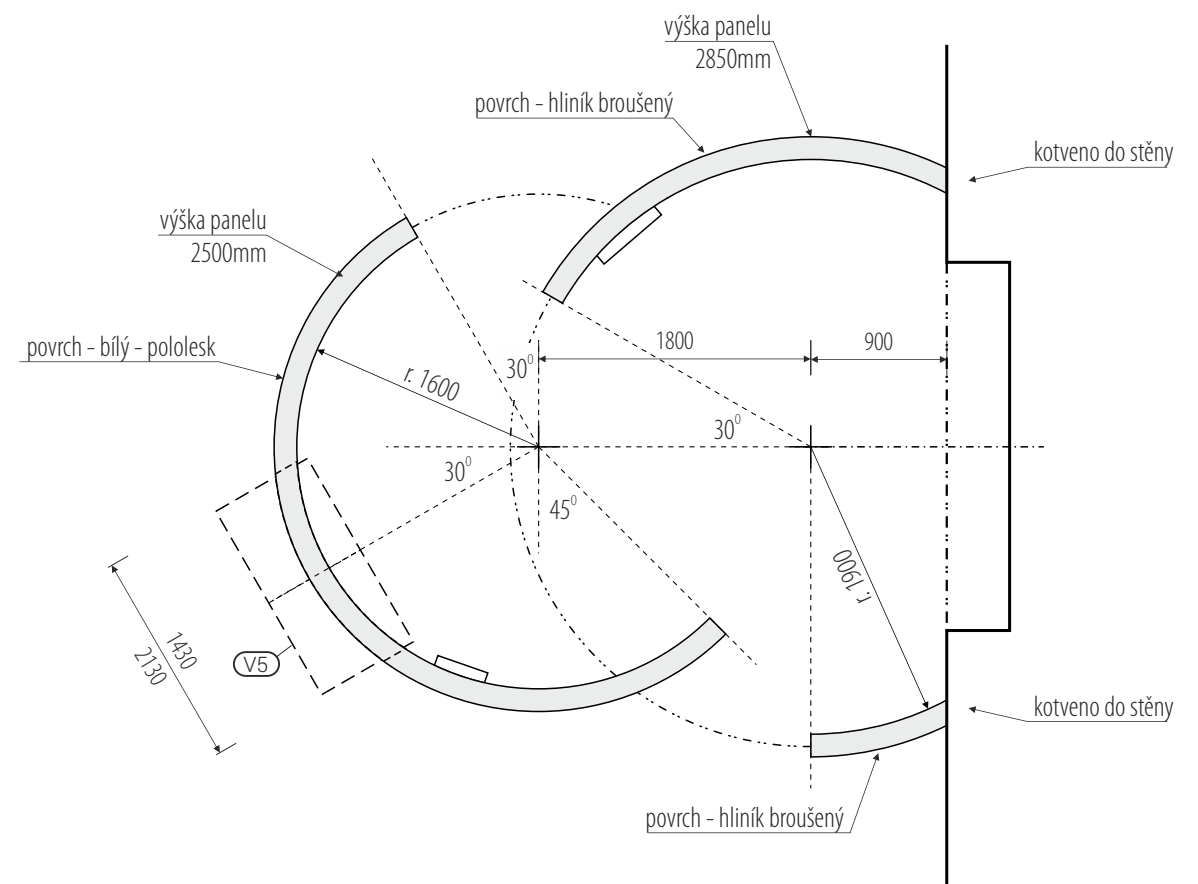

rozměry vitrín (š/v/h):

V3 - 1200 x 2100 x 450mm

V4 - 1200 x 2400 x 450mm

V5 - 1400 x 2100 x 700mm

V6 - 1400 x 2400 x 700mm


rozměry před výrobou ověřit na stavbě / koordinovat s dodávkou AV techniky / koordinovat s rozměry vitín / koordinovat s grafickým designem polepů

/ generální projektant: M Plus spol. s r.o. - U Průhonu 1589/13a, 170 00 Praha 7, tel.: 233 376 973, headquarters@mplusdesign.cz / projekt expozice: M Plus spol. s r.o. / architekt: MgA. Jakub Turek


/ investor: Národní zemědělské muzeum, s. p. o. / akce: **Projekt expozice Potravinářství, pivovarnictví a vinařství** / místo: Kostelní 1300/44, 170 00 Praha 7 - 4.np\_pravé křídlo

/ obsah: DPS - INTERIÉR EXPOZICE / výkres: pol. **A9\_panely\_půdorys, pohledy** / měřítko: 1:50 / formát: A3 / datum: 02/2018 / č.v. 20

„současnost“

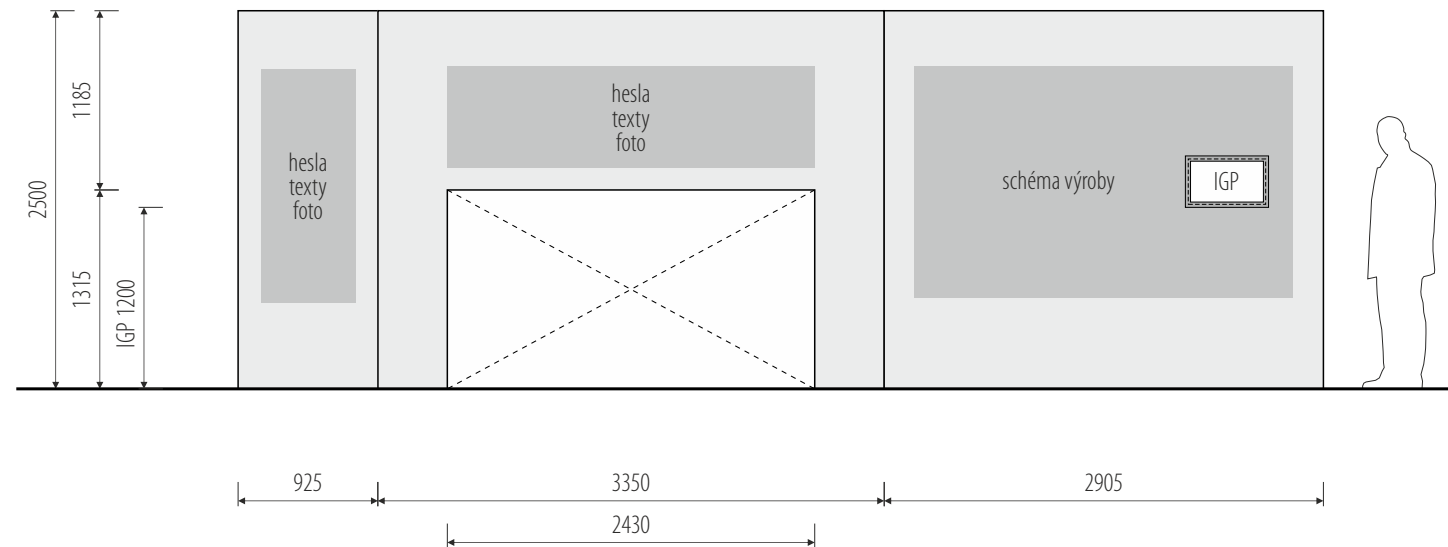


„historie“

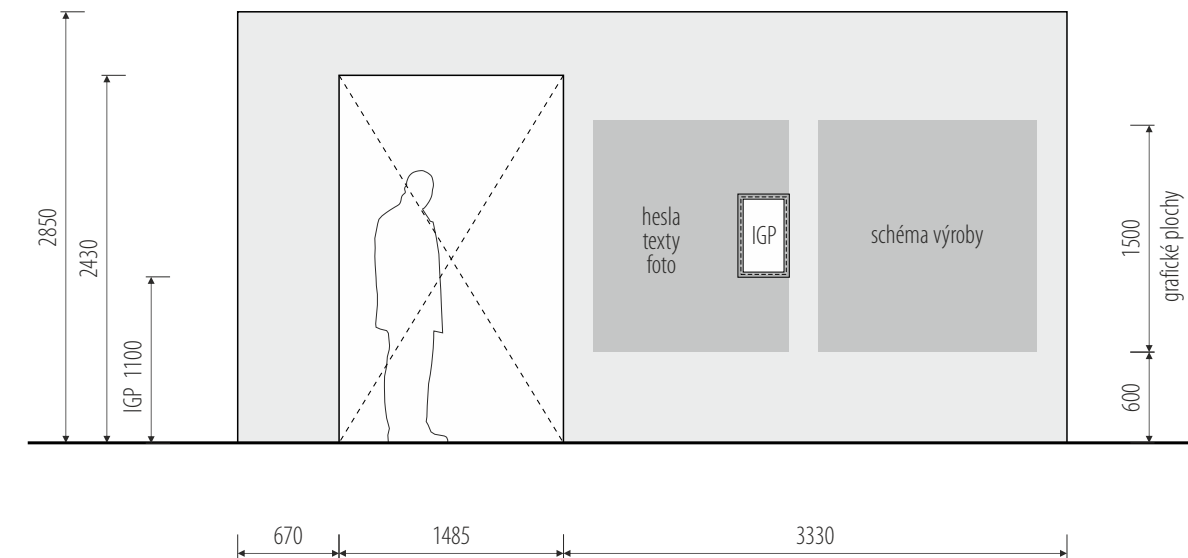

pohledy\_vnitřní plášť\_tématické členění

10 „víno“

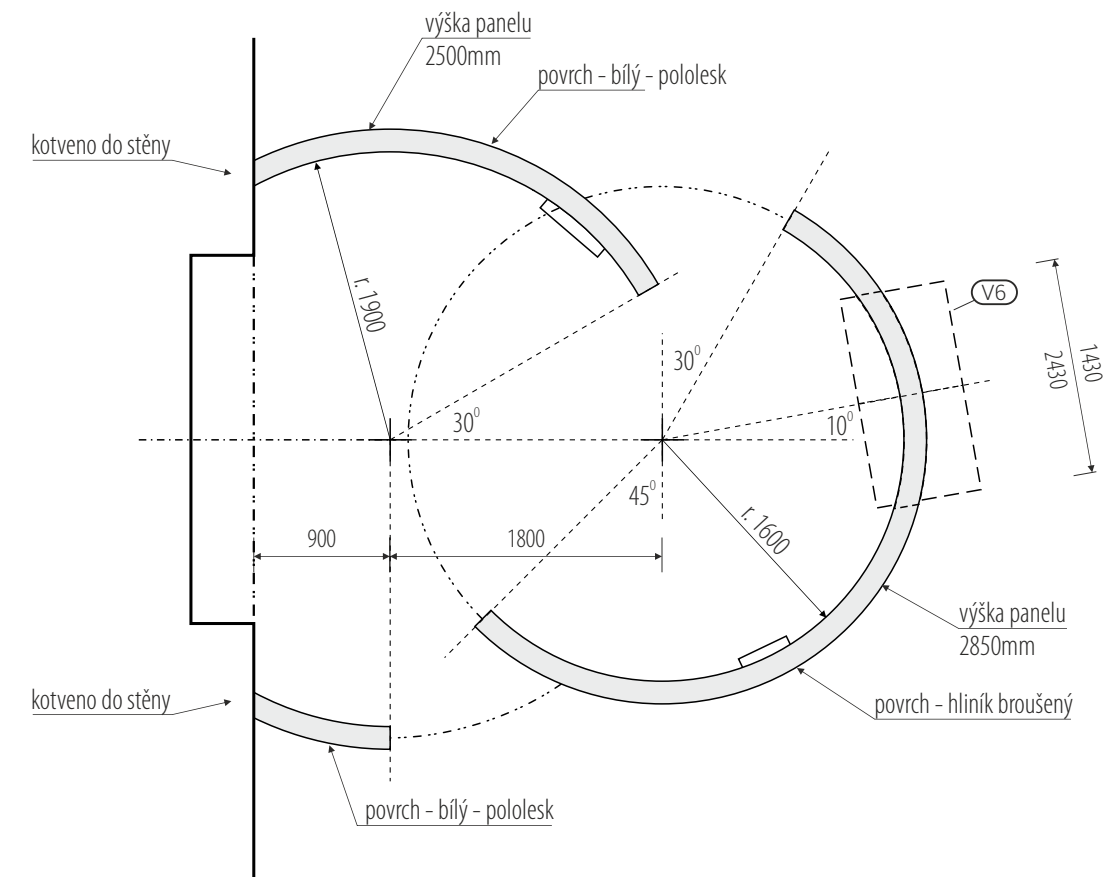

rozměry vitrín (š/v/h):

V3 - 1200 x 2100 x 450mm

V4 - 1200 x 2400 x 450mm

V5 - 1400 x 2100 x 700mm



V6 - 1400 x 2400 x 700mm

rozměry před výrobou ověřit na stavbě / koordinovat s dodávkou AV techniky / koordinovat s rozměry vitin / koordinovat s grafickým designem polepů


/ generální projektant: M Plus spol. s r.o. - U Průhonu 1589/13a, 170 00 Praha 7, tel.: 233 376 973, headquarters@mplusdesign.cz / projekt expozice: M Plus spol. s r.o. / architekt: MgA. Jakub Turek

/ investor: Národní zemědělské muzeum, s. p. o. / akce: **Projekt expozice Potravinářství, pivovarnictví a vinařství** / místo: Kostelní 1300/44, 170 00 Praha 7 - 4.np\_pravé křídlo

/ obsah: DPS - INTERIÉR EXPOZICE / výkres: pol. **A10\_panely\_půdorys, pohledy** / měřítko: 1:50 / formát: A3 / datum: 02/2018 / č.v. 21

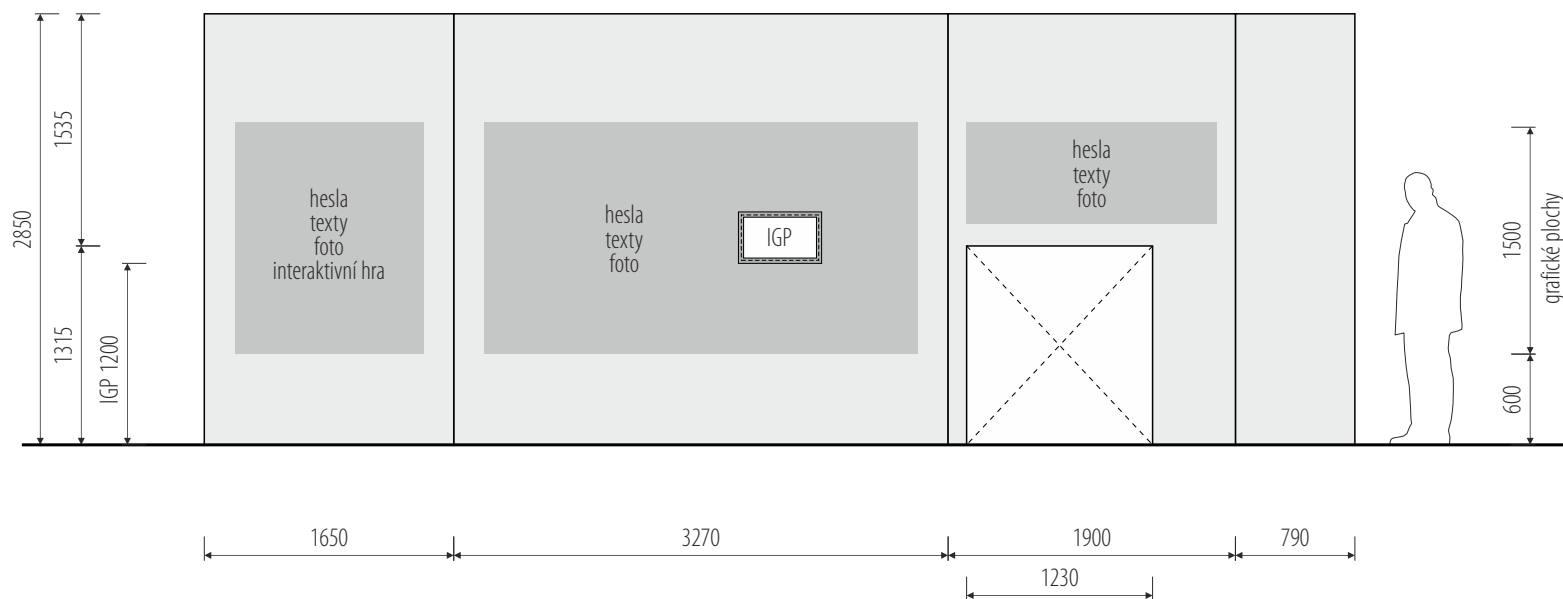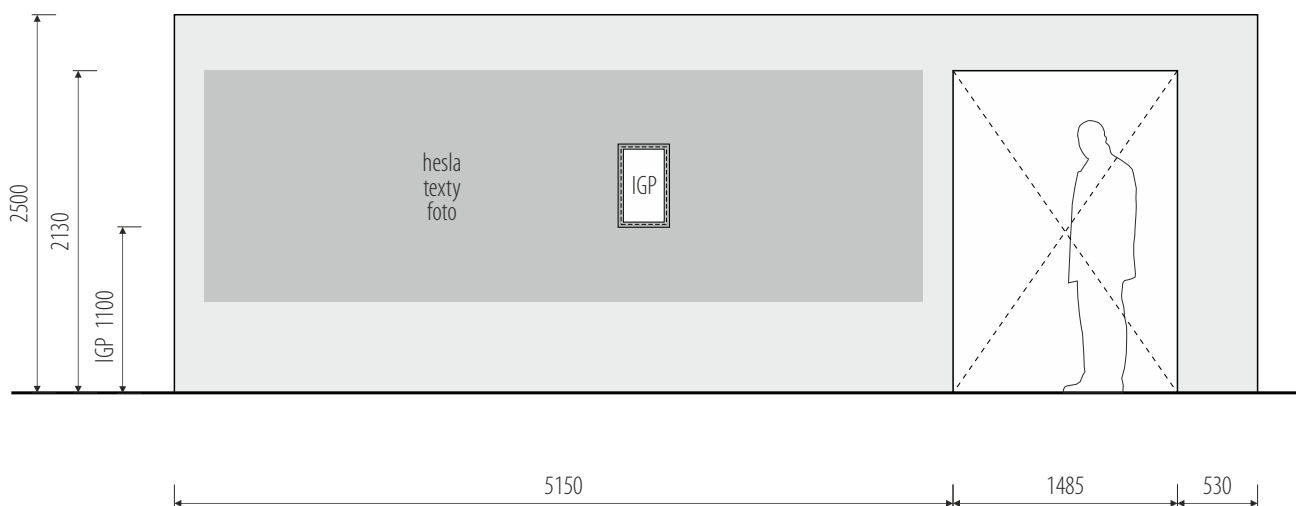


pohledy\_vnitřní plášť\_tematické členění  
**11 „recyklace obalů a potravin“**

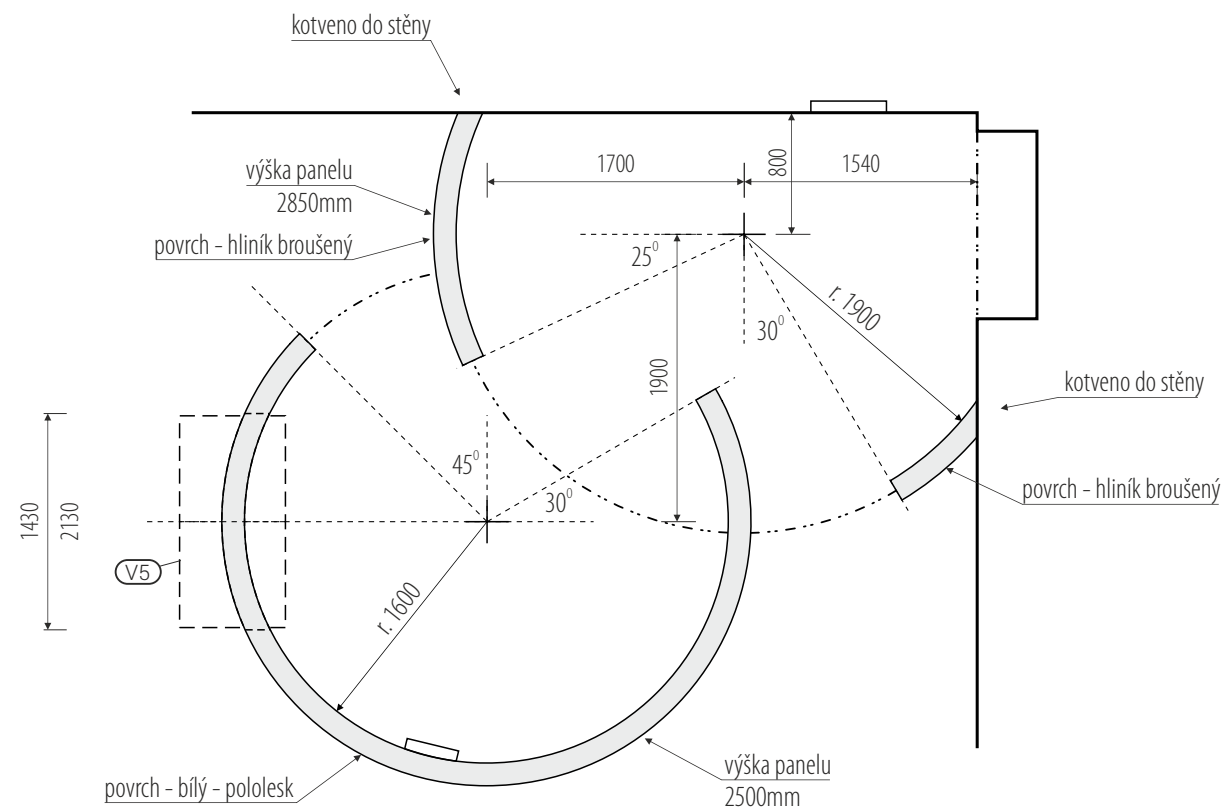

rozměry vitrín (š/v/h):  
V3 - 1200 x 2100 x 450mm  
V4 - 1200 x 2400 x 450mm  
V5 - 1400 x 2100 x 700mm  
V6 - 1400 x 2400 x 700mm


rozměry před výrobou ověřit na stavbě / koordinovat s dodávkou AV techniky / koordinovat s rozměry vitín / koordinovat s grafickým designem polepů

/ generální projektant: M Plus spol. s r.o. - U Průhonu 1589/13a, 170 00 Praha 7, tel.: 233 376 973, headquarters@mplusdesign.cz / projekt expozice: M Plus spol. s r.o. / architekt: MgA. Jakub Turek  
/ investor: Národní zemědělské muzeum, s. p. o. / akce: **Projekt expozice Potravinářství, pivovarnictví a vinařství** / místo: Kostelní 1300/44, 170 00 Praha 7 - 4.np\_pravé křídlo  
/ obsah: DPS - INTERIÉR EXPOZICE / výkres: pol. **A11\_panely\_půdorys, pohledy** / měřítko: 1:50 / formát: A3 / datum: 02/2018 / č.v. 22

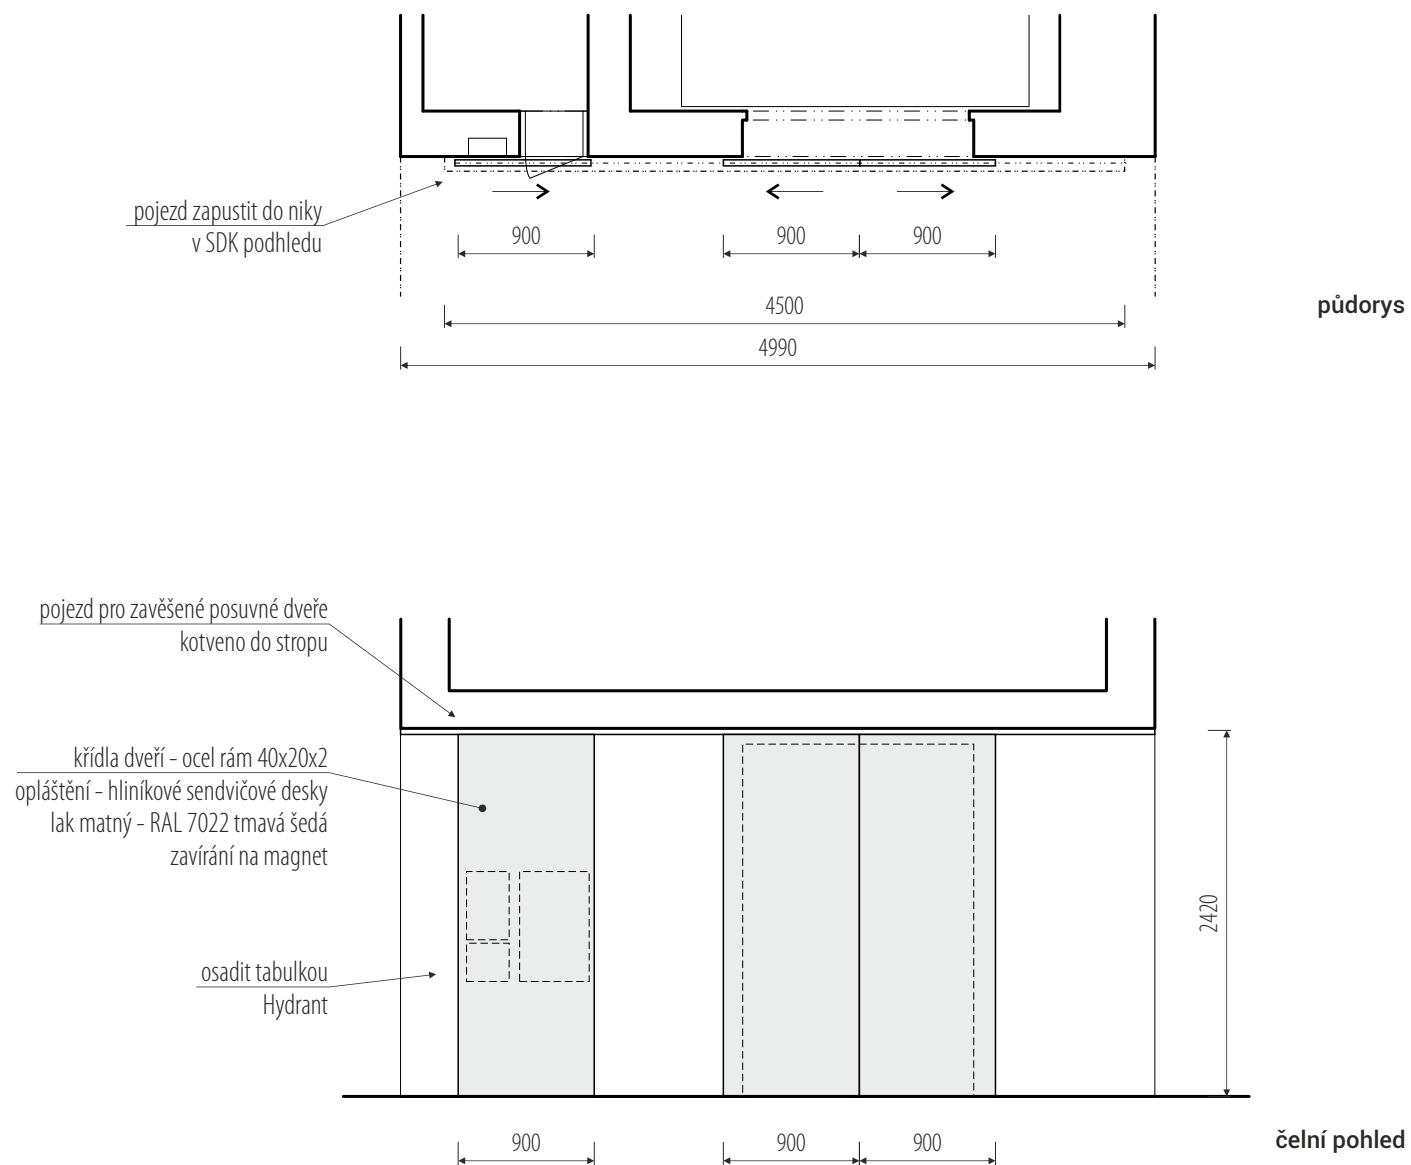


rozměry před výrobou ověřit na stavbě / koordinovat s grafickým designem polepů




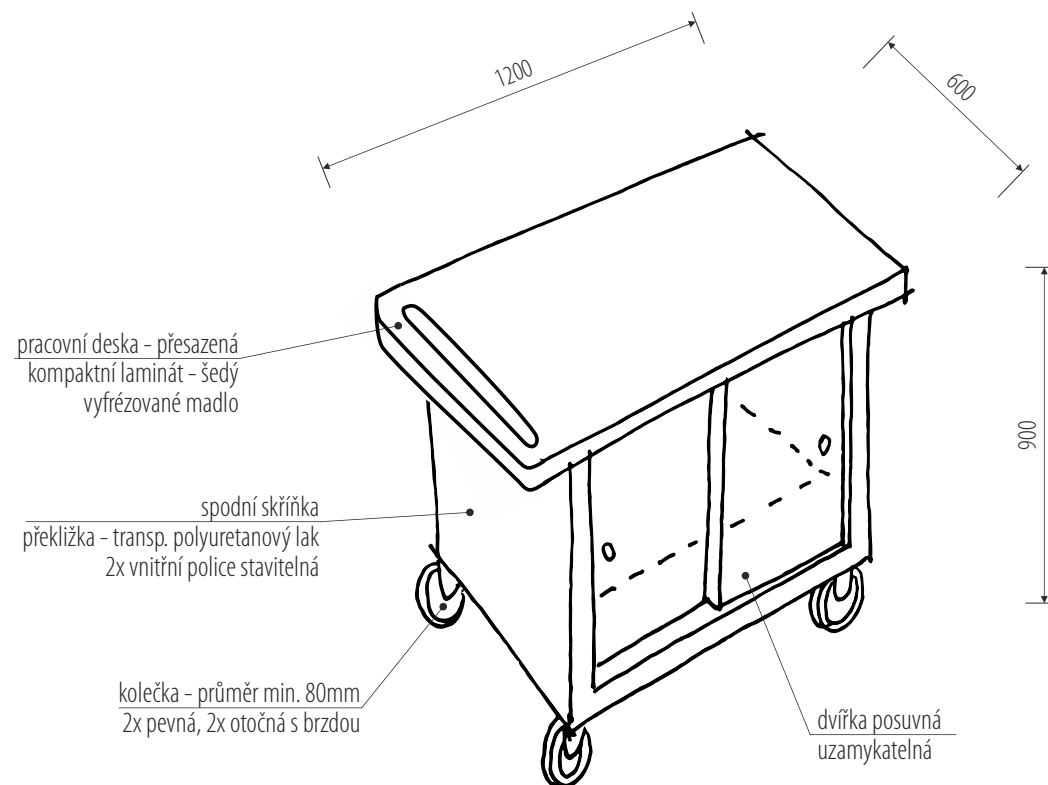

pol. B3

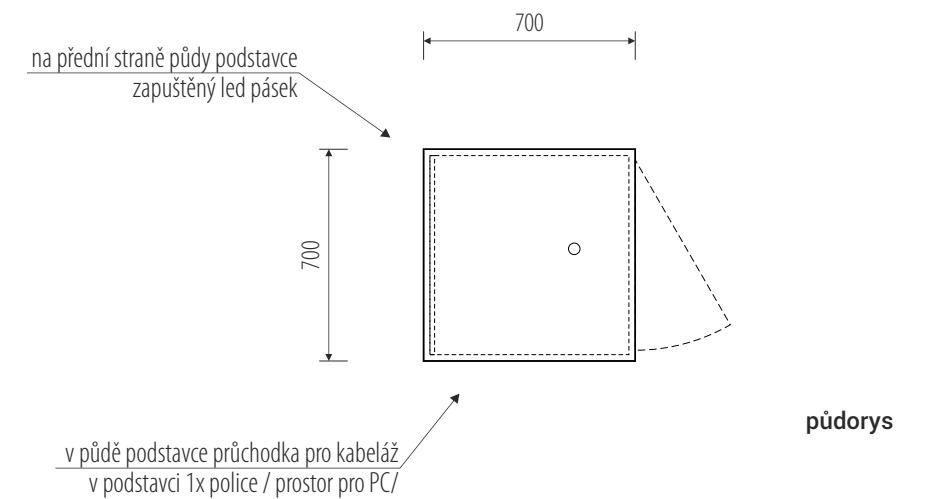

půdorys

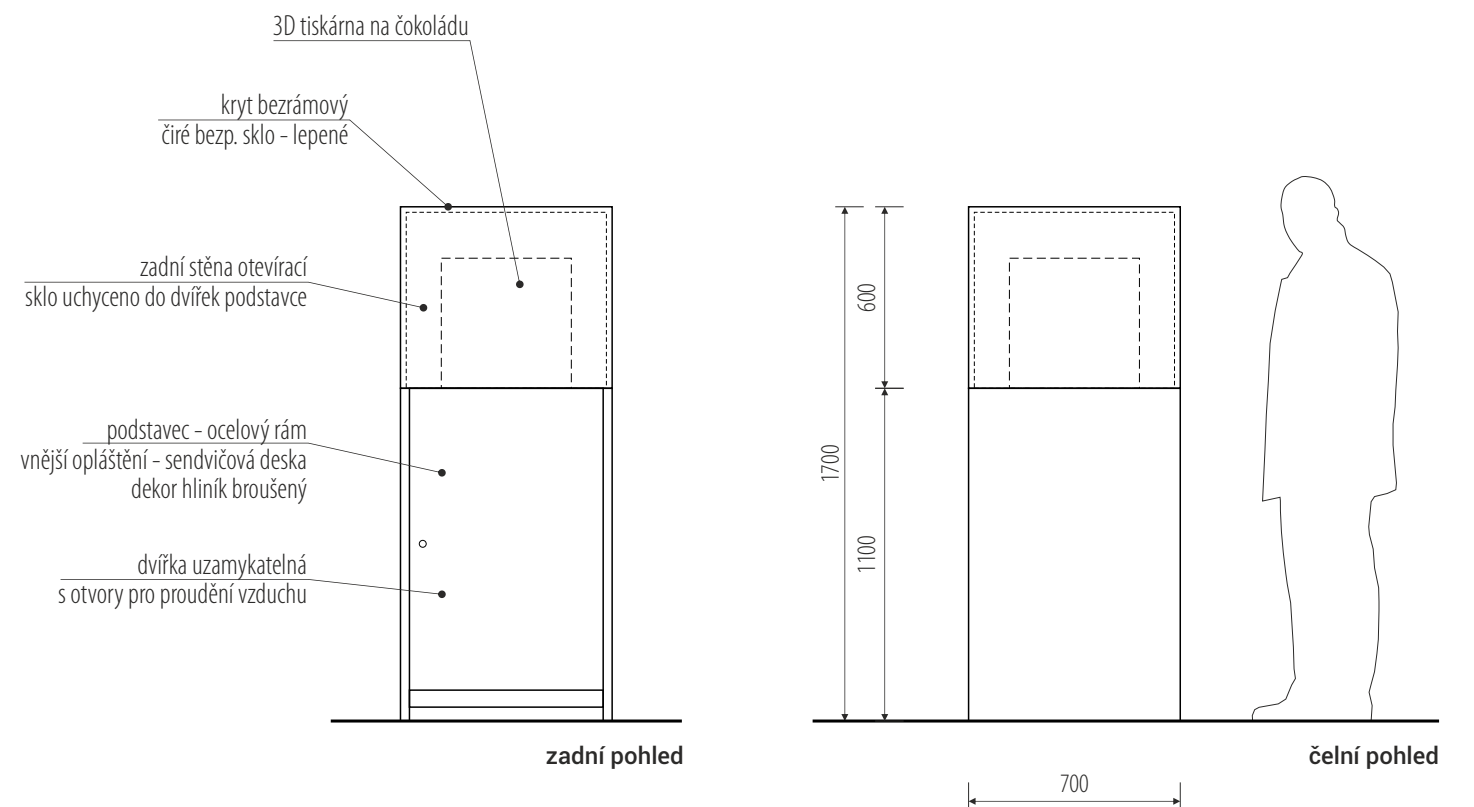


zadní pohled

čelní pohled

pol. B2



rozměry před výrobou ověřit na stavbě / koordinovat s dodávkou AV techniky

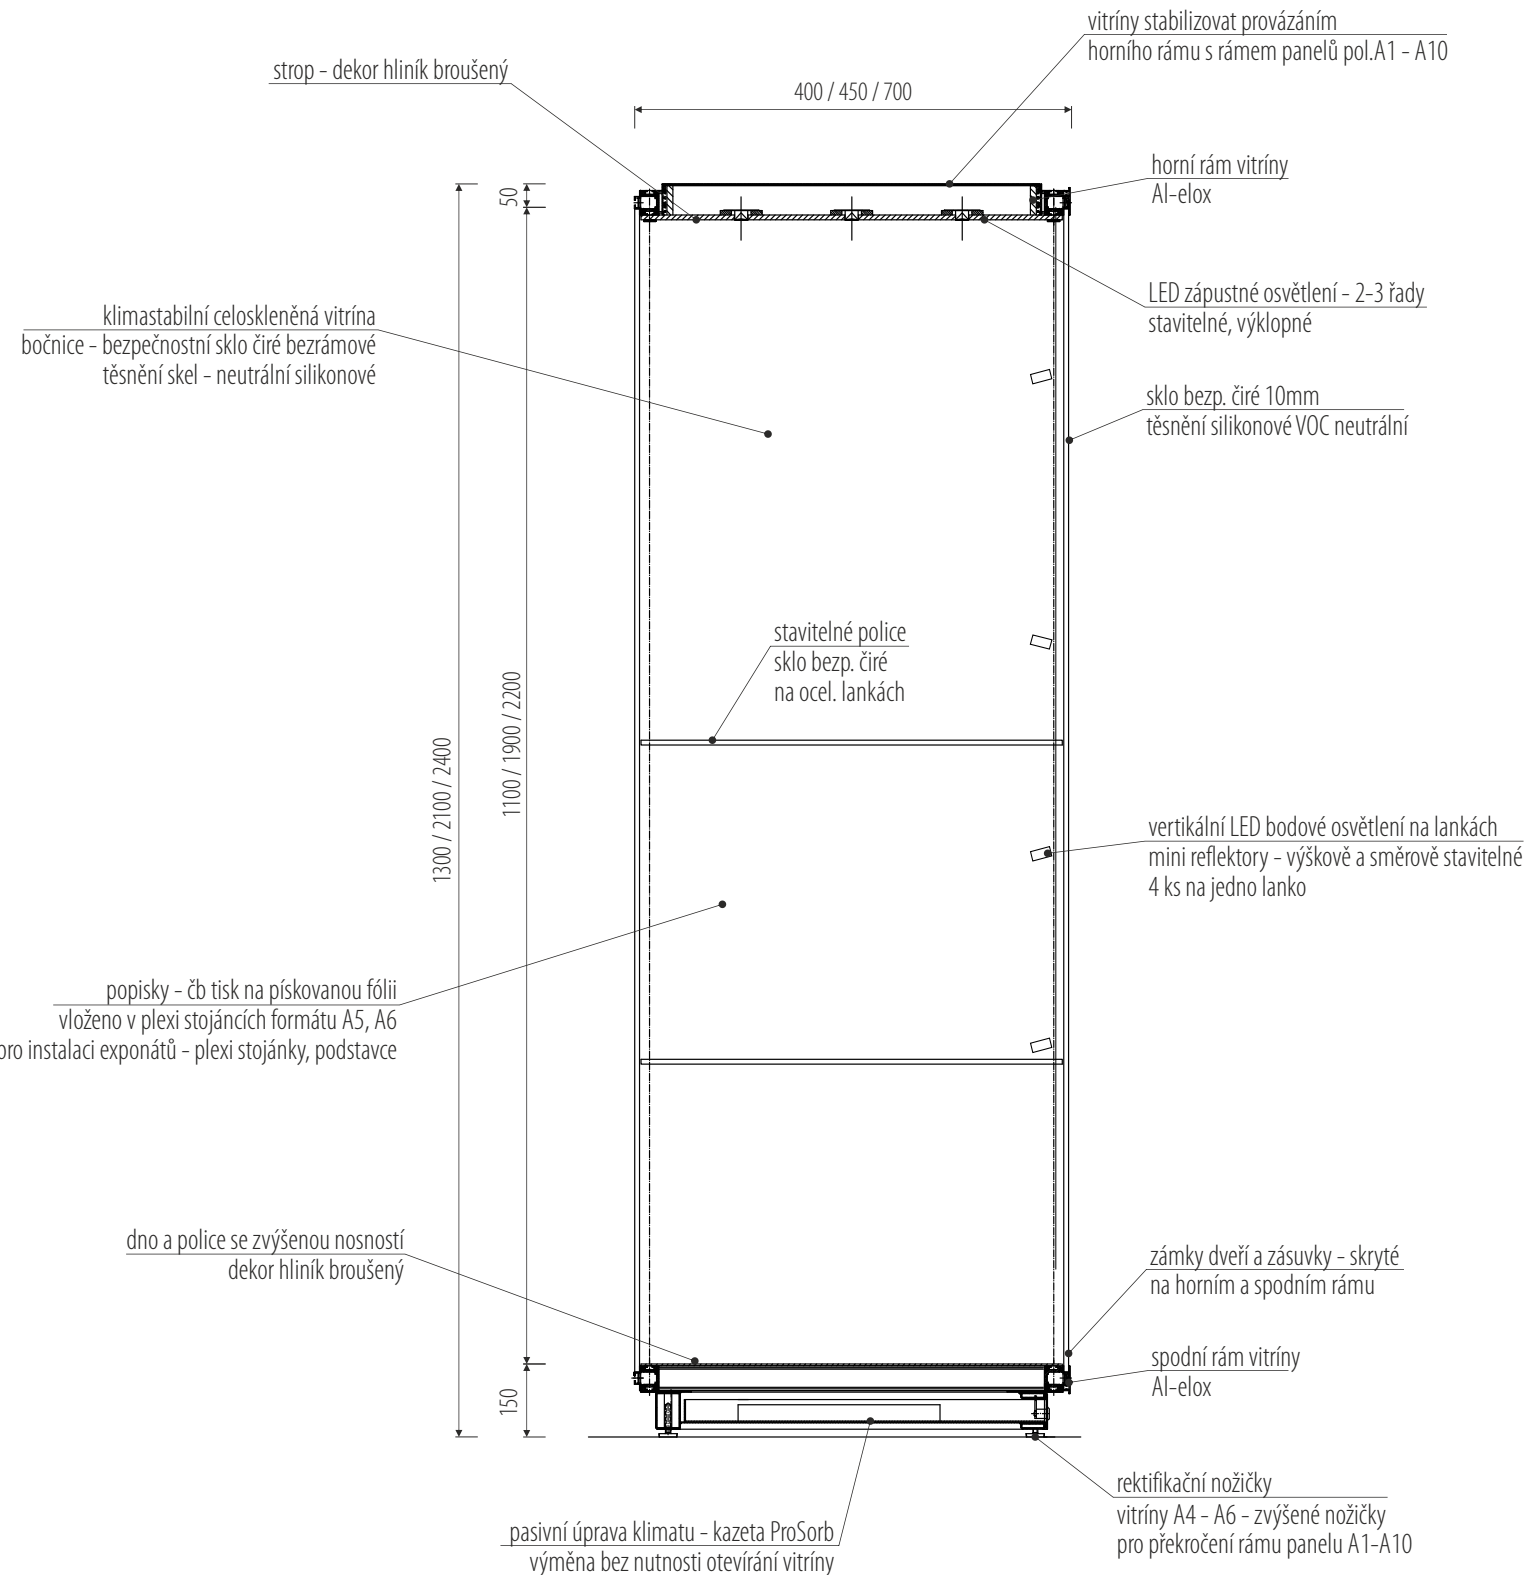

rozměry vitrín (š/v/h):  
V1 - 2400 x 1300 x 400mm  
V2 - 1200 x 1300 x 400mm  
V3 - 1200 x 2100 x 450mm  
V4 - 1200 x 2400 x 450mm  
V5 - 1400 x 2100 x 700mm  
V6 - 1400 x 2400 x 700mm


rozměry před výrobou ověřit na stavbě / koordinovat s rozměry a hmotností exponátů / před výrobou vypracovat detailní výrobní dokumentaci

/ generální projektant: M Plus spol. s r.o. - U Průhonu 1589/13a, 170 00 Praha 7, tel.: 233 376 973, headquarters@mplusdesign.cz / projekt expozice: M Plus spol. s r.o. / architekt: MgA. Jakub Turek  
/ investor: Národní zemědělské muzeum, s. p. o. / akce: **Projekt expozice Potravinářství, pivovarnictví a vinařství** / místo: Kostelní 1300/44, 170 00 Praha 7 - 4.np \_pravé křídlo  
/ obsah: DPS - INTERIÉR EXPOZICE / výkres: pol. **V1 - V6\_vitríny\_konstrukce** / měřítko: / formát: A3 / datum: 02/2018 / č.v. 25

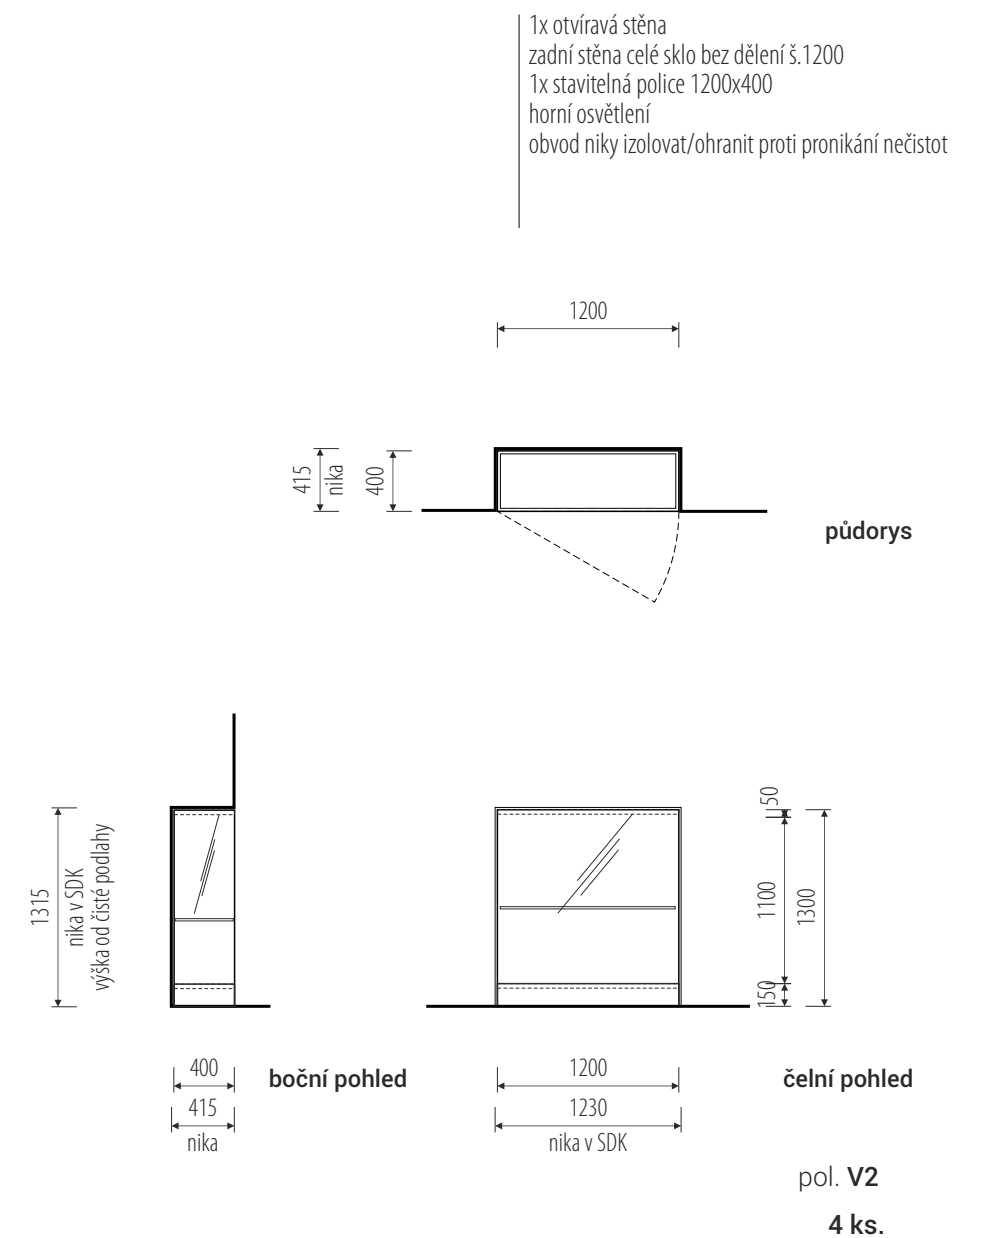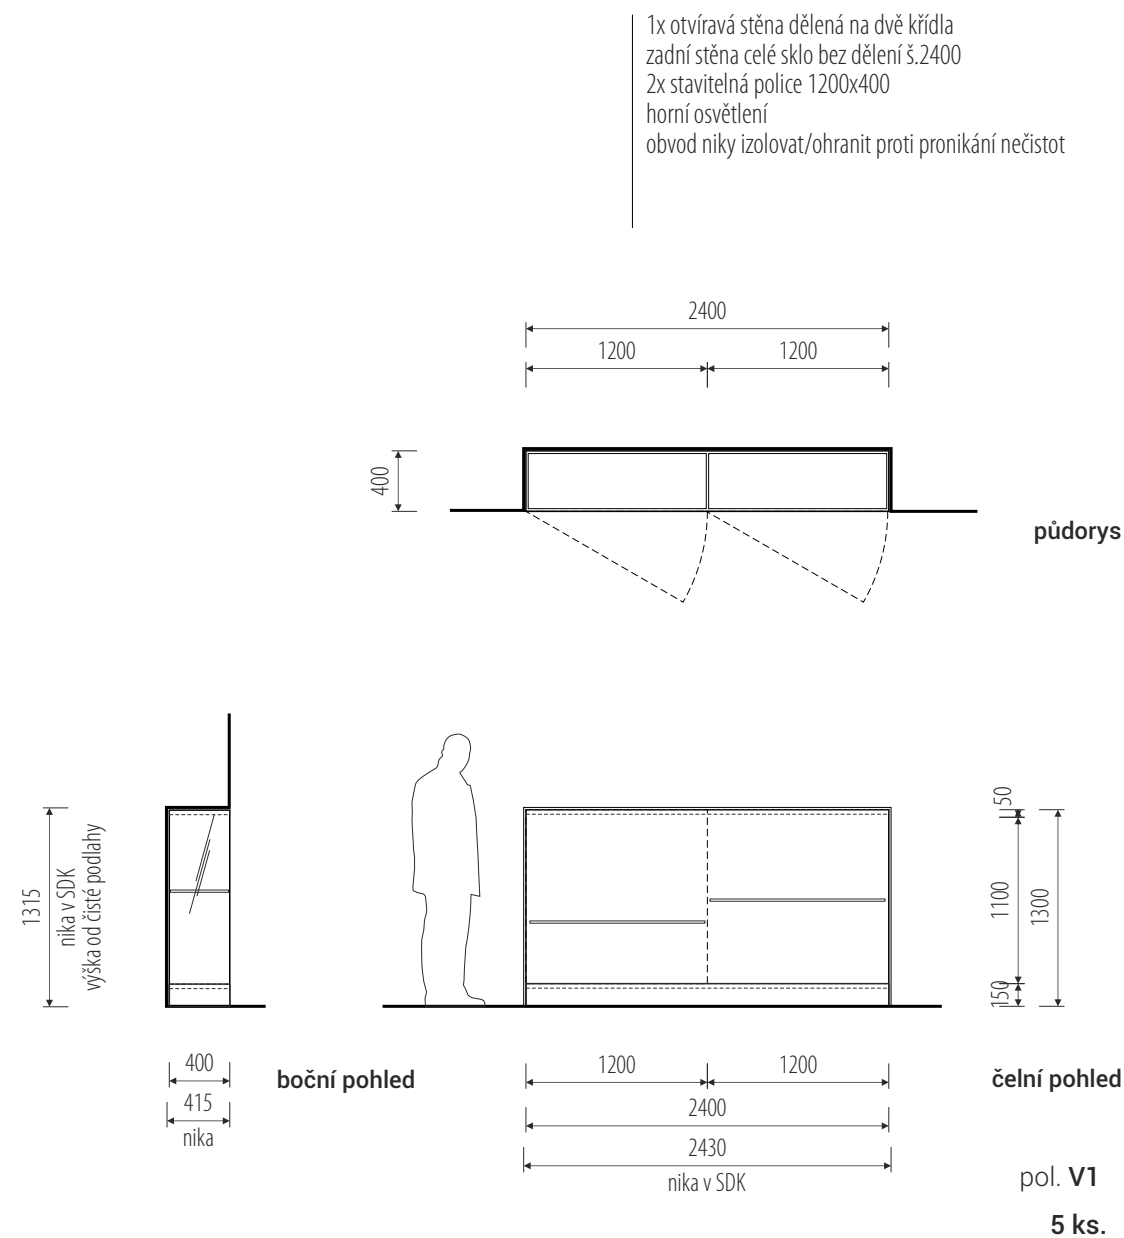


rozměry před výrobou ověřit na stavbě / koordinovat s rozměry a hmotností exponátů / před výrobou vypracovat detailní výrobní dokumentaci

/ generální projektant: M Plus spol. s r.o. - U Průhonu 1589/13a, 170 00 Praha 7, tel.: 233 376 973, headquarters@mplusdesign.cz / projekt expozice: M Plus spol. s r.o. / architekt: MgA. Jakub Turek  
/ investor: Národní zemědělské muzeum, s. p. o. / akce: **Projekt expozice Potravinářství, pivovarnictví a vinařství** / místo: Kostelní 1300/44, 170 00 Praha 7 - 4.np\_pravé křídlo  
/ obsah: DPS - INTERIÉR EXPOZICE / výkres: pol. **V1, V2\_vitríny** / měřítko: 1:50 / formát: A3 / datum: 02/2018 / č.v. 26



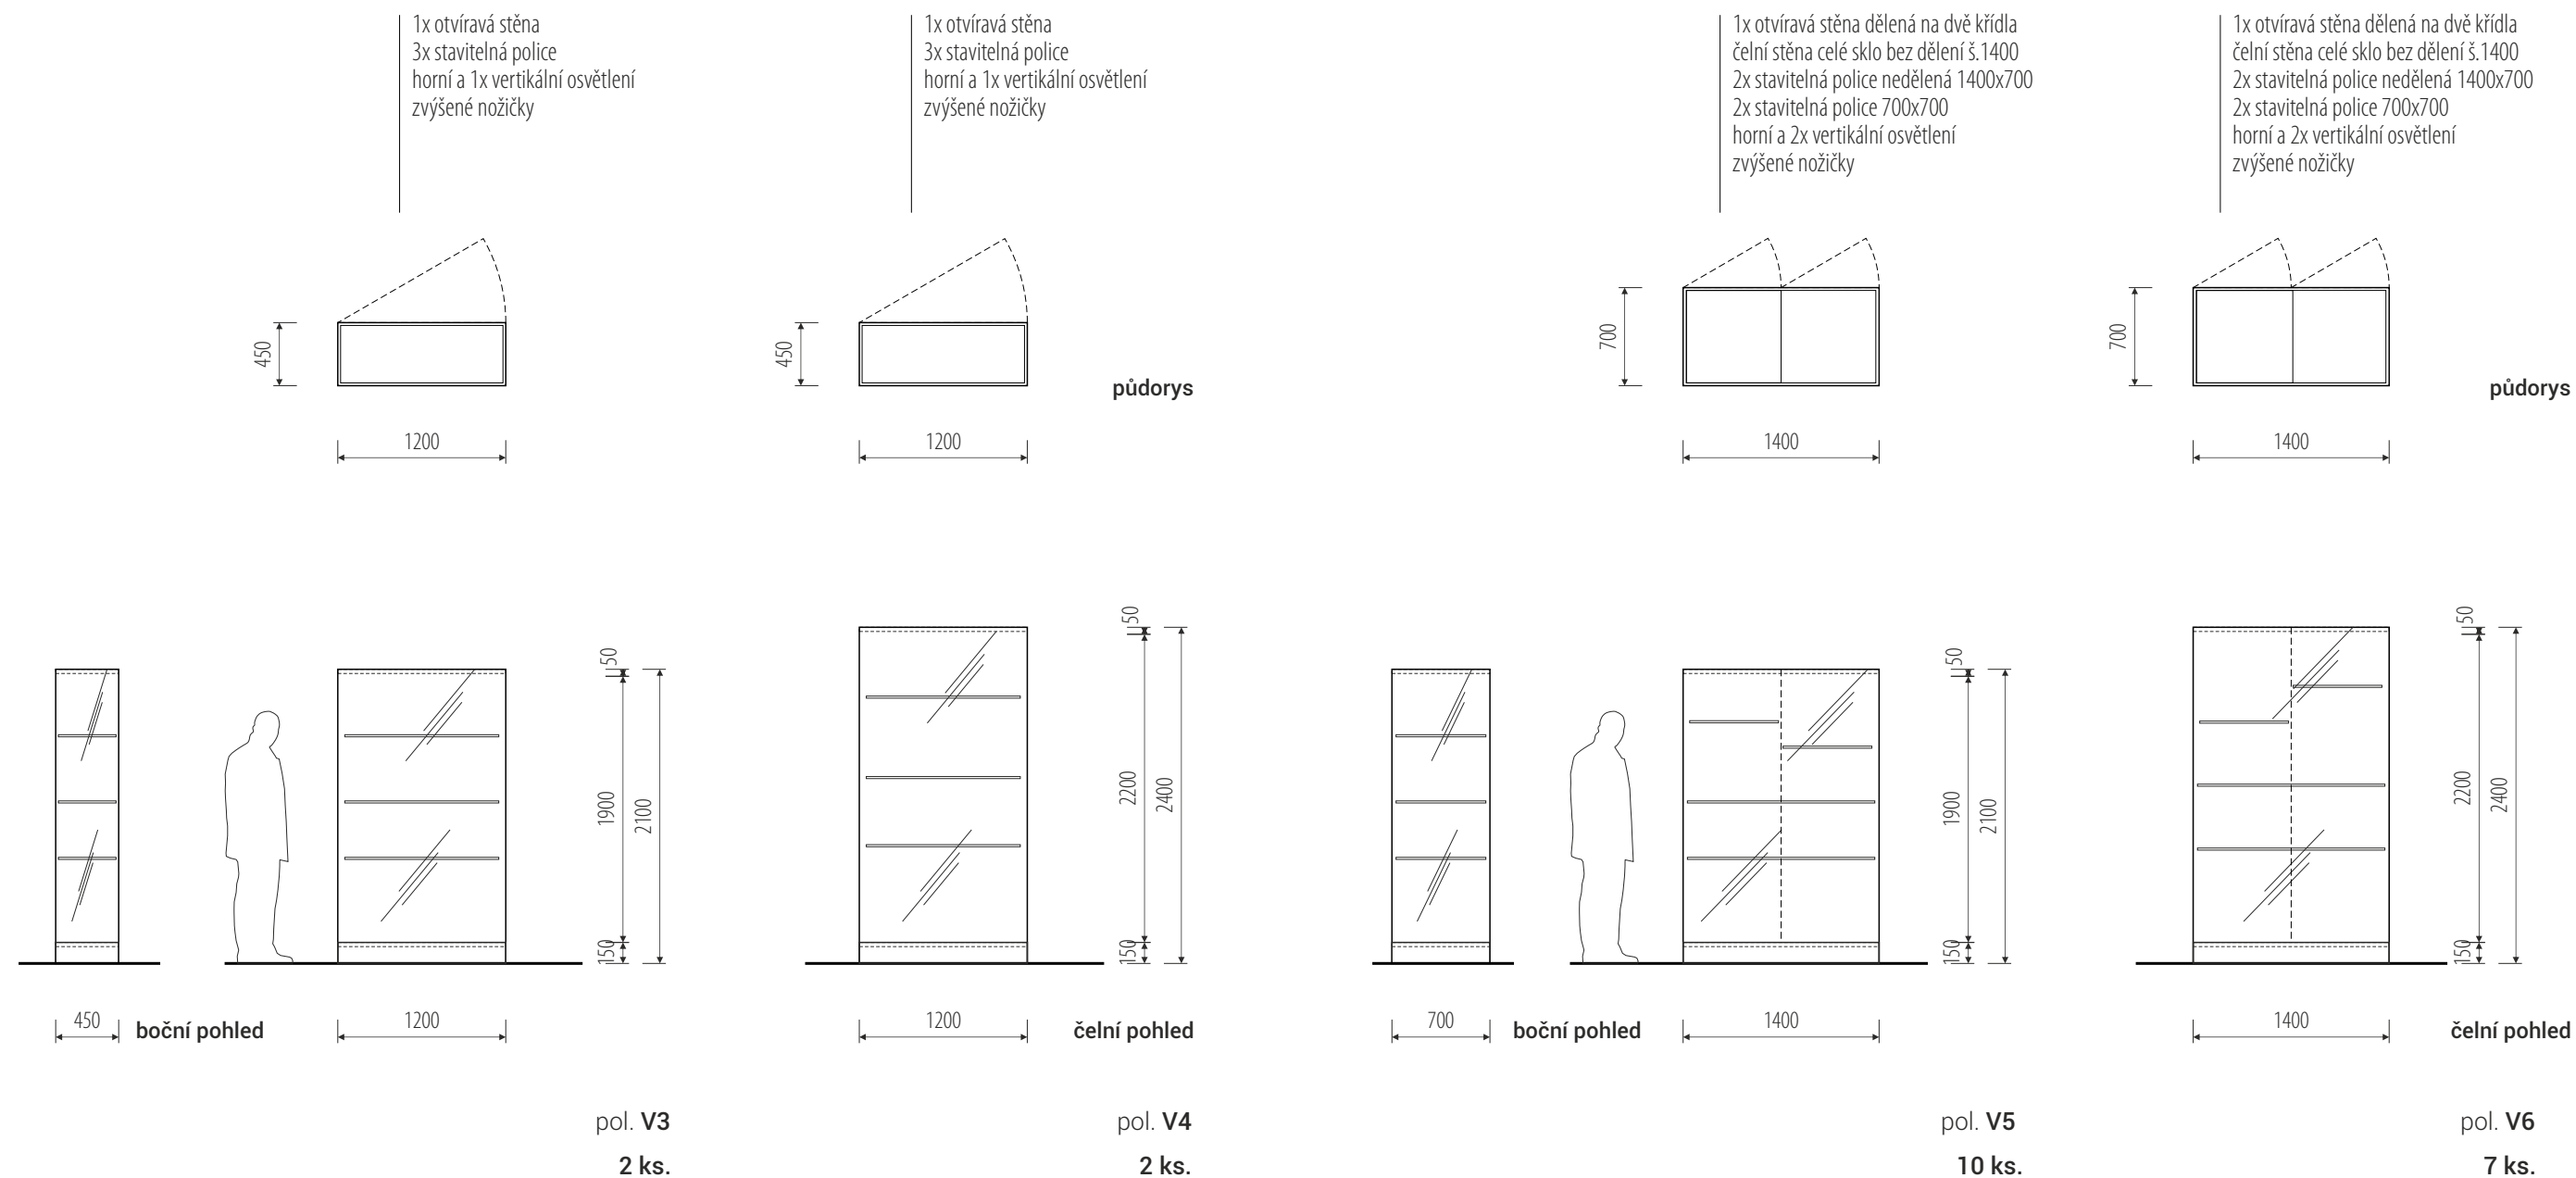


rozměry před výrobou ověřit na stavbě / koordinovat s rozměry a hmotností exponátů / před výrobou vypracovat detailní výrobní dokumentaci




/ generální projektant: M Plus spol. s r.o. - U Průhonu 1589/13a, 170 00 Praha 7, tel.: 233 376 973, [headquarters@mplusdesign.cz](mailto:headquarters@mplusdesign.cz) / projekt expozice: M Plus spol. s r.o. / architekt: MgA. Jakub Turek  
/ investor: Národní zemědělské muzeum, s. p. o. / akce: **Projekt expozice Potravinářství, pivovarnictví a vinařství** / místo: Kostelní 1300/44, 170 00 Praha 7 - 4.np\_pravé křídlo  
/ obsah: DPS - INTERIÉR EXPOZICE / výkres: pol. **V3, V4, V5, V6\_vitríny** / měřítko: 1:50 / formát: A3 / datum: 02/2018 / č.v. 27

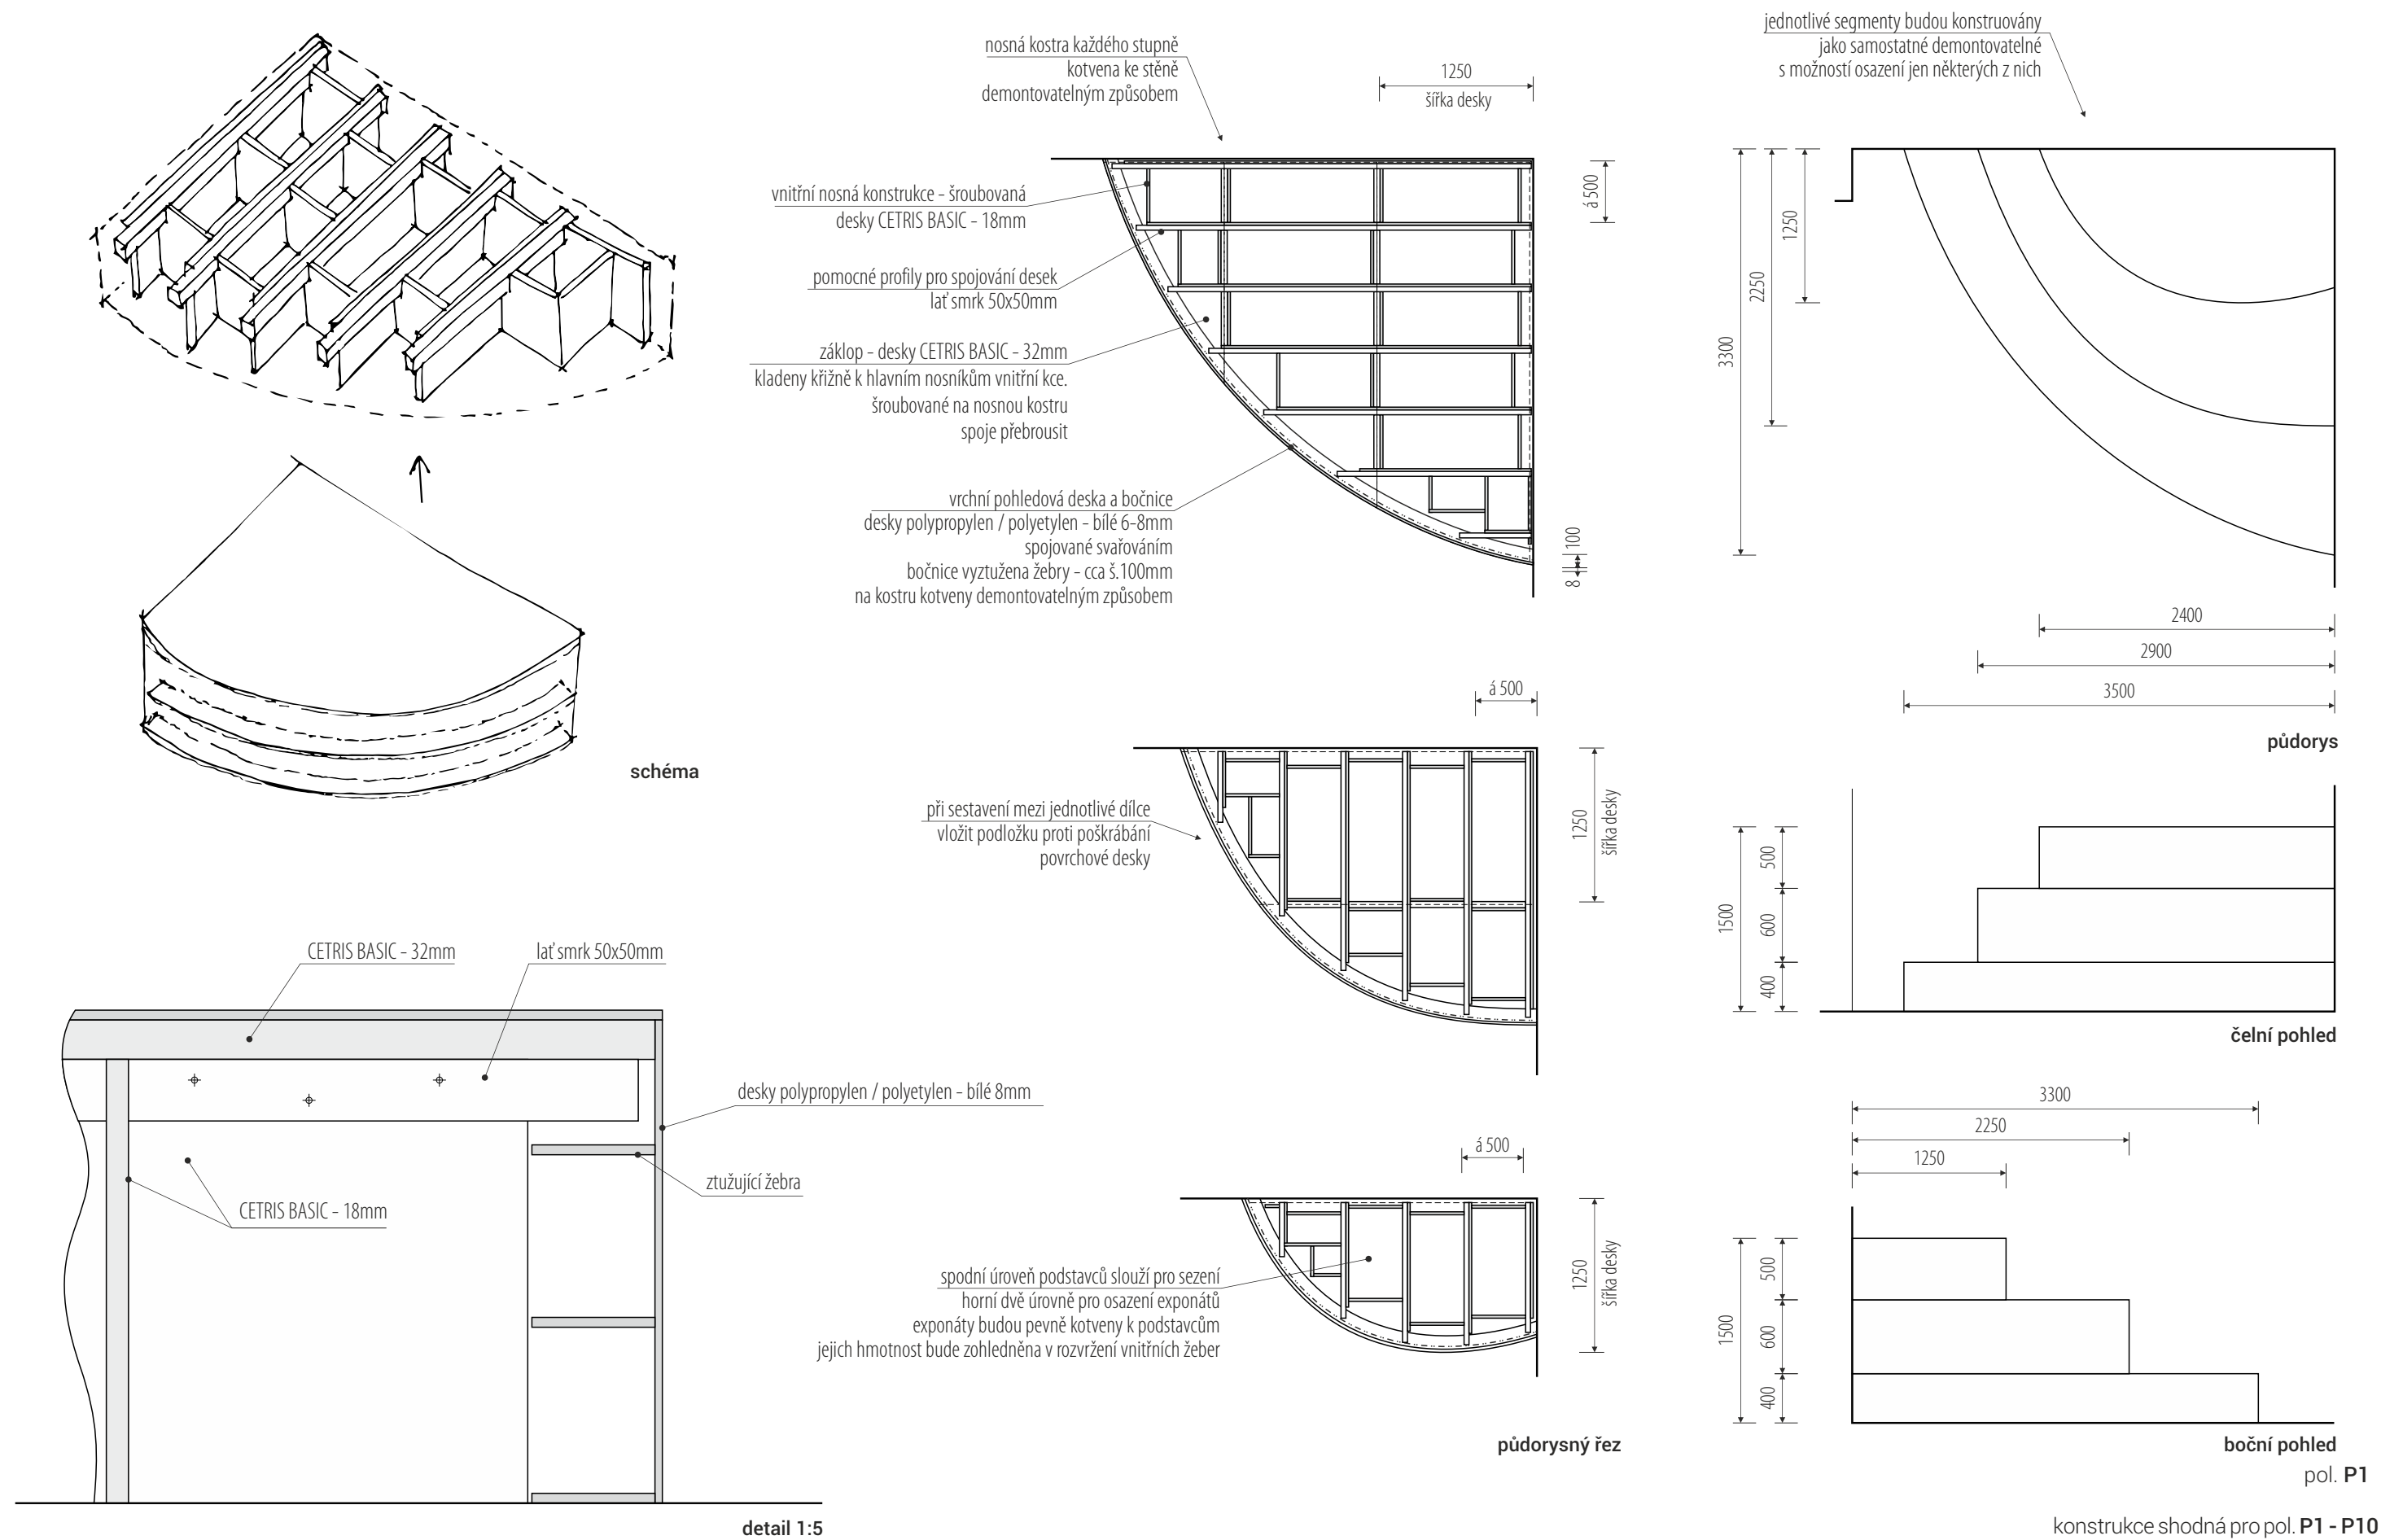







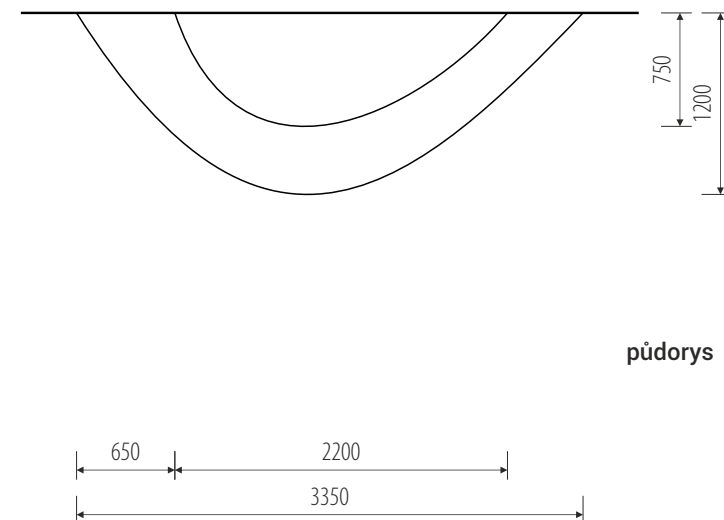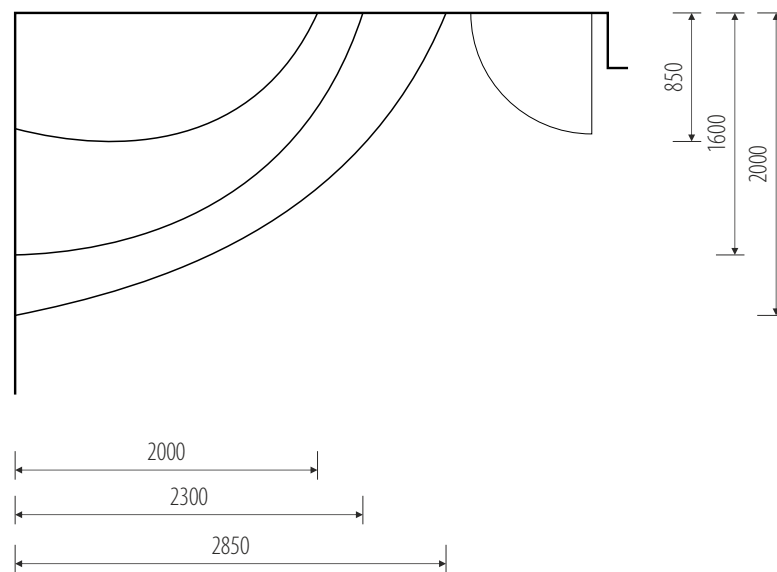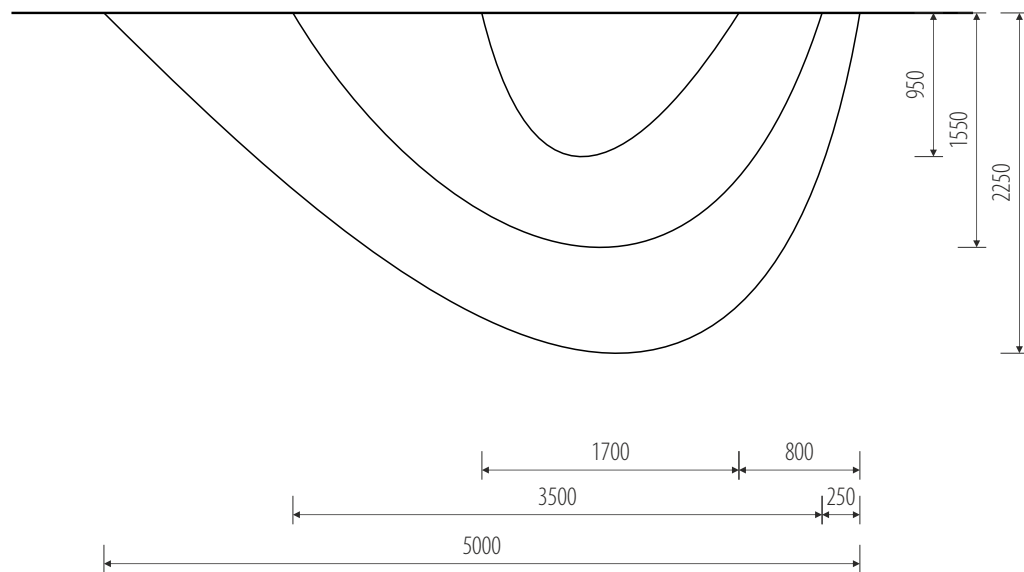


půdorys

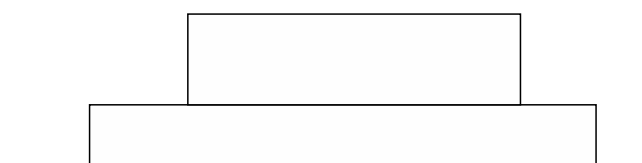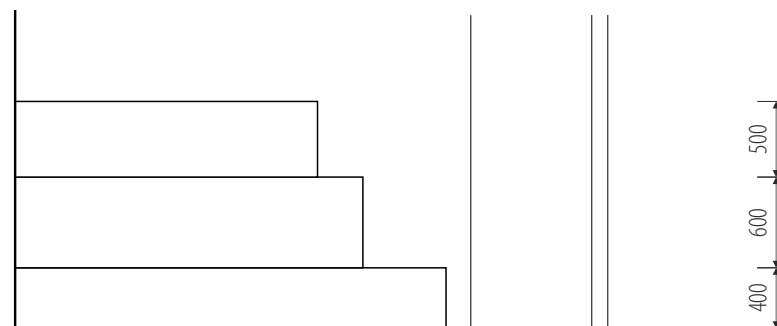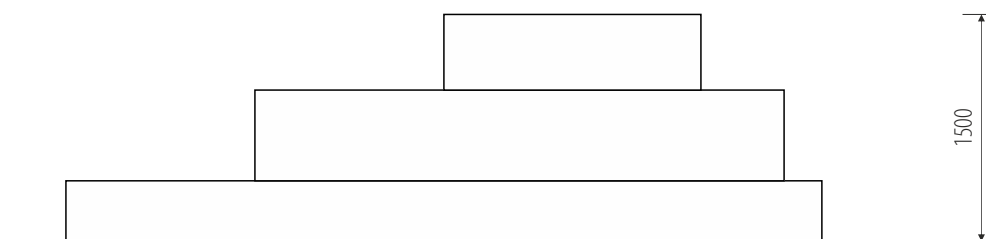


čelní pohled

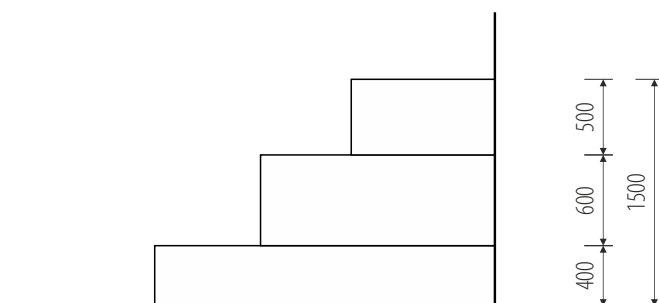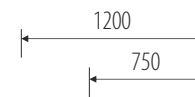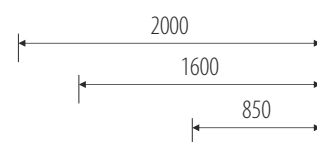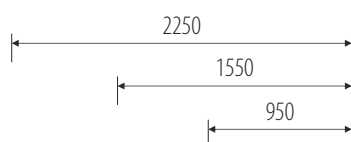

pol. P2

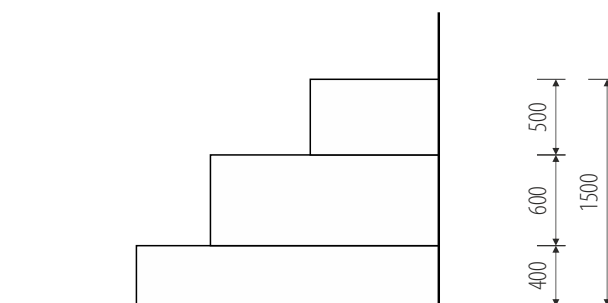

pol. P3

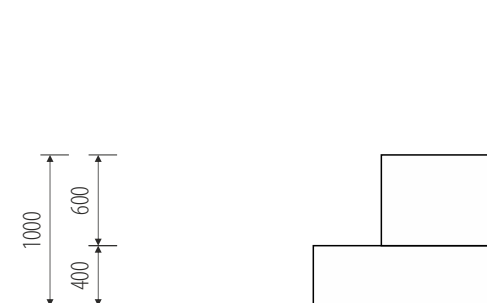





boční pohled

pol. P4


konstrukce viz. pol. P1

rozměry před výrobou ověřit na stavbě / koordinovat s rozměry a hmotností exponátů


/ generální projektant: M Plus spol. s r.o. - U Průhonu 1589/13a, 170 00 Praha 7, tel.: 233 376 973, headquarters@mplusdesign.cz / projekt expozice: M Plus spol. s r.o. / architekt: MgA. Jakub Turek  
/ investor: Národní zemědělské muzeum, s. p. o. / akce: **Projekt expozice Potravinářství, pivovarnictví a vinařství** / místo: Kostelní 1300/44, 170 00 Praha 7 - 4.np\_pravé křídlo  
/ obsah: DPS - INTERIÉR EXPOZICE / výkres: pol. **P2, P3, P4\_podstavce\_půdorys, pohled** / měřítko: 1:50 / formát: A3 / datum: 02/2018 / č.v. 29

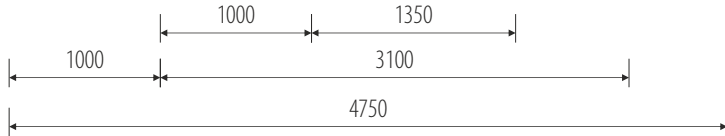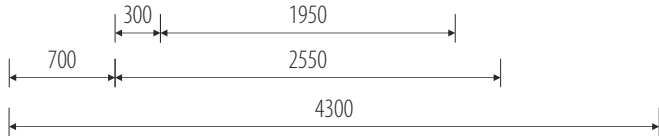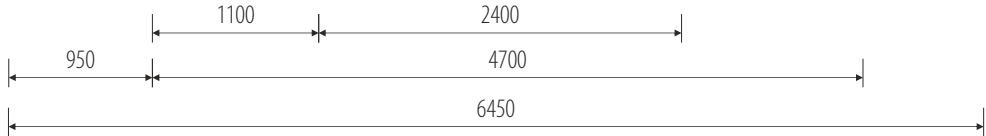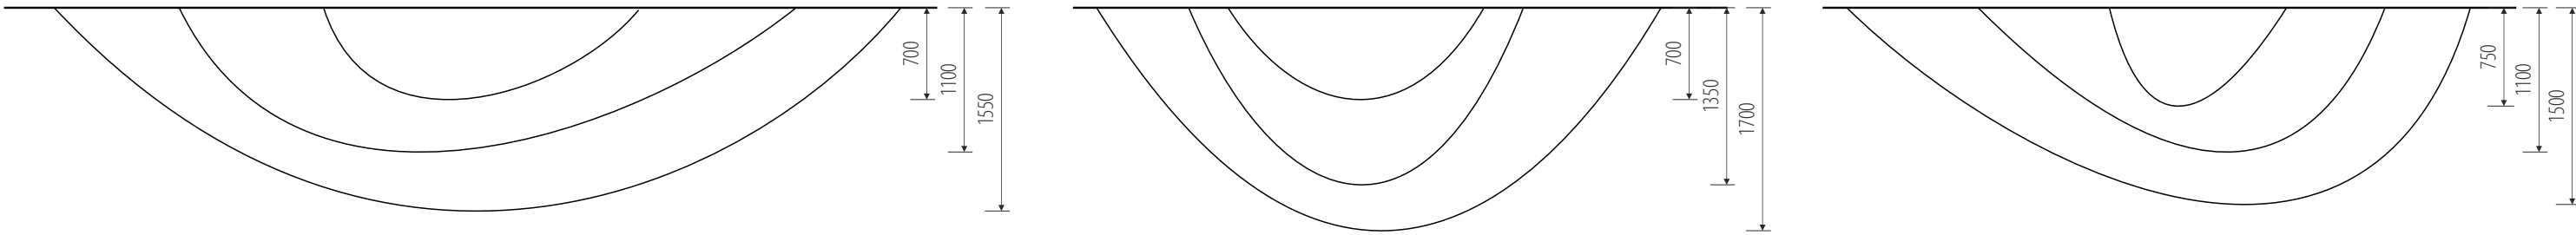


půdorys

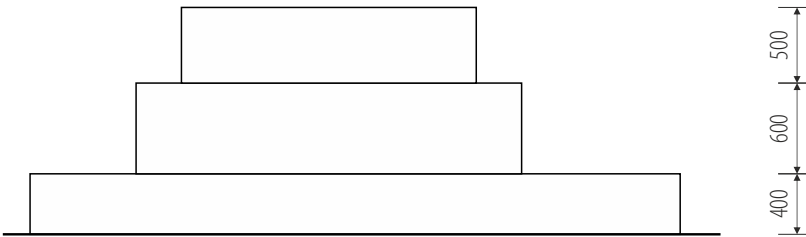


čelní pohled

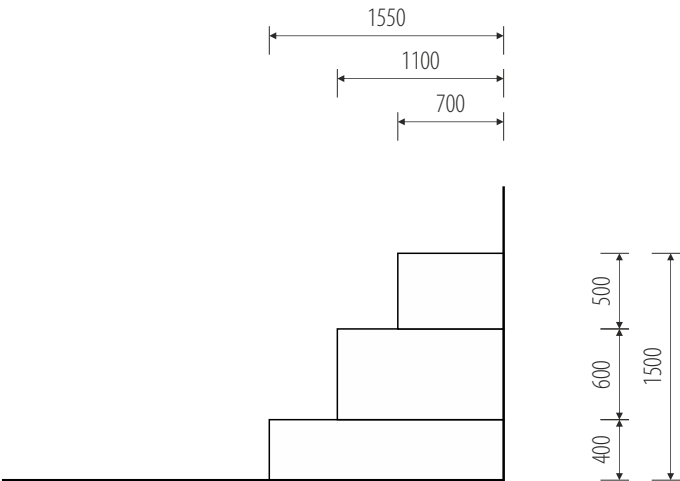

pol. P5

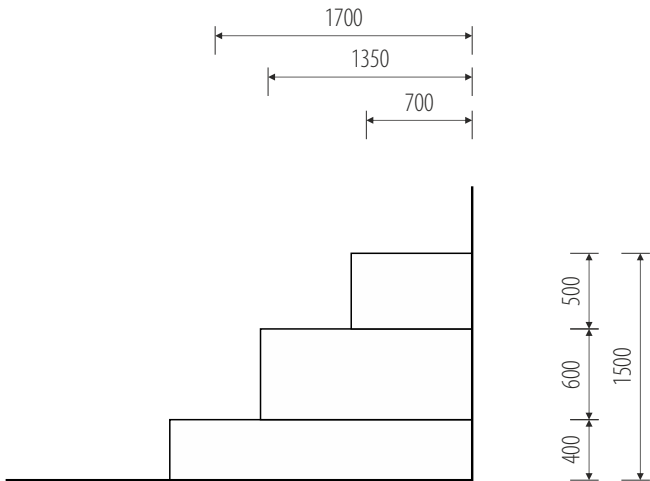

pol. P6

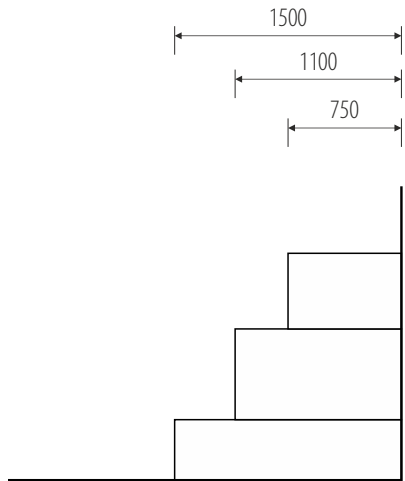

boční pohled

pol. P7




konstrukce viz. pol. P1

rozměry před výrobou ověřit na stavbě / koordinovat s rozměry a hmotností exponátů




/ generální projektant: M Plus spol. s r.o. - U Průhonu 1589/13a, 170 00 Praha 7, tel.: 233 376 973, headquarters@mplusdesign.cz / projekt expozice: M Plus spol. s r.o. / architekt: MgA. Jakub Turek

/ investor: Národní zemědělské muzeum, s. p. o. / akce: **Projekt expozice Potravinářství, pivovarnictví a vinařství** / místo: Kostelní 1300/44, 170 00 Praha 7 - 4.np\_pravé křídlo



/ obsah: DPS - INTERIÉR EXPOZICE / výkres: pol. **P5, P6, P7\_podstavce\_půdorys, pohled** / měřítko: 1:50 / formát: A3 / datum: 02/2018 / č.v. 30

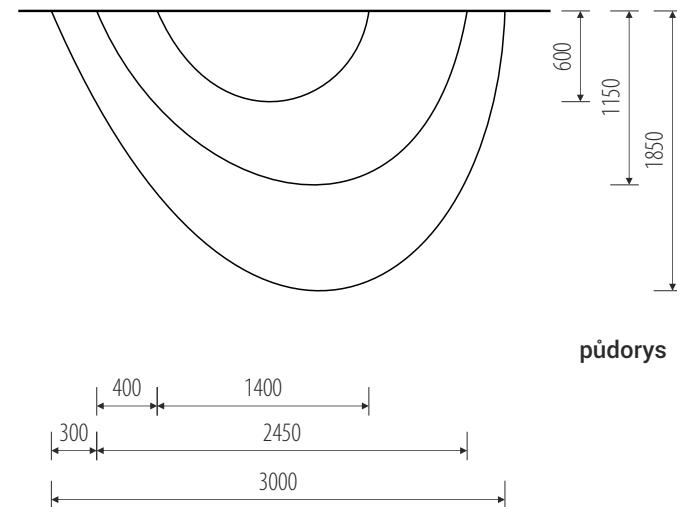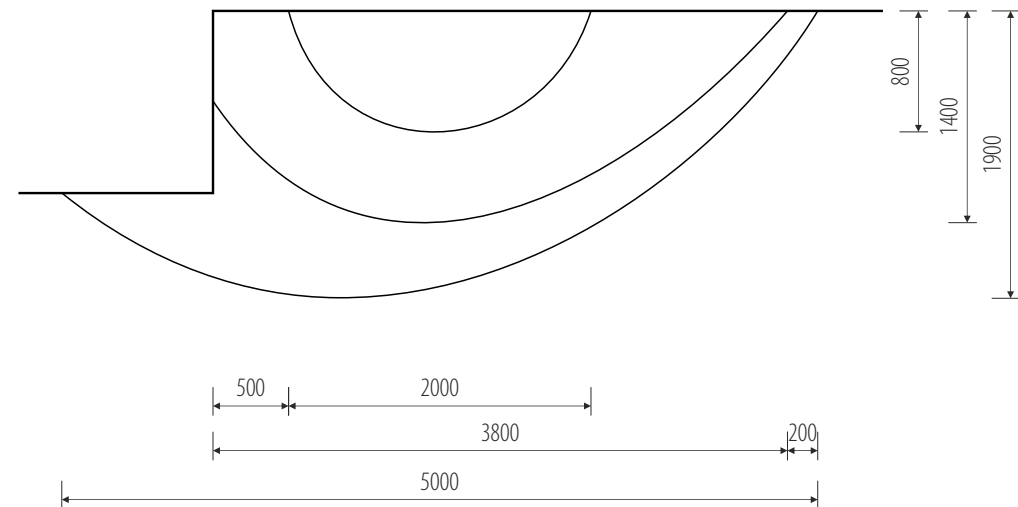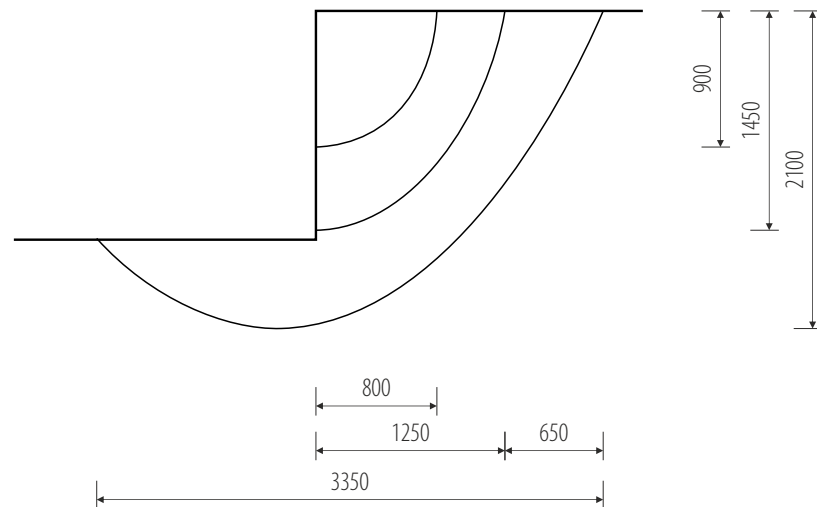



půdorys

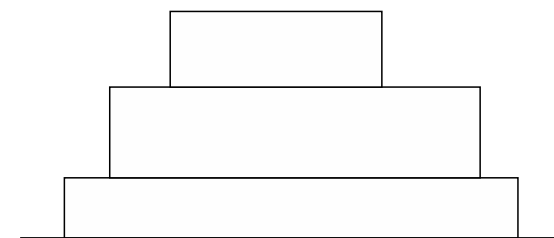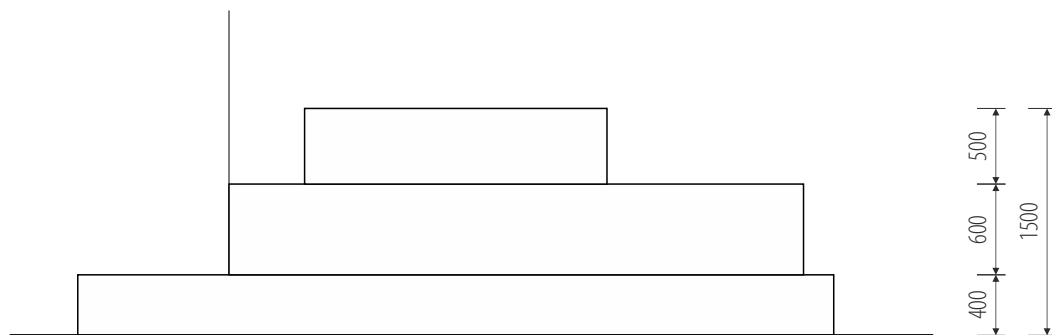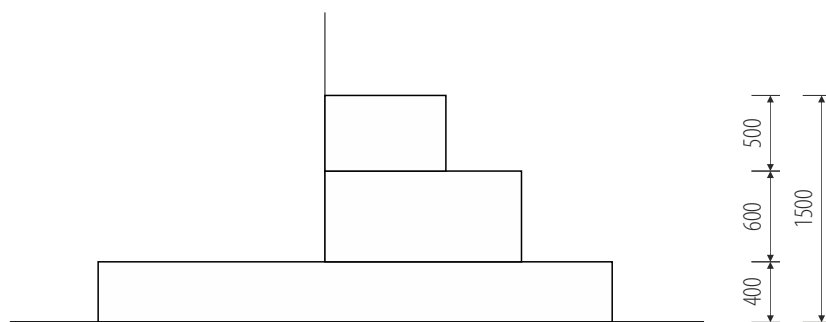



čelní pohled

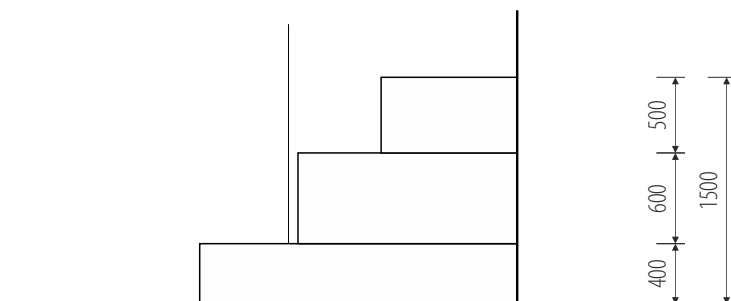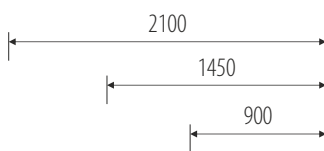

pol. P8

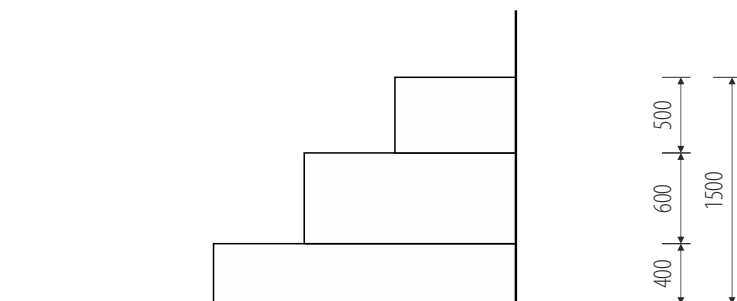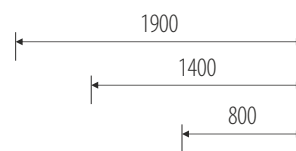

pol. P9

 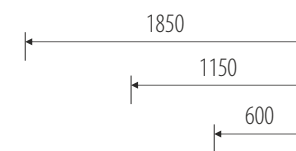

boční pohled

pol. P10


konstrukce viz. pol. P1

rozměry před výrobou ověřit na stavbě / koordinovat s rozměry a hmotností exponátů

/ generální projektant: M Plus spol. s r.o. - U Průhonu 1589/13a, 170 00 Praha 7, tel.: 233 376 973, headquarters@mplusdesign.cz / projekt expozice: M Plus spol. s r.o. / architekt: MgA. Jakub Turek  
/ investor: Národní zemědělské muzeum, s. p. o. / akce: **Projekt expozice Potravinářství, pivovarnictví a vinařství** / místo: Kostelní 1300/44, 170 00 Praha 7 - 4.np\_pravé křídlo  
/ obsah: DPS - INTERIÉR EXPOZICE / výkres: pol. **P8, P9, P10\_podstavce\_půdorys, pohled** / měřítko: 1:50 / formát: A3 / datum: 02/2018 / č.v. 31




inspirace - průmyslové linky

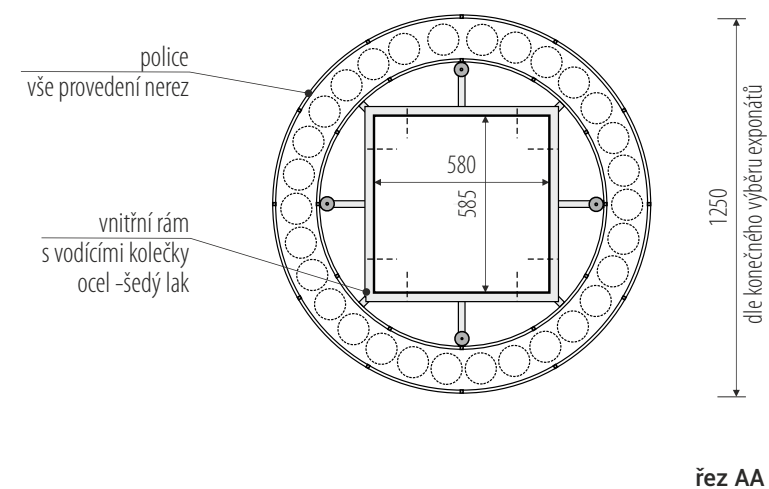

výška jednotlivých polic  
se bude lišit dle finálního výběru exponátů  
láhve a obaly různých velikostí a barev  
vždy jeden typ v polici

stojky spojující dno a půdu police  
ohrádka zabraňující vyjmutí lahví  
dno police s čelem kryjícím kolečka

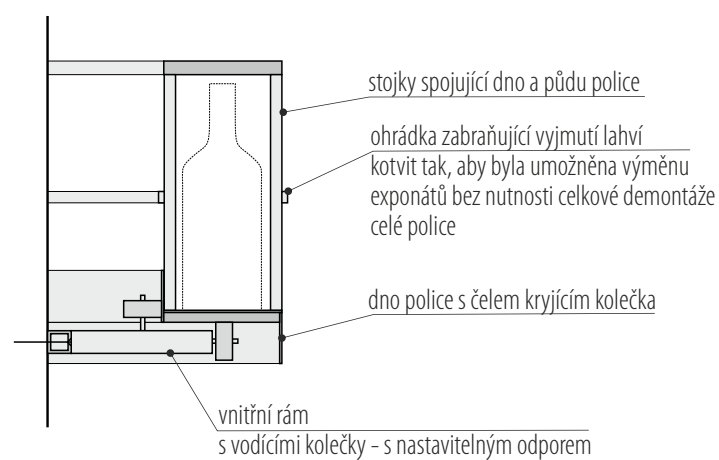

detail - řez osazením police



rozměry před výrobou ověřit na stavbě / koordinovat s grafickým designem polepů / před výrobou vypracovat detailní výrobní dokumentaci


/ generální projektant: M Plus spol. s r.o. - U Průhonu 1589/13a, 170 00 Praha 7, tel.: 233 376 973, headquarters@mplusdesign.cz / projekt expozice: M Plus spol. s r.o. / architekt: MgA. Jakub Turek  
/ investor: Národní zemědělské muzeum, s. p. o. / akce: **Projekt expozice Potravinářství, pivovarnictví a vinařství** / místo: Kostelní 1300/44, 170 00 Praha 7 - 4.np \_pravé křídlo  
/ obsah: DPS - INTERIÉR EXPOZICE / výkres: pol. **H1\_ "karusel"** / měřítko: 1:25 / formát: A3 / datum: 02/2018 / č.v. 32





typy boxů

pevná čela přepravních boxů  
přepravky plastové  
přepravky polystyrénové  
krabice kartónové  
apod.

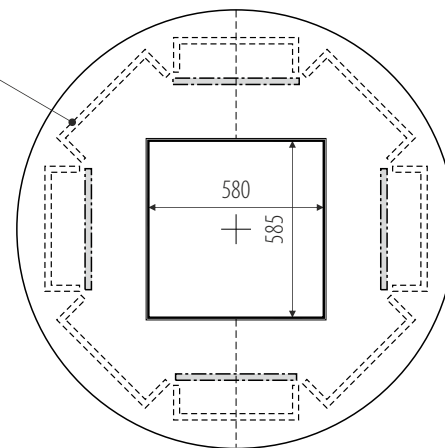


řez BB

lokálně přichytit ke sloupu

podlážky sestaveny z polovin

bedýnky pro hru  
vyjímatelné

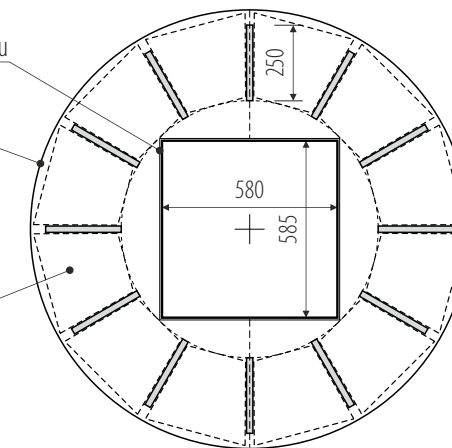


řez AA

850


1450

podlážky a stojky  
biodeska 21 mm - kvalita A/B  
lepená neutrálním PVAc lepidlem  
světle šedé moření  
polyuretanový transparentní lak plomat

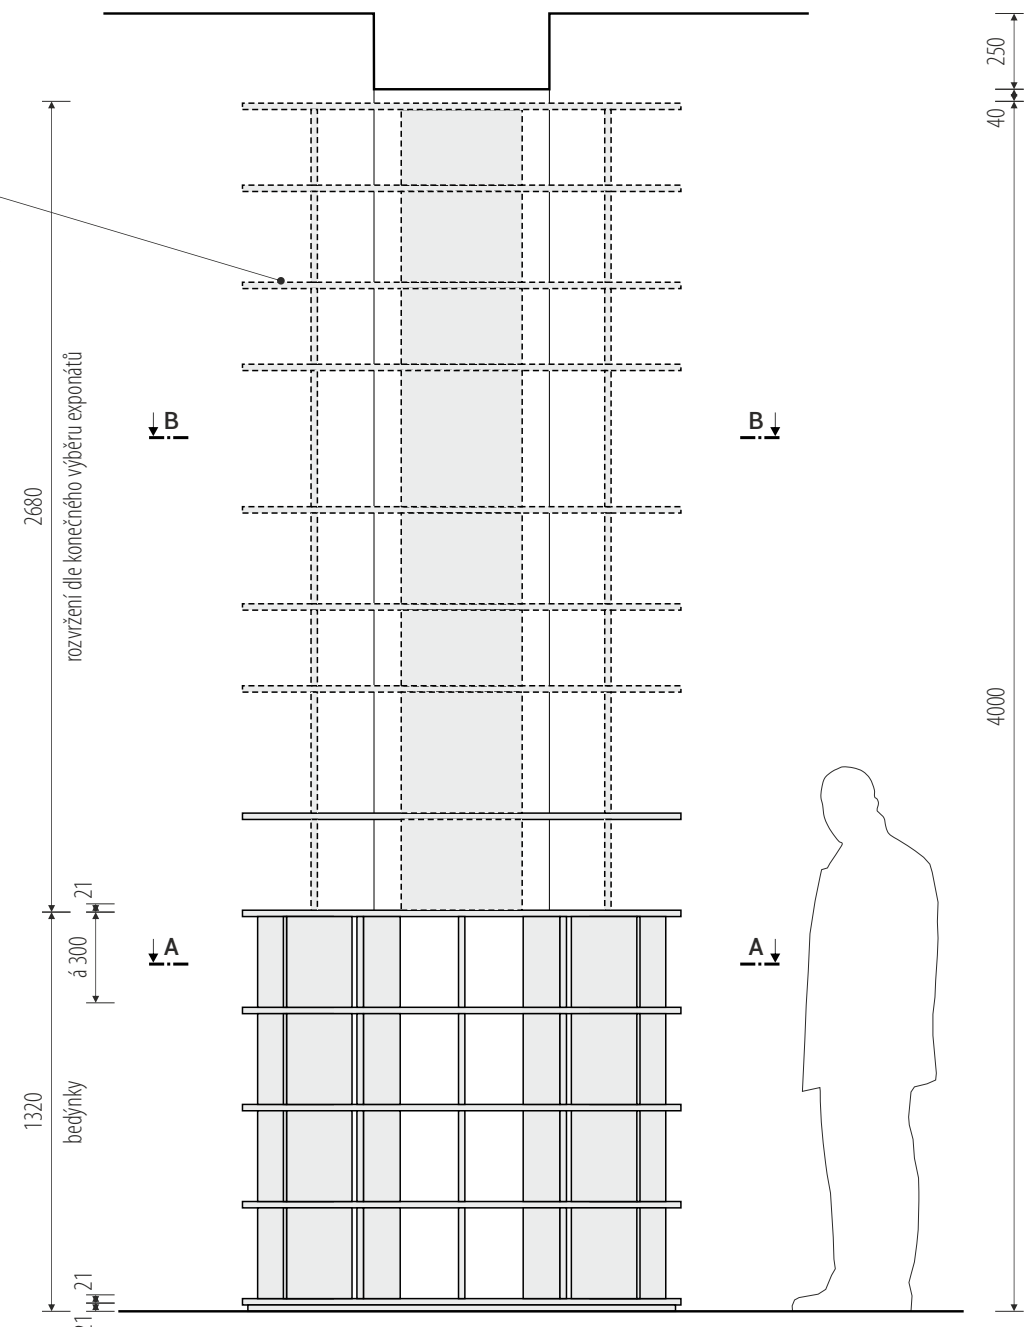

pohled

dno bedýnek  
celoplošný grafický polep  
motivy potravin

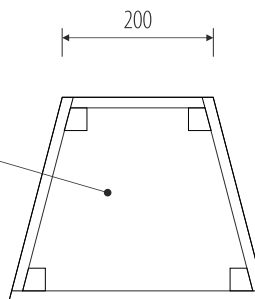


půdorys

průřez/madlo na čelní straně

vnější boky  
lokální čb potisk

biodeska 14 mm - kvalita A/B  
lepená neutrálním PVAc lepidlem  
vyztužení rohů - latě smrk - šroubováno z vnitřní strany  
polyuretanový transparentní lak plomat

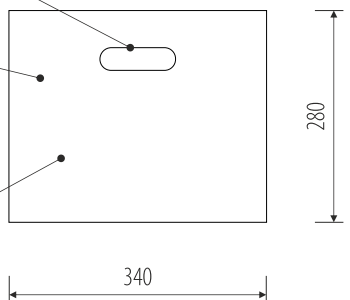

čelní pohled

bedýnka pro hru 1:10  
48 ks




rozměry před výrobou ověřit na stavbě / koordinovat s grafickým designem polepů / před výrobou vypracovat detailní výrobní dokumentaci

/ generální projektant: M Plus spol. s r.o. - U Průhonu 1589/13a, 170 00 Praha 7, tel.: 233 376 973, headquarters@mplusdesign.cz / projekt expozice: M Plus spol. s r.o. / architekt: MgA. Jakub Turek


/ investor: Národní zemědělské muzeum, s. p. o. / akce: **Projekt expozice Potravinářství, pivovarnictví a vinařství** / místo: Kostelní 1300/44, 170 00 Praha 7 - 4.np \_pravé křídlo

/ obsah: DPS - INTERIÉR EXPOZICE / výkres: pol. **H2\_”sklad”** / měřítko: 1:25 / formát: A3 / datum: 02/2018 / č.v. 33



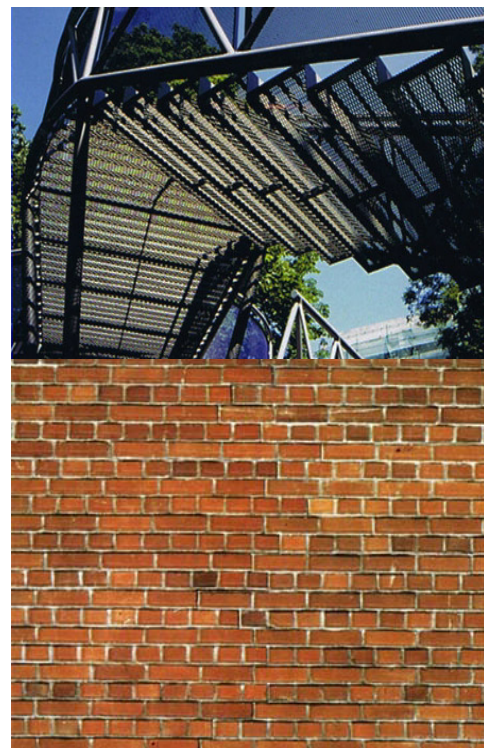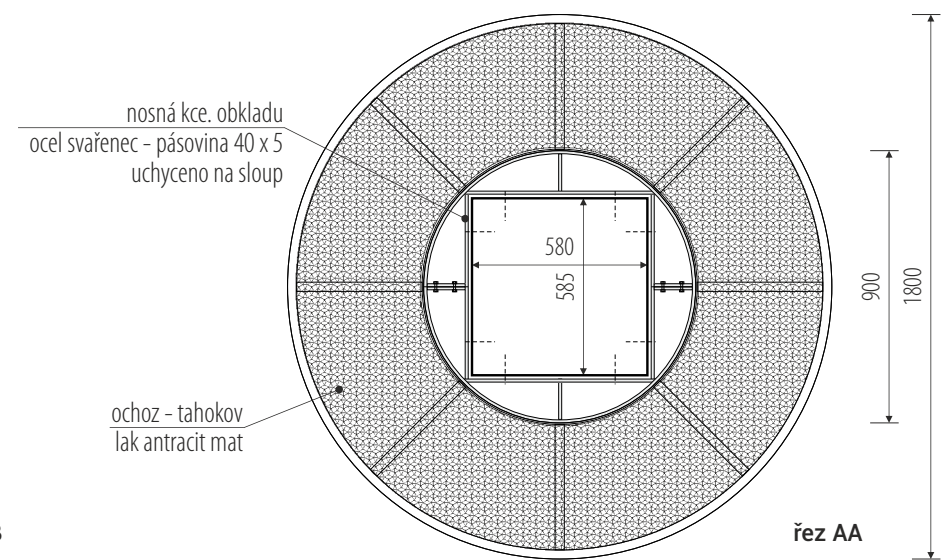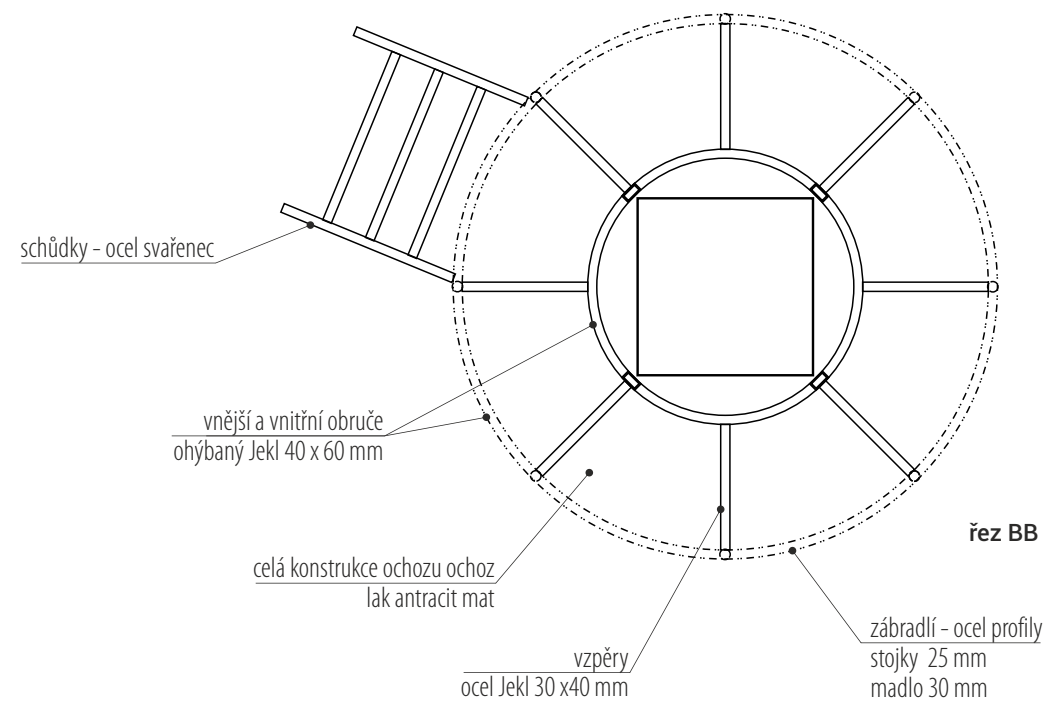

textura komínu




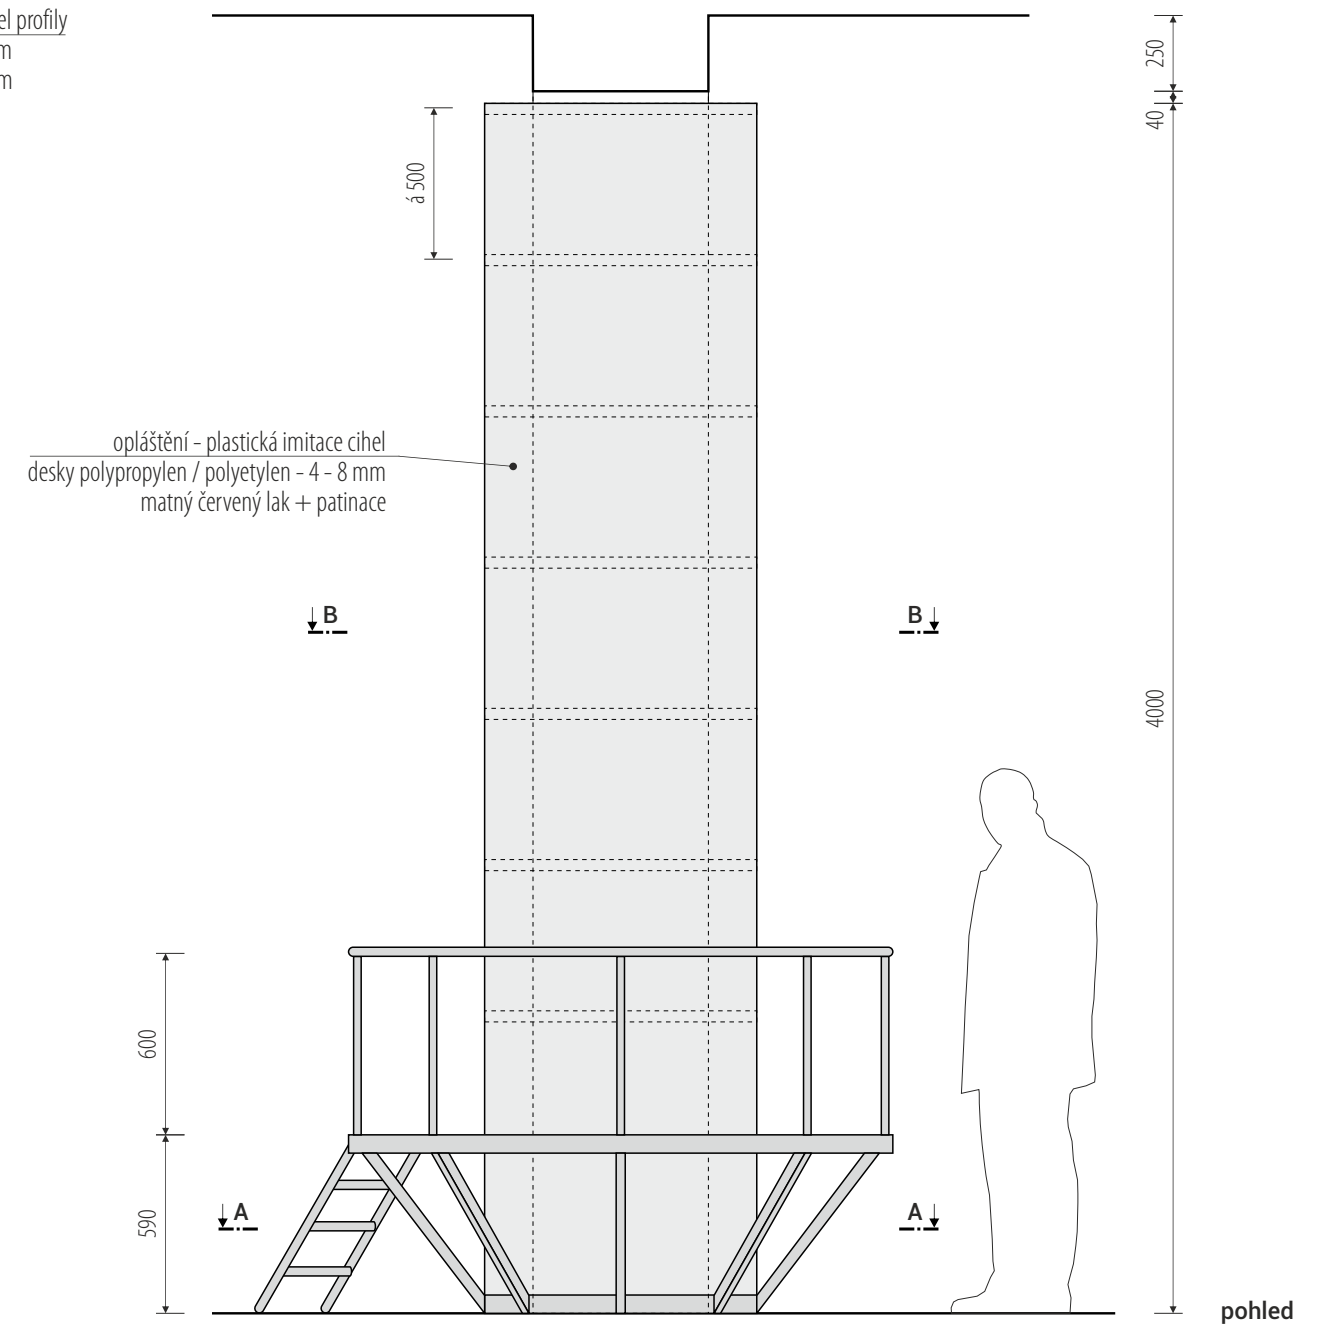


rozměry před výrobou ověřit na stavbě / koordinovat s grafickým designem polepů / před výrobou vypracovat detailní výrobní dokumentaci

/ generální projektant: M Plus spol. s r.o. - U Průhonu 1589/13a, 170 00 Praha 7, tel.: 233 376 973, headquarters@mplusedesign.cz / projekt expozice: M Plus spol. s r.o. / architekt: MgA. Jakub Turek

/ investor: Národní zemědělské muzeum, s. p. o. / akce: **Projekt expozice Potravinářství, pivovarnictví a vinařství** / místo: Kostelní 1300/44, 170 00 Praha 7 - 4.np\_pravé křídlo

/ obsah: DPS - INTERIÉR EXPOZICE / výkres: pol. **H3\_”komín”** / měřítko: 1:25 / formát: A3 / datum: 02/2018 / č.v. 34

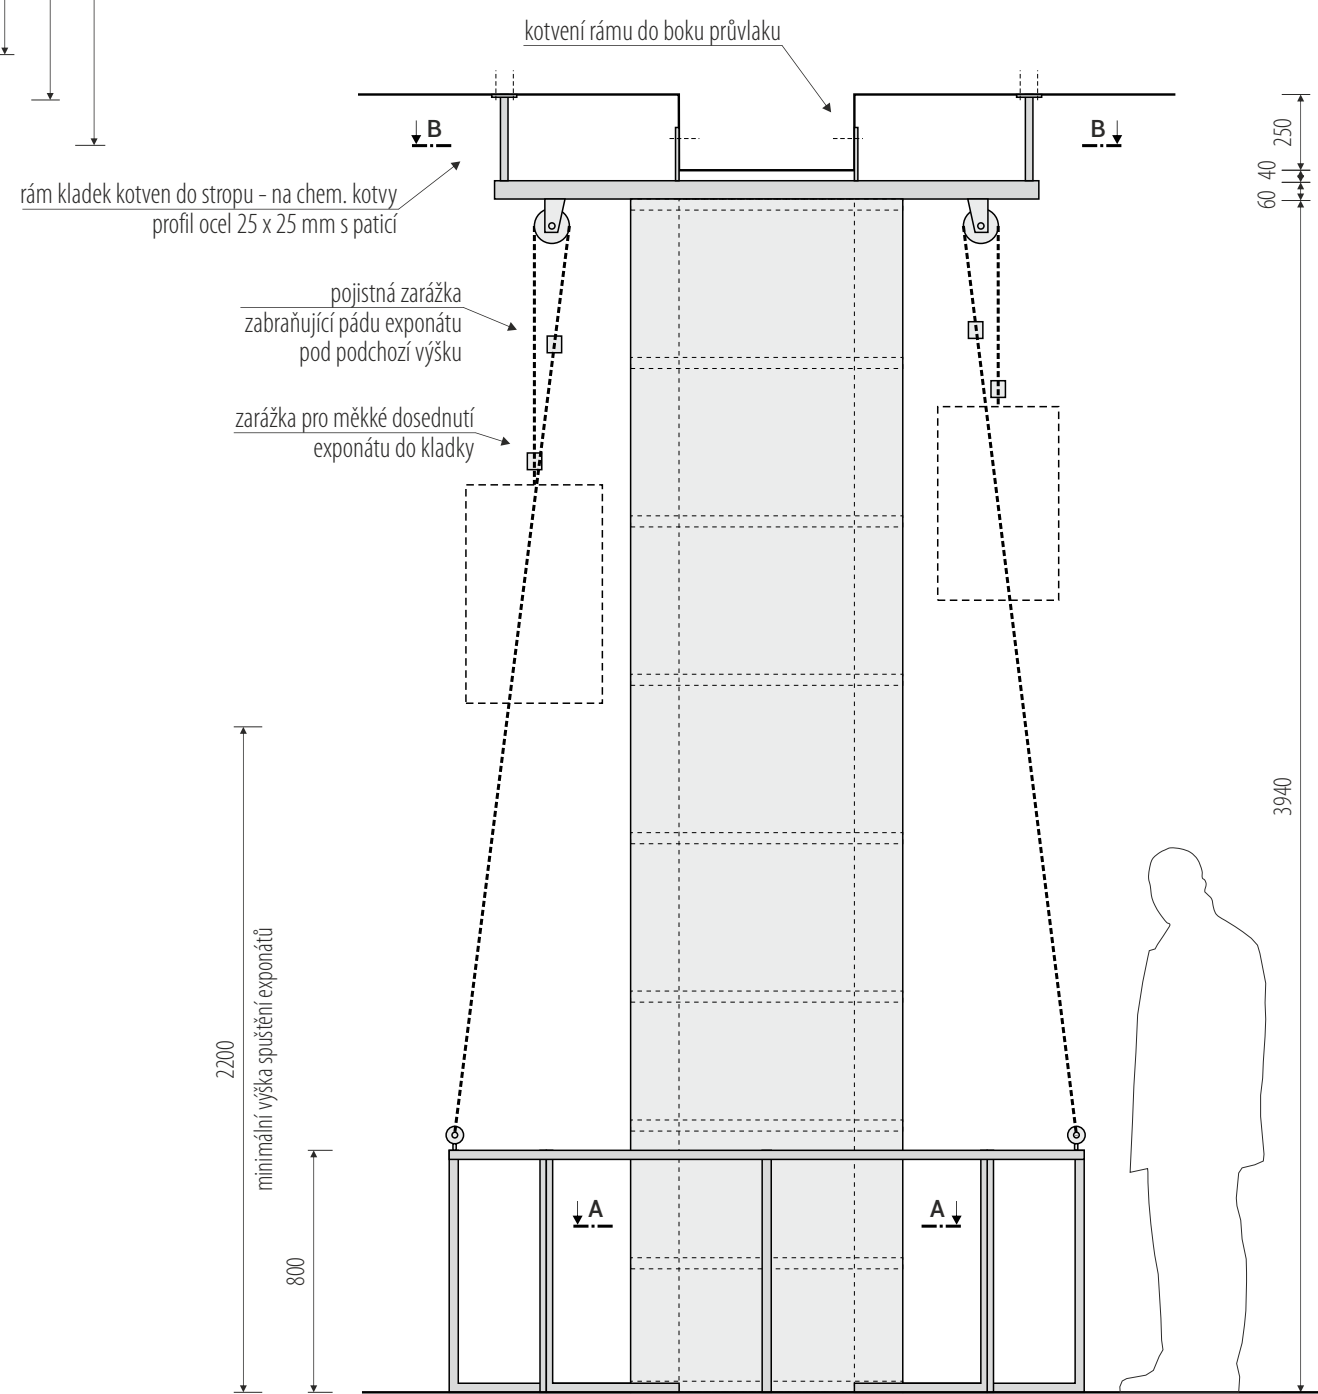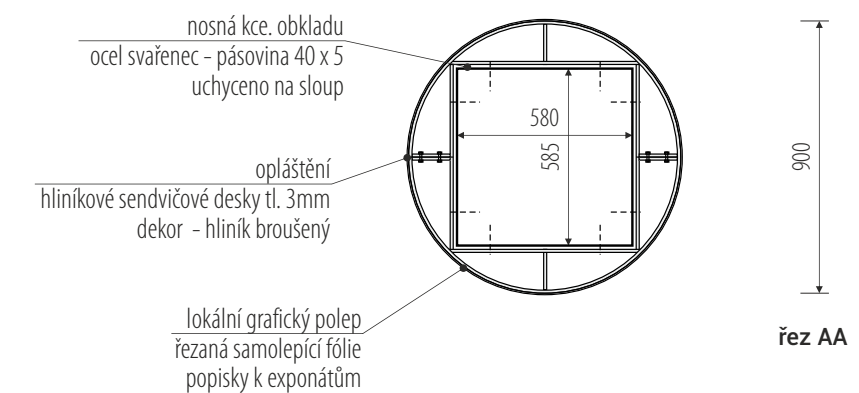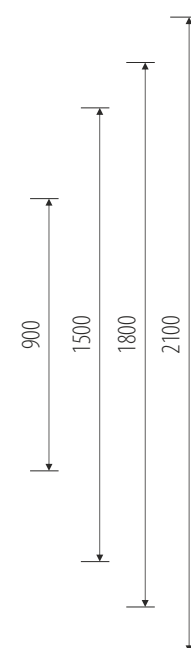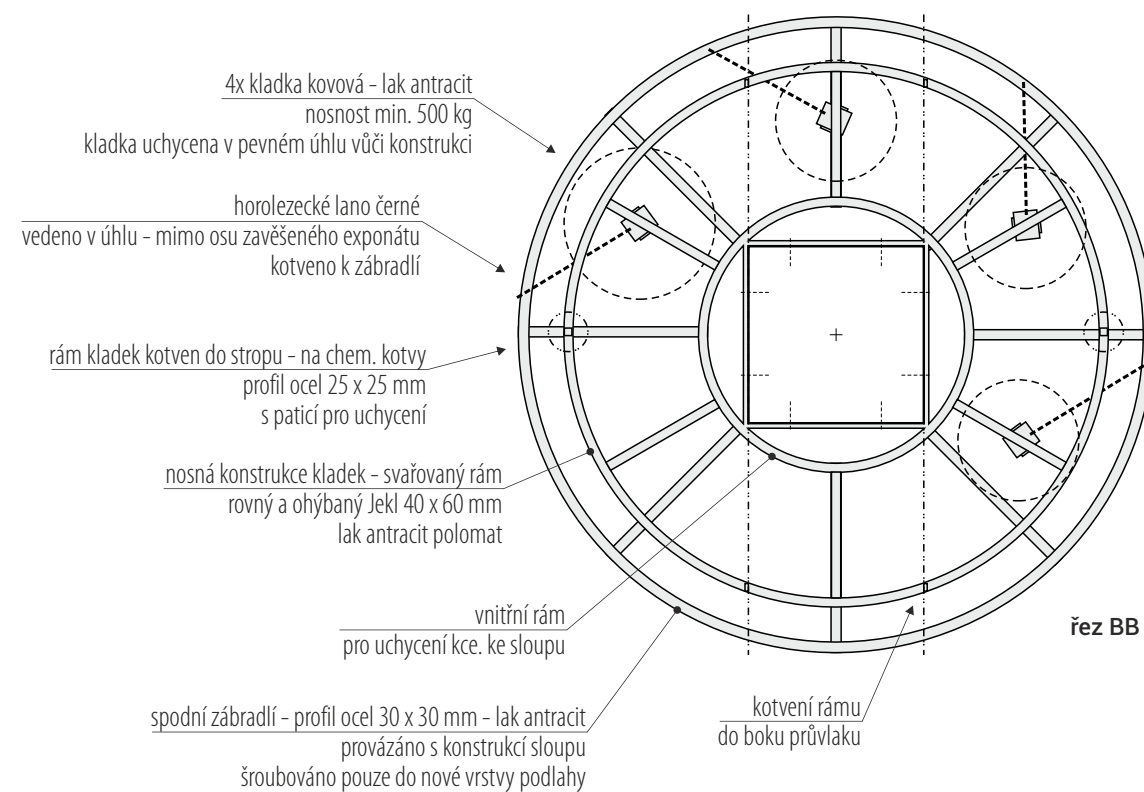


zavěšené exponáty  
Pytel jutový 500 x 800mm  
Barel plastový 50 L - polyethylen - 300 x 575 mm  
Soudek dřevěný 50 L - 400 x 460 mm  
KEG sud 30 L - 380 x 400 mm

rozměry před výrobou ověřit na stavbě / koordinovat s grafickým designem polepů / před výrobou vypracovat detailní výrobní dokumentaci

/ generální projektant: M Plus spol. s r.o. - U Průhonu 1589/13a, 170 00 Praha 7, tel.: 233 376 973, headquarters@mplusedesign.cz / projekt expozice: M Plus spol. s r.o. / architekt: MgA. Jakub Turek  
/ investor: Národní zemědělské muzeum, s. p. o. / akce: **Projekt expozice Potravinářství, pivovarnictví a vinařství** / místo: Kostelní 1300/44, 170 00 Praha 7 - 4.np \_pravé křídlo  
/ obsah: DPS - INTERIÉR EXPOZICE / výkres: pol. **H4\_ "kladky"** / měřítko: 1:25 / formát: A3 / datum: 02/2018 / č.v. 35




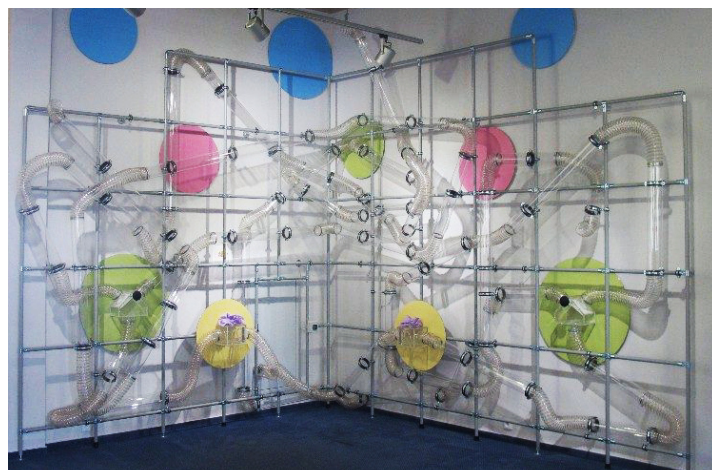

inspirace - exponát „potrubní pošta“  
posouvání předmětu potrubím  
za přispění proudění vzduchu



inspirace - průmyslová výroba mouky

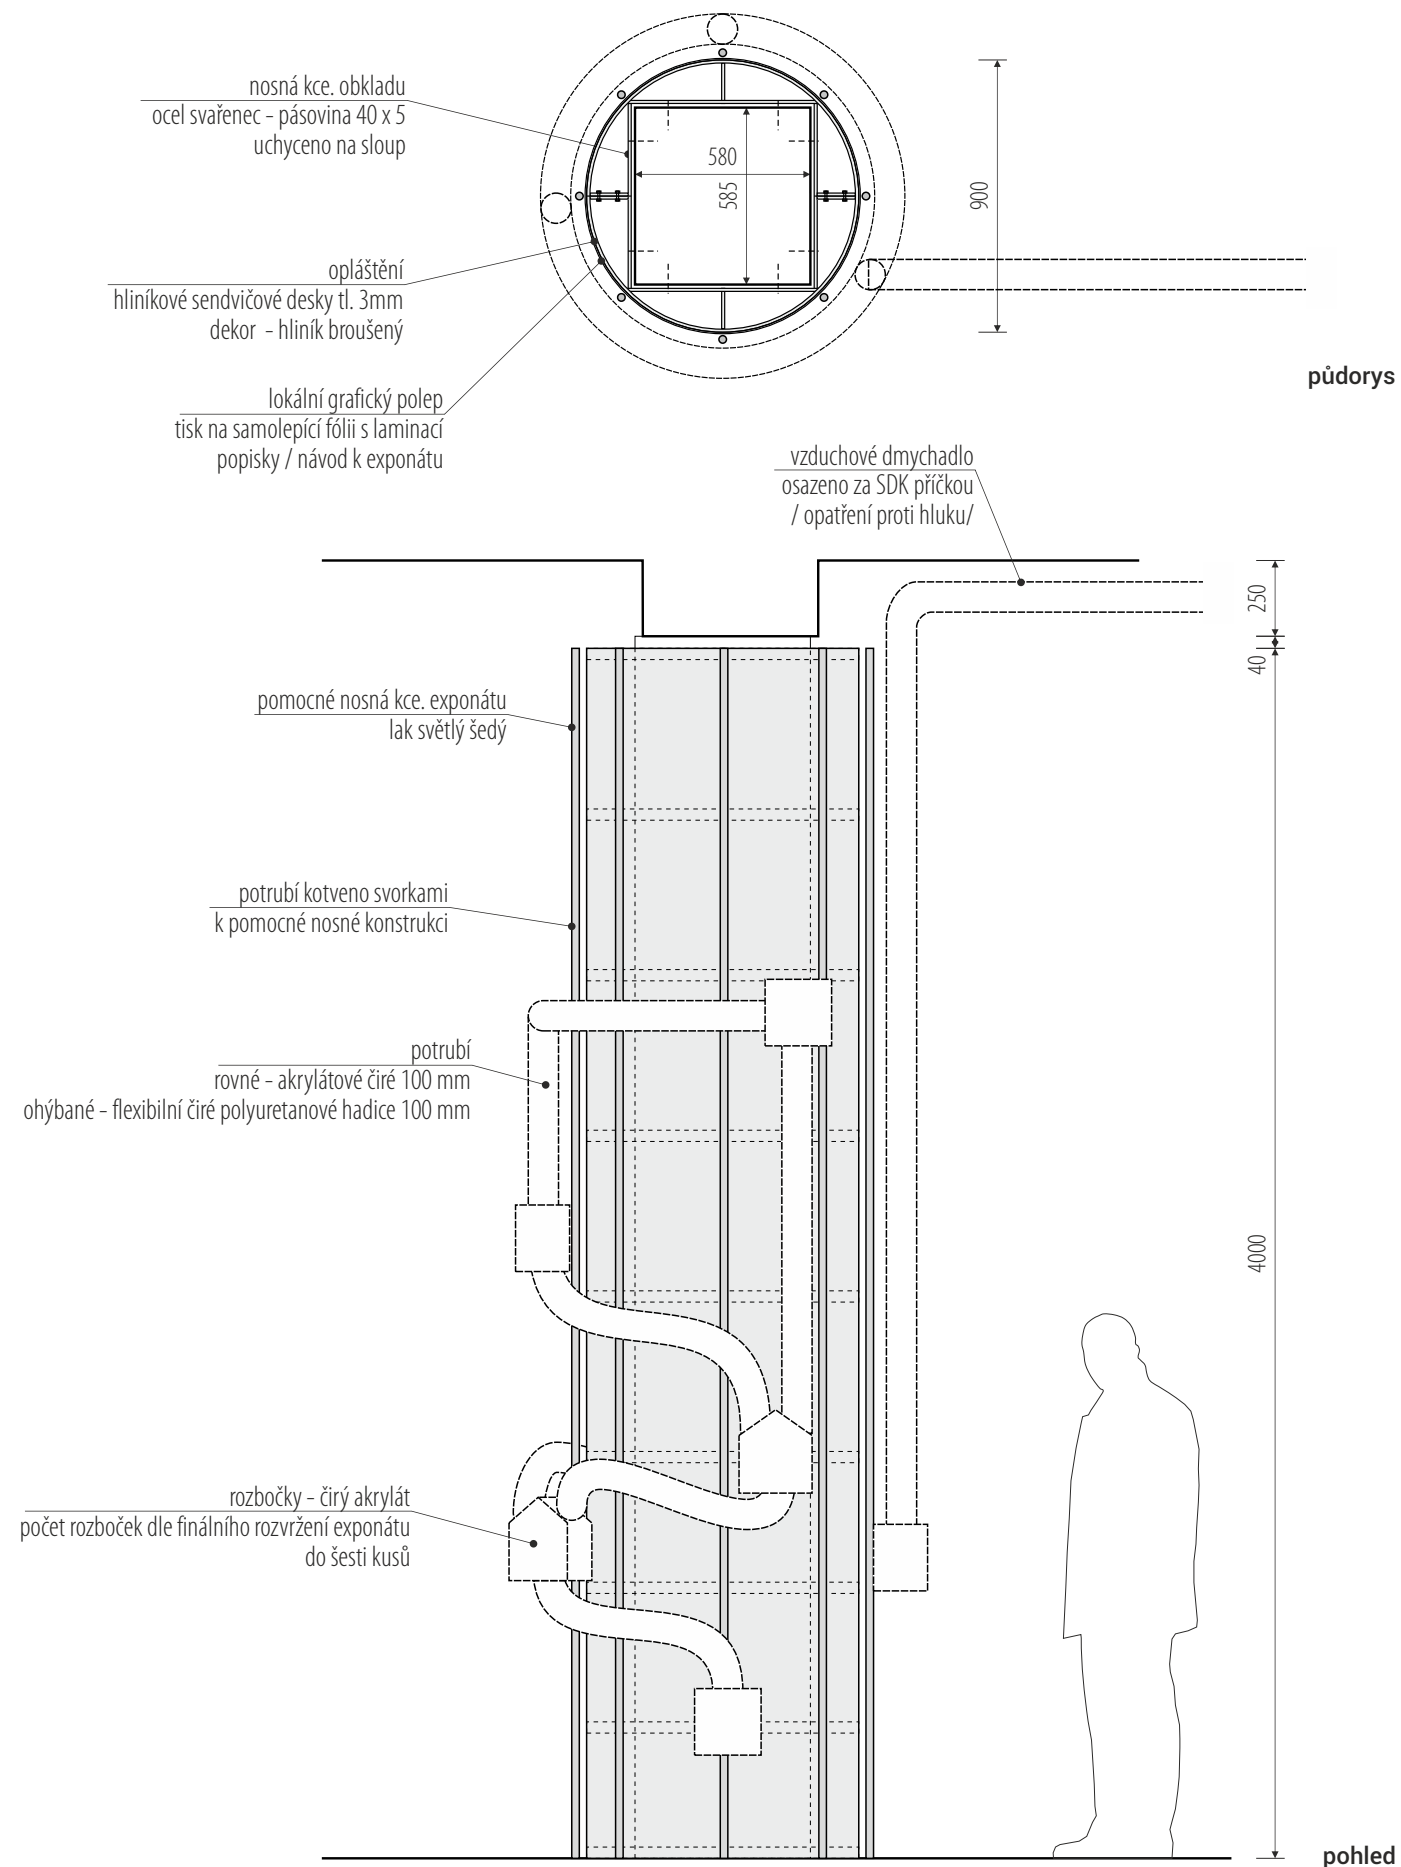

rozměry před výrobou ověřit na stavbě / koordinovat s grafickým designem polepů / před výrobou vypracovat detailní výrobní dokumentaci


/ generální projektant: M Plus spol. s r.o. - U Průhonu 1589/13a, 170 00 Praha 7, tel.: 233 376 973, headquarters@mplusdesign.cz / projekt expozice: M Plus spol. s r.o. / architekt: MgA. Jakub Turek

/ investor: Národní zemědělské muzeum, s. p. o. / akce: **Projekt expozice Potravinářství, pivovarnictví a vinařství** / místo: Kostelní 1300/44, 170 00 Praha 7 - 4.np \_pravé křídlo

/ obsah: DPS - INTERIÉR EXPOZICE / výkres: pol. **H5\_ "výroba mouky"** / měřítko: 1:25 / formát: A3 / datum: 02/2018 / č.v. 36



historický šnekový dopravník - skluz na pytle  
dřevěná lepenice  
sestaven ze tří segmentů - 1550 / 1550 / 1340 mm  
celková výška 4440 mm, průměr 1700 mm

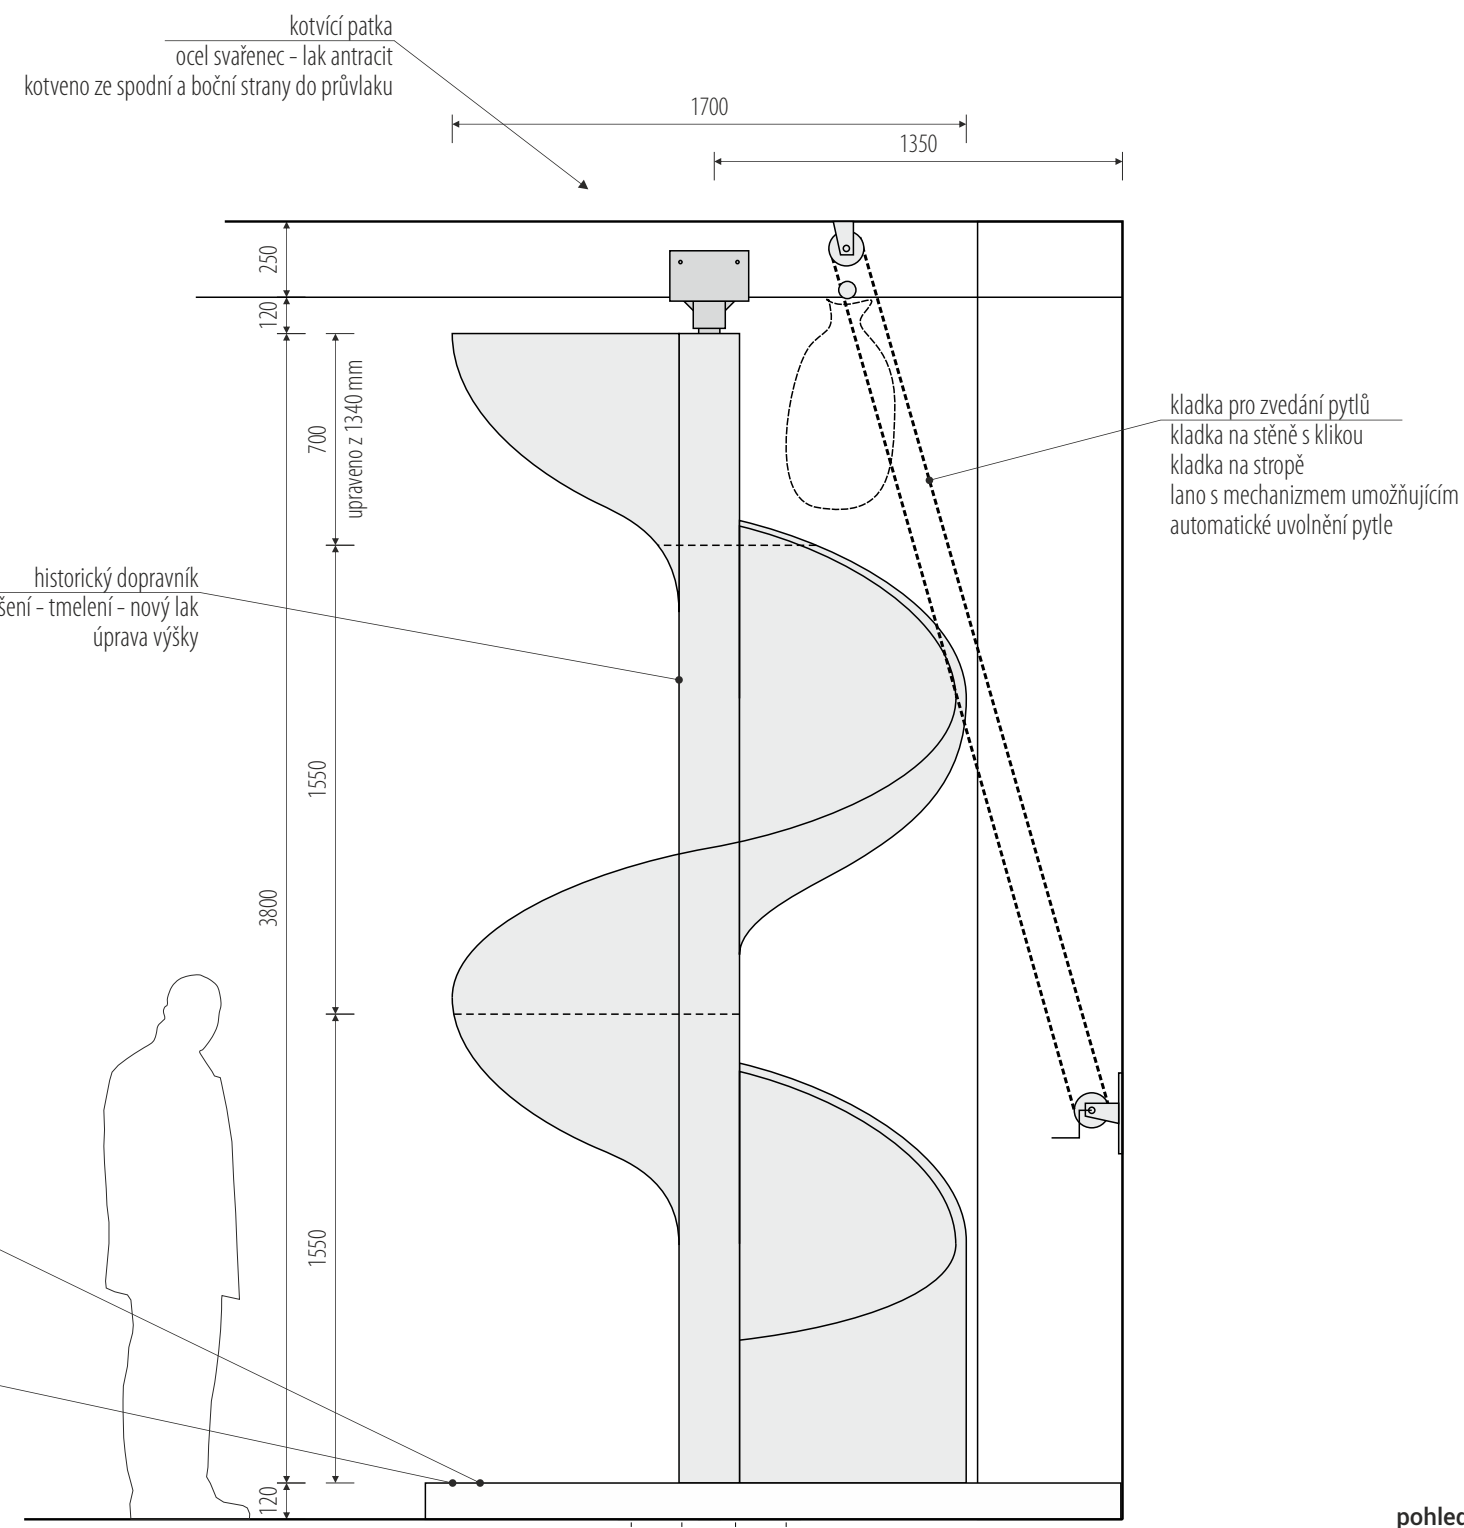


rozměry před výrobou ověřit na stavbě / koordinovat s grafickým designem polepů / před výrobou vypracovat detailní výrobní dokumentaci

/ generální projektant: M Plus spol. s r.o. - U Průhonu 1589/13a, 170 00 Praha 7, tel.: 233 376 973, headquarters@mplusedesign.cz / projekt expozice: M Plus spol. s r.o. / architekt: MgA. Jakub Turek  
/ investor: Národní zemědělské muzeum, s. p. o. / akce: **Projekt expozice Potravinářství, pivovarnictví a vinařství** / místo: Kostelní 1300/44, 170 00 Praha 7 - 4.np\_pravé křídlo  
/ obsah: DPS - INTERIÉR EXPOZICE / výkres: pol. **H6\_ "dopravník"** / měřítko: 1:25 / formát: A3 / datum: 02/2018 / č.v. 37





tabule - polypropylen / polyetylen 4 -8 mm bílá s nosným rámem  
 sendvičové vrstvení desek vytvářející dráhy pro posun „symbolů“  
 v drážkách posuvná kolečka se „symbolem“ 1l mléka  
 vrchní deska zachycující nebo propouštějící symbol - dle správnosti odpovědi  
 vrchní deska vyklápěcí pro uvolnění zachycených symbolů  
 vrchní deska s grafickým polepem  
 uchyceno na SDK předstěně - kotvit do nosné kce. stěny nebo vyztužit

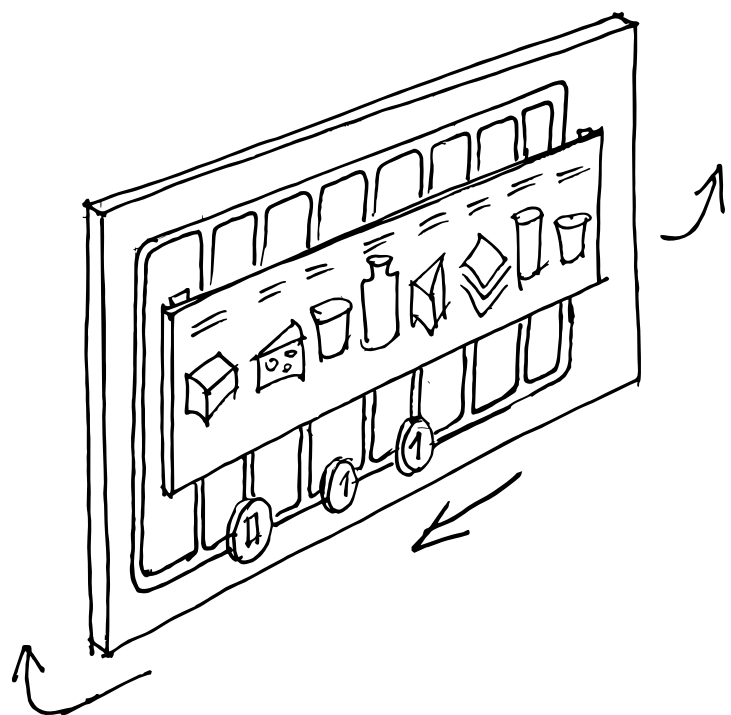


rozměry cca. 1400 x 700 mm

pol. **E1**

**1 „mléko a mléčné výrobky“**

box mlýnku - svařovaný rám - oplechování dibond broušený nebo nerez  
 čelní stěna prosklená - bezp. čiré sklo - snímatelné pro případ úklidu  
 2 x 2 protiběžné válce ovládané mechanicky klikou  
 v horní a dolní části prostor pro zrní / mouku  
 dno a půda otevírací pro doplnění / vysypání  
 lokální grafický polep  
 uchyceno na SDK předstěně - kotvit do nosné kce. stěny nebo vyztužit

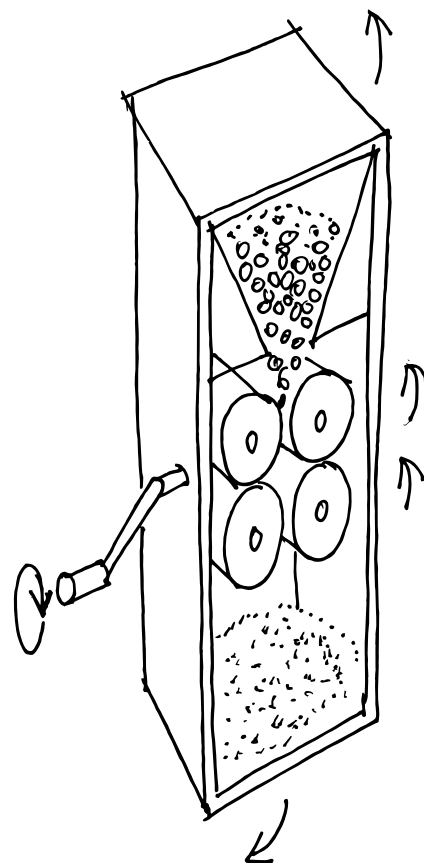


rozměry cca. 300 x 1200 x 300 mm

pol. **E2**

**2 „mouka a pekařské výrobky“**

tabule dibond s ocel. rámem - bílý lak pololesk  
 výplň - magnetická fólie + grafický polep  
 plastické magnetické dílky - skládání do siluety na pozadí  
 uchyceno na SDK předstěně

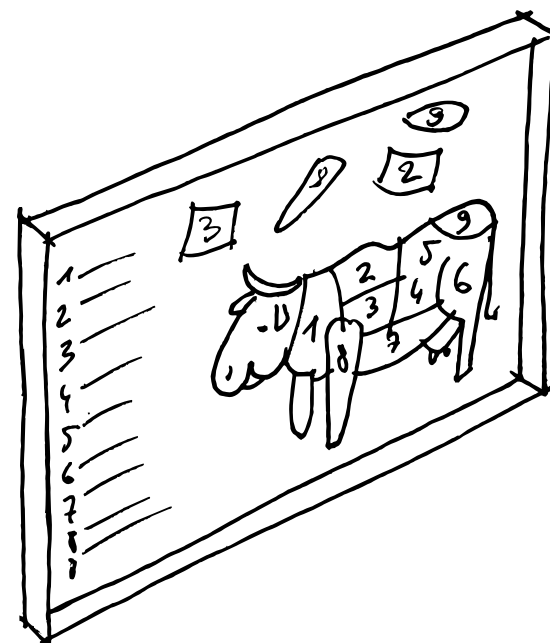

rozměry cca. 1200 x 700 mm

pol. **E3**


**3 „maso a masné výrobky“**

rozměry před výrobou ověřit na stavbě / koordinovat s grafickým designem polepů / před výrobou vypracovat detailní výrobní dokumentaci

/ generální projektant: M Plus spol. s r.o. - U Průhonu 1589/13a, 170 00 Praha 7, tel.: 233 376 973, headquarters@mplusdesign.cz / projekt expozice: M Plus spol. s r.o. / architekt: MgA. Jakub Turek  
 / investor: Národní zemědělské muzeum, s. p. o. / akce: **Projekt expozice Potravinářství, pivovarnictví a vinařství** / místo: Kostelní 1300/44, 170 00 Praha 7 - 4.np \_pravé křídlo  
 / obsah: DPS - INTERIÉR EXPOZICE / výkres: pol. **E1, E2, E3\_”interaktivní test, mlýnek, puzzle”** / měřítko: / formát: A3 / datum: 02/2018 / č.v. 39



box - polypropylen / polyetylen 4 -8 mm bílá s nosným rámem  
4 x otočné kolo s dvěma průhledy  
na čelní straně obrázků potravin  
v průhledech obrázků způsobu zpracování / skladování + doby spotřeby  
plošný grafický polep  
uchyceno na SDK předstěně - kotvit do nosné kce. stěny nebo vyztužit

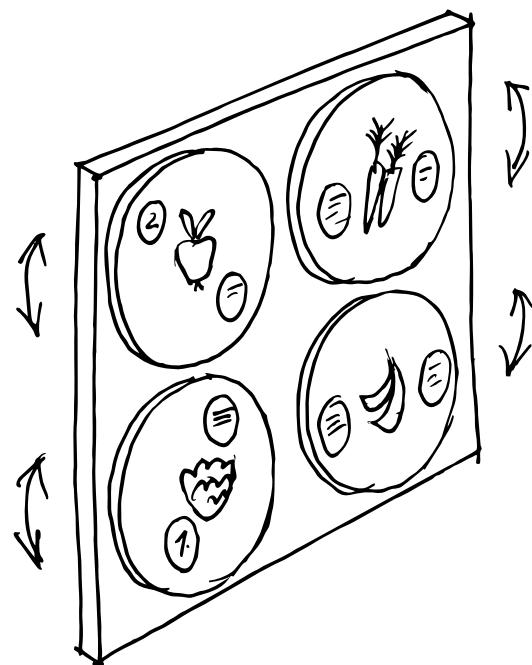


rozměry cca. 1000 x 1000 mm

pol. E4

4 „ovoce a zelenina“

box pro posuvné kostky  
desky polypropylen / polyetylen 4 -8 mm bílé s nosným rámem  
posuvné bílé kostky s grafickým polepem  
uchyceno na pódiu

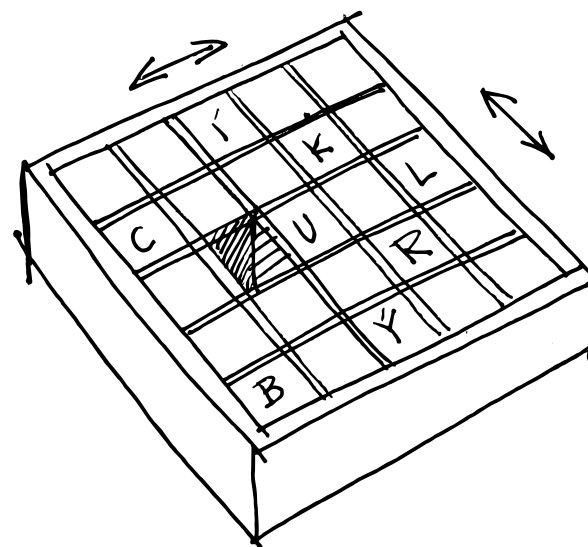


rozměry cca. 500 x 500 x 120 mm

pol. E5

5 „cukr a cukrářské výrobky“

box - polypropylen / polyetylen 4 -8 mm bílá s nosným rámem  
otočné kostky na centrálním trnu s ložisky pro hladký chod  
grafický polep na čtyřech stranách kostek  
uchyceno na stěně panelu

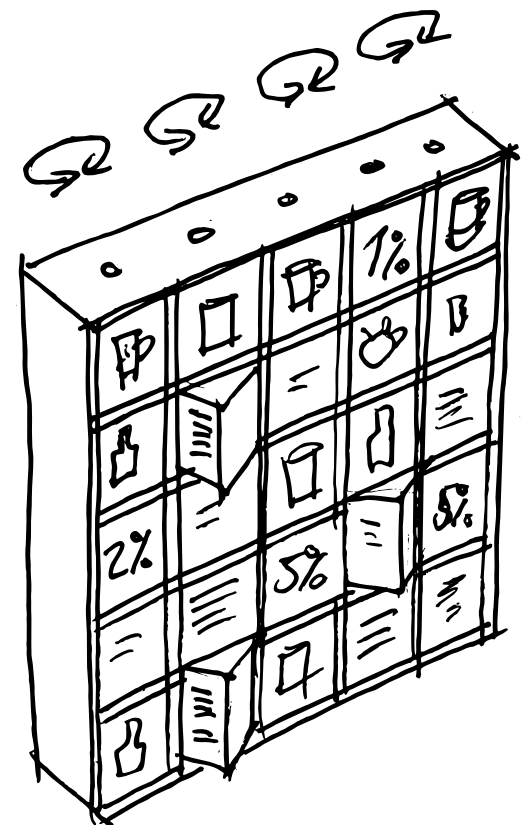

rozměry cca. 1000 x 1000 x 220 mm

pol. E6

6 „limonády, sodovky, čaje, káva a kávoviny“


rozměry před výrobou ověřit na stavbě / koordinovat s grafickým designem polepů / před výrobou vypracovat detailní výrobní dokumentaci

/ generální projektant: M Plus spol. s r.o. - U Průhonu 1589/13a, 170 00 Praha 7, tel.: 233 376 973, headquarters@mplusdesign.cz / projekt expozice: M Plus spol. s r.o. / architekt: MgA. Jakub Turek

/ investor: Národní zemědělské muzeum, s. p. o. / akce: **Projekt expozice Potravinářství, pivovarnictví a vinařství** / místo: Kostelní 1300/44, 170 00 Praha 7 - 4.np \_pravé křídlo

/ obsah: DPS - INTERIÉR EXPOZICE / výkres: pol. **E4, E5, E6\_”správné skladování, skládačka stavebnicová, tekutá energie”** / měřítko: / formát: A3 / datum: 02/2018 / č.v. 40

box s nosným rámem – oplechování dibond broušený nebo nerez  
6x kohoutek s klikkou a vestavěným čidlem  
otočení kohoutku vyvolává zvuk kapaliny  
reproduktor vestavěný v boxu  
lokální grafický polep  
uchyceno na SDK předstěně – kotvit do nosné kce. stěny nebo vyztužit

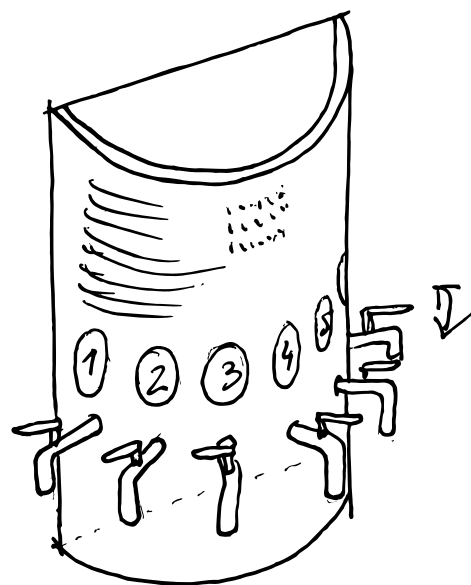


rozměry cca. 600 x 1000 x 300 mm

pol. E7

7 „olej a tuhy“

box – polypropylen / polyetylen 4 –8 mm bílá s nosným rámem  
uvnitř boxu otočné kolo s dvěma průhledy  
na čelní straně plošný grafický polep  
v průhledech obrázky nápojů / stavu řidiče  
uchyceno na cihlovou stěnu

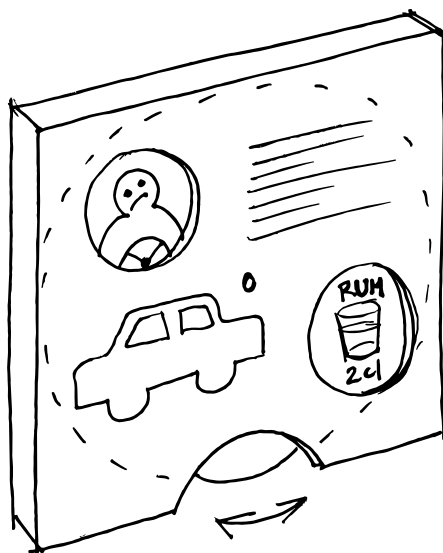


rozměry cca. 800 x 800 mm

pol. E8

8 „lihoviny“

tabule dibond s nosným rámem – bílý lak pololesk  
trny pro zachycení lana  
barevné gumové lano pro spojení „fází výroby“  
sklapovací okénko s tajenkou  
celoplošný grafický polep s UV laminací  
uchyceno na SDK předstěně – kotvit do nosné kce. stěny nebo vyztužit

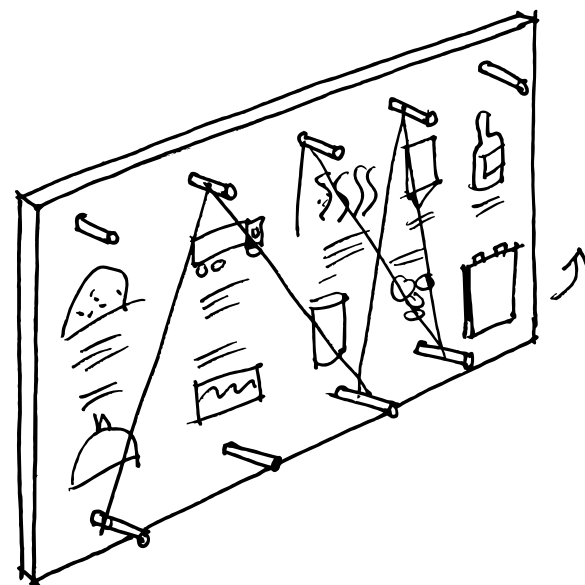


rozměry cca. 1200 x 700 mm

pol. E9

9 „pivo“

box – svařovaný rám – oplechování dibond broušený nebo nerez  
dva otočné válce – hrozny, láhev vína  
grafický polep symbolizuje hladinu „náplně“ v jednotlivých válcích  
pohyb válců vyvolaný mechanicky klikou  
kliku opatřena pružinou pro návrat kliky/válců do původní polohy  
lokální grafický polep  
uchyceno na SDK předstěně – kotvit do nosné kce. stěny nebo vyztužit

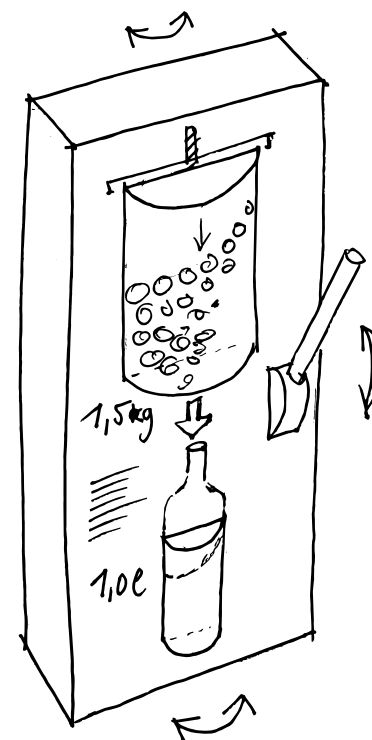

rozměry cca. 600 x 1200 x 400 mm

pol. E10




10 „vino“

rozměry před výrobou ověřit na stavbě / koordinovat s grafickým designem polepů / před výrobou vypracovat detailní výrobní dokumentaci

/ generální projektant: M Plus spol. s r.o. - U Průhonu 1589/13a, 170 00 Praha 7, tel.: 233 376 973, headquarters@mplusdesign.cz / projekt expozice: M Plus spol. s r.o. / architekt: MgA. Jakub Turek

/ investor: Národní zemědělské muzeum, s. p. o. / akce: **Projekt expozice Potravinářství, pivovarnictví a vinařství** / místo: Kostelní 1300/44, 170 00 Praha 7 – 4.np \_pravé křídlo

/ obsah: DPS - INTERIÉR EXPOZICE / výkres: pol. **E7, E8, E9, E10\_** „olej do naší kuchyně, nebezpečné auto, jak se varí pivo, lisování vína“ / měřítko: / formát: A3 / datum: 02/2018 / č.v. 41

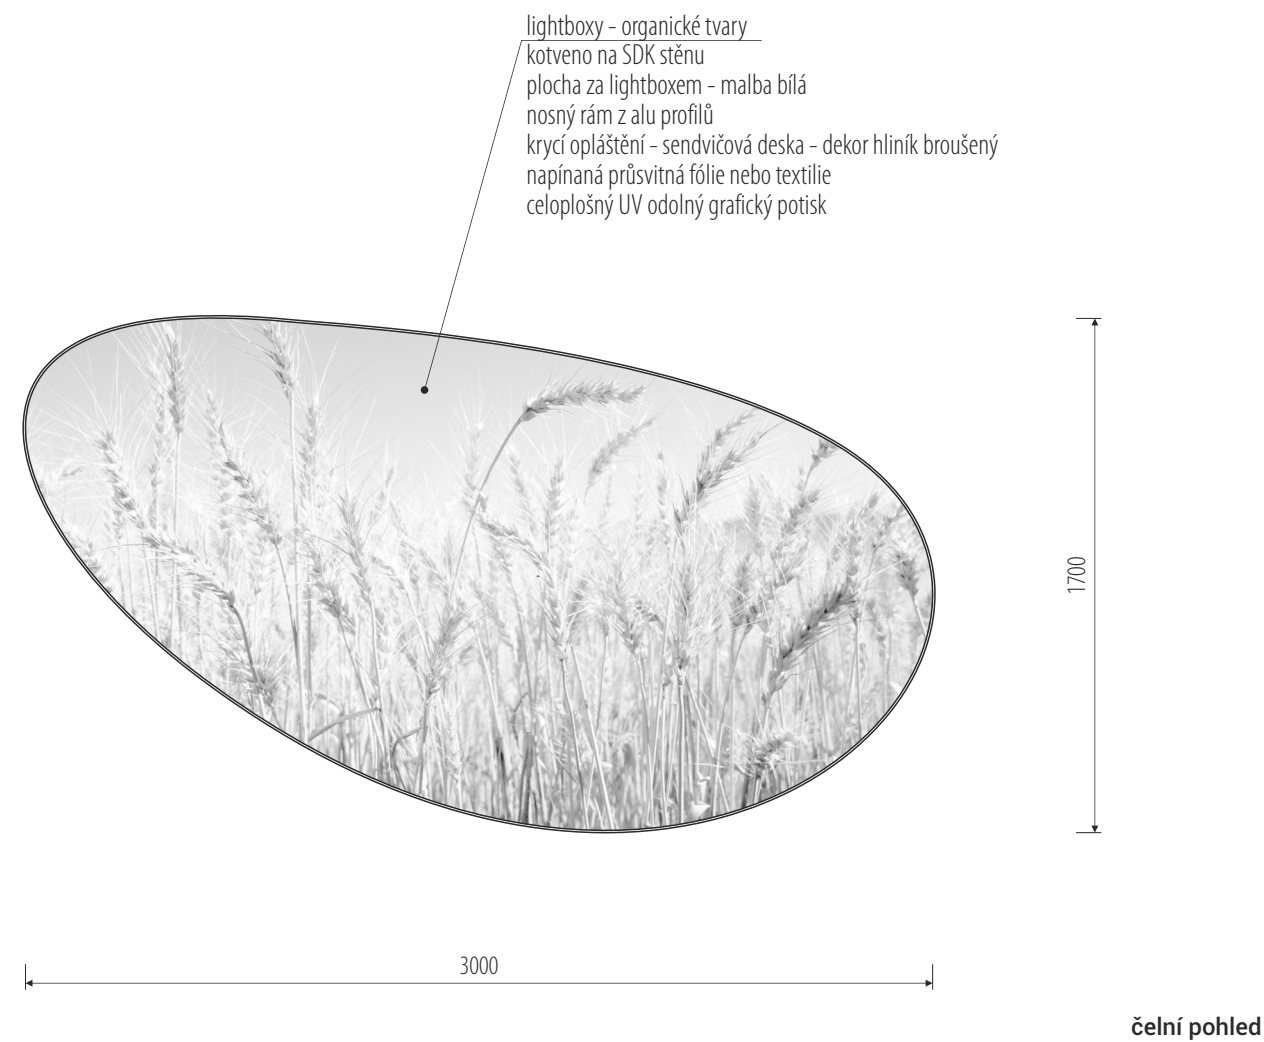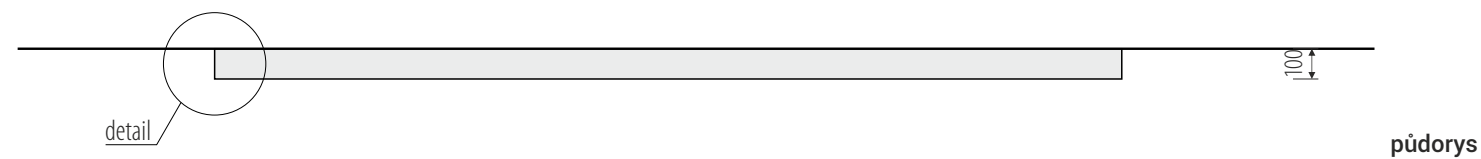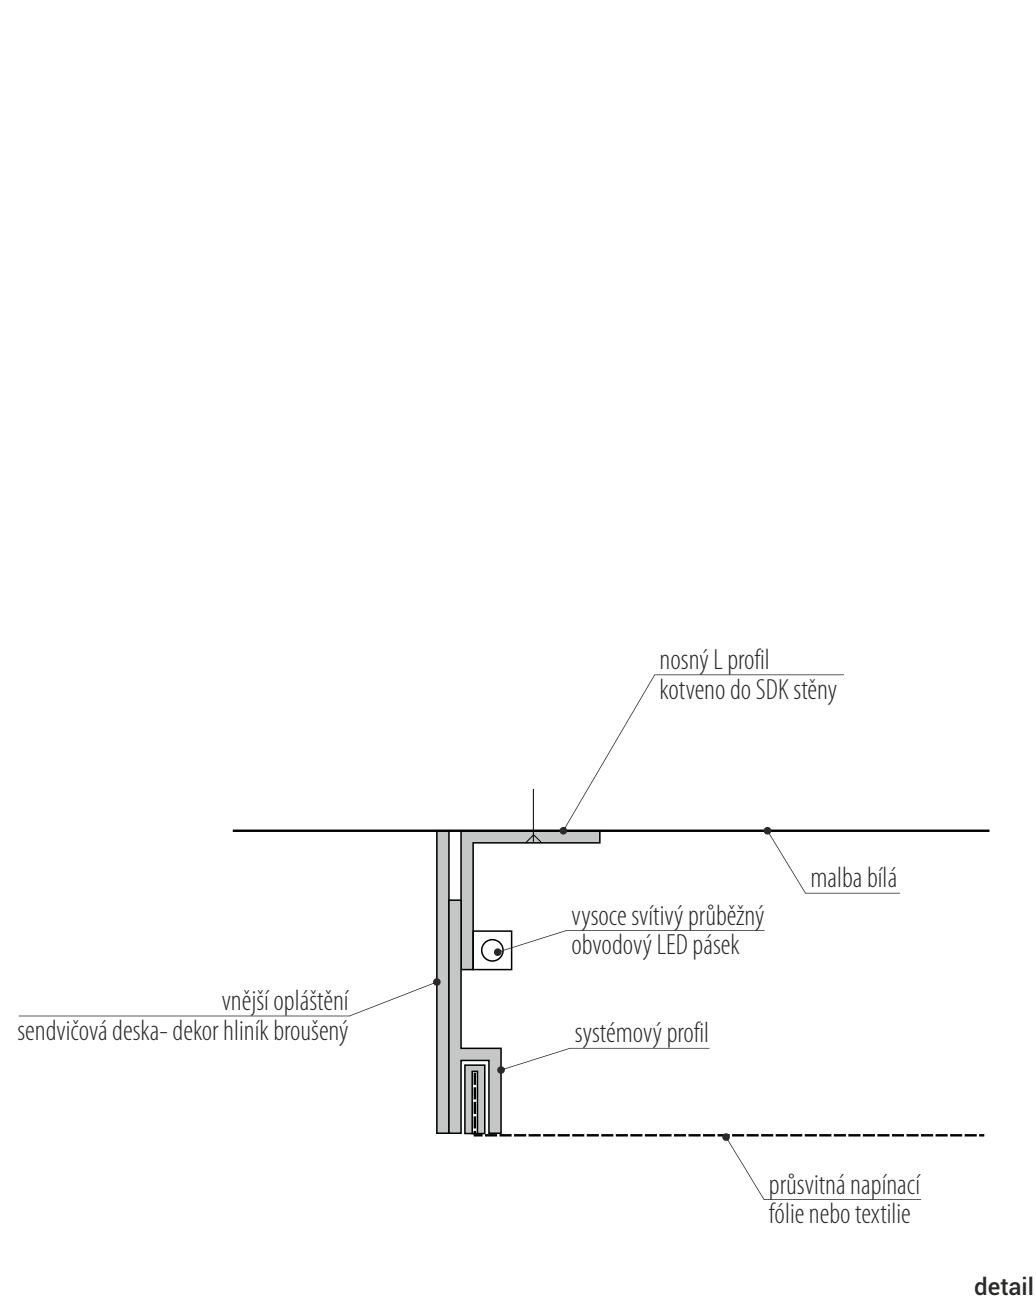

10 ks.




finální tvary jednotlivých ploch budou odvozeny od grafických obsahů / schématická podoba lightboxů - viz. řezy č.v. 43 -46 / typ použité fólie bude vybrán s ohledem na ochranu sbírkových předmětů

rozměry před výrobou ověřit na stavbě / koordinovat s grafickým designem polepů / před výrobou vypracovat detailní výrobní dokumentaci

/ generální projektant: M Plus spol. s r.o. - U Průhonu 1589/13a, 170 00 Praha 7, tel.: 233 376 973, headquarters@mplusdesign.cz / projekt expozice: M Plus spol. s r.o. / architekt: MgA. Jakub Turek


/ investor: Národní zemědělské muzeum, s. p. o. / akce: **Projekt expozice Potravinářství, pivovarnictví a vinařství** / místo: Kostelní 1300/44, 170 00 Praha 7 - 4.np \_pravé křídlo

/ obsah: DPS - INTERIÉR EXPOZICE / výkres: pol. **L1 - L10\_lightboxy** / měřítko: 1:25 / formát: A3 / datum: 02/2018 / č.v. 40

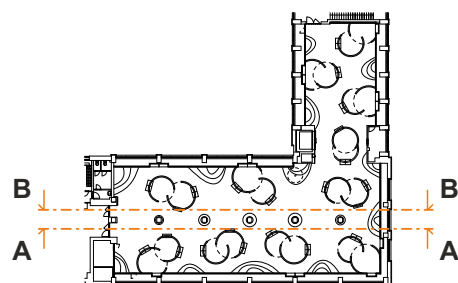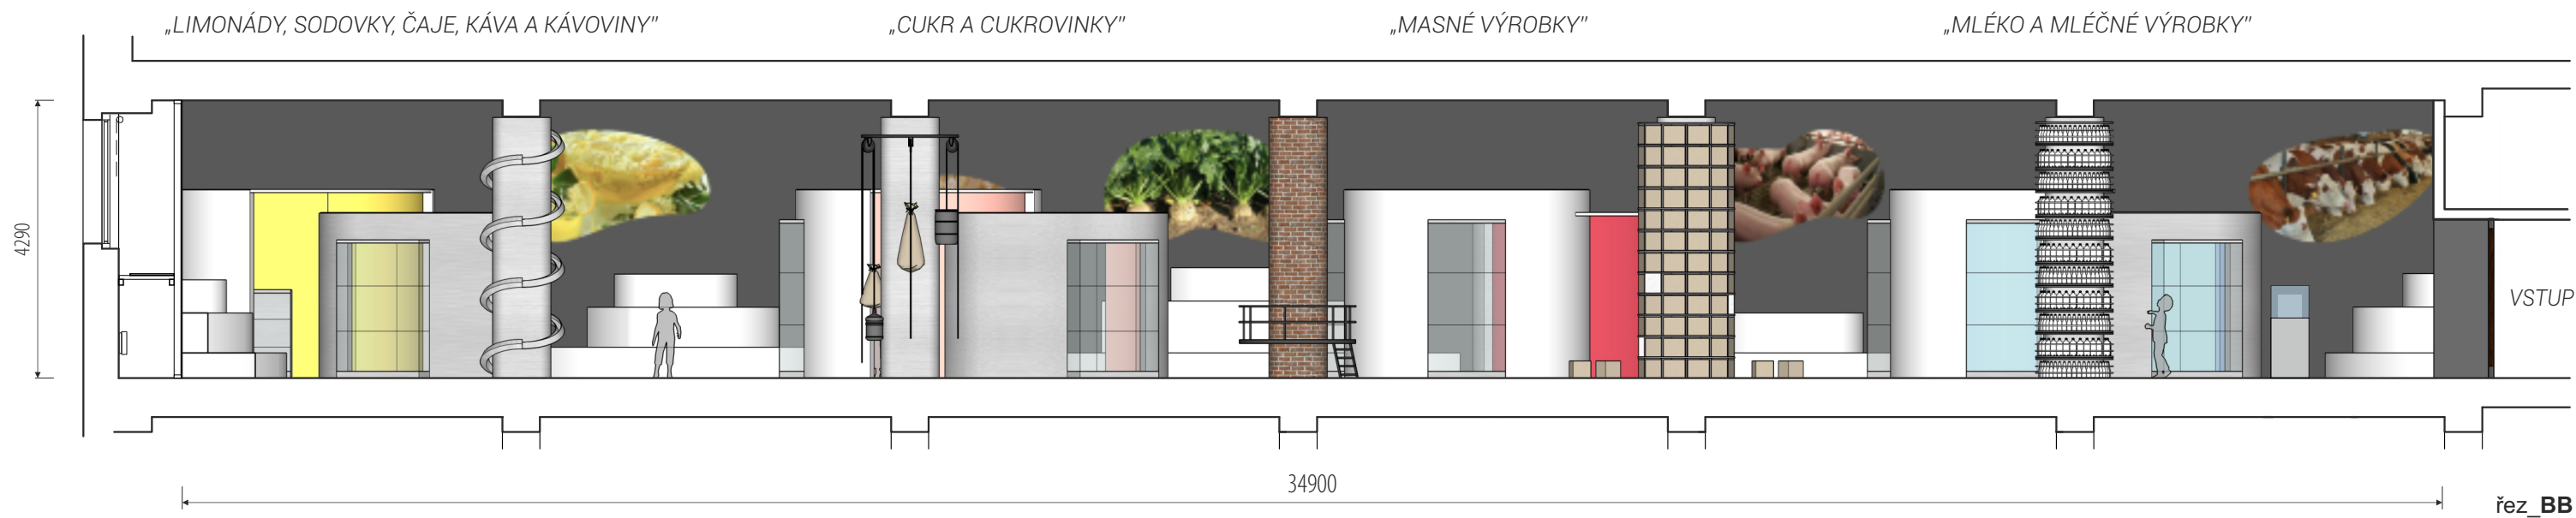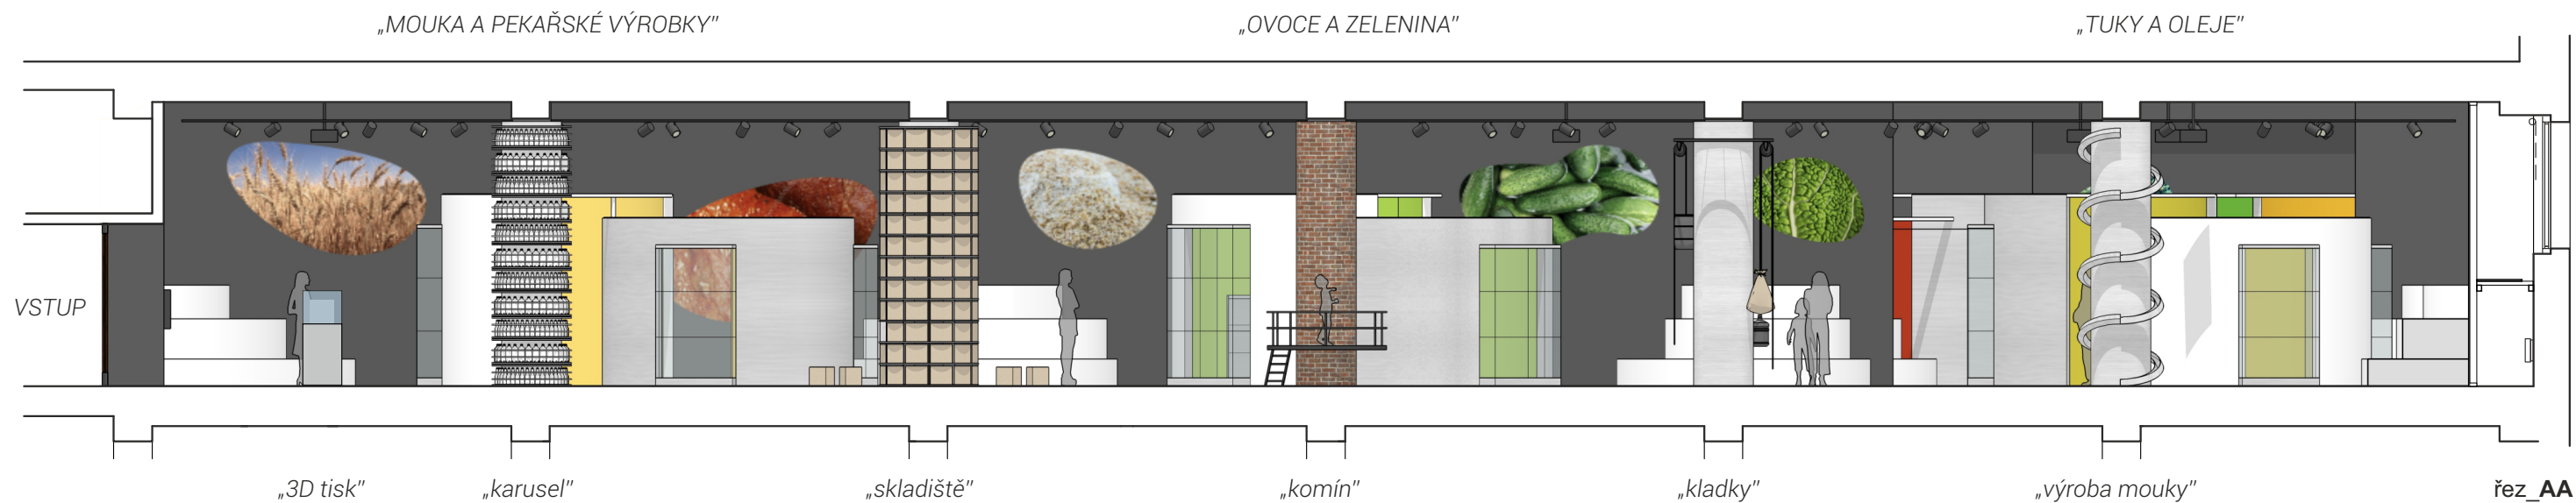


řezy jsou pouze schématické a nezobrazují konečnou podobu tak, jak je uvedena na detailních výkresech jednotlivých prvků


/ generální projektant: M Plus spol. s r.o. - U Průhonu 1589/13a, 170 00 Praha 7, tel.: 233 376 973, headquarters@mplusdesign.cz / projekt expozice: M Plus spol. s r.o. / architekt: MgA. Jakub Turek  
 / investor: Národní zemědělské muzeum, s. p. o. / akce: **Projekt expozice Potravinářství, pivovarnictví a vinařství** / místo: Kostelní 1300/44, 170 00 Praha 7 - 4.np\_pravé křídlo  
 / obsah: DPS - INTERIÉR EXPOZICE / výkres: **řezy\_AA, BB** / měřítko: 1:100 / formát: A3 / datum: 02/2018 / č.v. 43

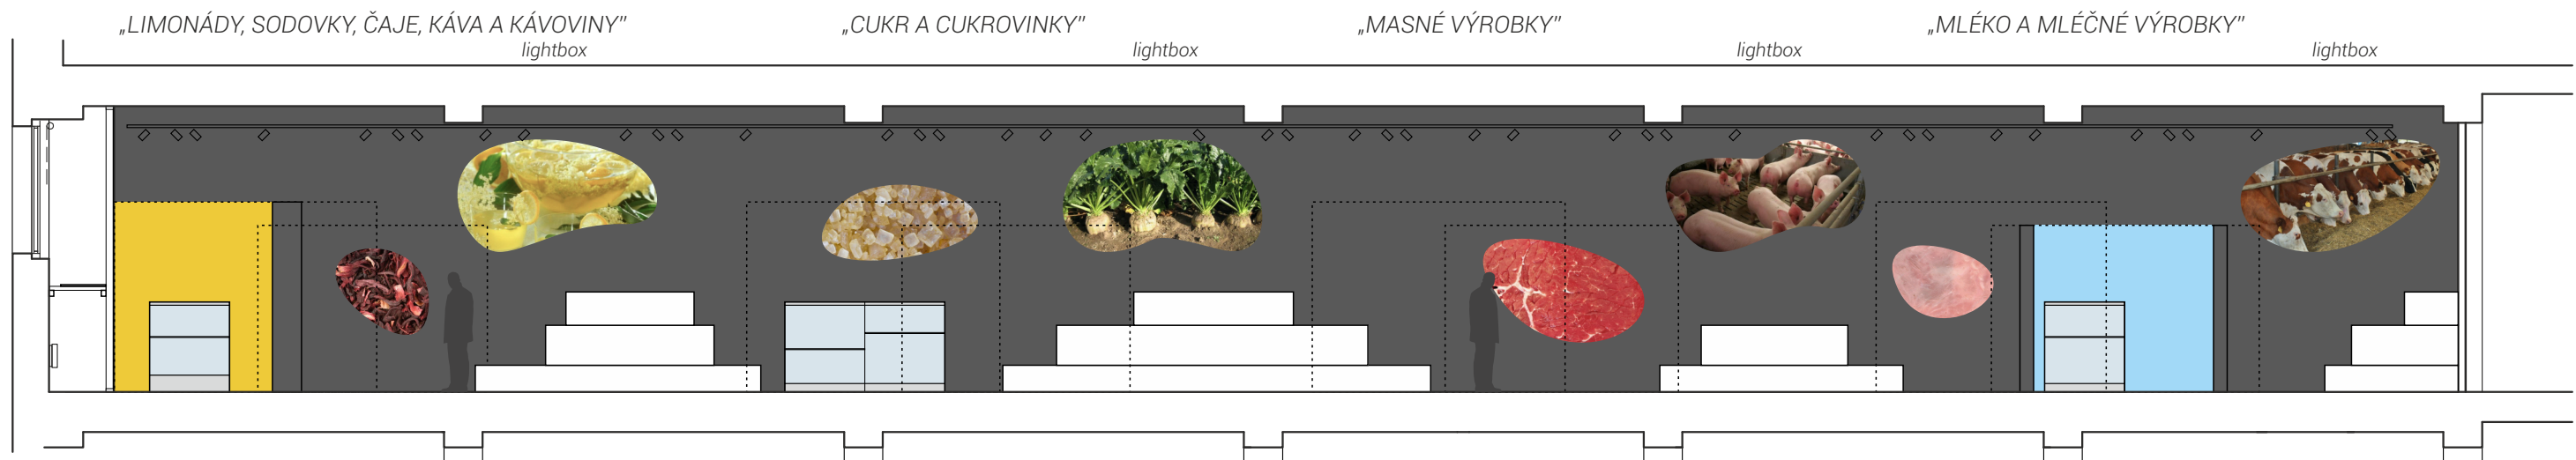

řez\_CC

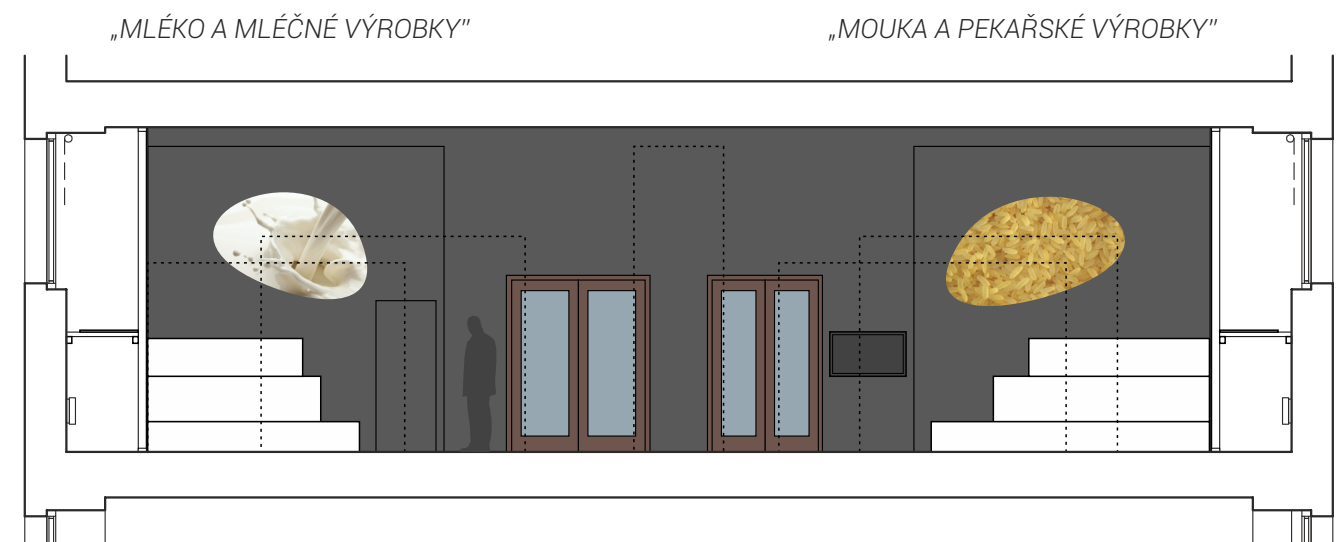


řez\_DD

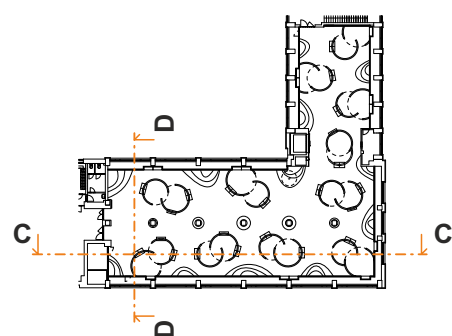


řezy jsou pouze schématické a nezobrazují konečnou podobu tak, jak je uvedena na detailních výkresech jednotlivých prvků

/ generální projektant: M Plus spol. s r.o. - U Průhonu 1589/13a, 170 00 Praha 7, tel.: 233 376 973, headquarters@mplusdesign.cz / projekt expozice: M Plus spol. s r.o. / architekt: MgA. Jakub Turek  
 / investor: Národní zemědělské muzeum, s. p. o. / akce: **Projekt expozice Potravinářství, pivovarnictví a vinařství** / místo: Kostelní 1300/44, 170 00 Praha 7 - 4.np\_pravé křídlo  
 / obsah: DPS - INTERIÉR EXPOZICE / výkres: **řezy\_CC, DD** / měřítko: 1:100 / formát: A3 / datum: 02/2018 / č.v. 44




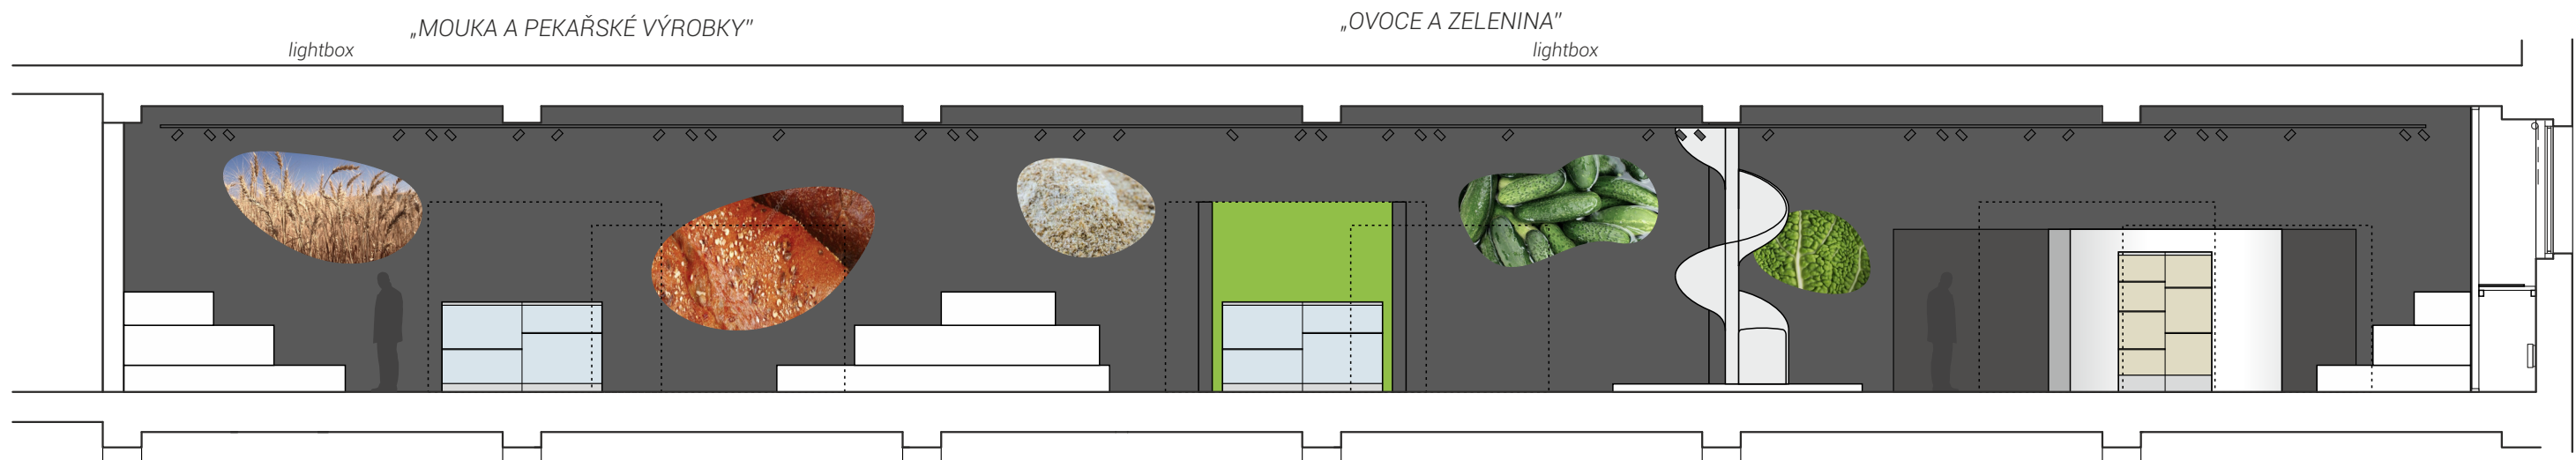

řez\_EE

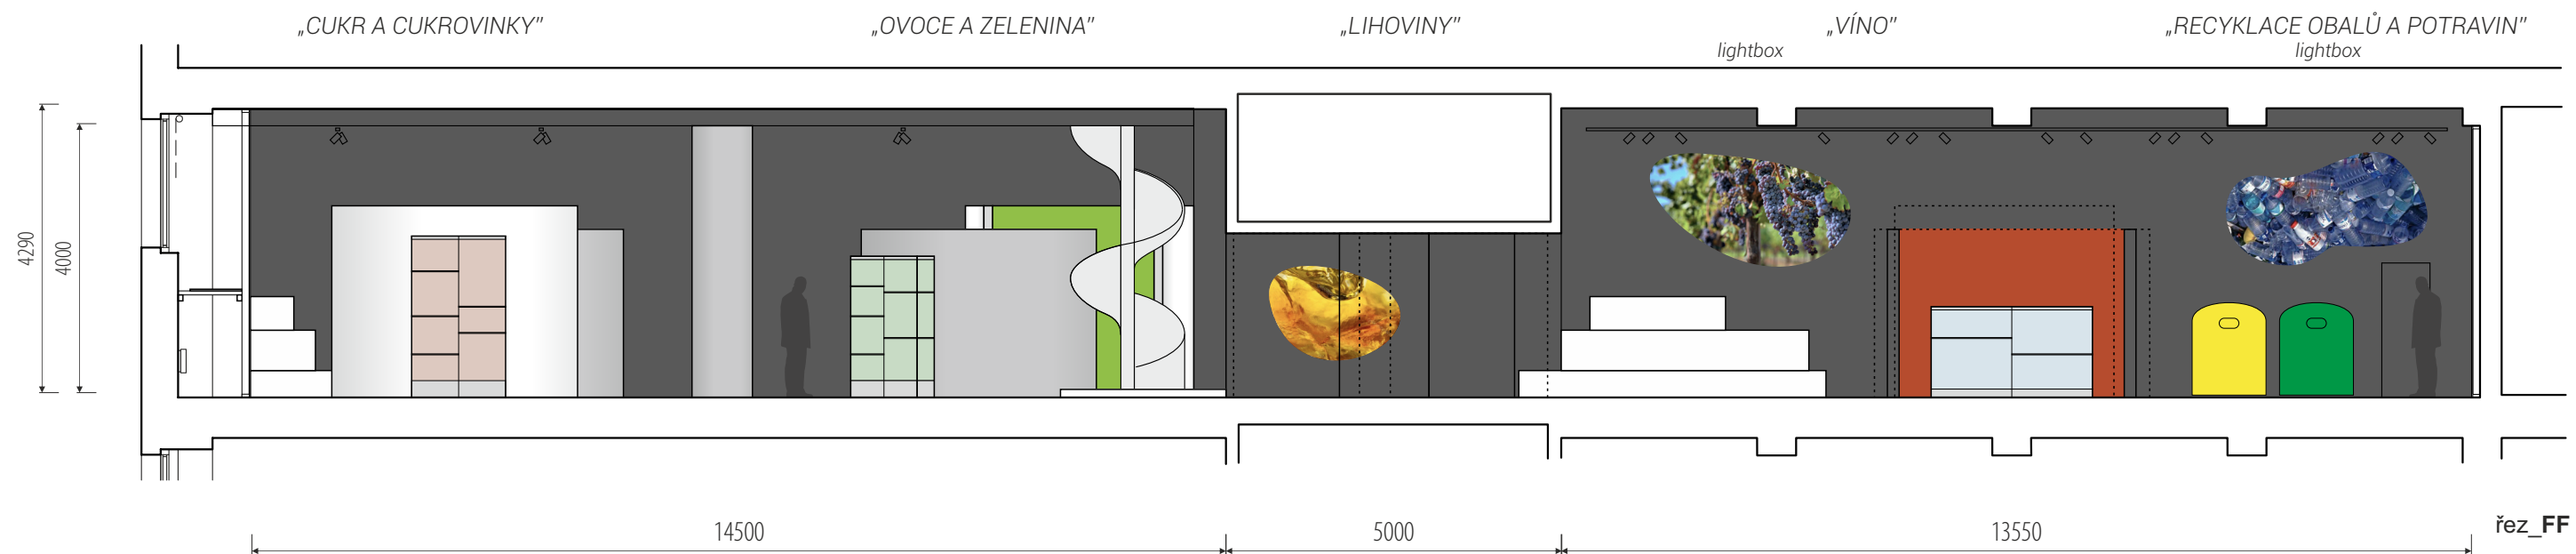


řez\_FF

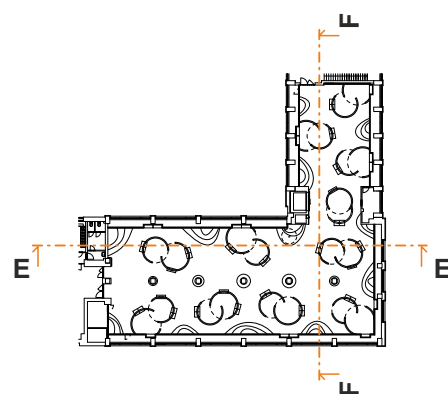


řezy jsou pouze schématické a nezobrazují konečnou podobu tak, jak je uvedena na detailních výkresech jednotlivých prvků

/ generální projektant: M Plus spol. s r.o. - U Průhonu 1589/13a, 170 00 Praha 7, tel.: 233 376 973, headquarters@mplusdesign.cz / projekt expozice: M Plus spol. s r.o. / architekt: MgA. Jakub Turek  
 / investor: Národní zemědělské muzeum, s. p. o. / akce: **Projekt expozice Potravinářství, pivovarnictví a vinařství** / místo: Kostelní 1300/44, 170 00 Praha 7 - 4.np\_pravé křídlo  
 / obsah: DPS - INTERIÉR EXPOZICE / výkres: **řezy\_EE, FF** / měřítko: 1:100 / formát: A3 / datum: 02/2018 / č.v. 45




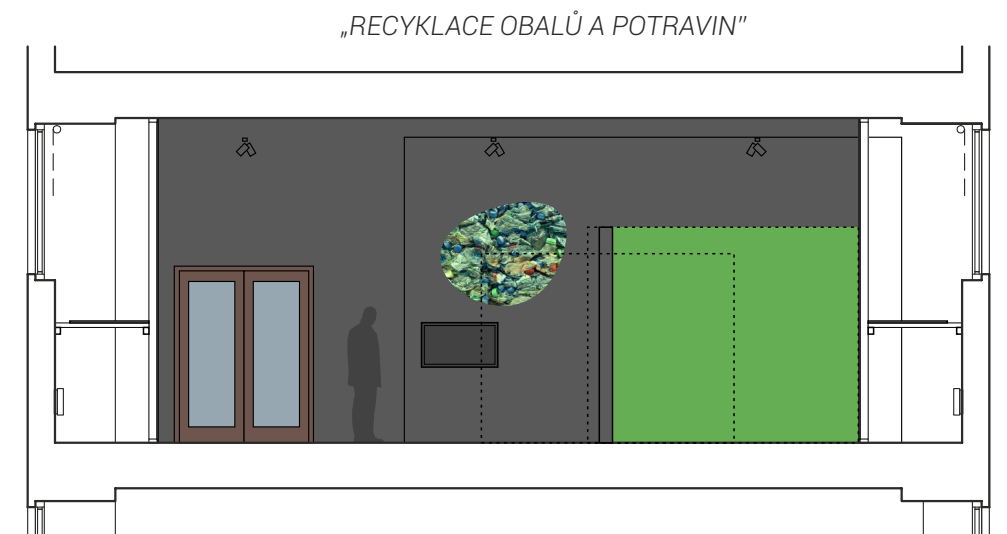

řez\_GG

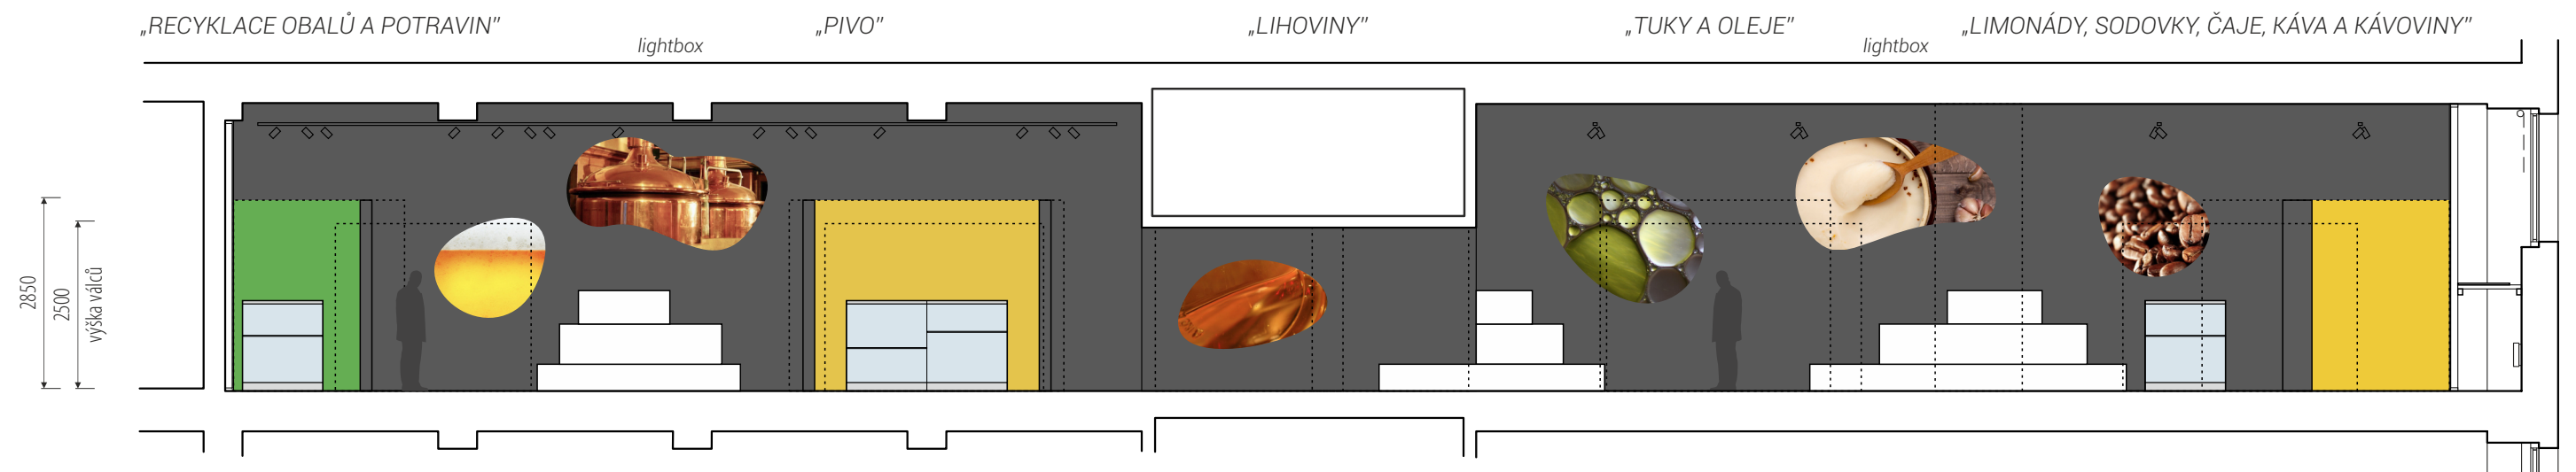

řez\_HH

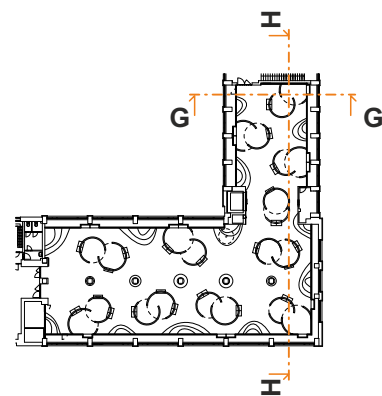

řezy jsou pouze schématické a nezobrazují konečnou podobu tak, jak je uvedena na detailních výkresech jednotlivých prvků



/ generální projektant: M Plus spol. s r.o. - U Průhonu 1589/13a, 170 00 Praha 7, tel.: 233 376 973, headquarters@mplusdesign.cz / projekt expozice: M Plus spol. s r.o. / architekt: MgA. Jakub Turek  
 / investor: Národní zemědělské muzeum, s. p. o. / akce: **Projekt expozice Potravinářství, pivovarnictví a vinařství** / místo: Kostelní 1300/44, 170 00 Praha 7 - 4.np\_pravé křídlo  
 / obsah: DPS - INTERIÉR EXPOZICE / výkres: **řezy\_GG, HH** / měřítko: 1:100 / formát: A3 / datum: 02/2018 / č.v. 46



perspektivy jsou pouze schématické a nezobrazují konečnou podobu tak, jak je uvedena na detailních výkresech jednotlivých prvků

/ generální projektant: M Plus spol. s r.o. - U Průhonu 1589/13a, 170 00 Praha 7, tel.: 233 376 973, headquarters@mplusdesign.cz / projekt expozice: M Plus spol. s r.o. / architekt: MgA. Jakub Turek  
 / investor: Národní zemědělské muzeum, s. p. o. / akce: **Projekt expozice Potravinářství, pivovarnictví a vinařství** / místo: Kostelní 1300/44, 170 00 Praha 7 - 4.np\_pravé křídlo  
 / obsah: DPS - INTERIÉR EXPOZICE / výkres: **perspektivy\_nadhledové** / měřítko: / formát: A3 / datum: 02/2018 / č.v. 47




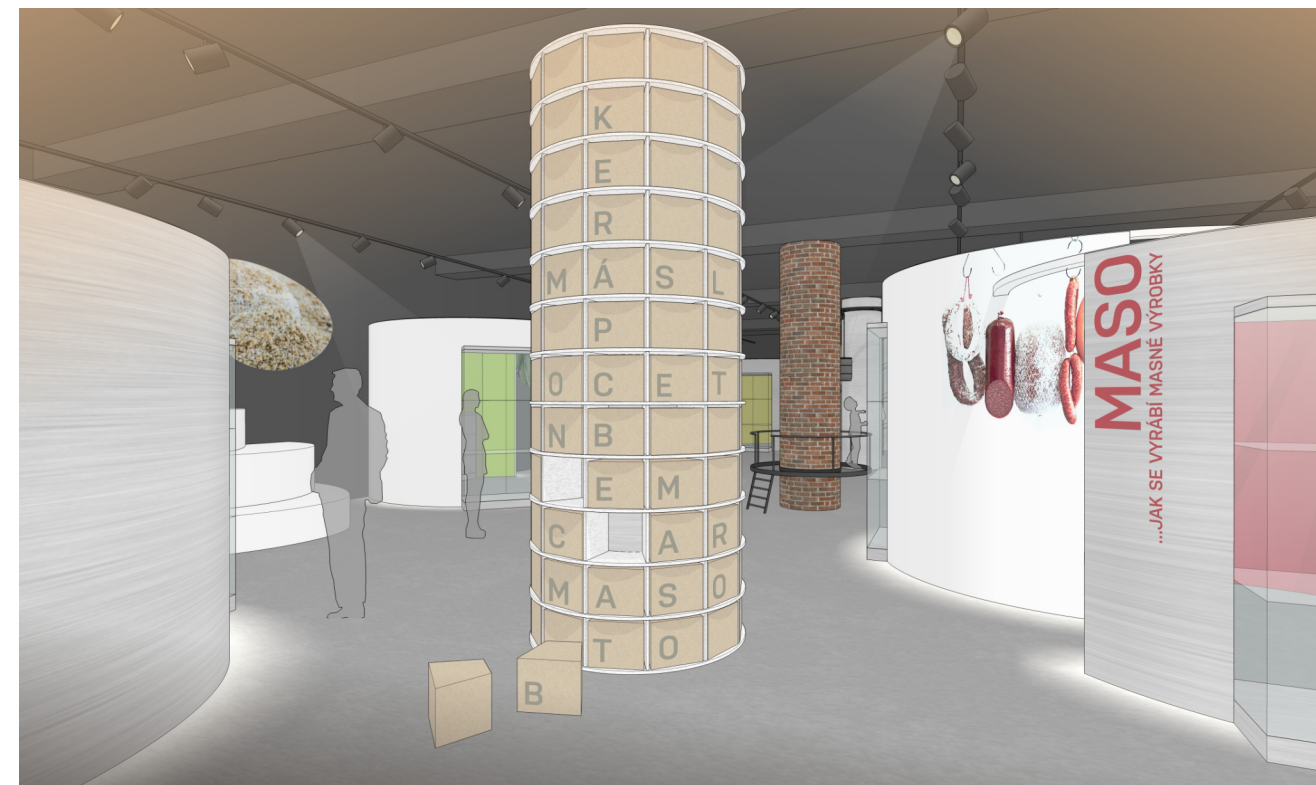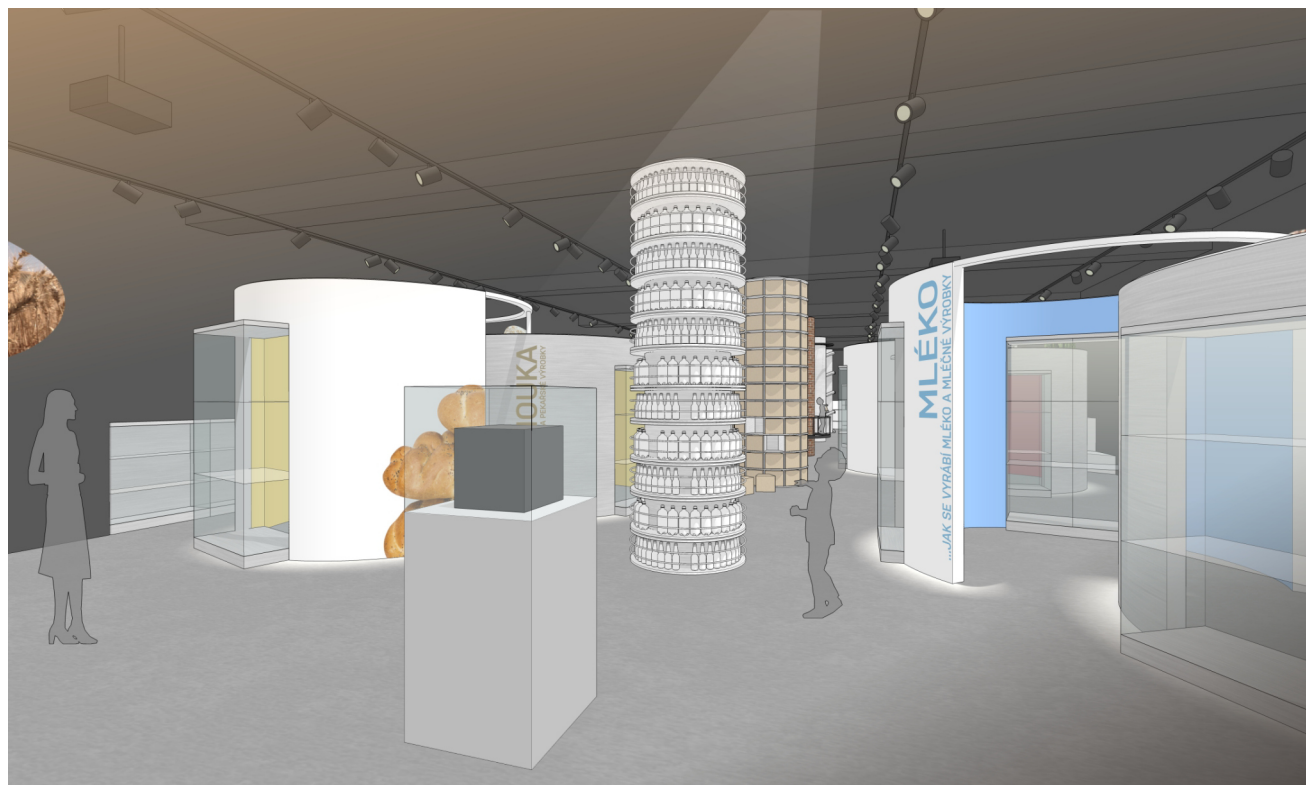

perspektivy jsou pouze schématické a nezobrazují konečnou podobu tak, jak je uvedena na detailních výkresech jednotlivých prvků

/ generální projektant: M Plus spol. s r.o. - U Průhonu 1589/13a, 170 00 Praha 7, tel.: 233 376 973, headquarters@mplusdesign.cz / projekt expozice: M Plus spol. s r.o. / architekt: MgA. Jakub Turek  
 / investor: Národní zemědělské muzeum, s. p. o. / akce: **Projekt expozice Potravinářství, pivovarnictví a vinařství** / místo: Kostelní 1300/44, 170 00 Praha 7 - 4.np \_právé křídlo  
 / obsah: DPS - INTERIÉR EXPOZICE / výkres: **perspektivy** / měřítko: / formát: A3 / datum: 02/2018 / č.v. 48



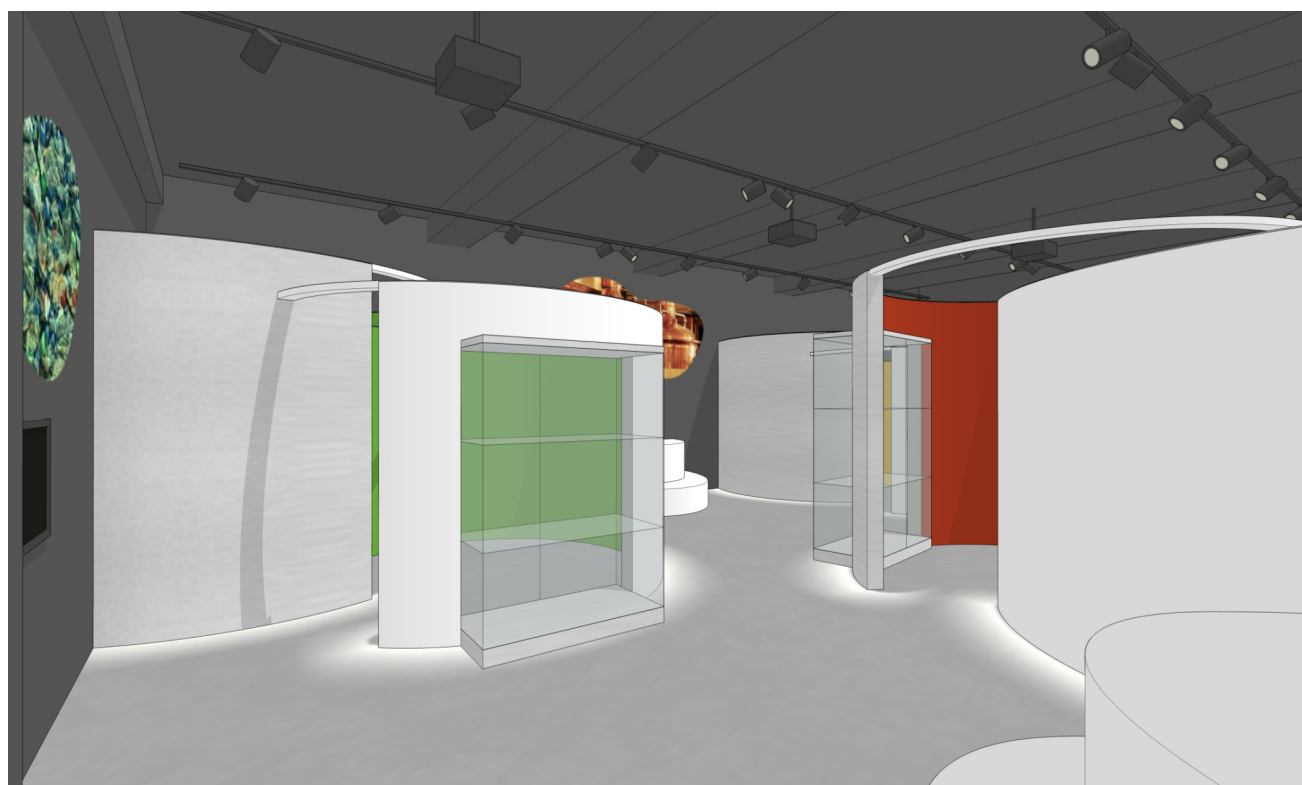

perspektivy jsou pouze schématické a nezobrazují konečnou podobu tak, jak je uvedena na detailních výkresech jednotlivých prvků

/ generální projektant: M Plus spol. s r.o. - U Průhonu 1589/13a, 170 00 Praha 7, tel.: 233 376 973, headquarters@mplusdesign.cz / projekt expozice: M Plus spol. s r.o. / architekt: MgA. Jakub Turek  
 / investor: Národní zemědělské muzeum, s. p. o. / akce: **Projekt expozice Potravinářství, pivovarnictví a vinařství** / místo: Kostelní 1300/44, 170 00 Praha 7 - 4.np \_pravé křídlo  
 / obsah: DPS - INTERIÉR EXPOZICE / výkres: **perspektivy** / měřítko: / formát: A3 / datum: 02/2018 / č.v. 49



/ všechny rozměry budou před výrobou ověřeny na místě a zohledněny v konečných rozměrech jednotlivých prvků / výroba bude koordinována s dodávkou AV techniky a jednotlivé prvky budou přizpůsobeny přesným dodaným typům techniky /  
/ rozměry a rozvržení prvků bude upraveno dle konečného výběru a rozměrů exponátů / v konstrukci jednotlivých prvků bude zohledněna hmotnost exponátů /  
/ přesné odstíny maleb, lakování, moření a patinace budou stanoveny v průběhu realizace na základě vzorků / rozvržení a finální povrchové úpravy fundusu budou koordinovány s grafickým návrhem polepů /  
/ dodavatel odpovídá za splnění všech dotčených norem, předpisů a pořízení certifikací týkajících se kvality materiálů, provedení a zajištění veškeré bezpečnosti provozu /