


KOORDINAČNÍ SITUACE, 1:750

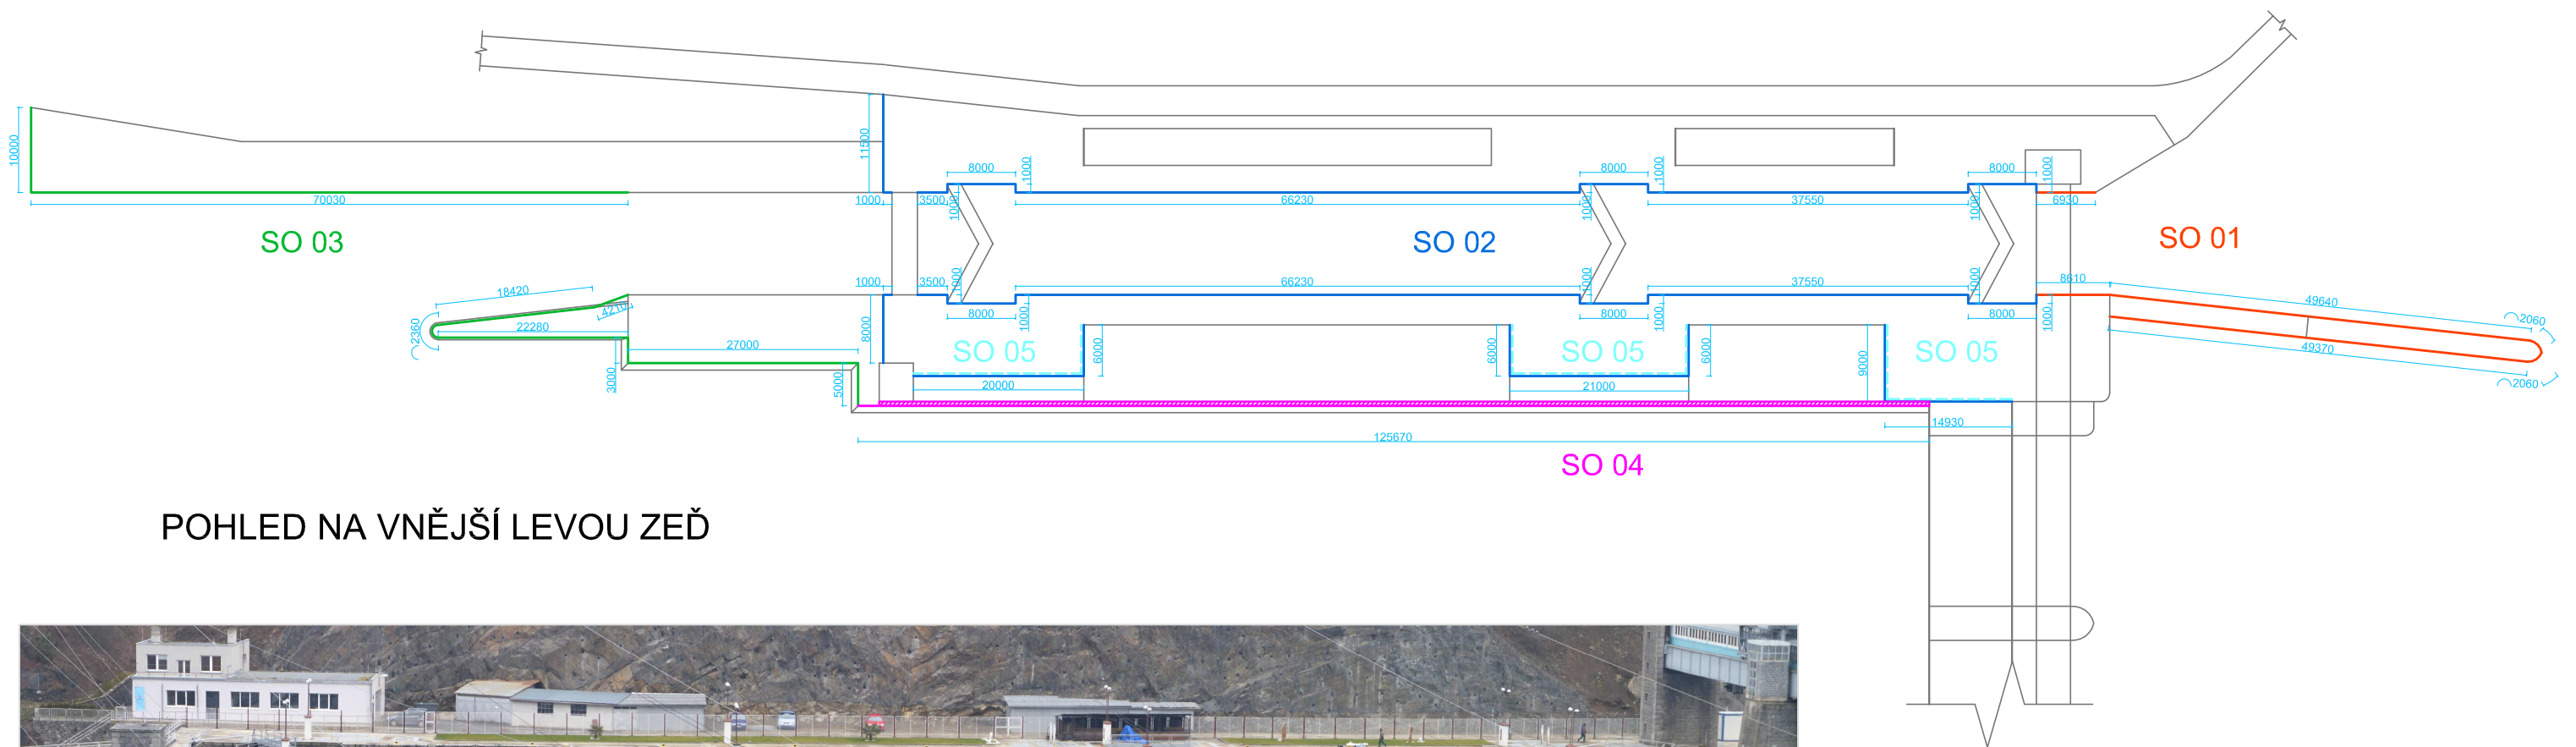

POHLED NA VNĚJŠÍ LEVOU ZEĎ




STAVEBNÍ OBJEKTY

- SO 01 - OPRAVA SPÁROVÁNÍ V HORNÍ REJDĚ
- SO 02 - OPRAVA SPÁROVÁNÍ PLAVEBNÍ KOMORY
- SO 03 - OPRAVA SPÁROVÁNÍ V DOLNÍ REJDĚ
- SO 04 - OČIŠTĚNÍ POCHOZÍ PLOCHY U LEVÉ ZDI PK, OPRAVA PRVNÍ PODÉLNÉ SPÁRY
- SO 05 - ODSTRANĚNÍ VÁPENITÝCH VÝLUHŮ NA VNĚJŠÍCH ČÁSTECH LEVÉ ZDI PK

POZNÁMKA

Situace plavební komory byla překreslena z ortofototmap (ČÚZK, www.mapy.cz) z důvodu nepřesné výkresové dokumentace z Manipulačního řádu.

VÝŠKOVÝ SYSTÉM: B.p.v.

VYPRACOVAL	KRESLIL	ZODP. PROJEKTANT	KONTROLOVAL	<div>VODNÍ DÍLA - TBD</div> <div>VODNÍ DÍLA - TBD a.s. Hybernská 40, 110 00 Praha 1 Tel.: 221408111* Fax: 224212803 www.vdtbd.cz</div>	
ING. J. CHROUMAL	ING. J. CHROUMAL	ING. T. KLEMŠA	ING. D. RICHTR		
INVESTORPOVODÍ VLTAVY, s. p., HOLEČKOVA 8, Praha 5					
MÍSTO STAVBYVD ŠTĚCHOVICE					
AKCE				PROJEKT Č. P 2812 / 19	ARCHIVNÍ Č. 2019 / 29
VD ŠTĚCHOVICE - OPRAVA SPÁROVÁNÍ KAMENNÉHO OBKLADU PLAVEBNÍ KOMORY				DATUM 2 / 2019	STUPEŇ DPS
				FORMÁT 2x A4	
OBSAH				MĚŘÍTKO 1:750	ČÍSLO PŘÍLOHY C.3
KOORDINAČNÍ SITUACE STAVBY					