


| č. bodu | Souřadnice | |
|---------|------------|-----------|
| | X | Y |
| 28.1 | 1186862.24 | 522512.55 |
| 28.2 | 1186856.47 | 522513.29 |
| 28.3 | 1186847.15 | 522514.42 |
| 28.4 | 1186840.47 | 522515.18 |
| 29.1 | 1186861.69 | 522497.66 |
| 29.2 | 1186854.97 | 522498.42 |
| 29.3 | 1186845.19 | 522499.54 |
| 29.4 | 1186838.01 | 522500.36 |
| 30.1 | 1186863.15 | 522482.41 |
| 30.2 | 1186854.99 | 522483.32 |
| 30.3 | 1186844.41 | 522484.53 |
| 30.4 | 1186837.53 | 522485.31 |
| 31.1 | 1186863.55 | 522474.61 |
| 31.2 | 1186855.63 | 522472.92 |
| 31.3 | 1186844.81 | 522470.56 |
| 31.4 | 1186836.46 | 522468.71 |
| 32.1 | 1186866.41 | 522459.88 |
| 32.2 | 1186857.66 | 522458.02 |
| 32.3 | 1186846.90 | 522455.66 |
| 32.4 | 1186838.41 | 522453.78 |


| č. bodu | Souřadnice | |
|---------|------------|-----------|
| | X | Y |
| 33.1 | 1186869.13 | 522445.12 |
| 33.2 | 1186860.96 | 522443.39 |
| 33.3 | 1186850.20 | 522441.03 |
| 33.4 | 1186842.58 | 522439.34 |
| 34.1 | 1186871.84 | 522433.69 |
| 34.2 | 1186864.77 | 522431.11 |
| 34.3 | 1186854.75 | 522427.40 |
| 34.4 | 1186849.25 | 522425.34 |
| 35.1 | 1186876.16 | 522419.36 |
| 35.2 | 1186869.68 | 522417.14 |
| 35.3 | 1186860.70 | 522414.07 |
| 35.4 | 1186854.10 | 522411.82 |
| 36.1 | 1186880.91 | 522405.13 |
| 36.2 | 1186875.08 | 522403.13 |
| 36.3 | 1186867.96 | 522400.70 |
| 36.4 | 1186862.03 | 522398.68 |

| č. bodu | Souřadnice | |
|---------|------------|-----------|
| | X | Y |
| 37.1 | 1186885.85 | 522393.08 |
| 37.2 | 1186880.16 | 522390.43 |
| 37.3 | 1186873.86 | 522387.49 |
| 37.4 | 1186866.73 | 522384.17 |
| 38.1 | 1186892.12 | 522379.45 |
| 38.2 | 1186886.66 | 522376.91 |
| 38.3 | 1186880.03 | 522373.82 |
| 38.4 | 1186873.17 | 522370.62 |
| 39.1 | 1186899.52 | 522370.70 |
| 39.2 | 1186893.70 | 522367.17 |
| 39.3 | 1186886.31 | 522362.69 |
| 39.4 | 1186880.03 | 522358.89 |
| 40.1 | 1186903.34 | 522366.23 |
| 40.2 | 1186898.84 | 522360.82 |
| 40.3 | 1186892.88 | 522353.67 |
| 40.4 | 1186888.17 | 522348.02 |
| 41.1 | 1186911.46 | 522358.18 |
| 41.2 | 1186908.37 | 522351.77 |
| 41.3 | 1186905.68 | 522346.19 |
| 41.4 | 1186900.69 | 522337.52 |

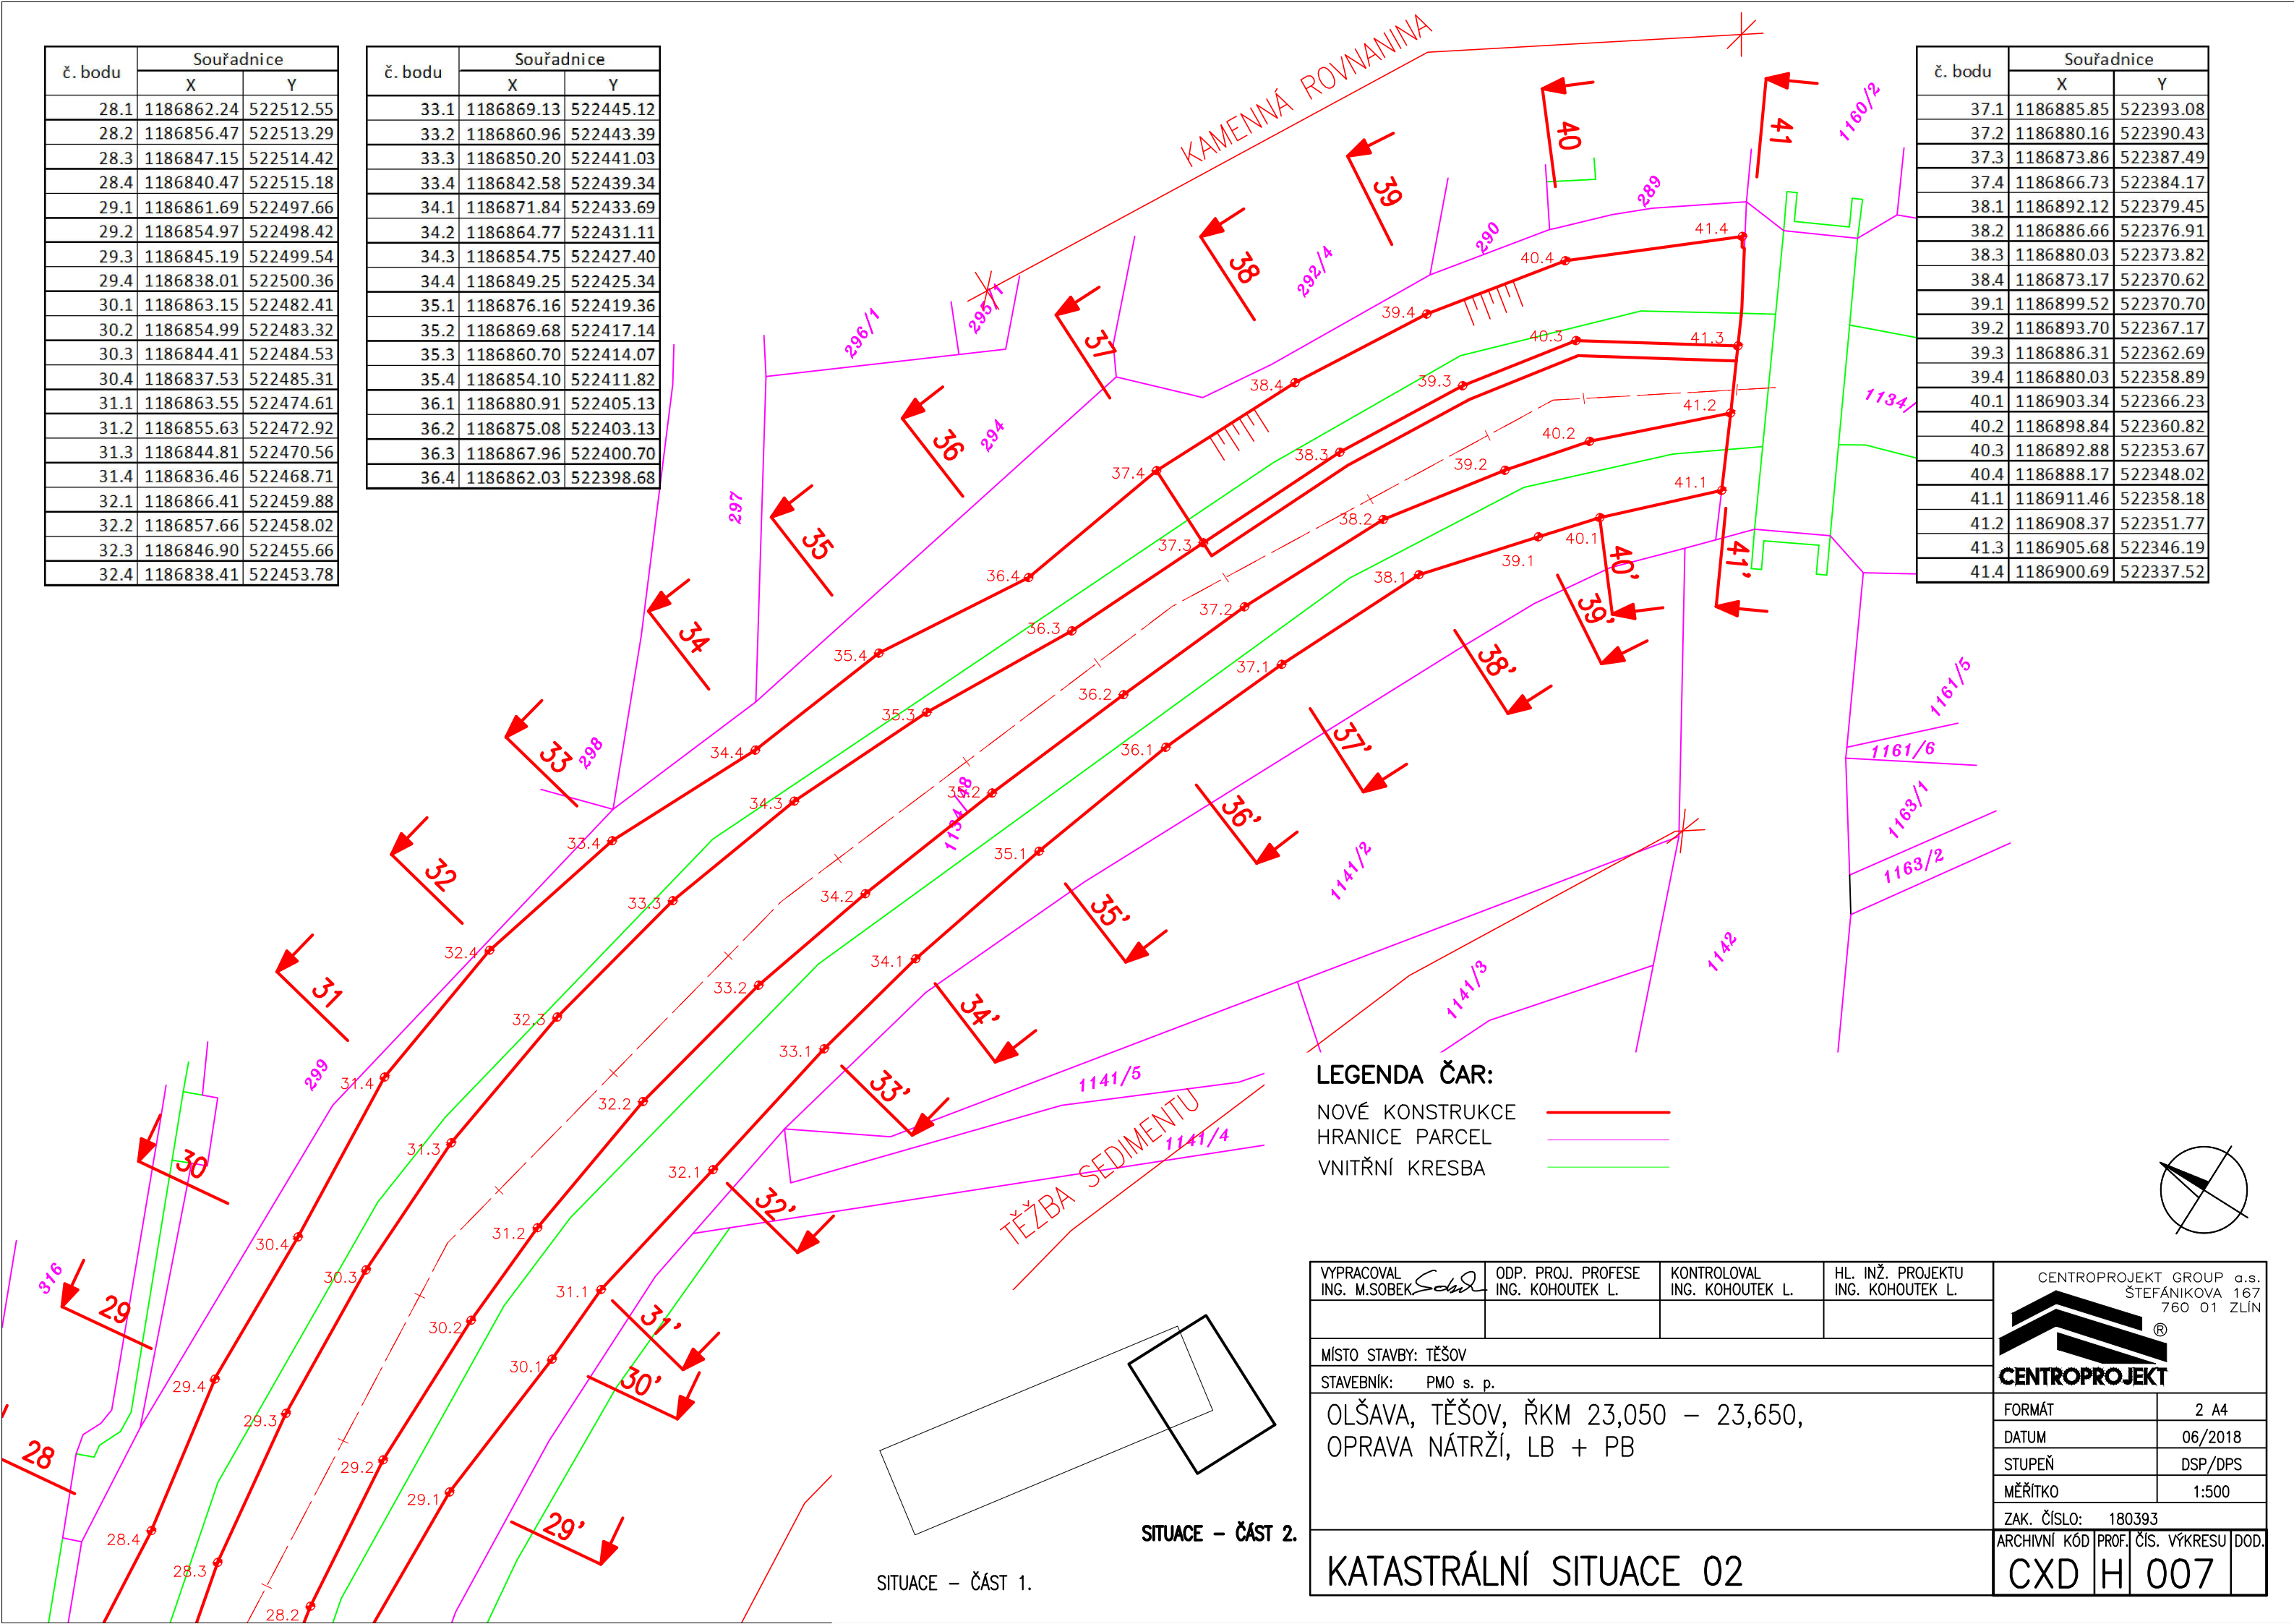

LEGENDA ČAR:

NOVÉ KONSTRUKCE
HRANICE PARCEL
VNITŘNÍ KRESBA

| | | | | |
|---|---------------------------------------|--------------------------------|---------------------------------------|---|
| VYPRACOVAL ING. M.SOBĚK | ODP. PROJ. PROFES ING. KOHOUTEK L. | KONTRLOVAL ING. KOHOUTEK L. | HL. INŽ. PROJEKTU ING. KOHOUTEK L. | <div>CENTROPROJEKT GROUP a.s. ŠTEFÁNIKOVA 167 760 01 ZLÍN</div> <div> CENTROPROJEKT</div> |
| | | | | |
| MÍSTO STAVBY: TĚŠOV | | | | |
| STAVEBNÍK: PMO s. p. | | | | FORMÁT2 A4 |
| OLŠAVA, TĚŠOV, ŘKM 23,050 – 23,650, OPRAVA NÁTRŽÍ, LB + PB | | | | DATUM06/2018 |
| | | | | STUPEŇDSP/DPS |
| | | | | MĚŘÍTKO1:500 |
| KATASTRÁLNÍ SITUACE 02 | | | | ZAK. ČÍSLO:180393 |
| | | | | ARCHIVNÍ KÓDPROF. ČÍS. VÝKRESUDOD. |
| | | | | CXDH007 |