
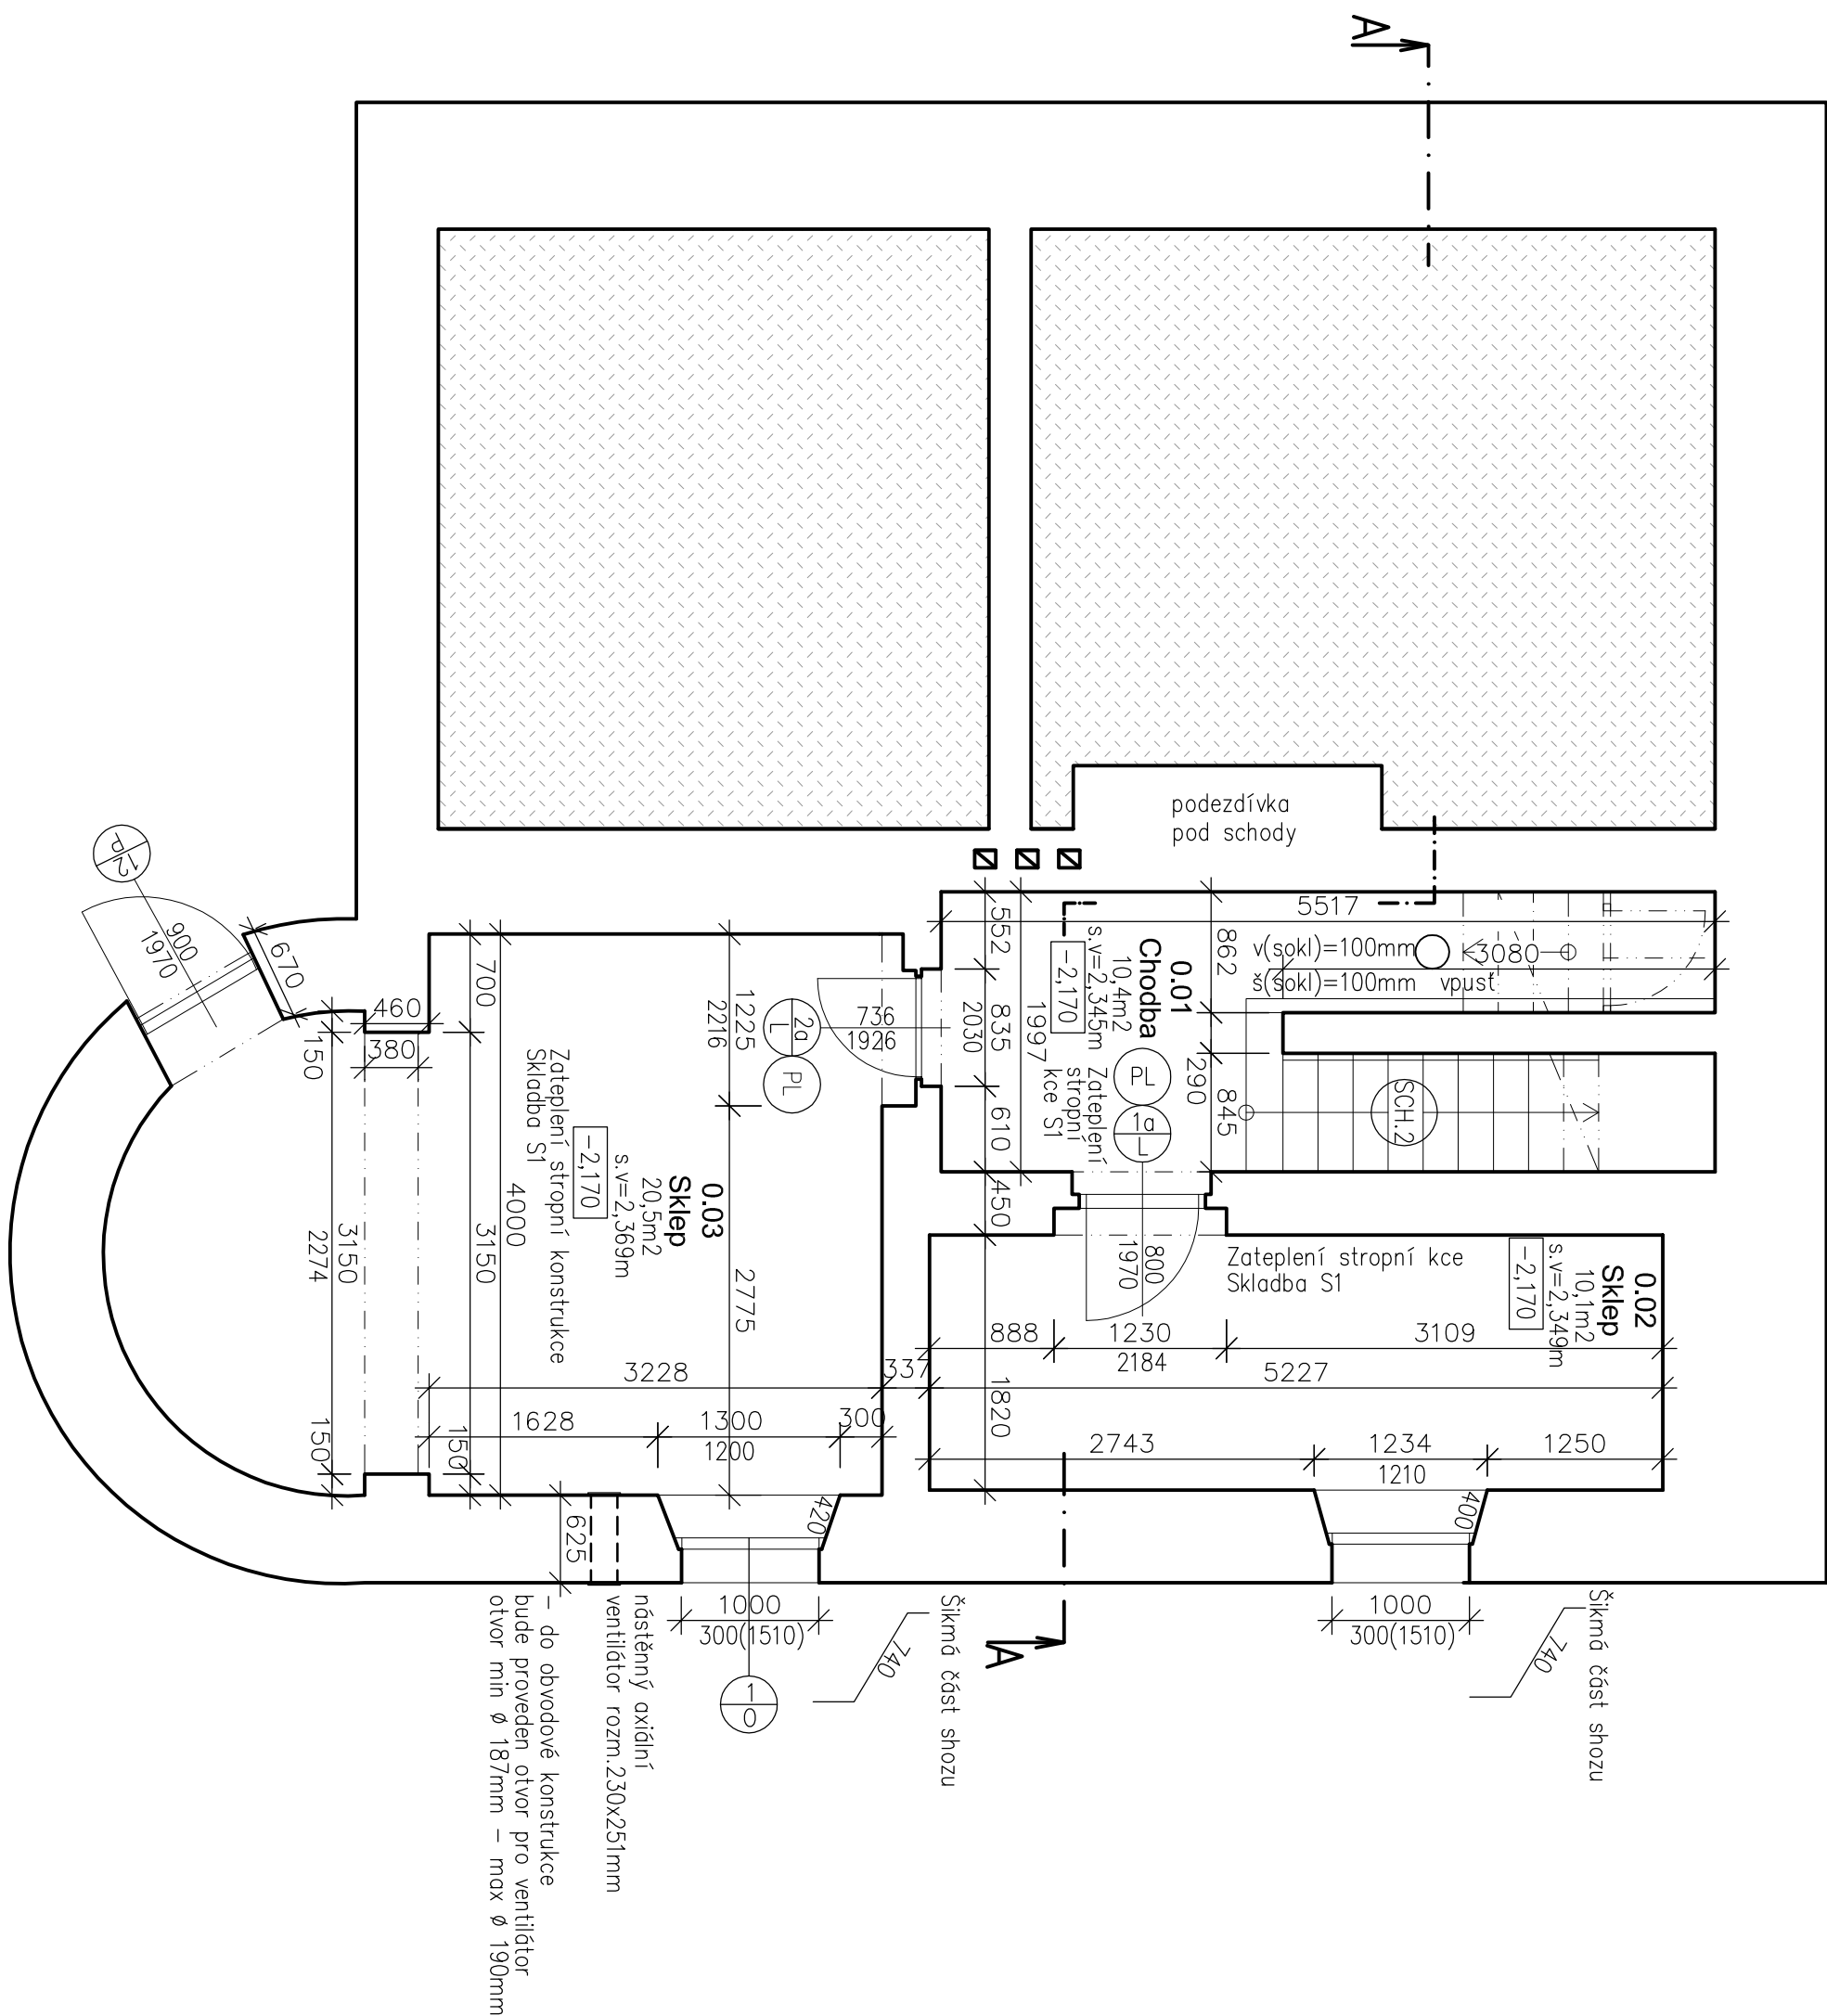


Pudorys 1.pp

akce : VD Březová - domek hrázného, p.č.523, k.ú. Březová (663697)

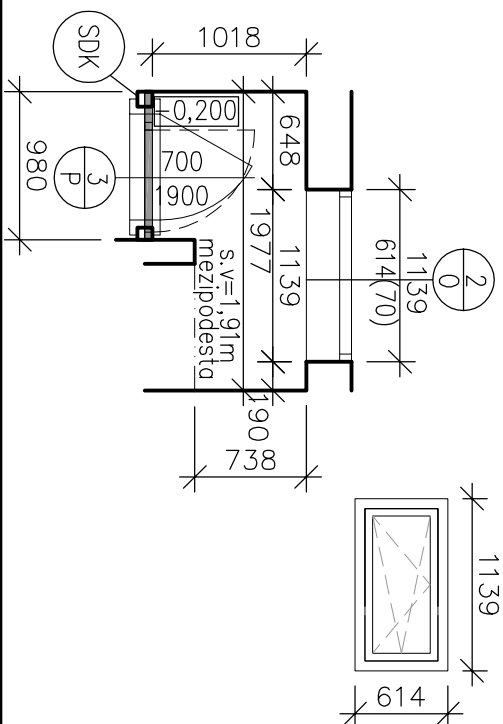

TABULKA MÍSTNOSTÍ - STÁVAJÍCÍ STAV

označení	účel místnosti	plocha (m ²)	stávající úpravy povrchů	stávající podlaha	stávající výšková úroveň
0.01	Chodba	10,4m ²	maltřský nátěr — bude odstraněn	keramická dlažba — bude odstraněna	-2,170
0.02	Sklep	10,1m ²	maltřský nátěr — bude odstraněn	cihelná dlažba	-2,210 -0,040
0.03	Sklep	20,5m ²	maltřský nátěr — bude odstraněn	cihelná dlažba	-2,220 -0,050

TABULKA MÍSTNOSTÍ - NOVÝ STAV

označení	účel místnosti	plocha (m ²)	nové podlaho	nové výšková úroveň
0.01	Chodba	vápenocementová (jádrot+štuk) + malířský nátěr	keramická dlažba keram. sokl v=50mm	-2,170
0.02	Sklep	vápenocementová (jádrot+štuk) + malířský nátěr	keramická dlažba keram. sokl v=50mm	-2,170
0.03	Sklep	vápenocementová (jádrot+štuk) + malířský nátěr	betonové podlaho+ nátěr na beton	-2,170

LEGENDA

VÝPIS PŘECHODOVÝCH LIŠT


označení	název	počet (ks)
PL	přechodová lišta dl.800mm	1
PL	přechodová lišta dl.736mm	1

SCH.2 STÁVAJÍCÍ BETONOVÉ SCHODIŠTĚ VČETNĚ MEZIPODESTY – 1.pp – 1.pp
– stávající betonové schodiště bude nově opatřené keramickou dlažbou:

- | | |
|--------|---|
| ti.9mm | keramická dlažba 600x600mm (protiskluz R10) spárovaná cementovou hmotou , do stýku stěny a podlahy bude wožena izolací těsnící páska, stýk vyztužen silikonovým tmelem, včetně nímžkové schodištové lišty |
| ti.4mm | lepicí flexibilní tmel na dlažbu |
| ti.4mm | penetrační nátěr |
| ti.1mm | stávající betonové schodiště |
- stávající dřevěné modlo bude demontované, nově obroušené od stávajícího náteru a bude nově natřené lakem na dřevo a zpětně namontované ve v=900mm :
- 1x zbkudní lak (na vodní bázi) a 1x vrchní lak s lehkým mezibroušením a 1–2x vrchní lak (na vodní bázi)

NOVÁ SDK KONSTRUKCE PRO DVEŘEKE VSTUPU DO 1.PP

- stávající dřevěná konstrukce včetně dveří bude odstraněná a provedeno nová konstrukce z ocelových profilů + SDK desky tl.15mm, v= cca 2,4m, š=980mm + nové dveře pině dřevěné, obložkové zárubeň



JURICA a.s.
ARCHITEKTURA PROJEKT STAVBY

Atelier : Sokolov, Křížová 121	Projektant : Ing. Olga Novotná	362 62 Boží Dar 176, IČ 263 84 795
AP : Ing. Pavel Bořek	Kreslil : HP Designnet 220	Atelier Ostrov : Slatě náměstí 53, 363 01 Ostrov tel. 353 844 402, 353 616 070 fax: 353 633 280
Ved. proj. : Měšťný Jiří	Kontroloval : Ing. Anton Jurečka	Atelier Sokolov : Křížová 121 356 01 Sokolov tel. 352 624 093, 352 603 455, fax: 352 624 093
Investor : Povodí Ohře, s.p.	Místo stavby : Březová	

**Ace : VD Březová – domek hrázného
na p.č. 523, k.ú. Březová (663697)**

Charakter stavby : Stavební opravy objektu	Formát : 6x44	Datum : 05/2019
Stupně PD : PD k provedení stavby	Měřítko : 1:50	Zakázka č. : 46/18
Ykres : Půdorys 1, pp	Číslo výkresu : 46/18 - D.1.1. - 02	