


Půdorys 2.np

akce : VD Březová - domek hrázného, p.č.523, k.ú. Březová (663697)

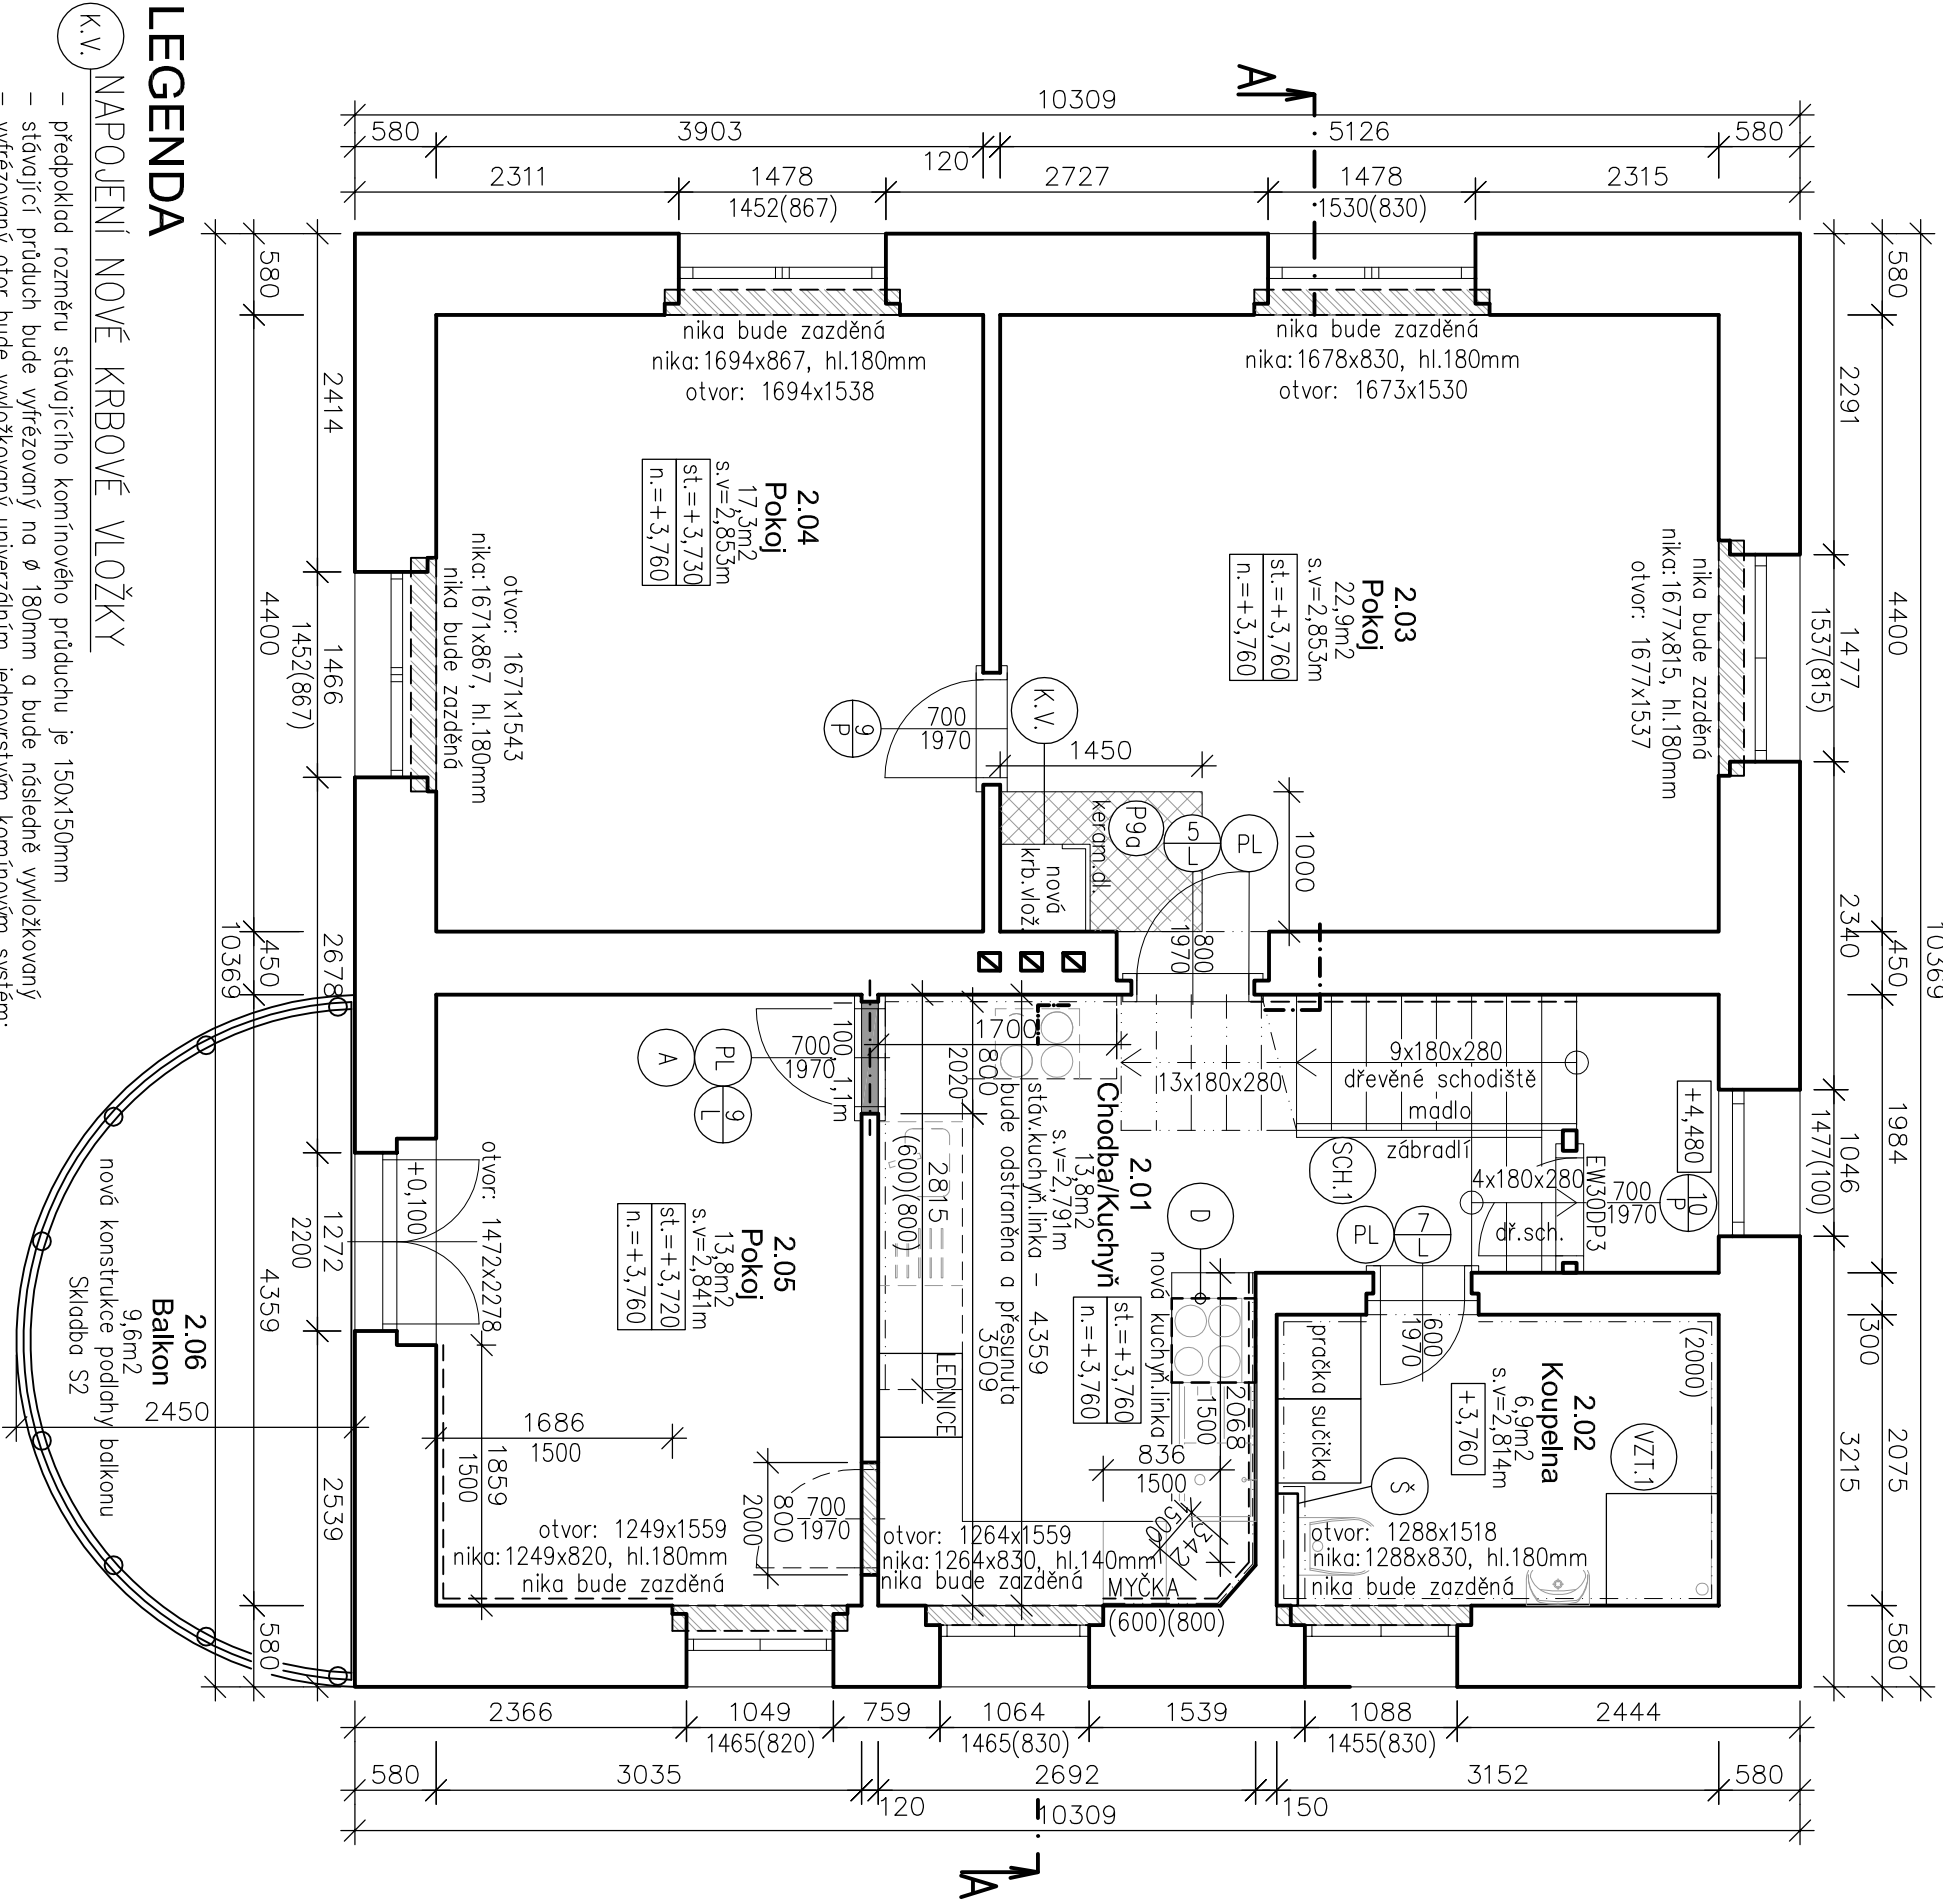

LEGENDA

K.V. NAPAJENÍ NOVÉ KRBOVÉ VLOŽKY

- předpoklad rozměru stávajícího komínového průduchu je 150x150mm
- stávající průduch bude vyřezovaný na \varnothing 180mm a bude následně vyložkován
- vyřezovaný otvor bude vyložkován univerzálním jednovrstvným komínovým systémem:
 - sponiční komínový systém s nerezovou vložkou tl.1mm

- k novému vyložkovánímu komínu bude připojená nová křbová vložka:
 - křbová ocelová vložka o výkonu 8kW, na stavitelných nohách, otevírání prové s rozměry – výška 1010 – 1045 mm, šířka 746 mm, hloubka 535 mm,
 - křbová vložka vyžadující přívod centrálního vzduchu bude připojená na stávající volný komínový průduch 150x150mm, který bude před použitím vyčištěn
 - nová křbová vložka bude obestavěna pomocí kalciumsilikátových tepelně izolčních desek tl.40mm vhodných na obestavění křbu
 - montáž desek lepením (lepidlo vhodné na kalciumsilikátové desky – vysokoteplotní tme) + použití vrutů
 - obestavění křbu kompletně omítnuté – použití kaméřské malty + kaméřské perlinka a finální kaméřské hladké omítko
 - do konstrukce budou namontované větrací mřížky pro přívod a odvod vzduchu – ocelové mřížky 100x200mm, bílé, 2ks
 - okolo křbu bude provedeno nová keramická dlažba 1,45x1m – š=mm,800mm před omítnutím
 - stávající otevřený křb bude kompletně zbouraný a bude odstraněn i stávající keramická dlažba okolo křbu
- OPRAVA STÁVAJÍCÍHO DŘEVĚNÉHO SCHODIŠTĚ VČETNĚ ZÁBRADÍ/MADLA**
- stávající dřevěné schodiště vedoucí z 1.np – palu bude kompletně opravené včetně stáv.dřevěného zbradří
 - schodiště se zbradřím bude kompletně obrouseno (zboveno povrchových úprav a nerovností), v místě většího opotřebení stupnice dojde k vyplnění a přebroušení
 - po provedeném broušení bude nanesena nová povrchová úprava:
 - 1x zkladní lak (na vodní bázi) + 1x vrchní lak s lehkým mezbroušením a a 1–2x vrchní lak (na vodní bázi)
- STÁVAJÍCÍ ODVĚTRÁNÍ KOUPELNY**
- stávající rozvod odvětrání koupelny na stropě bude zanechaný

TABULKA MÍSTNOSTÍ - STÁVAJÍCÍ STAV

označení	účel místnosti	plocha (m2)	stávající úpravy povrchů	stávající podlaho	stávající výšková úroveň podlah
2.01	Chodba/Kuchyně	13,8m2	polubukový obkl. tl.40mm,v=1,5m / malířský nátěr – bude odstraněné	kerková podlaha–odstranit podlah vinylísta v=50mm	+3,760
2.02	Koupelna	6,9m2	keramický obklad 2m / malířský nátěr – bude odstraněné	keramická dlažba bude odstraněno	+3,760
2.03	Pokoj	22,9m2	malířský nátěr – bude odstraněn	příkerná podlaha–oprava dřevěná lišta	+3,760
2.04	Pokoj	17,3m2	malířský nátěr – bude odstraněn	příkerná podlaha–oprava dřevěná lišta	+3,730
2.05	Pokoj	13,8m2	polubukový obkl. tl.40mm,v=1,5m / malířský nátěr – bude odstraněné	příkerná podlaha–oprava dřevěná lišta	+3,720
2.06	Terasa	9,6m2		keramická dlažba–odstranit keram. sokl v=50mm	+0,030

TABULKA MÍSTNOSTÍ - NOVÝ STAV

označení	účel místnosti	plocha (m2)	nové úprava povrchů	nové podlaho	nové výškové úroveň podlah
2.01	Chodba/Kuchyně	13,8m2	vápencementová (jádrot+štluk) + malířský nátěr	vinylová podlaha podlahová lišta	+3,760
2.02	Koupelna	6,9m2	keram obklad 2m + malířský nátěr	keram.dlažba,protiskluz. R10 eleipodlahové vytápění	+3,760
2.03	Pokoj	22,9m2	vápencementová (jádrot+štluk) + malířský nátěr	opravený příkerná podlaha nová dřevěná lišta	+3,760
2.04	Pokoj	17,3m2	vápencementová (jádrot+štluk) + malířský nátěr	opravený příkerná podlaha nová dřevěná lišta	+3,760
2.05	Pokoj	13,8m2	vápencementová (jádrot+štluk) + malířský nátěr	opravený příkerná podlaha nová dřevěná lišta	+3,760
2.06	Terasa	9,6m2		keramická dlažba keram. sokl v=50mm	+0,040

LEGENDA

STÁVAJÍCÍ DŘEVĚNÉ PALUBKY

----- Dřevěné palubky tl.40mm, v=1,5m, m.č. 2.01 a 2.05 – PALUBKY BUDOU DEMONTOVANÉ VČETNĚ DŘEVĚNÉHO ROŠTU

VÝPIS PŘECHODOVÝCH LIŠŤ

DEMONTOVANÉ VČETNĚ DŘEVĚNÉHO ROŠTU

označení	název	počet (ks)
PL	přechodové lišta dl:600mm	1
PL	přechodové lišta dl:700mm	1
PL	přechodové lišta dl:800mm	1

Výpis ocelových překladů

označení	označení	délka 1 ks (m)	počet (ks)	délka (bm)	celková hmotnost (kg)
A	I 100	1,1	1	1,1	9,174
celková hmotnost					9,174

STÁVAJÍCÍ PODOKENÍ NIKY

----- Dorážení podokenních nik – chla piné plénoé 290x140x65–P20, MC5

----- Zazdění stávajících dveří – chla piné plénoé 290x140x65–P20, MC5

----- Broušení dveřního otvoru

Š ZAPLENTOVÁNÍ WC NÁDRŽKY

- zaplenťování nosné konstrukce zvaněšené záchodové misy pomocí párobet,příčkovky tl.50mm, P2–500 na tenkovrstvou maltovou směs Koupelna m.č. 2.02 – v=1,2m, dl:0,8m, výška obkl.1,2m, š=200mm

D KUCHYŇSKÁ DIGESTOŘ

ODSAVAČ S ODTIAHEM (dle provedení linky), Ovládání: vypínač součástí zařízení
Výkon: min. 200 m/hod (100Pp), příkon: max. 200W/230V

KUCHYŇSKÁ LINKA m.č.2.01

Nové přesunutí kuchyňské linky – umístění nových spotřebičů bude určené v průběhu stavby, toru budou přizpůsobené veškeré rozvody a podla digestoře

JURICA a.s.

ARCHITEKTURA PROJEKT STAVBY

362 62 Boží Dar 176, IC 263 84 795

Atelier : Sokolov, Krizová 121
Atelier Ostrov : Staré náměstí 53, 363 01 Ostrov
Atelier Sokolov : Krizová 121, 366 01 Sokolov
tel. 353 844 402, 353 616 070, fax. 353 633 280
tel. 352 624 093, 352 603 455, fax. 352 624 093

Atelier : Sokolov, Krizová 121
Atelier : Ing. Pavel Borek
Ved. proj. : Matěj Jirř
Investor : Povodí Ohře, s.p.
Akce : VD Březová - domek hrázného na p.č. 523, k.ú Březová (663697)

Charakter stavby : Stavební oprava objektu
Stupeň PD : PD k provedení stavby

Formát : 6x44
Měřítko : 1:50
Datum : 05/2019
Zakázka č. : 46/18

Objekt : Půdorys 2.np

Číslo výkresu : 46/18 - D.1.1. - 04