


ROZDĚLOVACÍ OBJEKT

PŮDORYS


měr. 1:200

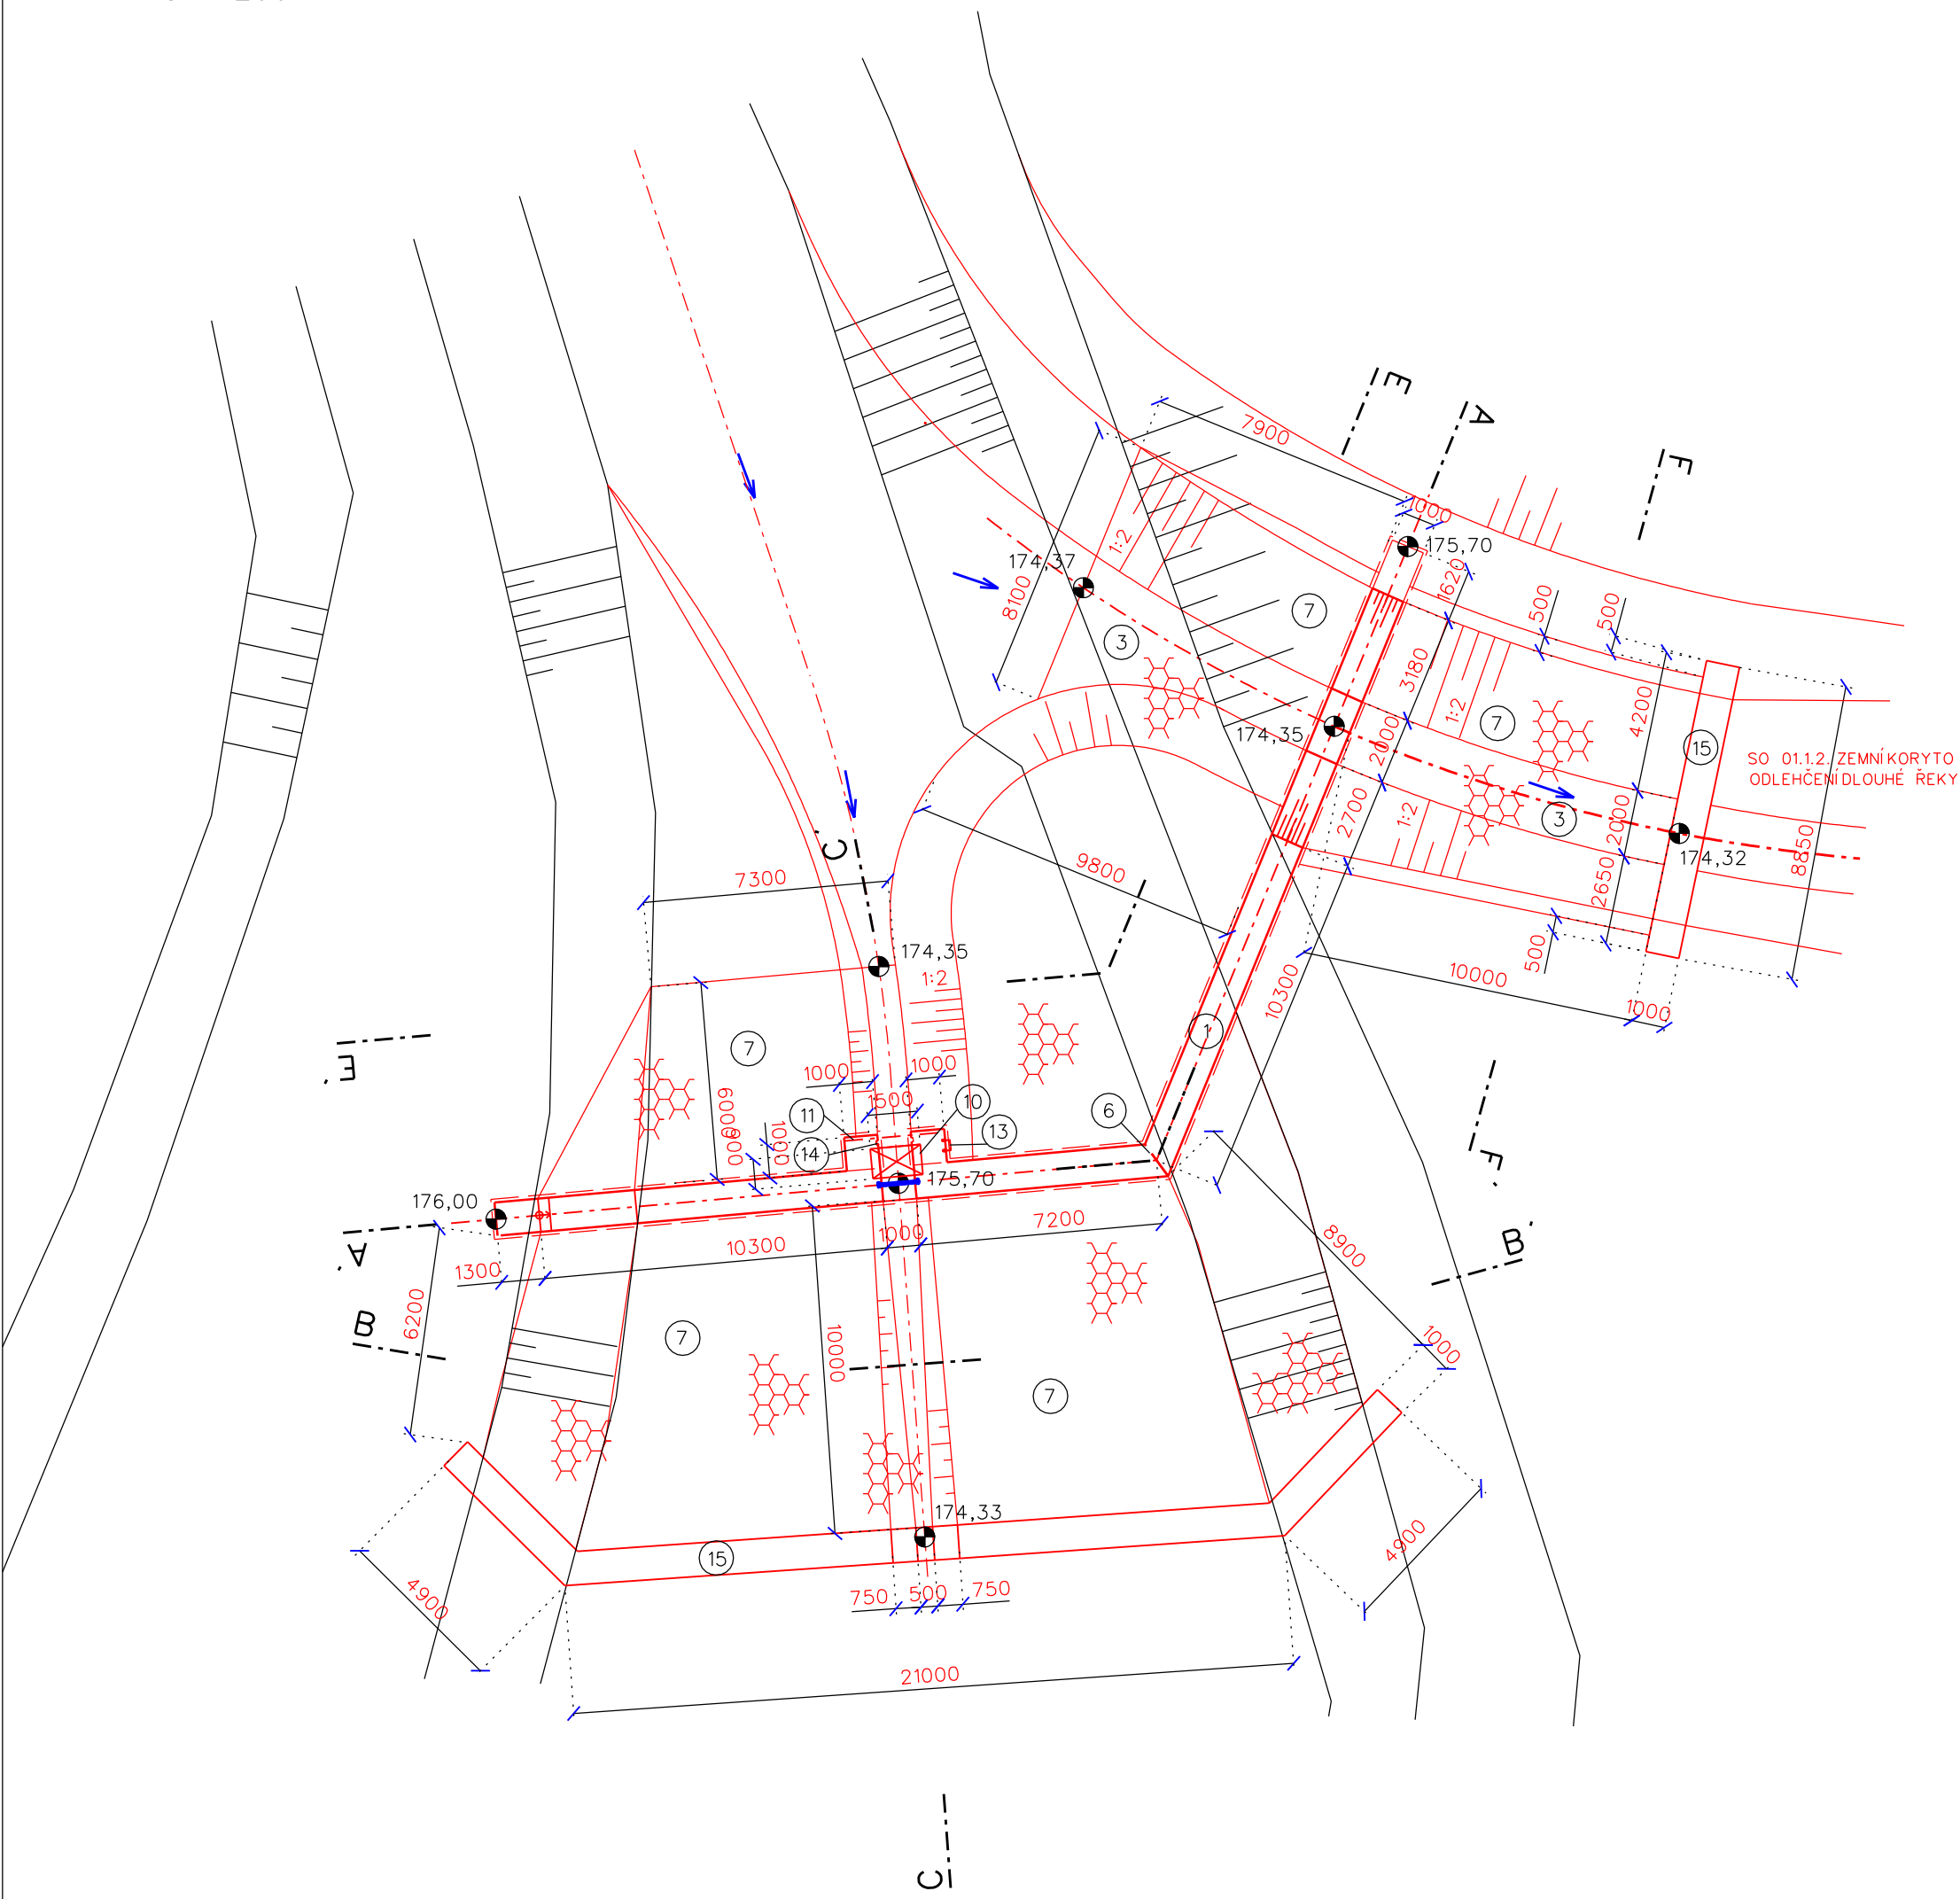


ŘEZY

měr. 1:100


PODÉLNÝ ŘEZ A-A'

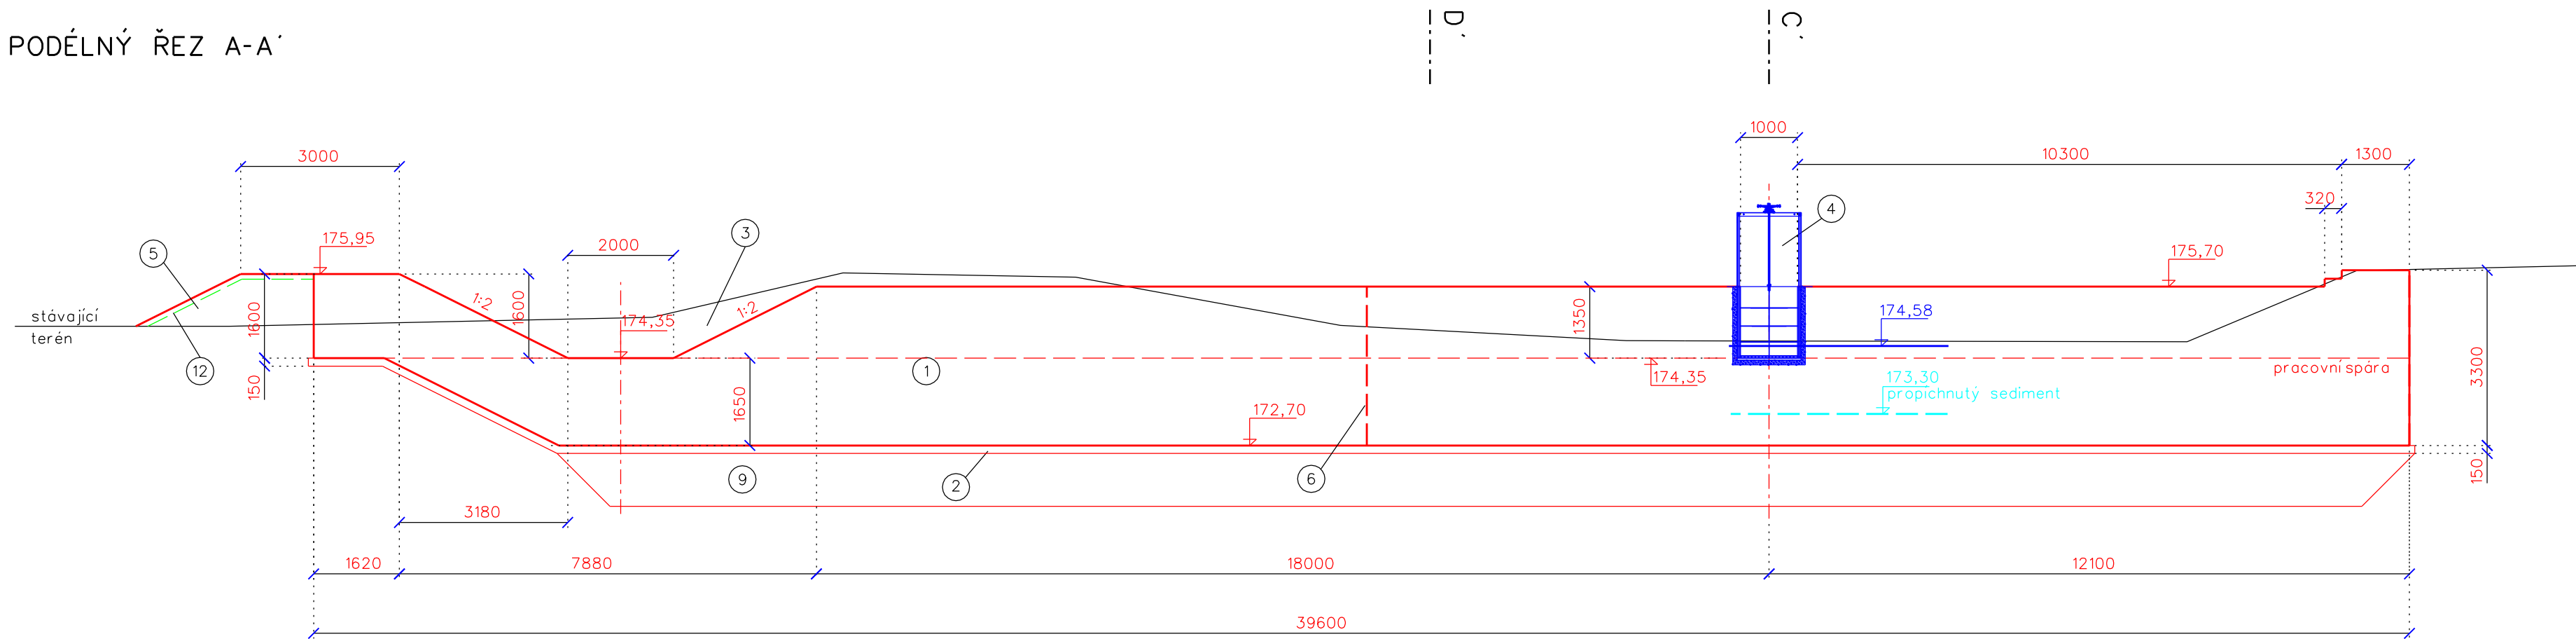


ŘEZ B-B'

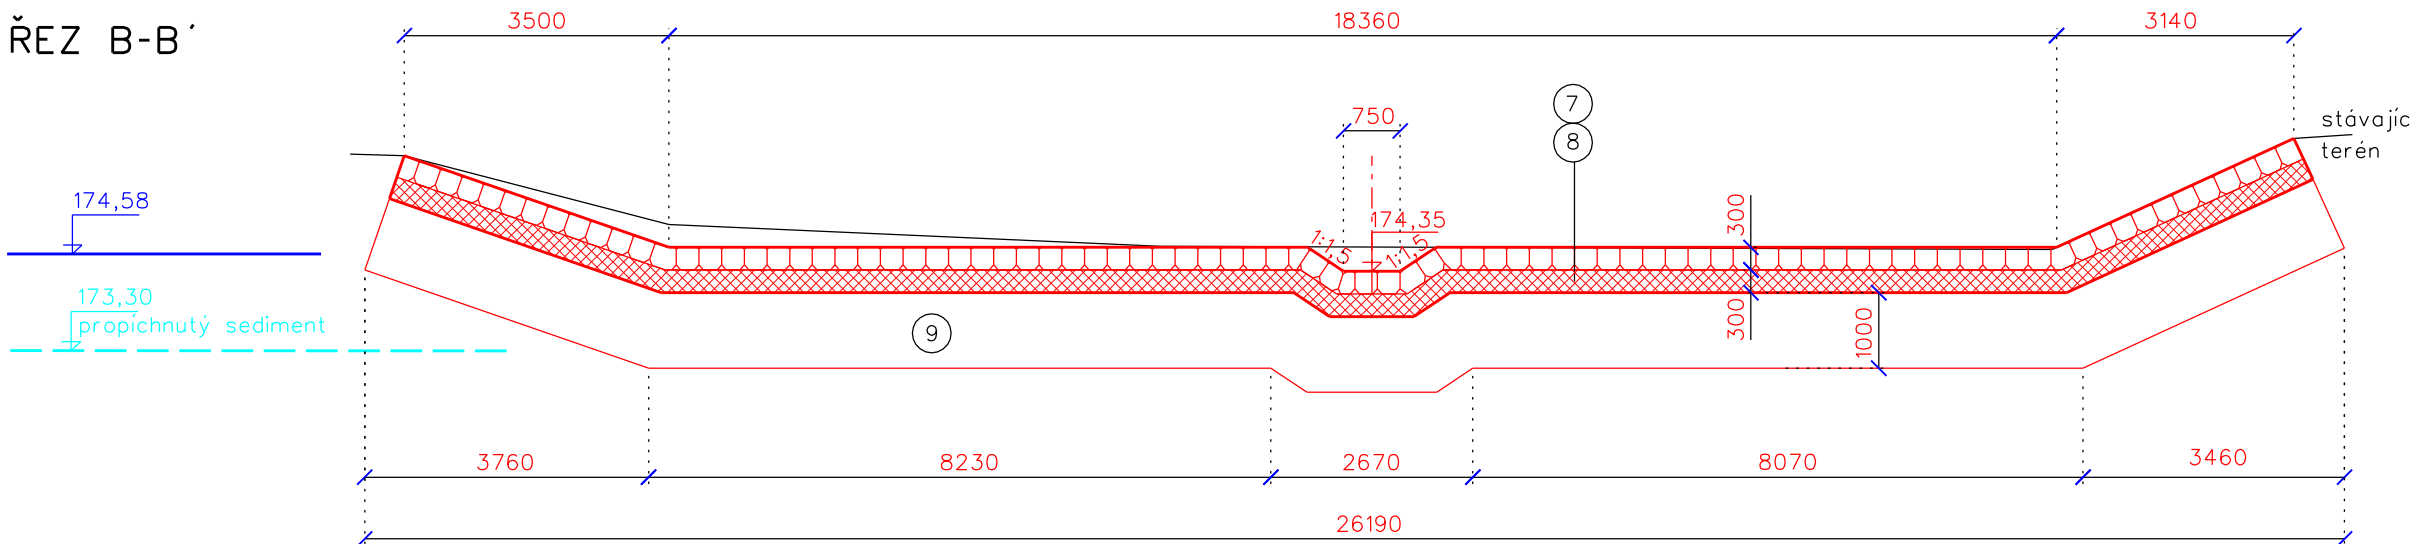


ŘEZ C-C'

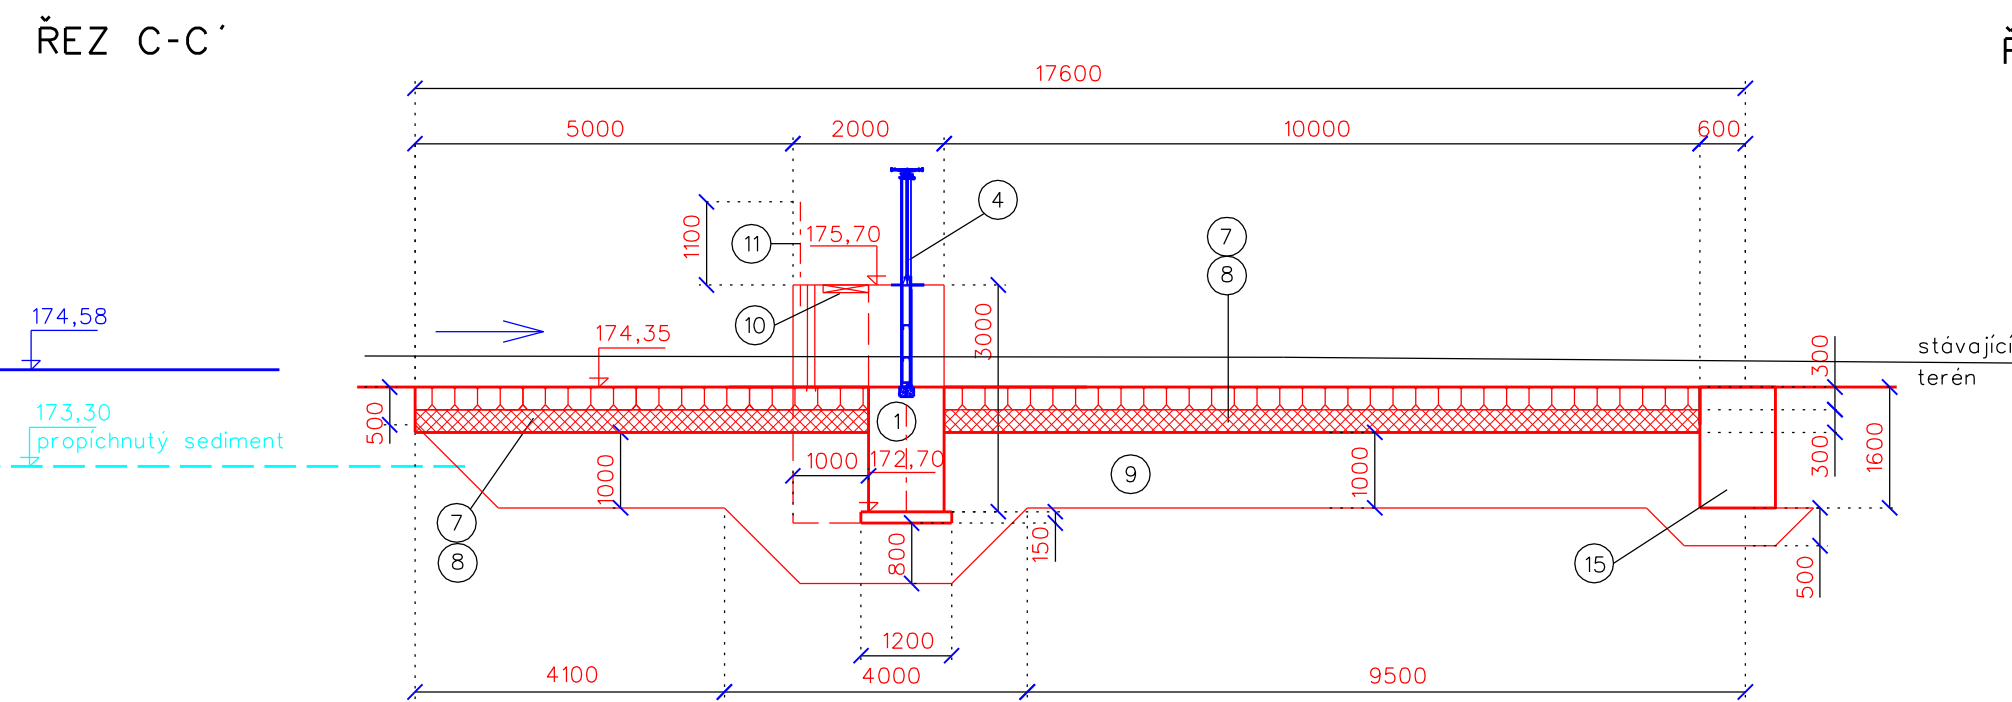


ŘEZ D-D'

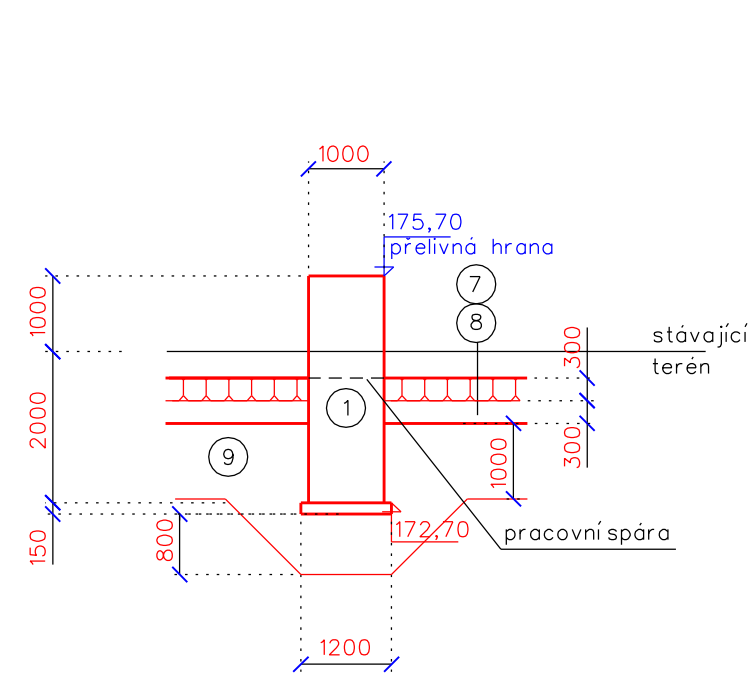

ŘEZ E-E'

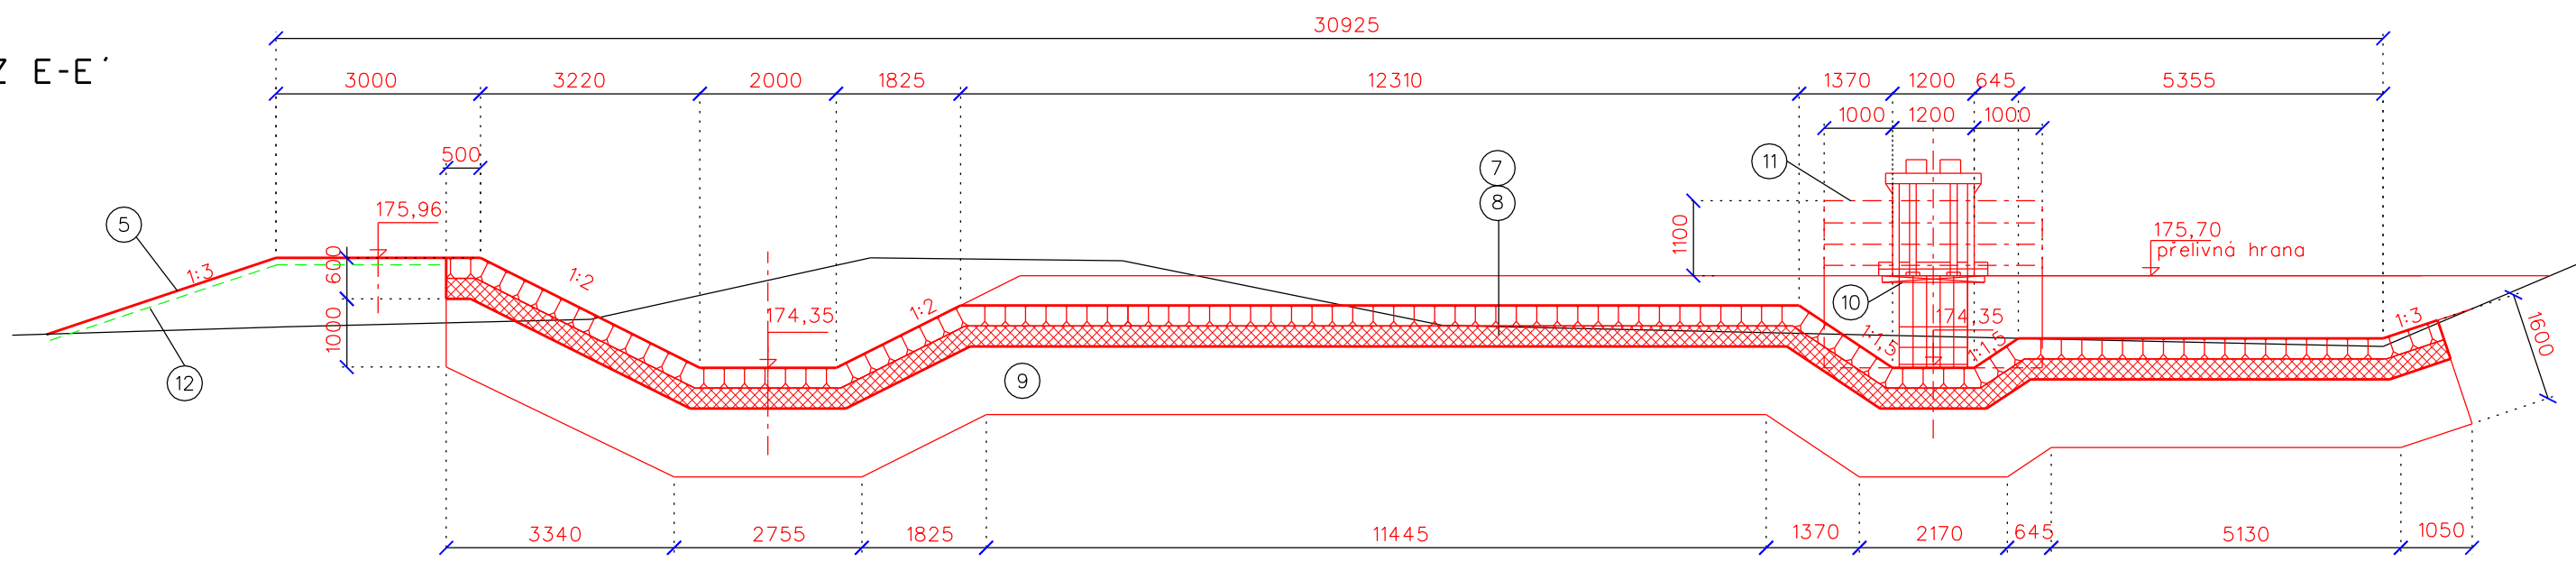

ŘEZ F-F'

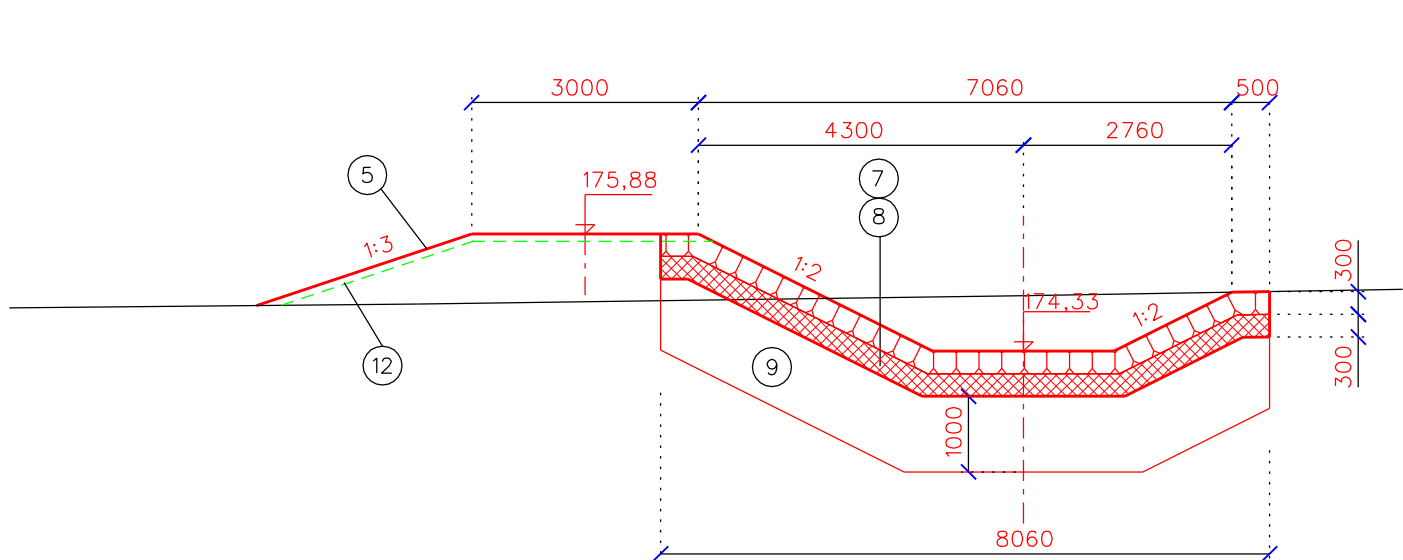

LEGENDA:

1	ŽB PŘÍČNÝ PRÁH C30/37 XC4, XF3
2	PODKLADNÍ BETON C8/10, tl.150 mm
3	KORYTO - ODLEHČENÍ DLOUHÉ ŘEKY
4	STAVIDLOVÝ UZÁVĚR
5	HRÁZKA
6	DILATAČNÍ SPÁRA tl.20 mm S GUMOVÝM TĚSNĚNÍM
7	KAMENNÁ DLAŽBA tl.300 mm (LOMOVÝ KÁMEN)
8	PODKLADNÍ BETON tl.300 mm
9	HOMOGENIZAČNÍ POLŠTĚR tl.1000 mm - LOMOVÝ KÁMEN
10	OCELOVÝ ZÁKRYTOVÝ ROŠT
11	OCELOVÉ ZÁBRADLÍ (výška 1100 mm), příloha D.1.1.b.8
12	OHUMISOVÁNÍ, OSETÍ tl.100 mm
13	OCELOVÁ STUPADLA S PLASTOVÝM POVLAKEM
14	DŘÁŽKY PRO PROVIZORNÍ HRAZENÍ (u prof.č.12)
15	KAMENNÝ PRÁH S PROLITÍM BETONEM

LOMOVÝ KÁMEN - KÁMEN PRO VODNÍ STAVBY

VÝŠKOVÝ SYSTÉM BpV

Vypracoval Opluštilová Alena	Zodpov. projektant Ing. Skácel Miroslav	Hl. Ing. projektu Ing. Skácel Miroslav	Vedoucí střediska Ing. Vaculík O., Ph.D.	AGPOL s.r.o. Jungmannova 153/12 770 01 Olomouc Česká republika
Místo stavby Nedakonie	Kraj Zlínský	Počet formátů 8 A4	Datum 09/2017	Stupeň DSP
Investor Povodí Moravy s.p.	SO 01.1.1 Morava km 137,021 - revitalizace VH uzlu Nedakonie	Zakázkové číslo 2806/040	Archivní číslo 2806	Číslo výkresu D.1.1.b.5
Příloha Rozdělovací objekt	Měřítko 1:200	Číslo výkresu D.1.1.b.5		