
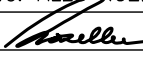
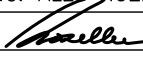
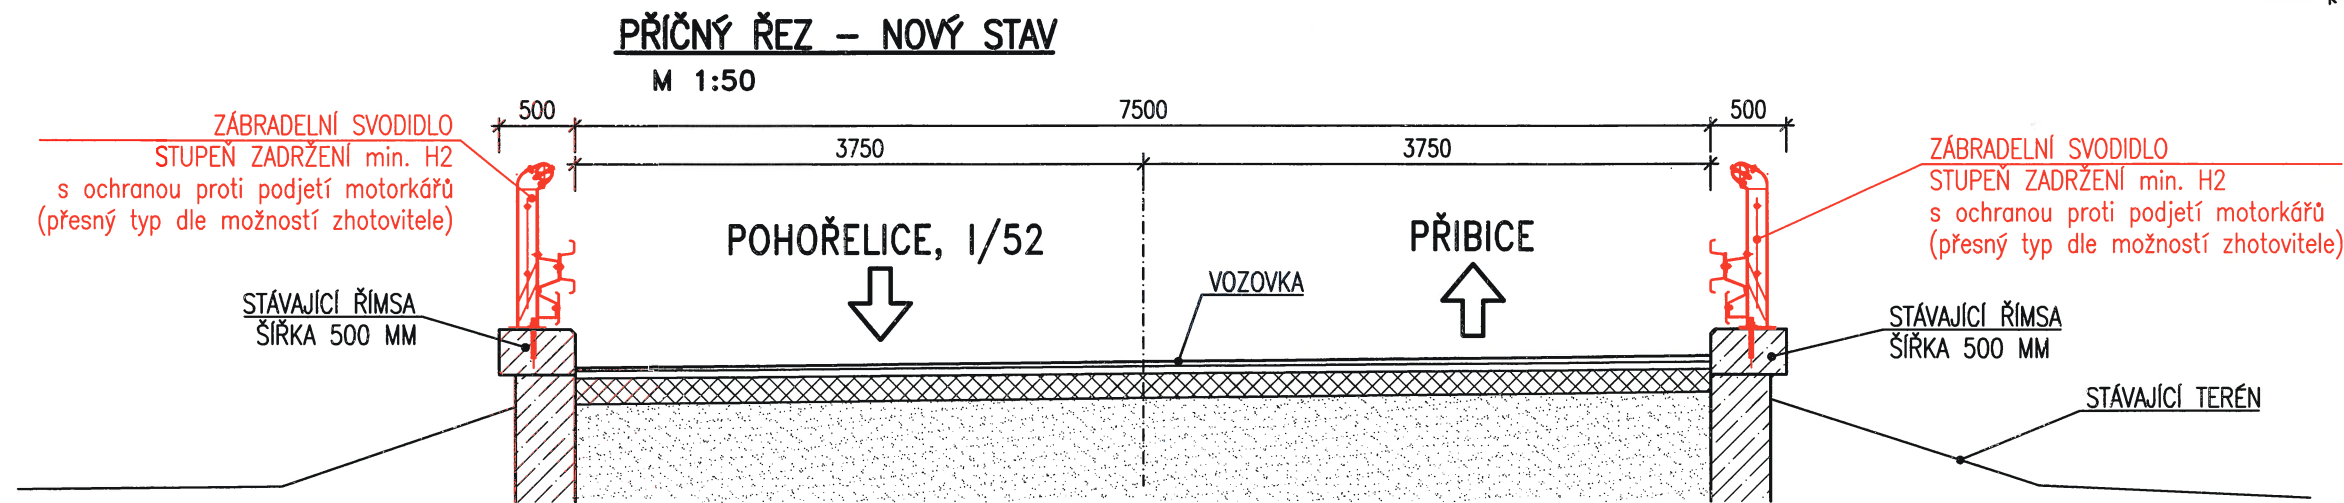


ZMĚNA		DATUM		PROVEDL		PODPIS		
ZOD. PROJEKTANT		VYPRACOVAL			<b>ING. ALEŠ KOZELKA</b> Projektové a inženýrské služby Okrouhlá 426/17, 625 00 Brno-Bohunice IČ: 04826485, tel.: +420 739 509 824			
ING. ALEŠ KOZELKA		ING. ALEŠ KOZELKA						
								
OBJEDNATEL	Povodí Moravy, s.p., Dřevařská 932/11, Brno				DATUM	SRPEN 2019	KRAJ	JIHOMORAVSKÝ
STAVBA	SVODIDLA NA PROPUSTKU P43				STUPEŇ	DSP/PDPS	OKRES	BRNO-VEŇKOV
					ČÍS.ZAK.	2019/05	OBEC	POHOŘELICE
OBJEKT	PROPUSTEK P43				MĚŘÍTKO	FORMÁT A4		
PŘÍLOHA	DOKLADY				ČÍS.PŘÍLOHY	ČÍS.PARÉ		
					F			

PŘEHLEDNÝ VÝKRES – NOVÝ STAV

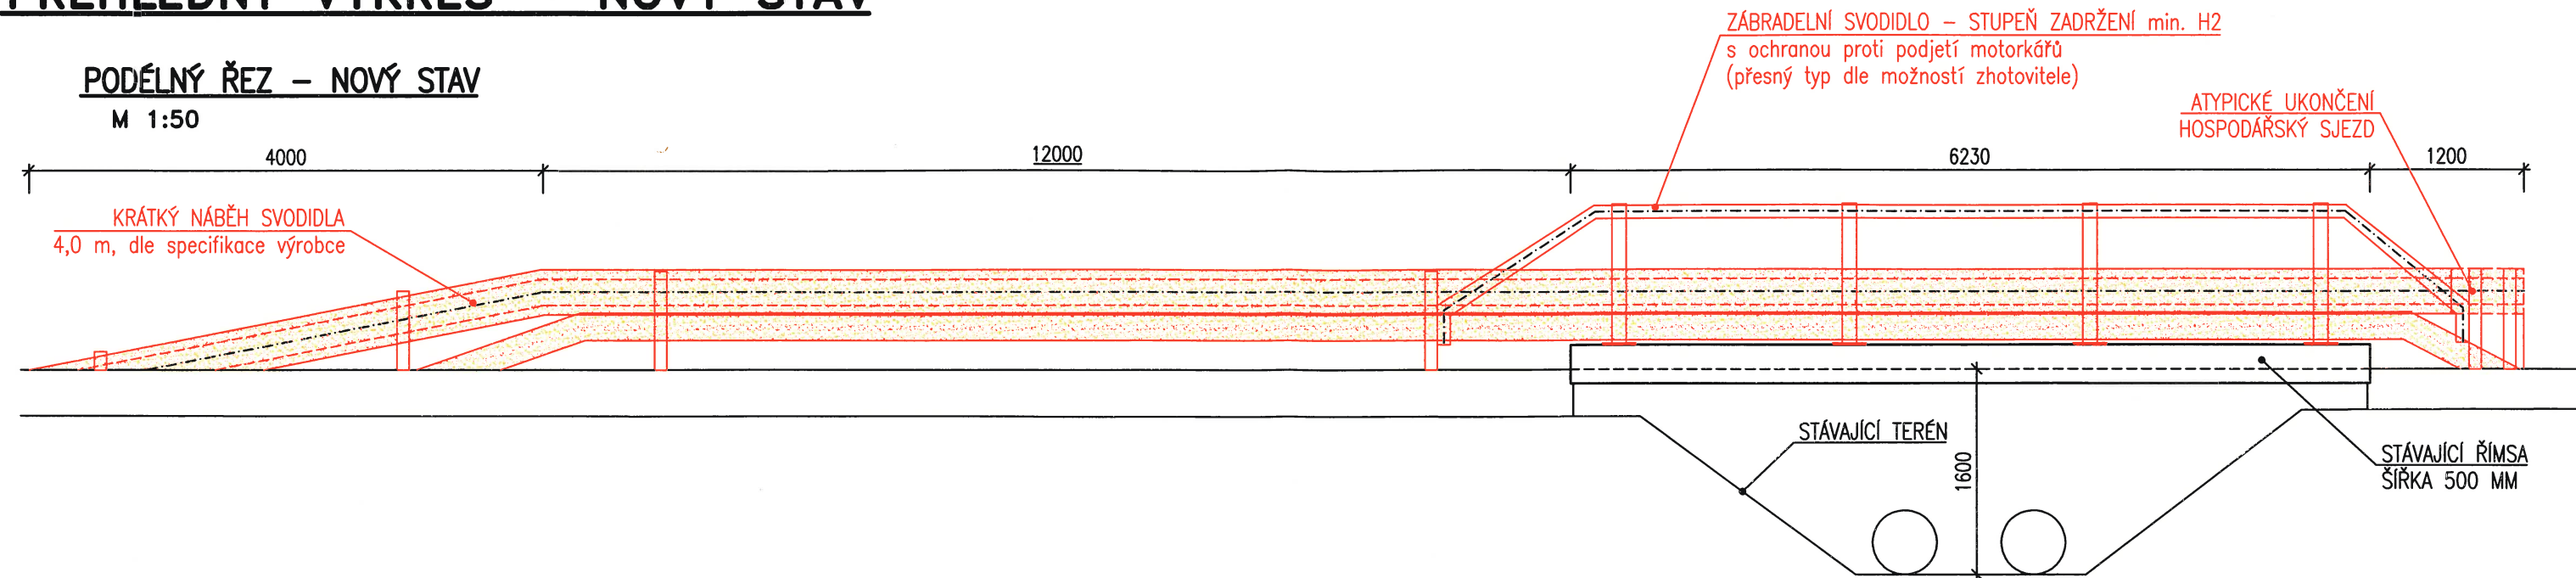

POLICIE ČESKÉ REPUBLIKY  
Krajské ředitelství policie Jihomoravského kraje  
Specializované pracoviště dopravního inženýrství BM a BO

Odsouhlaseno dne: - 9 -09- 2019


Pod č.j.: KRPB- 176594 - 2 /ČJ-20190600DI

Dle § zák. č. 13/1997 Sb.

§ 77 zák. č. 361/2000 Sb.

Platnost do: Podpis: *Aleš Kozelka*

PŮDORYS – NOVÝ STAV  
M 1:200

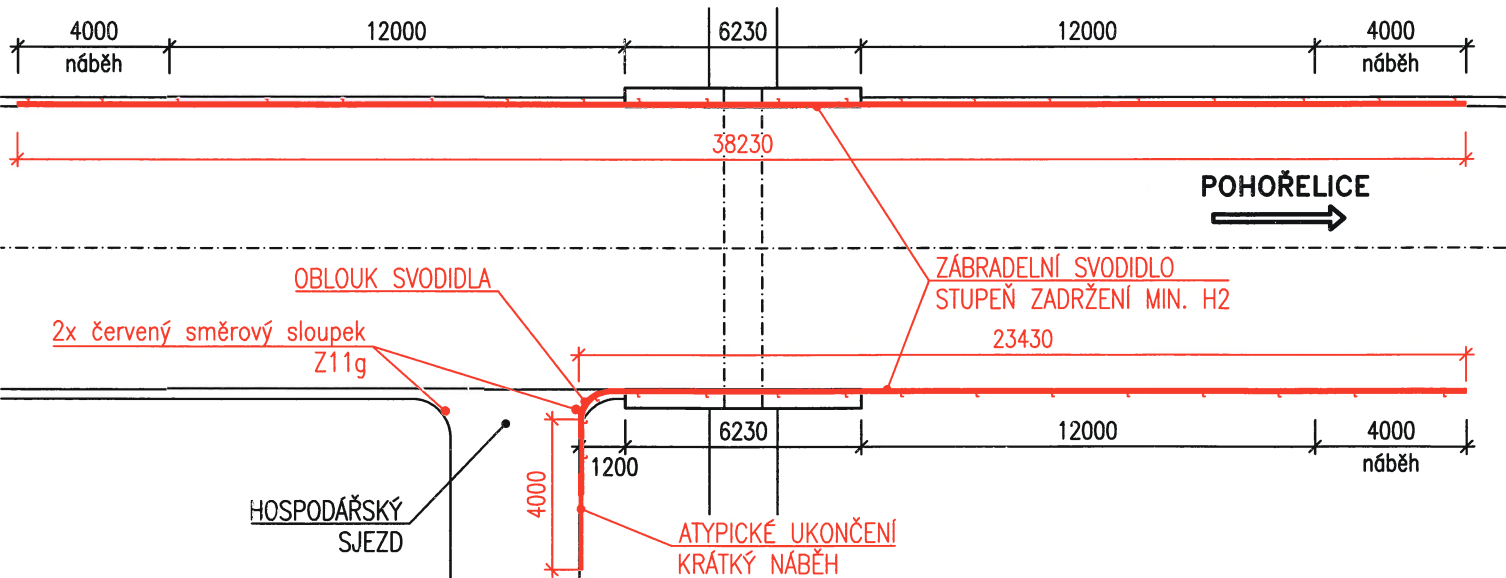

POZOR - ŠÍŘKA ŘÍMSY POUZE 500 mm !!!  
NUTNOST POUŽITÍ SVODIDLA UMOŽŇUJÍCÍ MONTÁŽ NA TUTO ŘÍMSU

ZMĚNA	DATUM	PROVEDL	PODPIS
ZOD. PROJEKTANT	VYPRACOVAL	ING. ALEŠ KOZELKA Projektové a inženýrské služby Okrouhlá 426/17, 625 00 Brno-Bohunice IČ: 04826485, tel.: +420 739 509 824	
ING. ALEŠ KOZELKA	ING. ALEŠ KOZELKA		
OBJEDNATEL Povodí Moravy, s.p., Dřevařská 932/11, Brno		DATUM ČERVEN 2019	KRAJ JIHMORAVSKÝ
STAVBA SVODIDLA NA PROPUSTKU P43		STUPEŇ DSP/PDPS	OKRES BRNO-VENKOV
		ČÍS.ZAK. 2019/05	OBEC POHOŘELICE
OBJEKT PROPUSTEK P43		MĚŘÍTKO 1:50	FORMÁT A3
PŘÍLOHA NOVÝ STAV		ČÍS.PŘÍLOHY	ČÍS.PARÉ
		C.03	



pohovp19v00gqj

**Městský úřad Pohořelice, Vídeňská 699, 691 23 Pohořelice**  
**Odbor dopravy**

---

Vaše zn.:

ze dne:

Čj.: **MUPO-48043/2019/OD/KOP**  
Spis. zn.: **SZ MUPO 8675/2019**  
Vyřizuje: **Konečná Pavla**  
Telefon: **519 301 391**  
Fax: **519 424 552**  
E-mail: **pavla.konecna@pohorelice.cz**  
ID DS: **5vjbzr8**

V Pohořelicích 12. září 2019

## **Stanovení místní úpravy provozu**

Odbor dopravy a silničního hospodářství Městského úřadu Pohořelice, jako příslušný orgán státní správy dle ustanovení § 124 odst. 6 zákona č. 361/2000 Sb., o provozu na pozemních komunikacích a o změnách některých zákonů (zákon o silničním provozu) ve znění pozdějších předpisů (dále jen „zákon o silničním provozu“) příslušný orgán státní správy ve věcech stanovení místní a přechodné úpravy provozu na pozemních komunikacích – na silnici II. a III. třídy, na místní komunikaci a veřejně přístupné účelové komunikaci, na základě žádosti **Ing. Aleš Kozelka, Srbská 266/13, 700 30 Ostrava, IČ: 04826485** (adresa pro doručování: Okrouhlá 17, 625 00 Brno), po písemném vyjádření příslušného orgánu policie - Specializované pracoviště dopravního inženýrství Policie ČR KŘ Brno-venkov, Kounicova 24, 611 32 Brno a v souladu s ustanovením § 77 odst. 1 písm. c) zákona o provozu na pozemních komunikacích a §15 odst. 1, písm d) a odst.2 vyhlášky č. 294/2015 Sb., kterou se provádějí pravidla provozu na pozemních komunikacích.

### **stanovuje** **místní úpravu provozu na pozemní komunikaci**

**Druh dopravního zařízení:** zábradelní svodidla

**silnice:** II/381 Pohořelice – zaústění do č. 419

**vodorovné DZ:** se nestanovuje

**v místě:** na propustku **P43 Pohořelice**

**Důvod :** Zřízení dopravně bezpečnostního prvku pro ochranu řidičů motocyklů (ochrana proti podjetí).

podle dokumentace, kterou vypracoval Ing. Aleš Kozelka, Okrouhlá 426/17, 625 00 Brno, a která je součástí tohoto stanovení místní úpravy provozu.

#### **Podmínky pro instalaci dopravního zařízení :**

1. Podrobnosti o umístění svodidel upravují ČSN 73 6101, ČSN 73 6110, ČSN 73 6201 a příslušné technické podmínky pro konkrétní druh svodidla.

2. Umístění a provedení ocelových svodidel upravují TP 65, TP 101 a TP 114.
3. Všechny součásti svodidla musí být schváleného typu.
4. Svodidlo bude vybudováno v min. vzdálenosti 0,5m od okraje vozovky.
5. V případě, že v rámci stavby bude nutno zasáhnout do pozemních komunikací tak, že bude nutno omezit silniční provoz, požadujeme předem předložit návrh přechodného dopravního značení k zajištění BESIP.
6. Při realizaci místní úpravy provozu nesmí dojít k znečištění nebo poškození dotčené pozemní komunikace.
7. Za odborné provedení dopravního značení, dodržení podmínek podle tohoto stanovení, jeho průběžnou kontrolu a údržbu odpovídá žadatel.
8. Z důvodu zajištění bezpečnosti silničního provozu může Městský úřad Pohořelice, odbor dopravy a silničního hospodářství, stanovit další dopravní značení, případně stanovené dopravní značení změnit.

#### **Odůvodnění:**

Na základě žádosti o vydání stanovení dopravního zařízení (svodidla), kterou podal Ing. Aleš Kozelka, Srbská 266/13, 700 30 Ostrava, IČ: 04826485 (adresa pro doručování: Okrouhlá 17, 625 00 Brno), a kterou schválilo Specializované pracoviště dopravního inženýrství Policie ČR KŘ Brno-venkov, Kounicova 24, 611 32 Brno bylo zahájeno správní řízení ve věci stanovení DZ z důvodu zajištění dopravně bezpečnostního prvku pro ochranu řidičů v blízkosti komunikace II/381 u obce Pohořelice.

Správní orgán při stanovení místní úpravy provozu nepoužil ustanovení části šesté zákona č.500/2004 Sb., správního řádu ve znění pozdějších předpisů z důvodu, že uživatelům pozemní komunikace nevzniká žádná nová povinnost nebo omezení plynoucí z tohoto stanovení.

Jedná se o stanovení dopravního zařízení (svodidla) na silnici II/381, pro které je místně příslušný silniční správní úřad odboru dopravy MěÚ Pohořelice.

K žádosti byla předložena projektová dokumentace DZ, kterou vypracoval Ing. Aleš Kozelka, autorizovaný inženýr pro mosty a inženýrské konstrukce, Okrouhlá 17, 625 00 Brno, ČKAIT – 1006547, souhlasné stanovisko Policie České republiky, Krajské ředitelství – specializované pracoviště dopravního inženýrství Brno-venkov, Kounicova 24, 611 32 Brno ze dne 09.09.2019 vydané pod č.j.: KRPB-176594-2/ČJ-2019-0600DI.

Toto stanovení místní úpravy provozu na pozemních komunikacích bylo vydáno na základě podané žádosti, v souladu s ustanovením §77 odst.1 písm.c) zákona o provozu na pozemních komunikacích a §15 odst. 2 vyhlášky č. 294/2015 Sb., kterou se provádějí pravidla provozu na pozemních komunikacích a na základě souhlasu Policie ČR, KŘ JMK, DI Brno-venkov .

Silniční správní úřad rozhodl tak, jak je uvedeno ve výroku rozhodnutí, za použití ustanovení právních předpisů ve výroku uvedených.



Ing. Miroslav Šár  
vedoucí odboru dopravy a SH



Za správnost vyhotovení  
Pavla Konečná  
referent odboru dopravy a SH



Rozdělovník:

Ing. Aleš Kozelka, Okrouhlá 17, 625 00 Brno

Správa a údržba silnic JmK, Oblast Jih, Lidická 132A, 690 03 BřeclavSvodidla na propustku P43, Pohořelice

Specializované pracoviště Policie ČR KŘ – DI Brno-venkov, Kounicova 24, 611 Brno