




ŘEZ 3, BLOK 05, MĚŘÍTKO 1:50

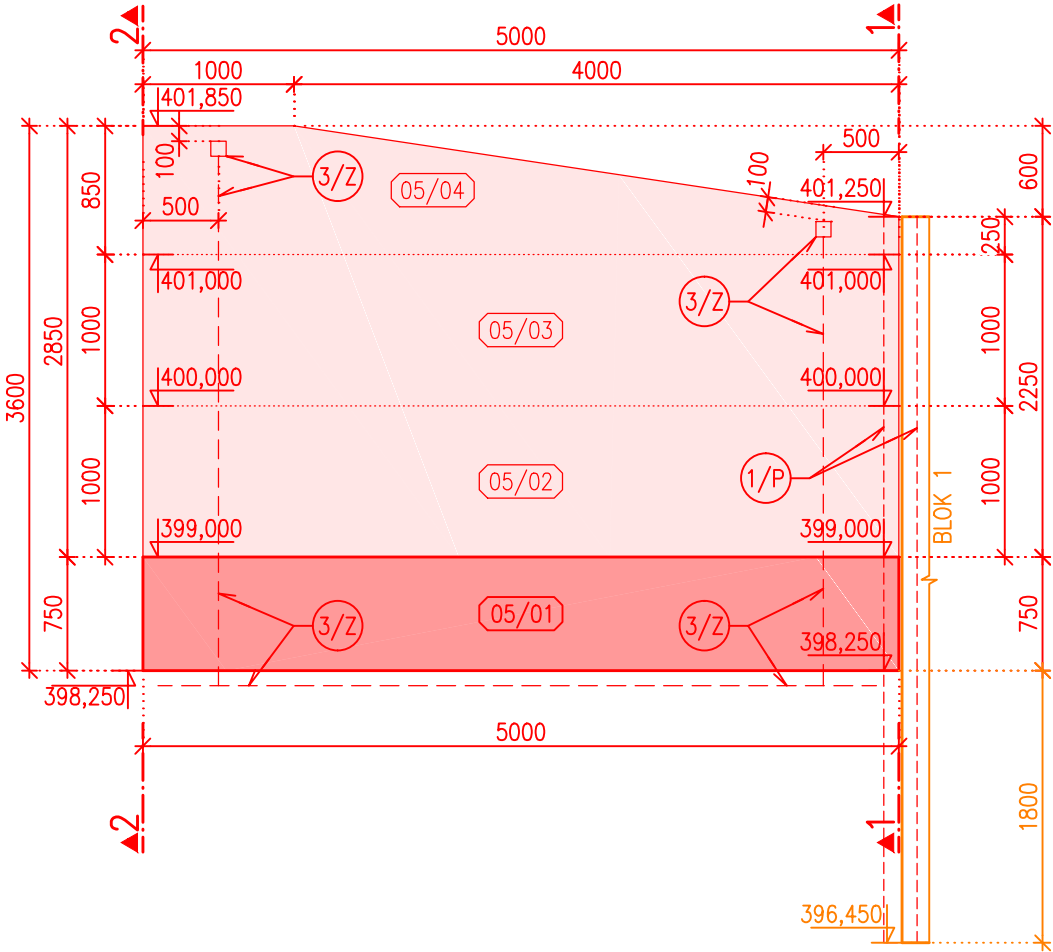


ŘEZ 4, BLOK 05, MĚŘÍTKO 1:50

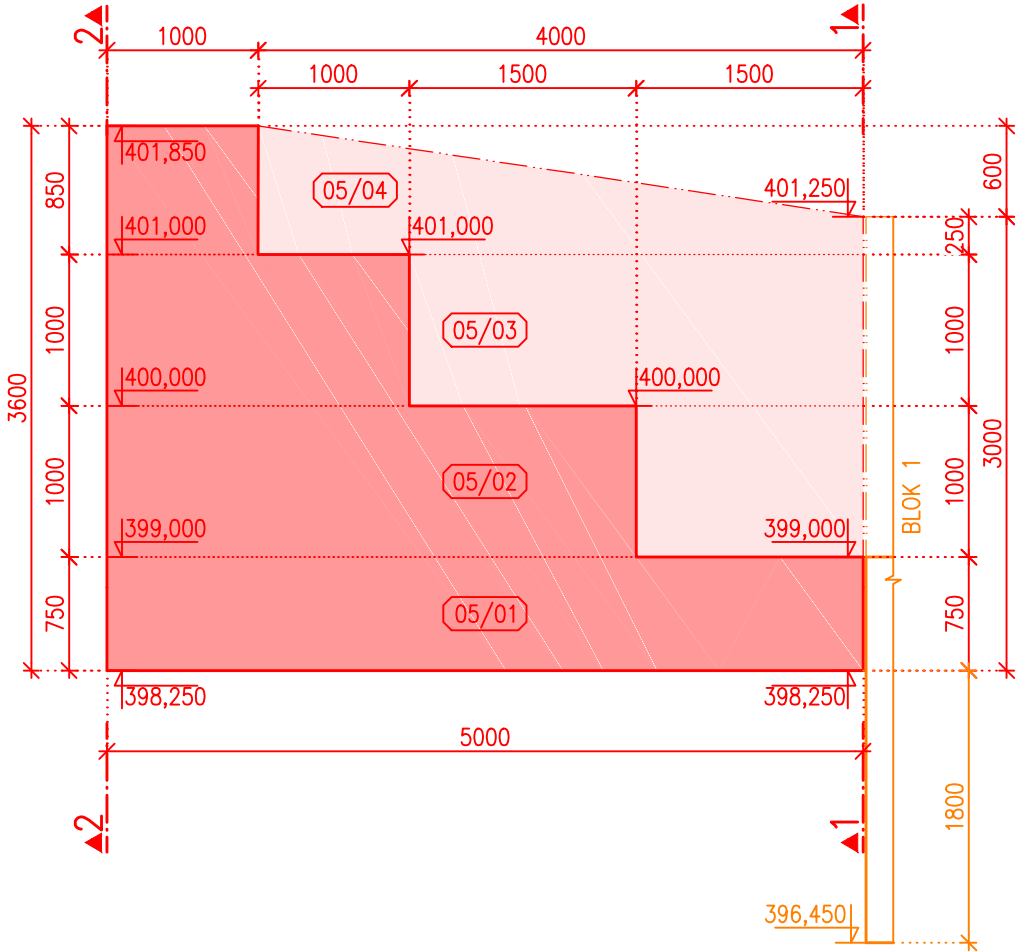

ŘEZ 1, BLOK 05, MĚŘÍTKO 1:50

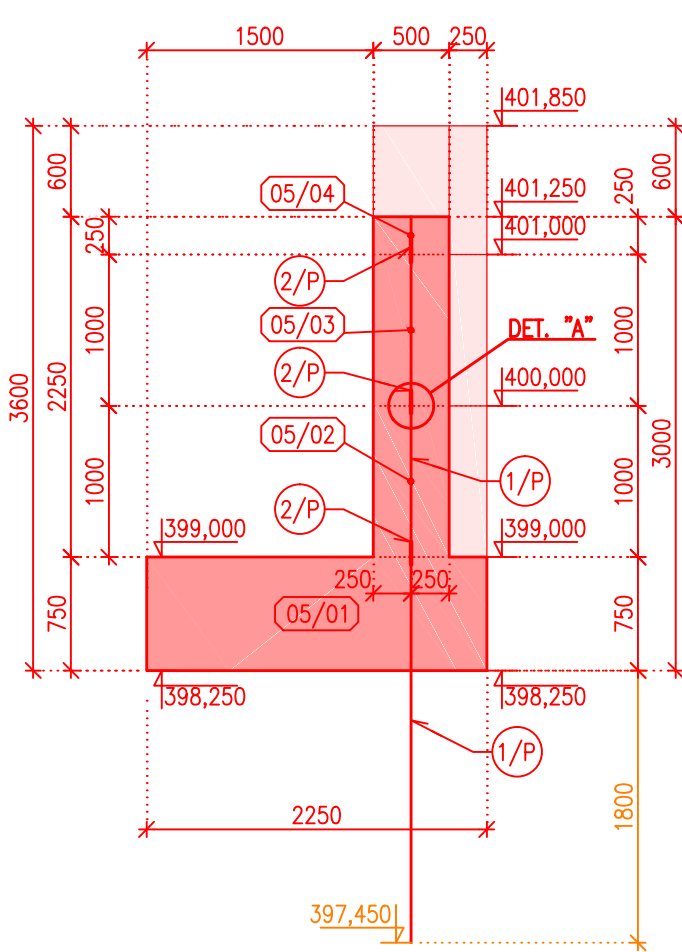

ŘEZ 2, BLOK 05, MĚŘÍTKO 1:50

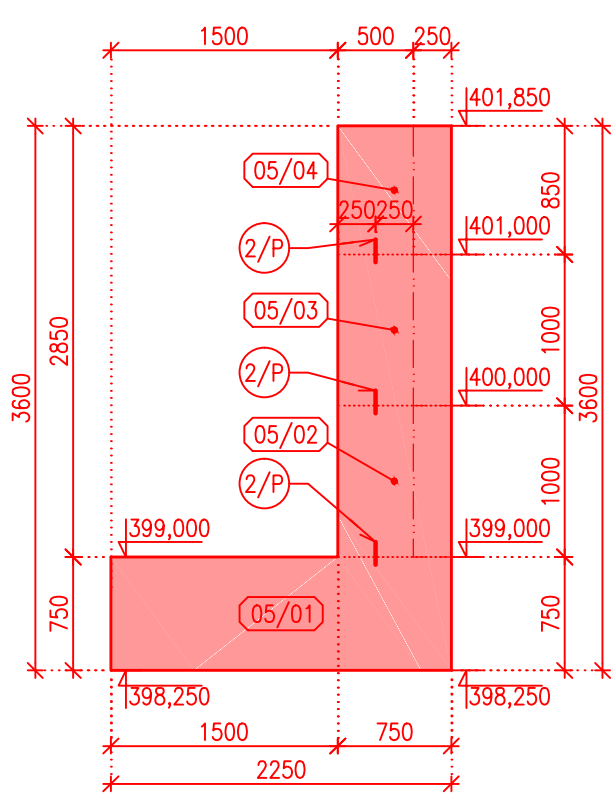

POZNÁMKY:


- 1) PRACOVNÍ SPÁRY SE UTĚSNÍ DLE SCHVÁLENÉHO DETAILU.
- 2) PRACOVNÍ SPÁRA SE PŘED BETONÁŽÍ MUSÍ ŘÁDNĚ OČISTIT A NAVLHČIT.
- 3) POZICE ZEMNÍCH PRVKŮ 3/Z BUDE UPŘESNĚNA ZHOTOVITELEM PODLE NÁVRHU ZÁBRADLÍ 4/Z

- 1/P TĚSNÍCÍ PÁS PRO TĚSNĚNÍ DILATAČNÍCH SPÁR TYPU D (ROZSAH DILATACE 10 mm)
- 2/P TĚSNÍCÍ PÁS PRO TĚSNĚNÍ PRACOVNÍ SPÁRY, DL. 15m
- 2/O TĚSNÍCÍ TMEL PRO DILATAČNÍ SPÁRY
- 3/O SPÁROVÝ PROFIL
- 4/O XPS 20mm, VÝPLŇ DILATAČNÍCH SPAR, PLOCHA


POZNÁMKA K VÝČTU METRÁŽE:
PŘEDPOKLÁDÁ SE, ŽE BLOK 01 BUDE VYBUDOVÁN PŘED BLOKEM 05.
METRÁŽ 1/P, 2/O, 3/O, 4/O MEZI BLOKY 01 A 05 JE UVEDENA V BLOKU 01,
VIZ. PŘÍLOHU D.01_3.5.1. SOUČÁSTÍ METRÁŽE BLOKU 01 JSOU I PRVKY V
DILATAČNÍ SPÁŘE OBKLADNÍHO LICOVÉHO ZDIVA.

BETON: C30/37 – BLIŽŠÍ SPECIFIKACE VIZ TZ.



PŮDORYS, BLOK 05, MĚŘÍTKO 1:50

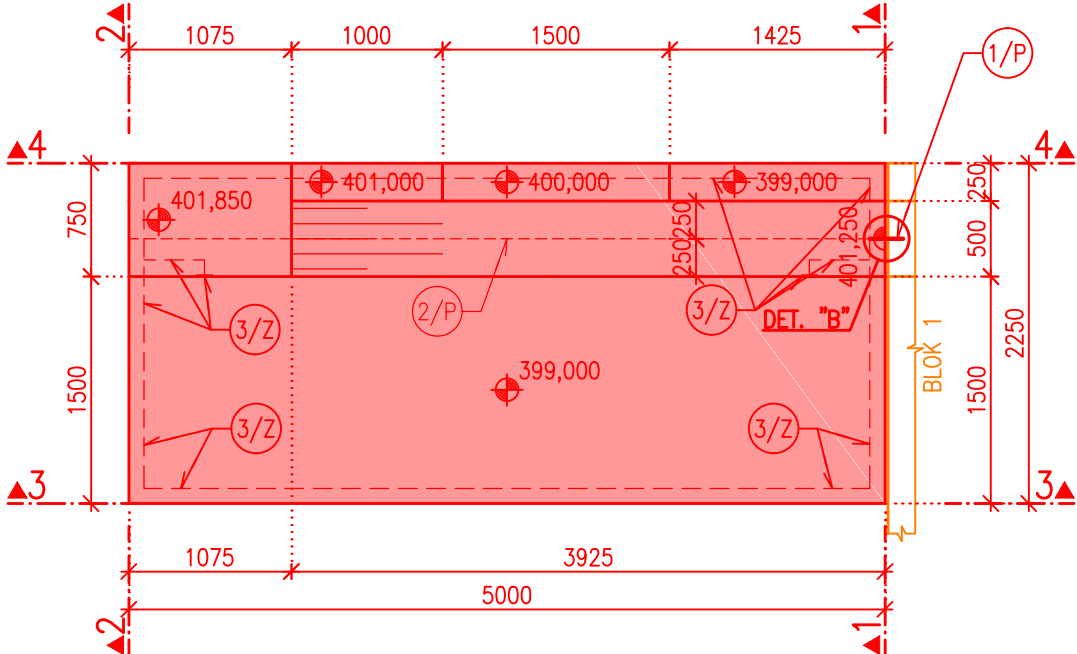

DETAIL "A", MĚŘÍTKO 1:25
VODOROVNÁ PRACOVNÍ SPÁRA

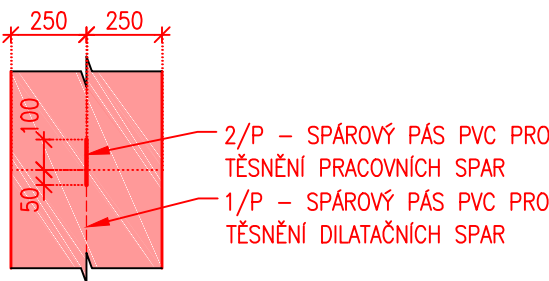

DETAIL "B", MĚŘÍTKO 1:25
SMISLÁ DILATAČNÍ SPÁRA

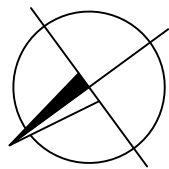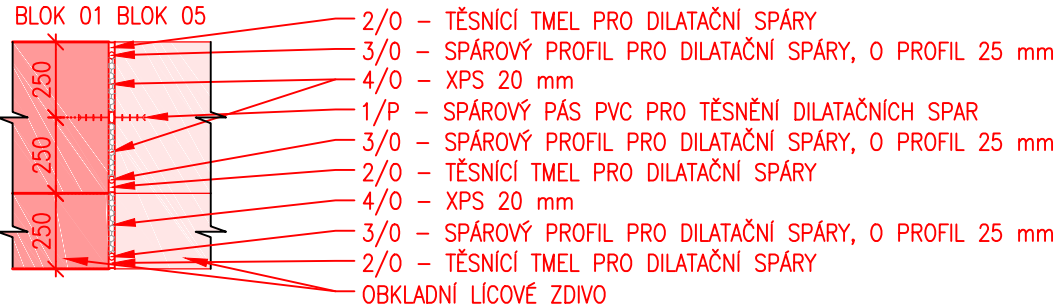

SOUŘADNÝ SYSTÉM JTSK
VÝŠKOVÝ SYSTÉM B.p.v.

GOLIK V H

Golík V H, s. r. o., Ing. Pavel Golík, Babice nad Svitavou 162 66401, tel: 734 136 339, e-mail: golik@golikvh.cz		
Objednatel: Povodí Odry, s. p.	Stupeň dokumentace: DPS	Datum / č. zakázky: 11/2019 / s17_06
Vedoucí projektant: Ing. Pavel Golík	Odpovědný projektant: Ing. Jiří Čejp	Vypracoval: Ing. Jiří Čejp
Akce: VT Lomná, km 1,900, rekonstrukce jezu, č. stavby 4054 SO 01 Pevný jez		Souprava č.:
Příloha: D.01_3.6.5 Výkres tvaru – blok 05 – spodní LB zavazovací stěna		Meřítko: 1:25 1:50