

GEODETICKÉ ZAMĚŘENÍ
M 1:200

KÚ Kunratice u Cvikova




Legenda

Geodetické zaměření

Katastr nemovitostí

Zaměření od firmy Geometra LT, duben 2018

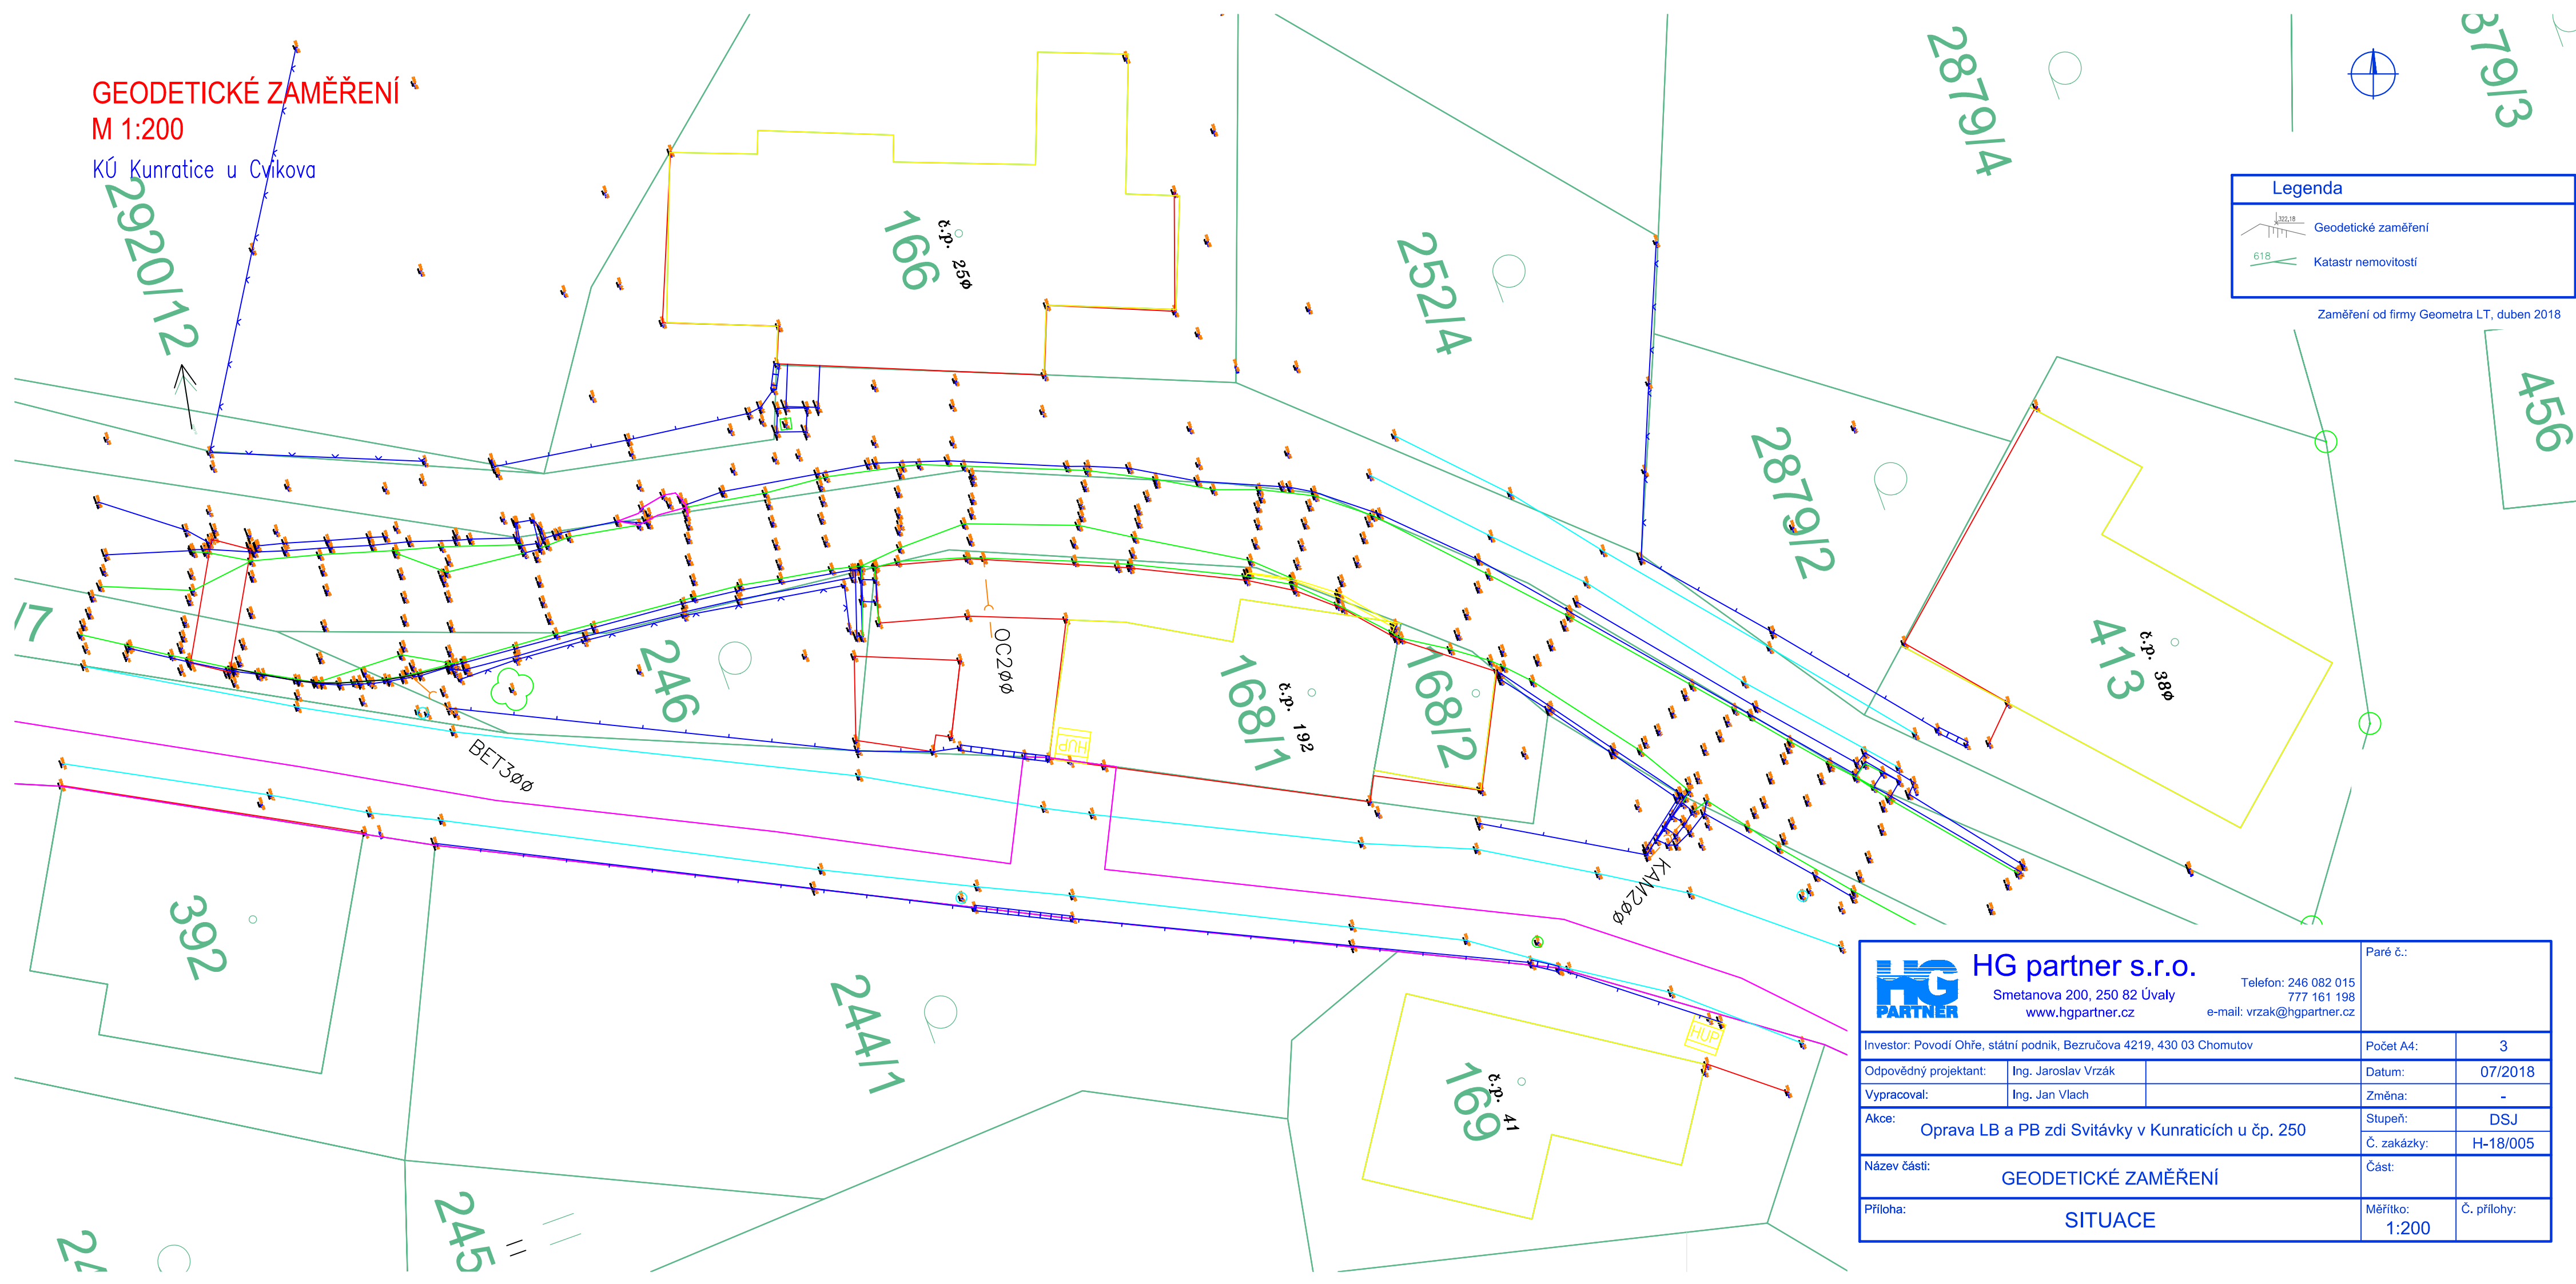



HG partner s.r.o.

Smetanova 200, 250 82 Úvaly
www.hgpartner.cz

Telefon: 246 082 015
777 161 198

e-mail: vrzak@hgpartner.cz

Paré č.:

| | | | | |
|---|---------------------|--|----------------|-------------|
| Investor: Povodí Ohře, státní podnik, Bezručova 4219, 430 03 Chomutov | | | Počet A4: | 3 |
| Odpovědný projektant: | Ing. Jaroslav Vrzák | | Datum: | 07/2018 |
| Vypracoval: | Ing. Jan Vlach | | Změna: | - |
| Akce: Oprava LB a PB zdi Svitávky v Kunraticích u čp. 250 | | | Stupeň: | DSJ |
| | | | Č. zakázky: | H-18/005 |
| Název části: GEODETICKÉ ZAMĚŘENÍ | | | Část: | |
| Příloha: SITUACE | | | Měřítko: 1:200 | Č. přílohy: |