



LEVÝ PILÍŘ POHYBLIVÉHO JEZU ZHLAVÍ ZDI - SITUACE M 1:100

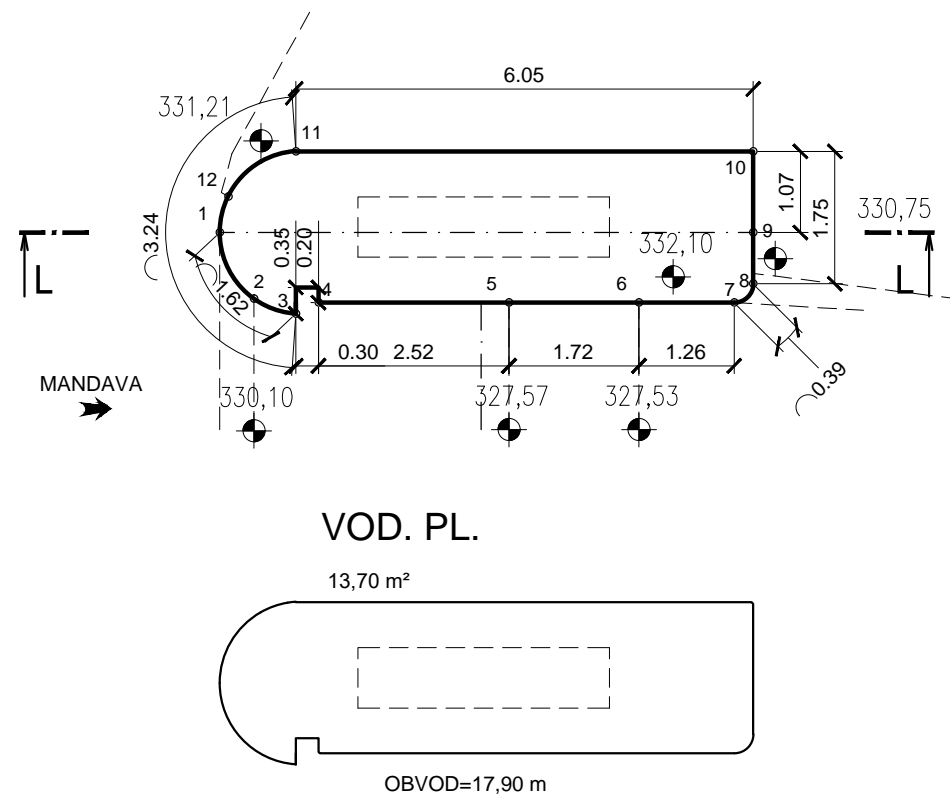

LEVÝ PILÍŘ POHYBLIVÉHO JEZU ZHLAVÍ ZDI - ŘEZ "L" M 1:100

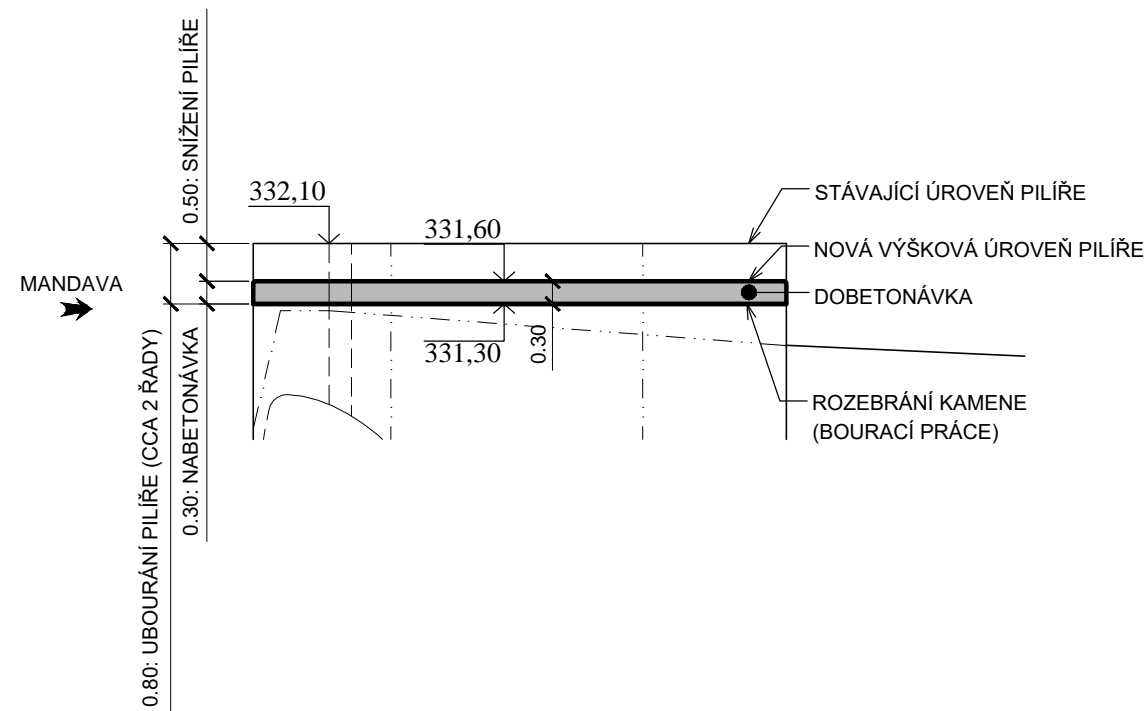


ZÁKRES ROZEBRÁNÍ ZDIVA SCHÉMA



Poznámky:

SPÁROVÁNÍ: ZDIVO ŘÁDKOVÉ
ROZVINUTÍ: UVEDENO NA VÝKRESOVÉ DOKUM.: SO01 D.2.12
DOBETONÁVKA: ŽELEZOBETONOVÁ KOTVENÁ KONSTRUKCE
C30/37, XC4, XF3 (ZKOSENÍ HRAN 20/20 mm)
BOURACÍ PRÁCE: ZDIVO, BETON
OBNOVA ZDIVA: VYUŽITÍ ROZEBRANÉHO KAMENE ZE ZHLAVÍ PILÍŘE
VÝŠKOVÝ SYSTÉM: B.p.v.

VYPRACOVAL ING. T. KLEMŠA		KRESLIL ING. T. KLEMŠA		ZODP. PROJEKTANT ING. T. KLEMŠA		KONTROLOVAL ING. D.RICHTR		<div> VODNÍ DÍLA - TBD</div> <div>VODNÍ DÍLA - TBD a.s. Hybemská 40, 110 00 Praha 1 Tel.: 221408111* Fax: 224212803 www.vdtbd.cz</div>	
INVESTOR		Povodí Ohře, státní podnik, Bezručova 4219, 430 03 Chomutov						<div>PROJEKT Č. P 2740 / 19</div> <div>ARCHIVNÍ Č. 2019 / 027</div>	
MÍSTO STAVBY		Varnsdorf, řeka Mandava ř.km 4,140 (dle MŘ)							
AKCE		Jez Varnsdorf - sanace průsaků ve středovém pilíři						<div>DATUM 02 / 2019</div> <div>STUPEŇ DSP, DPS</div>	
OBSAH		<div>SO 01: Sanace mezpilíře</div> <div>DOBETONÁVKA - LEVÝ PILÍŘ</div>						<div>FORMÁT 2 x A4</div> <div>MĚŘÍTKO 1:100</div>	
								<div>ČÍSLO PŘÍLOHY</div> <div>SO01 D.2.11</div>	