




ROZVINUTÁ PLOCHA ZDI
M 1:100

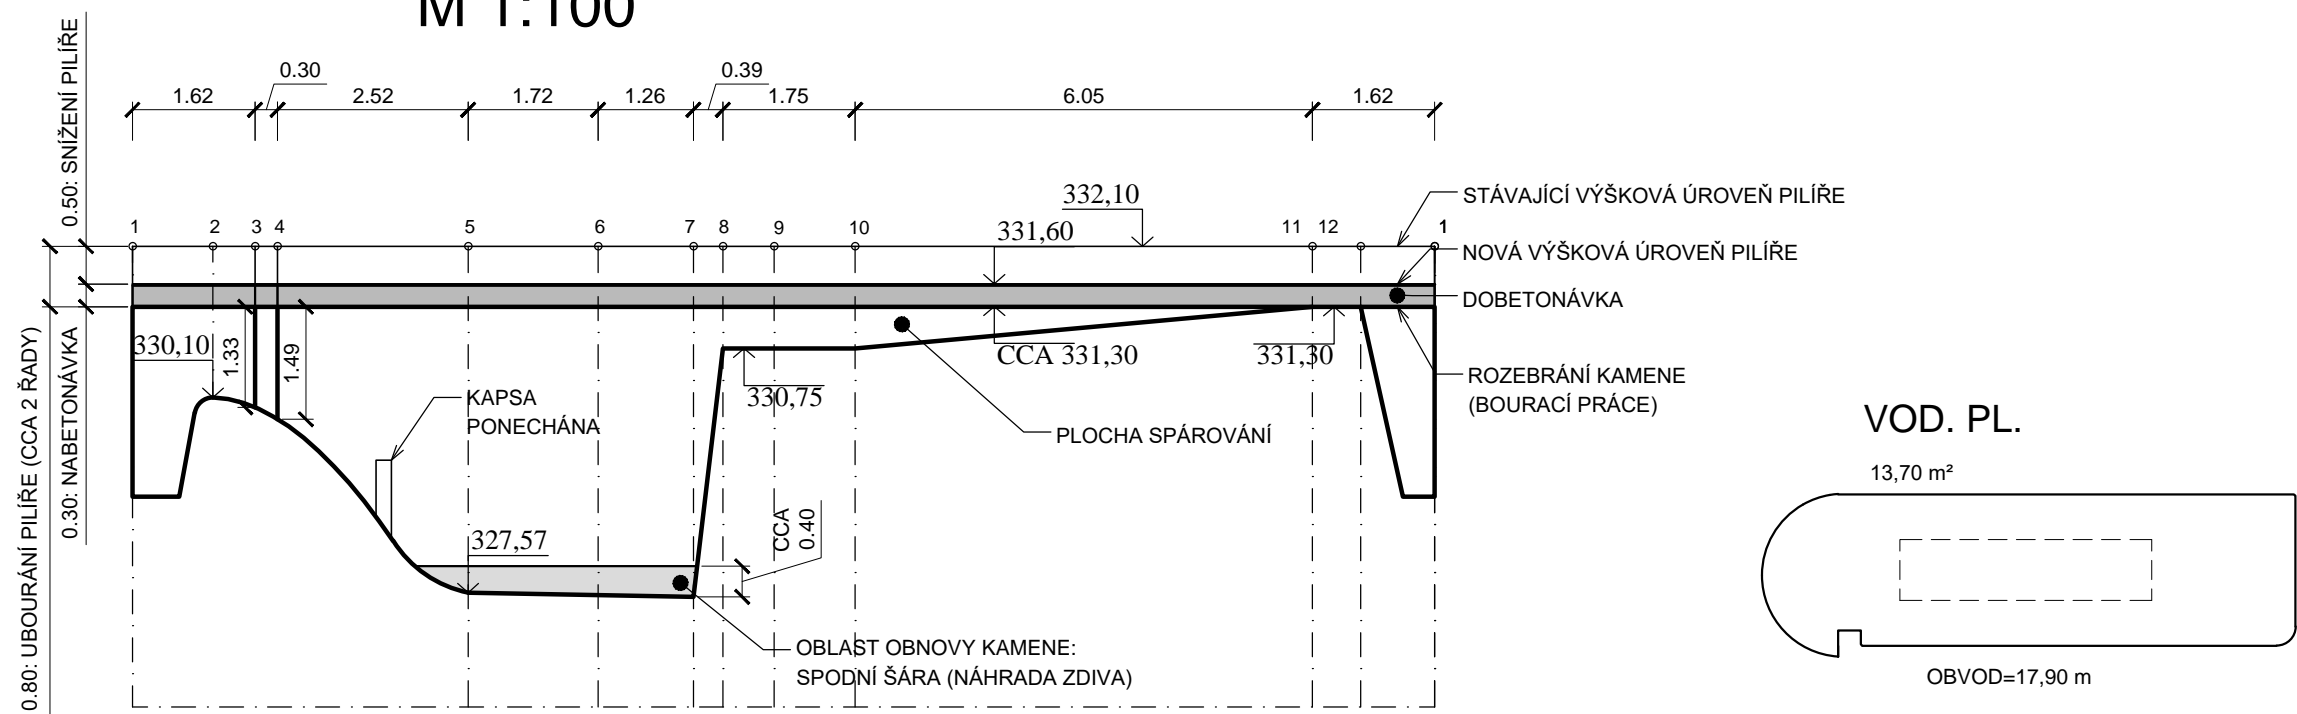


PLOCHA SPÁROVÁNÍ - SVISLÁ

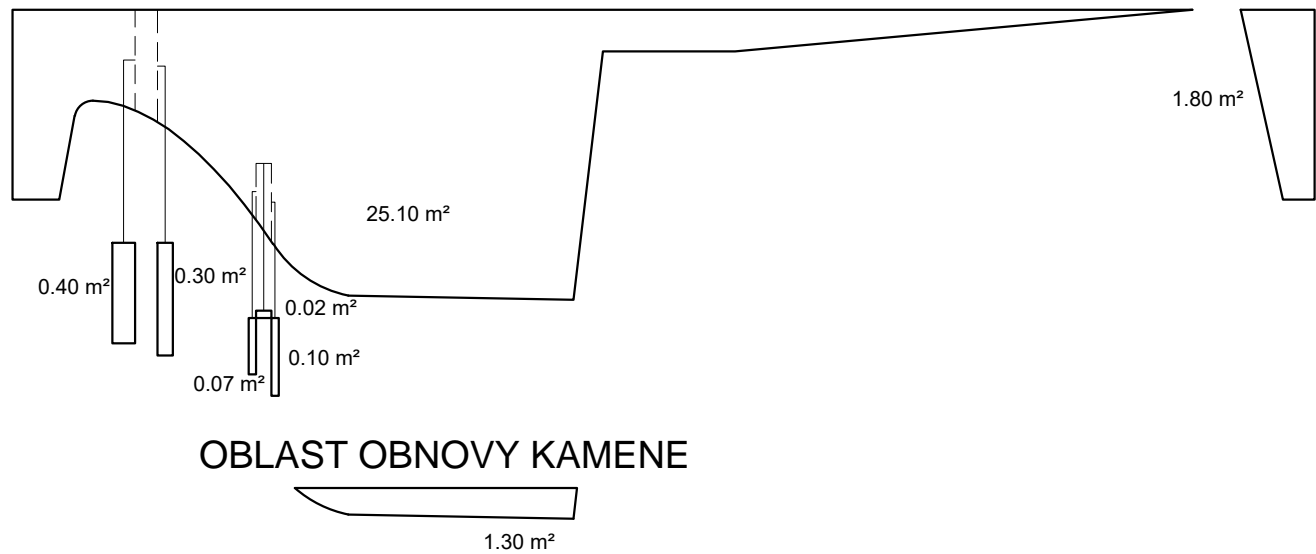

BOURACÍ PRÁCE - ZDIVO KAMENE

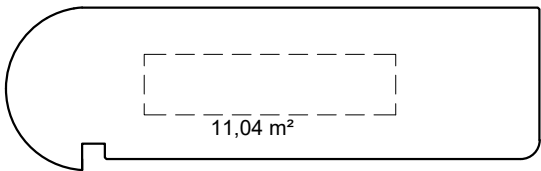

BOURACÍ PRÁCE - BETON

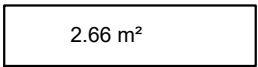

Poznámky:

SPÁROVÁNÍ: ZDIVO ŘÁDKOVÉ
SITUACE PRO ROZVINUTÍ:
- UVEDENO NA VÝKRESOVÉ DOKUM.: SO01 D.2.11
DOBETONÁVKA: ŽELEZOBETONOVÁ KOTVENÁ KONSTRUKCE
C30/37,XC4, XF3 (ZKOSENÍ HRAN 20/20 mm)
BOURACÍ PRÁCE: ZDIVO, BETON
OBNOVA ZDIVA: VYUŽITÍ ROZEBRANÉHO KAMENE ZE ZHLAVÍ PILÍŘE

VÝŠKOVÝ SYSTÉM: B.p.v.

VYPRACOVAL ING. T. KLEMŠA	KRESLIL ING. T. KLEMŠA	ZODP. PROJEKTANT ING. T. KLEMŠA	KONTROLOVAL ING. D.RICHTER	 VODNÍ DÍLA - TBD a.s. Hybernská 40, 110 00 Praha 1 Tel.: 221408111* Fax: 224212803 www.vdtbd.cz	
INVESTOR Povodí Ohře, státní podnik, Bezručova 4219, 430 03 Chomutov				PROJEKT Č. P 2740 / 19	ARCHIVNÍ Č. 2019 / 027
MÍSTO STAVBY Varnsdorf, řeka Mandava ř.km 4,140 (dle MŘ)				DATUM 02 / 2019	STUPEŇ DSP, DPS
AKCE Jez Varnsdorf - sanace průsaků ve středovém pilíři				FORMÁT 2 x A4	
OBSAH SO 01: Sanace mezpilíře PLOCHY - LEVÝ PILÍŘ				MĚŘÍTKO 1:100	ČÍSLO PŘÍLOHY SO01 D.2.12