



SO03: Úpravy v podjezí
ZÁVĚREČNÝ PRÁH, NOVÝ STAV
ŘEZ M 1:20

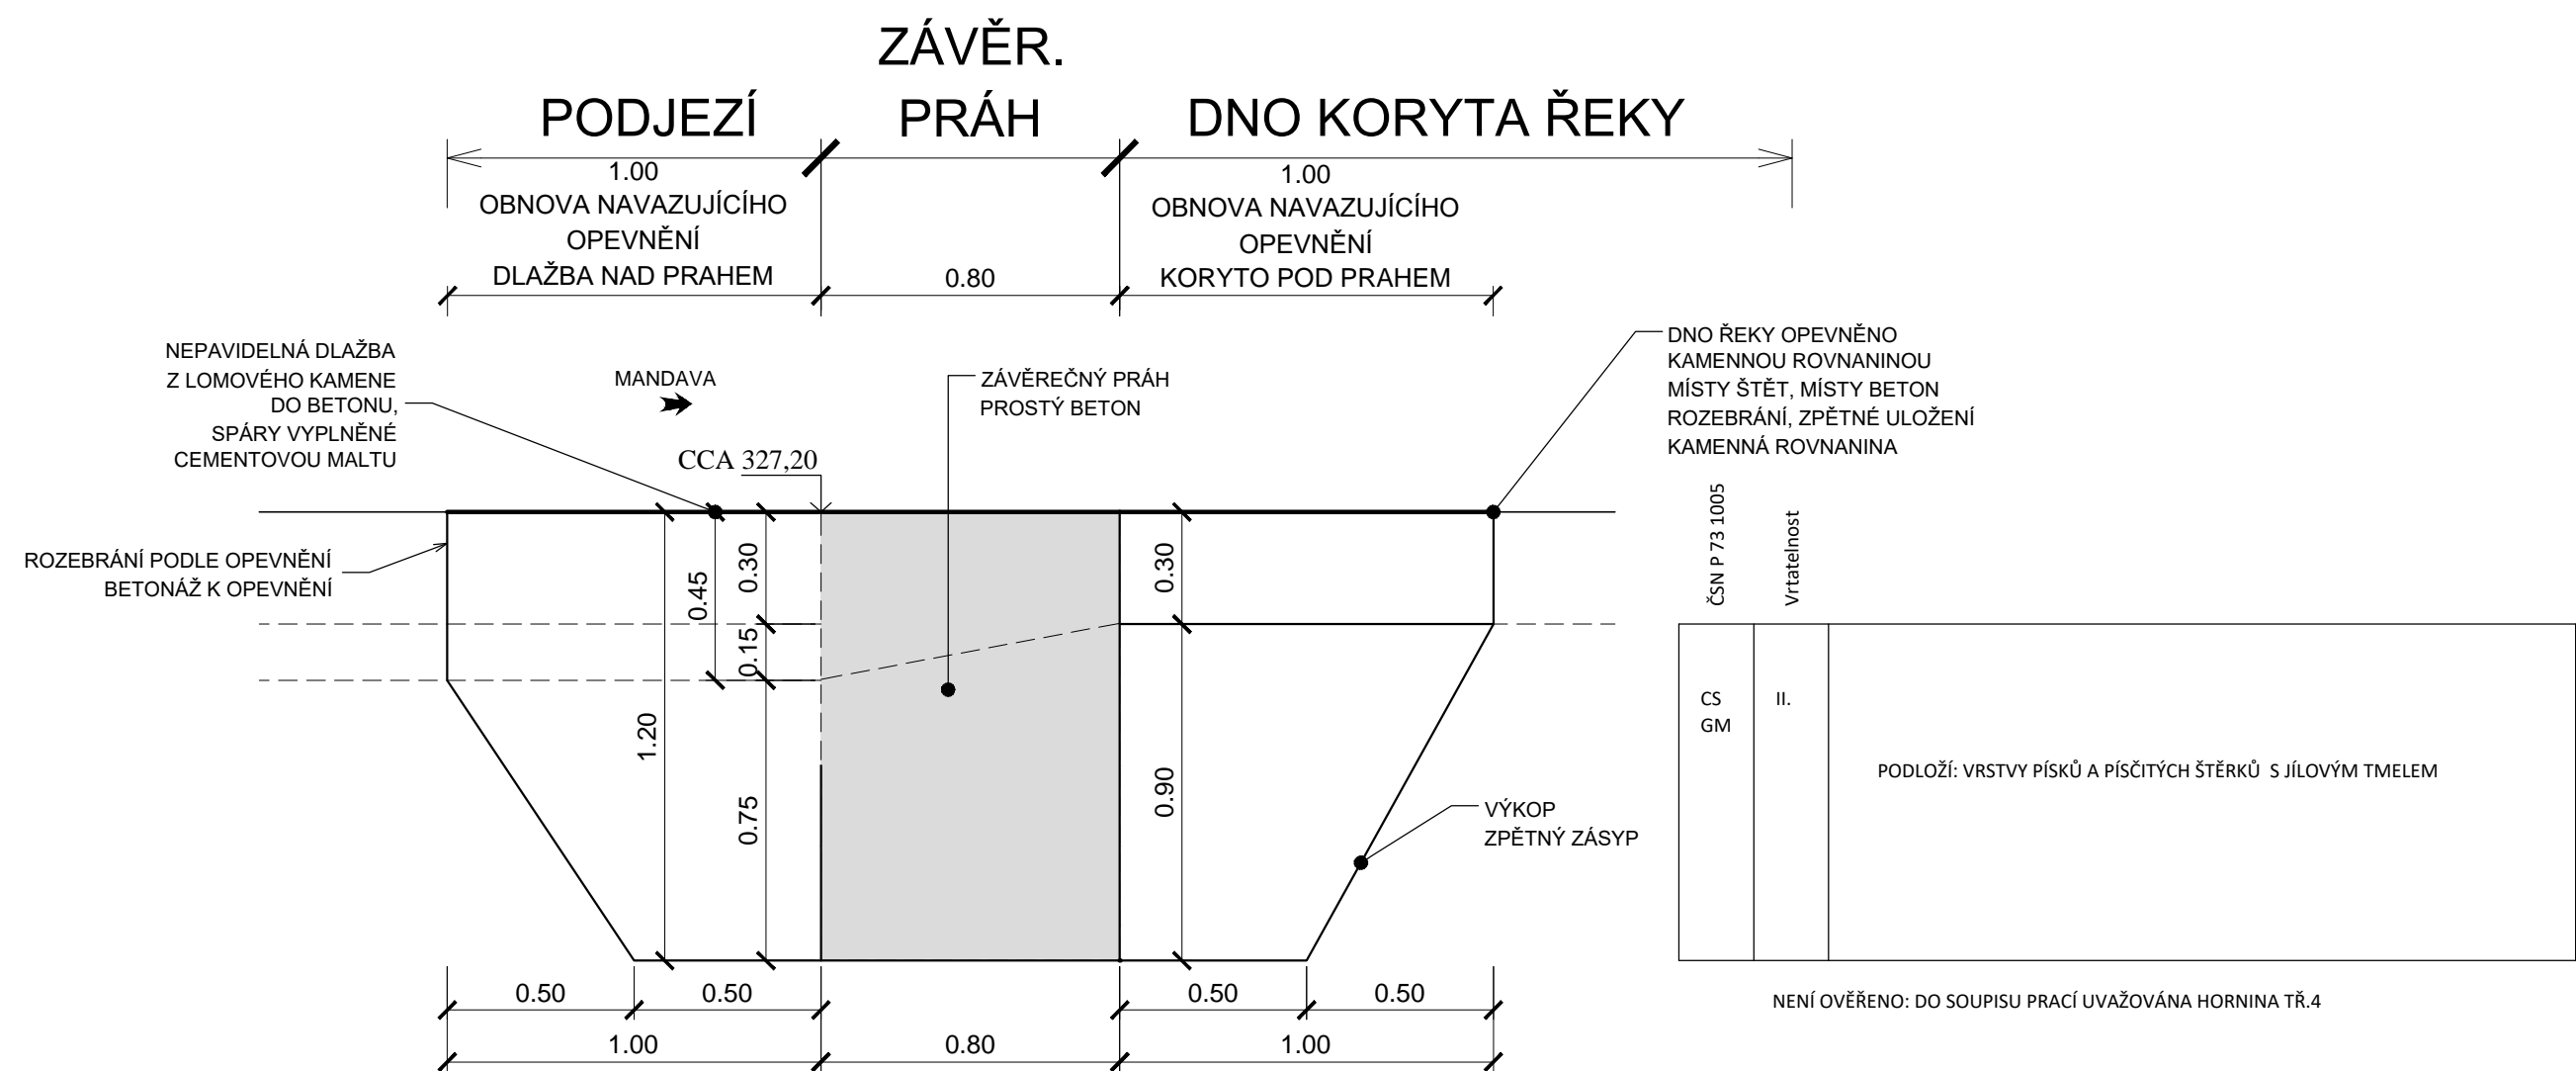


PŮDORYS - SCHÉMA

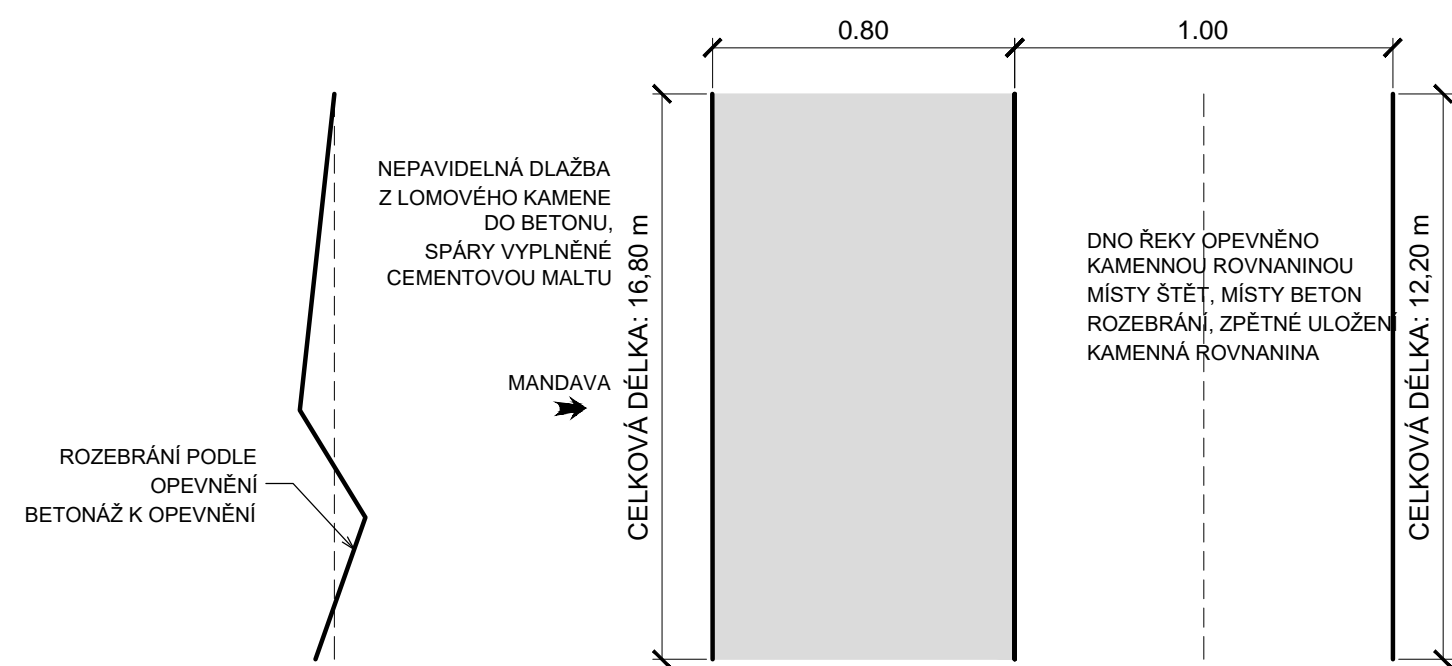

Poznámky:

BETON C25/30 XC4, XA2
OBJEM BETONU: 16,1m³

VÝŠKOVÝ SYSTÉM: B.p.v.

VYPRACOVAL	KRESLIL	ZODP. PROJEKTANT	KONTROLOVAL	<div> VODNÍ DÍLA - TBD</div> <p>VODNÍ DÍLA - TBD a.s. Hybernská 40, 110 00 Praha 1 Tel.: 221408111* Fax: 224212803 www.vdtbd.cz</p>	
ING. T. KLEMŠA	ING. T. KLEMŠA	ING. T. KLEMŠA	ING. D.RICHTR		
INVESTOR Povodí Ohře, státní podnik, Bezručova 4219, 430 03 Chomutov					
MÍSTO STAVBY Varnsdorf, řeka Mandava ř.km 4,140 (dle MŘ)					
AKCE Jez Varnsdorf - sanace průsaků ve středovém pilíři				PROJEKT Č. P 2740 / 19	ARCHIVNÍ Č. 2019 / 027
OBSAH SO 03: Úpravy v podjezí ZÁVĚREČNÝ PRÁH, NOVÝ STAV ŘEZ, PŮDORYS - SCHÉMA				DATUM 02 / 2019	STUPEŇ DSP, DPS
				FORMÁT 2 x A4	ČÍSLO PŘÍLOHY SO03 D.2.4
				MĚŘÍTKO 1:20	