




BLOK 2/12
PODÉLNÝ ŘEZ 2-2
M 1:100

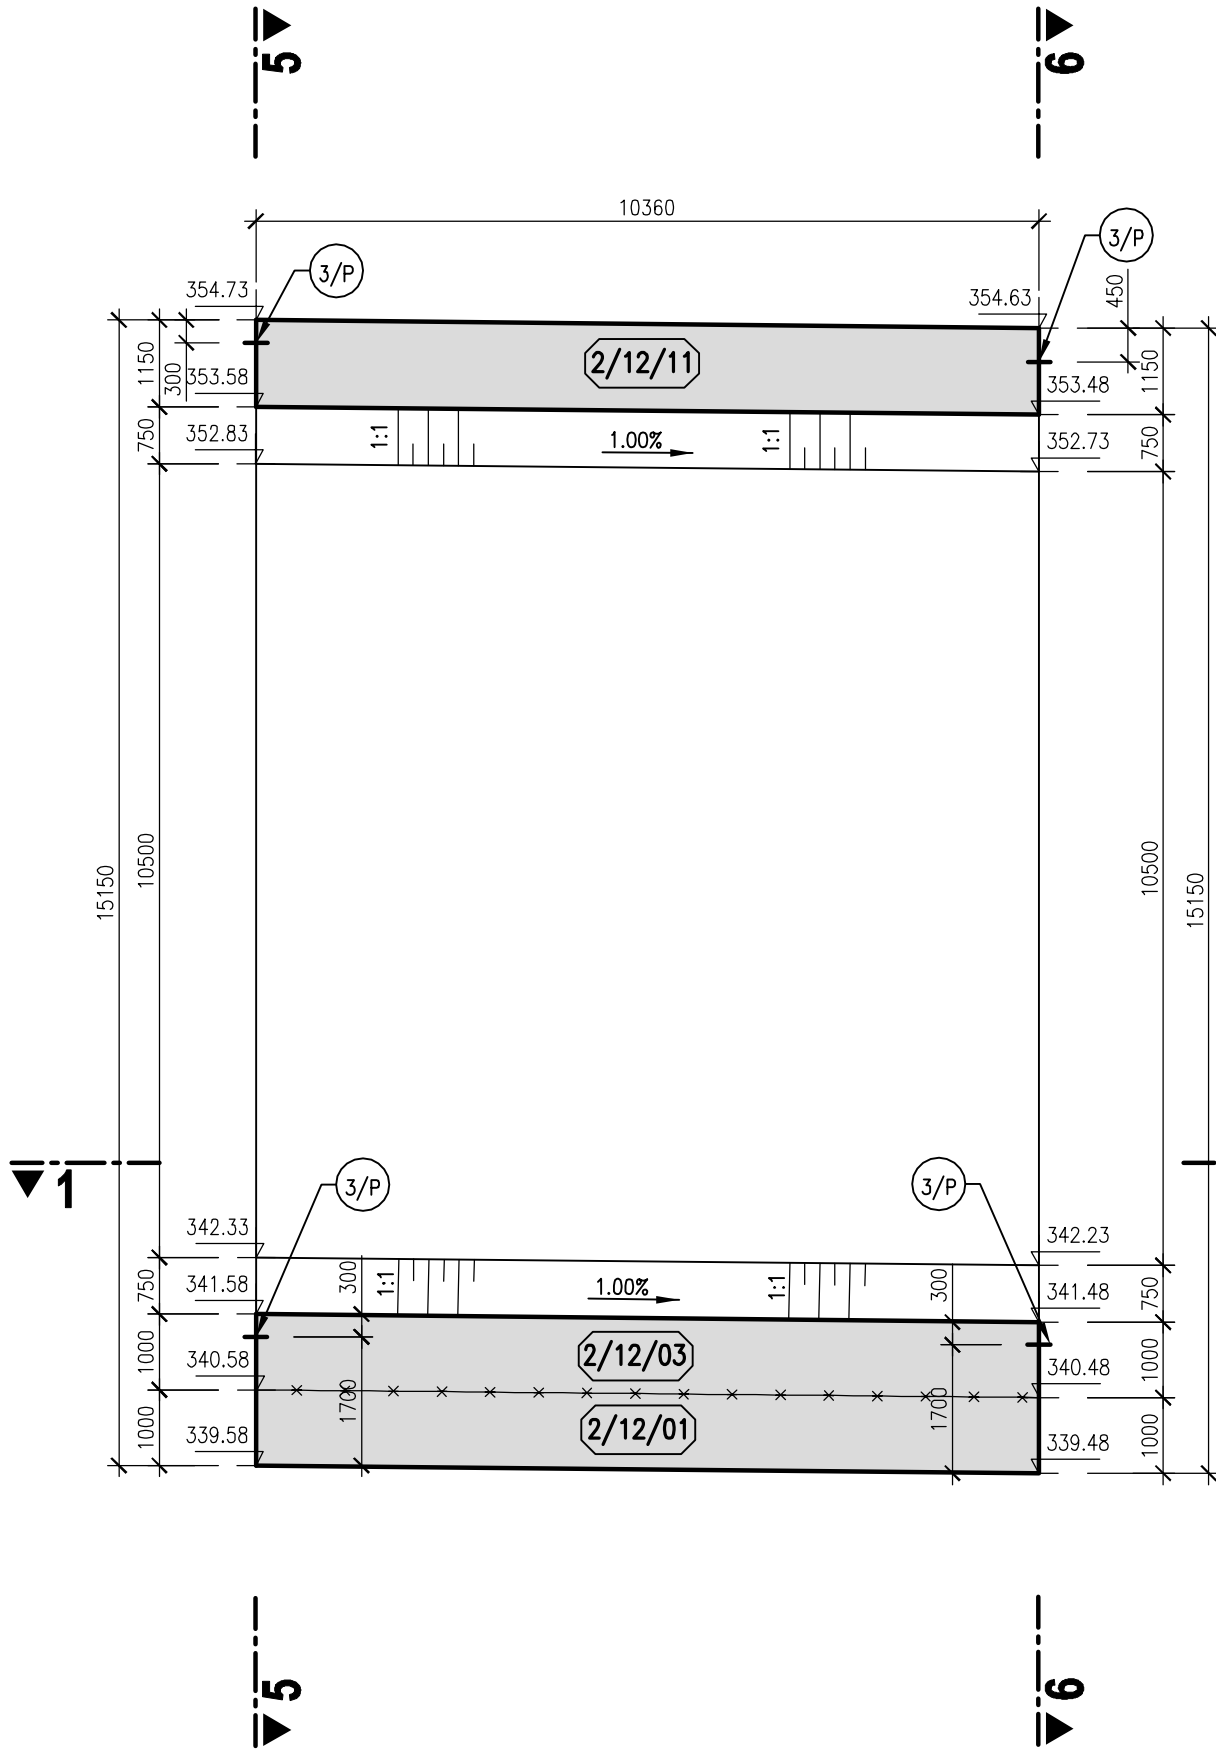


BLOK 2/12
PODÉLNÝ ŘEZ 3-3
M 1:100

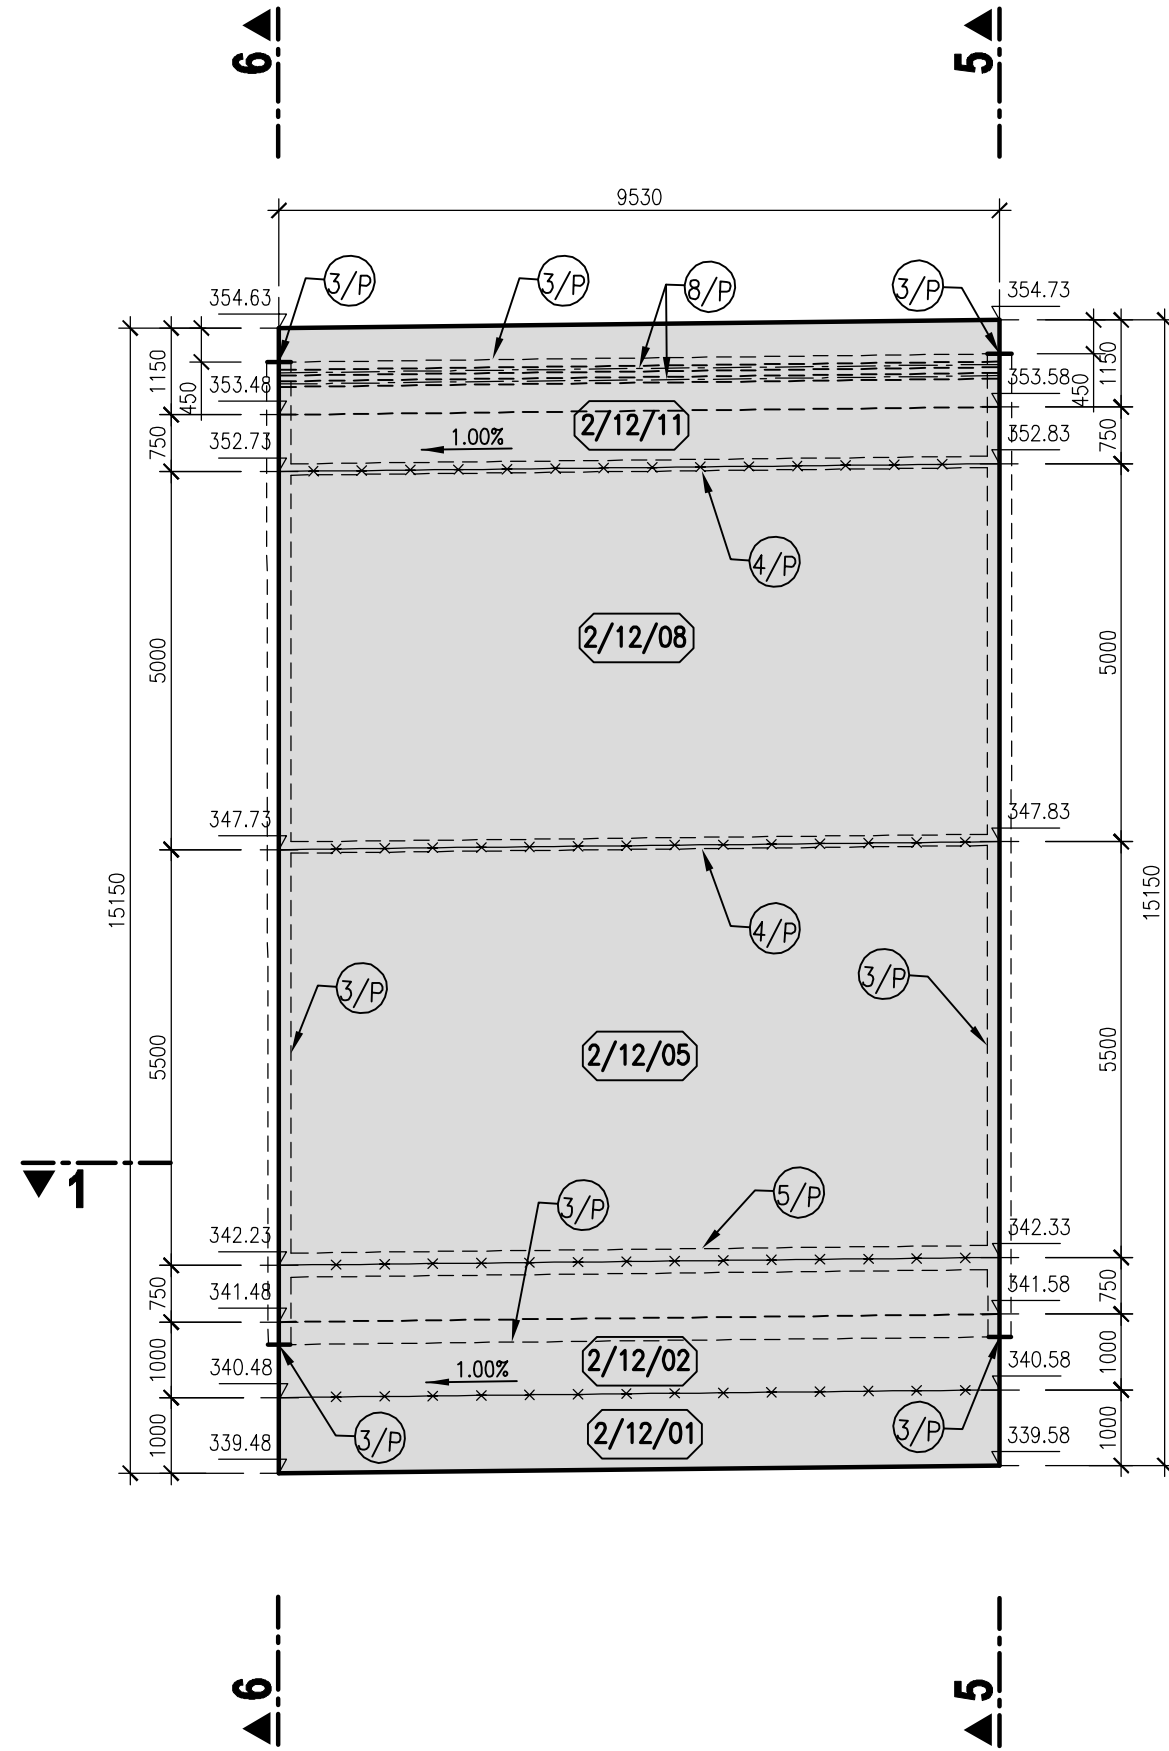


BLOK 2/12
PODÉLNÝ ŘEZ 4-4
M 1:100

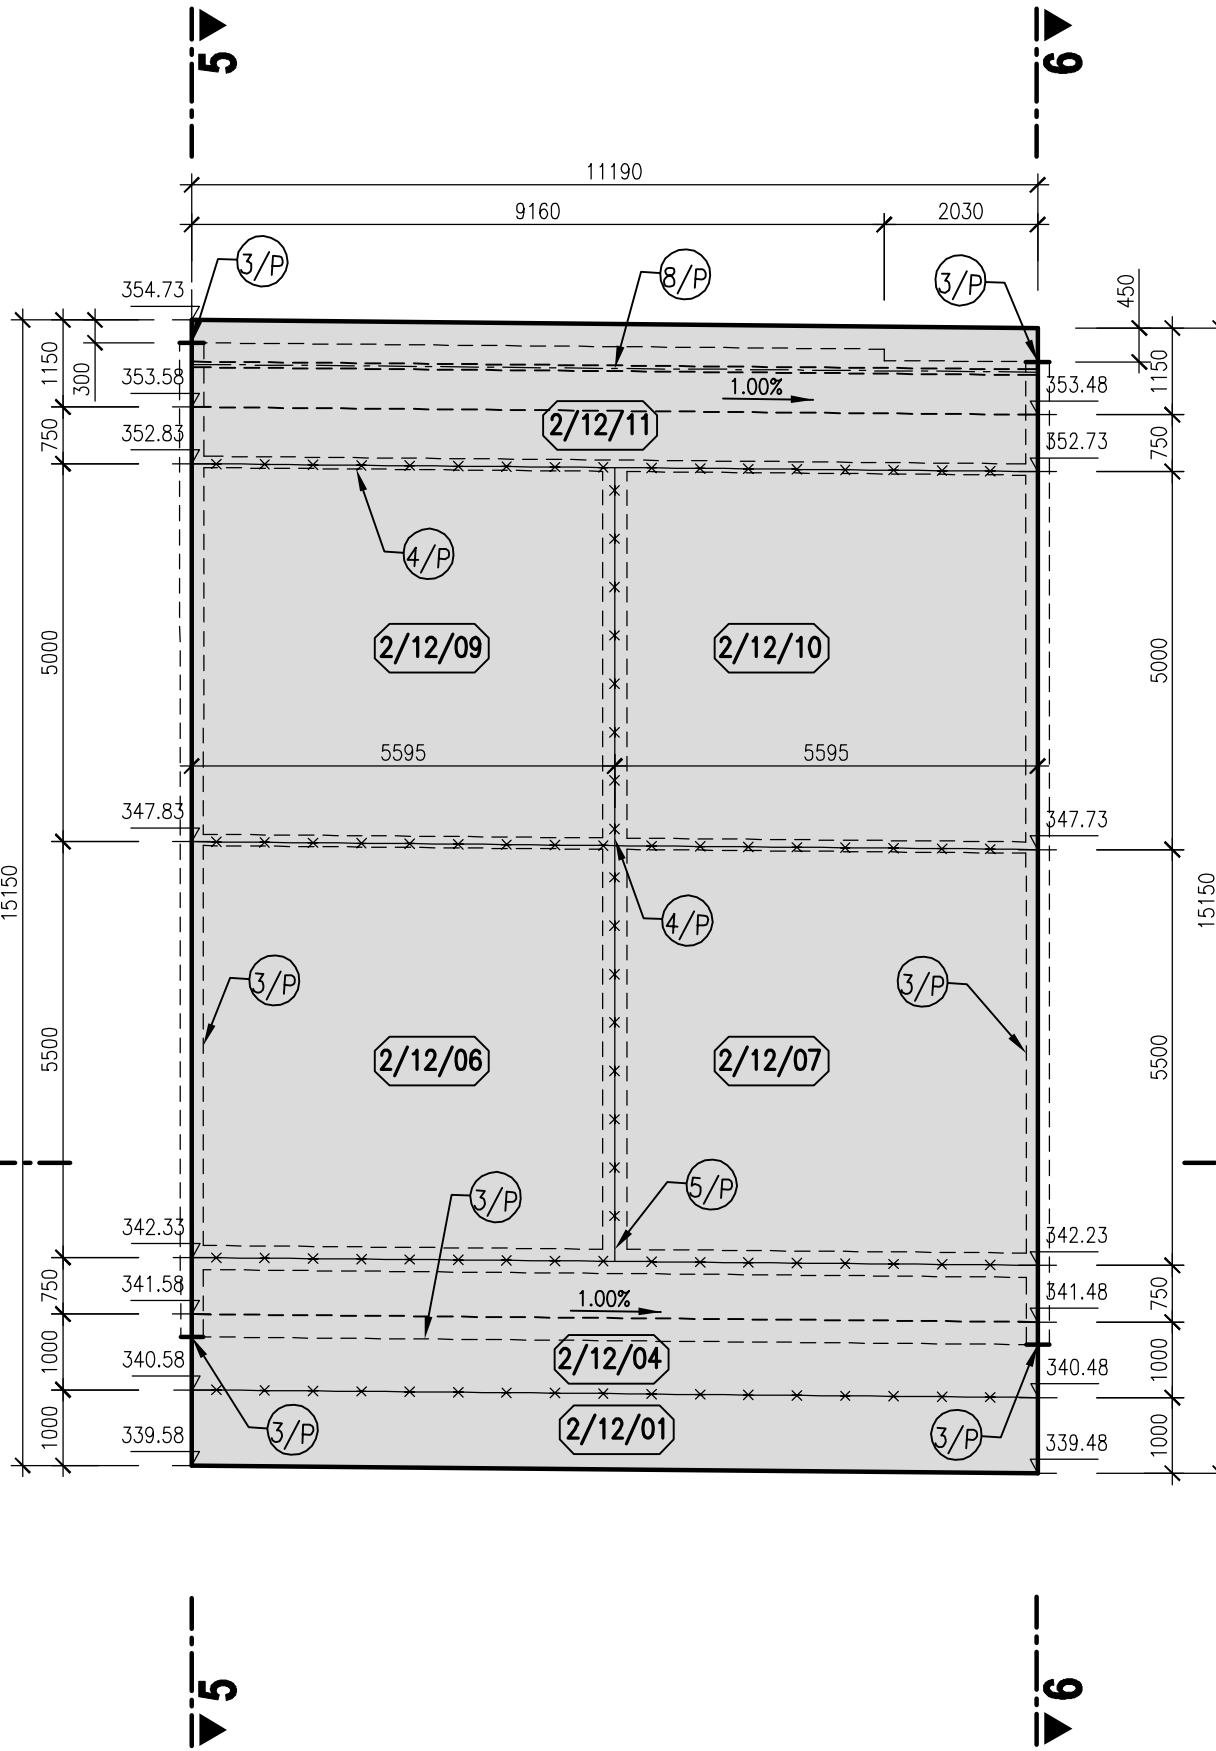


BLOK 2/12
PŘÍČNÝ ŘEZ 5-5
M 1:100

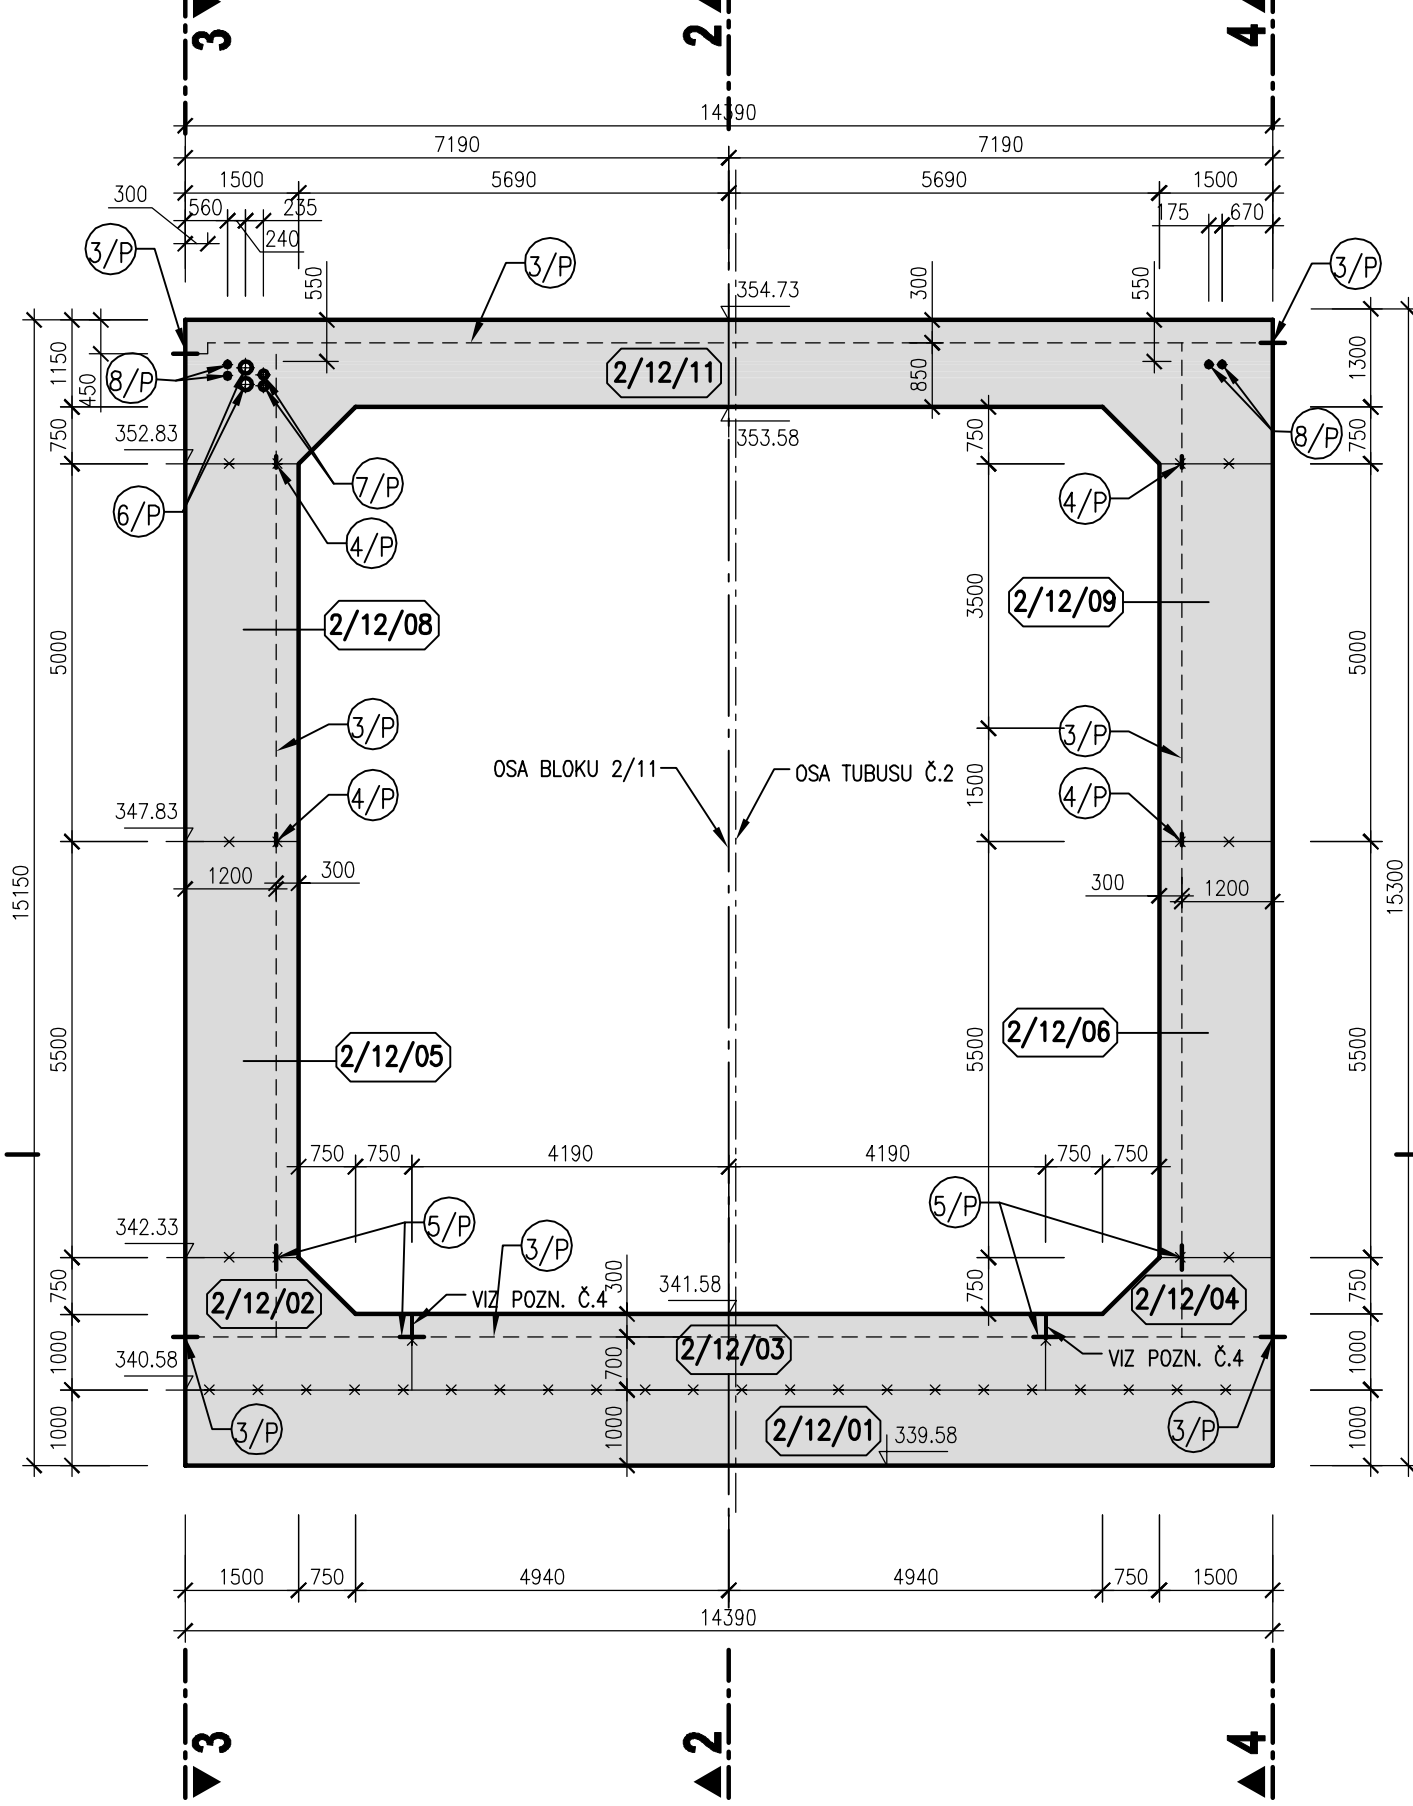


BLOK 2/12
PŘÍČNÝ ŘEZ 6-6
M 1:100

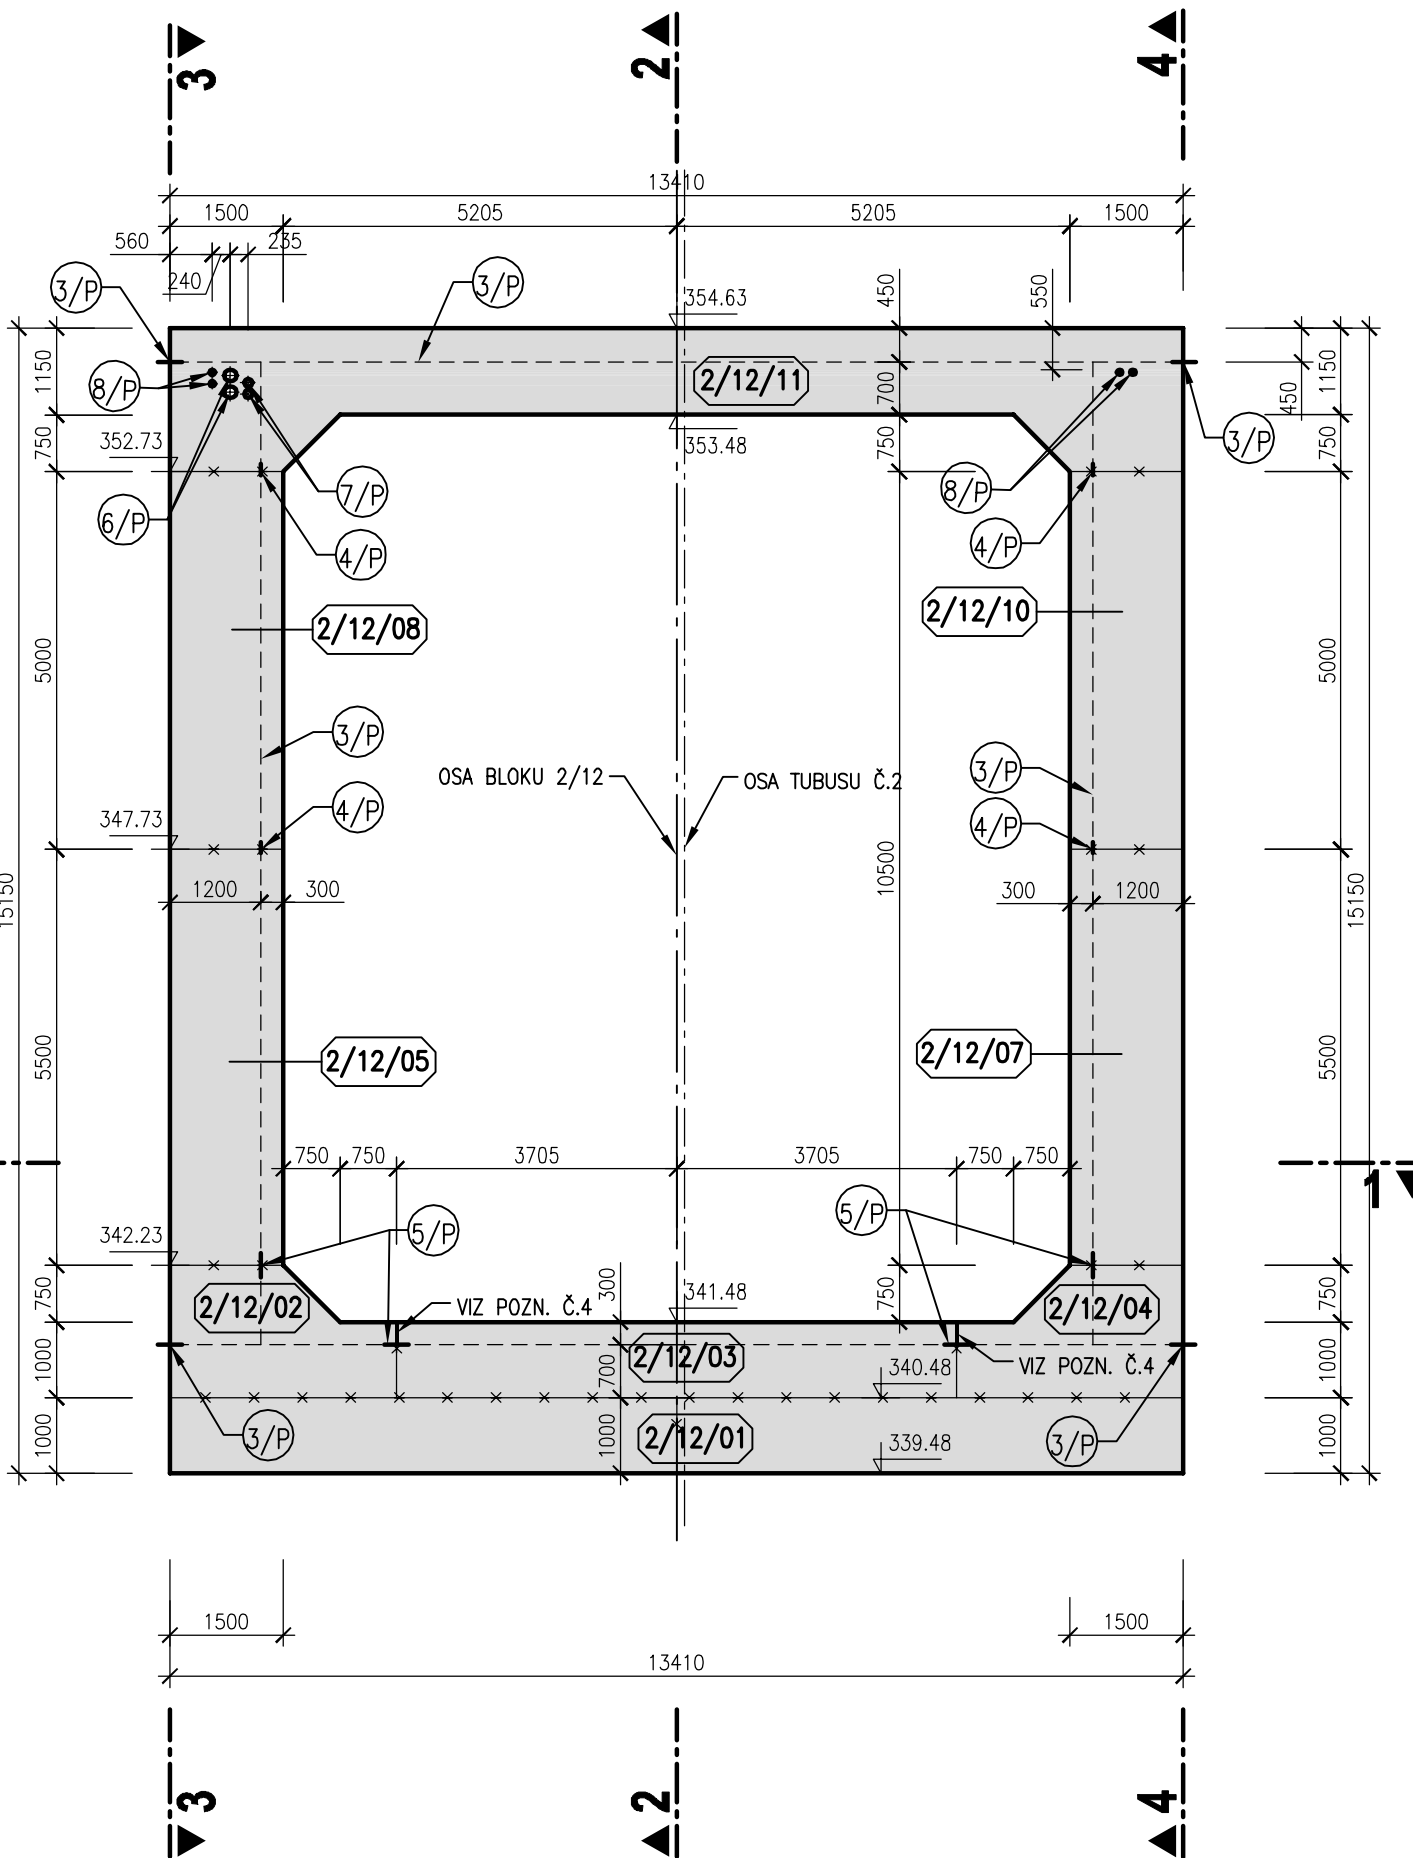

BLOK 2/12
PŮDORYS V 355,00 m n.m.
M 1:100

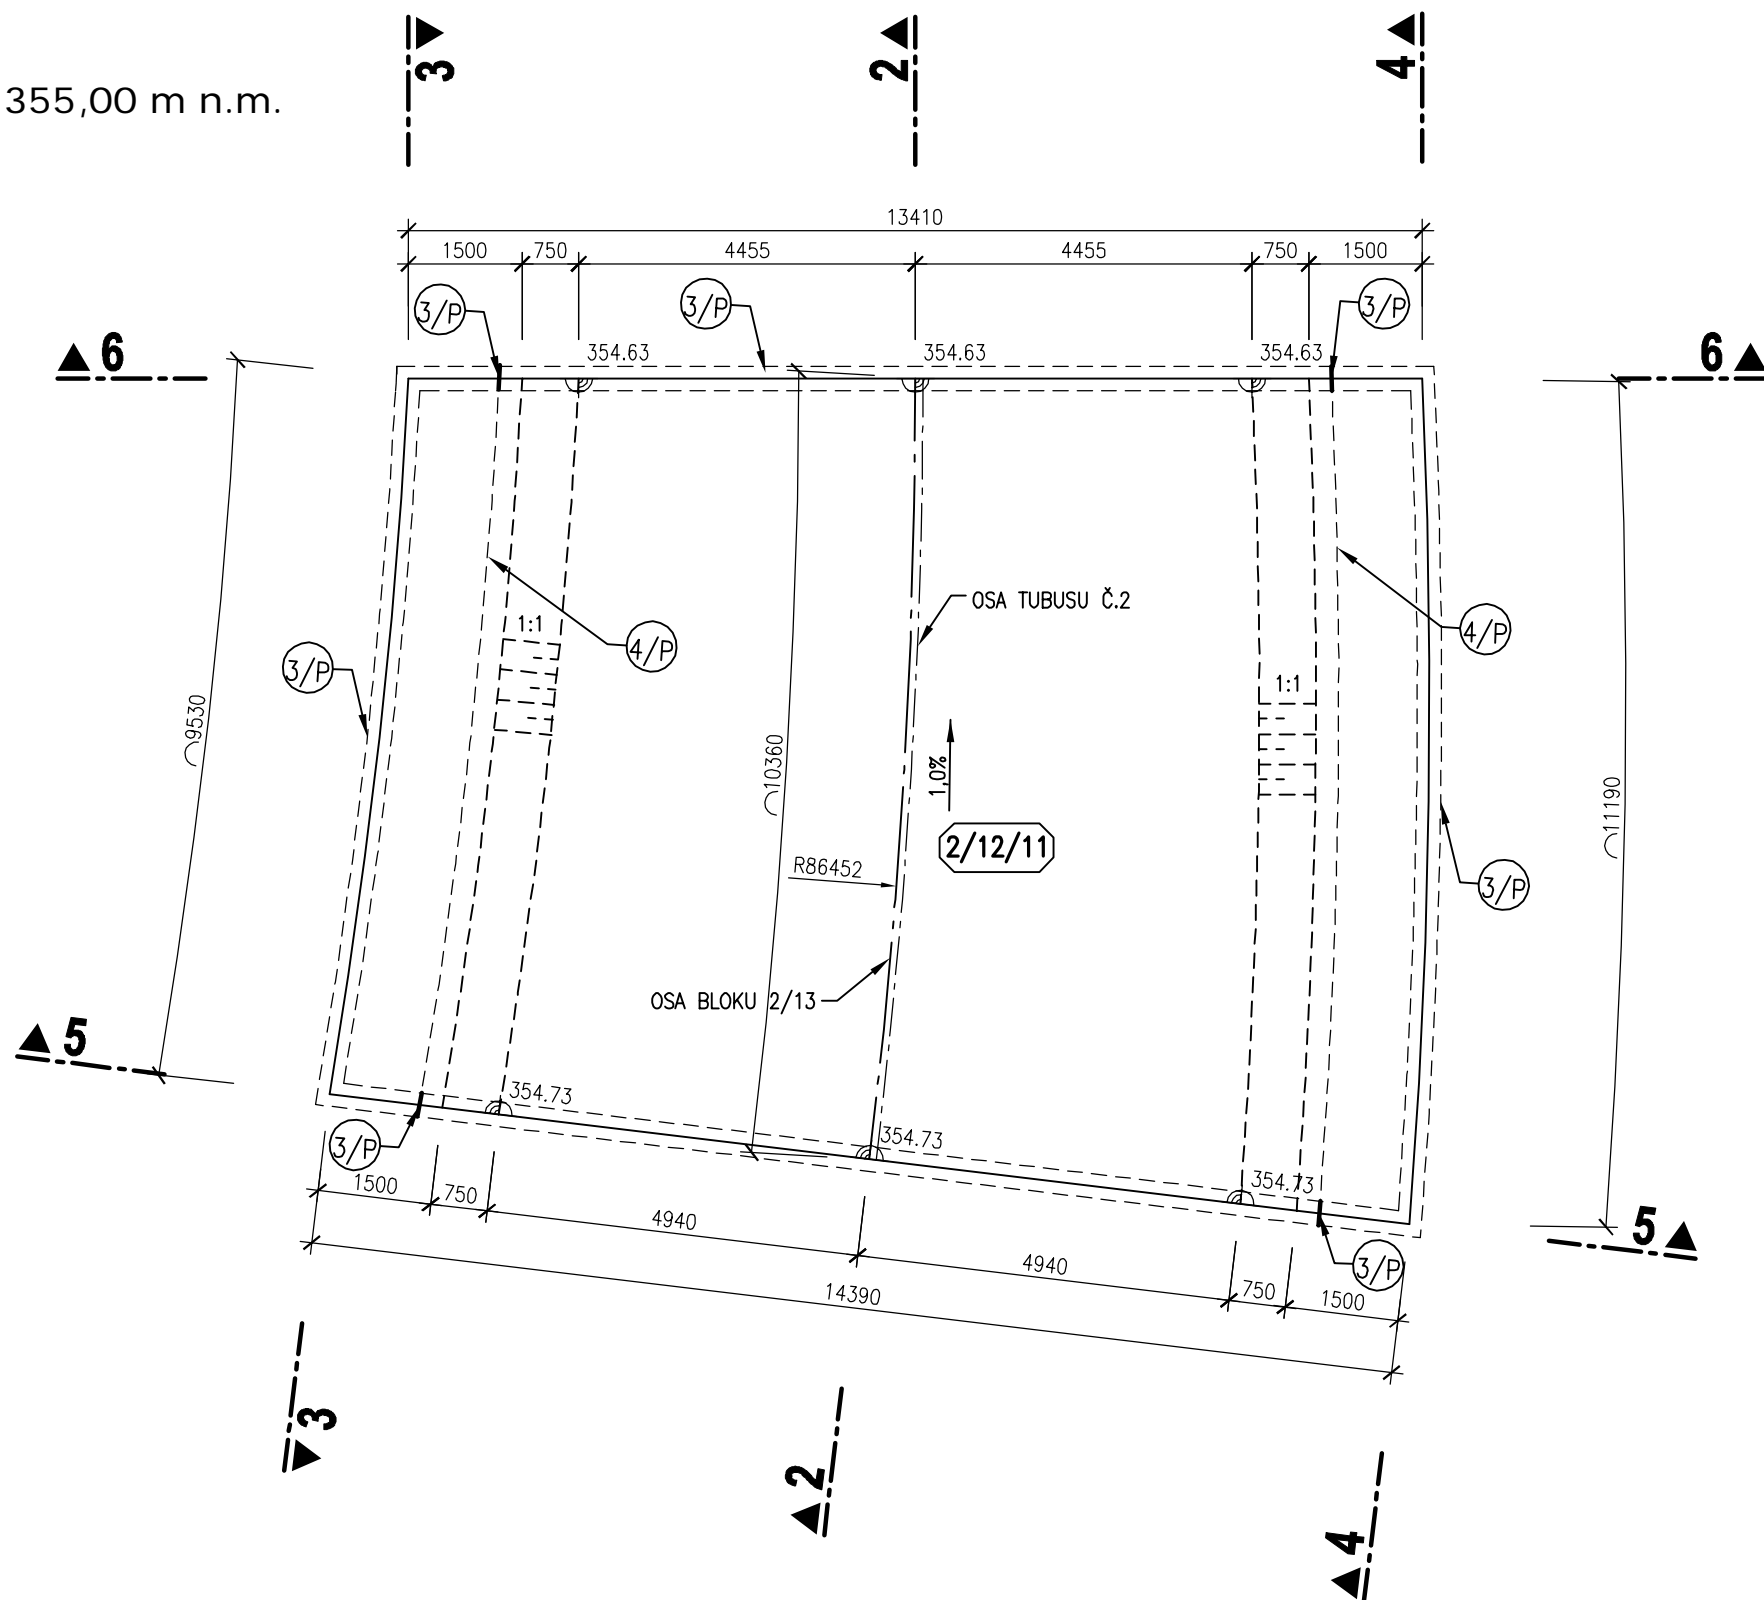

BLOK 2/12
PŮDORYSNÝ ŘEZ 1-1
M 1:100

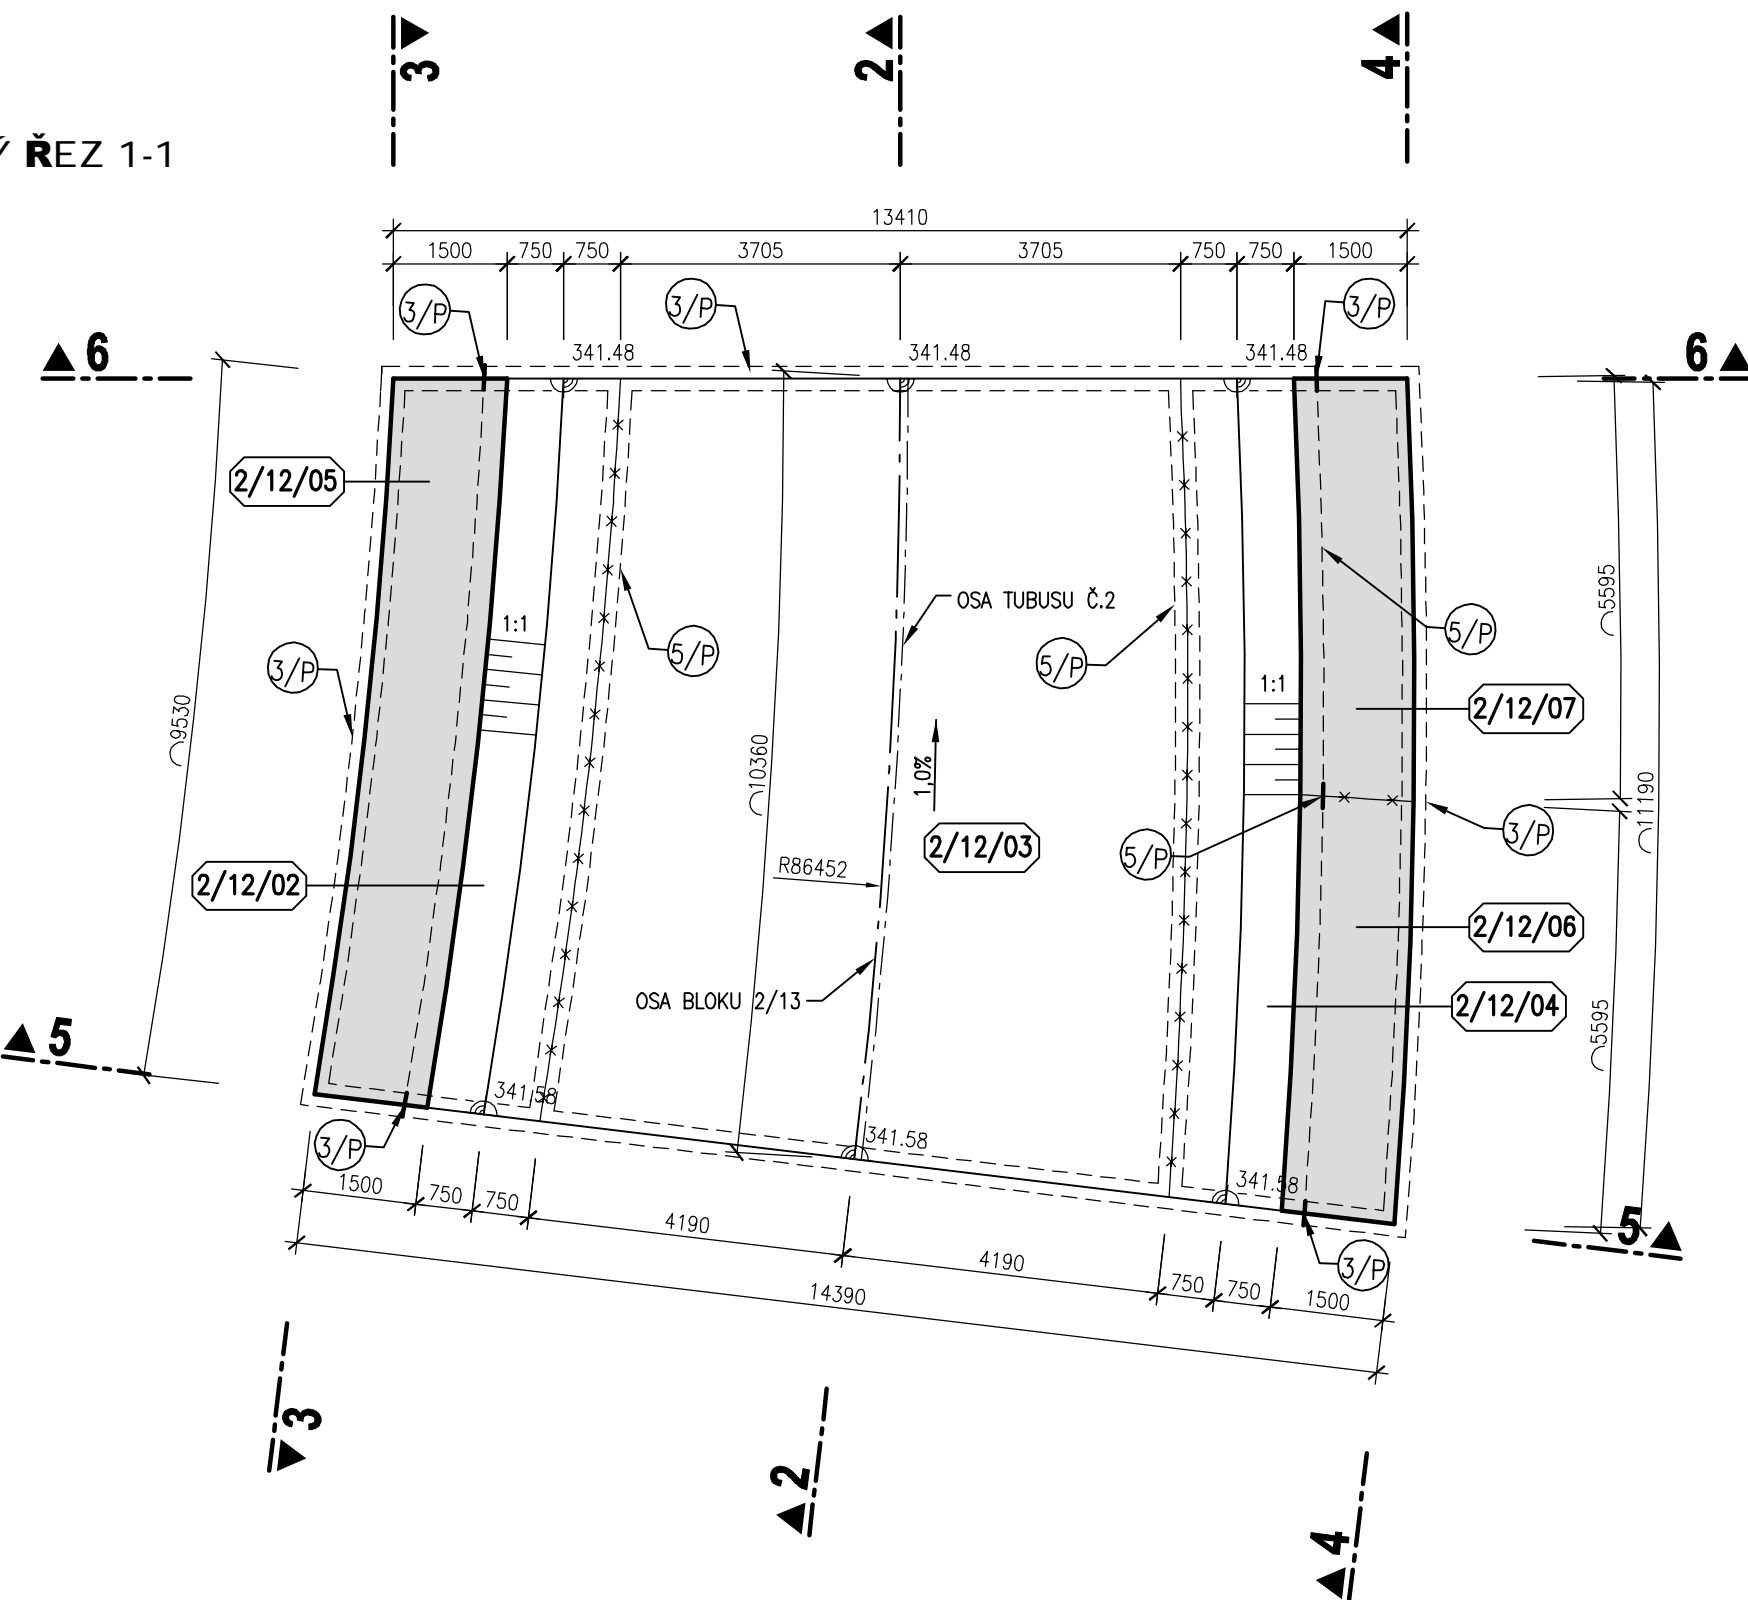


LEGENDA

- 5/P VNITŘNÍ TĚSNÍCÍ PÁS DO DILATAČNÍ SPÁRY š. 320 mm
- 4/P VNITŘNÍ KOMBINOVANÝ TĚSNÍCÍ PÁS v.150 mm
- 5/P VNITŘNÍ TĚSNÍCÍ PÁS DO PÁCOVNÍCH SPÁR š. 320 mm
- 6/P CHRÁNIČKA DN160 PRO SILOVÉ A DATOVÉ ROZVODY
- 7/P CHRÁNIČKA DN110 PRO SILOVÉ A DATOVÉ ROZVODY
- 8/P CHRÁNIČKA DN75 PRO DATOVÉ ROZVODY DO VZTLAKOMĚRNÝCH VRTŮ

POZNÁMKA

- 1) VEŠKERÉ VIDITELNÉ HRANY BETONU BUDOU ZKOSENY VLOŽENÍM LIŠTY 15/15 DO BEDNĚNÍ.
- 2) POHLEDOVÉ PLOCHY BETONU BUDOU SPLŮVAT POŽADAVKY KVALITY POVRCHU STANOVENÉ V TECHNICKÝCH PODMÍNKÁCH A V TECHNICKÉ ZPRÁVĚ.
- 3) TLOUŠŤKA DILATAČNÍ SPÁRY JE 20mm. DILATAČNÍ SPÁRY JSOU VYPLNĚNÝ DESKAMI Z EXTRUDOVANÉHO POLYSTYRENU (BLOKY JSOU KÓTOVÁNY DO OSY DILATACE).
- 4) SANOVANÁ (DOTĚSNĚNÁ) SVISLÁ PRACOVNÍ SPÁRA VE DNĚ SKLIZU – VIZ TECHNICKÁ ZPRÁVA A SOUPIS PRACÍ A DODÁVEK

SCHÉMA BLOKŮ

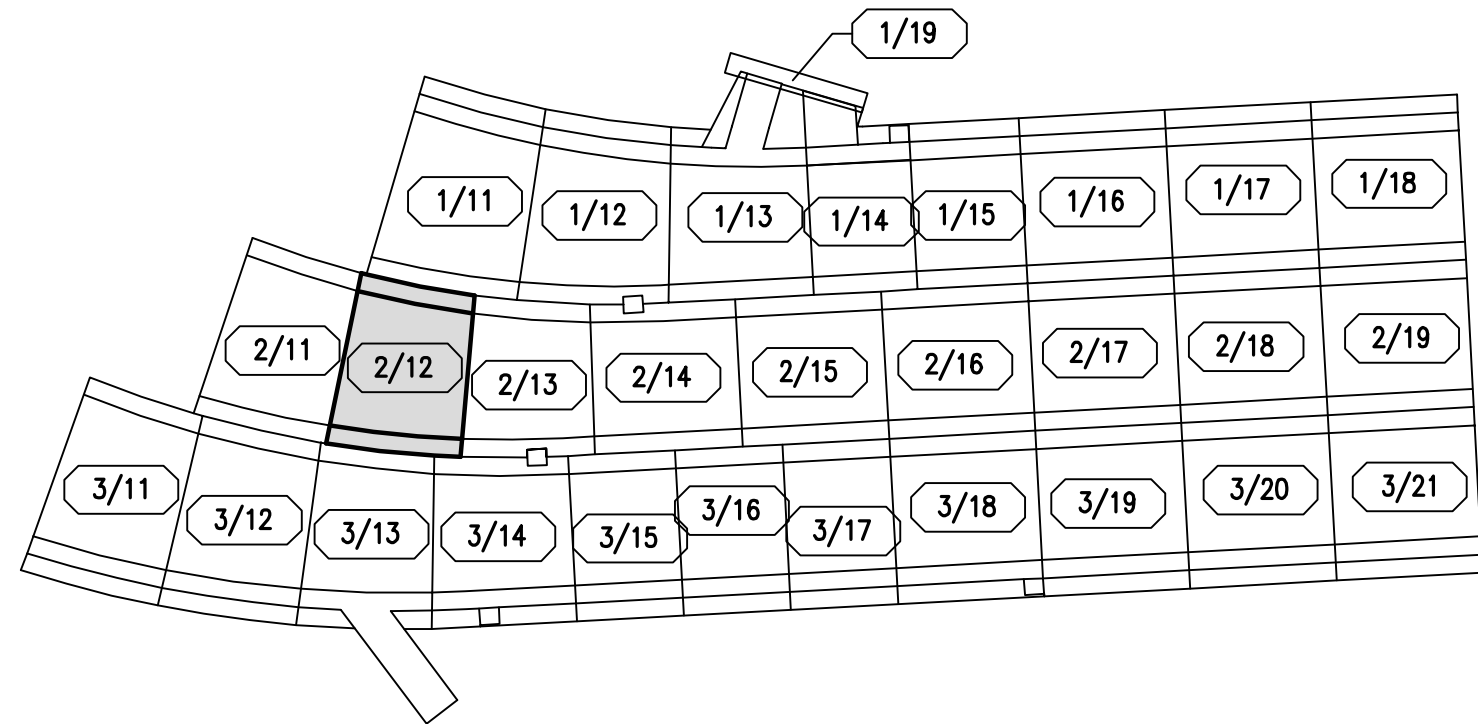

— — — PRACOVNÍ SPÁRA

KVB - KONSTRUKČNÍ VODOSTAVEBNÍ BETON

SOUŘADNÝ SYSTÉM S-ITSK
VÝKOVÝ SYSTÉM BALT PO VYROVNÁNÍ

| | | | |
|--|-----------------------------------|---|--|
| AQUATIS | | | |
| AQUATIS s.a. Bolenická 854/56, 602 00 Brno | | Tel: +420 541 554 111 Fax: +420 541 211 205 http://www.aquatis.cz | |
| E-mail: info@aquatis.cz | | | |
| Základní projektant ING. PETER TUPÝ | Projektant ING. JIŘÍ SVANČARA | Vedoucí projektu ING. JIŘÍ SVANČARA | |
| Vypracoval ING. LUKÁŠ FOLTYNÝ | Kontroloval ING. JIŘÍ SVANČARA | Zkontroloval ING. JIŘÍ SVANČARA | |
| Datum ČERVEN, 2019 | DPS | Název stavby 18. výkres tvaru blok 2-12.dwg | Stupeň detailnosti 18. výkres tvaru blok 2-12.dwg |
| Rec | | | |
| VD ORLÍK ZABEZPEČENÍ VD PŘED ÚČINKY VELKÝCH VOD SO 02 - SKLIZ KRYTÁ ČÁST | | | |
| Příloha | | | |
| Měřítko 1:100 | | Číslo přílohy 02_4.2.2 | |
| Odpovědnost POVOŘÍ VLTAVY, STÁTNÍ PODNIK | | | |